



Dwarsprofiel DP-A286
f.o.v. as ALM - N_WA_CL6_KRUIJN
bij metring 230.000
Schaal 1:200
5.000m t.o.v. NAP

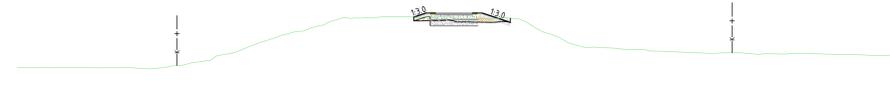


Ontwerp	Hoogte	7.00
	Afstand	-3.00
Breedte		12.00
Bestaand	Hoogte	6.98
	Afstand	-3.00
	Hoogteverschil	0.02

Dwarsprofiel DP-A287
f.o.v. as ALM - N_WA_CL6_KRUIJN
bij metring 330.000
Schaal 1:200
0.000m t.o.v. NAP

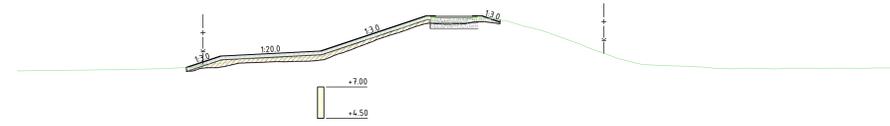


Ontwerp	Hoogte	7.00
	Afstand	-3.00
Breedte		12.00
Bestaand	Hoogte	6.98
	Afstand	-3.00
	Hoogteverschil	0.02

Dwarsprofiel DP-A288
f.o.v. as ALM - N_WA_CL6_KRUIJN
bij metring 430.000
Schaal 1:200
0.000m t.o.v. NAP

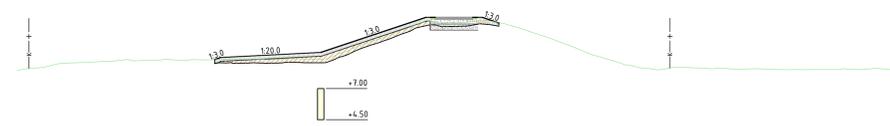

Ontwerp	Hoogte	7.00
	Afstand	-3.00
Breedte		12.00
Bestaand	Hoogte	6.98
	Afstand	-3.00
	Hoogteverschil	0.02

Dwarsprofiel DP-A289
f.o.v. as ALM - N_WA_CL6_KRUIJN
bij metring 530.000
Schaal 1:200
0.000m t.o.v. NAP

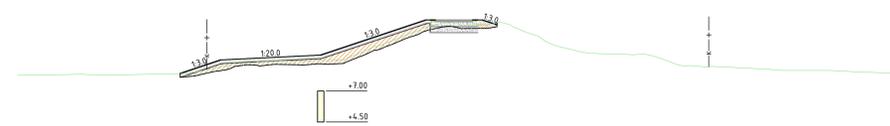

Ontwerp	Hoogte	7.00
	Afstand	-3.00
Breedte		12.00
Bestaand	Hoogte	6.98
	Afstand	-3.00
	Hoogteverschil	0.02

LEGENDA

- Gevel bebouwing
- Huidige kavelgrens waterschap
- Aanbrengen toplaag
- Aanbrengen klei II (buitendijks)
- Aanbrengen klei III (binnendijks)
- Aanbrengen teelaarde (teelaag)
- Aanbrengen openverharding
- Aanbrengen verharding
- Aanbrengen verharding kleur rood
- Aanbrengen wegfundering
- Aanbrengen zand
- Aanbrengen bermverharding
- Verwijderen toplaag, dik 0.30m
- Ontgraven huidige dijkllichaam
- Aanbrengen stabiliteitscherm
- Aanbrengen stabiliteits-/pijpscherm
- Aanbrengen filterconstructie

VO	DEFINITIEF	Datum
VO	CONCEPT	21-06-2015
VO 20	CONCEPT	28-05-2015
VO 21	CONCEPT	28-05-2015
VO 22	CONCEPT	27-02-2015
VO 18	CONCEPT	19-05-2014
Verzek	Ontzetting	Datum

Waterschap Aa en Maas

Adres Postbus 5143
3201 GA, Vrijzenbosch
Tel: 048-788800
e-mail: info@aaenmaas.nl

SWECO

Project: Dijkverbetering Cuijk-Ravensfein

Ontwerp: Dwarsprofielen, vak 26
Blad 1 van 2

Stadium: DEFINITIEF

Tekening: 501810

Schaal: 1:200

Formaat: A0

Blad: 01

Aankoop: 02

S:\Bouwen\501810-Vak-26-11-08-C-40268-001_VAK26-CUIJK

