


Dwarsprofiel DP-A291  
t.o.v. as ALM - N\_WA\_CL6\_KRUIJN  
bij metring 730.000  
Schaal 1:200  
0.000m t.o.v. NAP

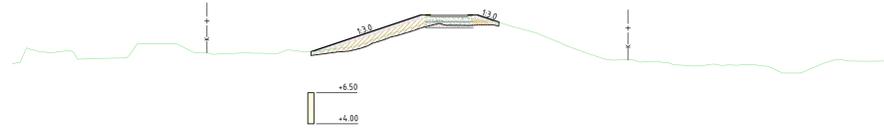


Ontwerp	Hoogte	
	Afstand	-31.000
	Breedte	11.083
Bestaand	Hoogte	8.800
	Afstand	-31.000
	Hoogteverschil	0.000

Dwarsprofiel DP-A292  
t.o.v. as ALM - N\_WA\_CL6\_KRUIJN  
bij metring 824.921  
Schaal 1:200  
0.000m t.o.v. NAP



Ontwerp	Hoogte	
	Afstand	-31.000
	Breedte	12.848
Bestaand	Hoogte	8.800
	Afstand	-31.000
	Hoogteverschil	0.000

Dwarsprofiel DP-A293  
t.o.v. as ALM - N\_WA\_CL6\_KRUIJN  
bij metring 930.000  
Schaal 1:200  
0.000m t.o.v. NAP

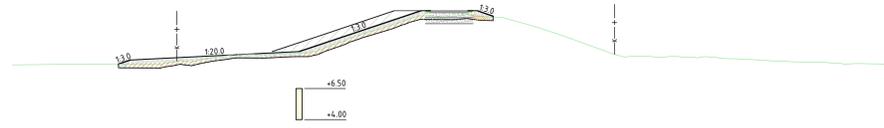

Ontwerp	Hoogte	
	Afstand	-31.000
	Breedte	24.500
Bestaand	Hoogte	8.800
	Afstand	-31.000
	Hoogteverschil	0.000

Dwarsprofiel DP-A294  
t.o.v. as ALM - N\_WA\_CL6\_KRUIJN  
bij metring 1030.000  
Schaal 1:200  
0.000m t.o.v. NAP



Ontwerp	Hoogte	
	Afstand	-31.000
	Breedte	15.213
Bestaand	Hoogte	8.800
	Afstand	-31.000
	Hoogteverschil	0.000

LEGENDA

- Gevel bebouwing
- Huidige kavelgrens waterschap
- Aanbrengen topklaag
- Aanbrengen klei II (buitendijks)
- Aanbrengen klei III (binnendijks)
- Aanbrengen teelaarde (leeftlaag)
- Aanbrengen openverharding
- Aanbrengen verharding
- Aanbrengen verharding kleur rood
- Aanbrengen wegfundering
- Aanbrengen zand
- Aanbrengen bemverharding
- Verwijderen topklaag, dik 0.30m
- Ontgraven huidige dijklichaam
- Aanbrengen stabiliteitscherm
- Aanbrengen stabiliteits-/pijpscherm
- Aanbrengen pijpscherm
- Aanbrengen filterconstructie

Revisie	omschrijving	datum
VO	DEFINITIEF	21-06-2013
VO	CONCEPT	28-05-2013
VO 20	DEFINITIEF	28-05-2013
VO 23	CONCEPT	27-02-2015
VO 18	DEFINITIEF	19-05-2014
Verzek	Omschrijving	Datum

**Waterschap  
Aa en Maas**


Adres Postbus 5143  
3301 GA, Vrijzenbosch  
Tel. 048-788000  
e-mail: info@aaenmaas.nl

Adres/locatie

Project: Dijkverbetering Cuijk-Ravensfein		Stadium: DEFINITIEF	
Omschrijving: Dwarsprofielen, vak 27 Blad 1 van 3		Taal: VO	
Projectnummer: 501810	Schaal: 1:200	Formaat: A0	Wij: WJP
Bladnummer: 01	Blad: 01	Aantal: 03	


SWECO-V44-XX-114-00-1-0001-00V\_XX27-C01A01

Dwarsprofiel DP-A295  
 t.o.v. as ALM - N\_WA\_CL6\_KRUIJN  
 bij metreering 1126.785  
 Schaal 1:200  
 0.000m t.o.v. NAP

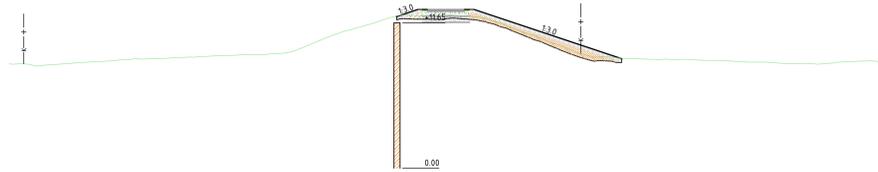


Ontwerp	Hoogte	0.00
	Afstand	-20.00
Breedte		3.95
Bestaand	Hoogte	0.00
	Afstand	-20.00
	Hoogteverschil	0.00

Dwarsprofiel DP-A296  
 t.o.v. as ALM - N\_WA\_CL6\_KRUIJN  
 bij metreering 1240.000  
 Schaal 1:200  
 0.000m t.o.v. NAP

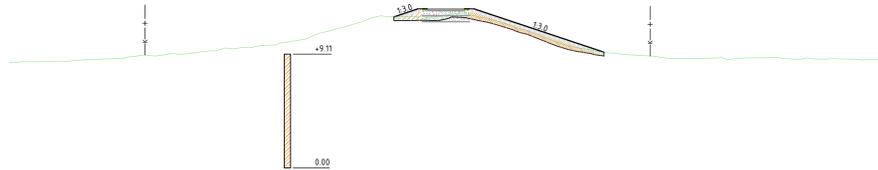


Ontwerp	Hoogte	0.00
	Afstand	-20.00
Breedte		4.15
Bestaand	Hoogte	0.00
	Afstand	-20.00
	Hoogteverschil	0.00

Dwarsprofiel DP-A297  
 t.o.v. as ALM - N\_WA\_CL6\_KRUIJN  
 bij metreering 1330.000  
 Schaal 1:200  
 0.000m t.o.v. NAP

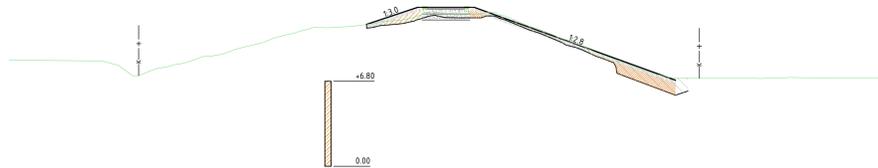

Ontwerp	Hoogte	0.00
	Afstand	-20.00
Breedte		6.35
Bestaand	Hoogte	0.00
	Afstand	-20.00
	Hoogteverschil	0.00

Dwarsprofiel DP-A298  
 t.o.v. as ALM - N\_WA\_CL6\_KRUIJN  
 bij metreering 1430.000  
 Schaal 1:200  
 0.000m t.o.v. NAP

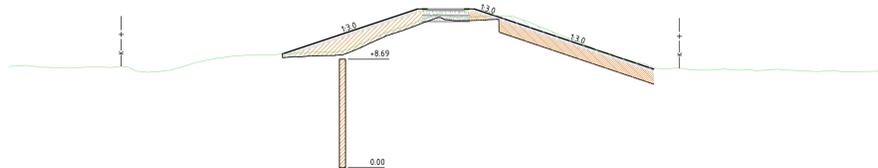

Ontwerp	Hoogte	0.00
	Afstand	-20.00
Breedte		4.24
Bestaand	Hoogte	0.00
	Afstand	-20.00
	Hoogteverschil	0.00

**LEGENDA**

- Gevel bebouwing
- Huidige kavelgrens waterschap
- Aanbrengen topklaag
- Aanbrengen klei II (buitendijks)
- Aanbrengen klei III (binnendijks)
- Aanbrengen leeflaag (leeflaag)
- Aanbrengen opweverharding
- Aanbrengen verharding
- Aanbrengen verharding kleur rood
- Aanbrengen wegverharding
- Aanbrengen zand
- Aanbrengen bermverharding
- Verwijderen topklaag, dik 0.30m
- Ontgraven huidige dijkluchtaam
- Aanbrengen stabiliteitscherm
- Aanbrengen stabiliteits-/pijpscherm
- Aanbrengen filterconstructie

VO	DEFINITIEF	Datum
VO 20	CONCEPT	21-06-2013
VO 21	CONCEPT	28-03-2013
VO 22	CONCEPT	28-03-2013
VO 23	CONCEPT	27-02-2013
VO 18	CONCEPT	19-02-2013
Uitvoer	Ontwerper	Datum


Adres Postbus 5143  
 3301 GA, Verringsbosch  
 Tel. 048-788000  
 e-mail: info@aaenmaas.nl

Project: Dijkverbetering Cuijk-Ravensfein  
 Omvang: Dwarsprofielen, vak 27  
 Blad 2 van 3

Status: DEFINITIEF  
 Fase: VO  
 Formaat: A0  
 Schaal: 1:200  
 Tekeningnummer: 02  
 Aantal: 03


Projectnummer: 501810  
 Tekeningnummer: 02  
 Aantal: 03

Dwarsprofiel DP-A299  
 t.o.v. as ALM - N\_WA\_CL6\_KRUIJN  
 bij metring 1530.000  
 Schaal 1:200  
 0.000m t.o.v. NAP

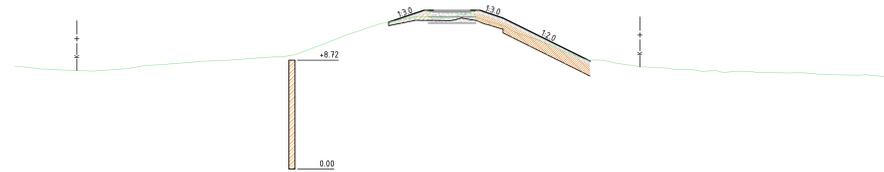

Ontwerp	Hoogte	1.72
	Afstand	3.00
	Breedte	3.00
Bestaand	Hoogte	0.00
	Afstand	0.00
	Hoogteverschil	1.72

Dwarsprofiel DP-A300  
 t.o.v. as ALM - N\_WA\_CL6\_KRUIJN  
 bij metring 1620.000  
 Schaal 1:200  
 0.000m t.o.v. NAP

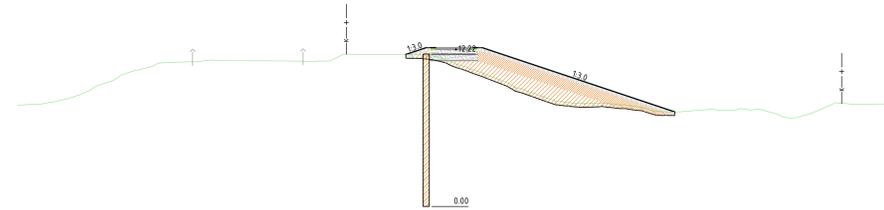

Ontwerp	Hoogte	1.72
	Afstand	3.00
	Breedte	3.00
Bestaand	Hoogte	0.00
	Afstand	0.00
	Hoogteverschil	1.72

**LEGENDA**

-  Gevel bebouwing
-  Huidige kavelgrens waterschap
-  Aanbrengen topklaag
-  Aanbrengen klei II (buitendijks)
-  Aanbrengen klei III (binnendijks)
-  Aanbrengen teelaarde (leeftlaag)
-  Aanbrengen openverharding
-  Aanbrengen verharding
-  Aanbrengen verharding kleur rood
-  Aanbrengen wegfundering
-  Aanbrengen zand
-  Aanbrengen bermverharding
-  Verwijderen topklaag, dik 0.30m
-  Ontgraven huidige dijkllichaam
-  Aanbrengen stabiliteitscherm
-  Aanbrengen stabiliteits-/pipingscherm
-  Aanbrengen pipingscherm
-  Aanbrengen filterconstructie

WV	Stadium	Datum
V0	CONCEPT	21-06-2013
V0.1	CONCEPT	28-06-2013
V0.2	CONCEPT	28-06-2013
V0.3	CONCEPT	27-02-2015
V0.12	DEFINITIEF	19-02-2014
Versie	Omschrijving	Datum



**Waterschap  
Aa en Maas**

Adres Postbus 5143  
3301 GA, Vrijzenbosch  
Tel. 048-788000  
e-mail: info@aaenmaas.nl



**SWECO**

Project: Dijkverbetering Cuijk-Ravensfein		Stadium: DEFINITIEF	
Omschrijving: Dwarsprofielen, vak 27 Blad 2 van 3	Schaal: 1:200	Ferkaat: A0	Wij: VO.
Projectnummer: 5101810	Tekeningnummer: 03	Blad: 03	Aankte: 03

SWECO-048-XX-114-00-1-0001-01W\_20121-01RA.dwg