



Dwarsprofiel DP-A333
t.o.v. as ALM - N_WA_CL07_KRUIJN
bij metring 2730.000
Schaal 1:200
0.000m t.o.v. NAP

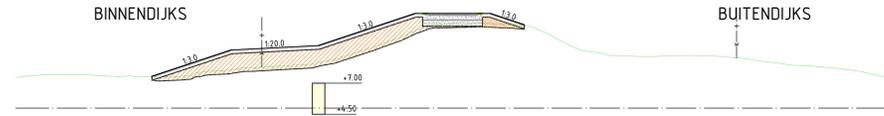


Ontwerp	Hoogte	
	Afstand	-25.000
	Breedte	
Bestaand	Hoogte	11.000
	Afstand	-25.000
	Hoogteverschil	0.000

Dwarsprofiel DP-A334
t.o.v. as ALM - N_WA_CL07_KRUIJN
bij metring 2830.000
Schaal 1:200
0.000m t.o.v. NAP

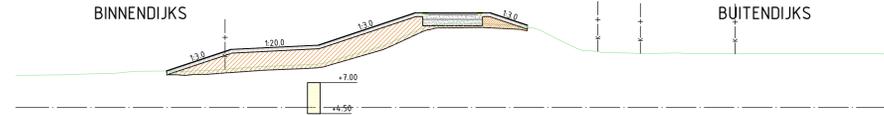


Ontwerp	Hoogte	
	Afstand	-25.000
	Breedte	
Bestaand	Hoogte	11.000
	Afstand	-25.000
	Hoogteverschil	0.000

Dwarsprofiel DP-A335
t.o.v. as ALM - N_WA_CL07_KRUIJN
bij metring 2930.000
Schaal 1:200
0.000m t.o.v. NAP

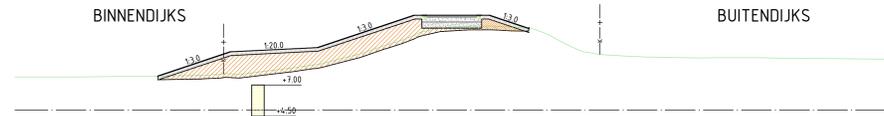

Ontwerp	Hoogte	
	Afstand	-25.000
	Breedte	
Bestaand	Hoogte	11.000
	Afstand	-25.000
	Hoogteverschil	0.000

Dwarsprofiel DP-A336
t.o.v. as ALM - N_WA_CL07_KRUIJN
bij metring 3030.000
Schaal 1:200
0.000m t.o.v. NAP

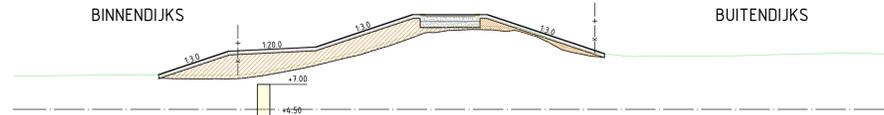

Ontwerp	Hoogte	
	Afstand	-25.000
	Breedte	
Bestaand	Hoogte	11.000
	Afstand	-25.000
	Hoogteverschil	0.000

LEGENDA

- Gevel bebouwing
- Huidige kavelgrens waterschap
- Aanbrengen toplaag
- Aanbrengen klei II (buitendijks)
- Aanbrengen klei III (binnendijks)
- Aanbrengen teelaarde (leeftlaag)
- Aanbrengen openverharding
- Aanbrengen verharding
- Aanbrengen verharding kleur rood
- Aanbrengen wegfundering
- Aanbrengen zand
- Aanbrengen bermverharding
- Verwijderen toplaag, dik 0.30m
- Ontgraven huidige dijklichaam
- Aanbrengen stabiliteitscherm
- Aanbrengen stabiliteits-/pipingscherm
- Aanbrengen pipingscherm
- Aanbrengen filterconstructie

VO	DEFINITIEF	21-06-2013
VO	CONCEPT	28-05-2013
VO 20	CONCEPT	28-05-2013
VO 21	CONCEPT	27-02-2015
VO 18	CONCEPT	19-05-2014
Verre	Omschrijving	Datum



 Adres Postbus 5143
5301 GA, Vrijzenbosch
Tel. 048-788000
e-mail: info@aaenmaas.nl



Project: Dijkverbetering Cuijk-Ravensfein
 Omvang: Dwarsprofielen vak 32
 Blad 1 van 2


Status: DEFINITIEF
 Fase: VO
 Tekening: A0
 Schaal: 1:200
 Blad: 01
 Aantal: 02

Dwarsprofiel DP-A337
 t.o.v. as ALM - N_WA_CL07_KRUIJN
 bij metreling 3130.000
 Schaal 1:200
 0.000m t.o.v. NAP

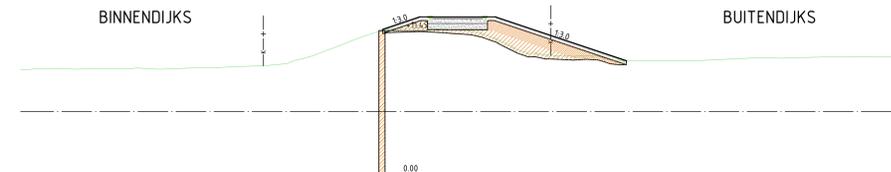

Ontwerp	Hoogte	0.00
	Afstand	-2.00
	Breedte	6.81
Bestaand	Hoogte	0.00
	Afstand	-2.00
	Hoogteverschil	0.00

Dwarsprofiel DP-A338
 t.o.v. as ALM - N_WA_CL07_KRUIJN
 bij metreling 3195.000
 Schaal 1:200
 0.000m t.o.v. NAP

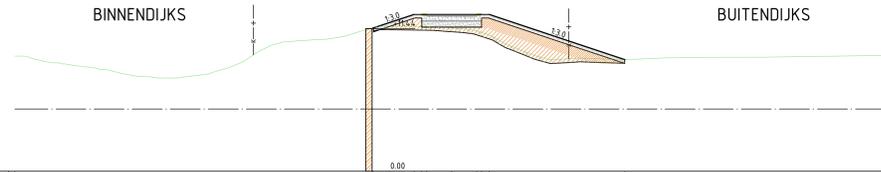

Ontwerp	Hoogte	0.00
	Afstand	-2.00
	Breedte	6.291
Bestaand	Hoogte	0.00
	Afstand	-2.00
	Hoogteverschil	0.00

LEGENDA

-  Gevel bebouwing
-  Huidige kavelgrens waterschap
-  Aanbrengen toplaag
-  Aanbrengen klei II (buitendijks)
-  Aanbrengen klei III (binnendijks)
-  Aanbrengen teelaarde (leeftlaag)
-  Aanbrengen openverharding
-  Aanbrengen verharding
-  Aanbrengen verharding kleur rood
-  Aanbrengen wegfundering
-  Aanbrengen zand
-  Aanbrengen bermverharding
-  Verwijderen toplaag, dik 0.30m
-  Ontgraven huidige dijklid
-  Aanbrengen stabiliteitscherm
-  Aanbrengen stabiliteits-/pijpscherm
-  Aanbrengen pijpscherm
-  Aanbrengen filterconstructie

VO	DEFINITIEF	21-06-2013
VO	CONCEPT	28-05-2013
VO 20	DEFINITIEF	28-05-2013
VO 23	CONCEPT	27-02-2015
VO 18	DEFINITIEF	19-02-2014
Versie	Omschrijving	Datum



Waterschap
Aa en Maas

Adres Postbus 5143
 3301 GA, Vriesengebush
 Tel. 048-788000
 e-mail: info@aaenmaas.nl



Project: Dijkverbetering Cuijk-Ravensfein			
Ontwerp: Dwarsprofielen vak 32	Blad 2 van 2	Stadium: DEFINITIEF	Taal: VO
Projectnummer: 501810	Schaal: 1:200	Formaat: A0	Wij: -
Tekeningnummer: -	Blad: 02	Aank: 02	-

S:\Bouwen\501810\501810-02-02-02-02-02-02.dwg