



Dwarsprofiel DP-A351
t.o.v. as ALM - N_WA_CL8_KRUIJN
bij metring 1410.000
Schaal 1:200
0.000m t.o.v. NAP

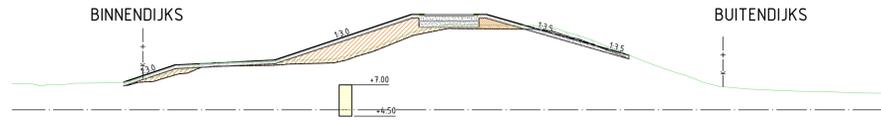


Ontwerp	Hoogte	
	Afstand	-15.000
	Breedte	
Bestaand	Hoogte	1.000
	Afstand	-15.000
	Hoogteverschil	

Dwarsprofiel DP-A352
t.o.v. as ALM - N_WA_CL8_KRUIJN
bij metring 1505.000
Schaal 1:200
0.000m t.o.v. NAP

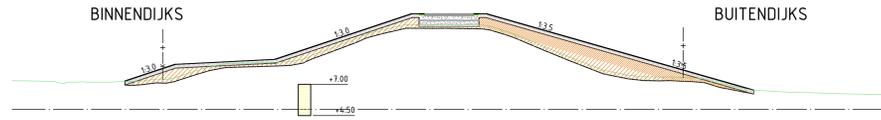


Ontwerp	Hoogte	
	Afstand	-15.000
	Breedte	
Bestaand	Hoogte	1.000
	Afstand	-15.000
	Hoogteverschil	

Dwarsprofiel DP-A353
t.o.v. as ALM - N_WA_CL8_KRUIJN
bij metring 1610.000
Schaal 1:200
0.000m t.o.v. NAP

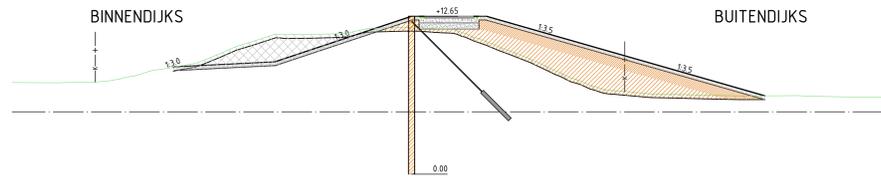

Ontwerp	Hoogte	
	Afstand	-15.000
	Breedte	
Bestaand	Hoogte	1.000
	Afstand	-15.000
	Hoogteverschil	

Dwarsprofiel DP-A354
t.o.v. as ALM - N_WA_CL8_KRUIJN
bij metring 1710.000
Schaal 1:200
0.000m t.o.v. NAP

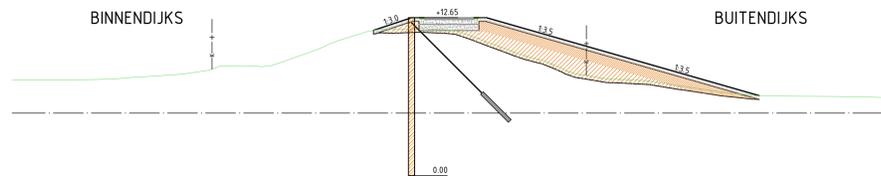

Ontwerp	Hoogte	
	Afstand	-15.000
	Breedte	
Bestaand	Hoogte	1.000
	Afstand	-15.000
	Hoogteverschil	

LEGENDA

- Gevel bebouwing
- Huidige kavelgrens waterschap
- Aanbrengen toplaag
- Aanbrengen klei II (buitendijks)
- Aanbrengen klei III (binnendijks)
- Aanbrengen teelaarde (leeftlaag)
- Aanbrengen openverharding
- Aanbrengen verharding
- Aanbrengen verharding kleur rood
- Aanbrengen vegfundering
- Aanbrengen zand
- Aanbrengen bermverharding
- Verwijderen toplaag, dik 0.30m
- Ontgraven huidige dijkllichaam
- Aanbrengen stabiliteitsscherm
- Aanbrengen stabiliteits-/pijpscherm
- Aanbrengen pijpscherm
- Aanbrengen filterconstructie

VO	DEFINITIEF	21-06-2013
VO	CONCEPT	28-05-2013
VO 20	DEFINITIEF	28-05-2013
VO 23	CONCEPT	27-02-2015
VO 18	DEFINITIEF	19-05-2014
Verzek	Onderschatting	Datum

Adres Postbus 5143
5301 GA, Vervangenboech
Tel. 048-788800
e-mail: info@aaenmaas.nl

Project: Dijkverbetering Cuijk-Ravensfein
 Omvang: Dwarsprofielen, vak 34
 Blad 2 van 3

Status: DEFINITIEF
 Fase: VO
 Formaat: A0
 Schaal: 1:200
 Blad: 02
 Aantal: 03

