


Dwarsprofiel DP-A381
t.o.v. as ALM - N_WA_CL8_KRUIN
bij metrering 4380.000
Schaal 1:200
-5.000m t.o.v. NAP

| | | |
|---|---|---|
| Ontwerp | Hoogte | |
| | Afstand | -20.000 -15.882 -15.391 -12.675 -9.053 35.000 |
| | Breedte | 0.489 6.340 |
| Bestaand | Hoogte | 11.589 10.656 10.645 10.671 10.885 10.956 10.938 10.951 11.514 11.558 11.304 11.121 10.441 10.139 8.914 7.902 7.633 7.110 7.100 6.996 7.001 6.955 6.817 6.817 6.488 6.488 6.923 7.036 7.003 6.991 7.057 |
| | Afstand | -20.000 -17.764 -17.188 -16.300 -11.031 -10.535 -7.556 -6.640 -3.391 -3.371 -0.893 0.000 2.180 3.144 7.000 9.740 10.715 12.215 12.235 14.641 15.140 17.657 19.834 23.017 24.516 24.536 26.923 28.867 30.131 30.825 35.000 |
| | Hoogteverschil | |

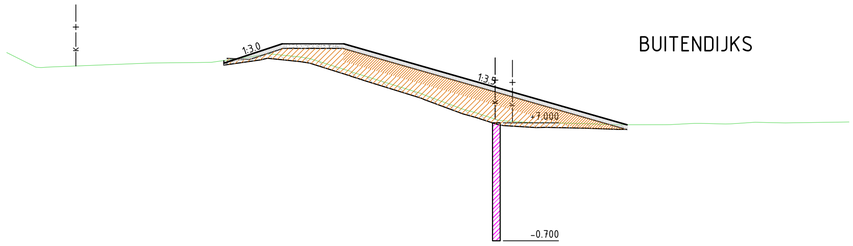


Dwarsprofiel DP-A382
t.o.v. as ALM - N_WA_CL8_KRUIN
bij metrering 4420.359
Schaal 1:200
-5.000m t.o.v. NAP

| | | |
|---|---|---|
| Ontwerp | Hoogte | 11.383 12.120 12.120 12.120 12.120 9.312 8.200 8.127 7.643 6.908 |
| | Afstand | -20.000 -11.111 -11.111 -7.143 -7.143 -3.182 -3.182 0.468 2.000 10.517 13.910 15.360 20.145 22.551 35.000 |
| | Breedte | 3.260 23.732 |
| Bestaand | Hoogte | 10.910 10.895 10.901 10.784 10.886 10.937 10.976 10.961 11.001 11.004 11.283 11.341 11.433 11.438 11.395 11.170 10.155 10.769 10.616 9.927 9.714 9.614 9.621 9.621 9.621 8.951 8.637 8.137 7.689 7.296 7.021 7.021 6.817 6.794 6.798 6.816 6.897 6.933 7.012 7.000 6.998 7.042 7.063 7.078 7.094 7.099 |
| | Afstand | -20.000 -18.911 -18.205 -14.104 -13.238 -9.455 -6.103 -5.486 -4.604 -4.060 -3.332 -2.443 -1.862 -1.344 -0.000 1.195 2.380 3.132 3.657 6.047 6.616 7.021 7.021 7.021 8.837 9.770 10.670 11.143 12.857 13.504 13.924 14.994 16.217 17.495 18.295 20.510 23.783 26.264 28.133 29.180 29.744 31.578 32.541 33.281 35.000 |
| | Hoogteverschil | 0.365 0.706 0.668 0.770 1.080 1.054 1.275 1.314 0.760 0.000 |

## LEGENDA

- Gevel bebouwing
- Huidige kavelgrens waterschap
- Aanbrengen toplaag
- Aanbrengen klei II (buitendijks)
- Aanbrengen klei III (binnendijks)
- Aanbrengen teelaarde (leeflaag)
- Aanbrengen openverharding
- Aanbrengen verharding
- Aanbrengen verharding kleur rood
- Aanbrengen wegfundering
- Aanbrengen zand
- Aanbrengen bermverharding
- Verwijderen toplaag, dik 0.30m
- Ontgraven huidige dijklichaam
- Aanbrengen stabiliteitsscherm
- Aanbrengen stabiliteits-/pipingscherm
- Aanbrengen pipingscherm
- Aanbrengen filterconstructie
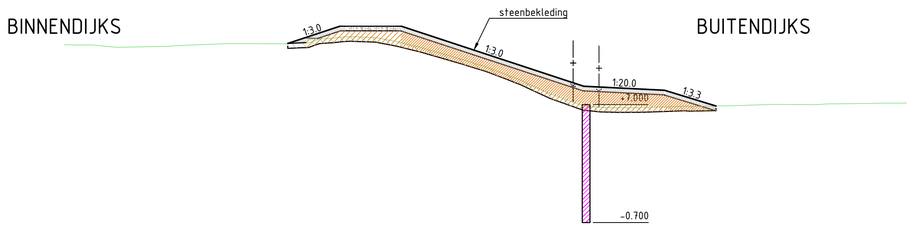
| Versie | Omschrijving | Datum |
|---|---|---|
| | | |
| | | |
| | | |
| | | |
| | | |
| VO+ | DEFINITIEF | 27-06-2025 |
| VO+ | CONCEPT | 28-05-2025 |
| VO 2.0 | DEFINITIEF | 28-03-2025 |
| VO 2.0 | CONCEPT | 27-02-2025 |
| VO 1.0 | DEFINITIEF | 19-12-2024 |

[redacted]

Waterschap Aa en Maas
Adres: Postbus 5049
5201 GA 's-Hertogenbosch
Tel: 088-1788000
email: info@aaenmaas.nl

Adviseur/aannemer: SWECO

Project: Dijkverbetering Cuijk-Ravenstein
Omschrijving: Dwarsprofielen, vak 38
Blad 1 van 1
Status: DEFINITIEF
Fase: VO+
Projectnummer: 51018049
Acad P&ID versie:
Tekeningnummer:
Schaal: 1:200
Formaat: A0
Wijz.
Blad: 01
Aantal: 01

51018049-SWE-XX-CL8-DR-C-00204-DWP_VAK38-CURA.dwg