


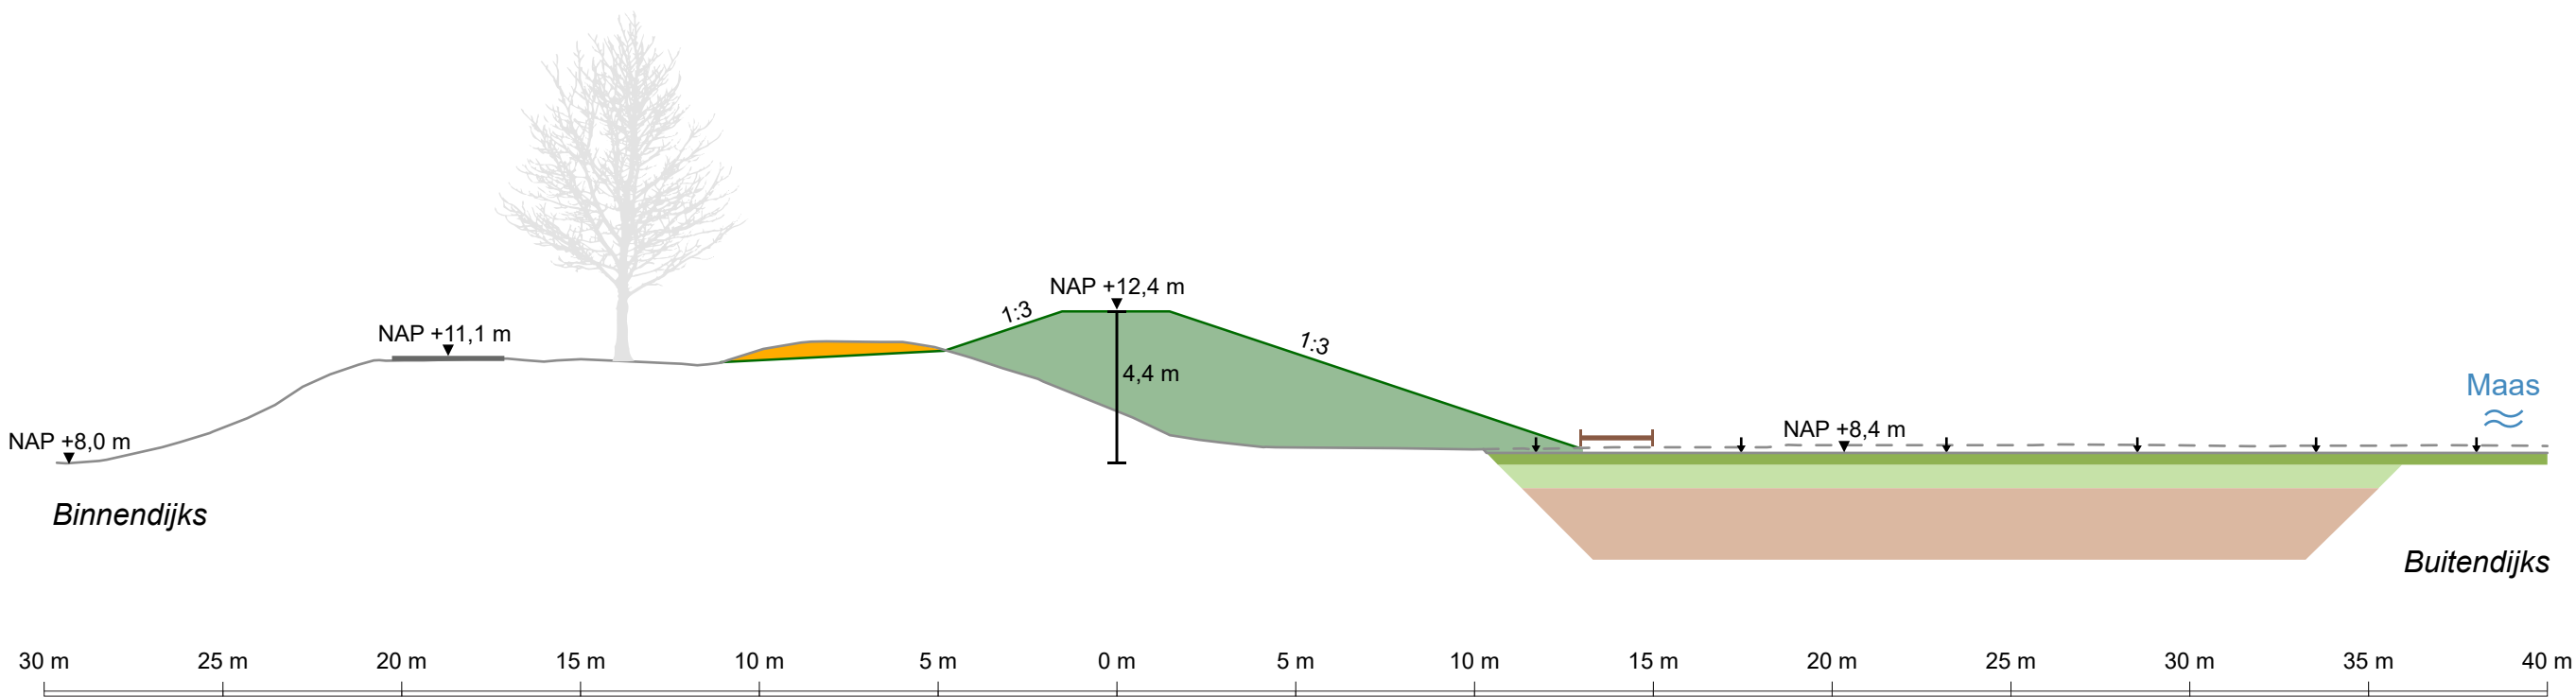

Principe Neerloon (DV36)

- | | | | |
|---|------------------------|---|--|
|  | bestaand maaiveld |  | flexibiliteitsstrook (2 m) |
|  | maaiveldverlaging |  | weg |
|  | ophoging dijk (+0,9 m) |  | grondverbetering: toplaag (laagdikte 0,3 m) |
|  | afgraving |  | grondverbetering: leeflaag (laagdikte 0,7 m) |
| | |  | grondverbetering: klei-inkassing (laagdikte 2 m) |