

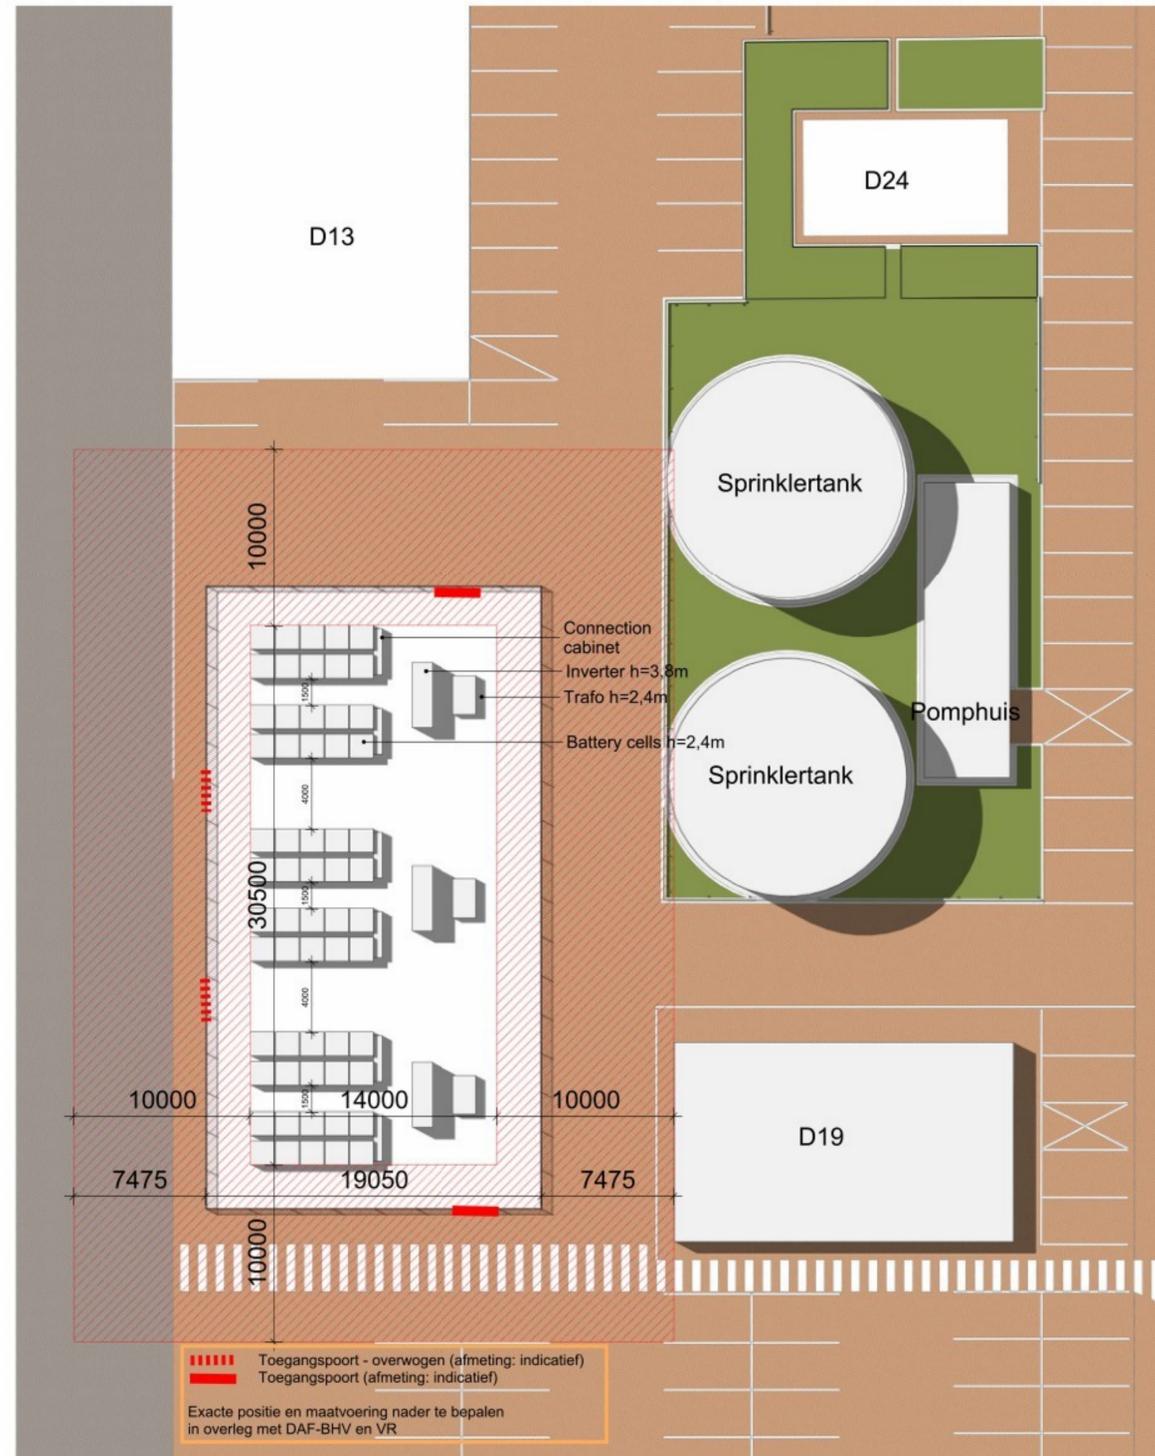


1 SITUATIE SPACE CLAIM  
1:500

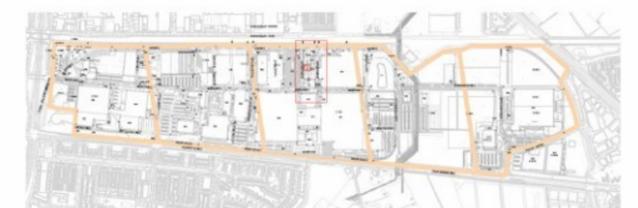

2 SITUATIE PERMANENT MET ELEMENTS SYSTEEM  
1:200

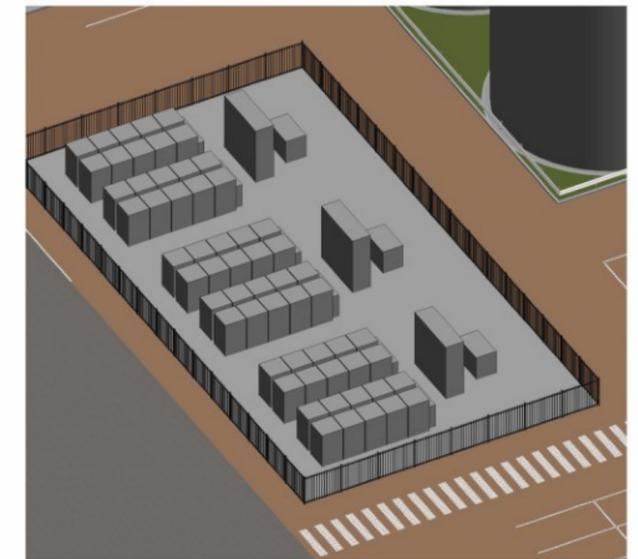

Wijziging	Omschrijving	Gepland	Gevoerd	Datum
Gedrachte <b>DAF Trucks NL</b> Projectnaam <b>DAF BESS</b>				
Overzicht tekening tbv vergunning				
		Datum 12/10/25 Status AT Versie 1		