




### V-16

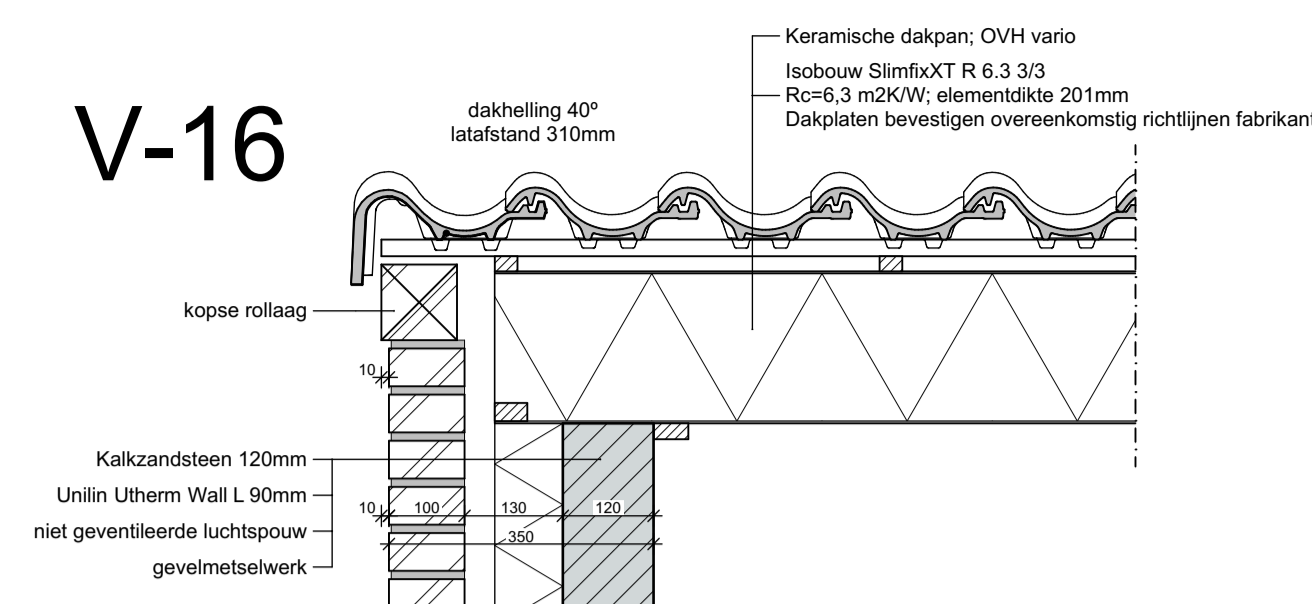


### V-15

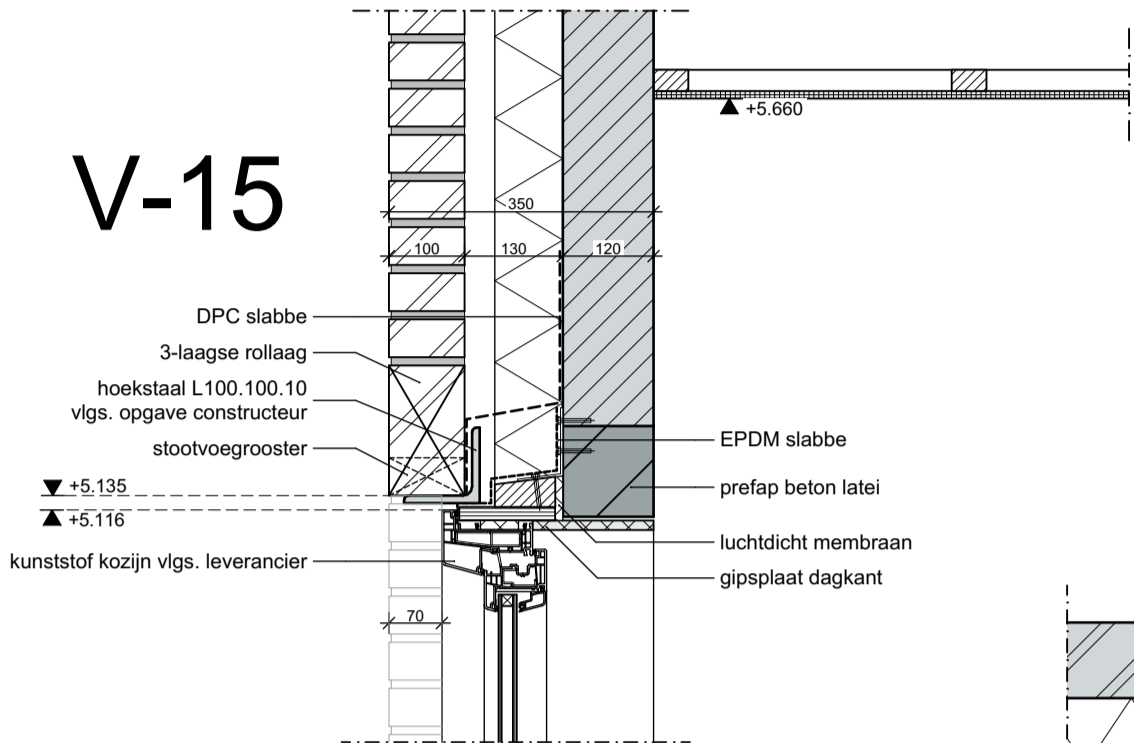


### V-14

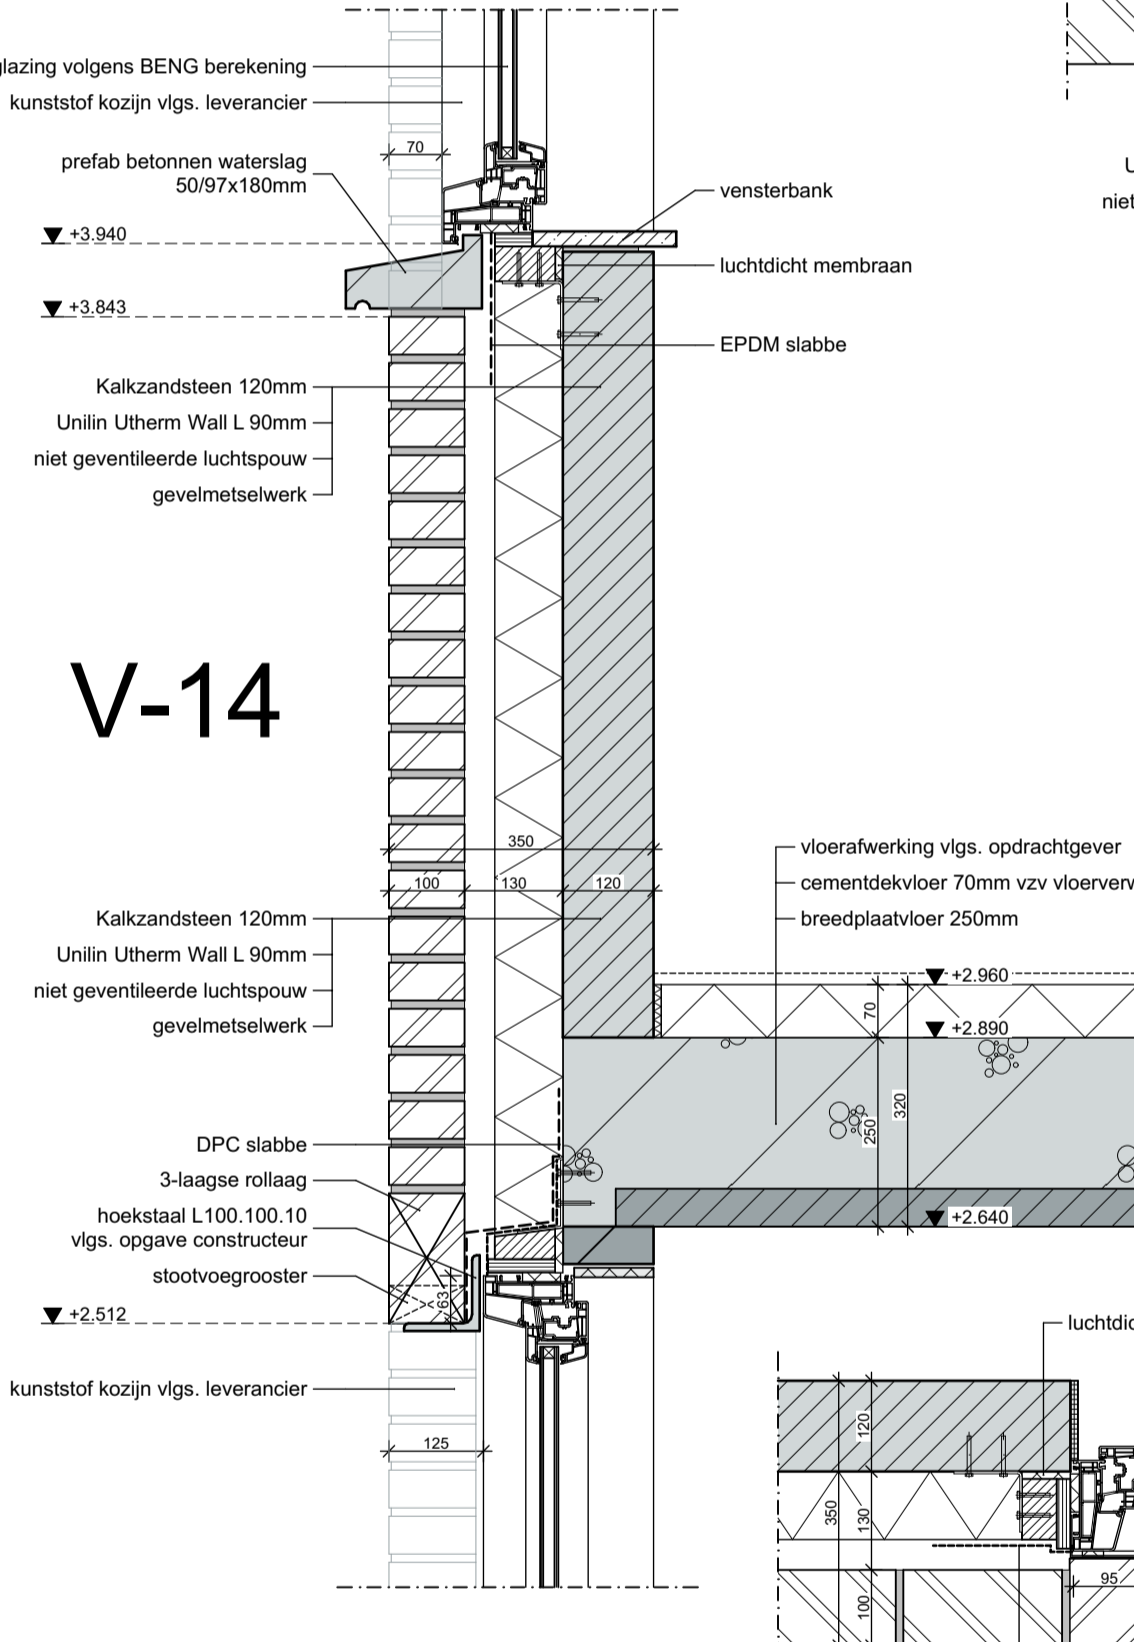


### V-13

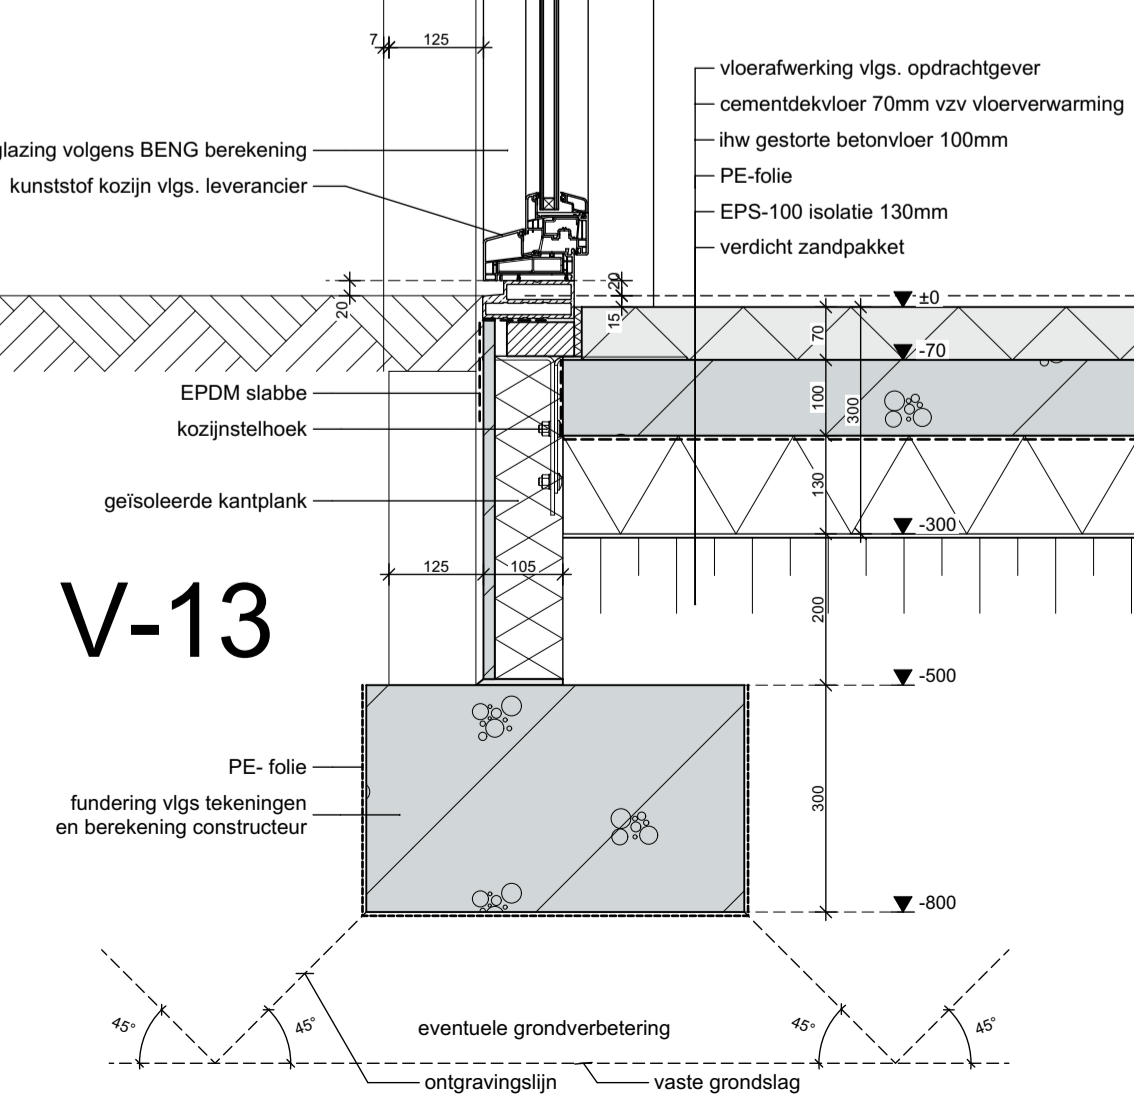


### H-01

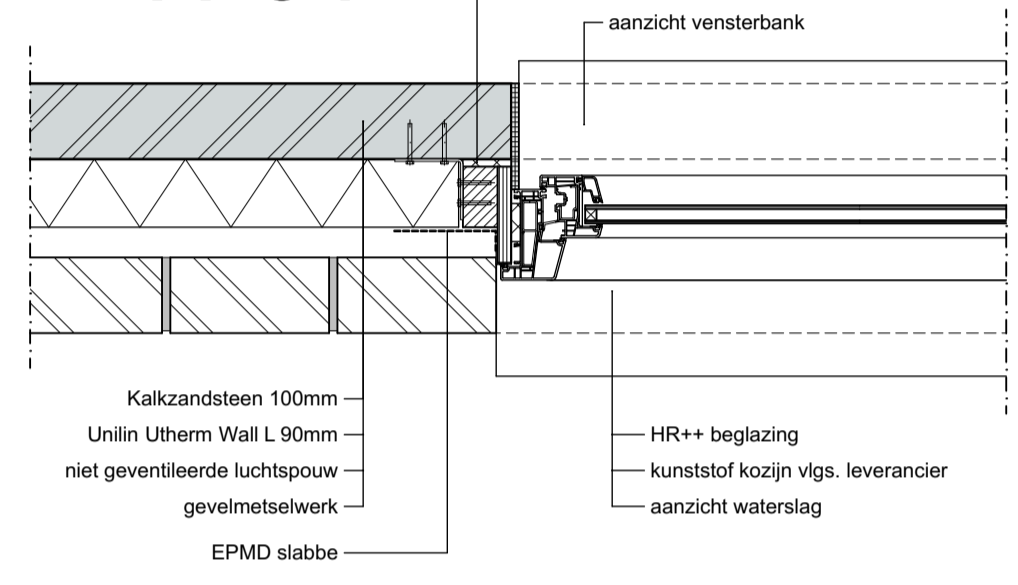


### H-02

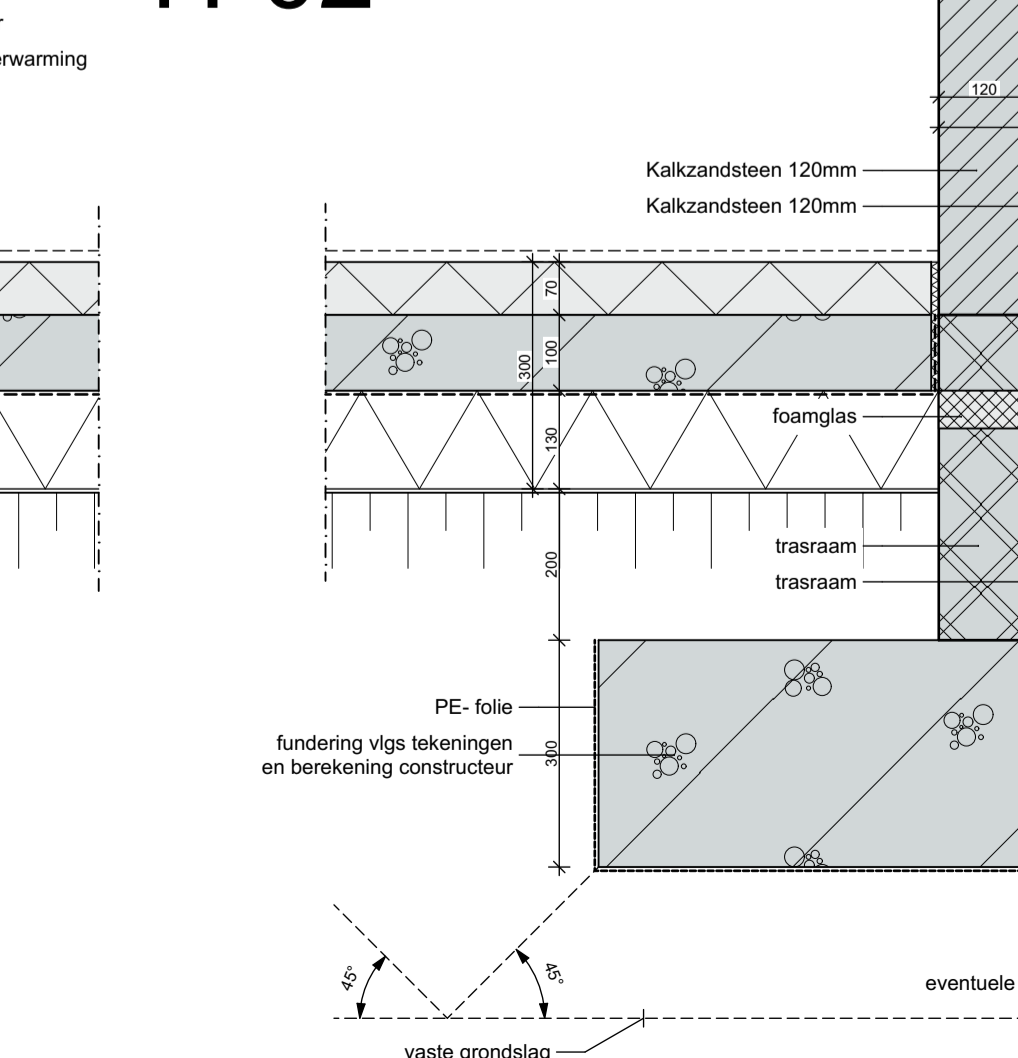


### V-19

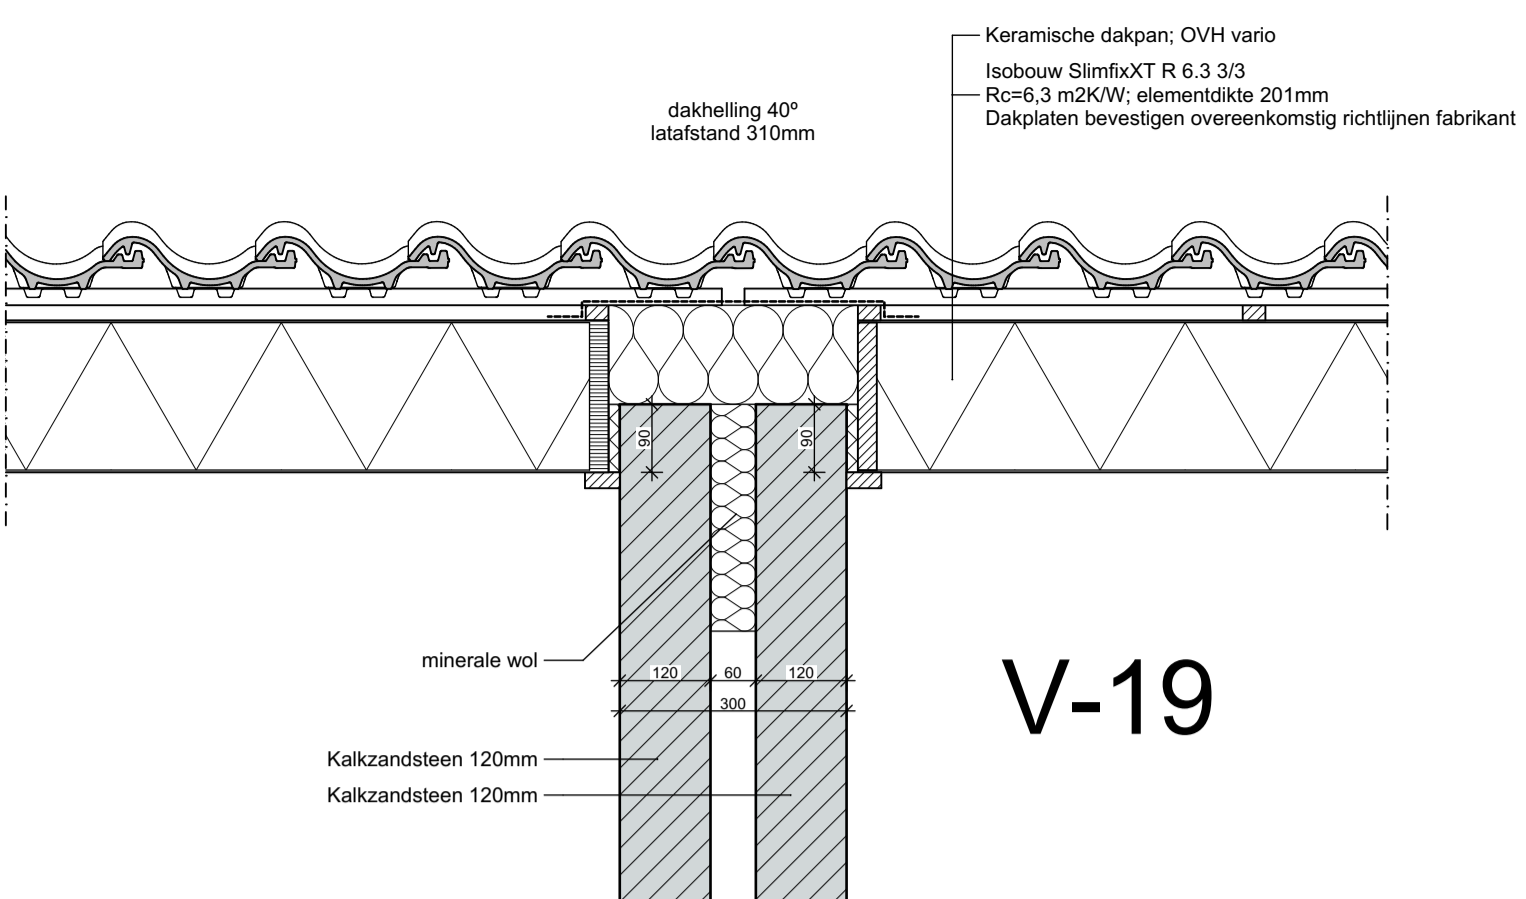


### V-18

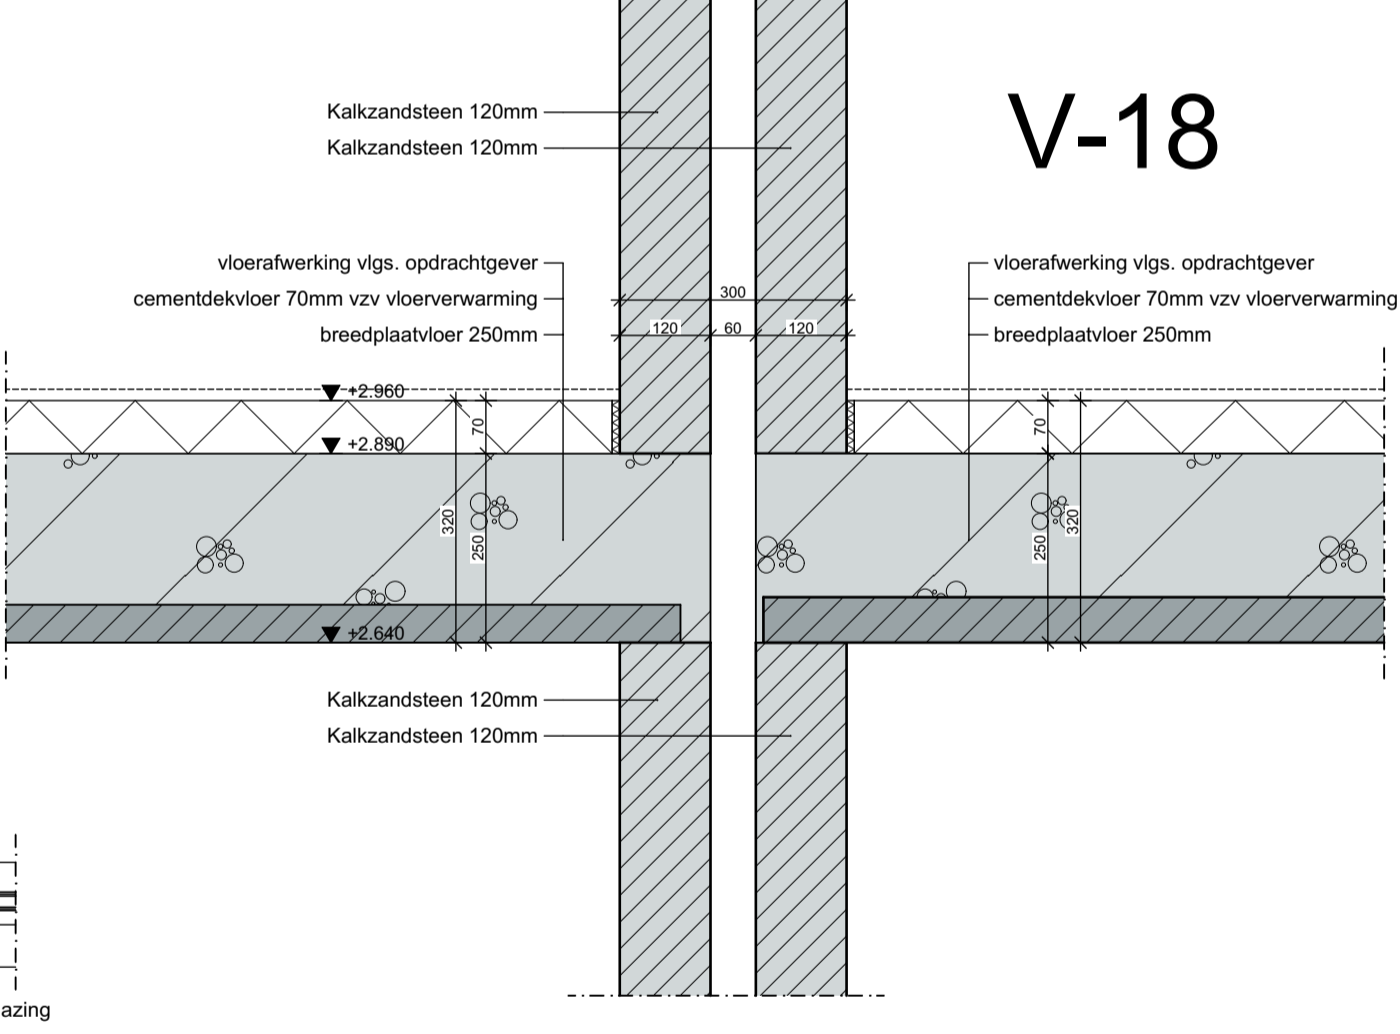


### V-17

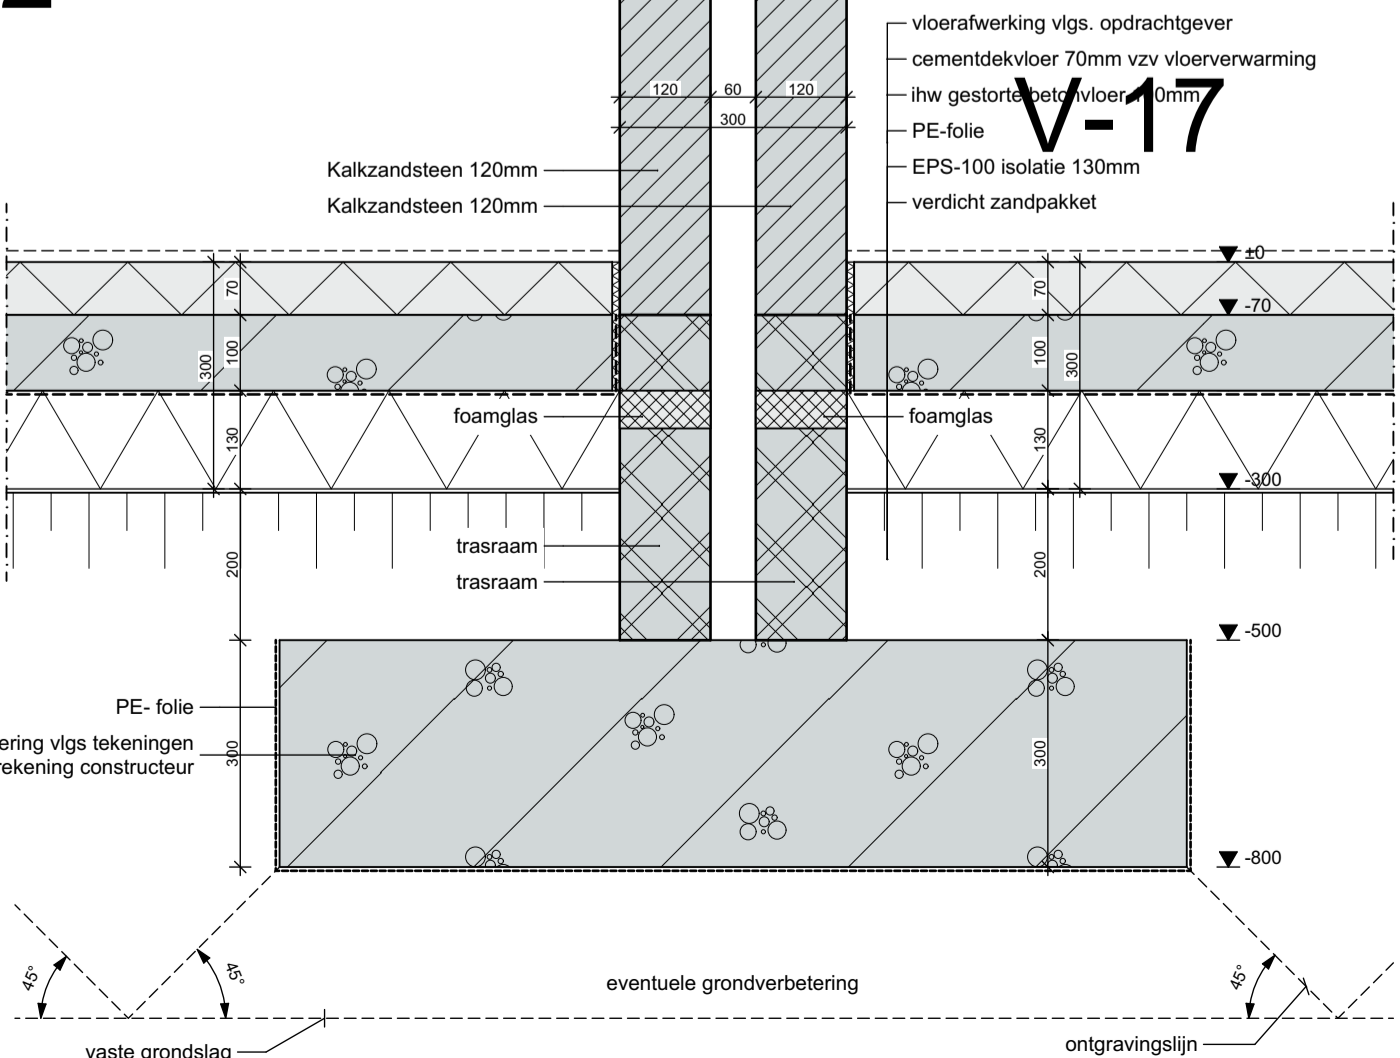


### V-10

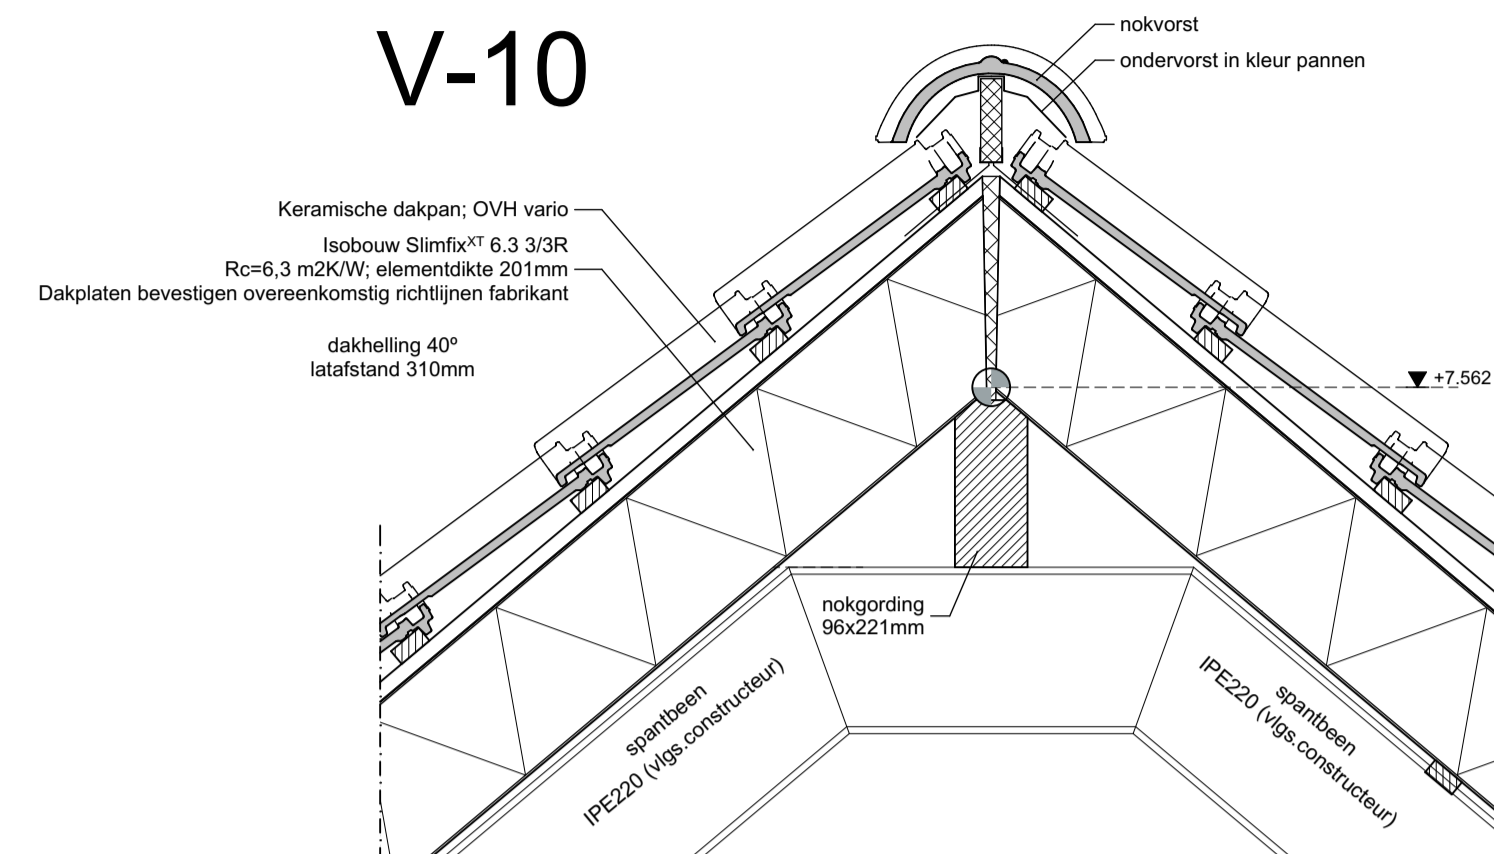


### V-09

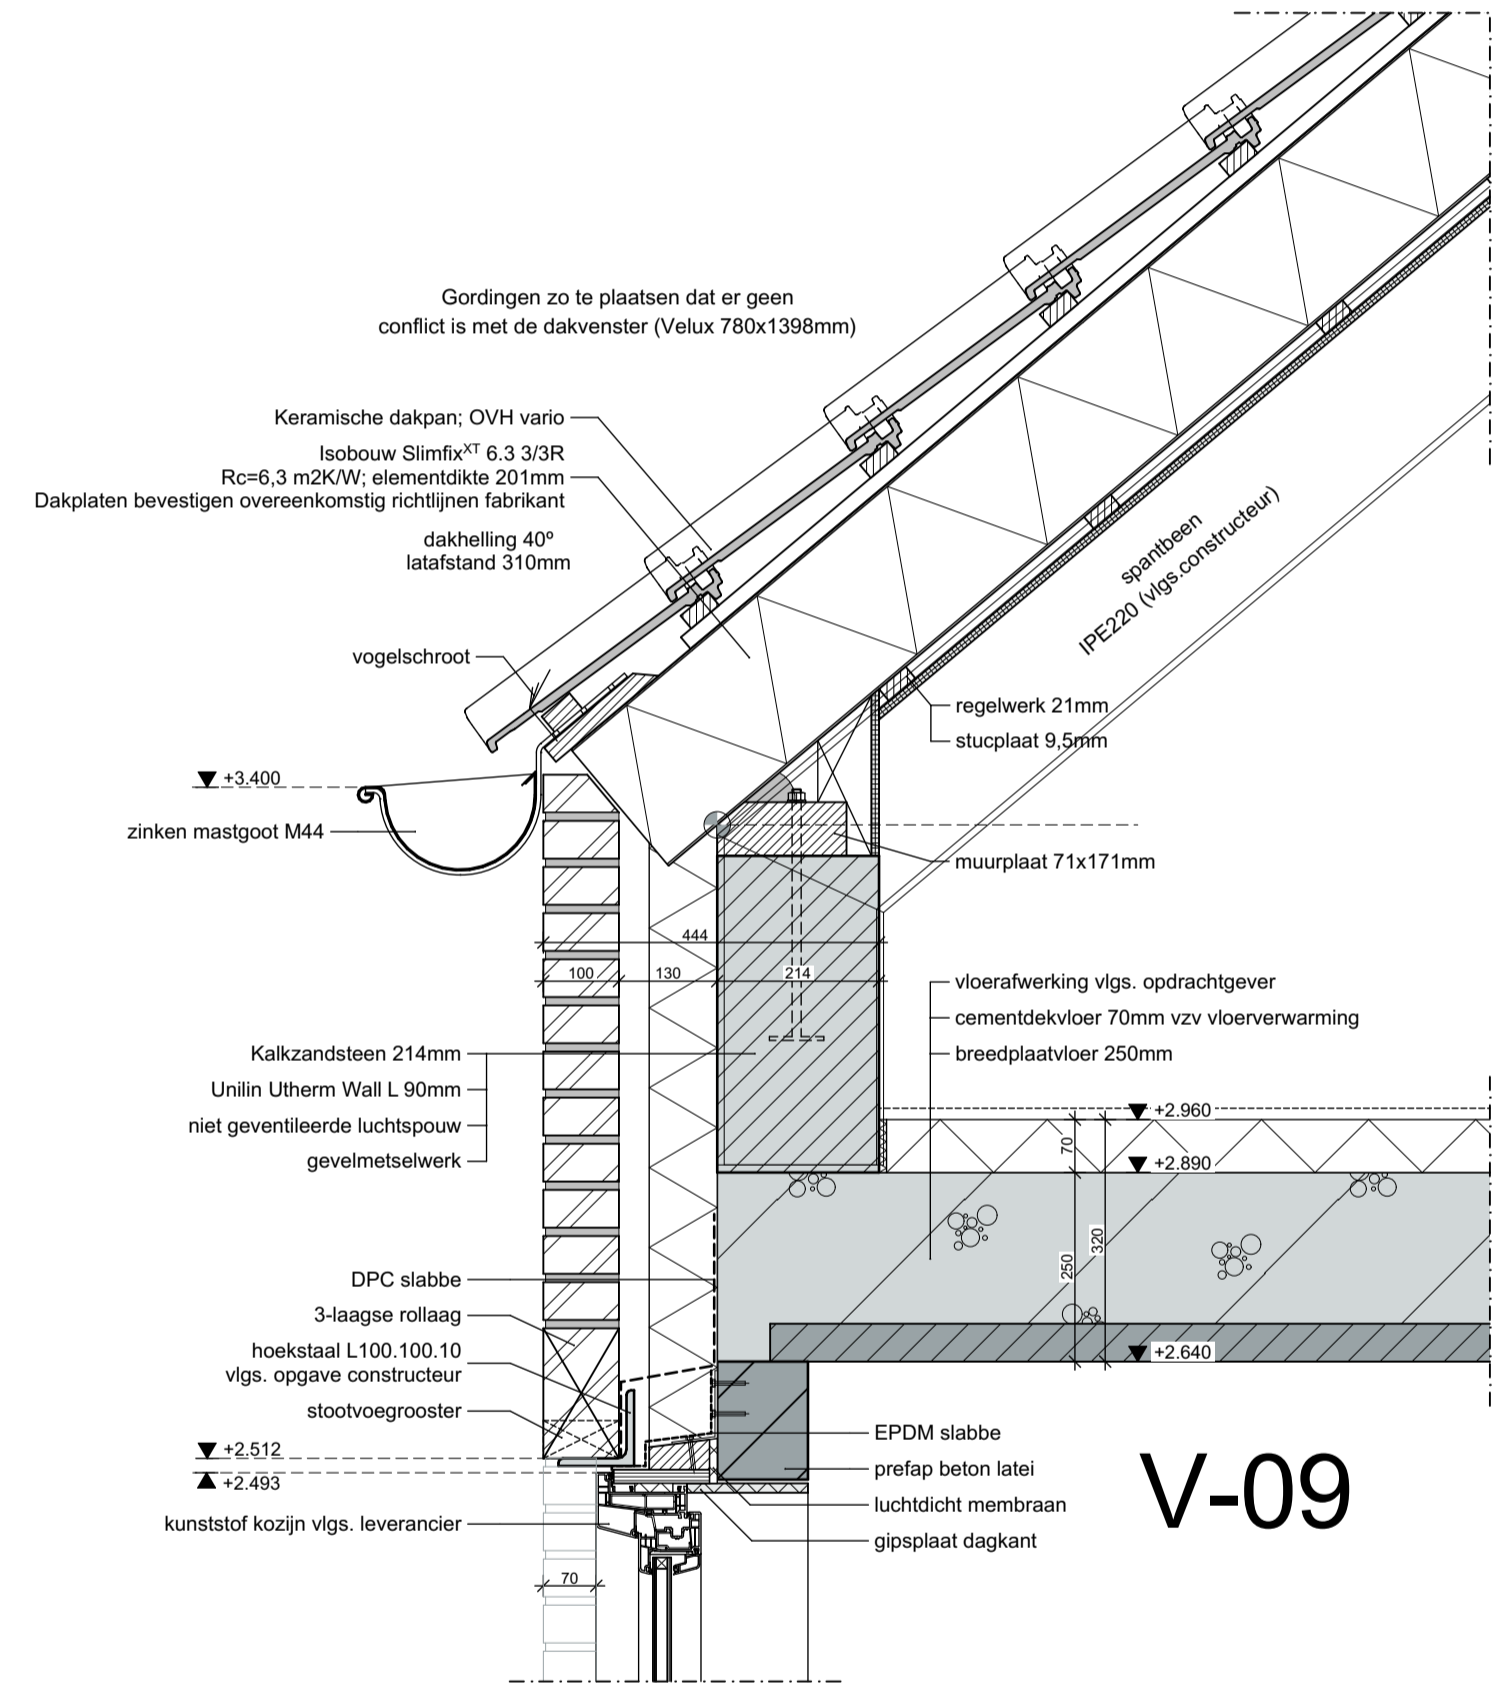


### V-08

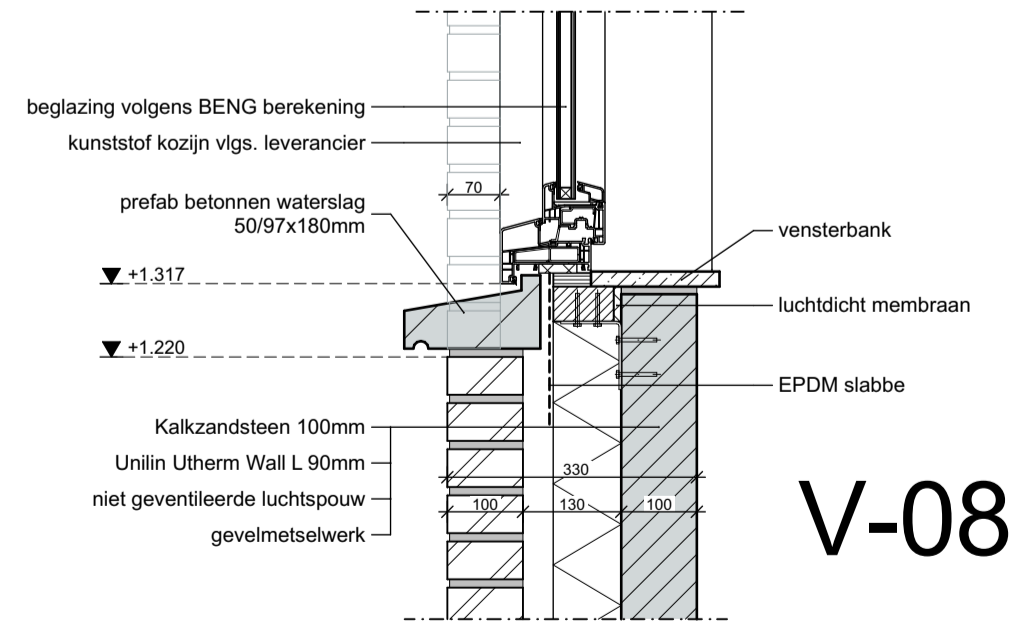

### V-12

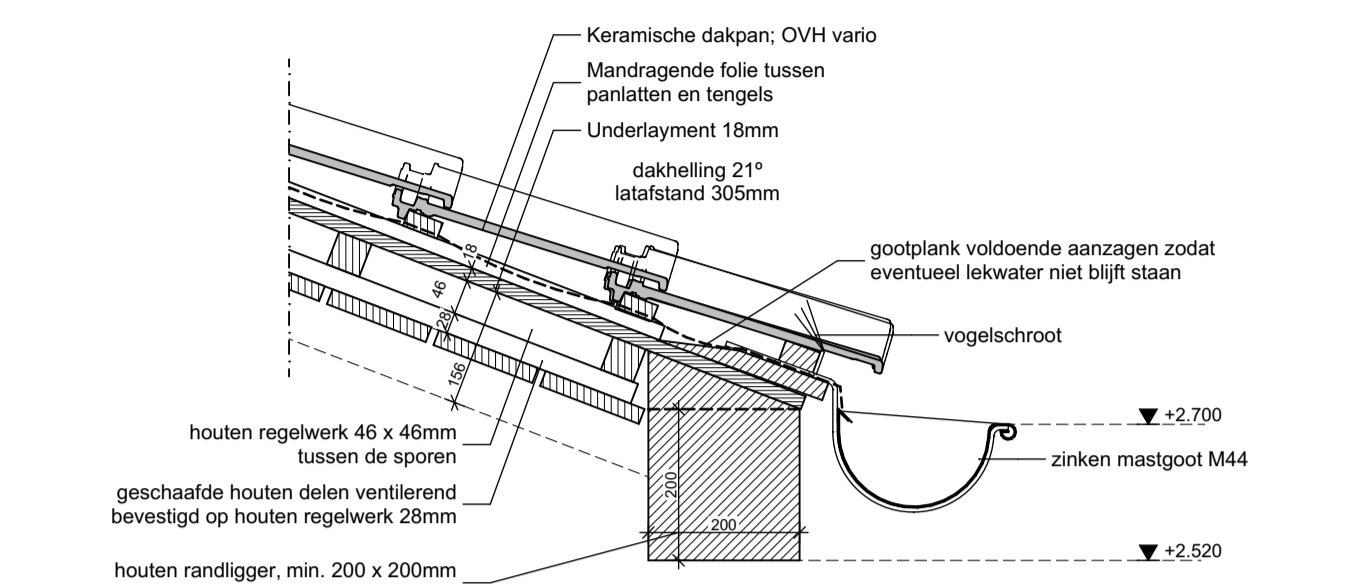

### V-11

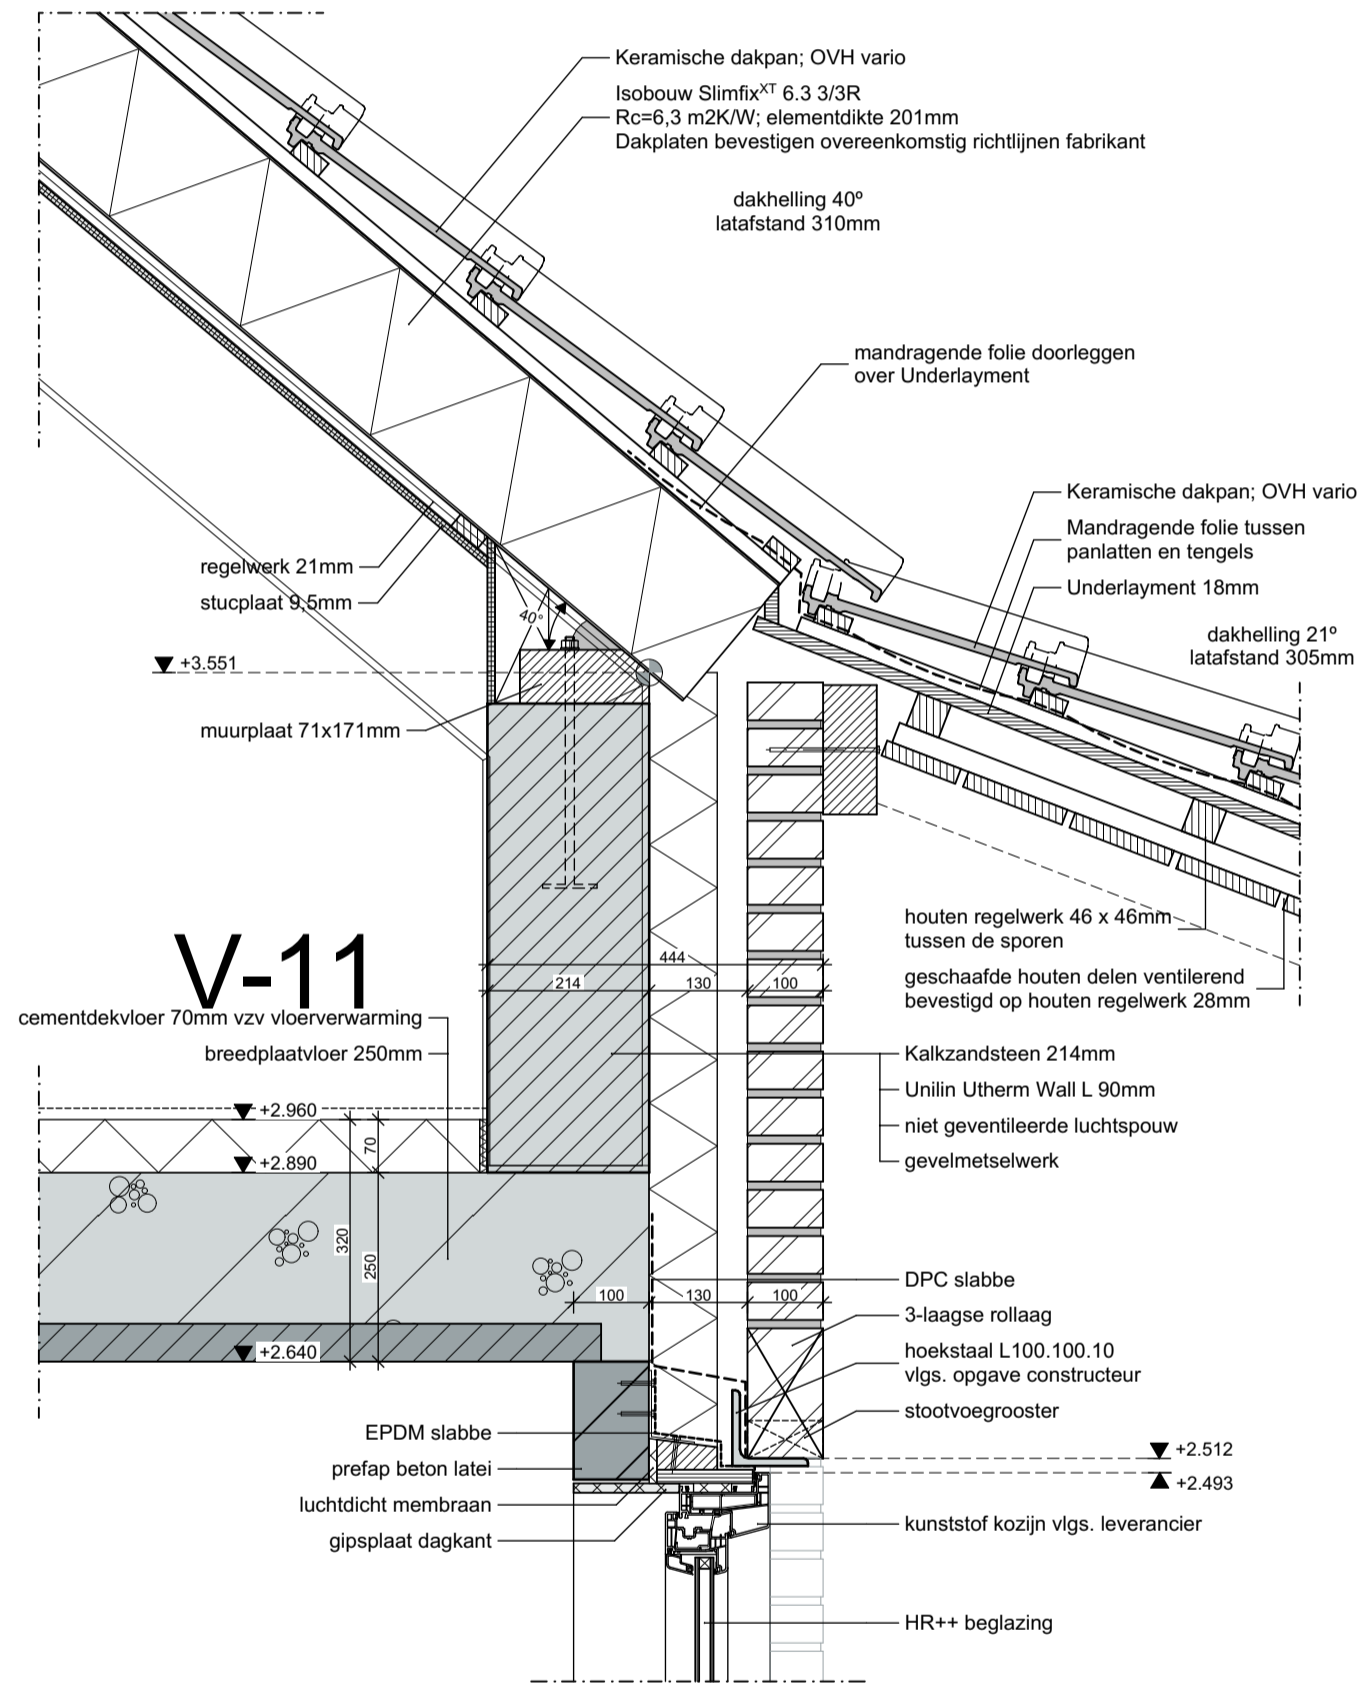

BESTEKTEKENINGEN		CONCEPT	
Project:	Oprichten van 6 woningen aan het Kerkdijkje te Steensel	Onderdeel:	Detailblad 02 detail V-08 t/m V-19 detail H-01 & H-02
Datum:	22-10-2025	Datum gewijzigd:	
Getekend:	DvL	A:	D:
Schaal:	1:10	B:	E:
Formaat:	A1	C:	F:
Projectnummer:	17124	Bladnummer:	BT-03
Blad:	0497-360054		
Etten-Leur	076-5011240		
Boxtel	0411-700250		
www.gewoonarchitecten.nl			