
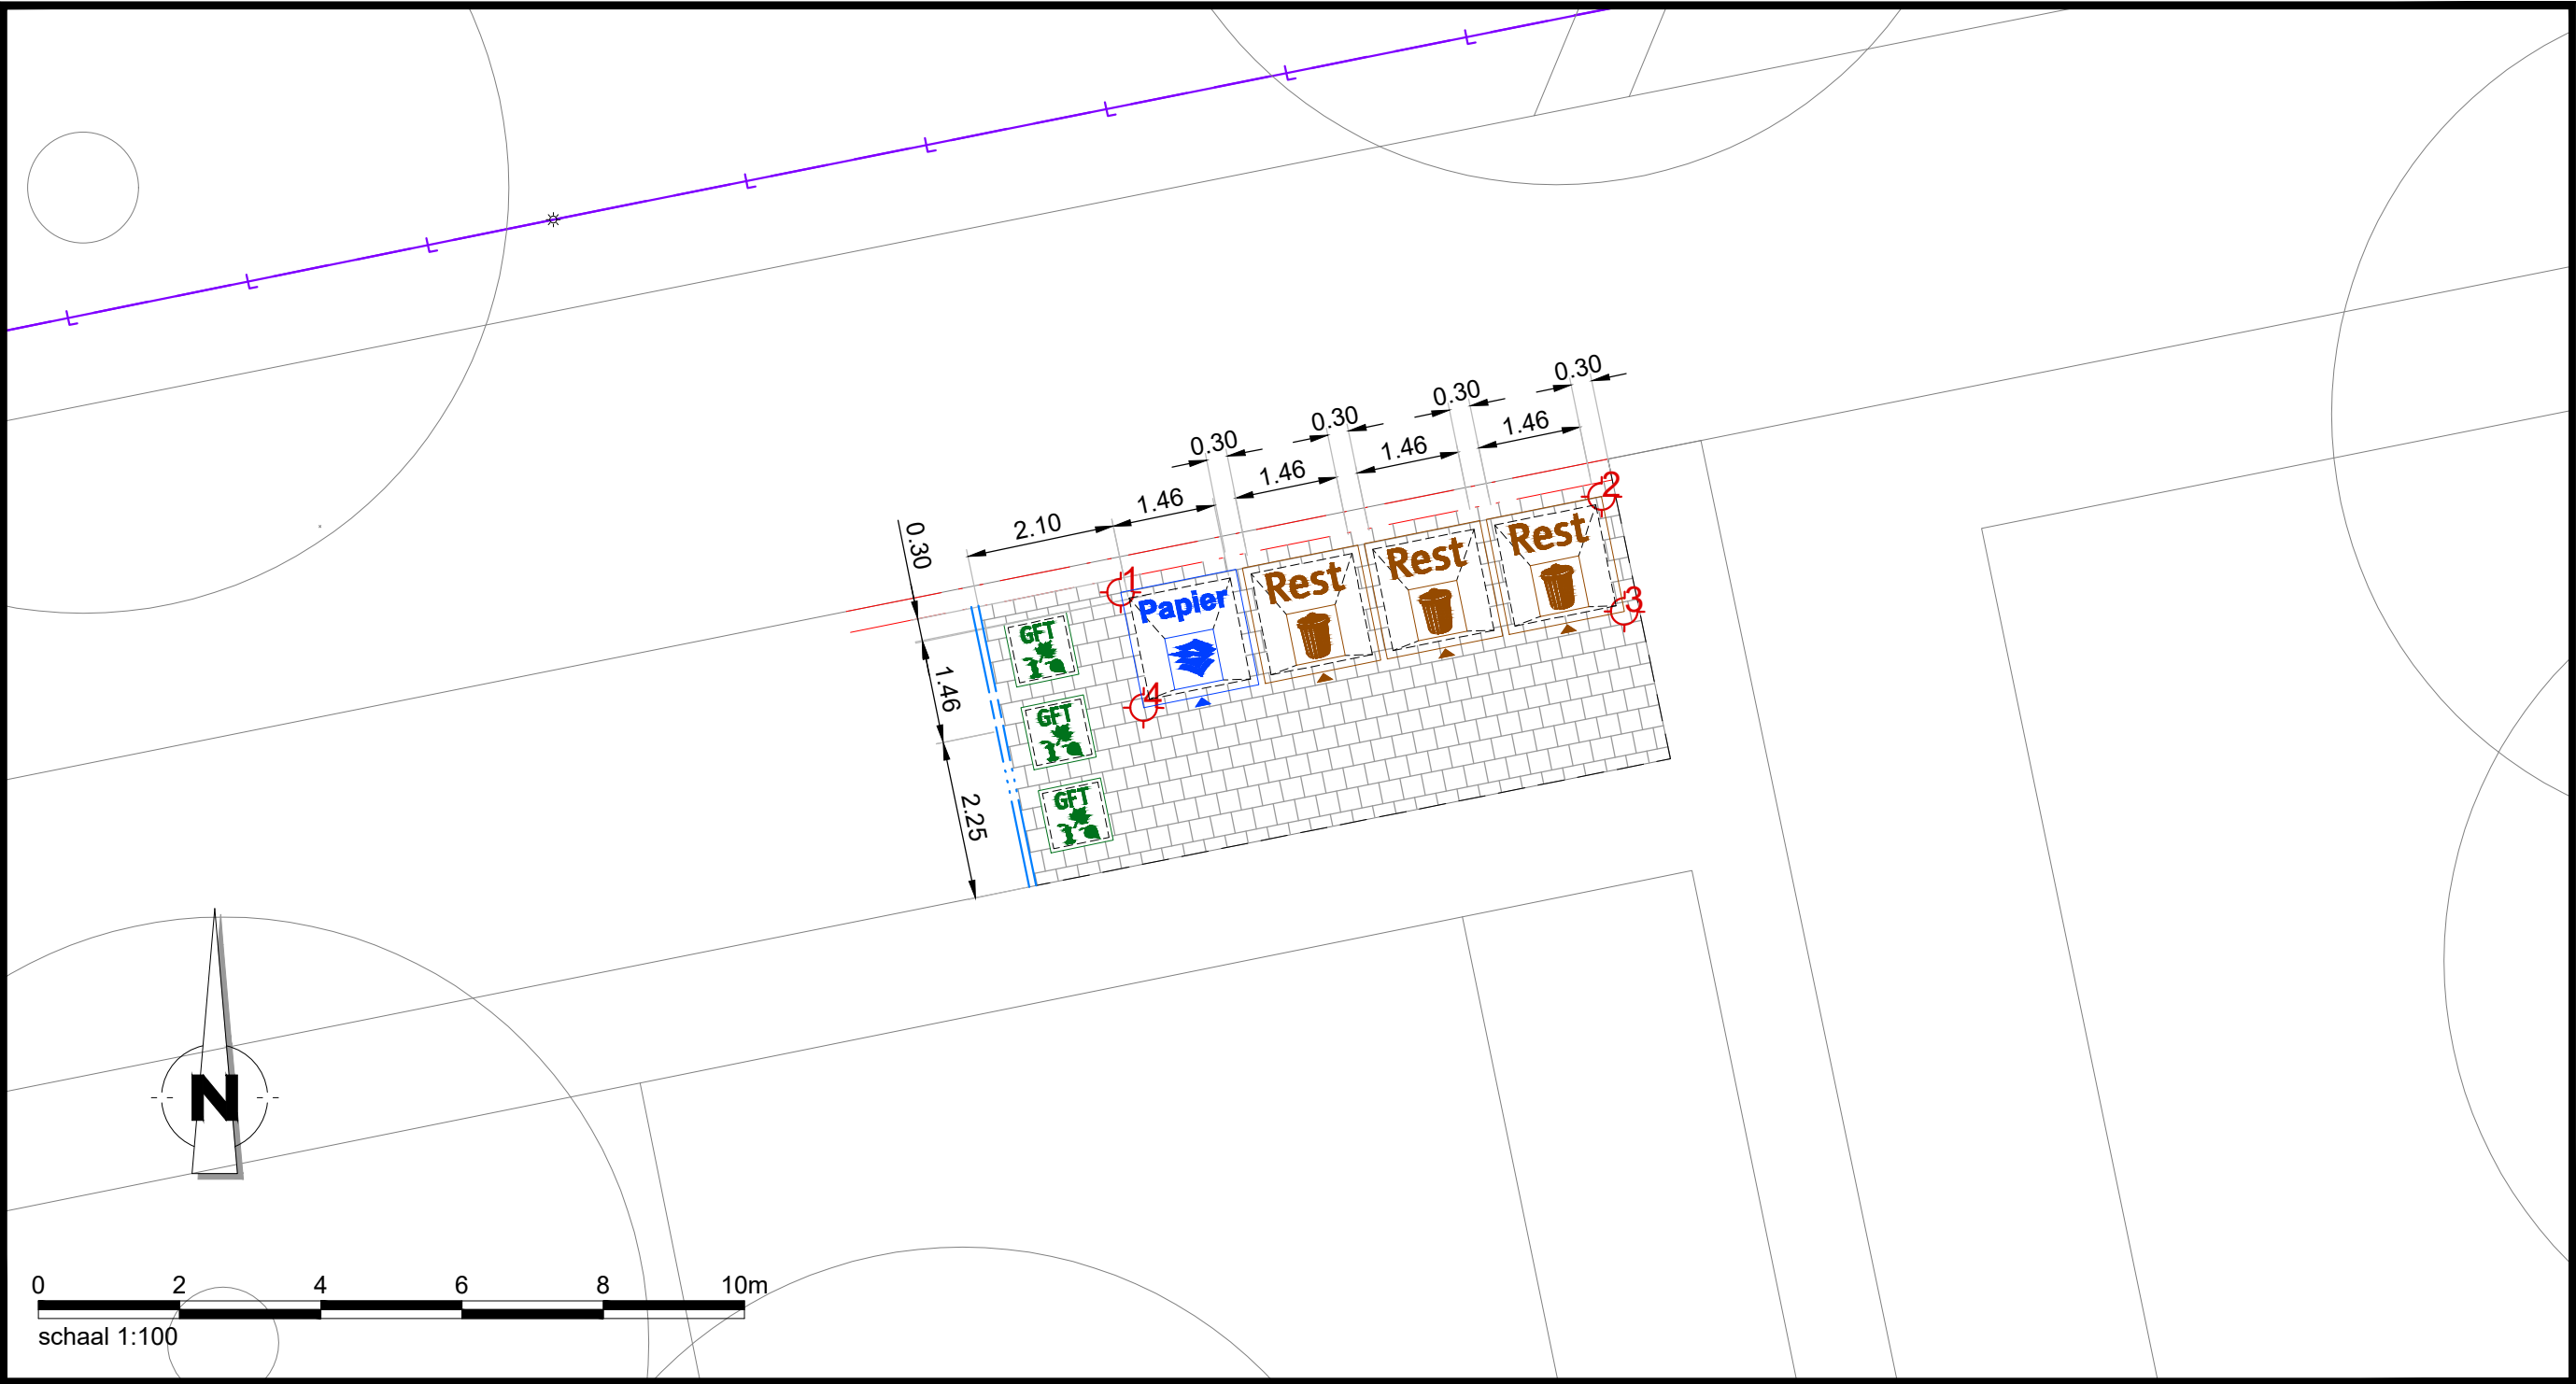


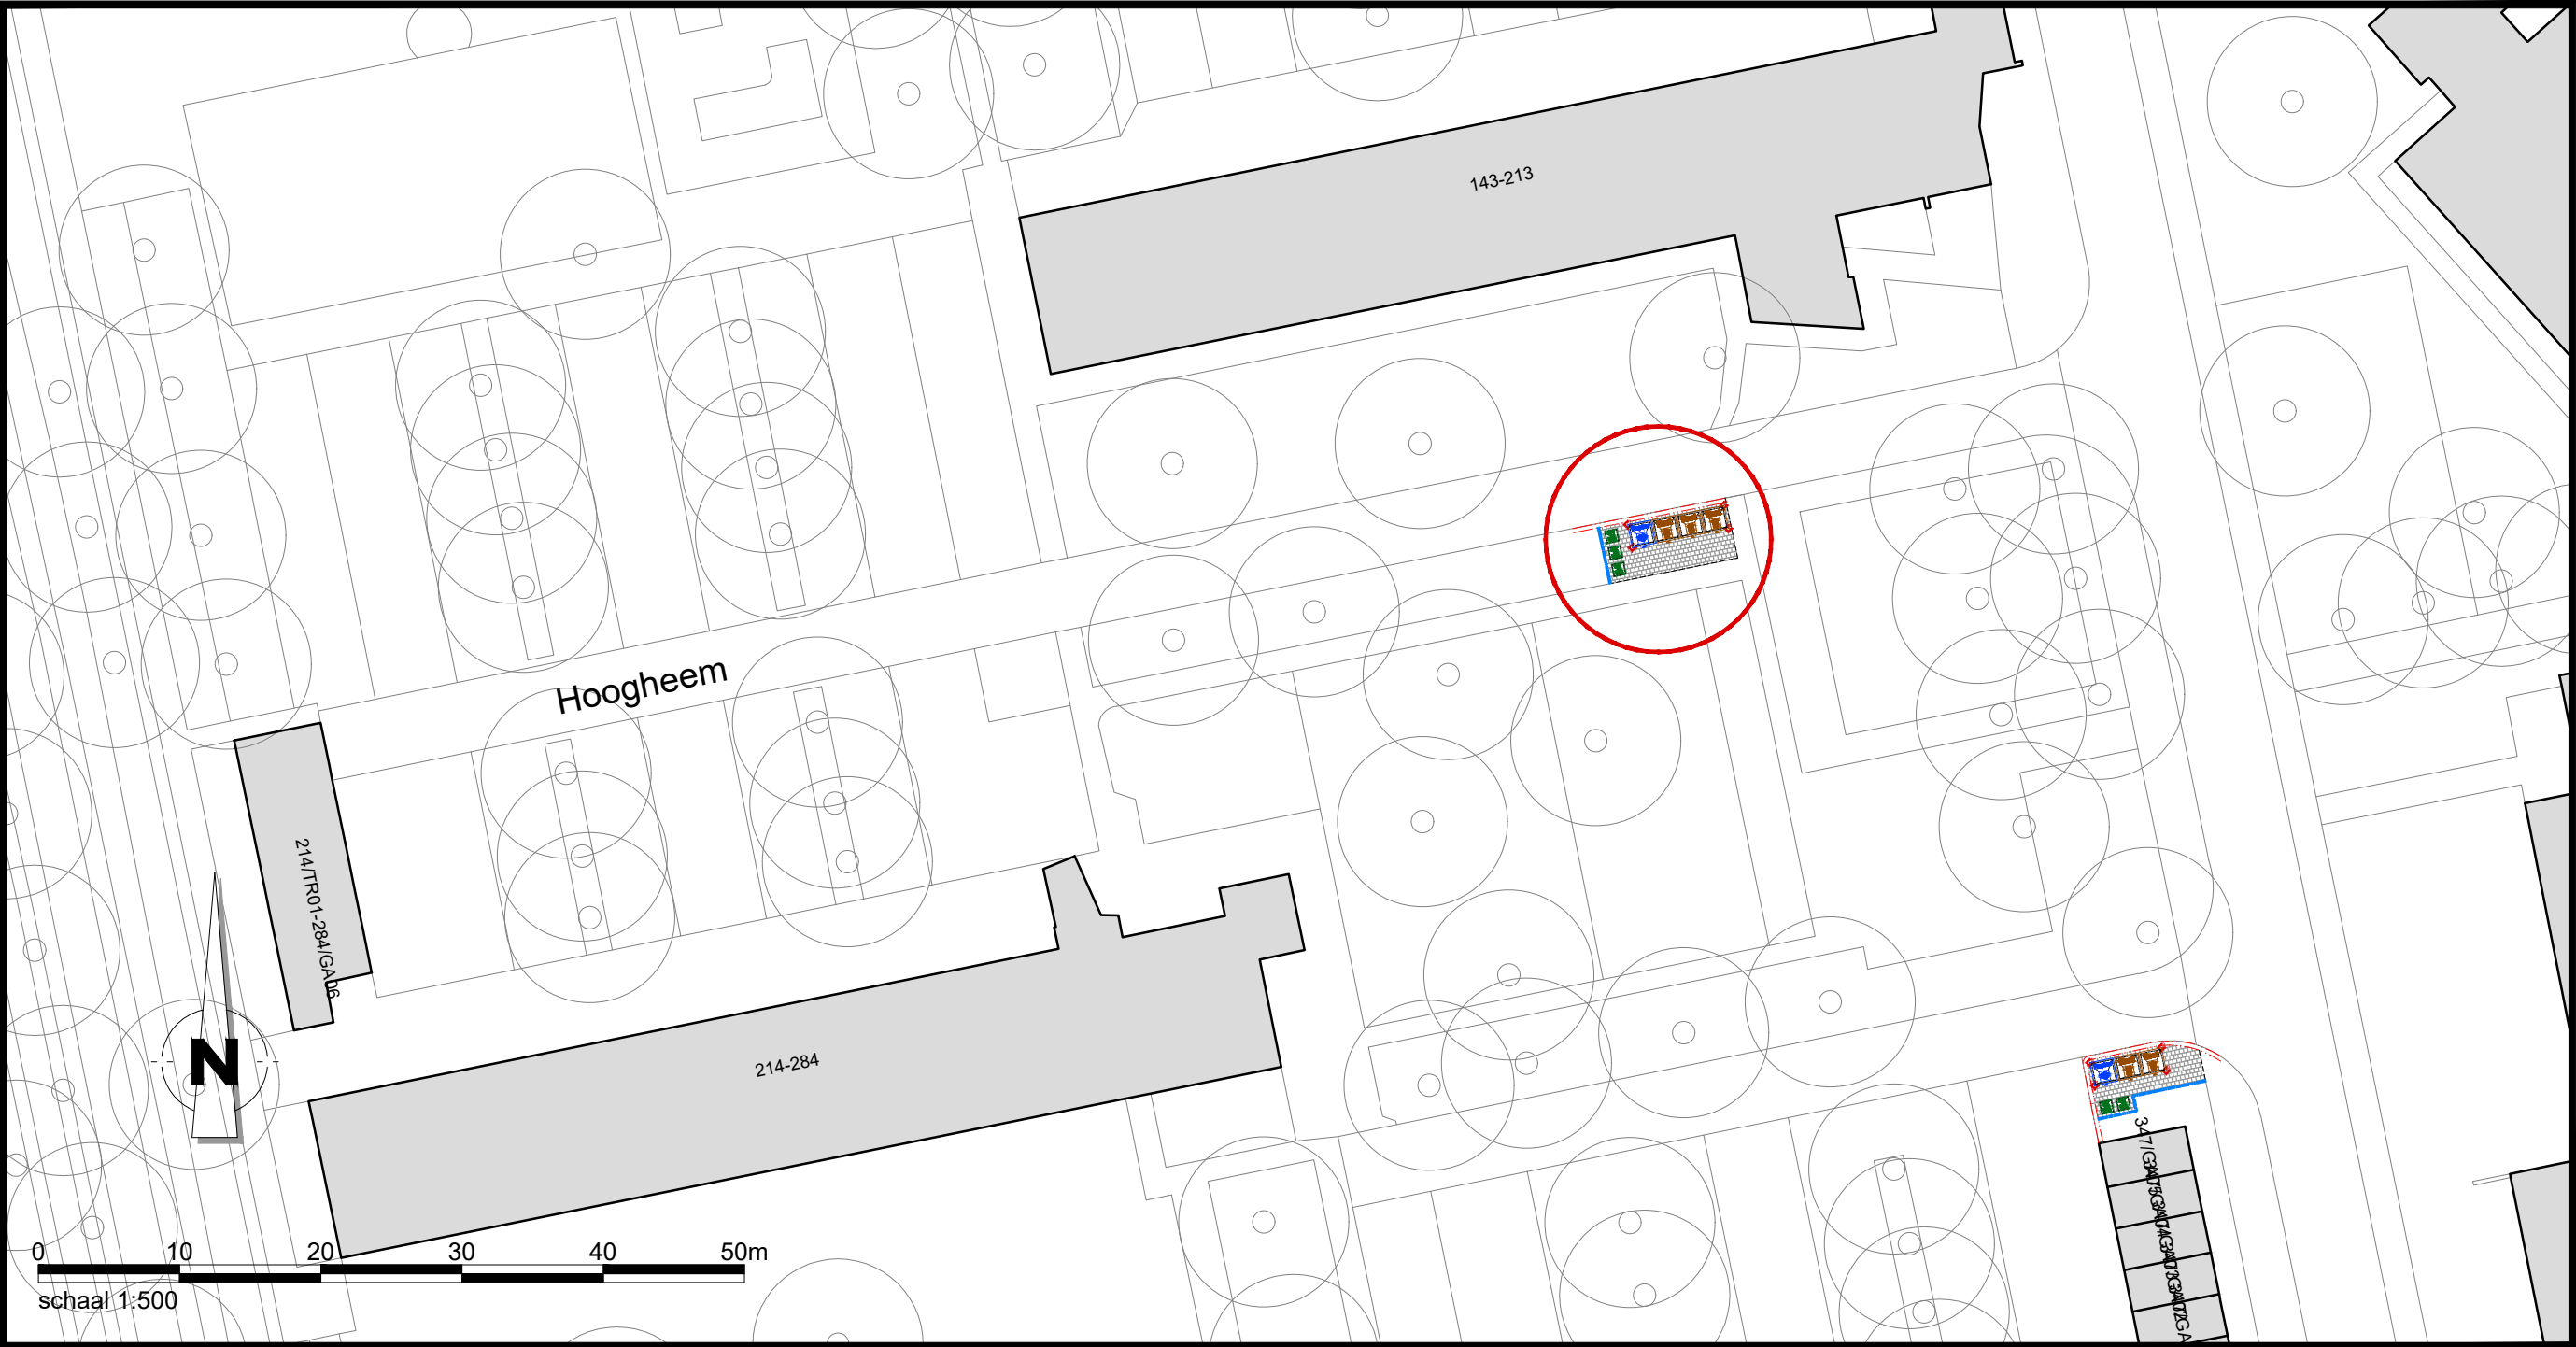

Algemeen

Bestaande bebouwing
Incl. huisnummer

Coördinaten

Bovengrondse container
Type: Groente-, fruit- en tuinafval + etensresten (GFT+E)

Ondergrondse container
Type: Restafval (RST)

Ondergrondse container
Type: Oud papier en karton (OPK)

Opsluitband
Afm. 100x200 mm

Trottoirband
Afm. 280/300x240 mm

Betontegels
Afm. 300x300x60 mm

Kabels en leidingen

Hogedruk gasleiding(en)
Incl. mantelbuizen

Lagedruk gasleiding(en)
Incl. mantelbuizen


Waterleiding(en)
Incl. mantelbuizen

Laagspanningskabel(s)
Incl. mantelbuizen

Middenspanningskabel(s)
Incl. mantelbuizen

Data kabel(s)
Incl. mantelbuizen

Vrijverval riolering

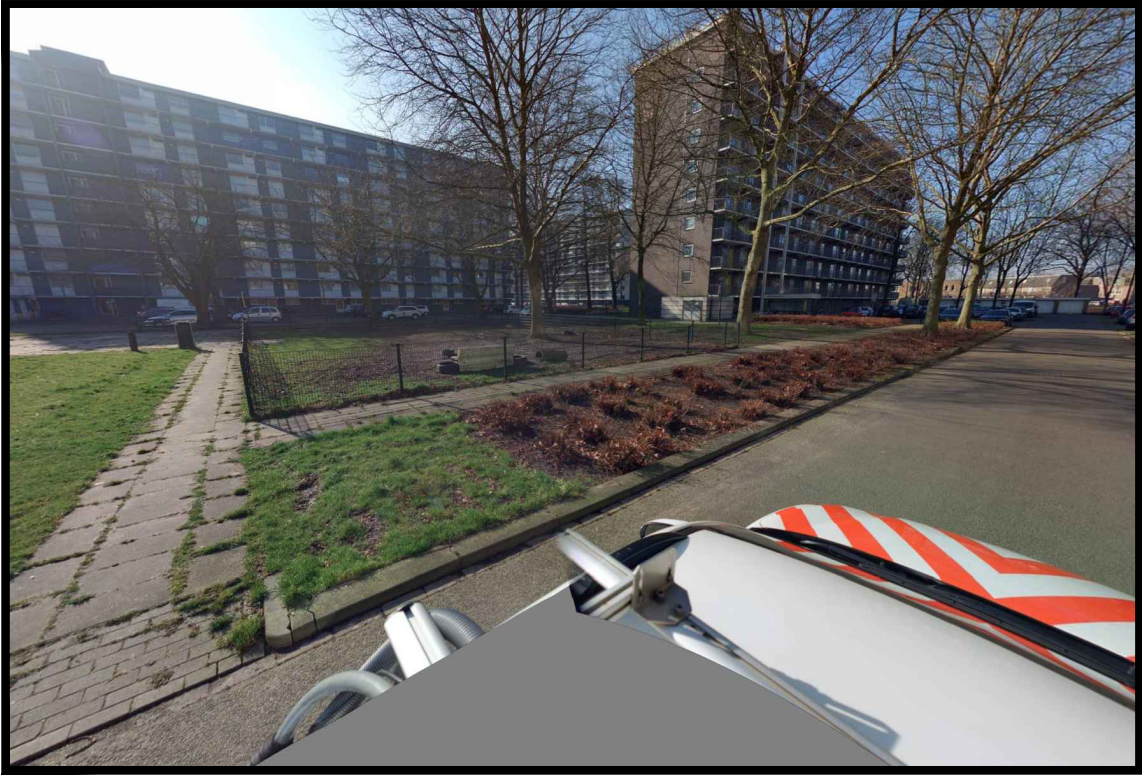

meewerkend boxtel		Meewerkend Boxel Markt 1 5281 AT, Boxel		status CONCEPT	fase BESLUIT
PROJECT Ondergrondse containers		getekend TR 21-01-2026		gecontr. - -	
OMSCHRIJVING Locatie Hoogheem 143 t/m 284		schaal 1:500/1:100		formaat A2-liggend	
te Boxel		bladnummer 1/1		tekstnummer 2025_2002_06	

Aan de maatvoering en inhoud van deze tekening kunnen geen rechten worden ontleend.
De gegevens op deze tekening zijn slechts informatief bedoeld.