

DETAIL-8 DAKGOOT BESTAAND SCHAAL 1-10


Peilmaten in werk
controleren en
aanpassen aan
bestaand werk

Schuin met daklijn
inzagen en 50 mm
laagglas plaatsen
Aanwerken en lood
inwerken
Gezet stalen hoek
tav aansluiting profiel

Stucwerk aanheien
Rvs stuurprofiel boven
het lood

Stalen koker/portaal
60x60 mm vigs. berek.
constructeur/leverancier
Aluminium profiel
gekiest antraciet
Gelaagd veiligheidsglas

DETAIL-10 Aansluiting tussentlid/monument SCHAAL 1-10

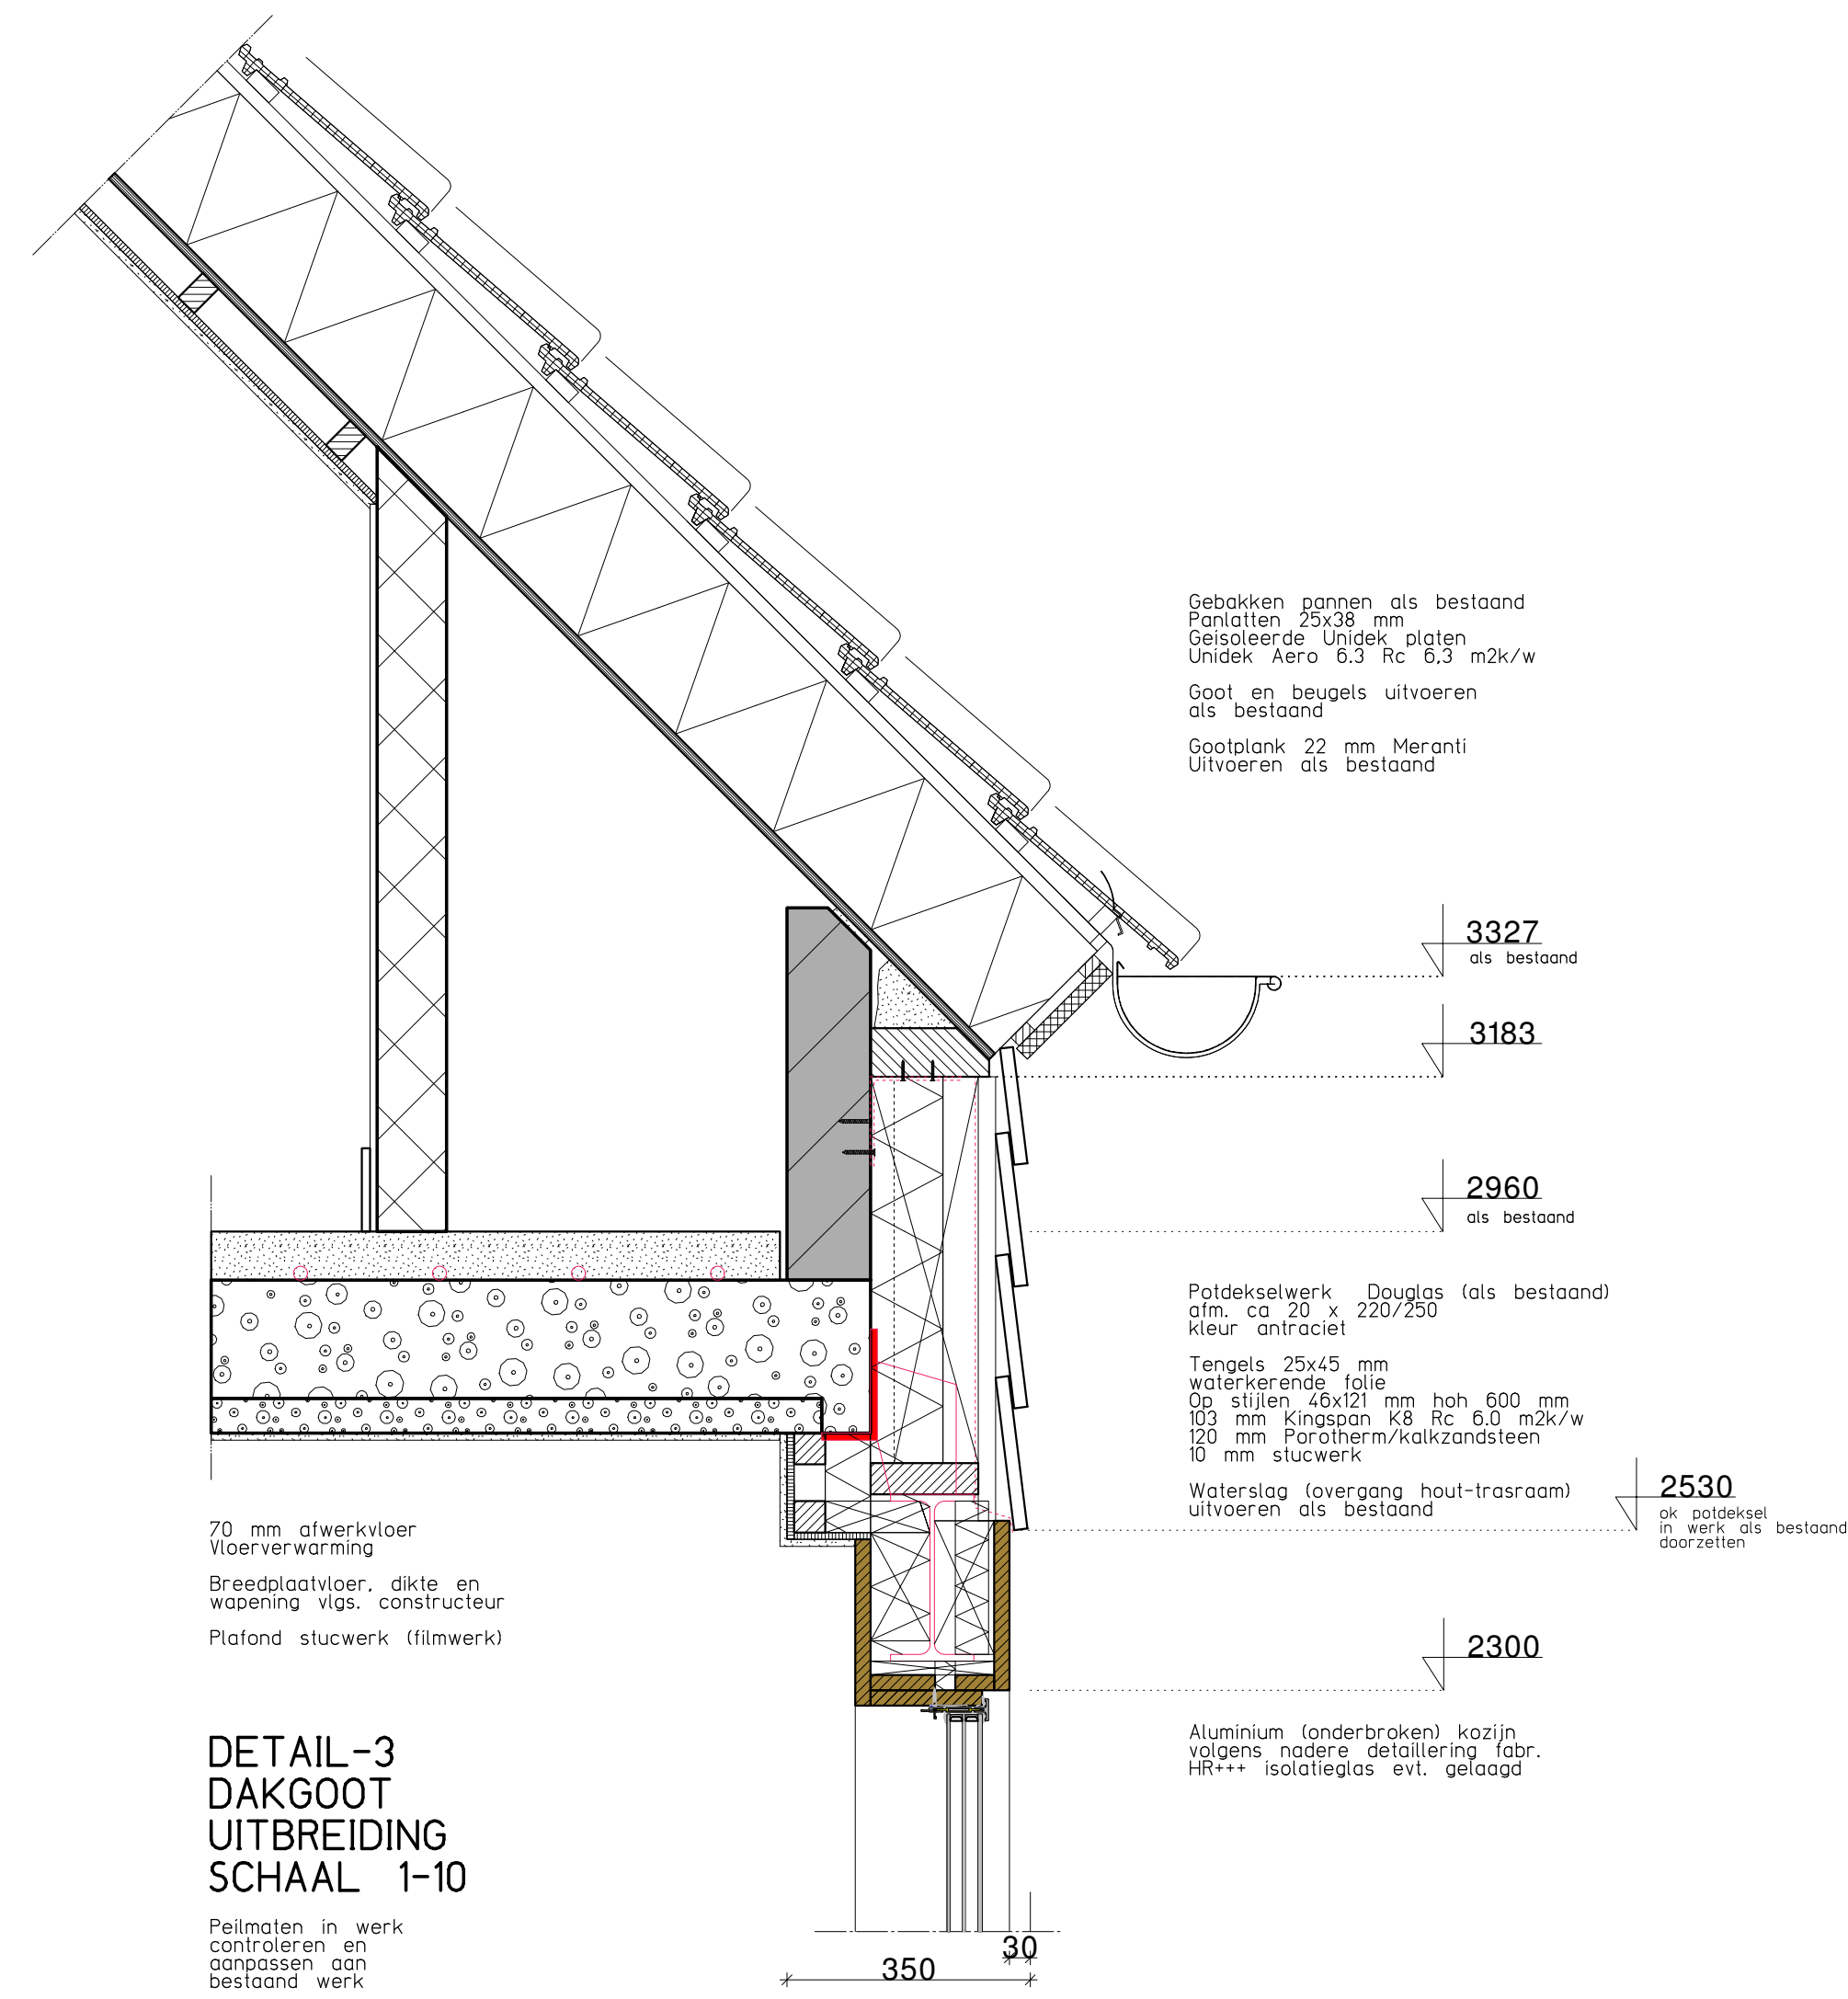

DETAIL-3 DAKGOOT UITBREIDING SCHAAL 1-10

Peilmaten in werk
controleren en
aanpassen aan
bestaand werk

Gebakken pannen als bestaand
Panlatten 25x38 mm
Geïsoleerde Unidek platen
Rc 6,3 m2k/w
Overstek 22 mm Meranti
Sierlijst 22 mm Meranti
Windveer 22 mm Meranti evt
bekleden met gecoat zink
Uitvoeren als bestaand

10 mm gipskartonstucplaat
10 mm stucwerk
te sauzen
Op regelwerk 32x45 mm

DETAIL-6 OVERSTEK UITBREIDING SCHAAL 1-10

Peilmaten in werk
controleren en
aanpassen aan
bestaand werk

Bodem 10 mm hechthout als bestaand
geventileerd aanbrengen
Paldekselwerk Douglas (als bestaand)
afm. ca 20 x 220/250
kleur antraciet
Tengels 25x45 mm
waterkerende folie
Op stijlen 46x121 mm hoh 600 mm
103 mm Kingspan K8 Rc 6,0 m2k/w
120 mm Parotherm/kalkzandsteen
10 mm stucwerk

ontwerp- en tekenbureau
bouwkundig advies • ontwerp • tekenwerk • projectbegeleiding

Lange Zuiderweg 72 3781 PL Voorthuizen telf. fax e-mail info@3ot.nl

Het uitbreiden/verbouwen van de woning aan de Schoolstraat 90 te Nijkerk

OPDRACHTGEVER : Landgoed De Doelen,
ADRES : Schoolstraat 90 DATUM : 12-12-2023
POSTCODE + WOONPLAATS : 3864 MK Nijkerkerveen GEWIJZIGD : 09-07-2024
TELEFOONNUMMER : GEWIJZIGD : 27-11-2025

SCHAAL : 1:10

INHOUD : Bestektekening Technischblad details

WERKNUMMER : 2023033

BLADNUMMER : N6

Legenda toegepaste uitzonderingsgrondslagen

In dit document zijn gegevens definitief geanonimiseerd op grond van:

Wet	Artikel	Omschrijving	Pagina's
Wet open overheid	Art. 5.1 lid 2 sub e	De eerbiediging van de persoonlijke levenssfeer	1