




Best. Linkergevel (Zuid)




Best. Voorgevel (Oost)




Best. Rechtegevel (Noord)

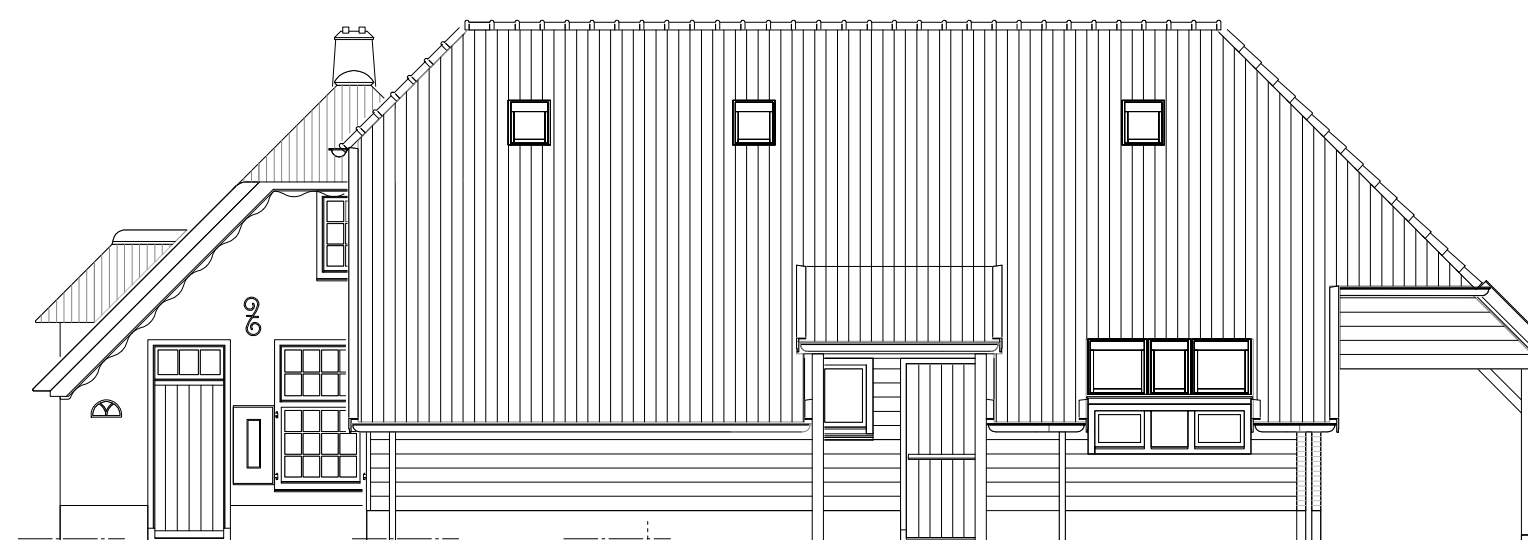


Best. Achtergevel (West)

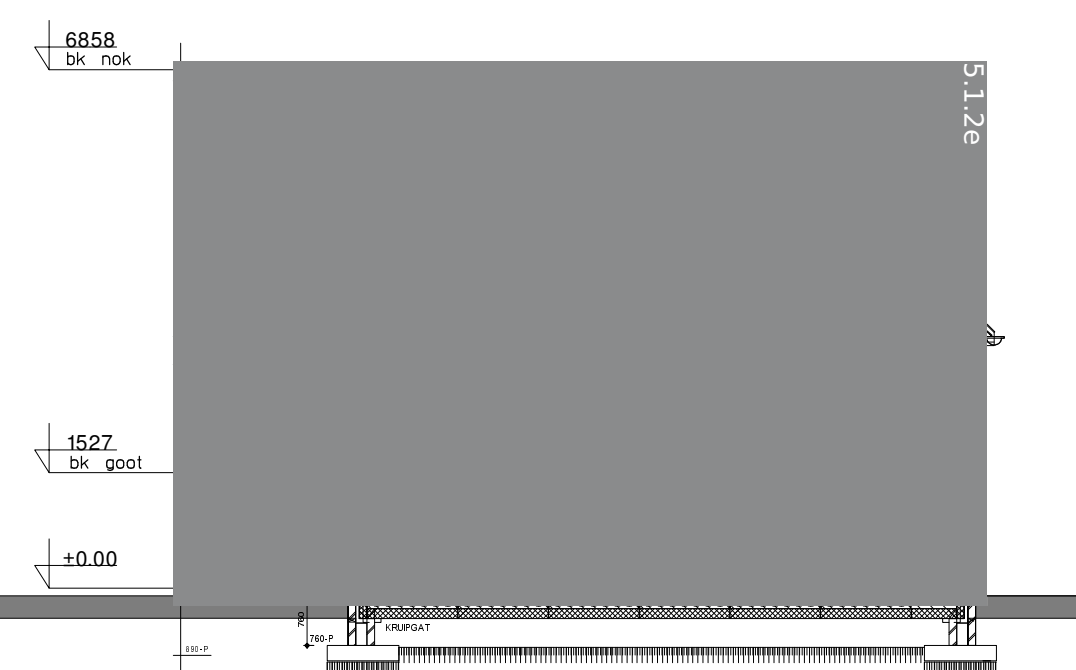


Best. Doorsnede A-A

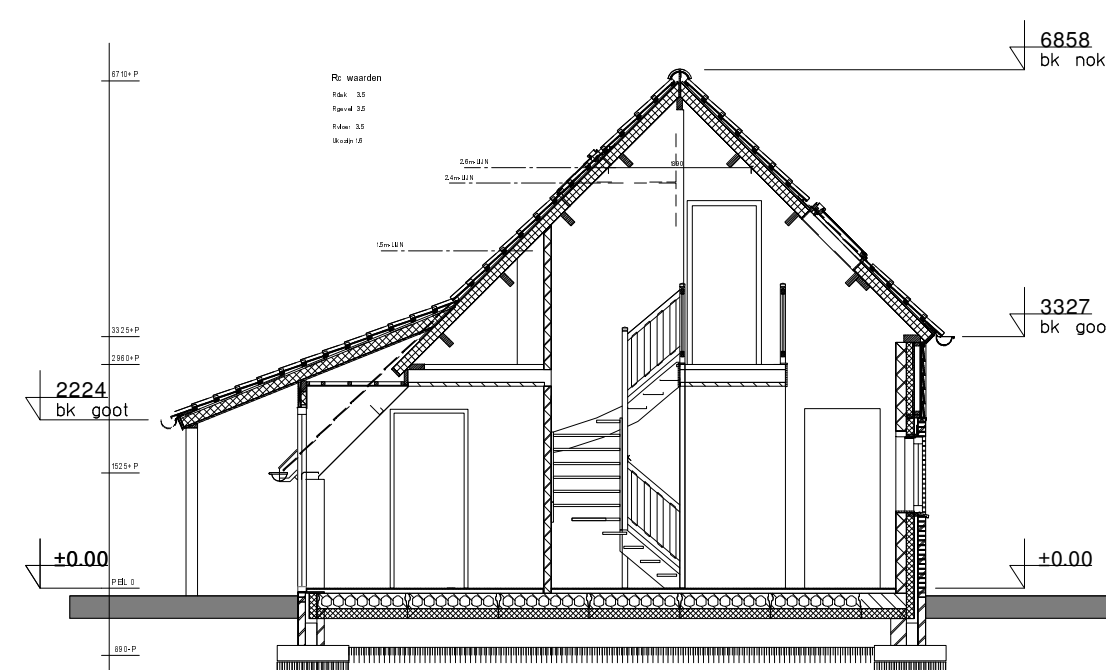

Best. Doorsnede B-B

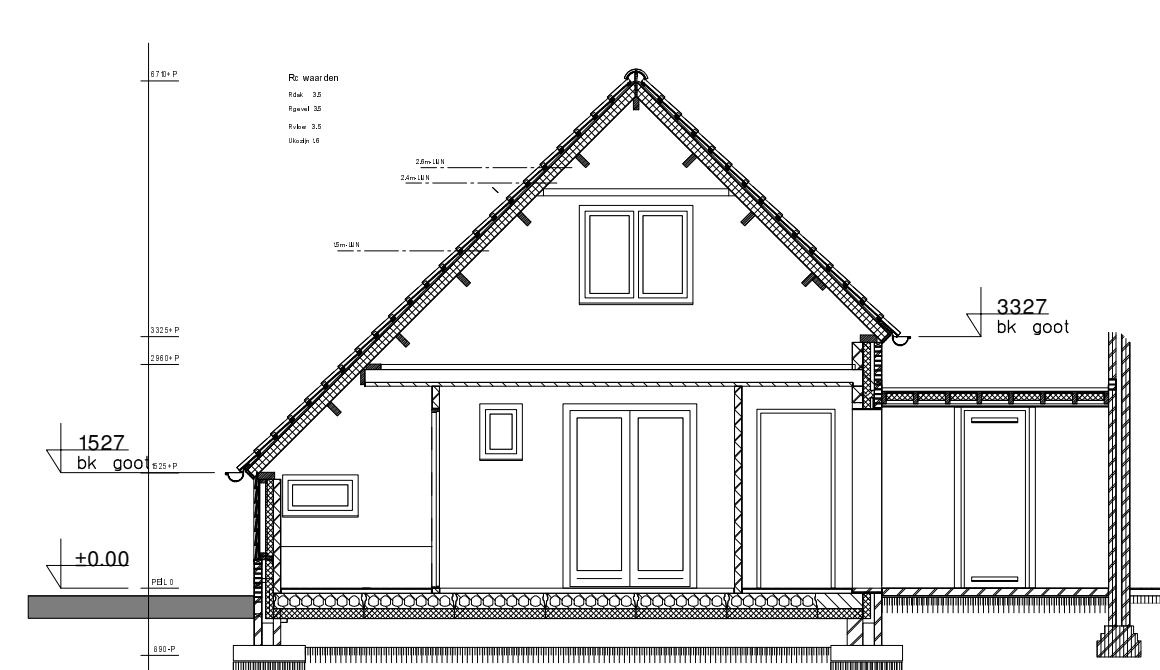

Best. Doorsnede C-C

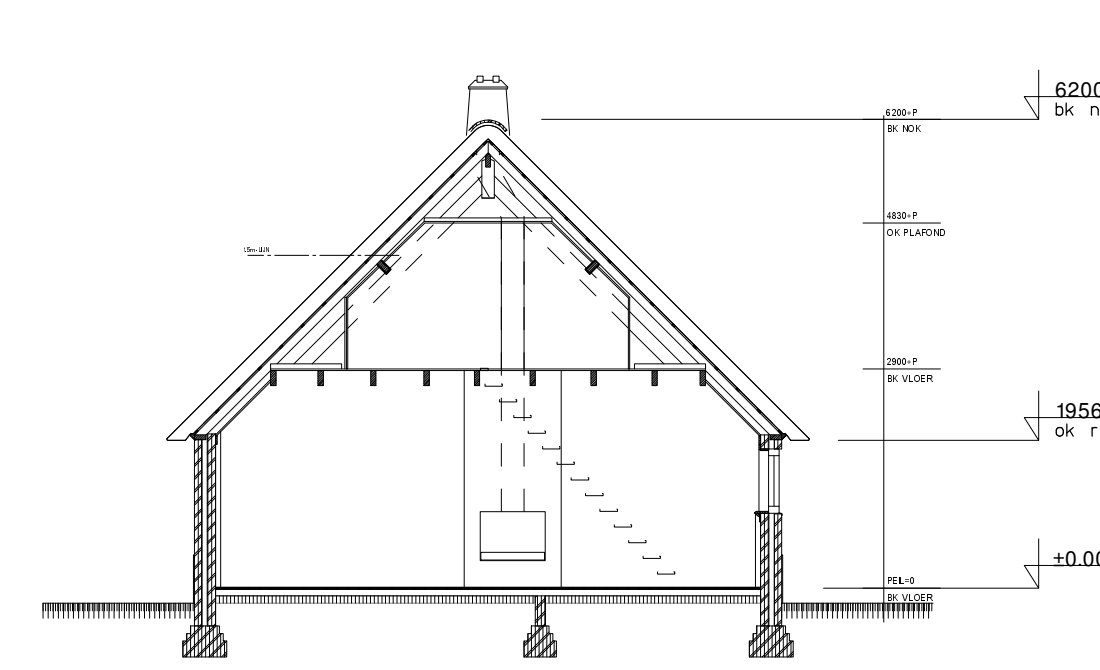

Best. Doorsnede E-E

Maatvoeringen in het werk door aannemer te controleren
Deze tekening komt van dwg Krijger & Wagter architecten



Lange Zuiderweg 72 3781 PL Voorthuizen telf. fax e-mail info@3ot.nl

Het uitbreiden/verbouwen van de woning
aan de Schoolstraat 90 te Nijkerk


OPDRACHTGEVER : Landgoed De Doelen,
ADRES : Schoolstraat 90
POSTCODE + WOONPLAATS : 3864 MK Nijkerkerveen
TELEFOONNUMMER :
DATUM : 12-12-2023
GEWIJZIGD : 20-03-2025
GEWIJZIGD : .

SCHAAL : 1:100


INHOUD : Bestaande toestand

WERKNUMMER : 2023033


BLADNUMMER : 01

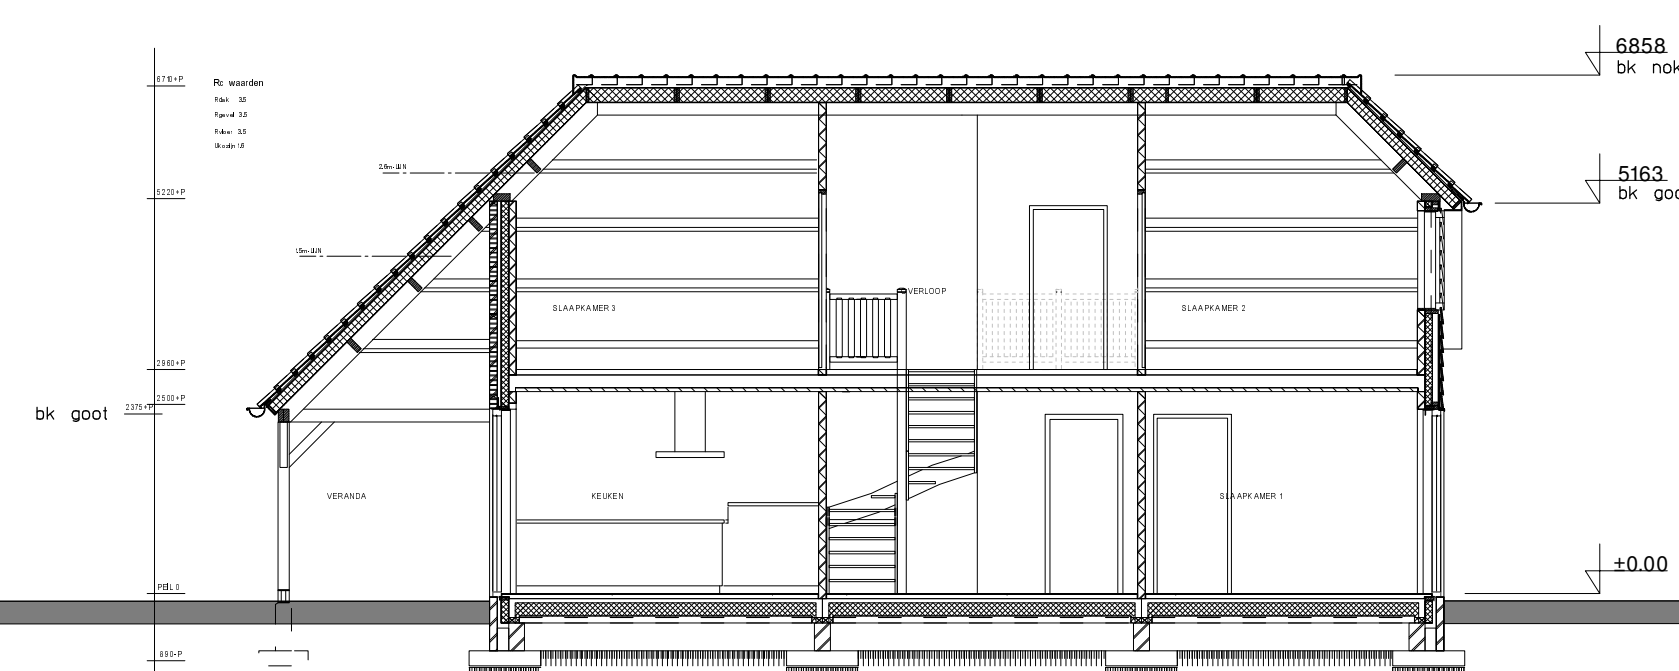

Best. Doorsnede D-D

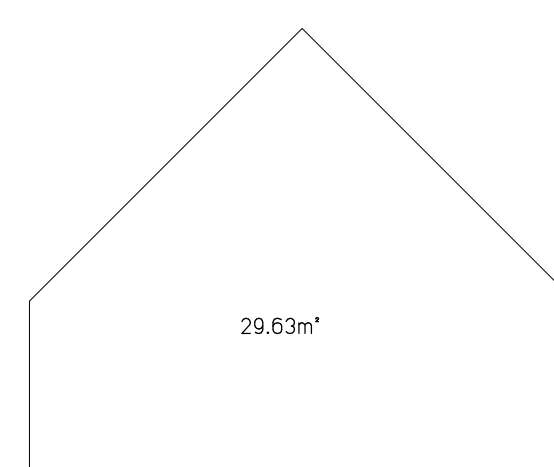

Inhoud voorhuis 7,3x29,6 = 215 m3

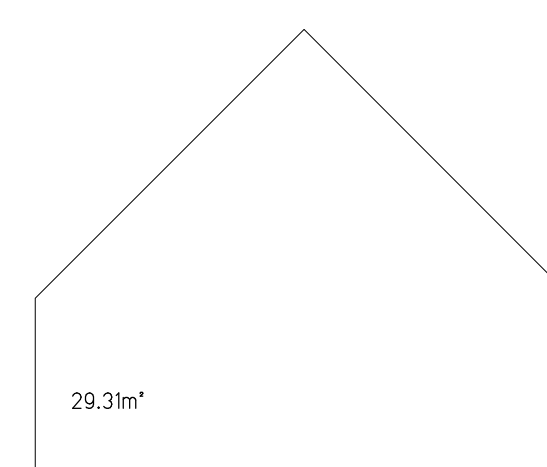

Gemeten tussen de voorzetwanden
Inhoud voorhuis 7,22x29,3 = 212 m3

Legenda toegepaste uitzonderingsgrondslagen

In dit document zijn gegevens definitief geanonimiseerd op grond van:

Wet	Artikel	Omschrijving	Pagina's
Wet open overheid	Art. 5.1 lid 2 sub e	De eerbiediging van de persoonlijke levenssfeer	1