


Best. Beganegron

Totaal bebouwd = 174 m²
Totaal GO beganegron = 148 m²
Totaal VR beganegron = 83 m²
Totaal inhoud:
Achterhuis = 410 m³
Lushuis = 18 m³
Oude huis = 215 m³
Totaal = 643 m³

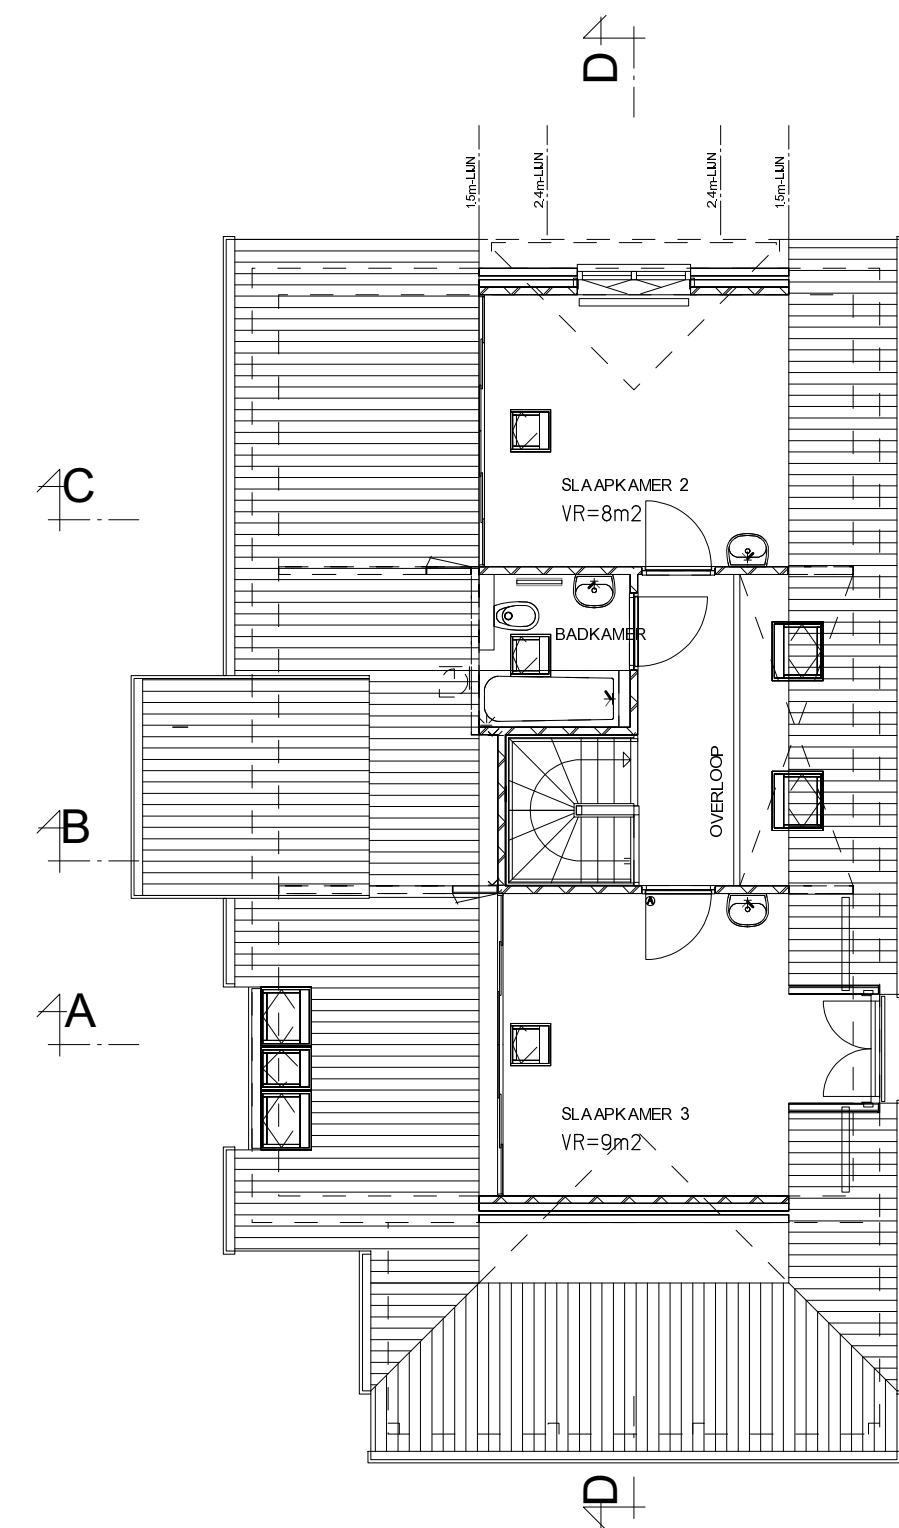

Best. Verdieping

GO verdieping = 18*48 = 66m²
VR verdieping = 17 m²

Bestaande situatie
Schaal 1:2000
Kad. oem. Nijkerk
Sectie G nr 3509

Bijgebouwen:

A Bijgebouwen = 139+150=289 m²
B Veranda = 18.2 m²
C Tuinkas = 36 m²

Kleuren en materiaaloverzicht

Monumentale huis: (geen wijziging)

Trasraam	slucwerk	antraciet
gevels	slucwerk	gebr.wit
Dak	riet	riet
Overstek	hout	okergeel
Kozijnen	hout	okergeel
Ramen	hout	donkergroen
Roede	hout	gebr.wit
Deuren	hout	donkergroen
Luiken	hout	groen/rood/wit

Bestaand huis: (geen wijziging)

Trasraam	baksteen keimwerk	antraciet keimwerk
gevels	baksteen keimwerk	gebr.wit keimwerk
gevel bekleding	Douglas paldekseel	antraciet
Dak	gebakken pan	donkergruis
Goot	zinken mastgoot	gruis zink
Overstek	hout	donkergroen
Windveer	hout	donkergroen
Kozijnen	hout	okergeel
Ramen	hout	donkergroen
Roede	hout	gebr.wit
Deuren	hout	donkergroen
Luiken	hout	groen/rood/wit
Kolommen veranda	hout	blank vergrist
Zijwag dakkapel	hout	antraciet

Uitbreiding woonhuis:

Trasraam	baksteen keimwerk	antraciet keimwerk
gevels	baksteen keimwerk	gebr.wit keimwerk
gevel bekleding	Douglas paldekseel	antraciet
Dak	gebakken pan	donkergruis
Goot	zinken mastgoot	gruis zink
Overstek	hout	donkergroen
Windveer	hout	donkergroen
Kozijnen	hout	okergeel
Ramen	hout	donkergroen
Roede	hout	gebr.wit
Deuren	hout	donkergroen
Luiken	hout	groen/rood/wit
Kolommen entre	hout	blank vergrist

Maatvoeringen in het werk door aannemer te controleren
Deze tekening komt van dwg Krijger & Wagter architecten



Lange Zuiderweg 72 3781 PL Voorthuizen telf. fax e-mail info@3ot.nl

Het uitbreiden/verbouwen van de woning aan de Schoolstraat 90 te Nijkerk

OPDRACHTGEVER : Landgoed De Doelen,
ADRES : Schoolstraat 90
POSTCODE + WOONPLAATS : 3864 MK Nijkerkerveen
TELEFOONNUMMER :
DATUM : 12-12-2023
GEWIJZIGD : 20-03-2025
GEWIJZIGD :

SCHAAL : 1:100

INHOUD : Bestaande toestand

WERKNUMMER : 2023033

BLADNUMMER : 02

Legenda toegepaste uitzonderingsgrondslagen

In dit document zijn gegevens definitief geanonimiseerd op grond van:

Wet	Artikel	Omschrijving	Pagina's
Wet open overheid	Art. 5.1 lid 2 sub e	De eerbiediging van de persoonlijke levenssfeer	1