

Directie Milieu en Waterstaat

Het Groene Woud 1 Middelburg postbus 165 4330 AD Middelburg
telefoon 01180 - 31700 telex 37881/pwsz fax 01180 - 34756

No.: 84/2493 N
Gemeente Westerschouwen
Ingek.: 17 JUL 1994
burgemeester
secretaris
alg. zaken
financiën
gem. werken
R.O.R.M.



Provincie Zeeland

bericht op brief van :

uw kenmerk :

ons kenmerk : 891

afdeling : MB/bur.LGV

bijlage(n) :

behandeld door :

doorkiesnummer : 01180-31984

onderwerp : toezending vergunningen en kennisgeving;
Krijger Meelhandel
Renesse

verzonden : 16 JUNI 1994

Aan het college van burgemeester en wethouders van de gemeente Westerschouwen
Postbus 5001
4328 ZV BURGH-HAAMSTED

Middelburg, 15 juni 1994

Ingevolge het bepaalde in artikel 31 van de Wet algemene bepalingen milieuhygiëne (artikel 3.44, lid 1 Algemene wet bestuursrecht), doen wij u hierbij toekomen de vergunningen, alsmede de kennisgeving daarvan, betreffende de onder bovengenoemd nummer ingeschreven aanvraag om vergunningen ingevolge de Hinderwet en de Wet geluidhinder.

De vergunningen worden op 22 juni 1994 bekendgemaakt door publicatie in de Nederlandse Staatscourant en Ons Eiland (editie Schouwen-Duiveland).

Voor de beroepsmogelijkheid verwijzen wij u naar bijgevoegde kennisgeving.

Wij verzoeken u de stukken overeenkomstig het in de kennisgeving gestelde ter inzage te leggen en de kennisgeving aan te plakken aan het gemeentehuis op zodanige wijze dat de inhoud van de kennisgeving voor het publiek duidelijk leesbaar is.

Hoogachtend,



GE
Inge
Para
Voor
Ter



Provincie Zeeland

Middelburg, 14 juni 1994
nummer: 945601/269/30
afd: Milieubeheer

gedeputeerde staten van zeeland

beschikken hierbij op het verzoek van Krijger Meelfabriek Renesse B.V. te Renesse van 22 februari 1993, ingekomen 24 februari 1993, waarin met overlegging van de vereiste stukken nieuwe, de gehele inrichting omvattende vergunningen (zgn. revisievergunningen) worden gevraagd ingevolge de Hinderwet en de Wet geluidhinder voor de meelfabriek en graan- en meelhandel.

De inrichting is gelegen aan de Hoogenboomlaan 34 te Renesse, gemeente Westerschouwen.

Ten aanzien van de aanvraag is het volgende overwogen:

Adviezen/bezwaren naar aanleiding van de aanvraag

Binnen de daarvoor gestelde termijn zijn naar aanleiding van de aanvraag bezwaren ingediend door ARAG Rechtsbijstand, namens [REDACTED] [REDACTED] eigenaar van de naastgelegen camping Eureka.

Deze bezwaren luiden als volgt:

1. Geluidhinder door:

- a. Het openstaan van de ramen of luiken aan de achterzijde van de meelfabriek.
- b. Het continu geproduceerde werkgeluid, 24 uur per dag.
- c. Vrachtwagens die 's nachts laden, wat extra geluid met zich meebrengt.

2. Visuele hinder

Er is onvoldoende randbeplanting aanwezig, welke reeds aangeplant had moeten zijn als voorwaarde in de oude vergunning.

Er zijn uitstekende trappen en afzuigers gemonteerd van een afwijkende kleur. Er staan silo's en zeefcontainers die met zeil zijn overspannen en een zeer opvallende kleur hebben.

3. Stofexplosiegevaar

Sommige kampeerders zijn hier bang voor. Dit gevaar is in een stoffige meelfabriek als deze reëel aanwezig.

4. Stof- en meeloverlast

Een aantal malen is een grote hoeveelheid meel ontsnapt uit niet voldoende afgesloten silo's aan de achterzijde van de meelfabriek en op de camping neergekomen. Dit veroorzaakt vuil en aanslag op caravans en tenten en ademhalingsproblemen en allergische reacties bij sommige kampeerders.

Meelfabrieken zijn door de aanwezigheid van voedsel een aantrekkelijke omgeving voor vogels. Door het schoonhouden van het terrein van de inrichting (voorschrift I.12) en het aanbrengen van spandraden op de rand van het silogebouw (voorschrift VII.3) wordt bereikt dat overlast door vogels zo veel mogelijk wordt beperkt.

Adviezen/bezwaren naar aanleiding van het ontwerp-besluit

Binnen de daarvoor gestelde termijn zijn naar aanleiding van het ontwerp-besluit bezwaren ingediend door ARAG Rechtsbijstand, namens ■■■■■■■■■■ eigenaar van de naastgelegen camping Eureka. Deze bezwaren zijn als volgt samen te vatten:

6. Stofoverlast

Stofoverlast wordt onder meer ondervonden ten gevolge van het storten van grondstof in een open put door de aanvoerende vrachtwagens. Wellicht dat het afschermen van de stortplaats deze stofoverlast kan ondervangen.

7. Visuele hinder

De aanwezige randbeplanting is grotendeels op het eigendom van bezwaarde aangebracht. Ter voorkoming van visuele hinder dient randbeplanting bij voorschrift te worden opgelegd. Daarbij dient zodanige beplanting aangebracht te worden dat deze tevens de stofoverlast beperken (bijvoorbeeld bepaalde types coniferen).

8. Geluidhinder

- a. Ondanks het gegeven dat de inrichting een categorie A-inrichting is en het bedrijf binnen de geluidzone valt wil dit nog niet zeggen dat de geluidruimte van de inrichting niet gereguleerd kan worden.
- b. De geluidnormen in de oogstperiode (hoogseizoen) zijn voor de dag-, avond- en nachtperiode te ruim. Om tot een aanvaardbaar geluidniveau te komen dient een geluidwal te worden aangelegd ter afscherming van bedrijfswoning en bedrijfsterrein van bezwaarde, waardoor de geluidnormen met minimaal 5 dB(A) kunnen worden aangescherpt.

Ten aanzien van deze bezwaren wordt het volgende opgemerkt:

Ad 6

Ter voorkoming van stofoverlast is voorschrift V.3 opgenomen, dat eist dat de stortput aan de westzijde van de graanopslagloods vóór het oogstseizoen 1996 van een doelmatige randafzuiging wordt voorzien.

Ad 7

Aan dit bezwaar wordt tegemoet gekomen door het stellen van voorschrift V.8.

Ad 8a

Uit het onderzoek dat ten grondslag heeft gelegen aan de vaststelling van de geluidzone is gebleken dat door de inrichting een saneringssituatie wordt veroorzaakt. Naar aanleiding hiervan is de in de Wet geluidhinder aangegeven procedure gevolgd. Dit heeft geresulteerd in een tweetal rapporten waaruit blijkt dat door het treffen van maatregelen de geluidemissie van de inrichting kan worden gereduceerd.

5. Ongedierte- en vogeloverlast

Ratten en muizen worden vaak gezien en in direct verband gebracht met de meelfabriek. Door de grote aantallen duiven, mussen en andere vogels, welke op en om het terrein van de meelfabriek verblijven, worden grote hoeveelheden uitwerpselen op de camping gedeponeed.

Ten aanzien van deze bezwaren wordt het volgende opgemerkt:

Ad 1a

Om aan dit bezwaar tegemoet te komen is voorschrift VIII.5, in de vergunning opgenomen.

Ad 1b

De inrichting valt onder de zogenaamde categorie A-inrichtingen uit de Wet geluidhinder. Rond de inrichting is een geluidzone vastgesteld. Door het stellen van voorschriften kan niet worden voorkomen dat een dergelijke inrichting in de directe omgeving (binnen de geluidzone) hoorbaar is. Door het opnemen van voorschriften VIII.1 t/m VIII.11 in de vergunning wordt de hinder echter zoveel mogelijk beperkt.

Ad 1c

Om aan dit bezwaar tegemoet te komen zijn voorschriften VIII.9 en VIII.10 in de vergunning opgenomen.

Ad 2

Rondom een groot deel van het terrein is randbeplanting aanwezig. Deze randbeplanting is overigens niet voorgeschreven in de vigerende vergunning.

Met betrekking tot de afwijkende (storende) kleur van trappen en afzuigers, zal in overleg met de aanvrager een andere, niet storende kleur worden toegepast, één en ander ter beoordeling aan Bouw- en woningtoezicht van de gemeente Westerschouwen.

Ad 3

Bij meelfabrieken is de kans op stofexplosies niet denkbeeldig. Om dit gevaar zo veel mogelijk te beperken zijn voorschriften I.5 t/m I.9 aan de vergunning verbonden, die de aanwezigheid van ontstekingsbronnen onder andere tijdens onderhouds- en reparatiewerkzaamheden zo veel mogelijk moeten voorkomen.

Ad 4

Door plaatsing van nieuwe silo's en het stellen van strengere emissie-eisen aan de filterinstallaties worden de emissies beperkt.

Door het opnemen van voorschriften die tot doel hebben stofemissies tijdens het lossen van granen te beperken (voorschriften V.1 t/m V.4) en door een zorgvuldige werkwijze (voorschrift I.4) moet stofoverlast door stof en meelprodukten zo veel mogelijk worden voorkomen.

Ad 5

Tijdens de voorbereidende werkzaamheden (slopen van oude gebouwen) kan tijdelijk sprake zijn geweest van overlast ten gevolge van ratten en muizen. Door doelmatige bestrijding, zoals in de vergunning is voorgeschreven (voorschrift VII.2), kan de overlast voldoende worden beperkt.

Uit een rapportage waarin ondermeer de effecten van de uitgevoerde maatregelen zijn aangegeven is gebleken dat de geluidemissie van de inrichting aanmerkelijk is afgenomen. Uit berekeningen blijkt dat het geluidniveau op de gevel van de woning van bezwaarde in de periode 1985-1994 met ongeveer 8 dB(A) is afgenomen. Door de lagere geluidemissie treedt er buiten de oogstperiode geen saneringssituatie meer op. Tijdens de oogstperiode bestaat op één woning nog een saneringssituatie. Verdere reductie van de geluidemissie is in het kader van het saneringstraject niet mogelijk.

Ad 8b

Naar aanleiding van dit bezwaar zijn aanvullende metingen verricht op het dak van de nieuwe siloloods om de afzonderlijke bijdrage van de op het dak aanwezige geluidbronnen alsmede hun eventuele richtingsafhankelijke uitstraling te bepalen. Dit heeft ertoe geleid dat de in de voorschrift VIII.2 aangegeven normen met name in de nachtperiode iets zijn verlaagd. Onder ad 8a is aangegeven dat de saneringsdoelstelling (geluidbelasting op de gevel van woningen lager of gelijk aan 55 dB(A)) na het treffen van maatregelen voor nagenoeg alle woningen wordt gehaald. De noodzaak voor het aanscherpen van de in de voorschriften aangegeven geluidniveaus of het in de voorschriften opnemen van een geluidscherm ontbreekt dan ook.

Wel zijn in de vergunning voorschrift VIII.11 en VIII.12 opgenomen om de geluidemissie ten gevolge van transport en/of laden of lossen zoveel mogelijk te beperken.

Verder is overwogen dat door de inrichting mogelijk te veroorzaken gevaar, schade of hinder als bedoeld in artikel 13 van de Hinderwet en geluidhinder als bedoeld in artikel 27 van de Wet geluidhinder voldoende kunnen worden ondervangen door de hierna te noemen voorschriften, zodat er geen bezwaren bestaan de gevraagde vergunningen te verlenen.

De procedure is overeenkomstig het bepaalde in hoofdstuk 3 van de Wet algemene bepalingen milieuhygiëne uitgevoerd. De Hinderwet, de Wet geluidhinder en de daaruit voortvloeiende uitvoeringsbesluiten zijn in acht genomen.

Gelet op het bovenstaande wordt besloten:

- I. aan Krijger Meelfabriek Renesse B.V. te Renesse de gevraagde vergunningen te verlenen met daaraan verbonden de voorschriften zoals deze op de bij dit besluit behorende bijlage zijn vermeld;
- II. de bezwaren, voor zover daaraan niet door de gestelde voorschriften is tegemoet gekomen, ongegrond te verklaren;
- III. te bepalen, dat de aanvraag met bijlagen deel uitmaakt van dit besluit, één en ander zoals op de bij dit besluit behorende en als zodanig gewaarmerkte bijlagen nader is aangegeven.

GEDEPUTEERDE STATEN VOORNOEMD,



Voorschriften behorende bij de revisievergunningen ingevolge de Hinderwet en de Wet geluidhinder van Krijger Meelfabriek Renesse B.V. te Renesse.

De aanduiding H of G of combinatie hiervan, geplaatst voor de navolgende voorschriften, geeft aan dat de betreffende voorschriften krachtens de Hinderwet of de Wet geluidhinder, dan wel krachtens gezamenlijk genoemde wetten aan de onderhavige vergunningen zijn verbonden.

I Algemene voorschriften

- H/G 1. Van bedrijfsstoringen, of bijzondere omstandigheden die meer nadelige gevolgen voor het milieu kunnen hebben, dan onder normale bedrijfsomstandigheden is toegestaan, moet onmiddellijk melding worden gedaan aan de gemeente Westerschouwen. Over toedracht, oorzaak, gevolgen van het gemelde voorval en over eventueel te nemen maatregelen om herhaling te voorkomen moet schriftelijk worden gerapporteerd aan de gemeente Westerschouwen, tenzij dit naar het oordeel van de bevoegde ambtenaar niet noodzakelijk is.
- H\G 2. Van voorgenomen noodzakelijke bedrijfsactiviteiten, die meer nadelige gevolgen voor het milieu kunnen hebben dan onder normale bedrijfsomstandigheden is toegestaan, moet vooraf melding worden gedaan aan de gemeente Westerschouwen. Ten aanzien van te treffen maatregelen ter voorkoming of beperking van milieubeïnvloeding als gevolg van bedoelde bedrijfsactiviteiten, moet worden voldaan aan door de gemeente Westerschouwen te stellen nadere eisen.
- H 3. Indien, op welke wijze dan ook, nadat deze vergunning van kracht is geworden, bodemverontreiniging optreedt of is opgetreden, of wordt vermoed moet dit onmiddellijk worden gemeld aan de gemeente Westerschouwen. Voorts moeten maatregelen worden genomen om verdere verontreiniging te voorkomen; de opgetreden verontreiniging moet, in overleg met de gemeente Westerschouwen, ongedaan worden gemaakt; ondergrondse tanks en/of leidingen die ten gevolge van de opgetreden bodemverontreiniging kunnen zijn aangetast moeten op aantasting worden gecontroleerd en indien nodig worden hersteld of vervangen. Ten aanzien van te verrichten onderzoek naar aard en omvang van de verontreiniging en te nemen maatregelen om de verontreiniging ongedaan te maken moet worden voldaan aan door de gemeente Westerschouwen te stellen nadere eisen. Het hiervoor bepaalde is niet van toepassing op ernstige bodemverontreiniging ten gevolge van een ongewoon voorval in de zin van de Wet bodembescherming.
- H 4. Alle werkzaamheden die nadelige gevolgen voor het milieu kunnen hebben mogen uitsluitend worden verricht door daartoe opgeleid en terzake kundig personeel volgens daartoe door de verantwoordelijke bedrijfsleiding verstrekte voorschriften en instructies. Voor werkzaamheden in situaties waarin die voorschriften en instructies niet voorzien of waarbij daarvan moet worden afgeweken, dient uitdrukkelijk toestemming te worden verleend door de verantwoordelijke bedrijfsleiding.

- H 5. De elektrische installatie in het inwendige van silo's, tussenopslagen en transportsystemen moet voldoen aan de voorschriften zoals aangegeven in de norm NEN 1010 (uitgave 1962 met correcties van juli 1971 en aanvulling 1975).
- H 6. Op de pneumatische transportsystemen, alsmede op de silo's die pneumatisch kunnen worden gevuld dienen zodanige ontlastvoorzieningen te zijn aangebracht dat de maximale explosiedruk de barstdruk van het toestel of van de silo niet overschrijdt. De ontlastvoorzieningen moeten voldoen aan de berekeningsgrondslagen van de richtlijn VDI 3673.
- H 7. Behoudens bij inspectie- en reparatiewerkzaamheden is het gebruik van looplampen en andere ontstekingsbronnen verboden. De betreffende looplampen moeten explosie veilig zijn uitgevoerd.
- H 8. Tijdens inspectie- en reparatiewerkzaamheden aan stofbevattende installaties dienen deze zoveel mogelijk te zijn geleegd; resterend en eventueel uitstromend produkt moet, voordat aan de installaties reparaties worden uitgevoerd, worden weggezogen en aangekoekt materiaal moet worden verwijderd.
- H 9. Alle installaties en voorzieningen waarop deze vergunningen betrekking hebben moeten steeds in goede staat verkeren. Van de werkzaamheden die er toe leiden dat hieraan wordt voldaan, zoals inspectie- en onderhoudswerkzaamheden, moet op overzichtelijke wijze administratie worden bijgehouden. Desgevraagd moet aan de bevoegde ambtenaren van de gemeente Westerschouwen inzage worden verschaft van deze administratie.
- H 10. Vaten, jerry-cans, e.d. met vloeistoffen die de bodem kunnen verontreinigen, zoals smeerolie, koelvloeistoffen, e.d., moeten worden bewaard boven een vloeistofdichte vloer of bak met een morsopvangcapaciteit die ten minste gelijk is aan de inhoud van het grootst aanwezige "vat" vermeerderd met 10% van de inhoud van de overige emballage met smeerolie, koelvloeistof e.d.
De vloer of bak moet vloeistofdicht en bestand zijn tegen de inwerking van de opgeslagen vloeistoffen. Voorzieningen moeten zijn getroffen om te voorkomen dat regenwater in de vloeistofdichte bewaarplaats kan geraken.
- In afwijking van bovenstaande mogen kleine werkvoorraden tot maximaal 100 liter op/boven een vloeistofdichte vloer worden geplaatst; opvangcapaciteit is in dit geval niet vereist.
- H 11. Gemorste bodemverontreinigende stoffen moeten direct met absorbtiemiddel worden opgenomen en in een daarvoor bestemd vat worden verzameld. Daartoe moet steeds voldoende absorberend materiaal voor onmiddellijk gebruik aanwezig zijn.
- H 12. Op het terrein van de inrichting gemorste grondstoffen en meelprodukten moeten direkt worden opgeruimd; de inrichting moet schoon worden gehouden.

- H 13. Op de buitenzijde van ruimtes waarin een rookverbod geldt, moet met duidelijk leesbare letters van tenminste 3 cm hoogte het opschrift zijn aangebracht "ROKEN EN VUUR VERBODEN".

II Gasflessen

- H 1. Ten aanzien van constructie en beproeving van gasflessen moet steeds worden voldaan aan de eisen hieromtrent welke voortvloeien uit de "Wet gevaarlijke stoffen".
- H 2. Gasflessen moeten ordelijk en per soort gescheiden worden opgeslagen op een speciaal daartoe ingerichte plaats. Dit geldt ook voor lege gasflessen.

III Verwarming

- H 1. Aardgasgestookte toestellen ten aanzien waarvan GIVEG-keurings-eisen zijn opgesteld, moeten aan de desbetreffende eisen voldoen.
- H 2. Aardgasinstallaties als gedefinieerd in de norm NEN 1078, alsmede de ruimte waarin deze installaties zijn opgesteld, moeten voldoen aan de voorschriften opgesteld in de norm NEN 1078.
- H 3. De toevoer- en afvoeropeningen c.q. de kanalen in de c.v.-ruimten moeten zodanig zijn uitgevoerd en aangebracht dat steeds en onder alle omstandigheden een vrije doorlaat is gewaarborgd. Zij mogen niet van afsluitinrichtingen zijn voorzien. Toe- en afvoeropeningen in buitenwanden moeten zijn voorzien van regeninslagvrije schoepen.
- H 4. In de stookruimten mogen geen voorwerpen of stoffen aanwezig zijn, die het brand- en explosiegevaar verhogen.

IV Bovengrondse olietank

- H 1. De opslag van dieselolie en de opstelplaats voor voertuigen bij aflevering, moeten voldoen aan de eisen zoals gesteld in CPR 9-6 (concept), eerste druk 1993.

V Stof

- H 1. Los aangevoerd graan mag alleen via de stortputten worden ontvangen of moet binnen de daarvoor bestemde opslagruimte worden gestort.
- H 2. Indien er ten gevolge van het lossen van graan buiten de inrichting visueel waarneembare stofverspreiding plaatsvindt, moeten direct maatregelen worden getroffen om de stofemissies zo veel mogelijk te beperken.

- H 3. De stortput aan de westzijde van graanopslagloods 1 moet vóór het oogstseizoen 1996 zijn voorzien van een doelmatige stofafzuiging.
De stofconcentratie na deze filterinstallatie mag daarbij niet meer bedragen dan 10 mg/m^3 .
- H 4. De lucht, afkomstig van de bewerkingsmachines en van het pneumatisch transport van bloem moet via de in de aanvraaggenoemde ontstoffingsinstallaties worden afgezogen.
- H 5. Alle transportsystemen en machines moeten zodanig zijn uitgevoerd dat geen waarneembare stofverspreiding plaatsvindt.
- H 6. Het afgescheiden stof moet regelmatig worden verzameld, zonder dat de goede werking van de installatie wordt verstoord. De bewaring en afvoer moeten geschieden zonder dat het stof zich in de omgeving kan verspreiden.
- H 7. Bij bestaande installaties moet, uiterlijk op 1 januari 1996 en bij nieuwe installaties uiterlijk binnen een half jaar na het van kracht worden van de vergunning, het bij het reinigen/bewerken en transport/opslag vrijkomende stof via een doekfilterinstallatie worden geleid.
De stofconcentratie na deze filterinstallatie mag daarbij niet meer bedragen dan 10 mg/m^3 .
- H 8. Binnen een half jaar na het van kracht worden van de vergunning moet langs de terreingrens aan de westzijde, voorzover niet aanwezig, een randbeplanting van coniferen worden aangeplant. Eén en ander ter goedkeuring van burgemeester en wethouders van Westerschouwen.

VI Afvalstoffen

- H 1. De binnen de inrichting vrijkomende gevaarlijke afvalstoffen of het daaraan gelijkgestelde afval, zoals afgewerkte olie, dienen gescheiden te worden verzameld en bewaard in afzonderlijke elementen, zoals containers, vaten en dergelijke. Elk element, bestemd voor de opslag van vloeibare afvalstoffen, dient vloeistofdicht te zijn. Elk element dient te zijn voorzien van een sluitend deksel.
- H 2. De opslag van vloeibare afvalstoffen moet plaatsvinden op een vloeistofdichte vloer met gecontroleerde vloeistofafvoer.
- H 3. Huishoudelijk afval moet in goed gesloten verpakking worden opgeslagen en éénmaal per week worden afgevoerd in de daarvoor bestemde container.
- H 4. Vrijkomend gevaarlijk afval mag alleen worden opgeslagen op een speciaal daarvoor bestemde lokatie binnen de inrichting, in daarvoor bestemde containers of in daarvoor bestemde vaten en moet regelmatig worden afgevoerd.

- H 5. Olie-, vet-, en verfresten en andere gevaarlijke afvalstoffen moeten worden afgegeven aan een vergunninghouder voor het inzamelen en/of verwerken van het betreffende afval.
- H 6. Van de opgeslagen en afgevoerde hoeveelheden bedrijfsafvalstoffen moet een register worden bijgehouden, dat op eerste aanvraag van de controlerend ambtenaar van de gemeente Westerschouwen ter inzage moet worden overlegd.
Het register dient tenminste te bevatten:
- aard van de afvalstoffen(stofnaam/merknaam/eigenschappen);
- hoeveelheden van de respectievelijke stoffen;
- naar welke verwerkers of bewaarinrichtingen de respectievelijke stoffen zijn afgevoerd en wanneer.
Het register dient tenminste 5 jaar te worden bewaard.

VII Diversen

- H 1. Het is verboden:
- a. gemakkelijk brandbare afvalstoffen, zoals gebruikt poetskatoen, anders te bewaren dan in goed gesloten bussen, vaten of bakken. Deze stoffen moeten regelmatig buiten de inrichting worden afgevoerd;
 - b. vluchtige vloeistoffen waarvan het onderste vlampunt lager dan 21° Celcius (K₁-klasse) is, te gebruiken voor reinigingsdoeleinden.
- H 2. Wanneer de omstandigheden daartoe aanleiding geven, moeten ratten, muizen en/of ander schadelijk gedierte, intensief worden bestreden.
- H 3. Om overlast van vogels te beperken moeten op de dakranden van het silogebouw, ter goedkeuring van het bevoegd gezag, spandraden worden aangebracht.

VIII Geluid- en trillinghinder

1. Het equivalente geluidsniveau (LAeq), veroorzaakt door de in de inrichting aanwezige installaties, alsmede door binnen de inrichting uitgevoerde werkzaamheden, mag, met uitzondering van het gestelde in voorschrift 2, op de op bijgevoegde tekening (MGE 149A) aangegeven controlepunten, niet meer bedragen dan:
- op punt 1:
 - 46 dB(A) tussen 07.00 uur en 19.00 uur;
 - 43 dB(A) tussen 19.00 uur en 23.00 uur;
 - 43 dB(A) tussen 23.00 uur en 07.00 uur;
 - op punt 2:
 - 49 dB(A) tussen 07.00 uur en 19.00 uur;
 - 44 dB(A) tussen 19.00 uur en 23.00 uur;
 - 44 dB(A) tussen 23.00 uur en 07.00 uur;
 - op punt 3:
 - 42 dB(A) tussen 07.00 uur en 19.00 uur;
 - 37 dB(A) tussen 19.00 uur en 23.00 uur;
 - 37 dB(A) tussen 23.00 uur en 07.00 uur.

2. In afwijking van het gestelde in voorschrift 1 mag het equivalente geluidsniveau (LAeq), veroorzaakt door de in de inrichting aanwezige installaties, alsmede door binnen de inrichting uitgevoerde werkzaamheden tijdens de periode dat de tarweoogst wordt aangevoerd, op de op bijgevoegde tekening (MGE 149A) aangegeven controlepunten, niet meer bedragen dan:
- op punt 1:
- 50 dB(A) tussen 07.00 uur en 19.00 uur;
 - 48 dB(A) tussen 19.00 uur en 23.00 uur;
 - 41 dB(A) tussen 23.00 uur en 07.00 uur;
- op punt 2:
- 51 dB(A) tussen 07.00 uur en 19.00 uur;
 - 48 dB(A) tussen 19.00 uur en 23.00 uur;
 - 44 dB(A) tussen 23.00 uur en 07.00 uur;
- op punt 3:
- 47 dB(A) tussen 07.00 uur en 19.00 uur;
 - 45 dB(A) tussen 19.00 uur en 23.00 uur;
 - 37 dB(A) tussen 23.00 uur en 07.00 uur.

Definitie tarweoogst:


De periode waarin de boeren de tarwe van het land halen. Afhankelijk van het weer bedraagt de tijdsduur van de oogstperiode 2 tot 6 weken die vallen in de maanden juli en/of augustus (in extreme gevallen een deel van september).

3. Onverlet het gestelde in voorschrift 1 en 2 mogen piekniveaus van het gestandaardiseerd immissieniveau (Li) veroorzaakt door de toestellen en installaties, alsmede door de in de inrichting uitgevoerde werkzaamheden, gemeten ter plaatse van de gevel van de woning Hoogenboomlaan 38 in de meterstand 'fast' niet meer bedragen dan:
- 70 dB(A) tussen 07.00 en 19.00 uur;
 - 65 dB(A) tussen 19.00 en 23.00 uur;
 - 60 dB(A) tussen 23.00 en 07.00 uur.
4. De in de inrichting aanwezige toestellen en installaties, alsmede de in de inrichting uit te voeren werkzaamheden en transport mogen ter voorkoming van schade aan gebouwen van derden geen trillingen veroorzaken met een topwaarde van de trillingssnelheid hoger dan de in richtlijn 1 (Schade aan bouwwerken door trillingen) van de Stichting Bouw Research aangegeven grenswaarde van 6 mm/sec.
Ter controle kan het bevoegd gezag, indien daartoe aanleiding bestaat de vergunninghouder opdragen trillingmetingen te verrichten. De meting en de beoordeling van de meetresultaten moeten geschieden overeenkomstig deze richtlijn.
5. Alle ramen, deuren en luiken in de gevels van de op het terrein aanwezige werkplaatsen en loodsen moeten, met uitzondering van het gestelde in voorschrift 6, tijdens werkzaamheden in deze ruimten gesloten zijn en mogen alléén worden geopend voor het onmiddellijk doorlaten van het noodzakelijk transport.

6. De in de noordzijde van de maalderij aanwezige schuifdeur mag ten behoeve van het afvoeren van afgevulde zakken geopend zijn in de periode tussen 07.00 uur en 19.00 uur.
7. Geluid van omroepinstallaties en van radio's die in de inrichting aanwezig zijn, mag op de op bijgevoegde tekening (MGE 149A) aangegeven controlepunten niet waarneembaar zijn.
8. De dieselheftrucks dienen van deugdelijke in- en uitlaatdempers te zijn voorzien.
9. Het laden en/of lossen van vrachtwagens/tractoren buiten de in de inrichting aanwezige gebouwen mag, met uitzondering van het gestelde in voorschrift 10, uitsluitend geschieden in de periode tussen 07.00 uur en 19.00 uur.
10. Het laden en/of lossen van vrachtwagens/tractoren buiten de in de inrichting aanwezige gebouwen mag tijdens de periode dat de tarweoogst wordt aangevoerd uitsluitend geschieden in de periode tussen 07.00 uur en 23.00 uur.
11. Vrachtwagens/tractoren dienen zoveel mogelijk de op de bijgevoegde tekening (MGE 149A) aangegeven route te volgen.
12. Motoren en vrachtauto's, tractoren en ander materieel mogen uitsluitend in werking zijn ten behoeve van transport en/of het laden of lossen; dit dient middels een duidelijk bord op het terrein te worden aangegeven.
13. Meting en beoordeling van geluidsniveaus, ten behoeve van controle van het in de voorschriften 1 t/m 3 gestelde, dient te geschieden volgens methode C uit de "Handleiding Meten en Rekenen Industrielawaai", I.C.G.-publicatie IL-HR-13-01, uitgave maart 1981.

Toelichting:

- In afwijking van het gestelde in genoemde ICG-publicatie moet, indien ter plaatse van geluidgevoelige bestemmingen, tonaal geluid afkomstig van de inrichting wordt geconstateerd het gestandaardiseerd immissieniveau met 5 dB(A) worden verhoogd.
- De metingen moeten op een hoogte van 5.00 meter worden uitgevoerd.
- Voor het verrichten van metingen gelden voor de aan te houden windrichtingssectoren de volgende richtwaarden:
 - op meetpunt 1 een windrichting die ligt tussen 340 en 66 graden;
 - op meetpunt 2 een windrichting die ligt tussen 80 en 162 graden;
 - op meetpunt 3 een windrichting die ligt tussen 237 en 332 graden;
- Voor de meteocorrecties gelden, onder normale bedrijfsomstandigheden de volgende richtwaarden voor de nachtsituatie:
 - meetpunt 1: $C_m = 0.0 \text{ dB(A)}$;
 - meetpunt 2: $C_m = 0.2 \text{ dB(A)}$;
 - meetpunt 3: $C_m = 0.3 \text{ dB(A)}$.

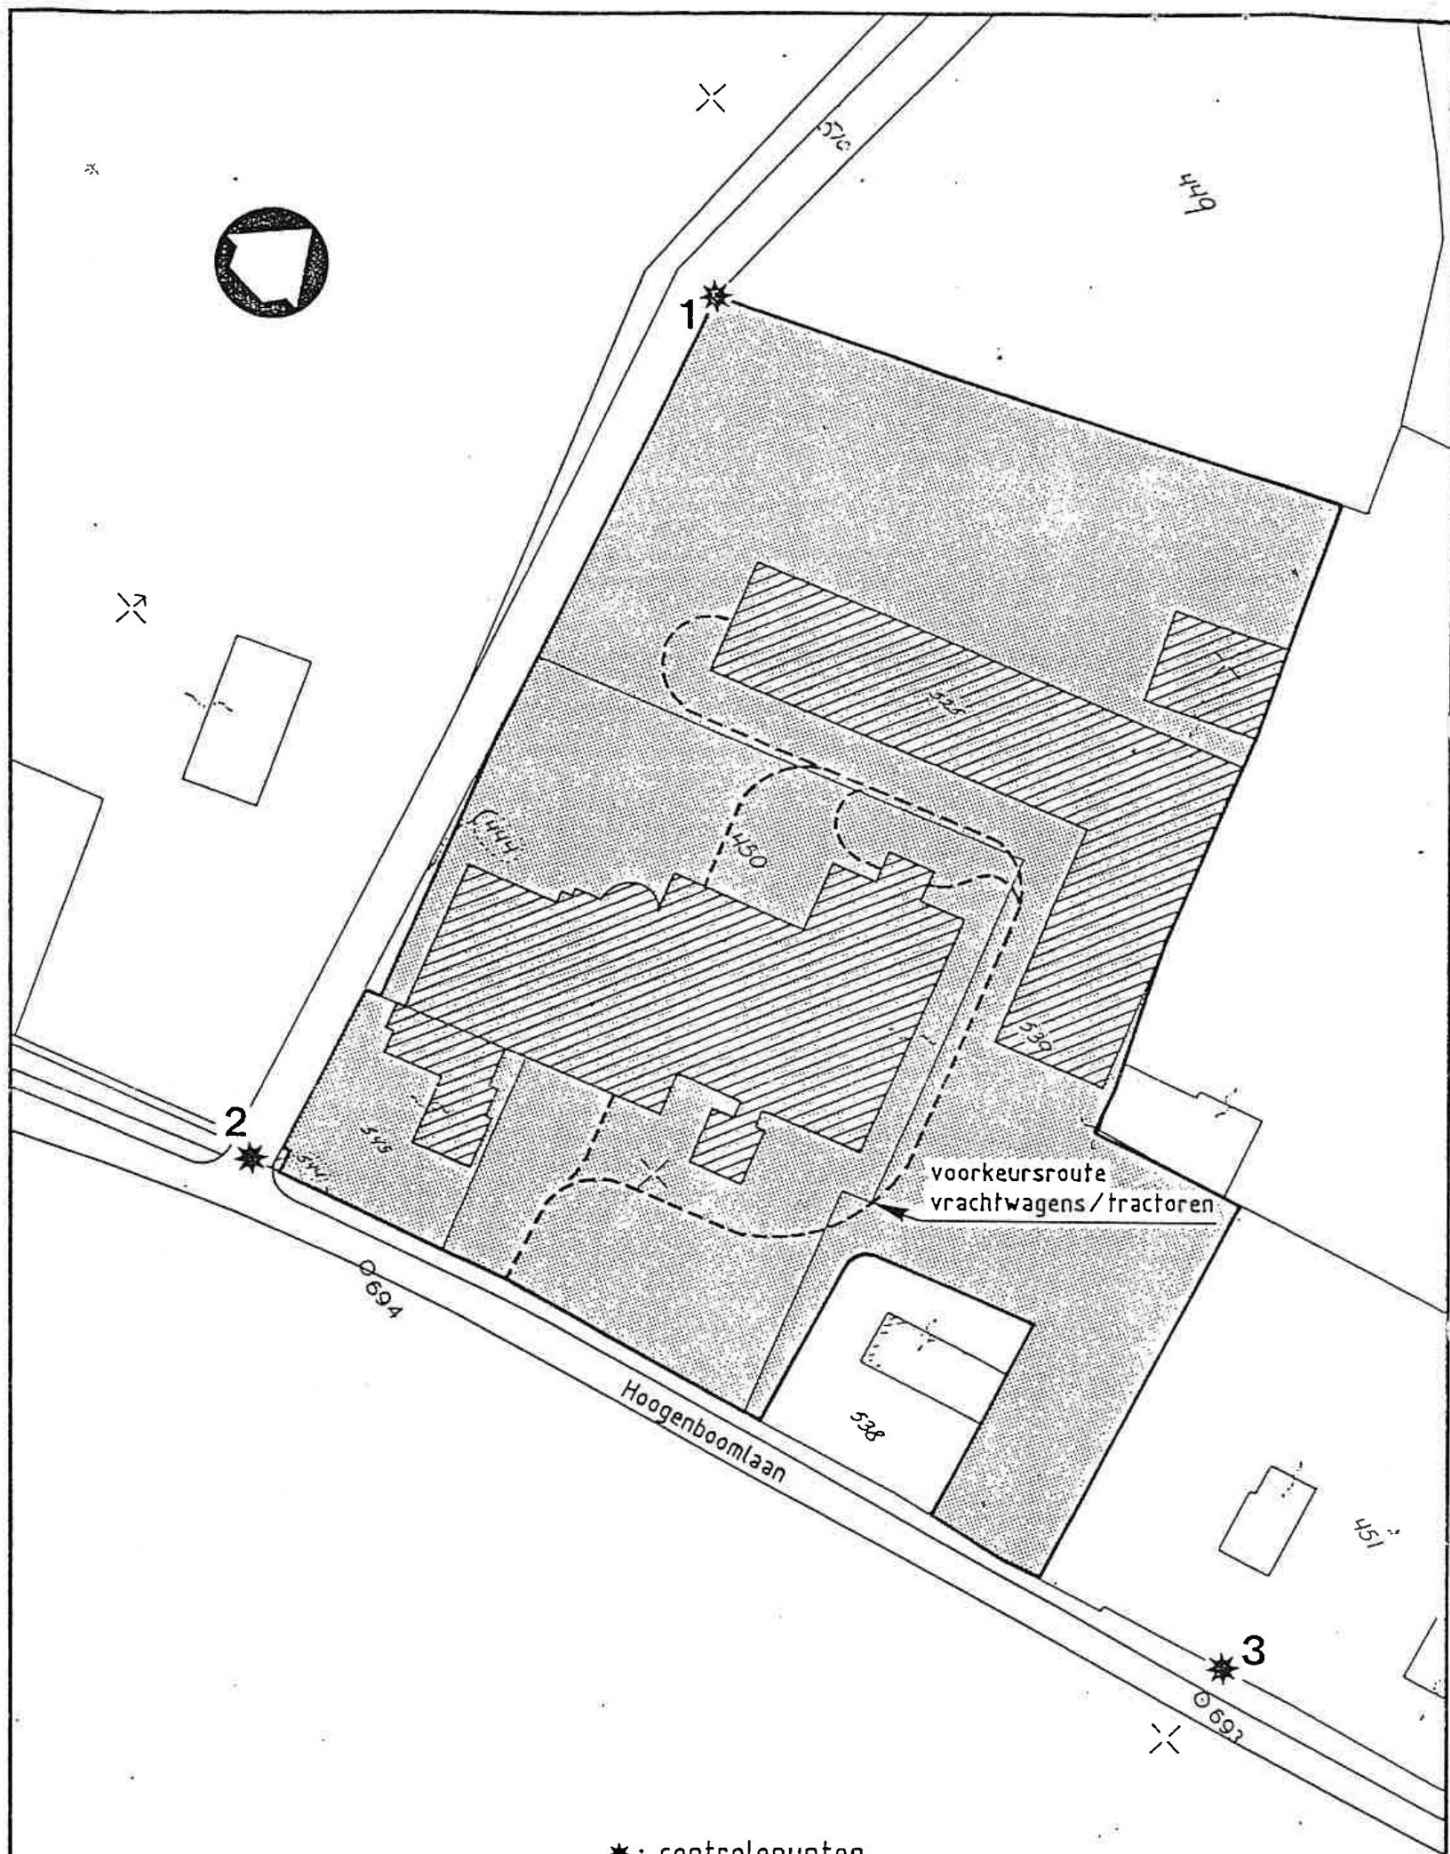

*: controlepunten

PROVINCIE ZEELAND		
contr. punt. geluid Wet milieubeheervergunning van graanmeelbedrijf [redacted] te Renesse		
schaal 1:1000	dat. mei '94	tek. nr. MGE 149 A

VERGUNNINGEN KRIJGER MEELFABRIEK RENESSE

Gedeputeerde Staten van Zeeland geven op grond van artikel 31 van de Wet algemene bepalingen milieuhygiëne (artikel 3.44, lid 2 van de Algemene wet bestuursrecht) kennis van het volgende.

AANVRAAG

Krijger Meelfabriek Renesse BV te Renesse heeft op 24 februari 1993 een aanvraag ingediend om nieuwe, de gehele inrichting omvattende vergunningen (zgn. revisie-vergunningen) ingevolge de Hinderwet en de Wet geluidhinder voor de meelfabriek en graan- en meelhandel.

De inrichting is gelegen aan de Hoogenboomlaan 34 te Renesse, gemeente Westerschouwen.

TER INZAGE

Na het volgen van de vereiste procedure hebben Gedeputeerde Staten besloten de gevraagde vergunningen te verlenen onder voorschriften ter voorkoming of beperking van gevaar, schade of hinder en geluidhinder buiten de inrichting.

De aanvraag, de vergunningen en overige stukken liggen voor een ieder ter inzage van 23 juni 1994 tot en met 3 augustus 1994 op de volgende plaatsen en tijden:

- in het gemeentehuis van Westerschouwen, Kloosterweg 60 te Burgh-Haamstede, op werkdagen van 9-12 en van 14-16 uur en iedere maandagavond van 18-21 uur (voor inzage op maandagavond telefonisch afspreken: 01115-1651, tst. 240);
- bij de directie Milieu en Waterstaat, afdeling Milieubeheer, Het Groene Woud 1 te Middelburg op werkdagen van 9-12 en van 14-16 uur.

BEROEP

Vanaf 23 juni 1994 tot en met 3 augustus 1994 kan tegen voornoemde vergunningen beroep worden ingesteld bij de Afdeling bestuursrechtspraak van de Raad van State, Postbus 20019, 2500 EA 's-Gravenhage, door de aanvrager, de betrokken adviseurs, degenen die overeenkomstig artikel 20, 21, 22, 2e lid of 28, 1e lid onder c van bovengenoemde wet bezwaren hebben ingebracht of door enige andere belanghebbende die aantoont dat hij redelijkerwijs niet in staat is geweest overeenkomstig de hierboven genoemde artikelen bezwaren in te brengen. De vergunningen worden op 4 augustus 1994 van kracht, tenzij overeenkomstig artikel 36 van de Wet op de Raad van State, juncto artikel 8.81 van de Algemene Wet Bestuursrecht een verzoek tot het treffen van een voorlopige voorziening is gedaan.

Een verzoek tot het treffen van een voorlopige voorziening moet worden gericht aan de Voorzitter van de Afdeling bestuursrechtspraak van de Raad van State.

Middelburg, 22 juni 1994.

