




- Verklaring
- Herstraten gebakken straatstenen ca. 3600m²
 - Natuursteen verharding ca. 225m²
 - Halfverharding ca. 45m²
 - Nieuwe groenstrookjes Ca. 1150m² vergroenen
 - Stapstenen
 - Grondspots rondom Lange Jan
 - Nieuwe haag
 - Bestaande boom
 - Verplant/nieuwe boom
 - Parkeervak Parkeerplaatsen 13 stuks
Mindervalde plaatsen 4 stuks
 - Fietsbeugels 36 stuks
 - Monumenten (2 stuks)
 - Zitrand elementen groen eiland
 - Zitrand elementen
 - Hergebruik bestaand rond zitelementen
 - Bestaande lichtmasten
 - Verplaatsen houten lichtmast
 - Bestaande afvalbak en zitbank
 - Bestaande roostergoot met natuursteen tegels

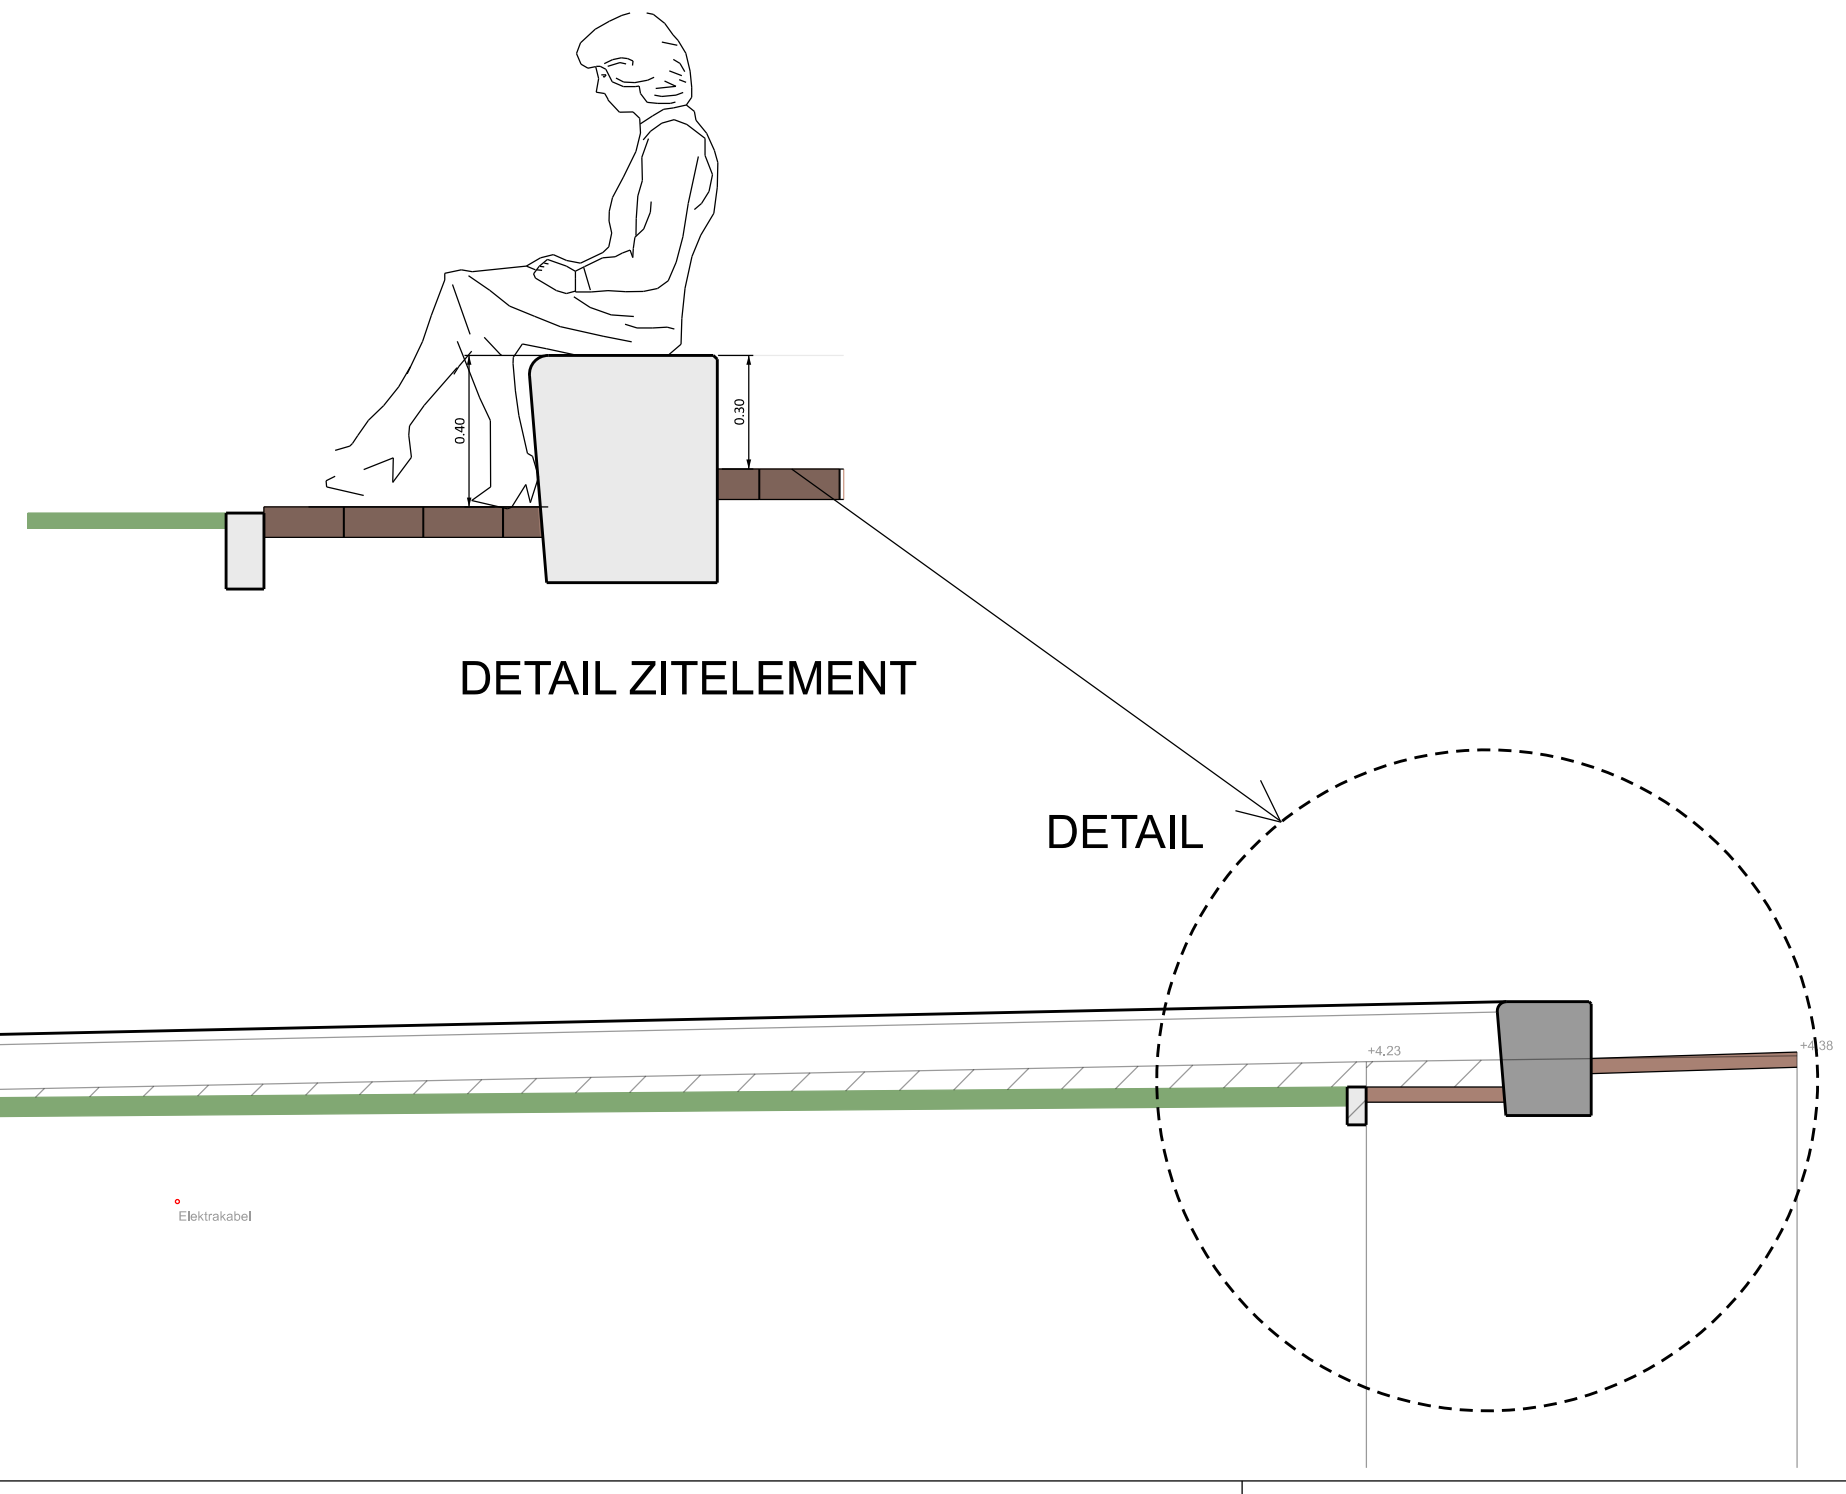

DWARSDOORSNEDE A-A' GROEN EILAND

GEMEENTE MIDDELBURG Afdeling: Leefomgeving Aandachtsveld: Verkeer		postbus 6000 4330 LA Middelburg telefoon: 0118-675000 telefax: 0118-623717 bezwaarsadres: Kanselarij 3 e-mail: info@middelburg.nl
werk: Herinrichting Koorkerkgebied onderdeel: Voorlopig ontwerp schaal: 1 op 200 datum: 9 december 2025 getekend: Pascal Gelsöf	projectnr: 101 tek: A B get: C D get:	