

Nieuwegein



Communicatie, Juridische Zaken en Dienstverlening

Contactpersoon [REDACTED]

Telefoon [REDACTED]

E-mail [REDACTED]

Comité 4 en 5 mei Nieuwegein

Datum 5 maart 2026
Kenmerk 1178452
Onderwerp Dodenherdenking 2026
4 mei 2026
Nedereindseweg

Beste [REDACTED]

Op 23 januari 2026 heb ik uw aanvraag ontvangen waarin u vraagt om een vergunning voor '**Dodenherdenking 2026**' op **maandag 4 mei 2026**.

In uw aanvraag en in later aangegeven informatie geeft u het volgende aan

- Contactpersonen tijdens dit evenement voor de volgende onderdelen zijn:

Wie	Contactpersoon	Telefoon	Bereikbaarheid
Contactpersoon organisatie (1)	[REDACTED]	[REDACTED]	Gedurende evenement
Contactpersoon organisatie (2)			Gedurende evenement
EHBO (Rode Kruis)			Gedurende evenement
Verkeersregelaars			Gedurende evenement

- Het evenement '**Dodenherdenking 2026**' houdt in een bijeenkomst in de Bazuin van **19:00 uur tot 19:45 uur**, gevolgd door een Stille Tocht met eindbestemming het Herdenkingsmonument bij de Dorpskerk aan de Nedereindseweg en een plechtigheid aldaar met een toespraak van de burgemeester en een kranslegging.
- Herdenkingsmonument aan de Nedereindseweg van 19:30 uur tot 20:30 uur.
- De herdenkingsplechtigheid is voor iedereen toegankelijk.
- Te verwachten aantal deelnemers aan het evenement: 600/800.
- U gaat een podium plaatsen met een afmeting van 1 m bij 0,8 m.
- De postinstructie van 4 mei 2026 is gelijk aan de postinstructie van 2025 (bijlage 2).
- U wilt gebruik maken van een geluidsinstallatie uitsluitend voor het verrichten van mededelingen.
- Er zal tijdens het evenement 1 EHBO'er aanwezig zijn.

Bladnummer 2/4

Kenmerk 1178452

Onderwerp Dodenherdenking 2026 4 mei 2026
Nedereindseweg

- U wenst dat de gemeente een tijdelijke verkeersmaatregel neemt voor een deel van de Nedereindseweg (tussen de Ten Baanstraat en 't Sluisje) en de Stormerdijkstraat.
- Bij elk afsluithek zal een verkeersregelaar staan.
- De opbouw van het evenement vindt plaats tussen 17:00 uur en 17:30 uur.
- De afbouw van het evenement vindt plaats tussen 20:30 uur en 20:45 uur.

Algemene plaatselijke verordening

De Algemene plaatselijke verordening Nieuwegein (Apv) geeft regels in het belang van onder andere de openbare orde en veiligheid.

Het is zonder vergunning van de burgemeester verboden een evenement te organiseren (artikel 2:25, lid 1, van de Apv).

De burgemeester heeft mij gemandateerd tot het verlenen of afwijzen van een vergunningaanvraag.

Overwegingen

Uw aanvraag is getoetst aan de weigeringsgronden uit de Apv.

De aanvraag is tevens voor advies voorgelegd aan: de VRU, de politie en adviseurs van de gemeente Nieuwegein.

De gegeven adviezen geven mij geen aanleiding een vergunning te weigeren.

Uw evenement is aan de hand van de risicoscan van de VRU gecategoriseerd als een A-evenement, zijnde een regulier evenement.

Besluit

Gelet op het vorenstaande zijn mij geen feiten of omstandigheden bekend die aanleiding geven tot het weigeren van de gevraagde vergunning. Ook zijn mij geen andere redenen bekend waarom ik deze vergunning niet zou moeten verlenen.

Het houden van het evenement 'Dodenherdenking' op 4 mei 2026 op de Nedereindseweg in Nieuwegein, acht ik niet in strijd met de openbare orde, de veiligheid of andere weigeringsgronden die de Apv biedt.

Op grond van artikel 2:25, lid 1, van de Apv verleen ik u, namens de burgemeester, een vergunning voor het houden van dit evenement.

Aan deze vergunning zijn de volgende voorschriften en beperkingen verbonden

1. Deze vergunning is alleen geldig voor het evenement 'Dodenherdenking' dat wordt gehouden op 4 mei 2026 van 19:00 uur tot 19:45 uur.
2. Met de indeling van het evenemententerrein dient u zich te houden aan de door u overlegde indelingstekening (bijlage 1).

Bladnummer 3/4

Kenmerk 1178452

Onderwerp Dodenherdenking 2026 4 mei 2026
Nedereindseweg

3. U dient het terrein zodanig af te zetten en in te richten, dat blus- en reddingsvoertuigen van de VRU en andere hulpverlenende instanties altijd onbelemmerd een opgegeven adres binnen het afgesloten deel kunnen bereiken.
4. Tijdens het evenement bent u als organisator gedurende het evenement verantwoordelijk voor de genomen verkeersmaatregelen en geplaatste verkeersborden. U bent er verantwoordelijk voor dat de verkeersborden op de door de afdeling Openbaar Domein van de gemeente aangewezen plekken worden neergezet en dat de genomen verkeersmaatregelen stipt worden nageleefd. Verkeersborden die tijdens het evenement verplaatst zijn moet u weer terugzetten.
5. U bent verantwoordelijk voor het bemensen van de hekken bij de toegangswegen van het wegsleepgebied, gedurende het gehele evenement. Bij noodsituaties moeten de hekken worden opengezet en toestromend publiek worden tegengehouden.
6. U dient onmiddellijk de aanwijzingen en bevelen op te volgen, die de politie, de VRU en medewerkers van de gemeente geven in het kader van de openbare orde, de openbare veiligheid, de volksgezondheid en de bescherming van het milieu.
7. Deze vergunning dient u op eerste aanvraag aan één van de hiervoor genoemde functionarissen ter inzage te geven.
8. U bent verplicht de redelijkerwijs mogelijke maatregelen te nemen ten einde te voorkomen, dat de gemeente of derden tengevolge van het gebruik van de vergunning schade lijden, dan wel gevaar of hinder ondervinden.
9. Tijdelijke leidingen, elektriciteitskabels en dergelijke moeten zodanig bevestigd, in kokers gelegd, afgedekt of afgeschermd worden, zodat bezoekers er niet mee in aanraking kunnen komen en/of daarover kunnen struikelen.
10. U bent verplicht de schade te vergoeden, die u door van de vergunning gebruikte maken, aan gemeente-eigendommen of aan eigendommen van derden toebrengt.
11. U dient de veiligheid van deelnemers en de toeschouwers te waarborgen.
12. Gedurende het evenement dient u zich te houden aan de verkeersregels en verkeerstekens.

Verkeersmaatregel

De afdeling Openbaar Domein zal zorgdragen voor het treffen van verkeersmaatregelen, het afsluiten van een deel van de Nedereindseweg (tussen de Ten Baanstraat en 't Sluisje) en de Stormerdijkstraat. Voor meer informatie hierover kunt u contact opnemen met de afdeling Openbaar Domein bereikbaar op telefoonnummer 14 030.

De burgemeester van Nieuwegein kan deze vergunning intrekken of wijzigen indien:

- a. ter verkrijging daarvan onjuiste dan wel onvolledige gegevens zijn verstrekt;
- b. op grond van een verandering van de omstandigheden of inzichten opgetreden na het verlenen van deze vergunning, moet worden aangenomen dat intrekking of wijziging wordt gevorderd door het belang of de belangen ter bescherming waarvan deze vergunning is vereist;
- c. de aan de vergunning verbonden voorschriften en beperkingen niet zijn of worden nagekomen;
- d. de houder dit verzoekt.

Bladnummer 4/4

Kenmerk 1178452

Onderwerp Dodenherdenking 2026 4 mei 2026
Nedereindseweg

Bezwaar

Bent u het niet eens met dit besluit, dan kunt u bezwaar maken. U moet dan binnen zes weken na de verzenddatum een bezwaarschrift indienen bij de burgemeester van de gemeente Nieuwegein, Postbus 1, 3430 AA Nieuwegein. Het bezwaarschrift moet ondertekend zijn en moet in ieder geval het volgende bevatten: uw naam en adres, een datum, een omschrijving van het besluit waartegen uw bezwaar zich richt en de gronden van uw bezwaar.

Als u bezwaar maakt, wordt de werking van dit besluit niet stopgezet. Mocht u dat willen en heeft u een spoedeisend belang, dan kunt u een verzoek om een voorlopige voorziening indienen bij de voorzieningenrechter van de Rechtbank Midden-Nederland, Afdeling bestuursrecht, o.v.v. voorlopige voorzieningen, Postbus 16005, 3500 DA Utrecht. De Rechtbank brengt kosten in rekening voor een dergelijk verzoek.

Tot slot

Ik vertrouw u hiermede voldoende te hebben geïnformeerd en wens u veel succes met de voorbereiding en de uitvoering van uw evenement.

Als u nog vragen heeft kunt u met mij contact opnemen onder nummer 


Met vriendelijke groet,
namens de burgemeester,



Vergunningverlener APV/Bijzondere wetten

Bijlagen: 1: plattegrond 2: postinstructie

Kopie aan: VRU, Politie, TVL, CJD, OD, evenementencoördinator

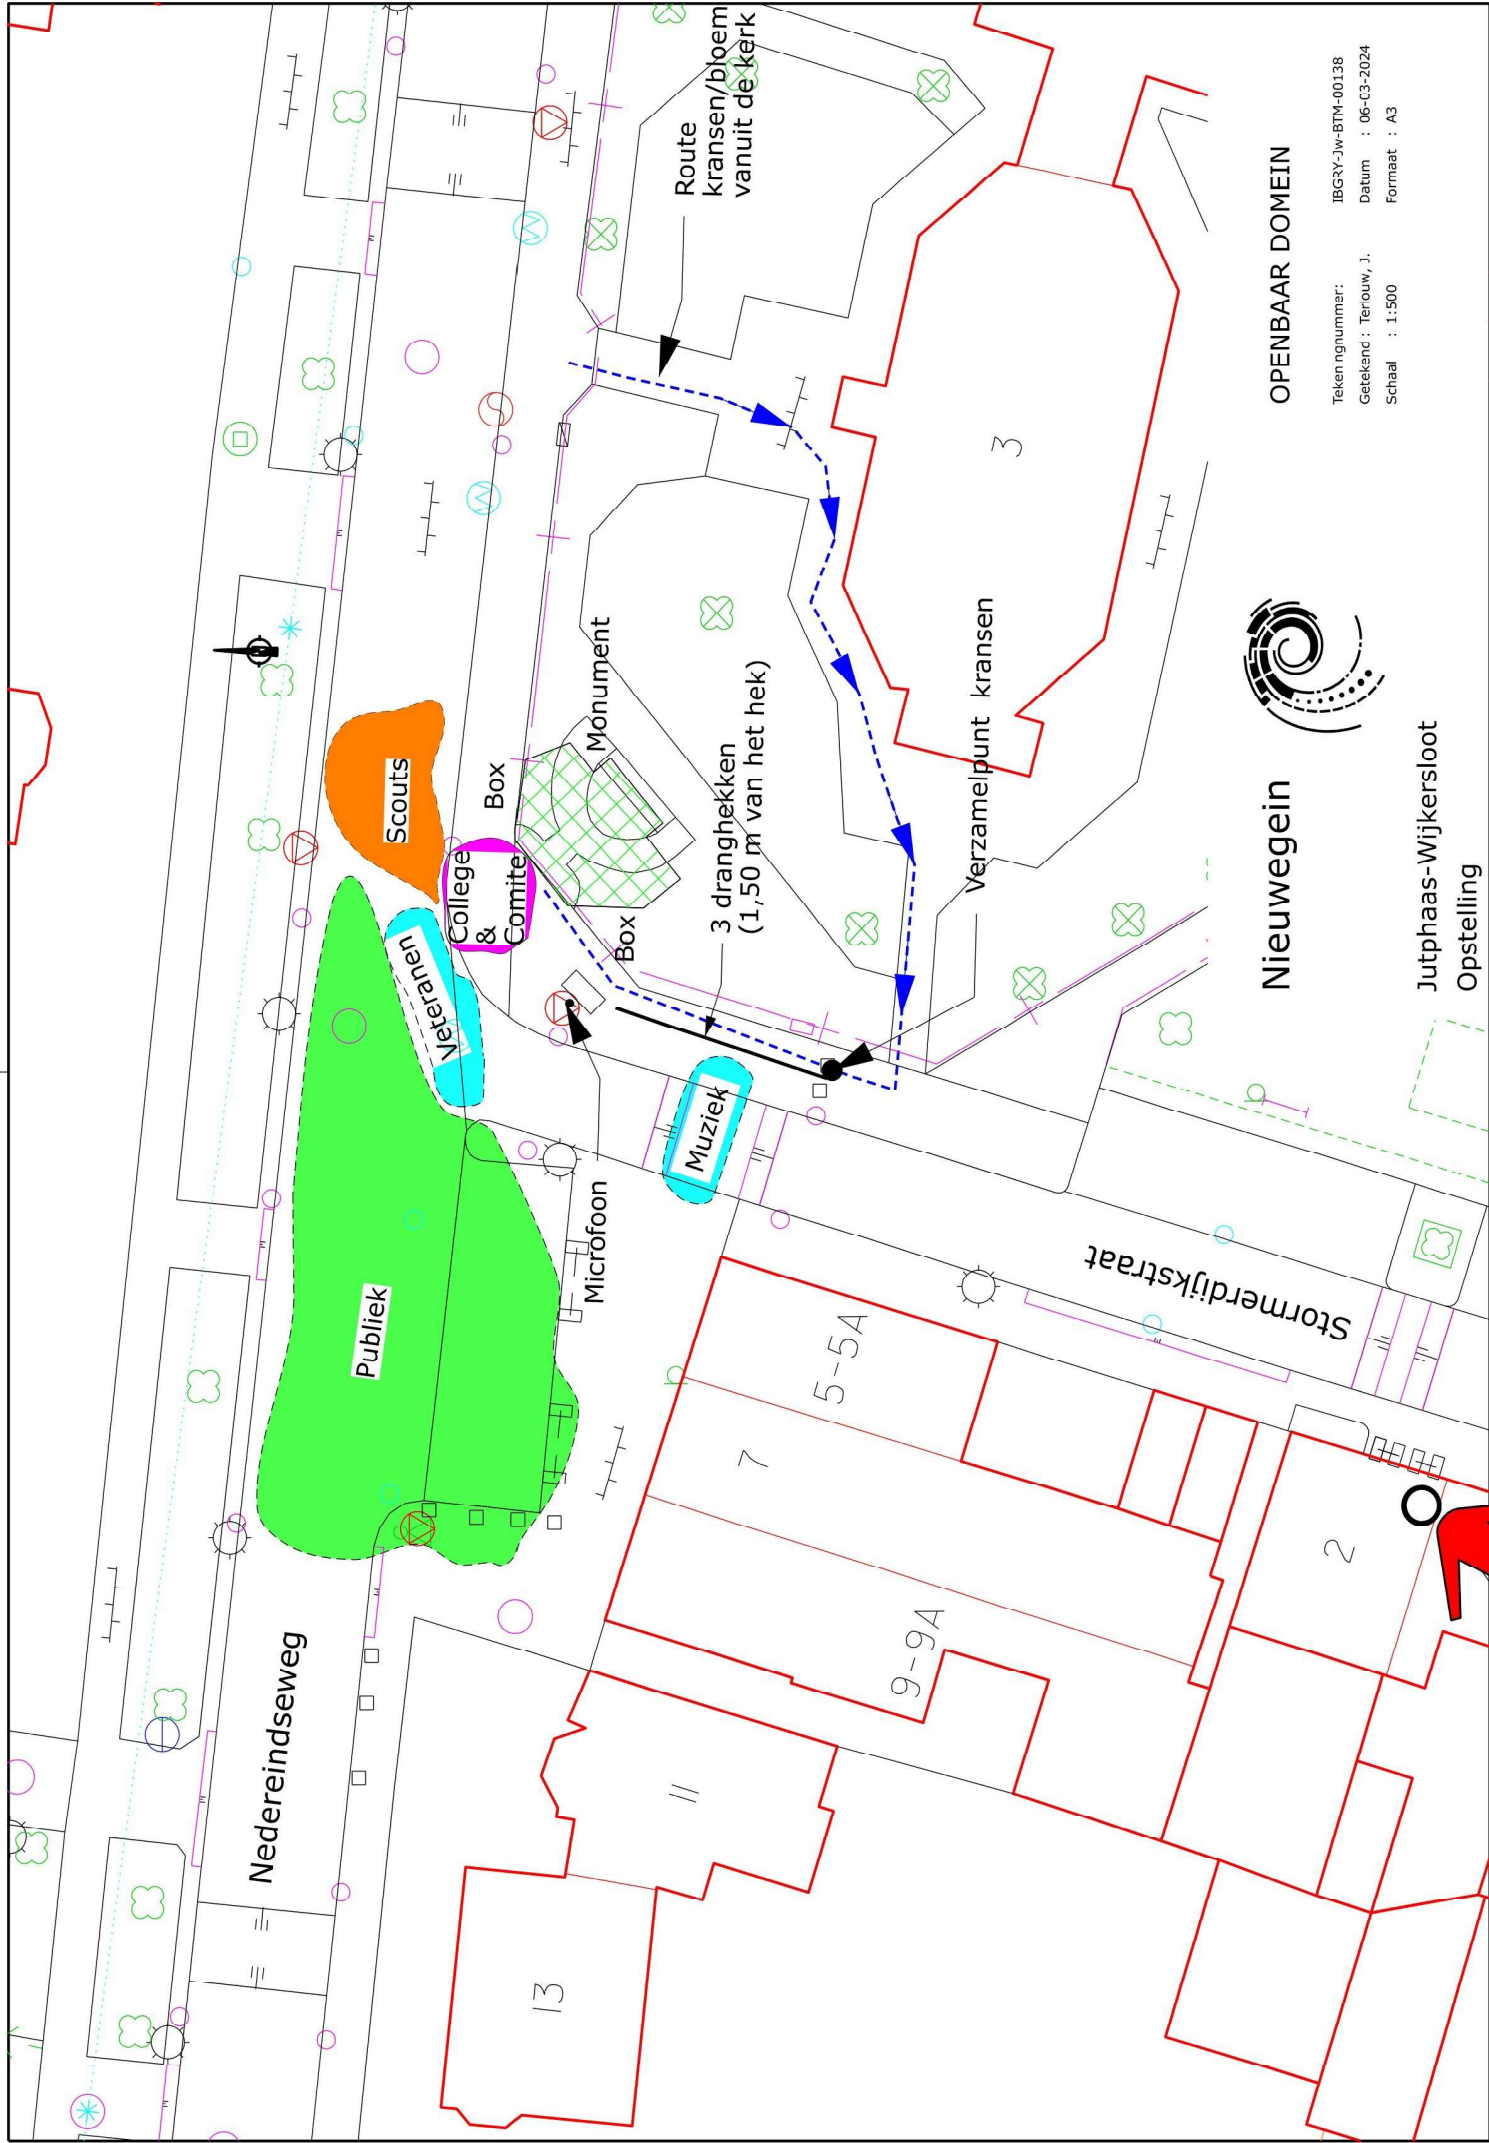

OPENBAAR DOMEIN



Nieuwegein

Teken ngnummer: JBG3Y-JW-BTM-00138
Getekend: Terouw, J.
Datum: 06-C3-2024
Schaal: 1:500
Formaat: A3

Jutphaas-Wijkersloot
Opstelling