


dakopbouw;

bestaande leien
bestaand houten dakbeschot
geventileerde luchtspouw, minimaal 30mm
(boven en onder voorzien van ventilatieopeningen tbv trek)
isolerende meerlaagse folie ATI Pro Bardage, dik 80mm, Rd 3,34 (m2 K/W) = damprem
(opbouw en verwerking volgens document "Een warme jas" én leverancier, aansluitingen luchtdicht aftapen)
nieuw houten dakbeschot cf bestaand

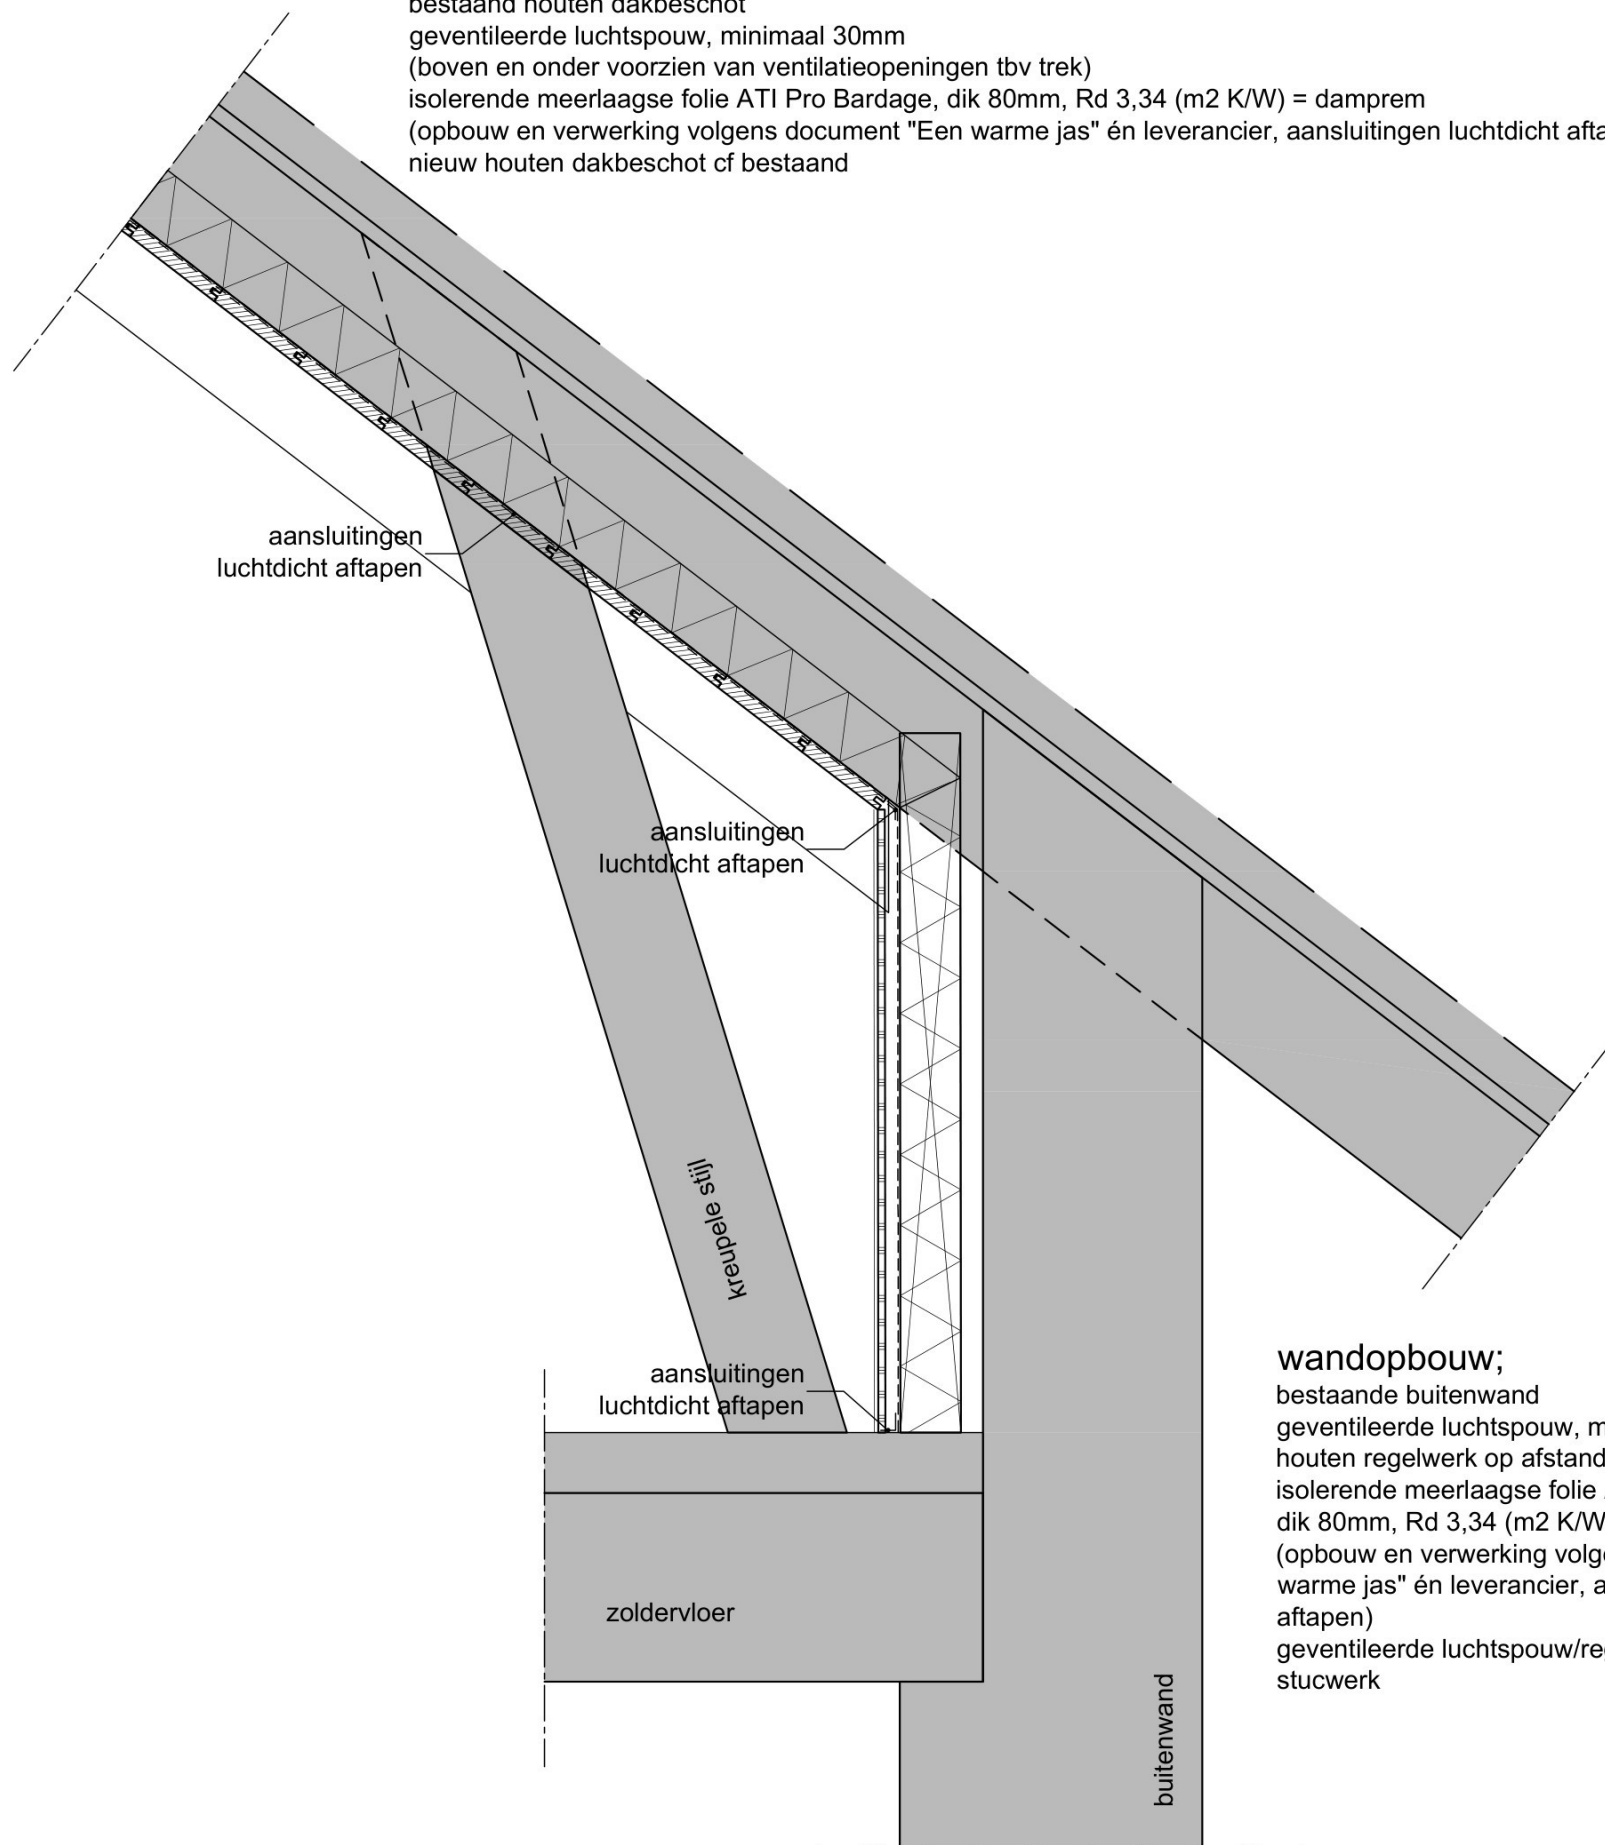

wandopbouw;

bestaande buitenwand
geventileerde luchtspouw, minimaal 30mm
houten regelwerk op afstand van wand
isolerende meerlaagse folie ATI Pro Bardage,
dik 80mm, Rd 3,34 (m2 K/W) = damprem
(opbouw en verwerking volgens document "Een
warme jas" én leverancier, aansluitingen luchtdicht
aftapen)
geventileerde luchtspouw/regelwerk, minimaal 20mm
stucwerk


Verticaal detail t.p.v. aansluiting dak-wand

297n

alle maatvoeringen en constructies in het werk te controleren
constructies volgens berekening en tekening constructeur
tekeningen volgens verstrekte informatie van de aannemer

dakopbouw;

bestaande leien
bestaand houten dakbeschot
geventileerde luchtspouw, minimaal 30mm
(boven en onder voorzien van ventilatieopeningen tbv trek)
isolerende meerlaagse folie ATI Pro Bardage, dik 80mm, Rd 3,34 (m2 K/W) = damprem
(opbouw en verwerking volgens document "Een warme jas" én leverancier, aansluitingen luchtdicht aftapen)
geventileerde luchtspouw/regelwerk, minimaal 20mm
nieuw houten dakbeschot cf bestaand

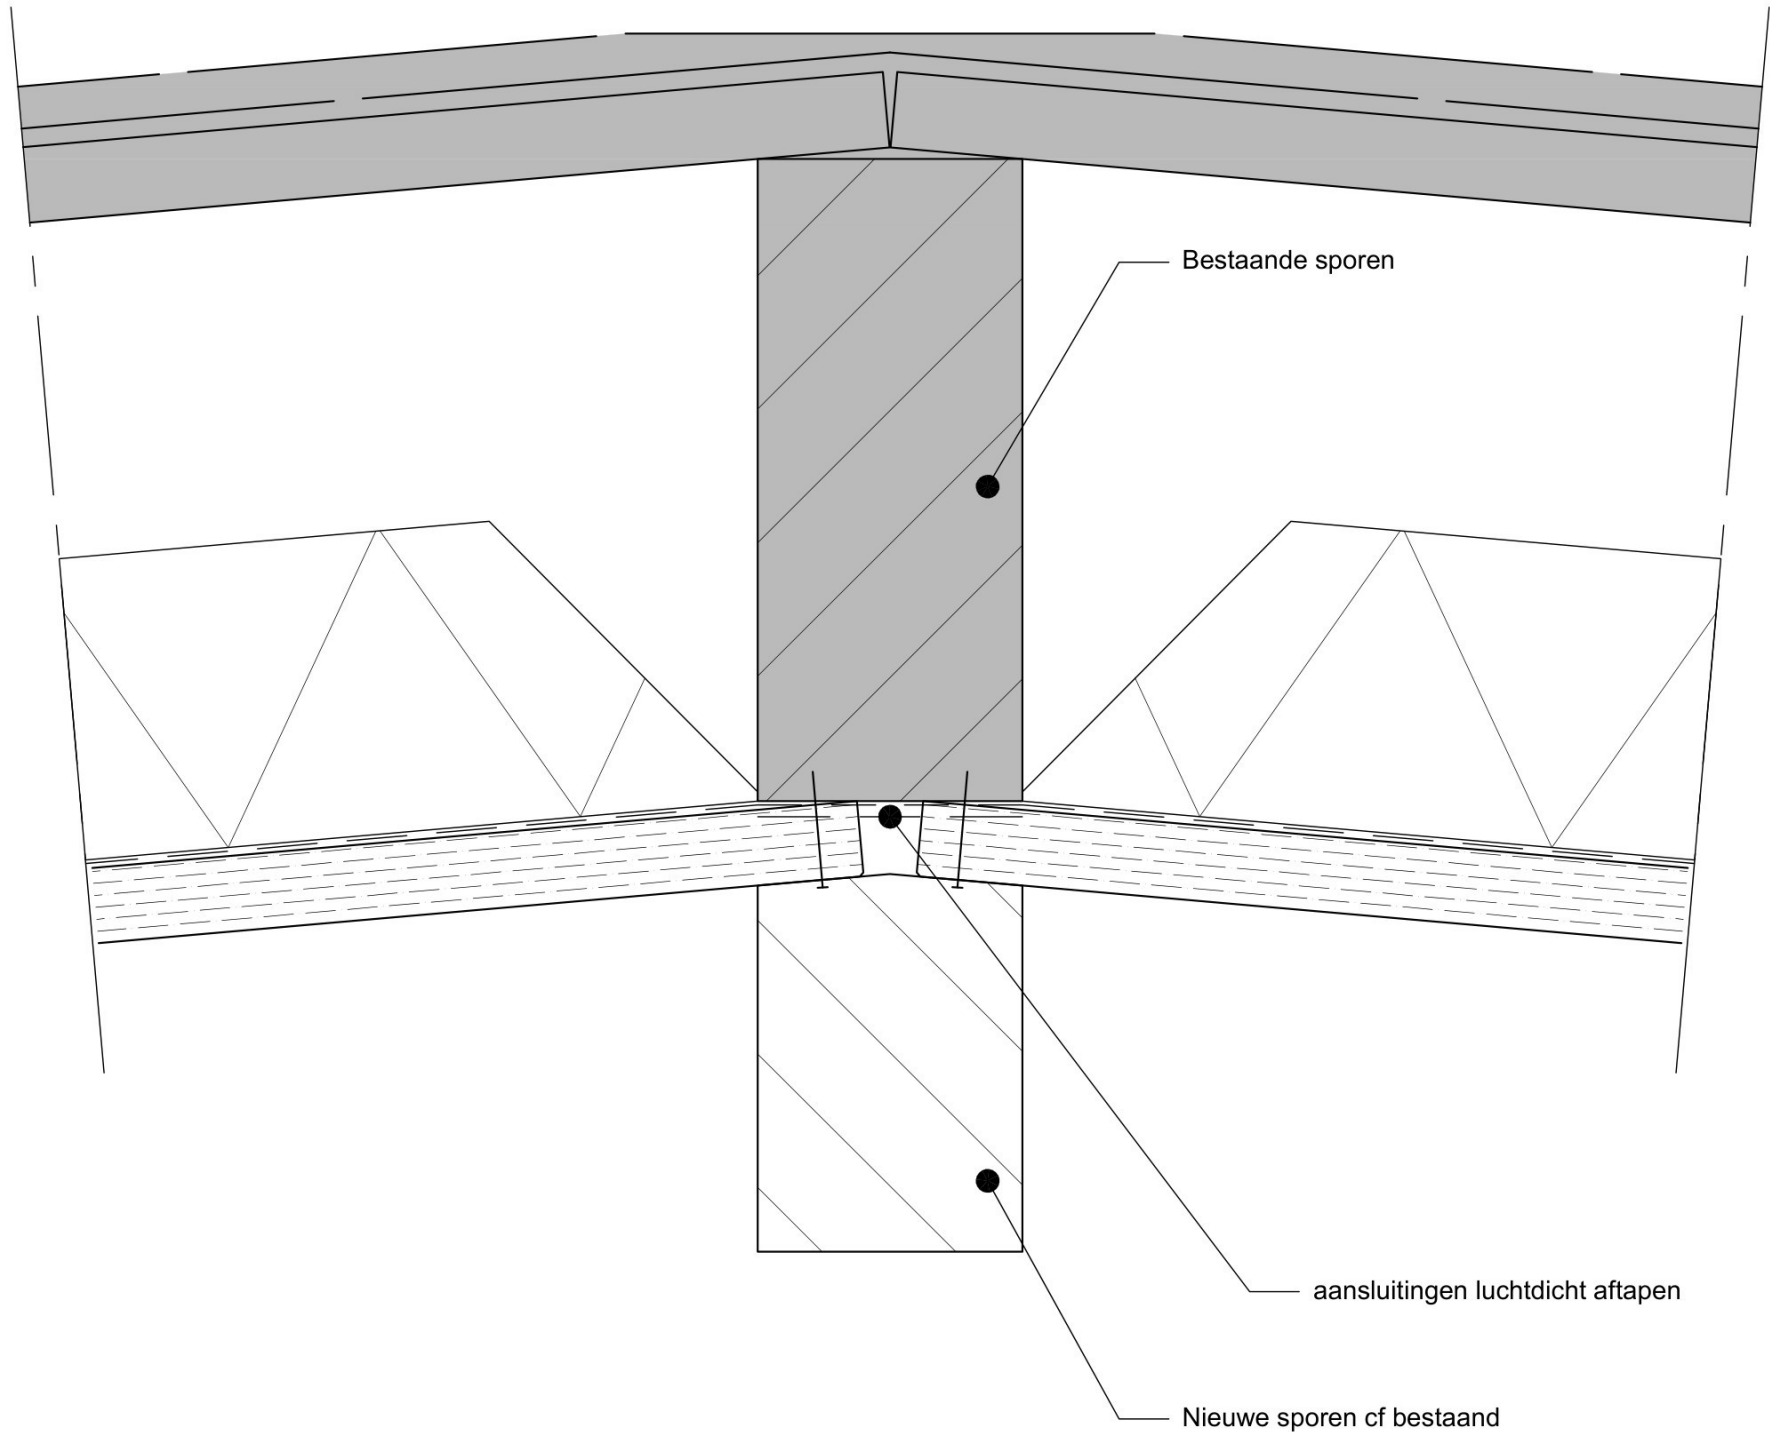

Horizontaal detail t.p.v. houten sporen/dak

298n

alle maatvoeringen en constructies in het werk te controleren
constructies volgens berekening en tekening constructeur
tekeningen volgens verstrekte informatie van de aannemer

wandopbouw;

bestaande buitenwand

geventileerde luchtspouw, minimaal 30mm

(boven en onder voorzien van ventilatieopeningen tbv trek)


houten regelwerk op afstand van wand

isolerende meerlaagse folie ATI Pro Bardage, dik 80mm, Rd 3,34 (m2 K/W) = damprem

(opbouw en verwerking volgens document "Een warme jas" én leverancier, aansluitingen luchtdicht aftapen)

geventileerde luchtspouw/regelwerk, minimaal 20mm

stucwerk

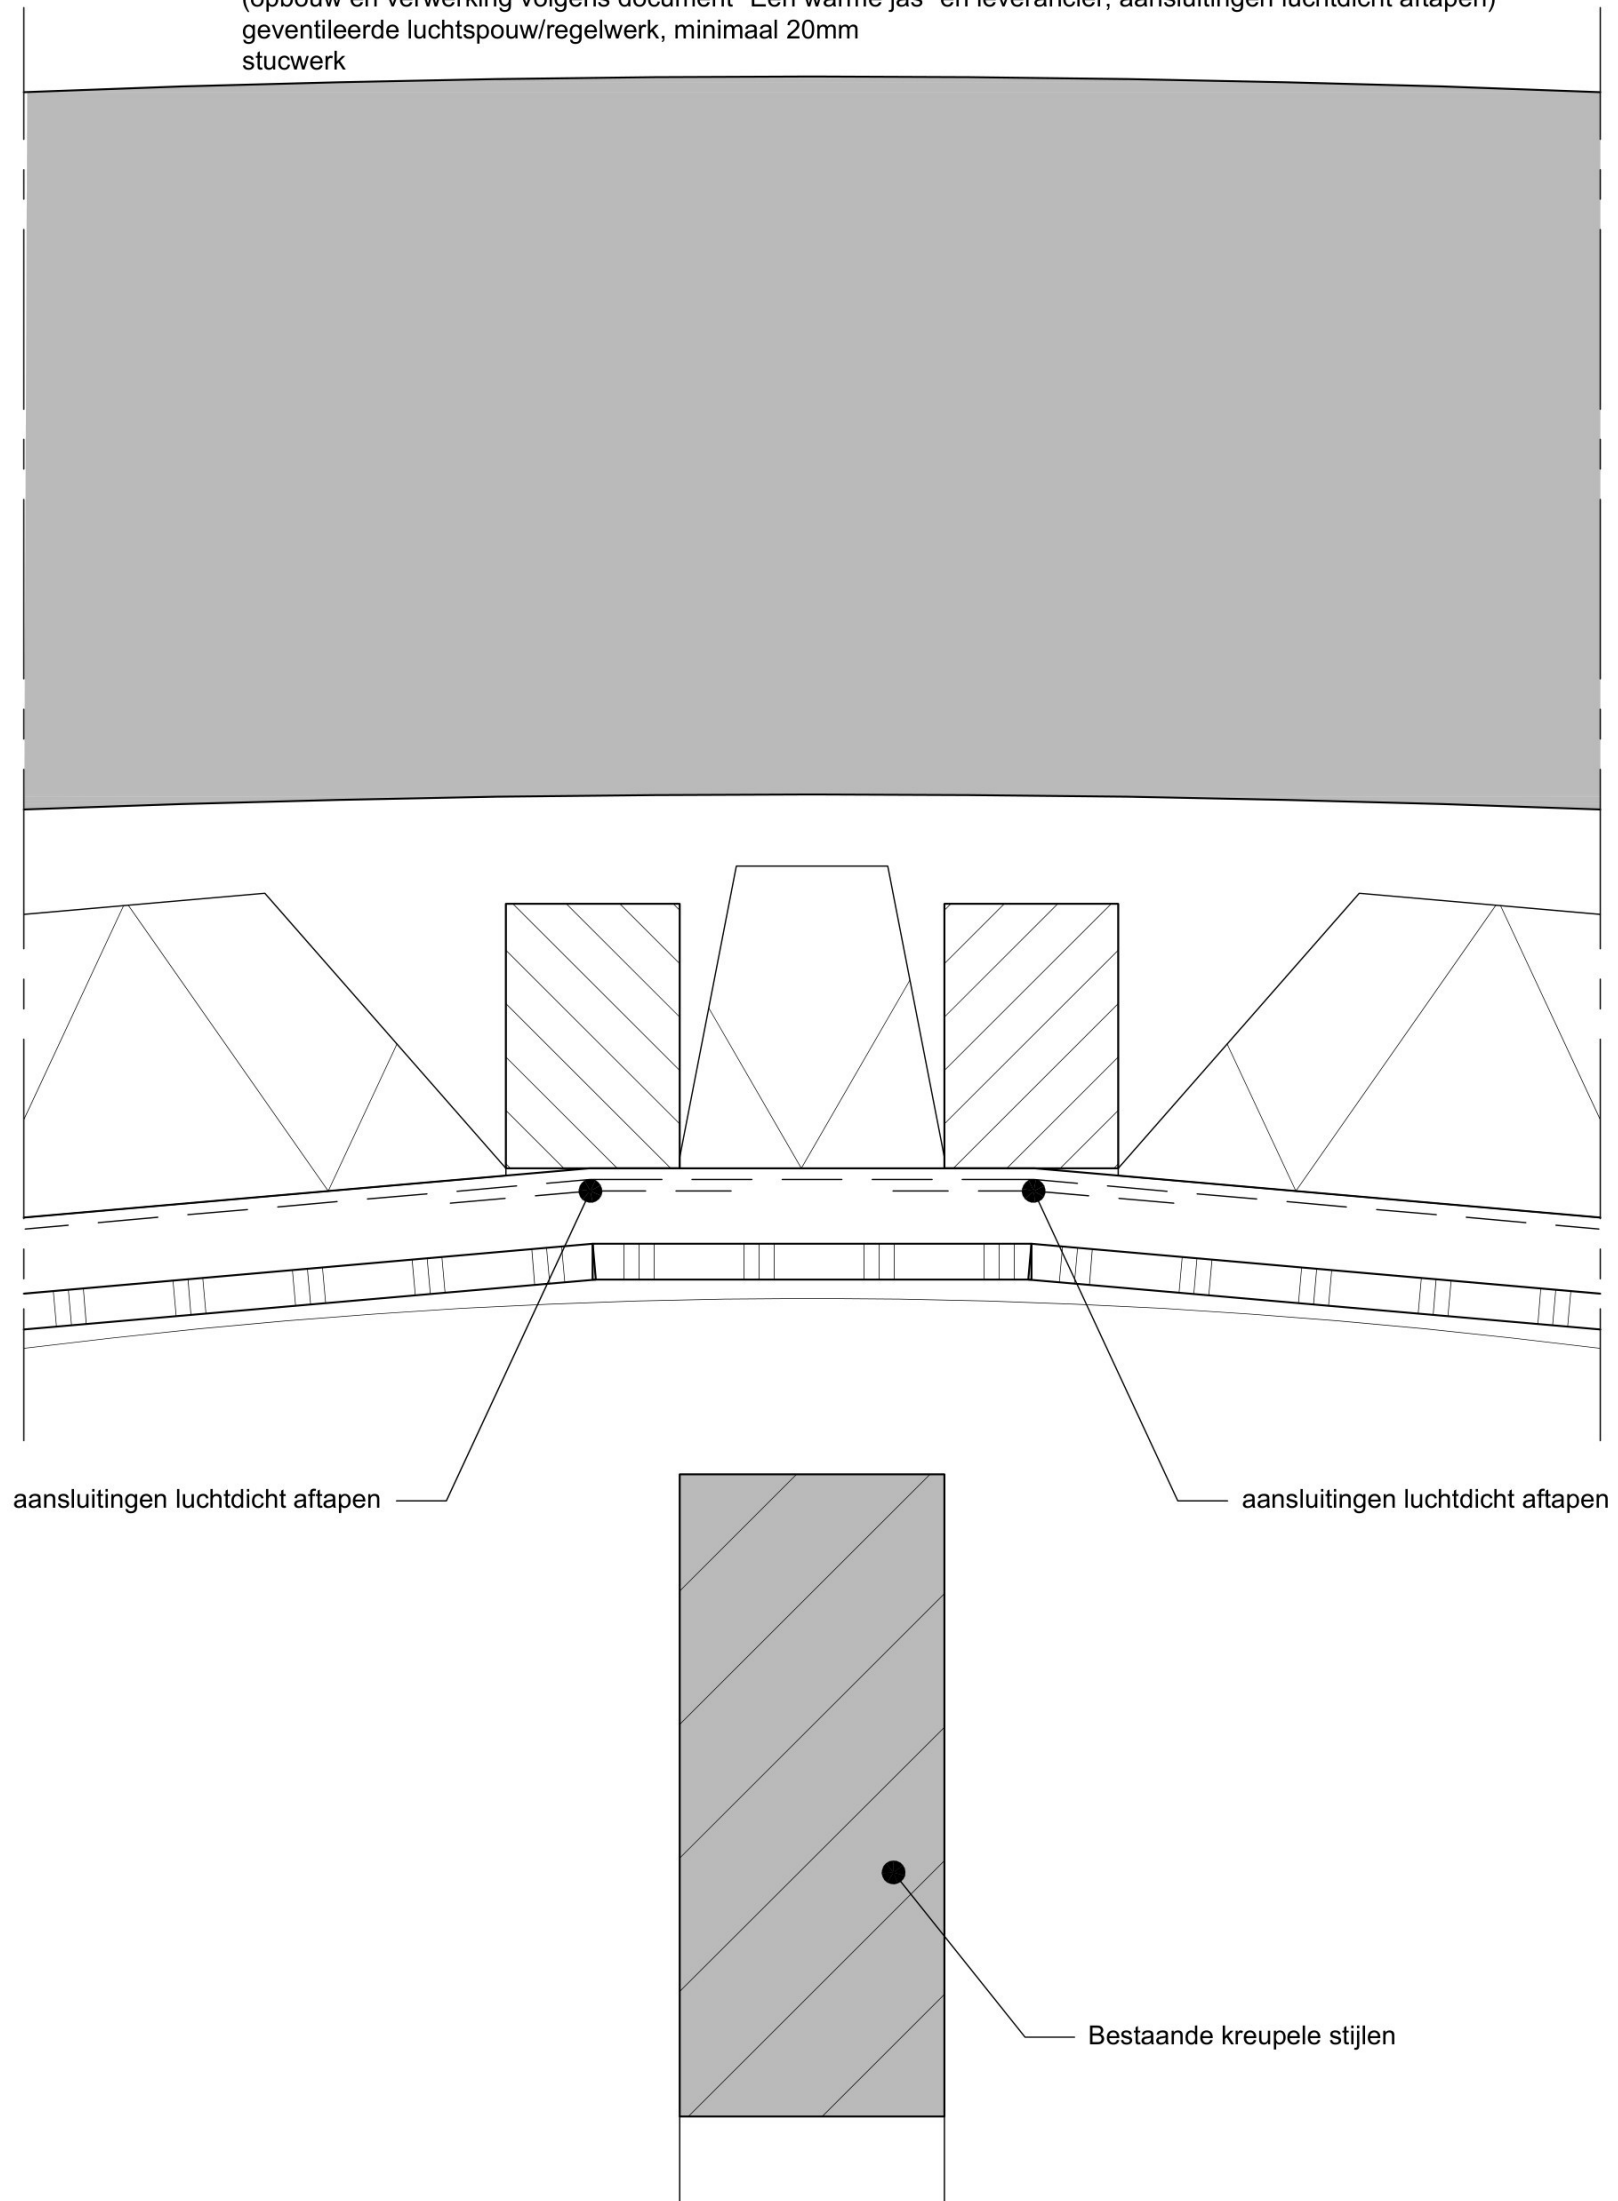

Horizontaal detail t.p.v. kreupele stijlen

299n

alle maatvoeringen en constructies in het werk te controleren
constructies volgens berekening en tekening constructeur
tekeningen volgens verstrekte informatie van de aannemer