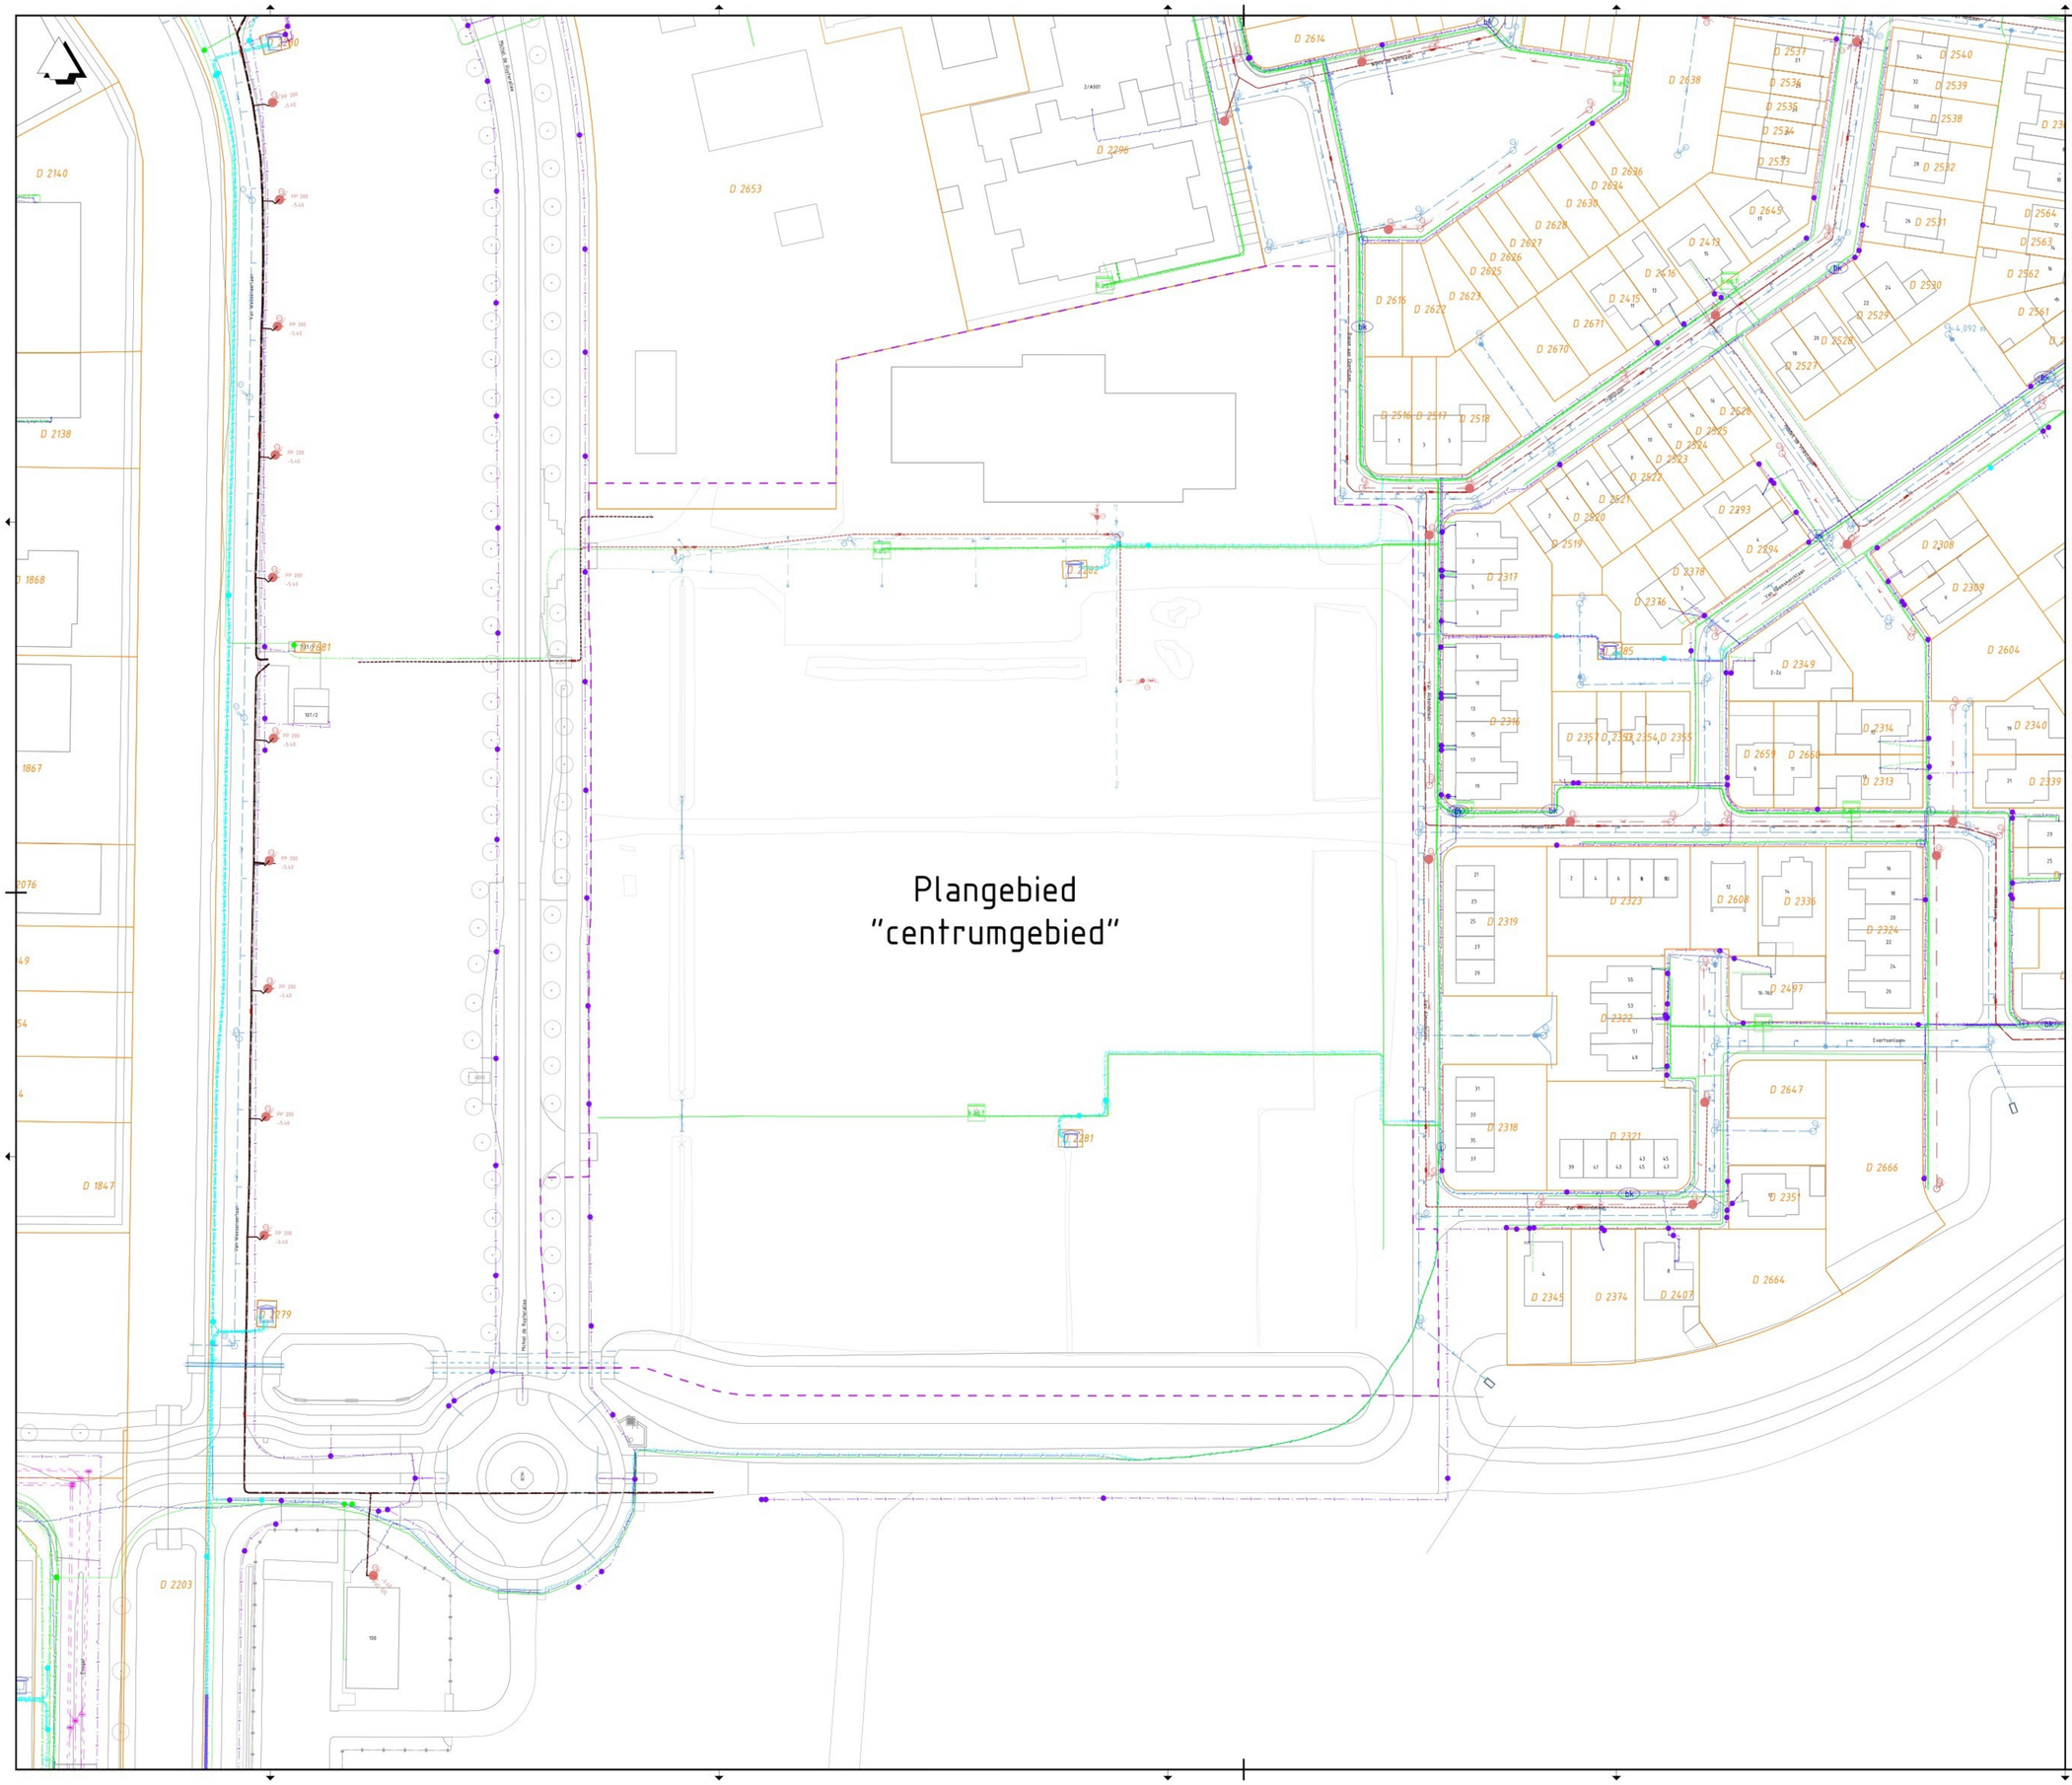

Verklaring

- Bestaande situatie
- Kadastrale grens
- Projectgrens
- VWA-riolering
- HWA-riolering
- Vacuümleiding PE ø110 mm
- Laagspanning
- Middenspanning
- Data
- Gas lage druk
- Gas hoge druk
- Water

Versie	Omschrijving			
	Datum:	Get.:	Con.:	Vrij.:
Versie	Omschrijving			
V1	Datum: 11-03-2025	Get.:	Con.: J. de	Vrij.:

Opdrachtgever

gemeente Urk

Contact

Advies- en Ingenieursorganisatie

ARCADIS

Project

Contact

Centrumgebied Zeeheldenwijk

Projectnummer : 30200075
Fase : Vergunningsaanvraag

Security Category: A02 - Internal

Onderwerp : Bestaande kabels en leidingen

Schaal : 1:500
Contractnummer: n.v.t.

Bladformaat : A0 (1189x841)
Bladnummer : 1 van 1

Status : Definitief

Tekeningnummer: ZHW-ARC-ZZ-ZZ-DR-CE-VA-2220

Versie: V1