

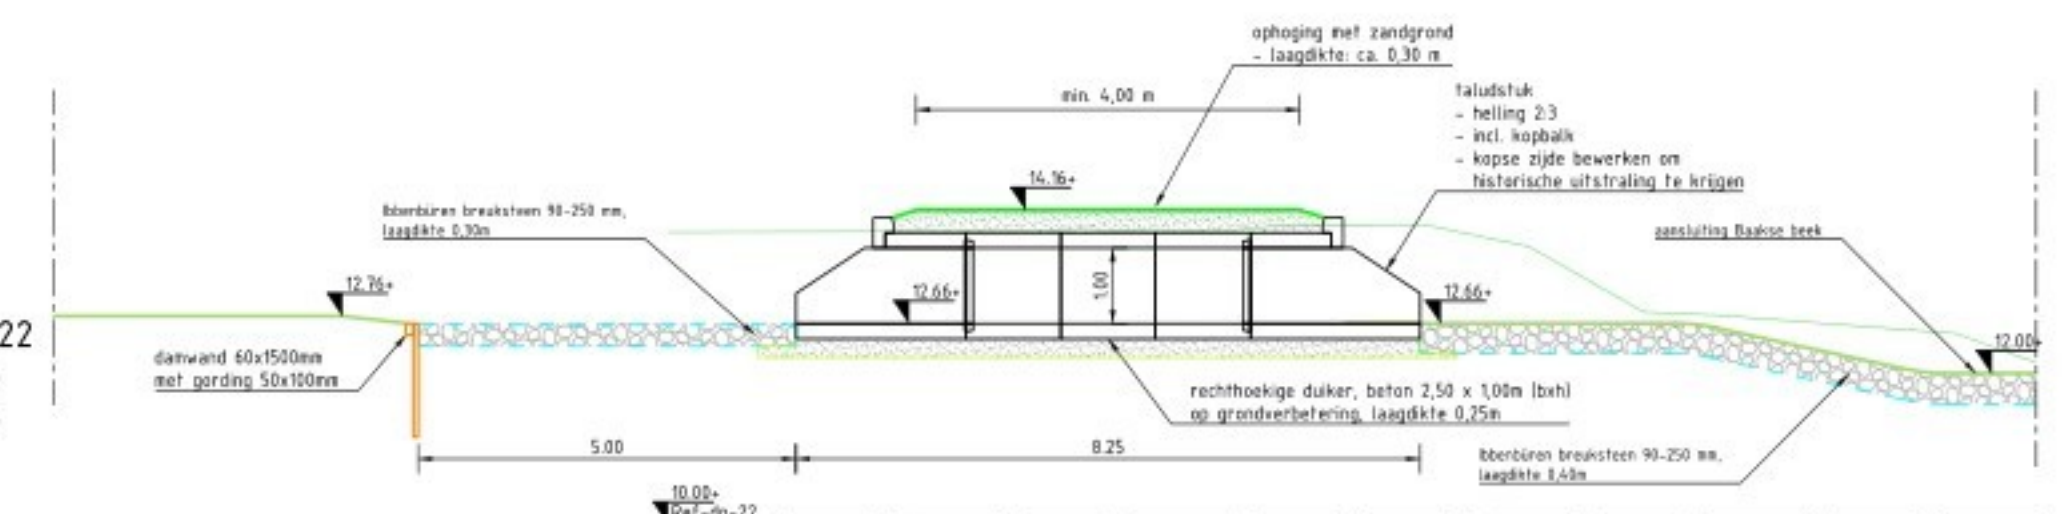


Situatieoverzicht
duiker 4.7.1.4 en
drempel 4.6.1.3
schaal 1:100

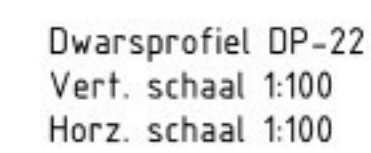

Hoogte	13.896	13.886	13.907	13.889	13.897	13.869	13.952	13.887	13.720	13.554	13.816	12.773	12.520	12.503
Afstand	2.659	5.724	5.446	5.938	14.531	8.016	18.623	18.690	17.900	17.623	12.900	13.864	11.044	10.695

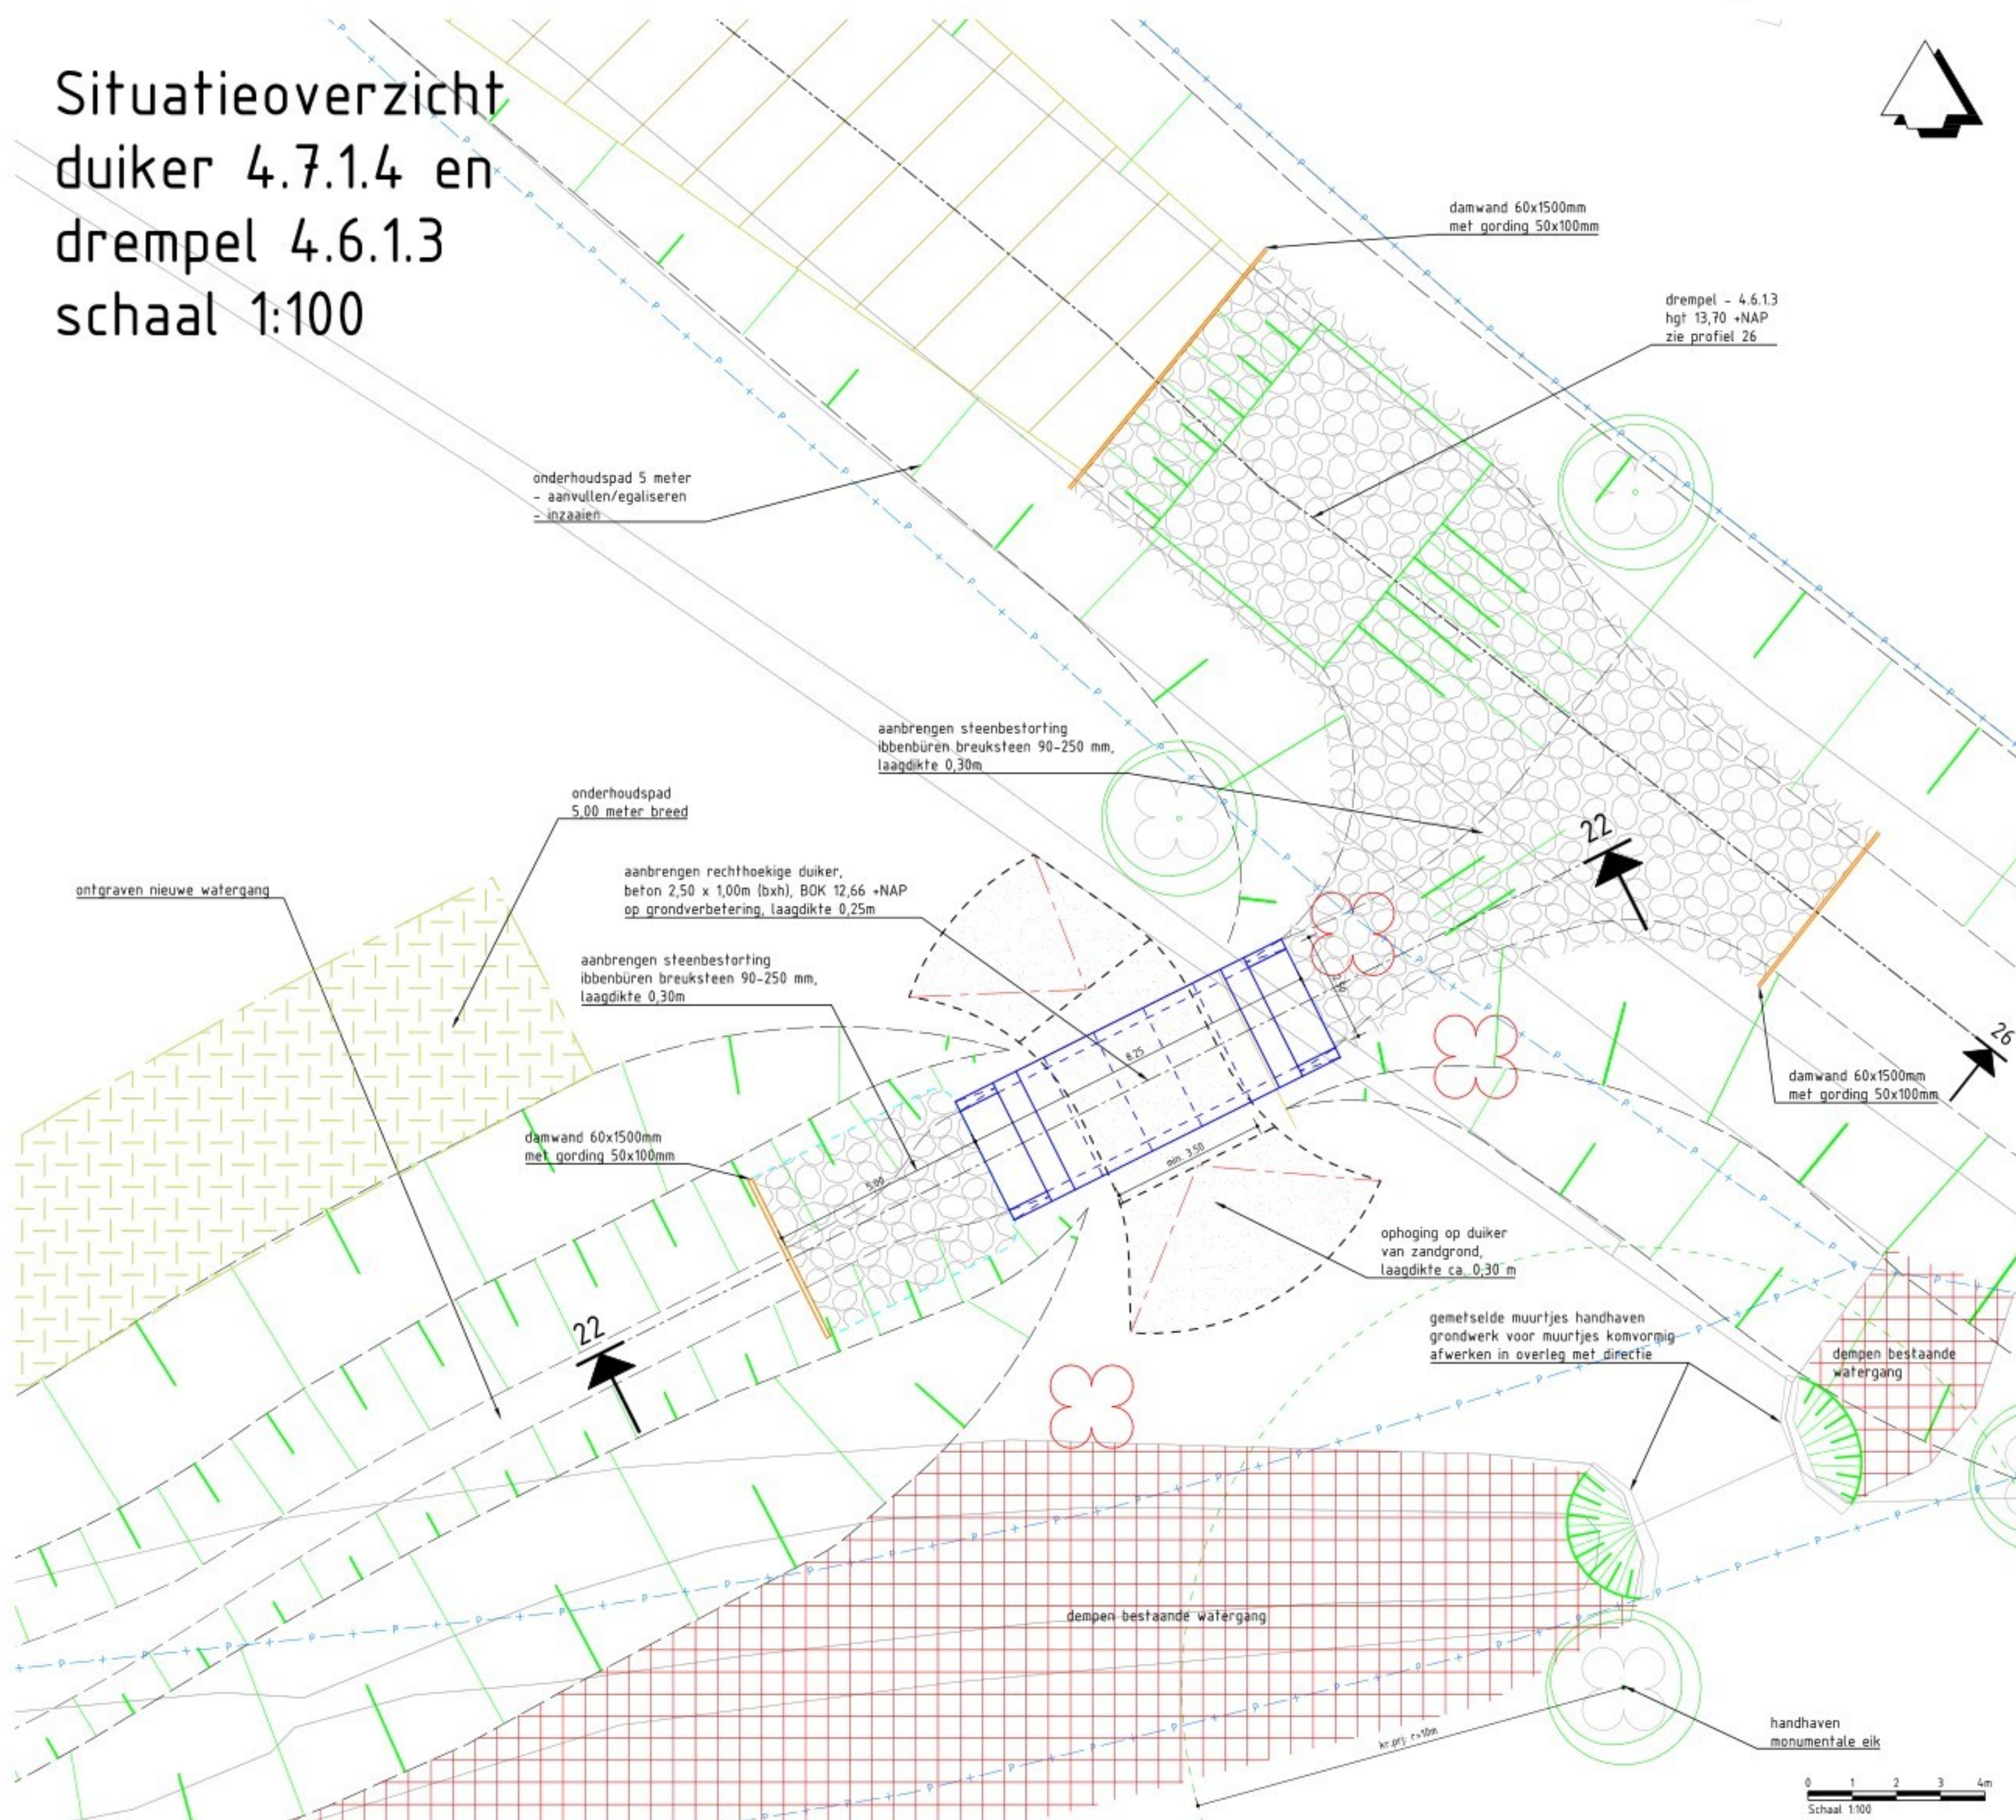

16.37	12.09	19.22	12.08	20.00	12.08	21.04	12.08	22.56	12.03	24.07	12.08	25.89	12.06	28.93	12.08	30.00	12.09	30.73	12.00	33.80	12.02	35.57	12.04	37.08	12.05	38.59	12.06	39.08	12.06	43.00	12.07	40.41	12.07	42.32	12.09	43.08	12.10	45.77	12.10	47.88	12.10	50.92	12.09	53.50	11.99	54.53	11.95	56.97	11.96	58.61	11.90	60.00	11.99	60.96	11.94	62.59	11.93
-------	-------	

Lengteprofiel LP-26
Vert. schaal 1:100
Horz. schaal 1:100

4	Omschrijving: behoord bij definitief bestek				
	Datum: 29-08-2025	Get: [Redacted]	Con: [Redacted]	Vrg: [Redacted]	
3	Omschrijving: Behoord bij concept bestek				
	Datum: 11-07-2025	Get: [Redacted]	Con: J. Millink/L. Heldens	Vrg: [Redacted]	

Opdrachtgever

Contact
R. Stapelbroek

Waterschap Rijn en IJssel

Advies- en Ingenieursorganisatie Architect



Project

Contact

Systeemherstel landgoed 't Medler fase 2 en aansluiting op de Wiersse

Projectnummer : 30216434
Fase : 00+

Security Category:
S2

Onderwerp	Detail duiker 4.7.1.4 en drempel 4.6.1.3
-----------	---

Schaal : 1:100
Contractnummer: ARC-

Bladformaat : A1
Bladnummer : 1 van 1

Status :	DEFINITIEF
----------	------------

Tekeningnummer:
4106

Versie:
4