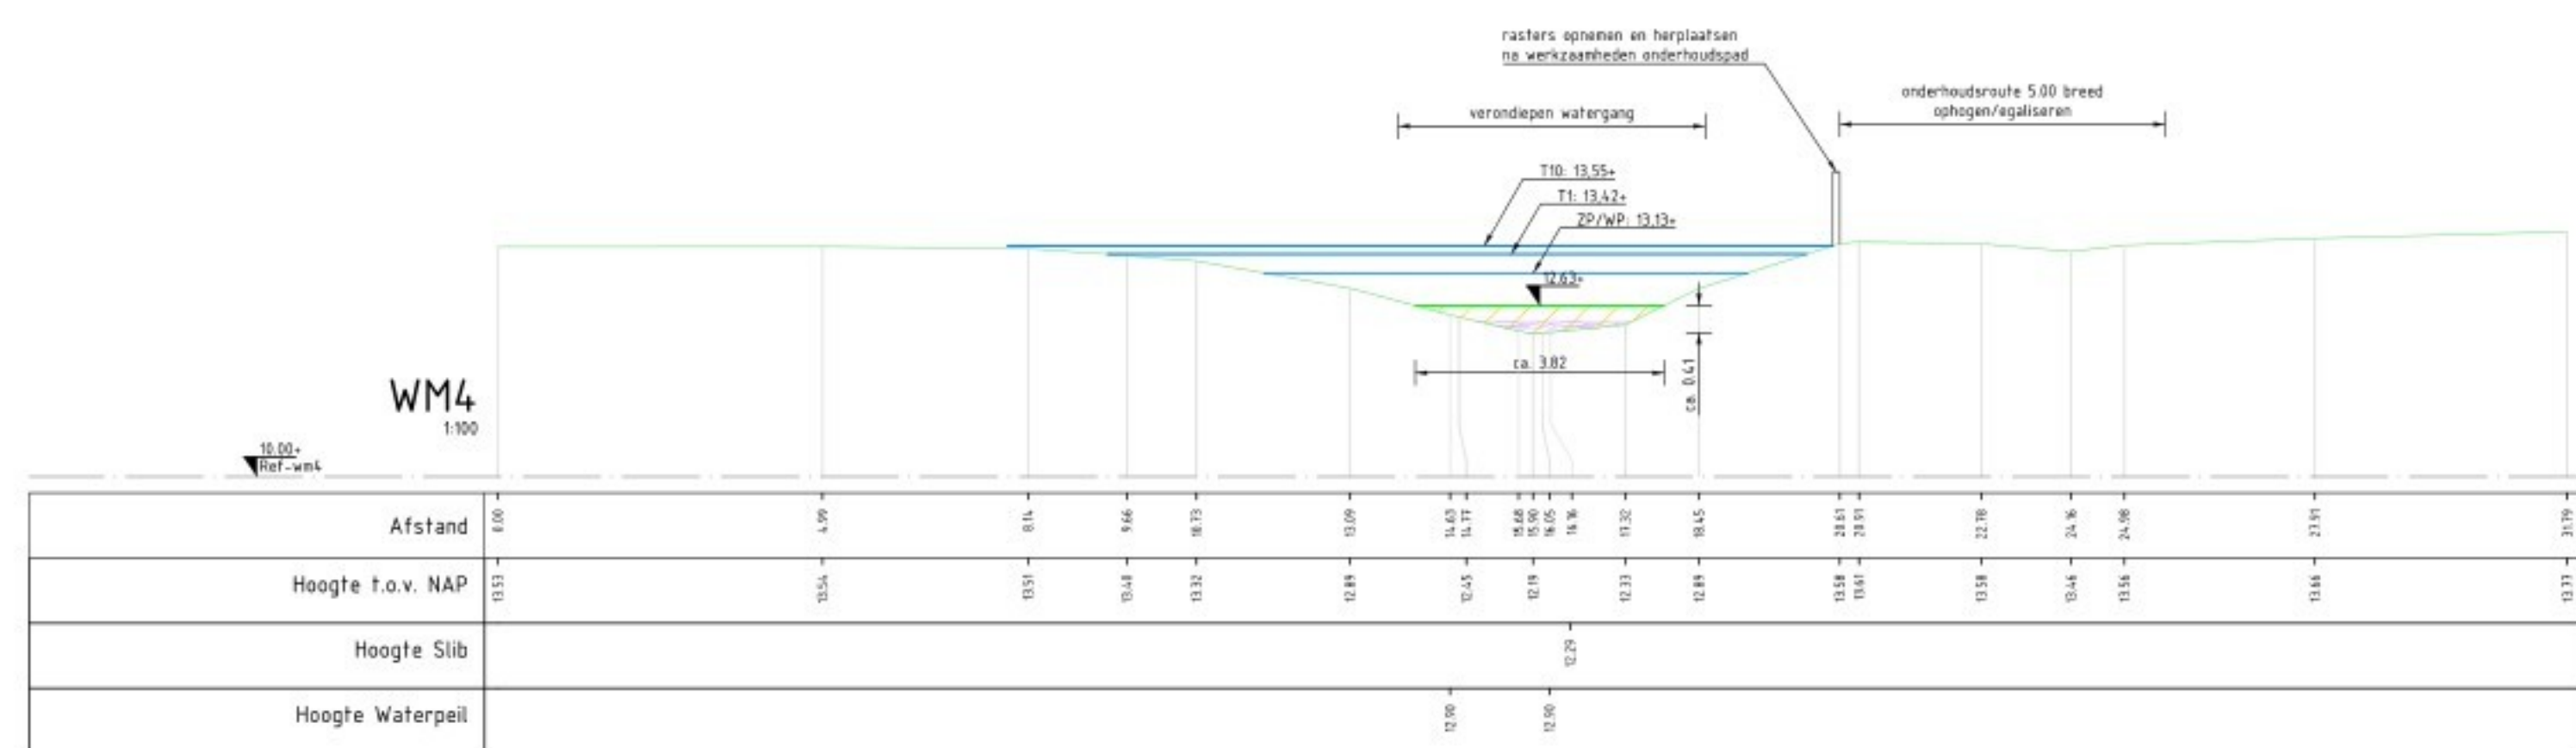
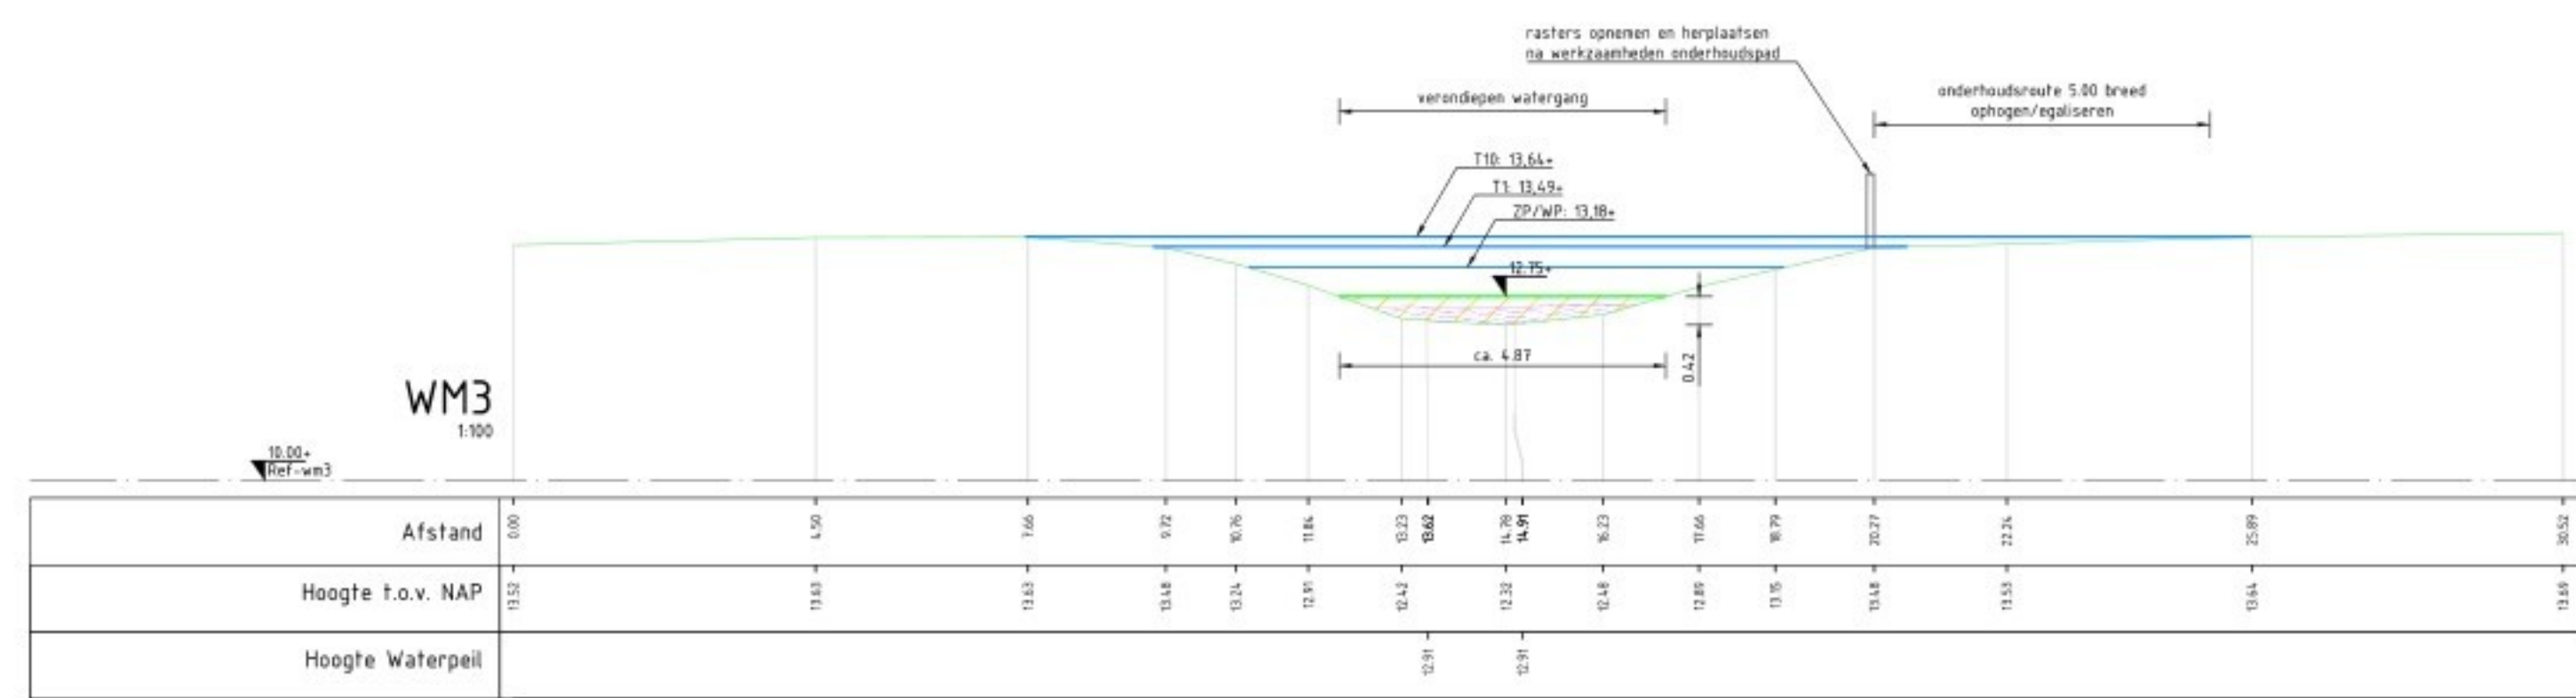
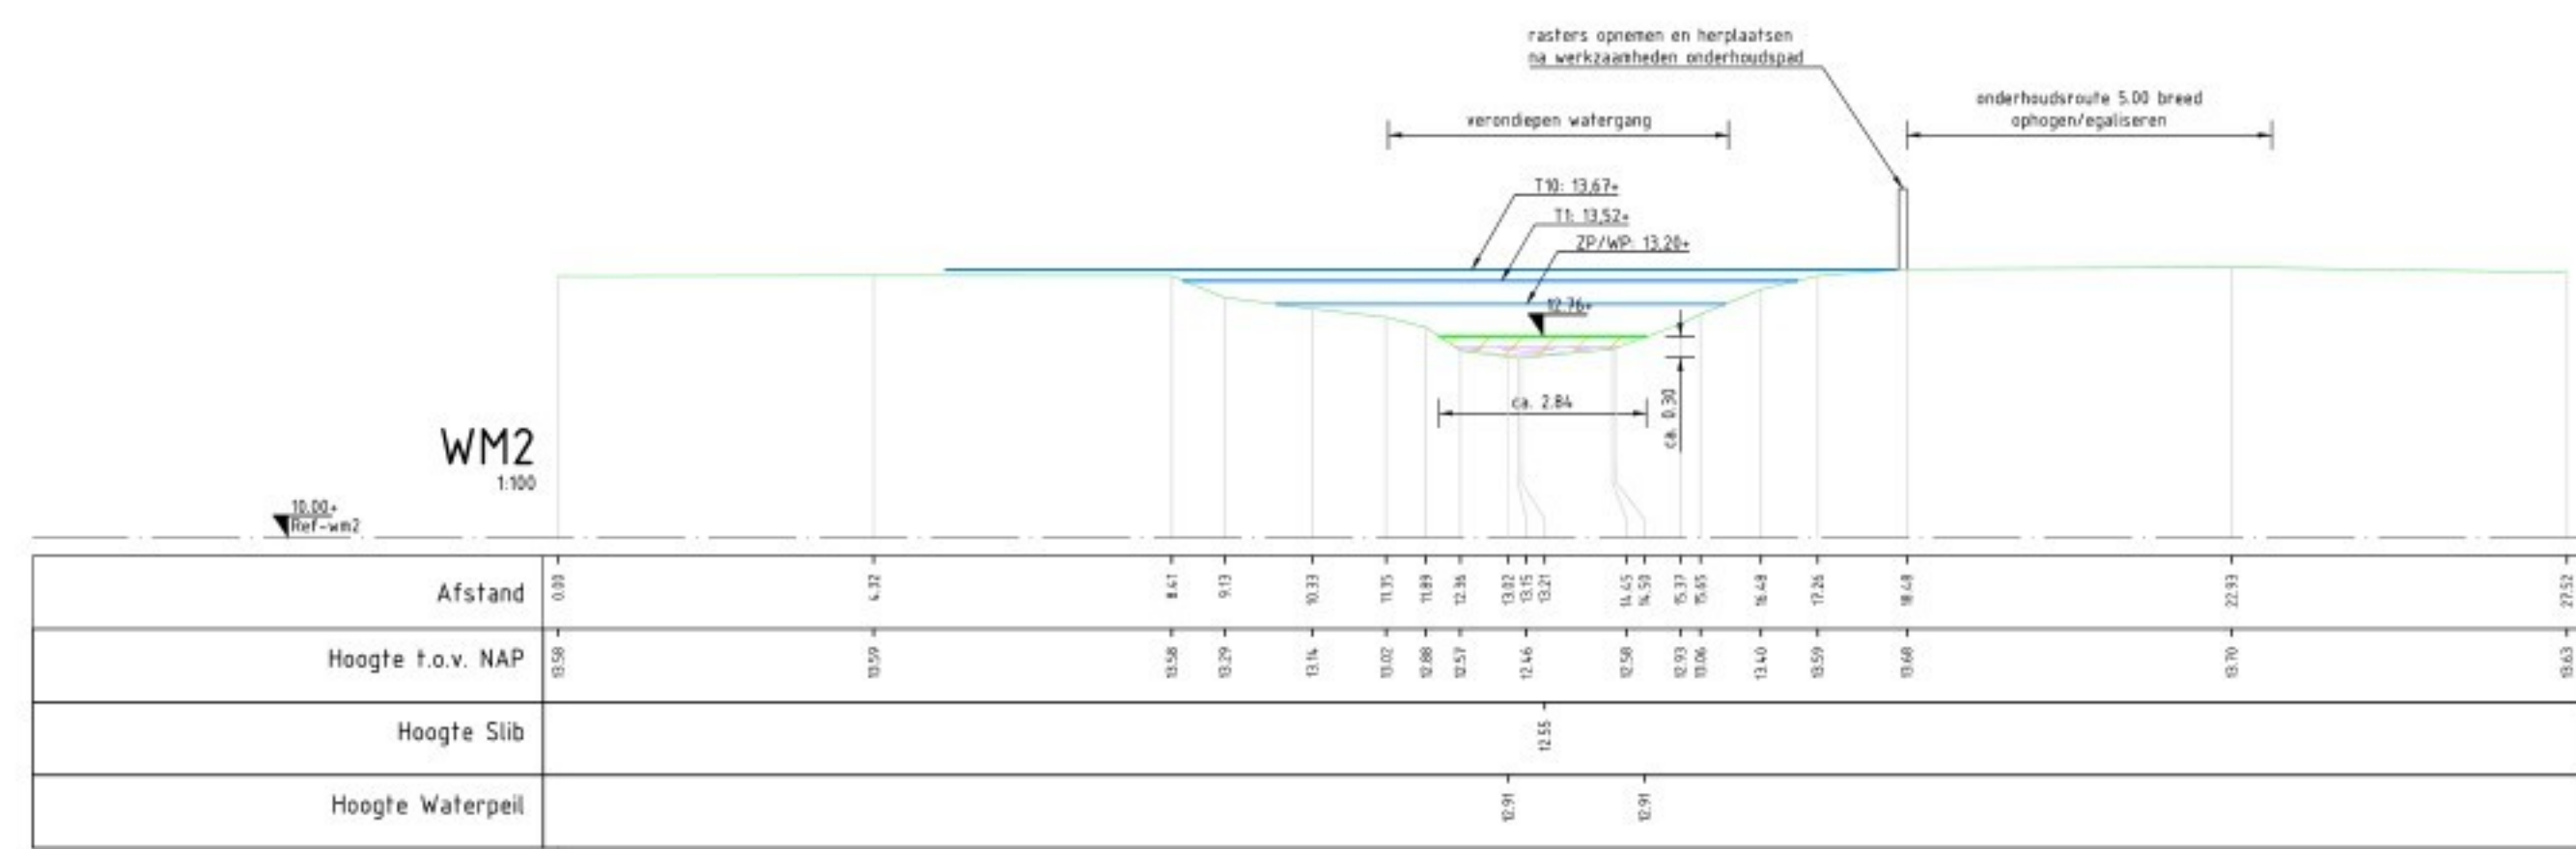
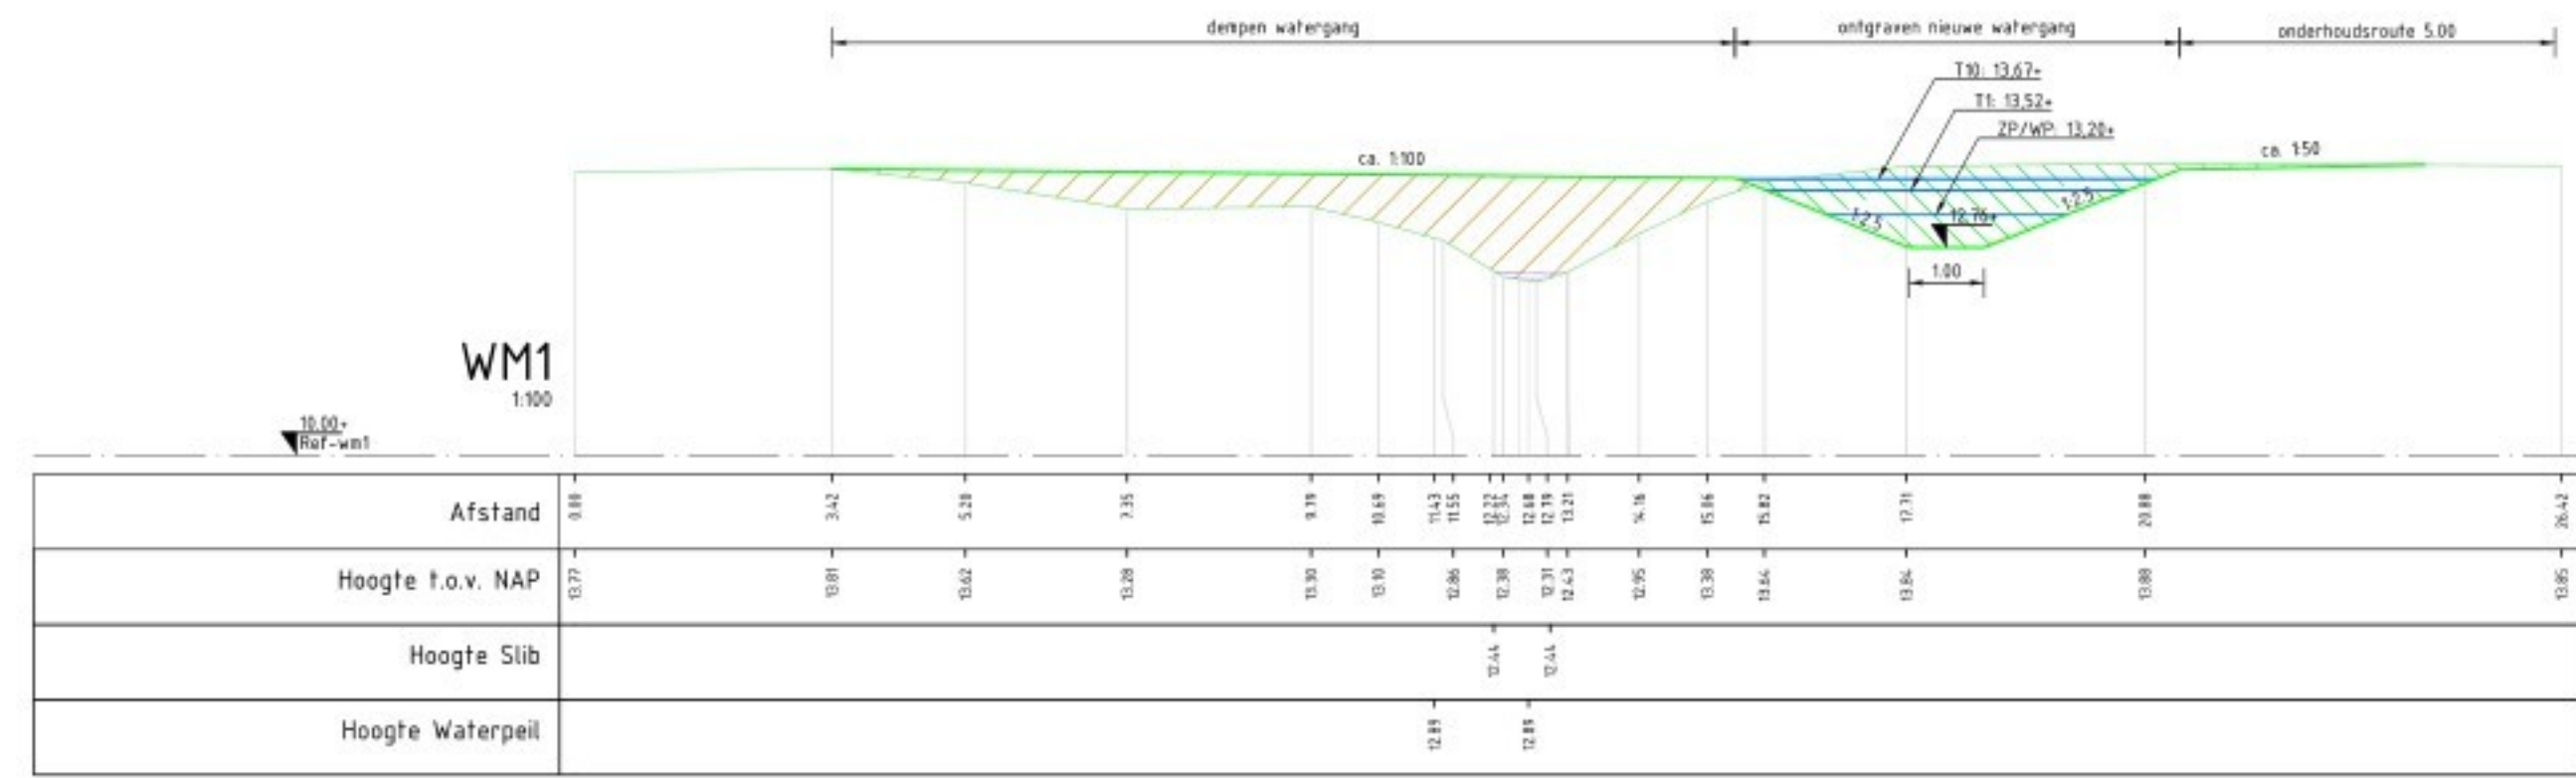


- Legenda
- NAP-lijn
 - Gemeten profiel / AHN maasveld
 - Grondwaterniveau ontwerp
 - Taludverhouding
 - T1/T2 waterlijn
 - Zomer/winter waterpeil
 - Aanvullen met leemhoudend zand
 - Aanvullen met gebiedseigen grond (max. 4% o.s.)
 - Aanvullen met gebiedseigen grond (max. 4% o.s.) en aanvullen met 30 cm zand
 - Aanvullen met leem
 - Grond ontgraven
 - Verwijderen slob