





Situatieoverzicht duiker 4.7.1.1  
schaal 1:100

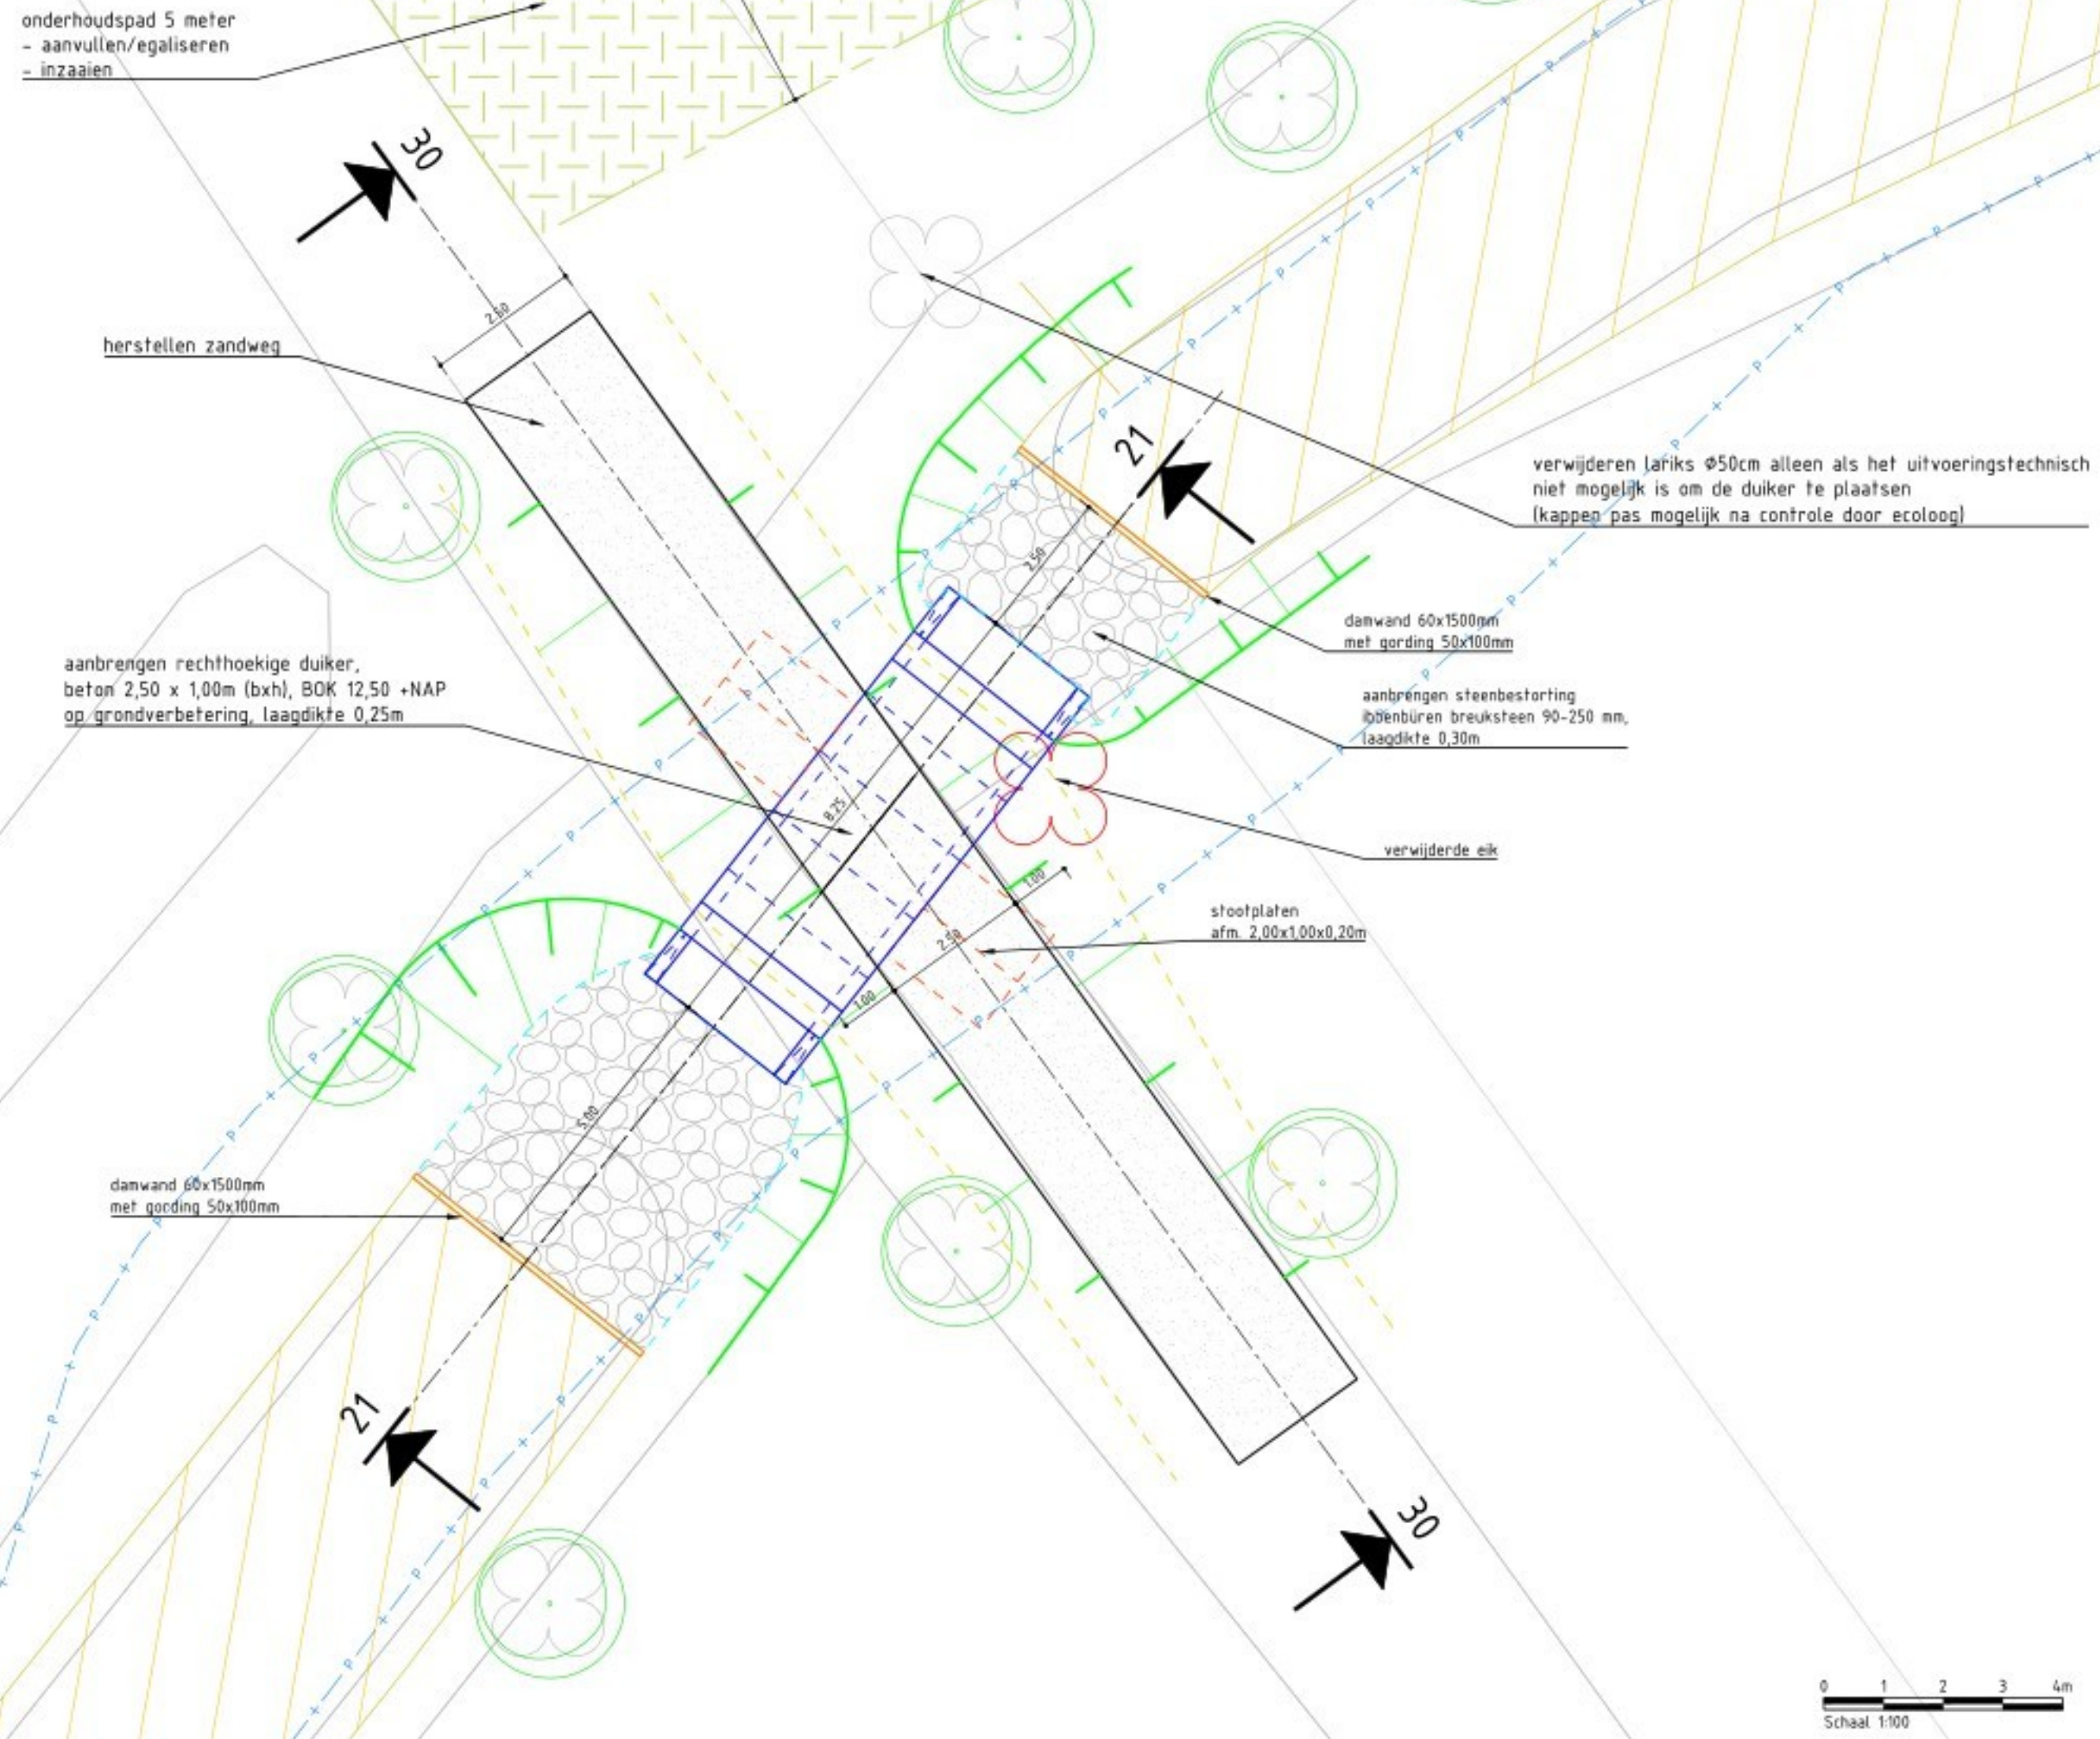

te handhaven bomen

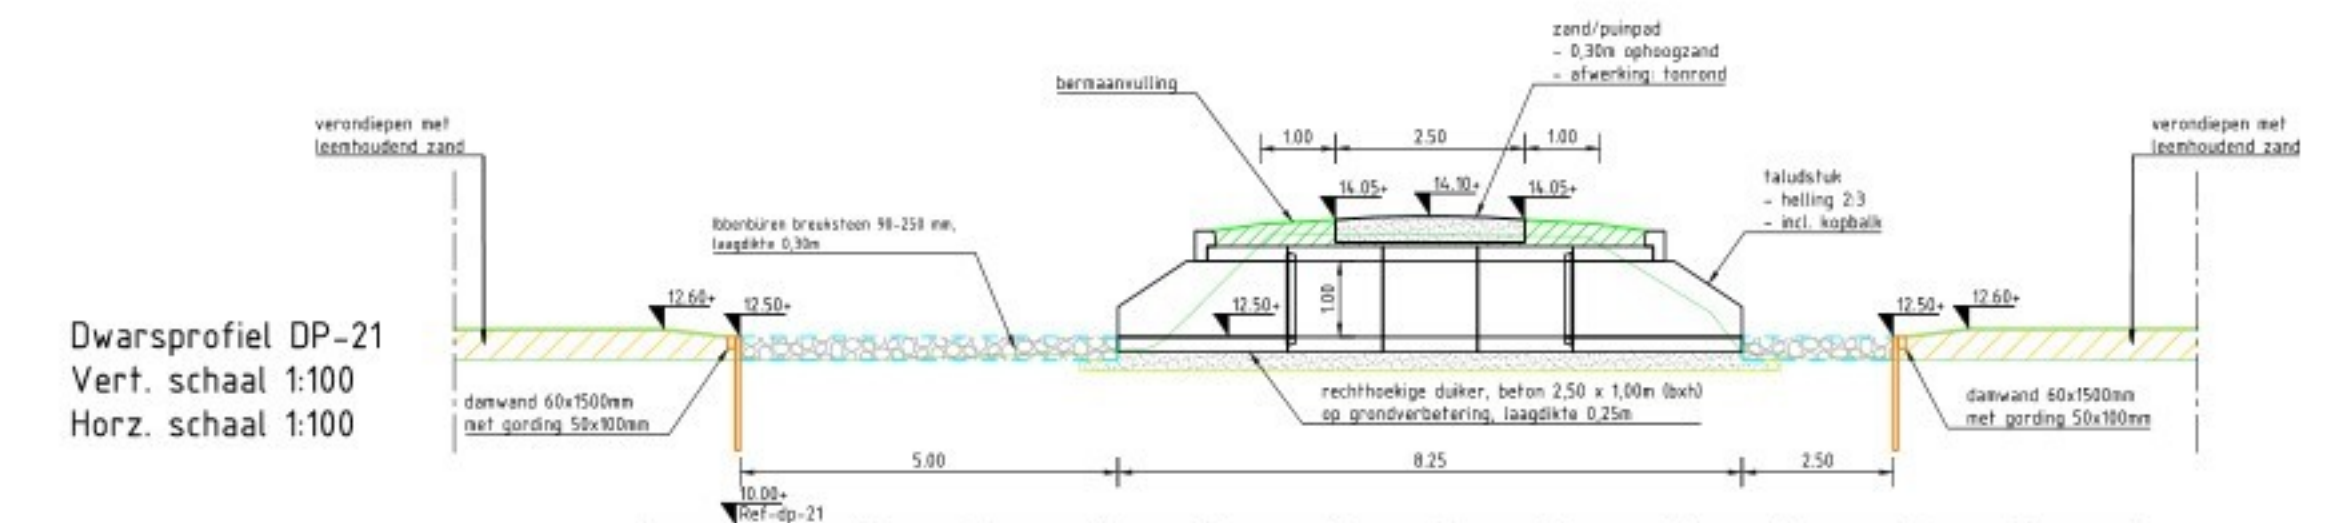

|         |  |        |        |        |        |        |        |        |        |        |        |        |        |        |        |        |        |        |
|---------|--|--------|--------|--------|--------|--------|--------|--------|--------|--------|--------|--------|--------|--------|--------|--------|--------|--------|
| Hoogte  |  | 12,216 | 12,234 | 12,296 | 12,351 | 12,809 | 13,071 | 13,866 | 13,856 | 13,846 | 13,879 | 13,873 | 13,571 | 12,879 | 12,316 | 12,206 | 12,200 | 12,199 |
| Afstand |  | 3,382  | 4,205  | 5,887  | 6,660  | 7,274  | 8,311  | 8,770  | 9,331  | 9,000  | 11,440 | 12,736 | 12,891 | 14,124 | 16,528 | 15,552 | 16,441 | 19,106 |

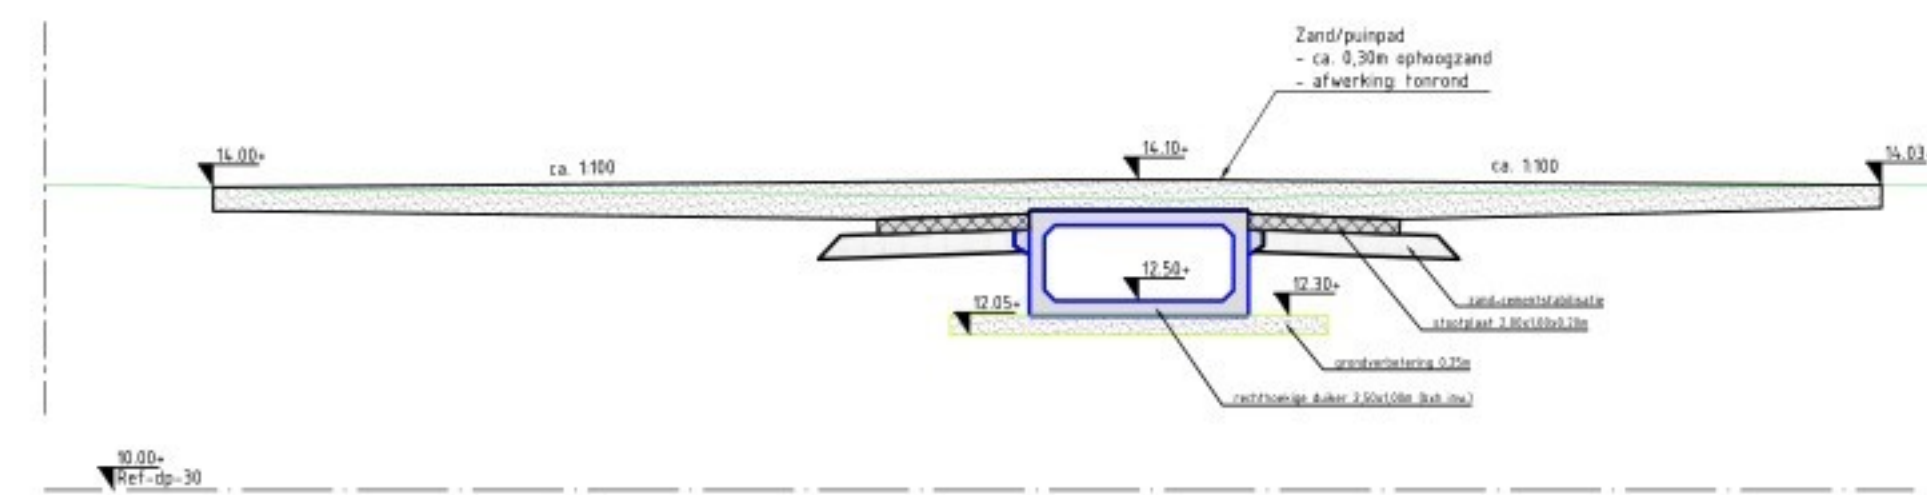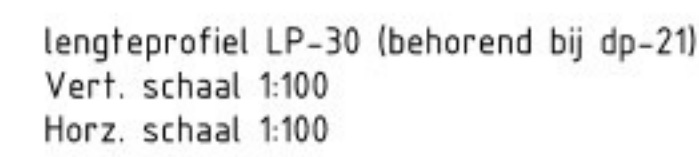

| Hoogte  |  | 16,034 | 16,079 | 16,050 | 16,037 | 16,087 | 16,095 | 16,092 | 16,071 | 16,093 | 16,096 | 16,093 | 16,089 | 16,089 | 16,086 | 16,082 | 16,076 | 16,064 | 16,061 | 16,059 |
|---------|--|--------|--------|--------|--------|--------|--------|--------|--------|--------|--------|--------|--------|--------|--------|--------|--------|--------|--------|--------|
| Afstand |  | 0,472  | 1,341  | 2,234  | 2,728  | 3,762  | 4,481  | 5,521  | 7,804  | 11,099 | 10,641 | 12,851 | 15,066 | 15,741 | 16,494 | 19,045 | 19,696 | 21,007 | 22,081 | 23,594 |

|   |
|---|
| <p><b>4</b></p> <p>Omschrijving: behoudend bij definitief bestek</p> <p>Datum: 29-08-2025    Get.: [redacted]    Con.: [redacted]    Vrij: [redacted]</p> |
| <p><b>3</b></p> <p>Omschrijving: Behoudend bij concept bestek</p> <p>Datum: 11-07-2025    Get.: [redacted]    Con.: [redacted]    Vrij: [redacted]</p>    |

Opdrachtgever

Contact  
R. Stapelbroek

Waterschap Rijn en IJssel

Advies- en Ingenieursorganisatie Architect



Project

## Contact

Systeemherstel landgoed 't Medler fase 2 en aansluiting op de Wiersse

Projectnummer : 30216434  
Fase : D0+

Security Category:  
S2

|           |                       |
|-----------|-----------------------|
| Onderwerp | Detail duiker 4.7.1.1 |
|-----------|-----------------------|

Schaal : 1:100  
Contractnummer: ARC-

Bladformaat : A1  
Bladnummer : 1 van 1

|          |            |
|----------|------------|
| Status : | DEFINITIEF |
|----------|------------|

Tekeningnummer:  
4105

Versie:  
4