Situatieoverzicht roostergoot, schaal 1:100

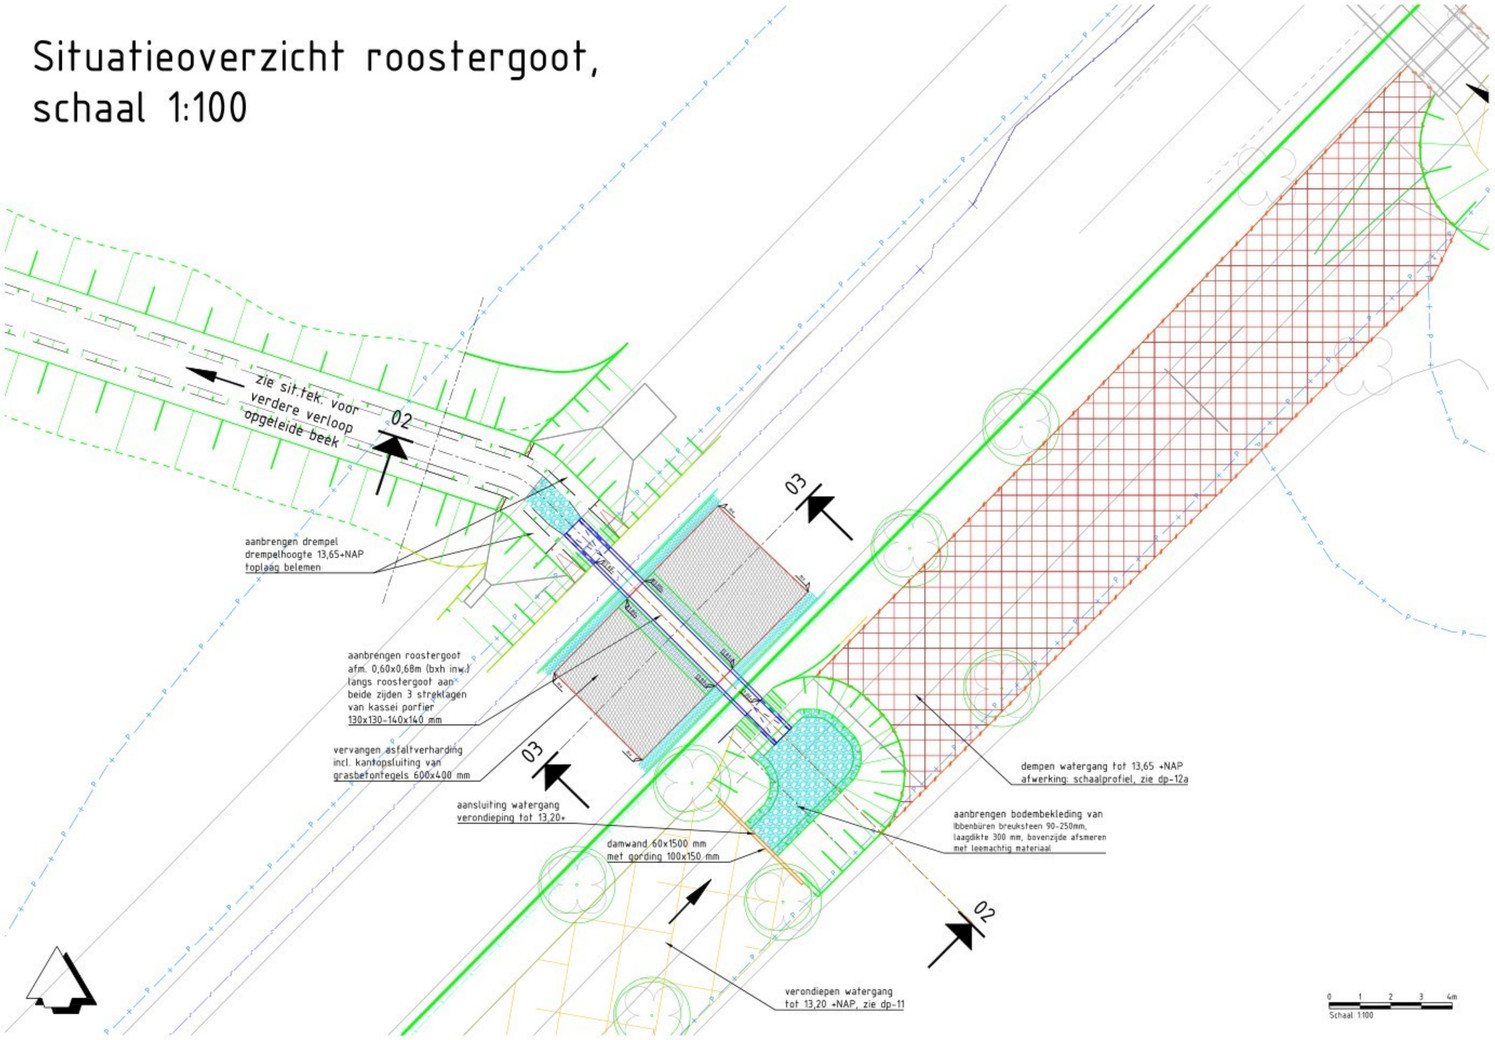

te handhaven bomen

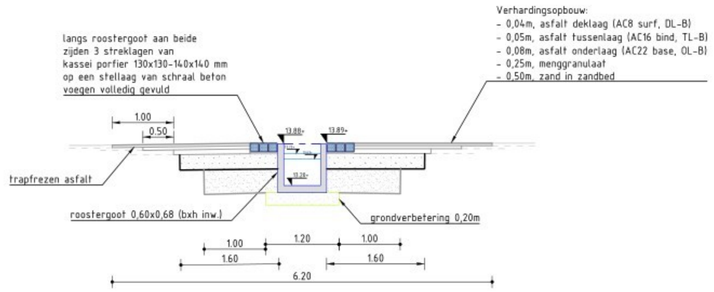

Principe langsdoorsnede roostergoot Schoneveldsdijk

dwp 03-03, schaal 1:50

0 1 2 3 4m
Schaal 1:100

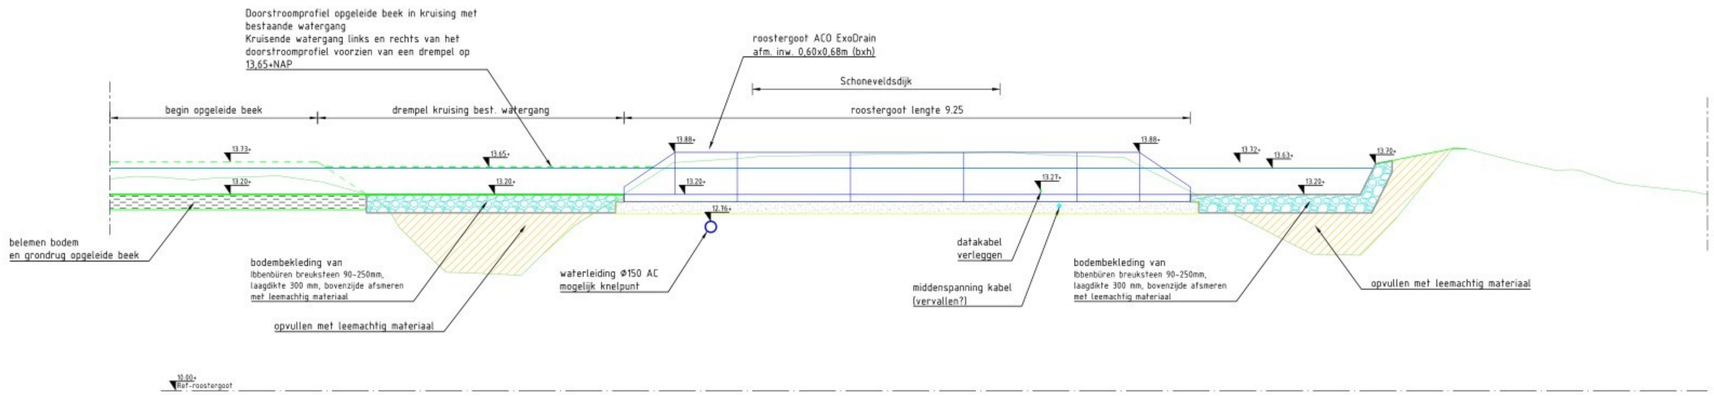

Principe detail roostergoot Schoneveldsdijk

dwp 02-02, schaal 1:50

Versie	Omschrijving: behorend bij definitief bestek		
4	Datum: 29-08-2025 Get: [redacted]	Con: [redacted]	Vrij: [redacted]
Versie	Omschrijving: Behorend bij concept bestek		
3	Datum: 11-07-2025 Get: [redacted]	Con: [redacted]	Vrij: [redacted]

Opdrachtgever — Contact: [redacted]

Waterschap Rijn en IJssel

Advies- en Ingenieursorganisatie — Architect

ARCADIS

Project — Contact: [redacted]

Systeemherstel landgoed 't Medler fase 2 en aansluiting op de Wiersse

Projectnummer : 30216434
Fase : D0+
Security Category: AS2

Onderwerp : Detail roostergoot t.h.v. Schoneveldsdijk

Schaal : 1:50 / 1:100
Contractnummer : ARC-2025-009
Bladformaat : A1
Bladnummer : 1 van 1
Status : DEFINITIEF

Tekeningnummer: 4101
Versie: 4