
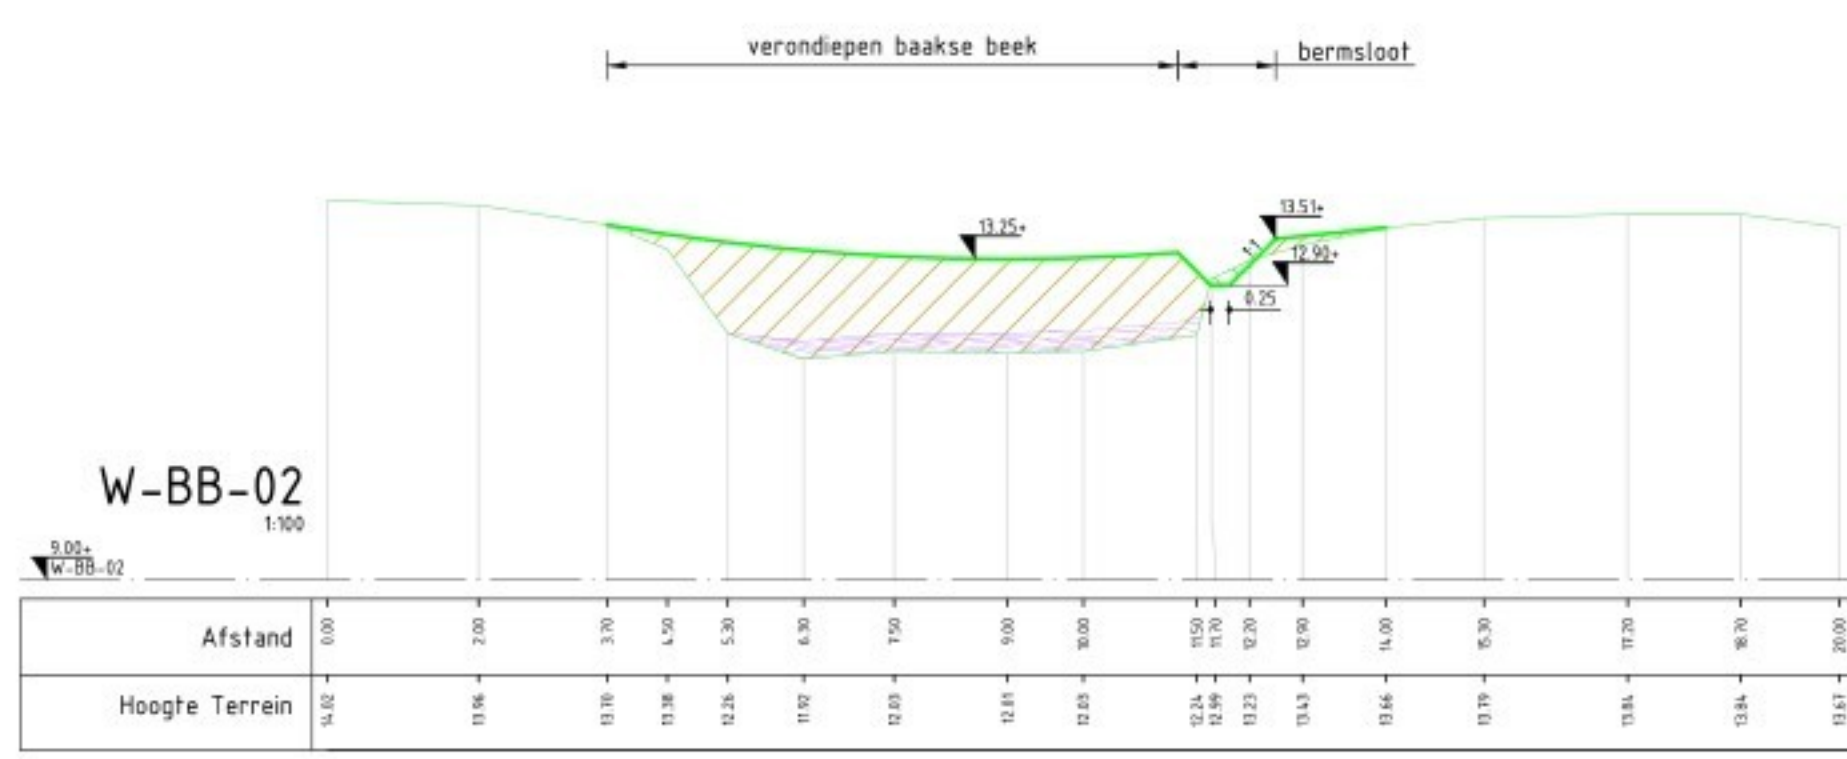
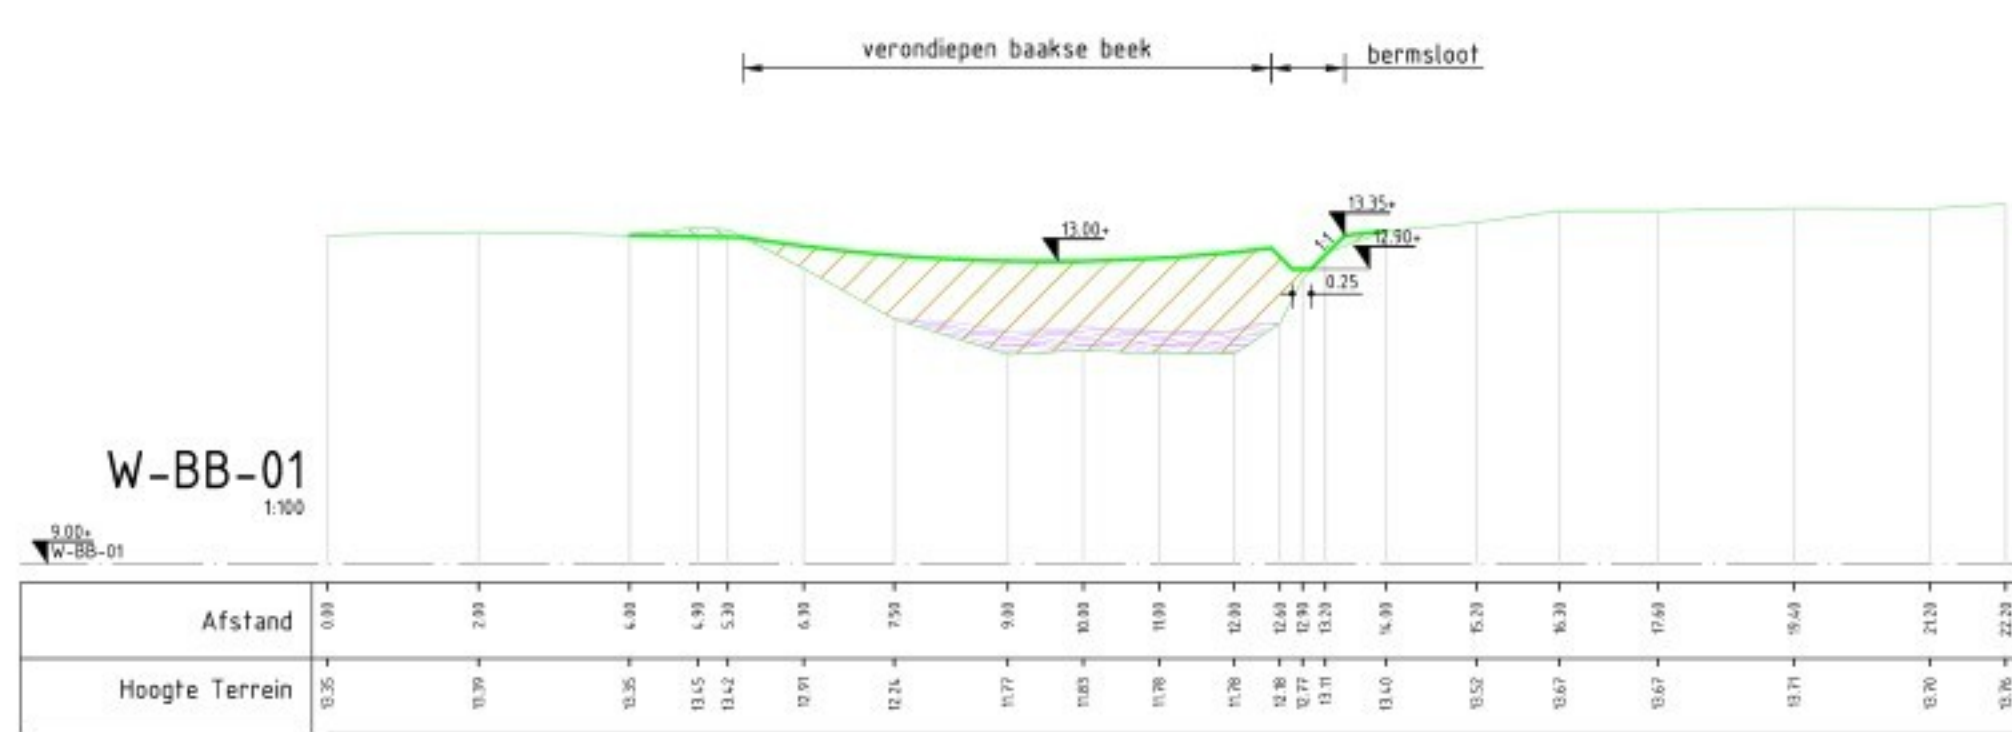
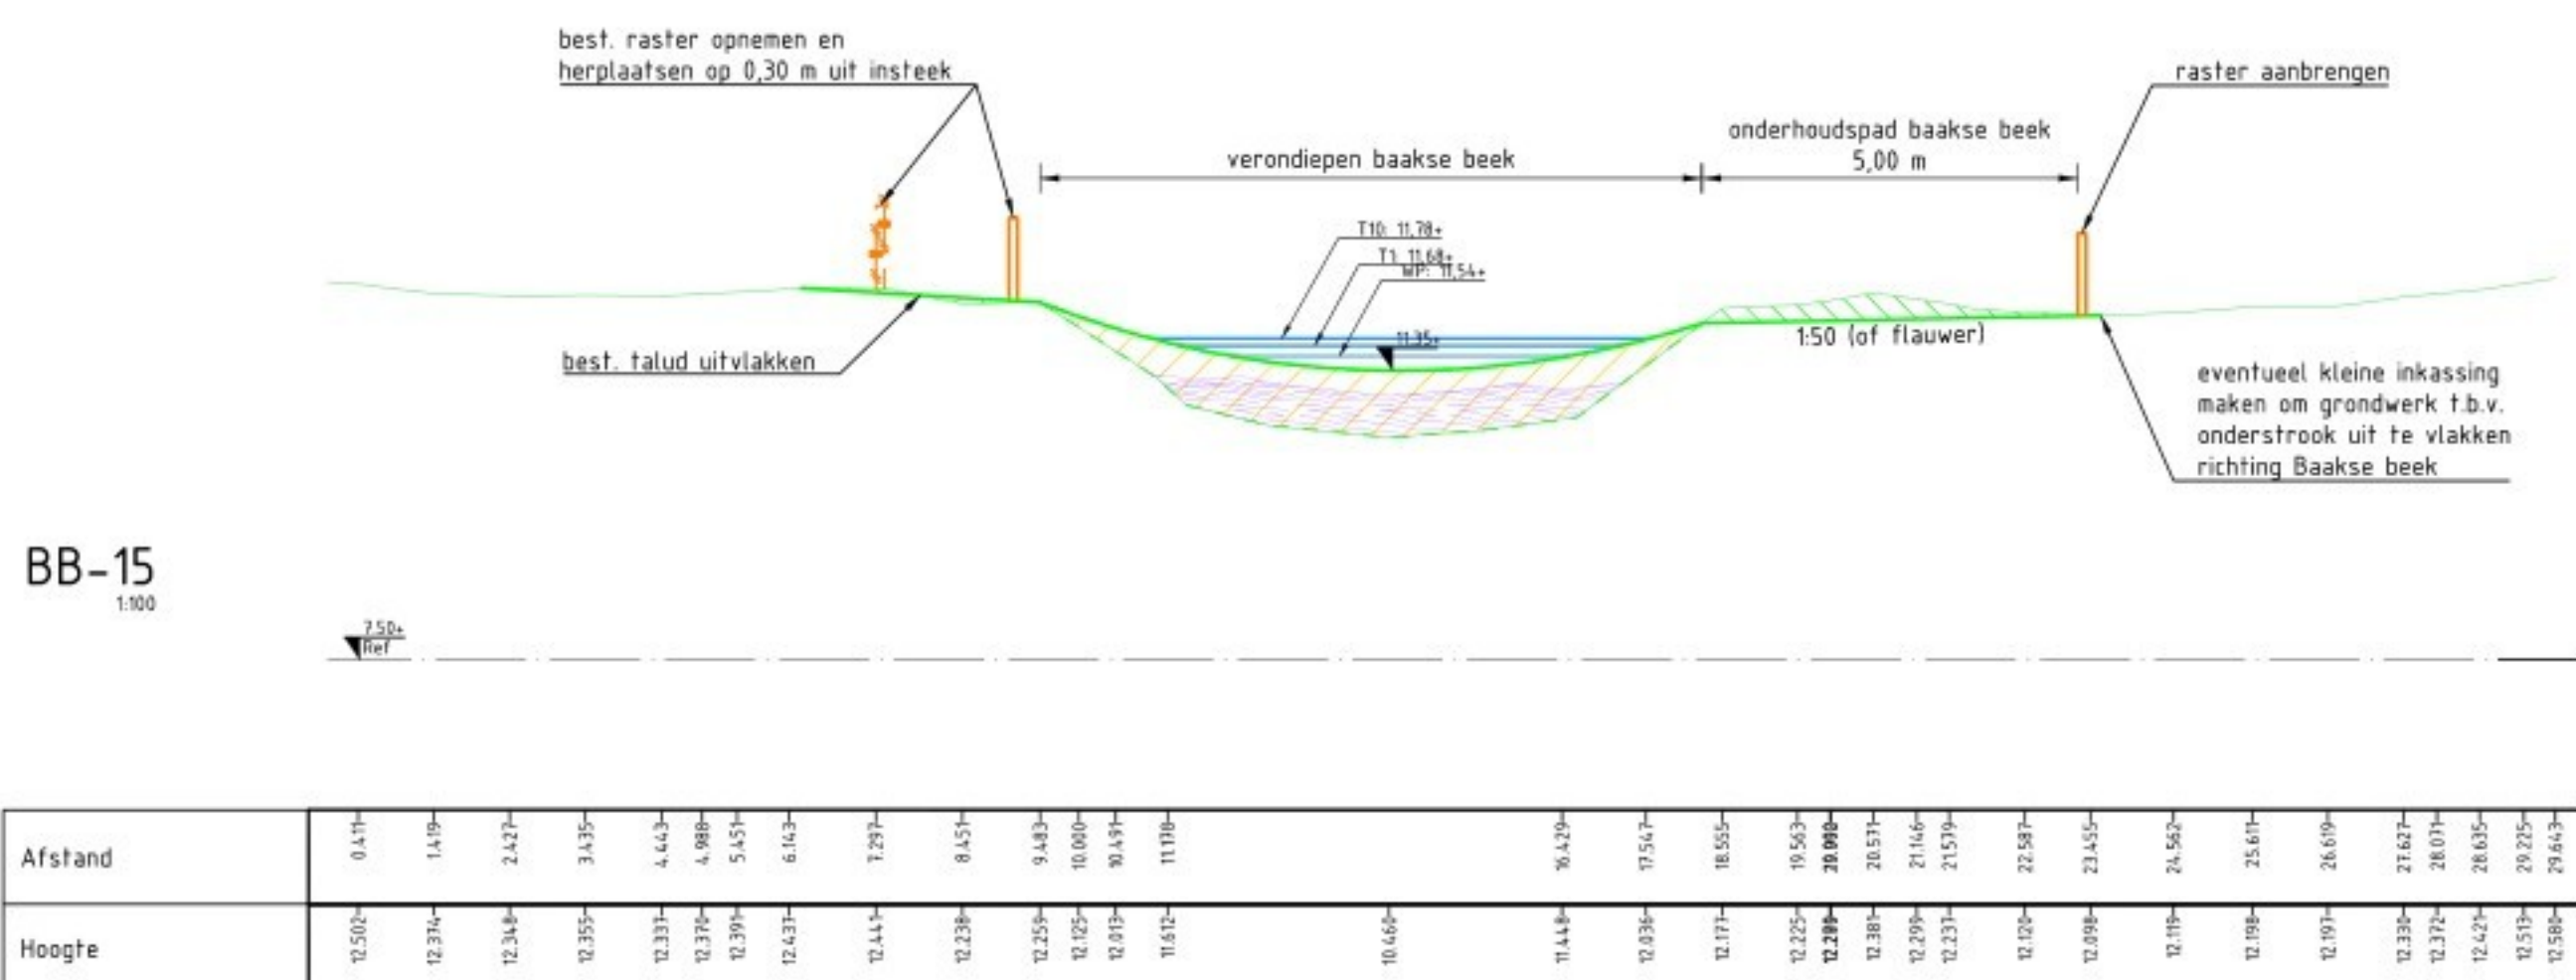
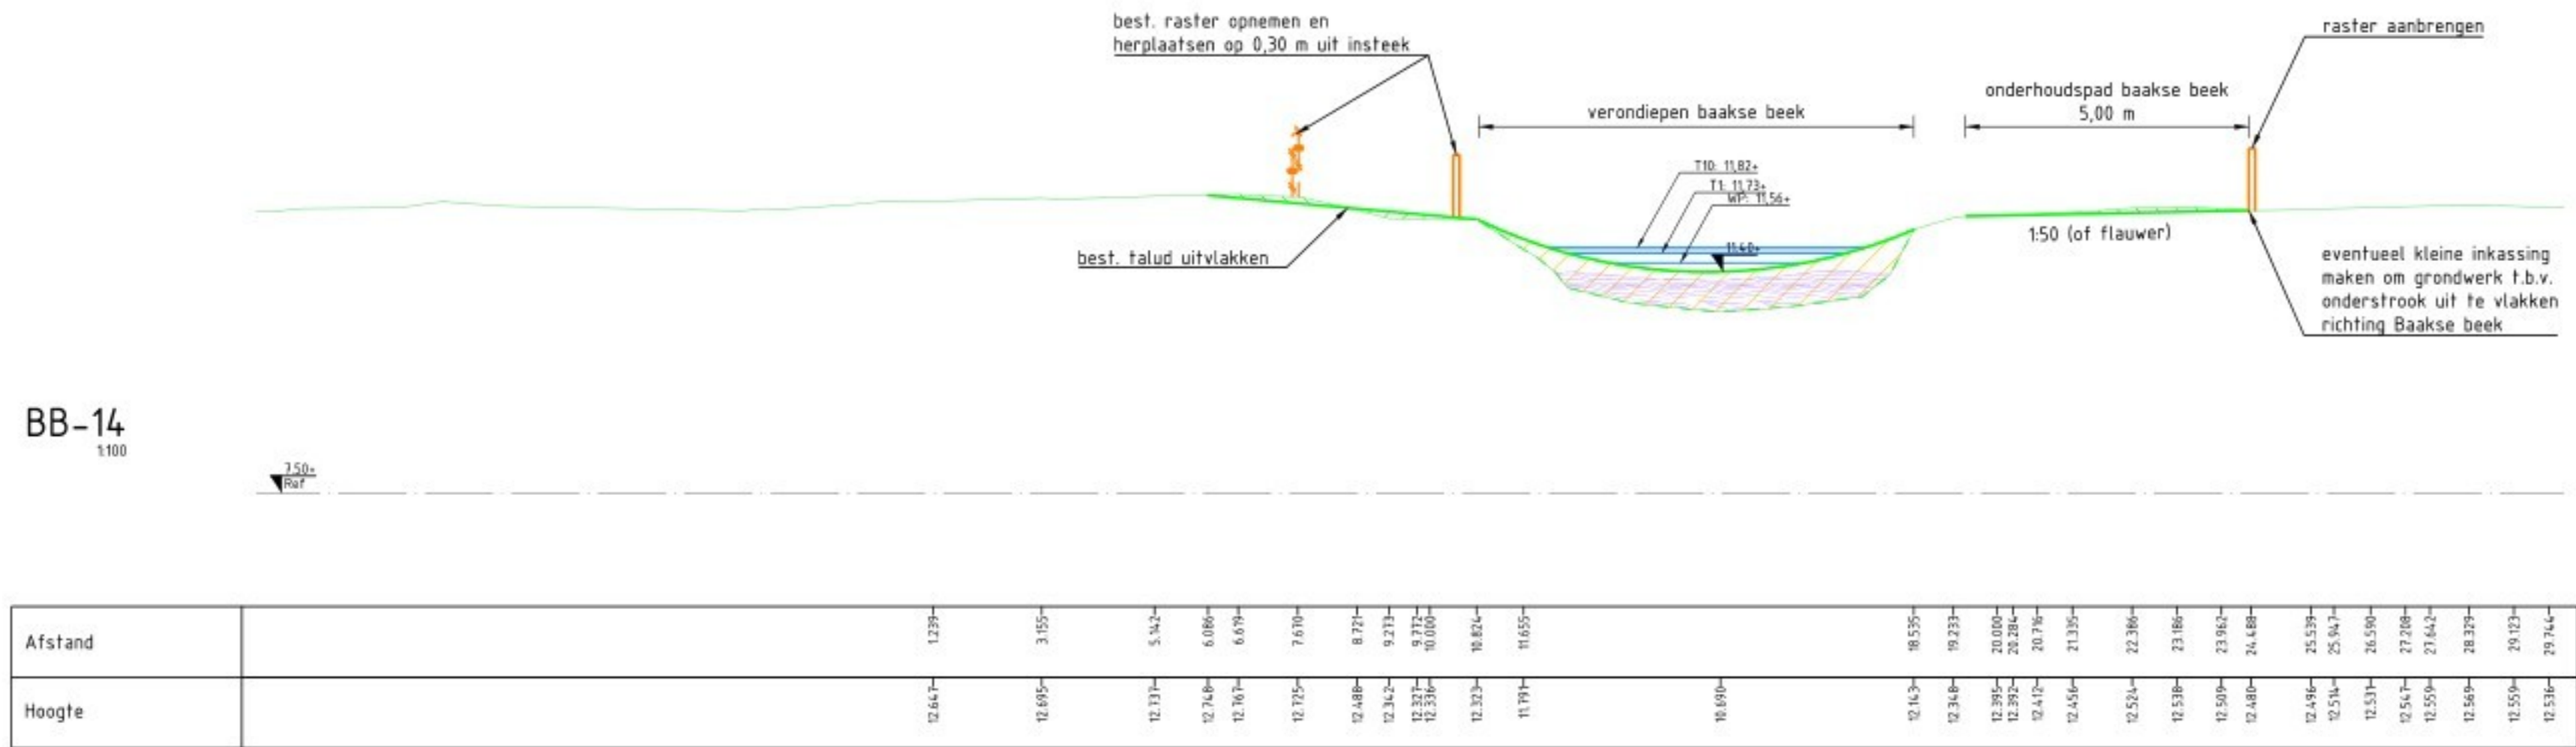
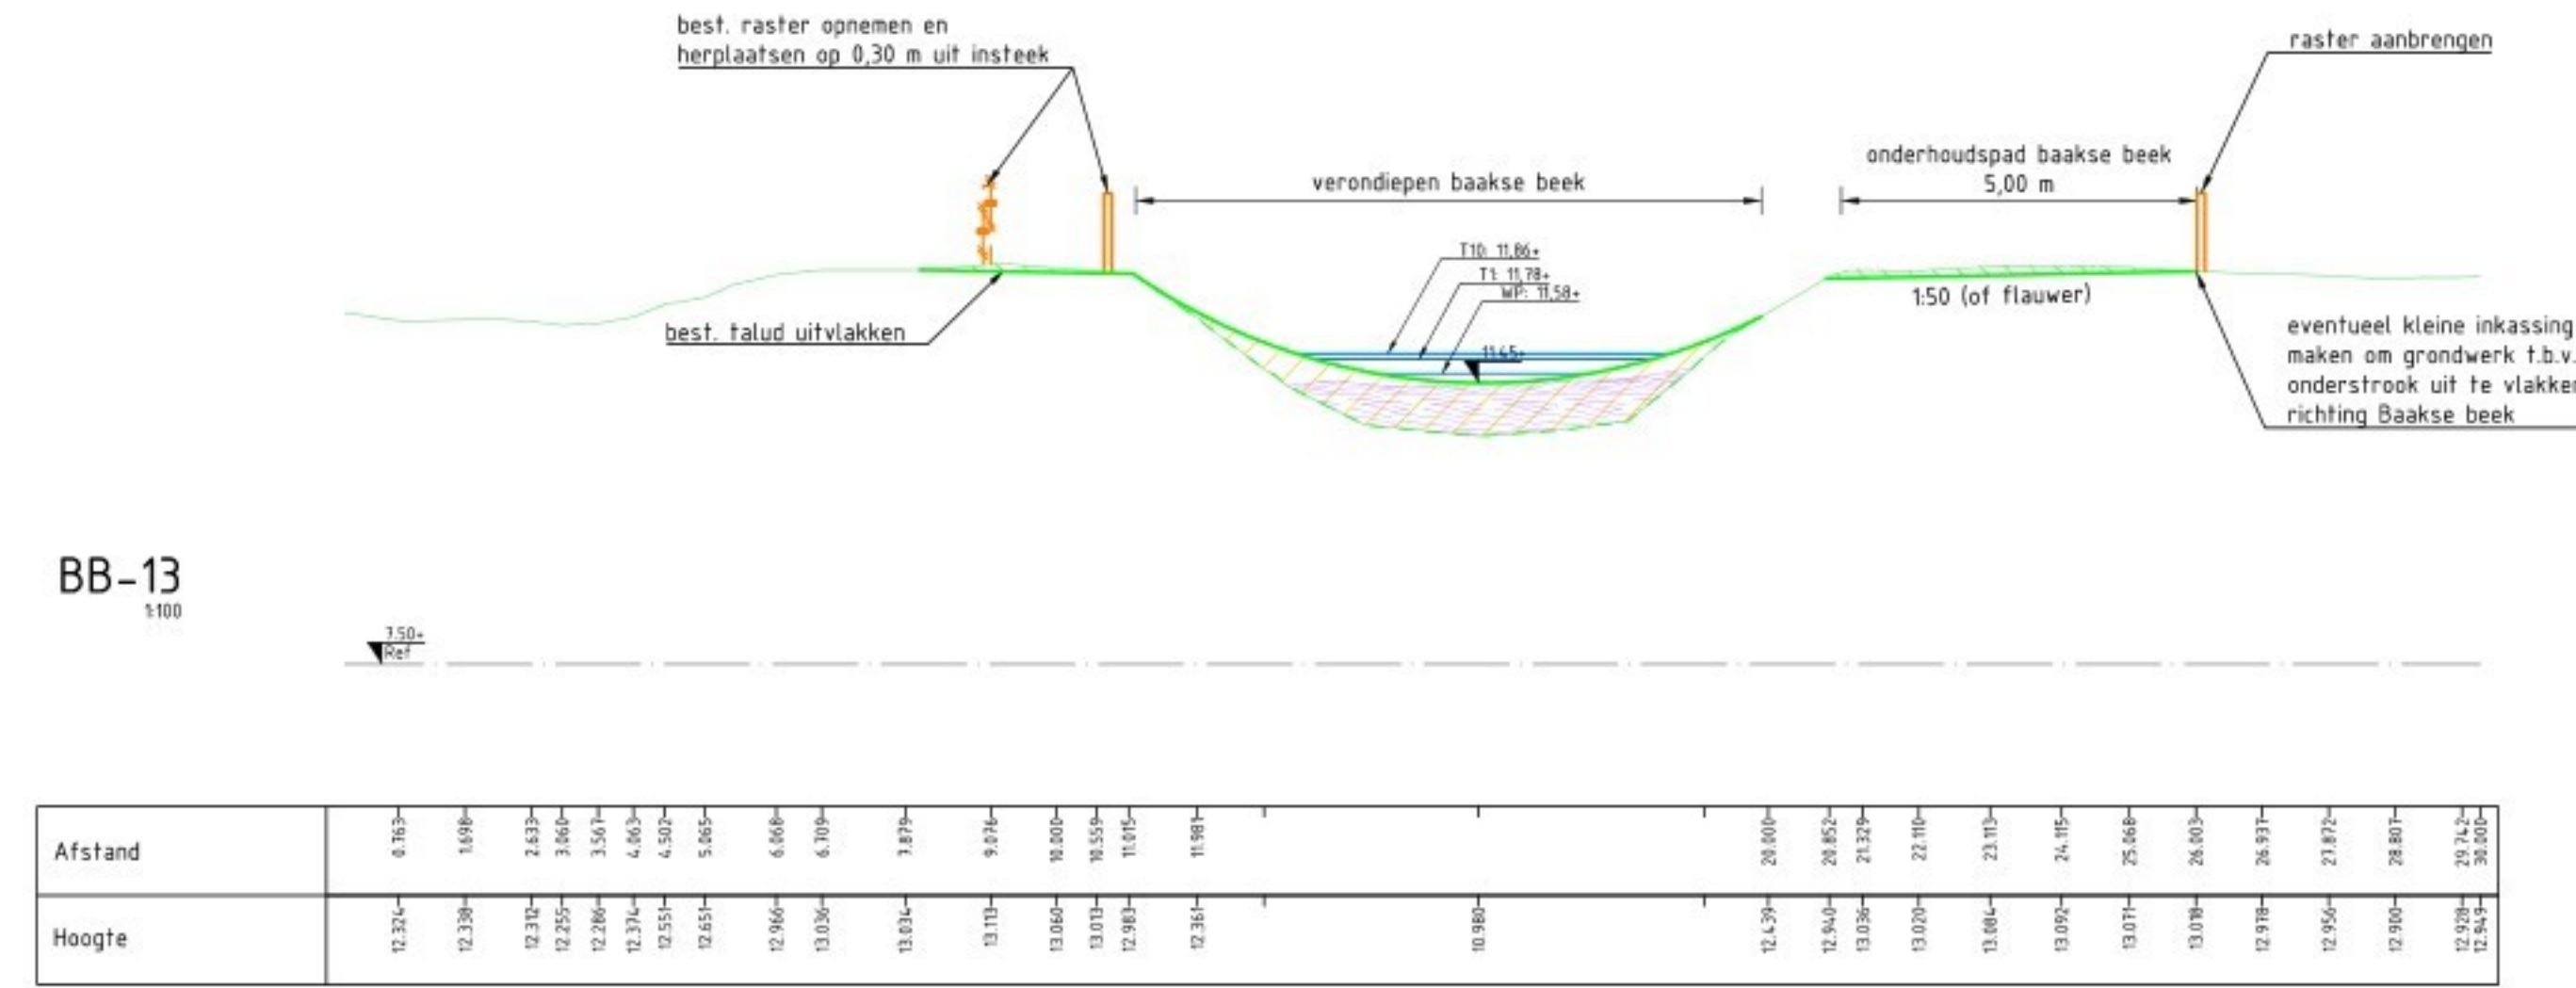
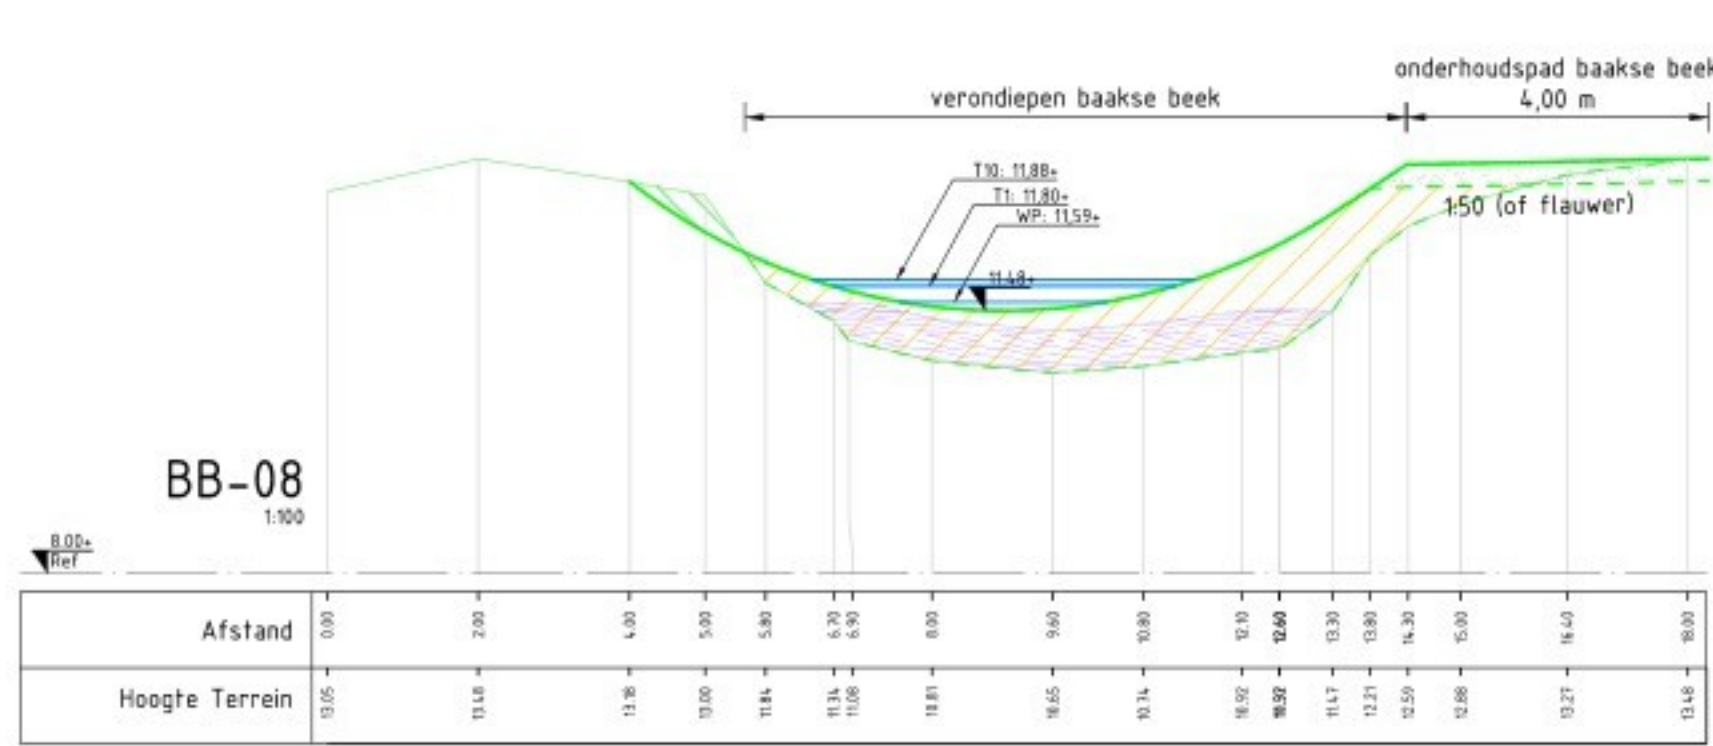
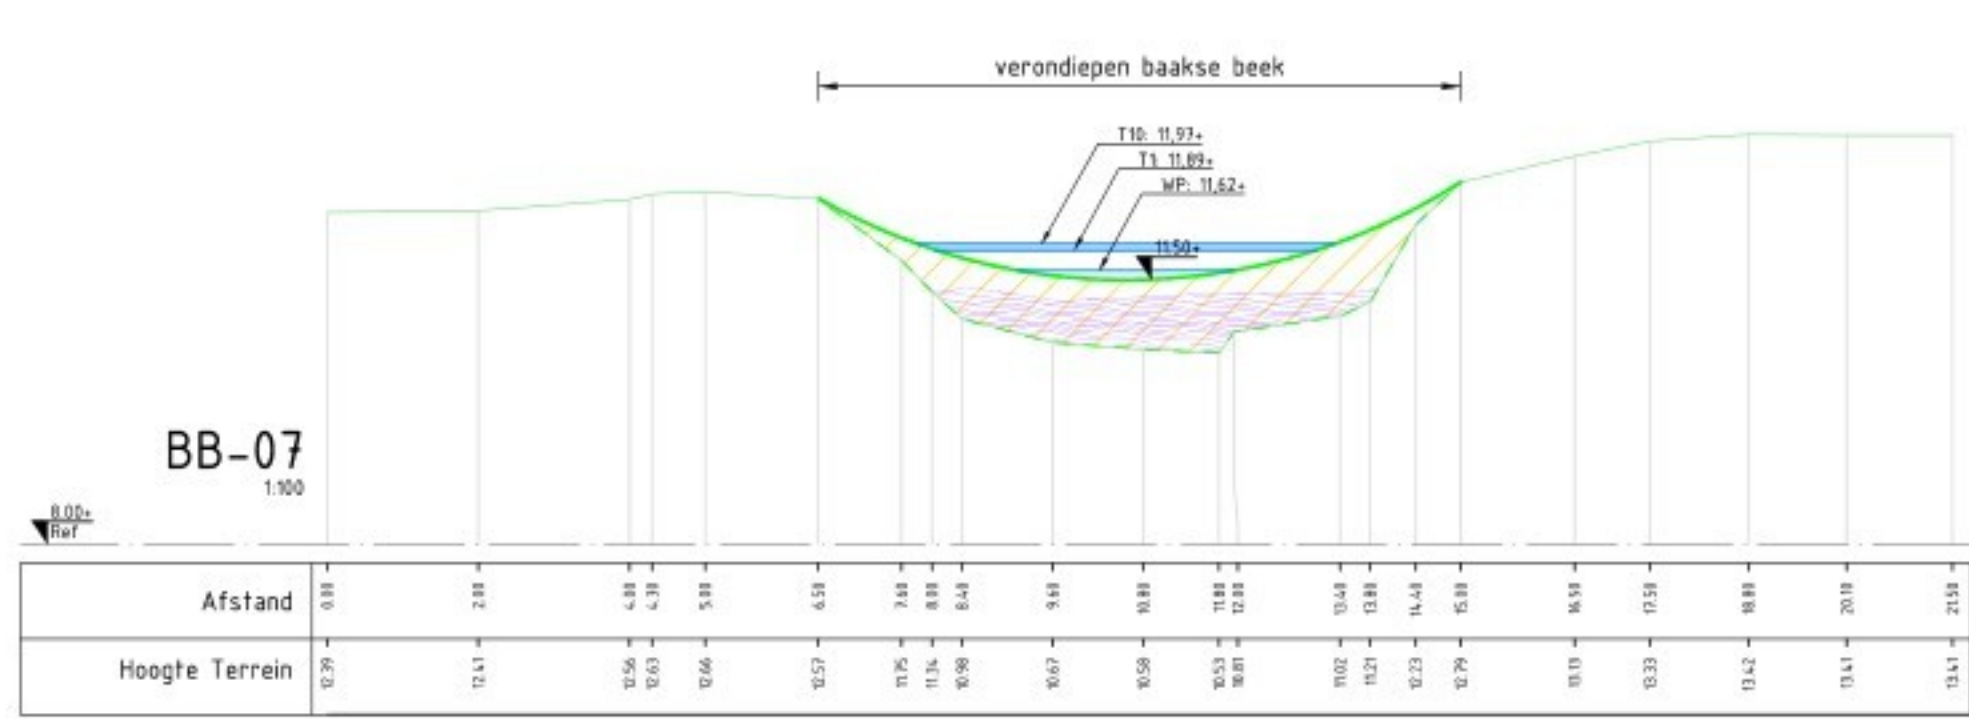
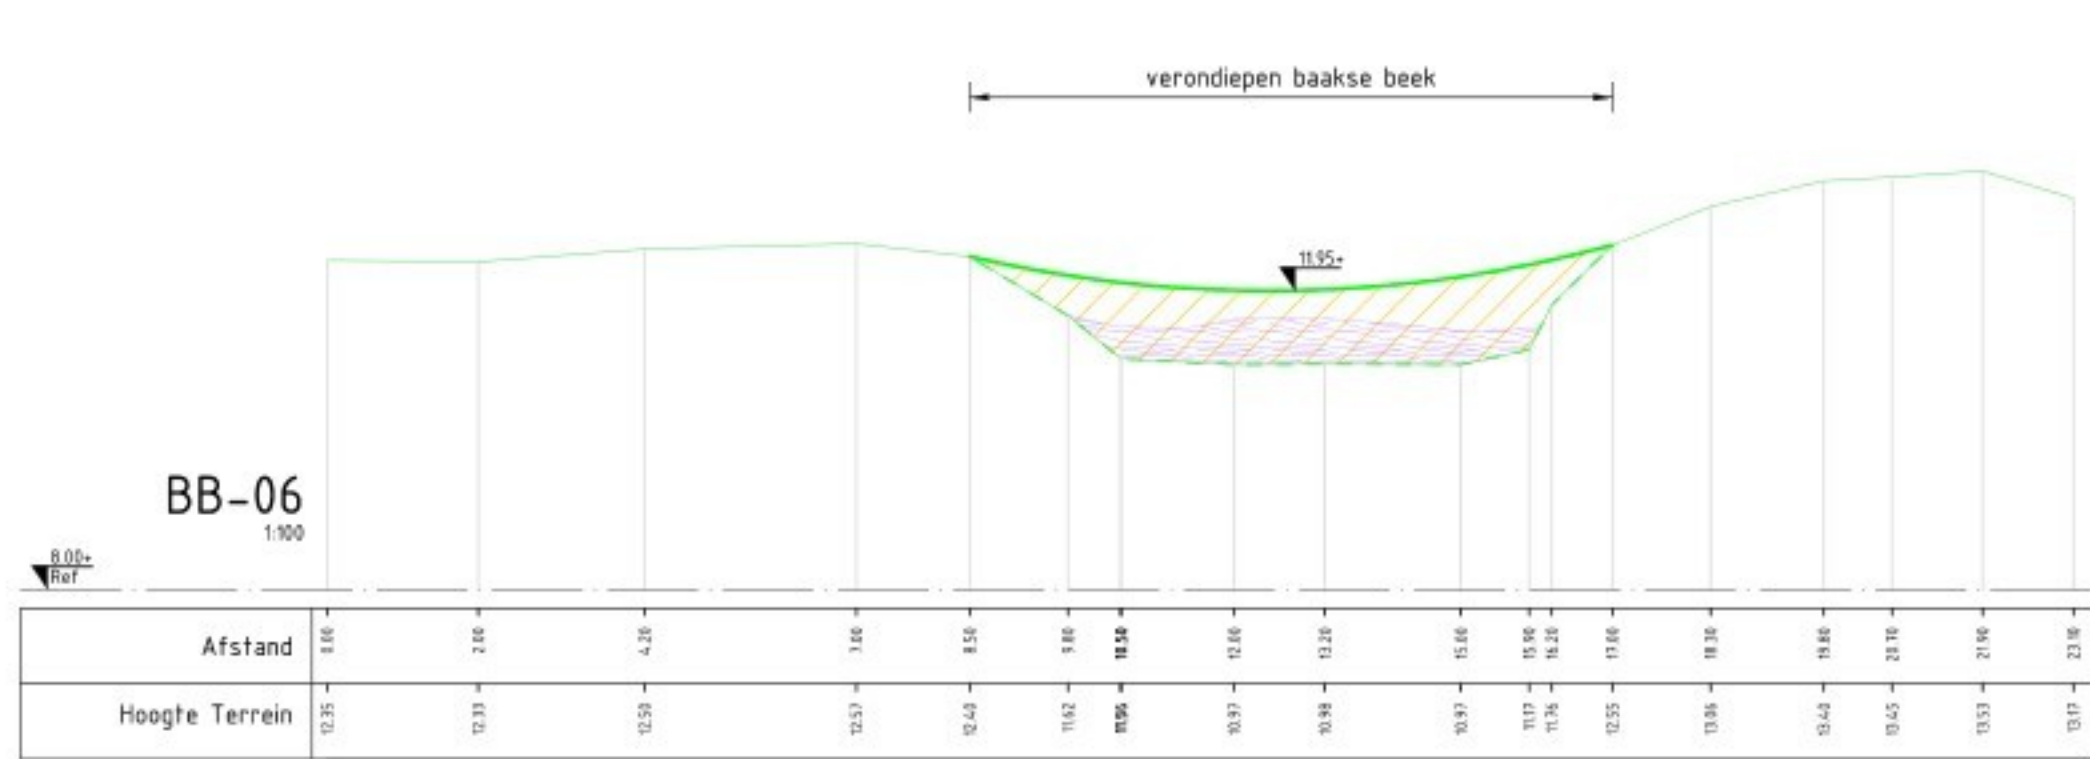
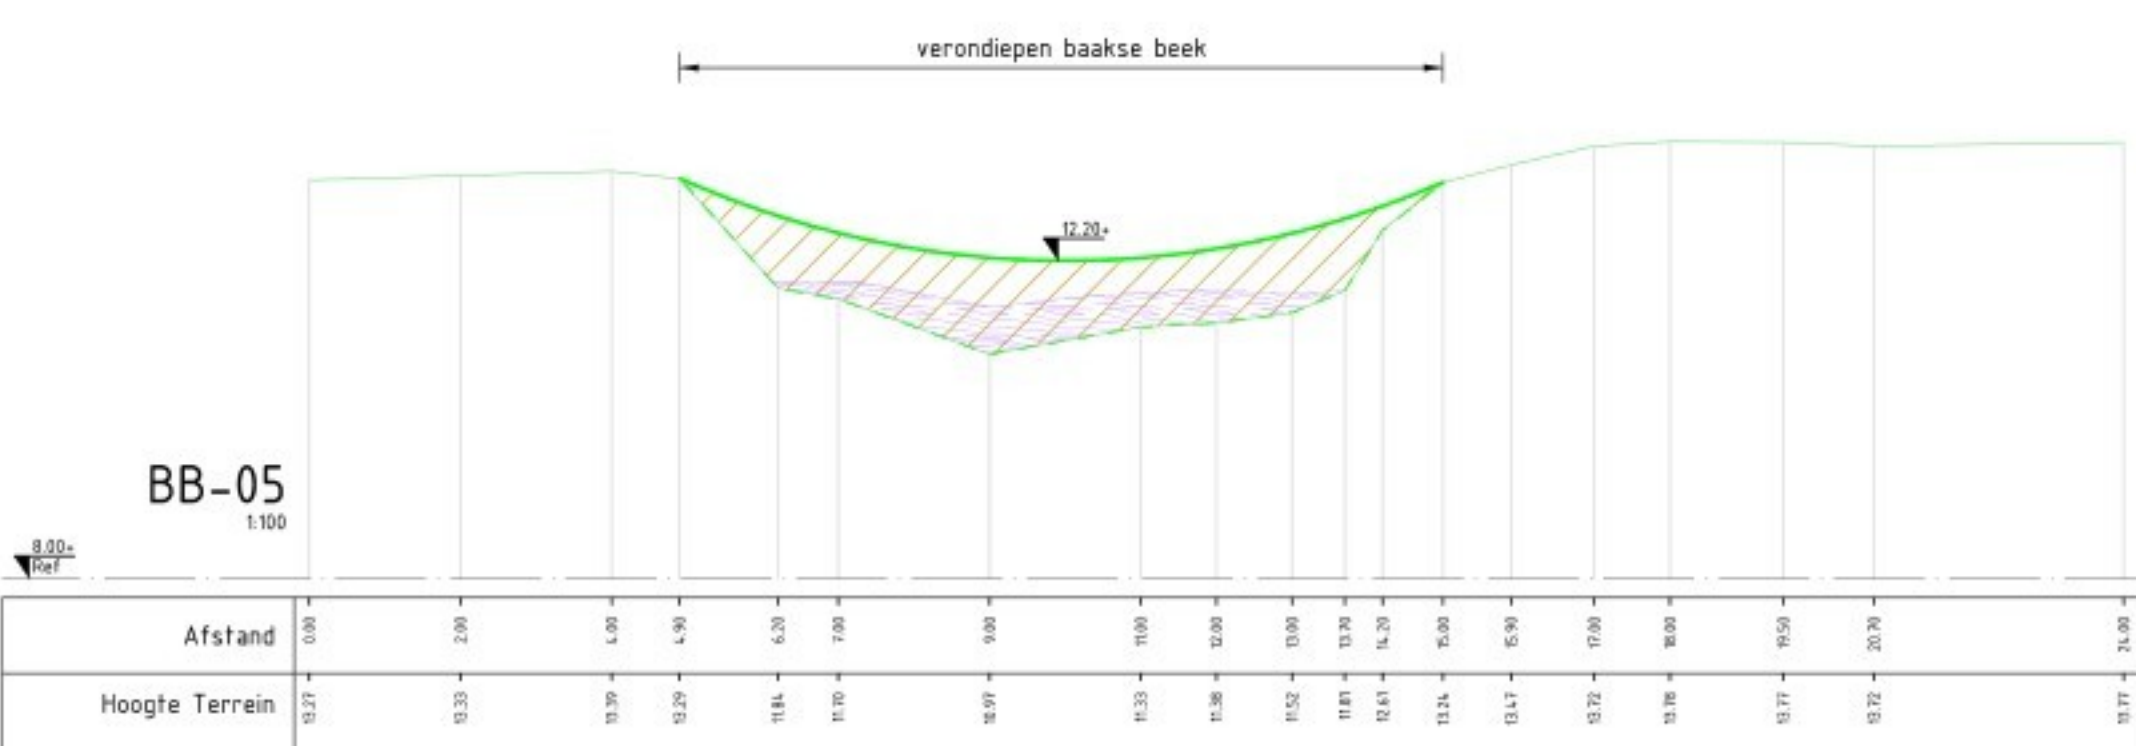
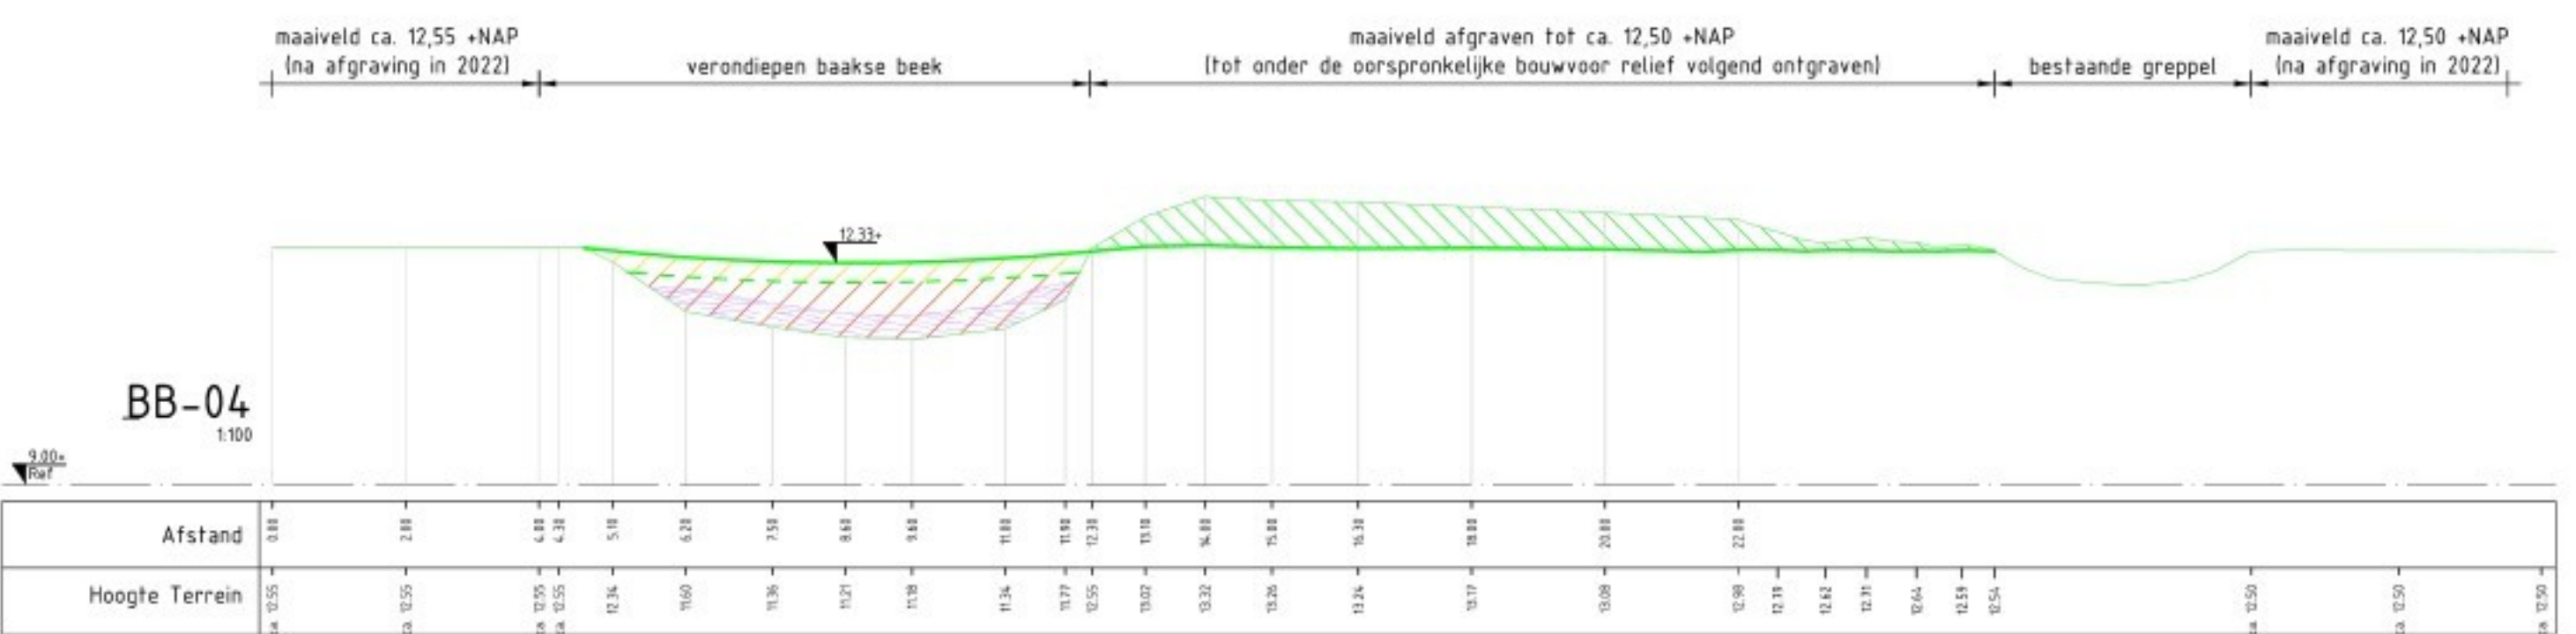
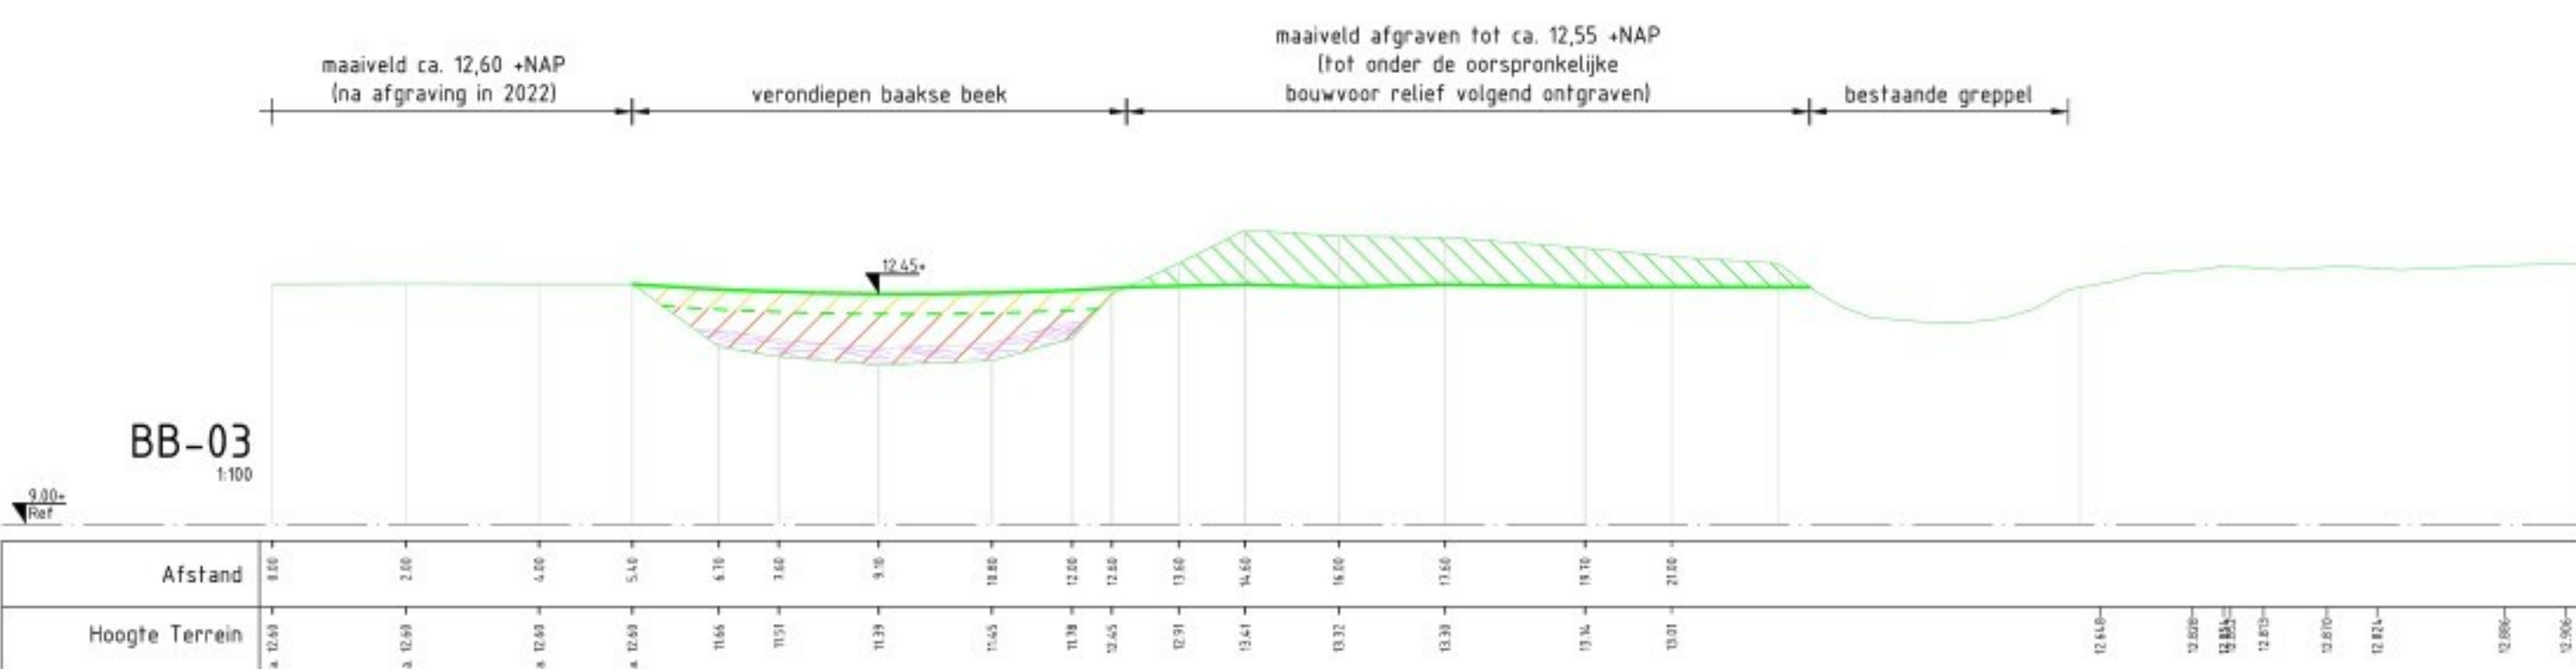
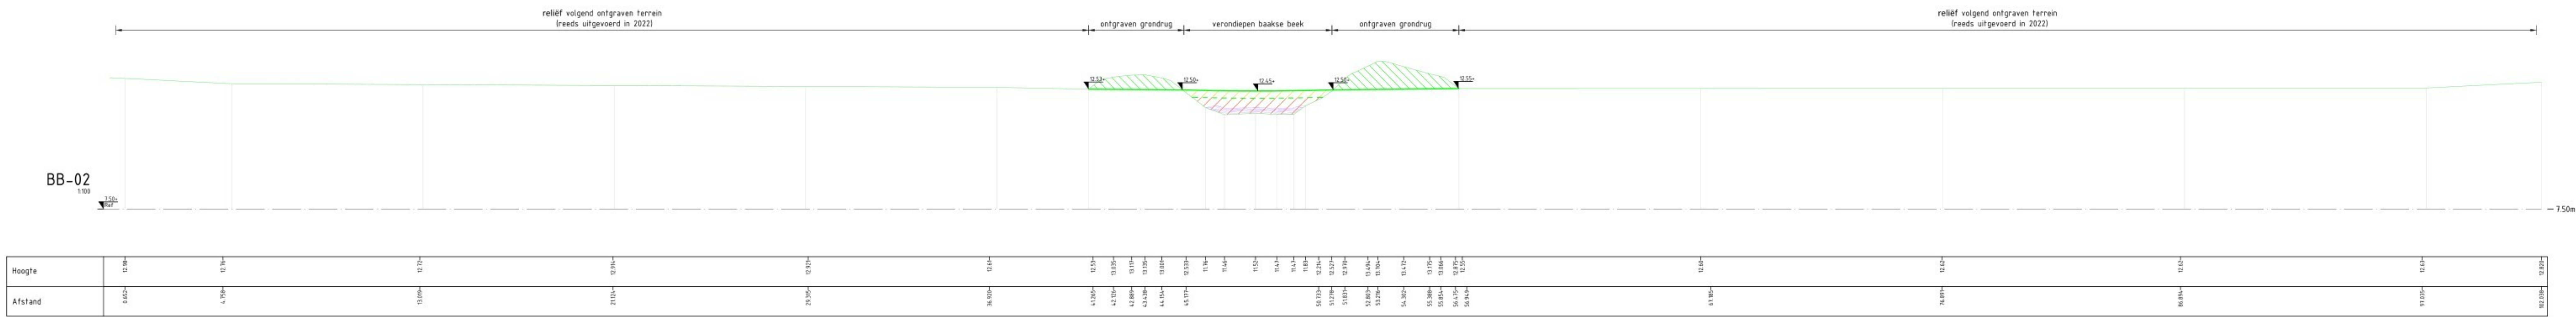


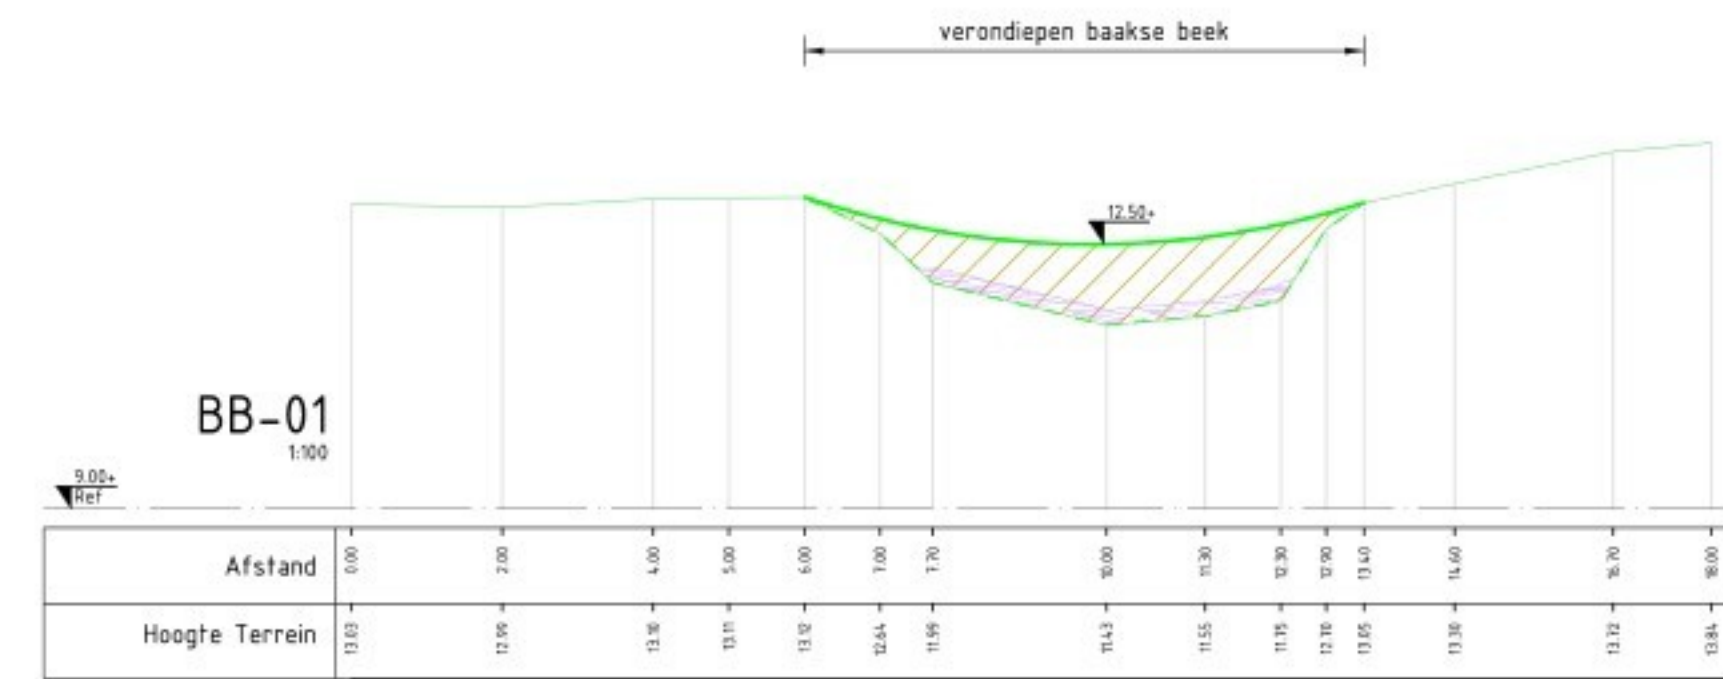

- Legenda
- NAP-lijn
 - Gesloten profiel / AHN naaiveld
 - Grondwerklign ontwerp
 - Aanvullen met leesshoudend zand
 - Aanvullen met gebiedseigen grond (max. 4% o.s.)
 - Aanvullen met gebiedseigen grond (max. 4% o.s.) en aanvullen met 30 cm zand
 - Aanvullen met ophoogzand (onderhoudspad)
 - Grond ontgraven
 - Verwijderen silb

Projectnummer: 30216434
Projectnaam: Arcadis
Onderwerp: Principeprofielen verondiepen Baakse beek op 't Medler en de Wiersse BB-01 t/m BB-15, W-BB-01 en W-BB-02

Schaal: 1:100
Contractnummer: ARC-2025-009
Bladformaat: A0-114.70x84.0
Bladnummer: 1 van 4
Status: DEFINITIEF

3201