




Detail 1: bovenaanzicht landhoofd aquaduct
schaal 1:10

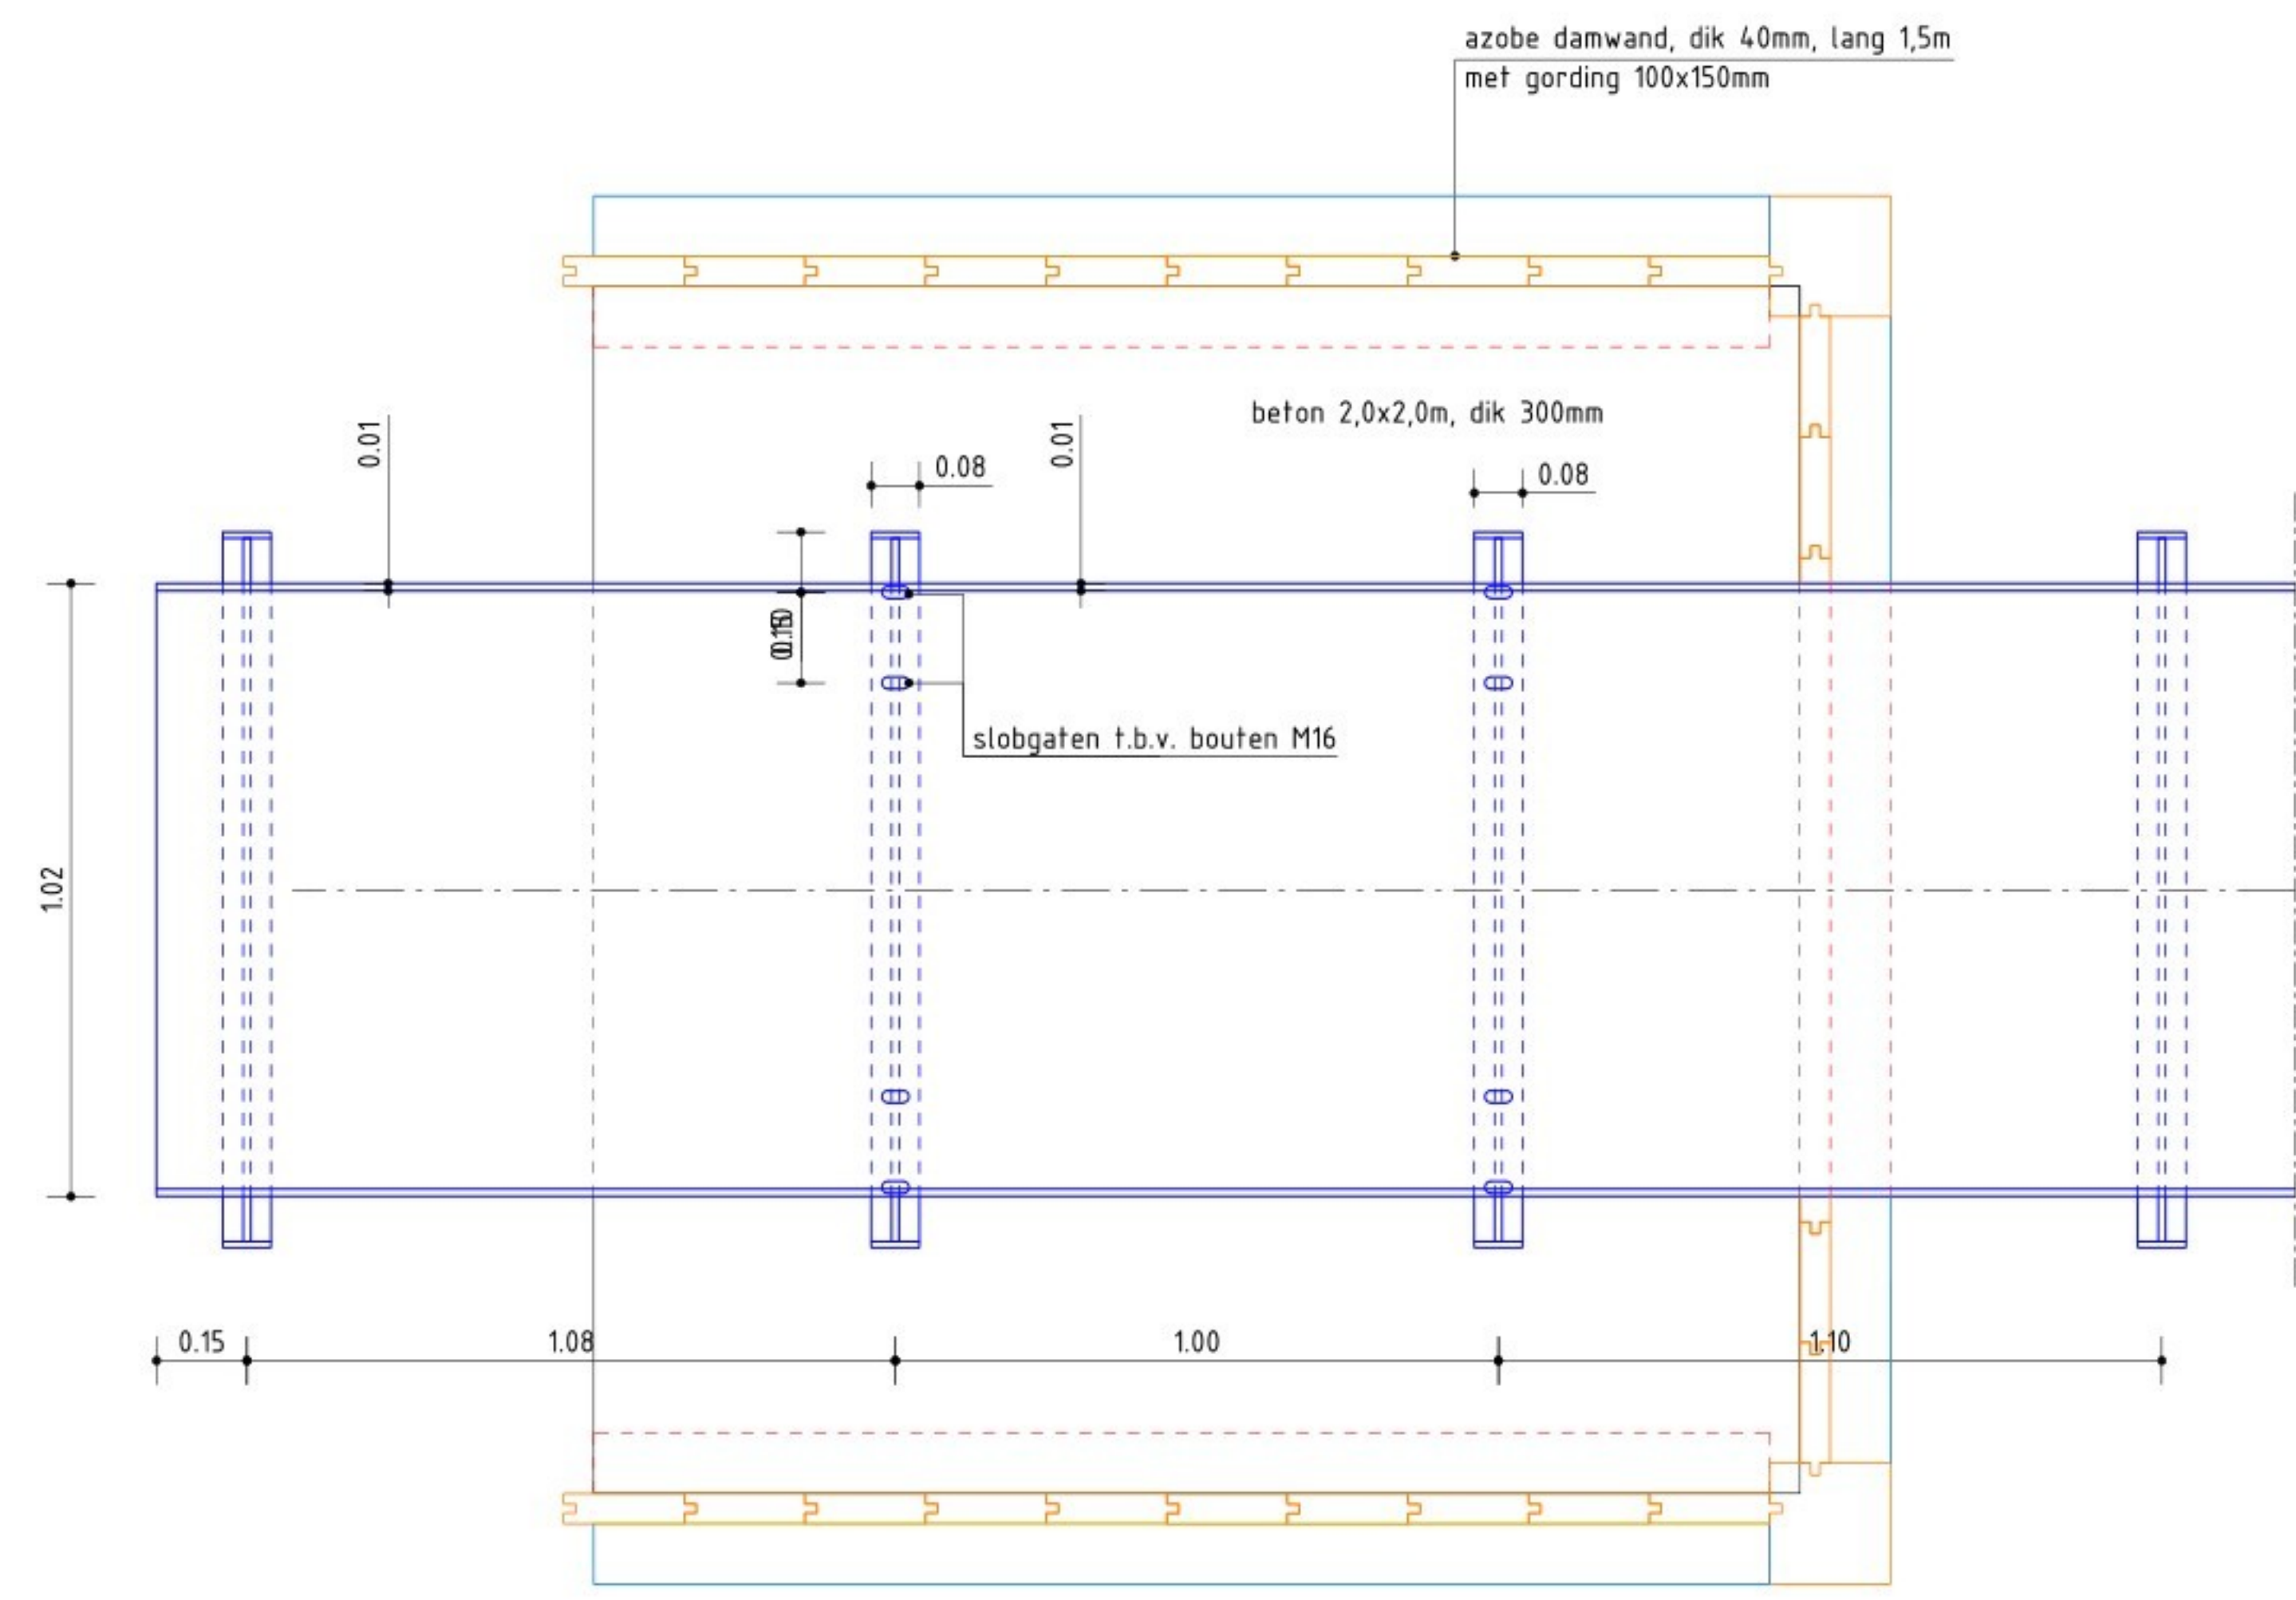

Detail 2: doorsnede landhoofd aquaduct
schaal 1:10

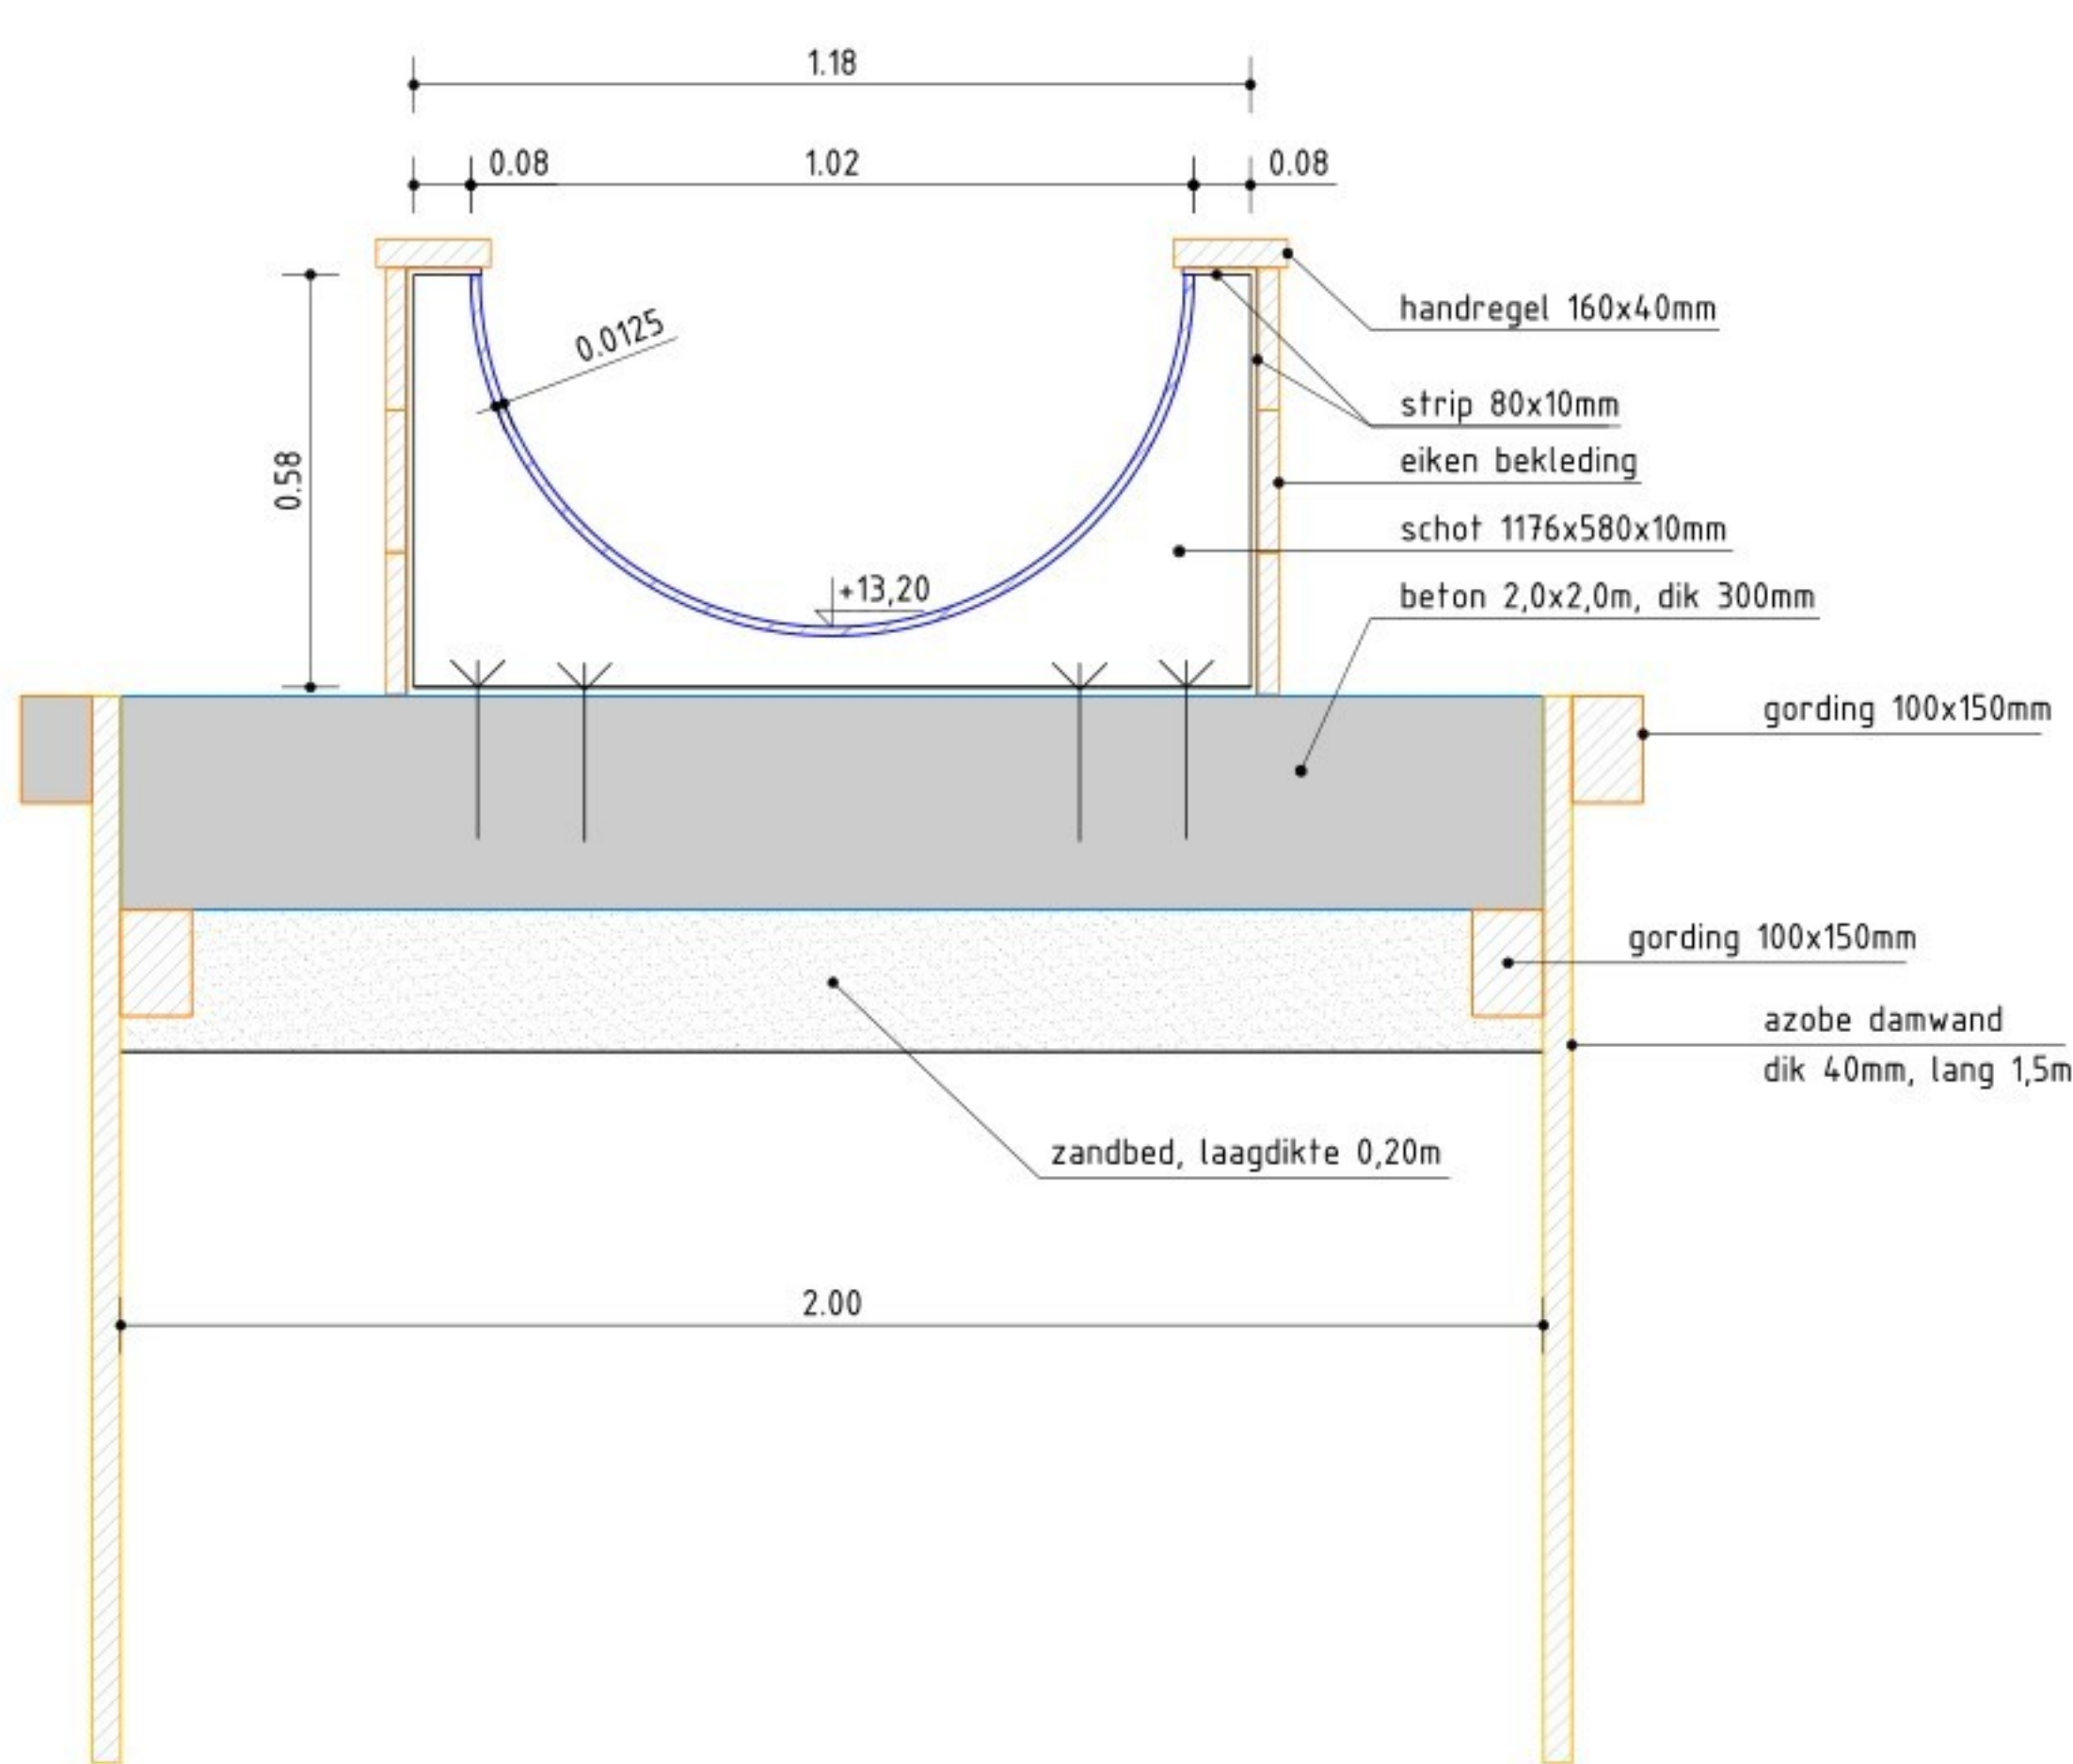


Situatieoverzicht aquaduct,
schaal 1:100

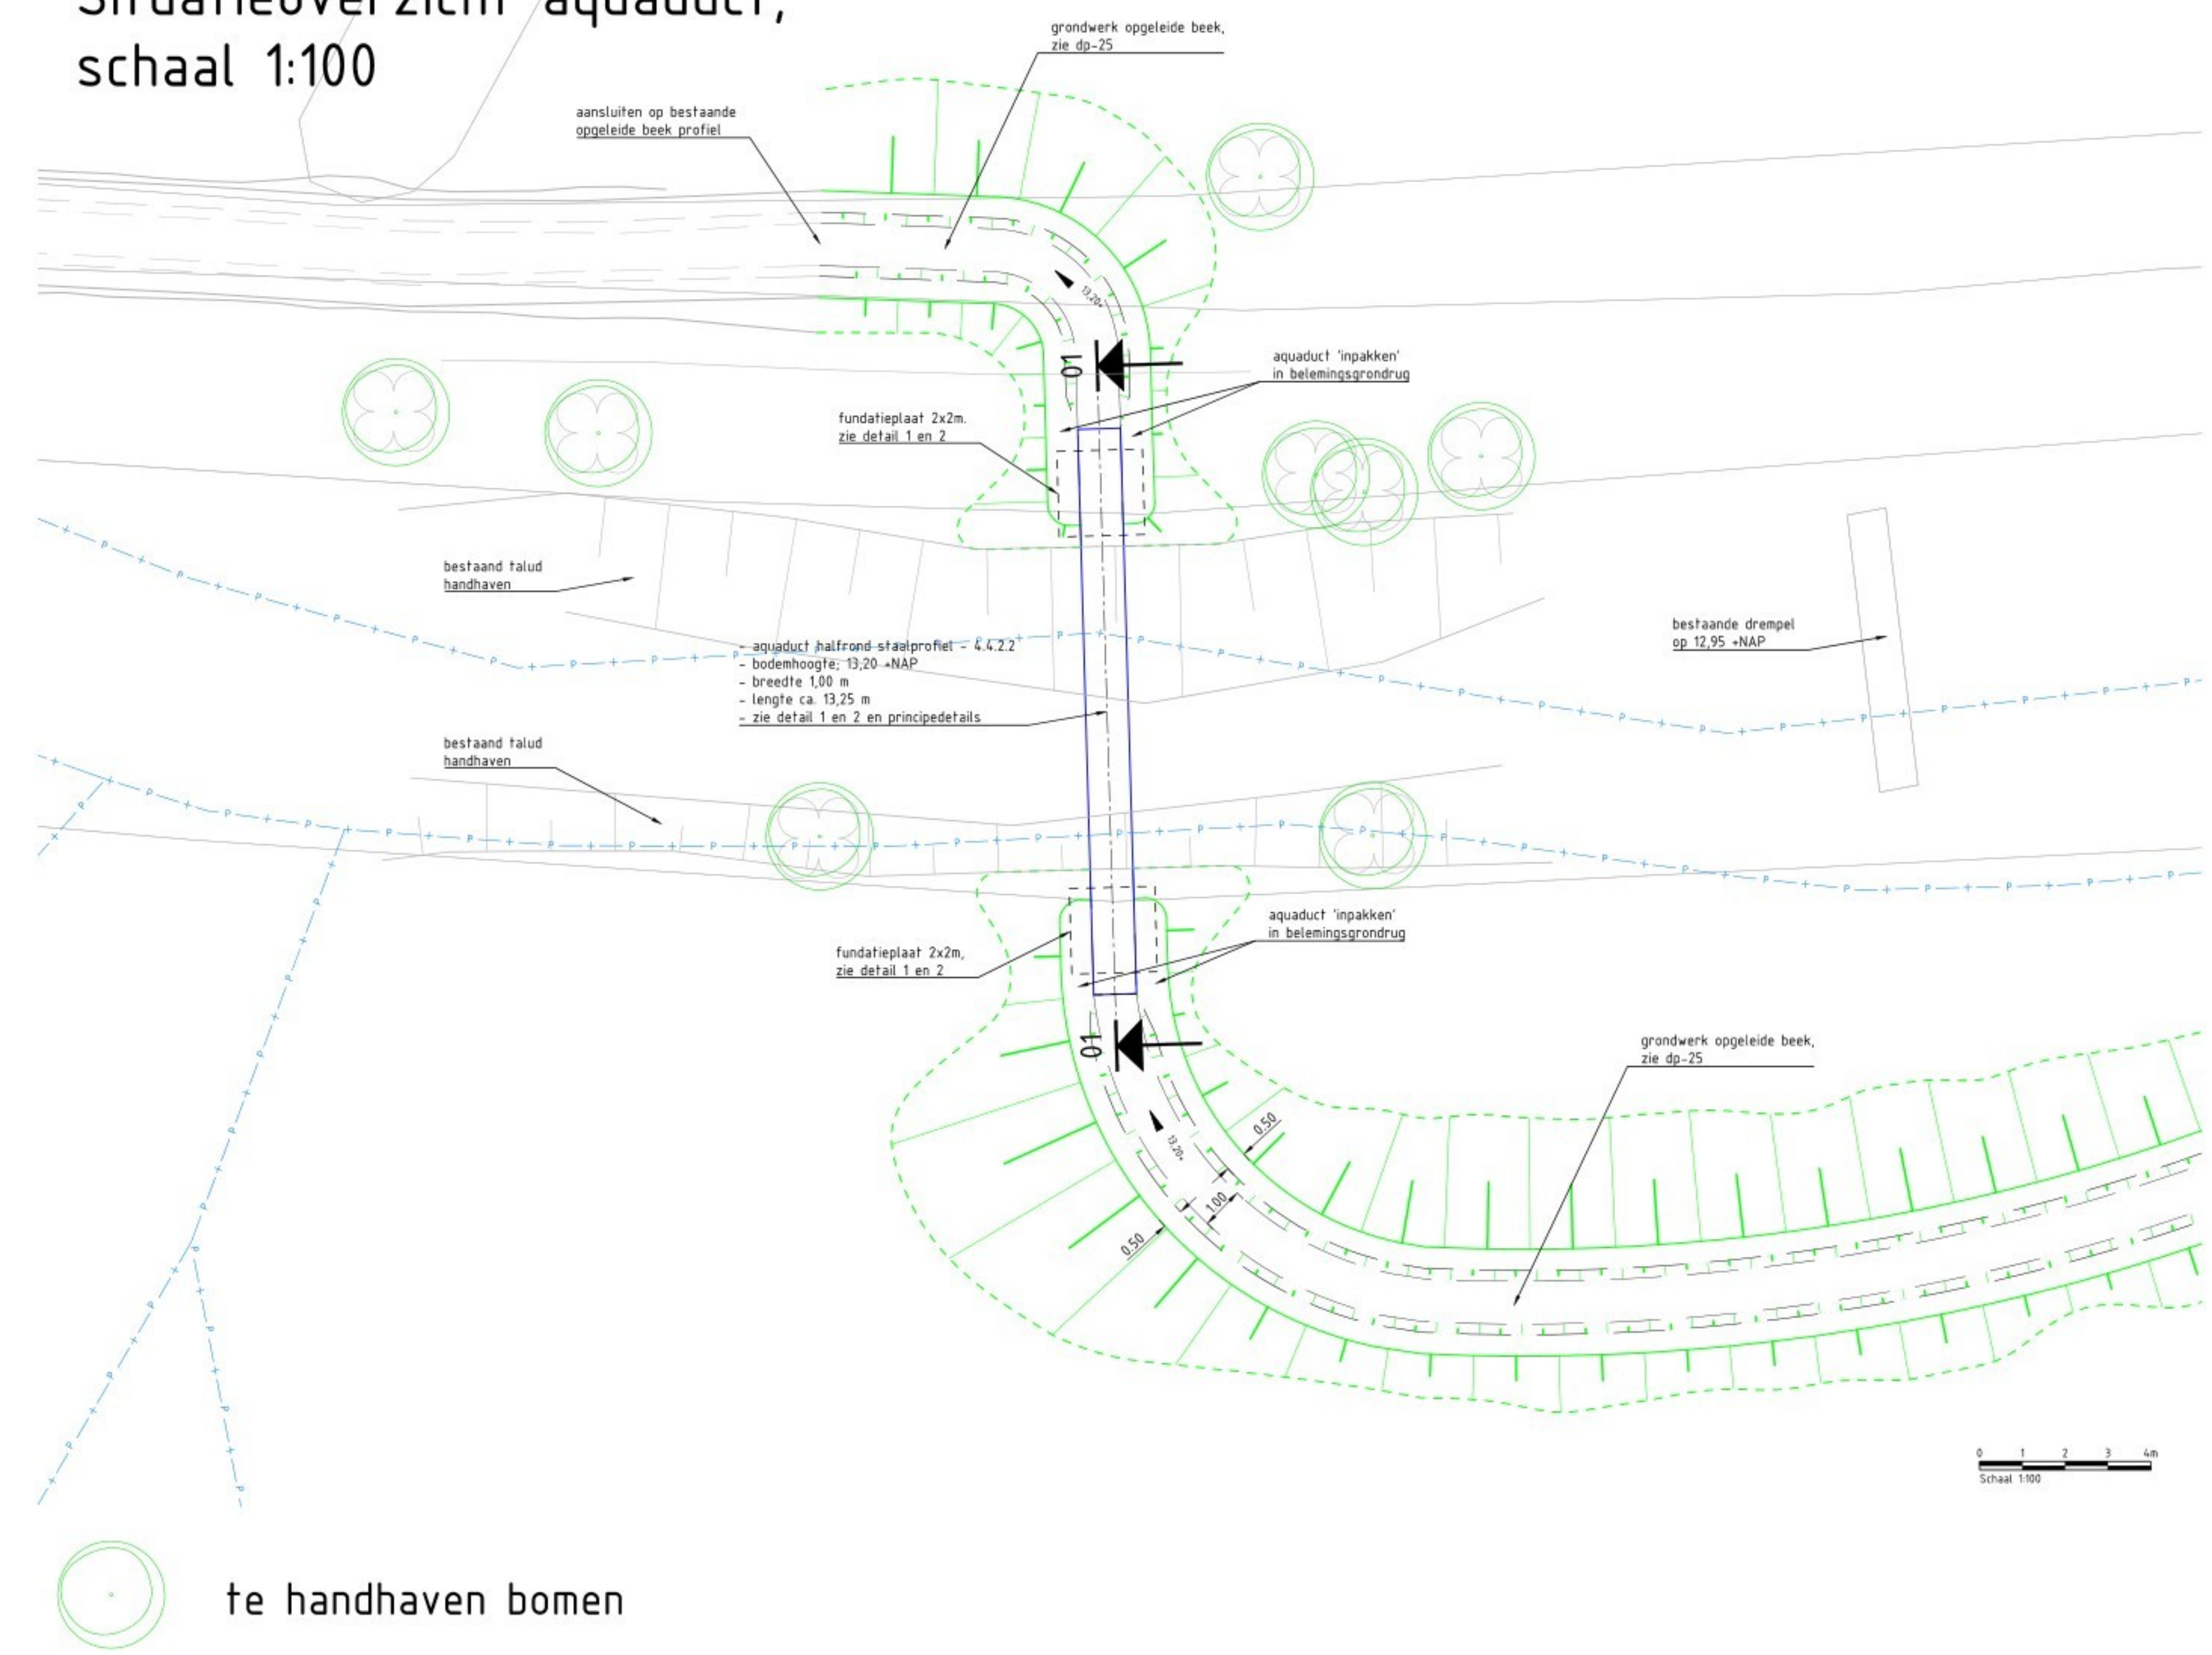


te handhaven bomen

Principe detail aquaduct
dwp 01-01, schaal 1:50

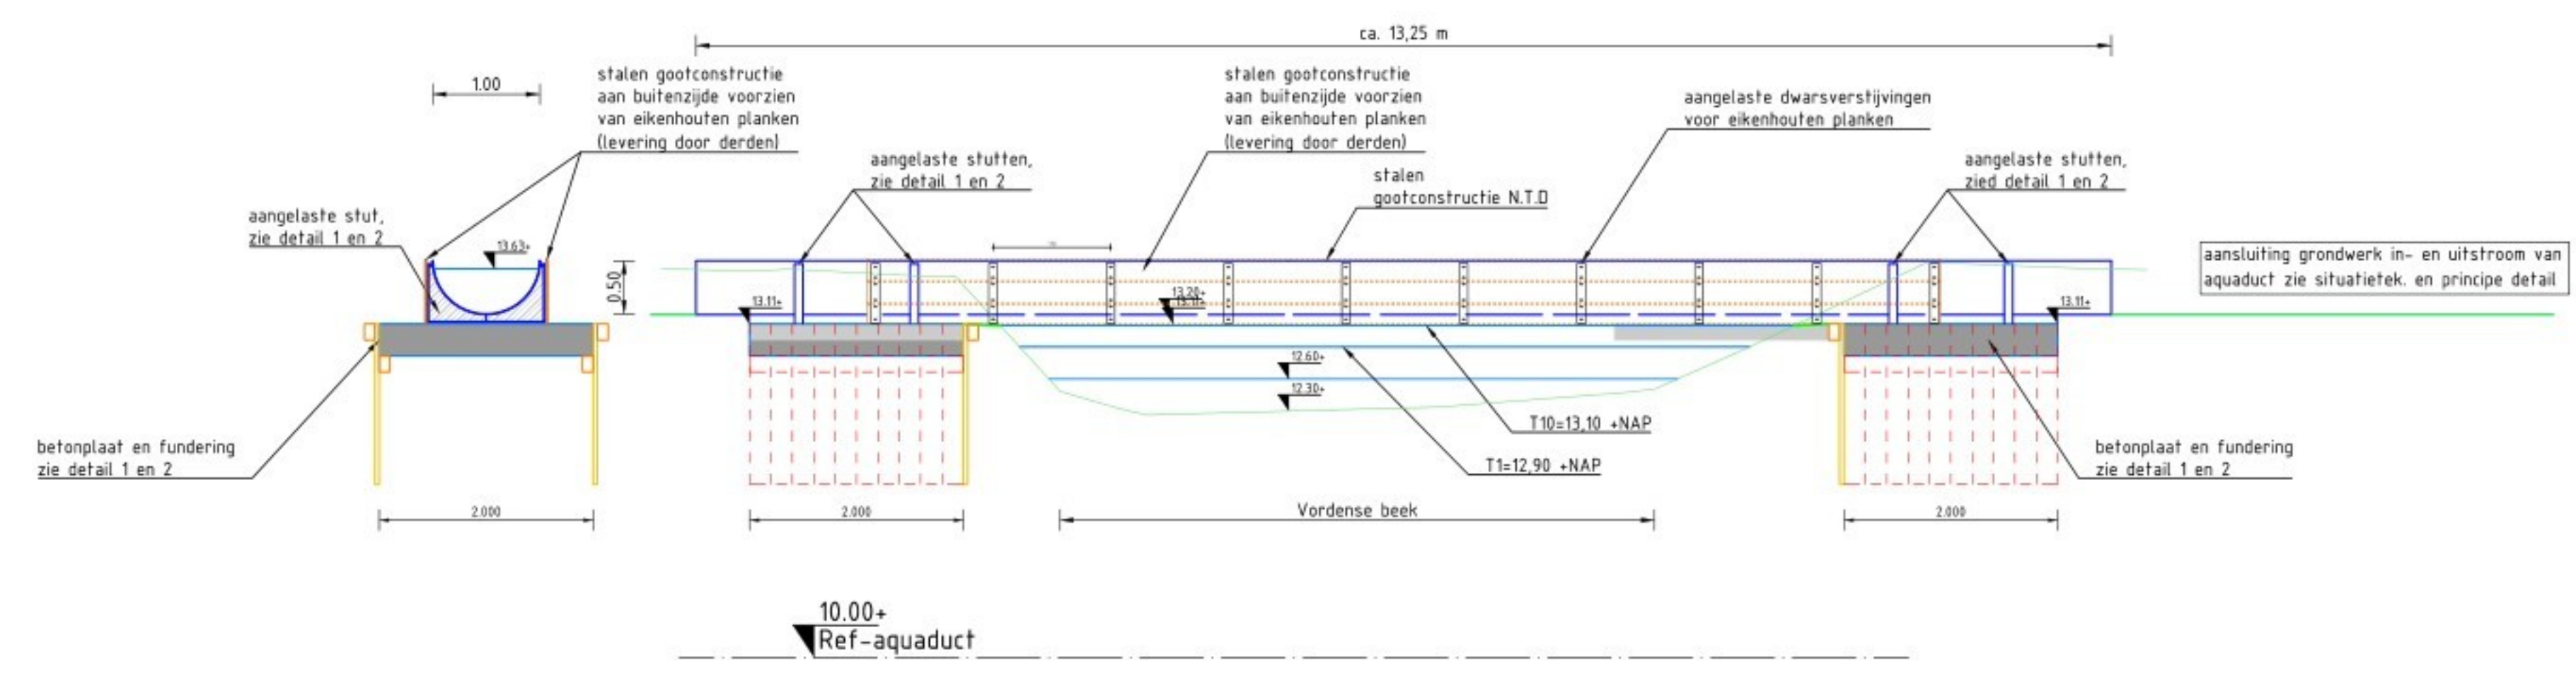

Principe detail grondwerkaansluiting aquaduct
dwp 01-01, schaal 1:50

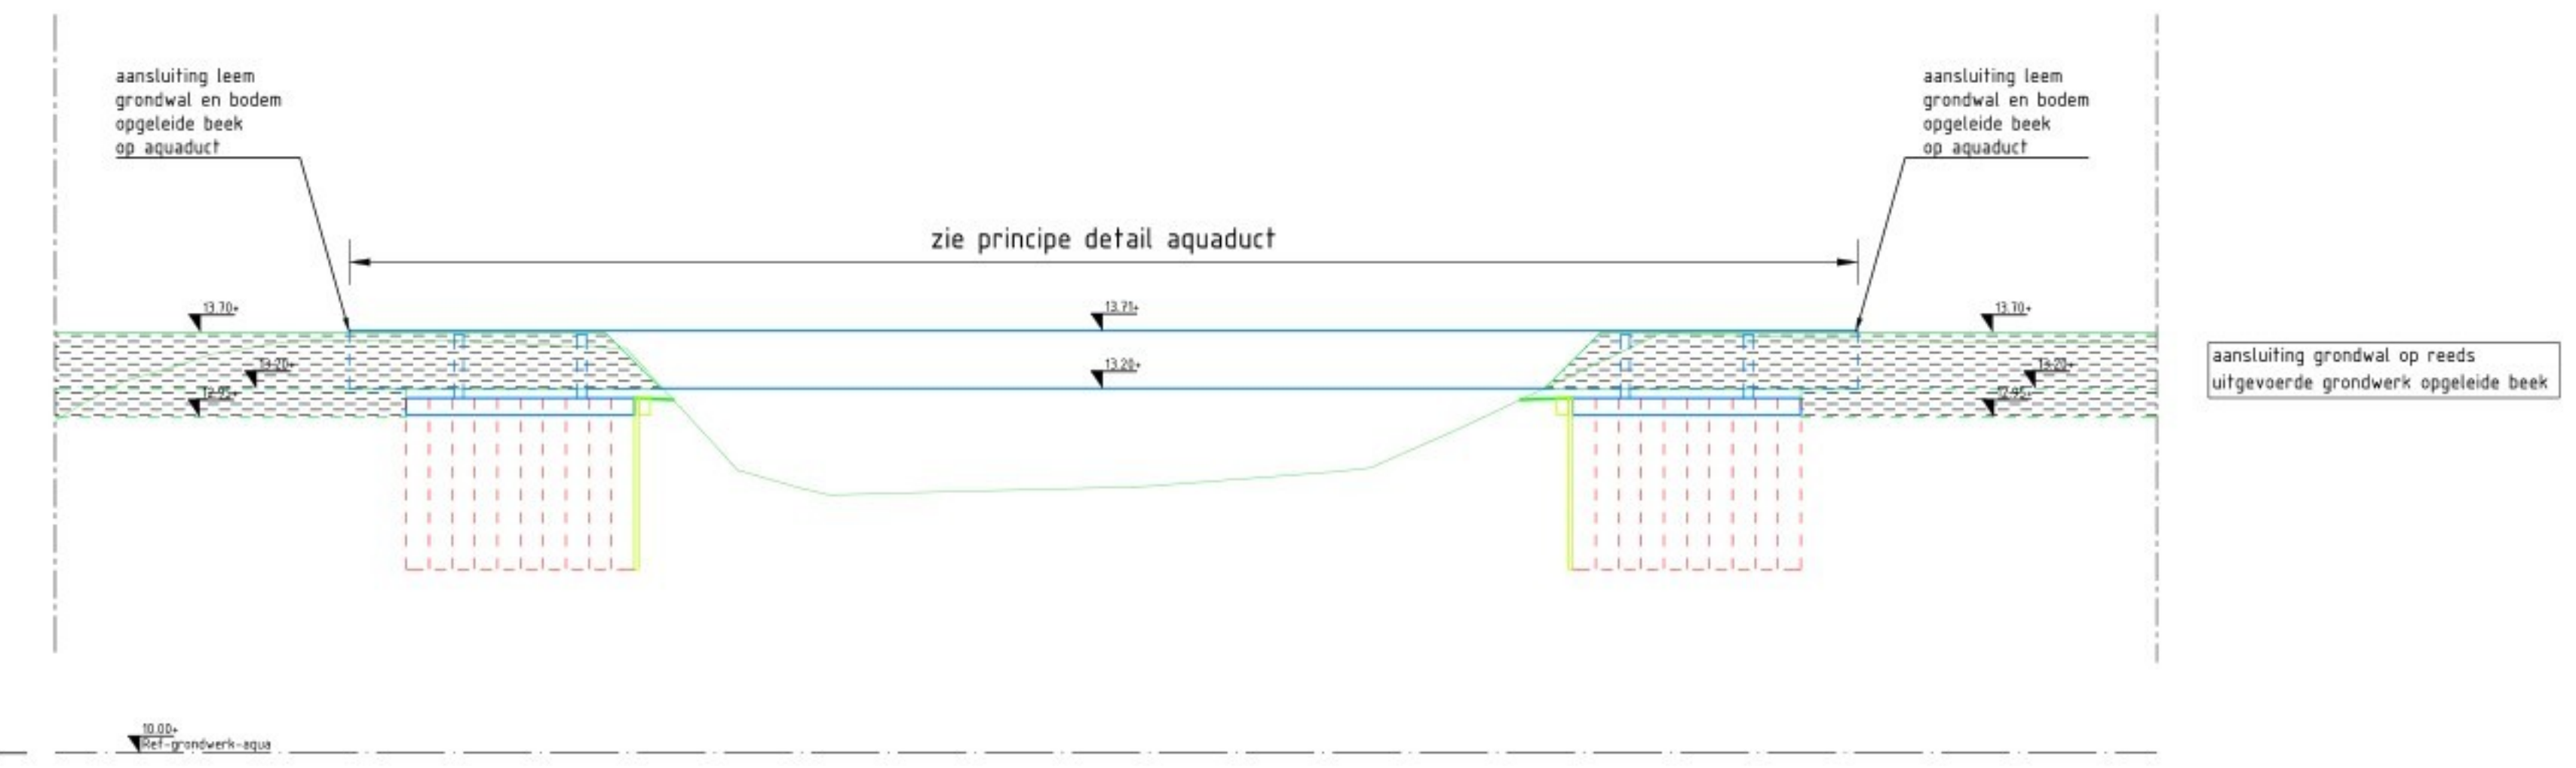

Verste	4	Deelontwerp betreffende de definitieve tekening	Con	W
Verste	3	Deelontwerp betreffende de definitieve tekening	Con	W
Oprachtgever				
Waterschap Rijn en IJssel				
Advies- en Ingenieursorganisatie Architect				
ARCADIS				
Project				
Systeemherstel landgoed 't Medler fase 2 en aansluiting op de Wiersse				
Projectnummer : 30216434				
Fase : 001				
Onderwerp : Situatie en details aquaduct				
Schaal : zie blad				
Contractnummer : ARC-2025-009				
Bladnummer : 1 van 1				
Status : DEFINITIEF				
Tekeningsnummer : 4103				
Versie : 4				