





Situatieoverzicht hoog hekwerk
kruising Baakse beek/toegangsweg Wiersserbroekweg 6
schaal 1:50

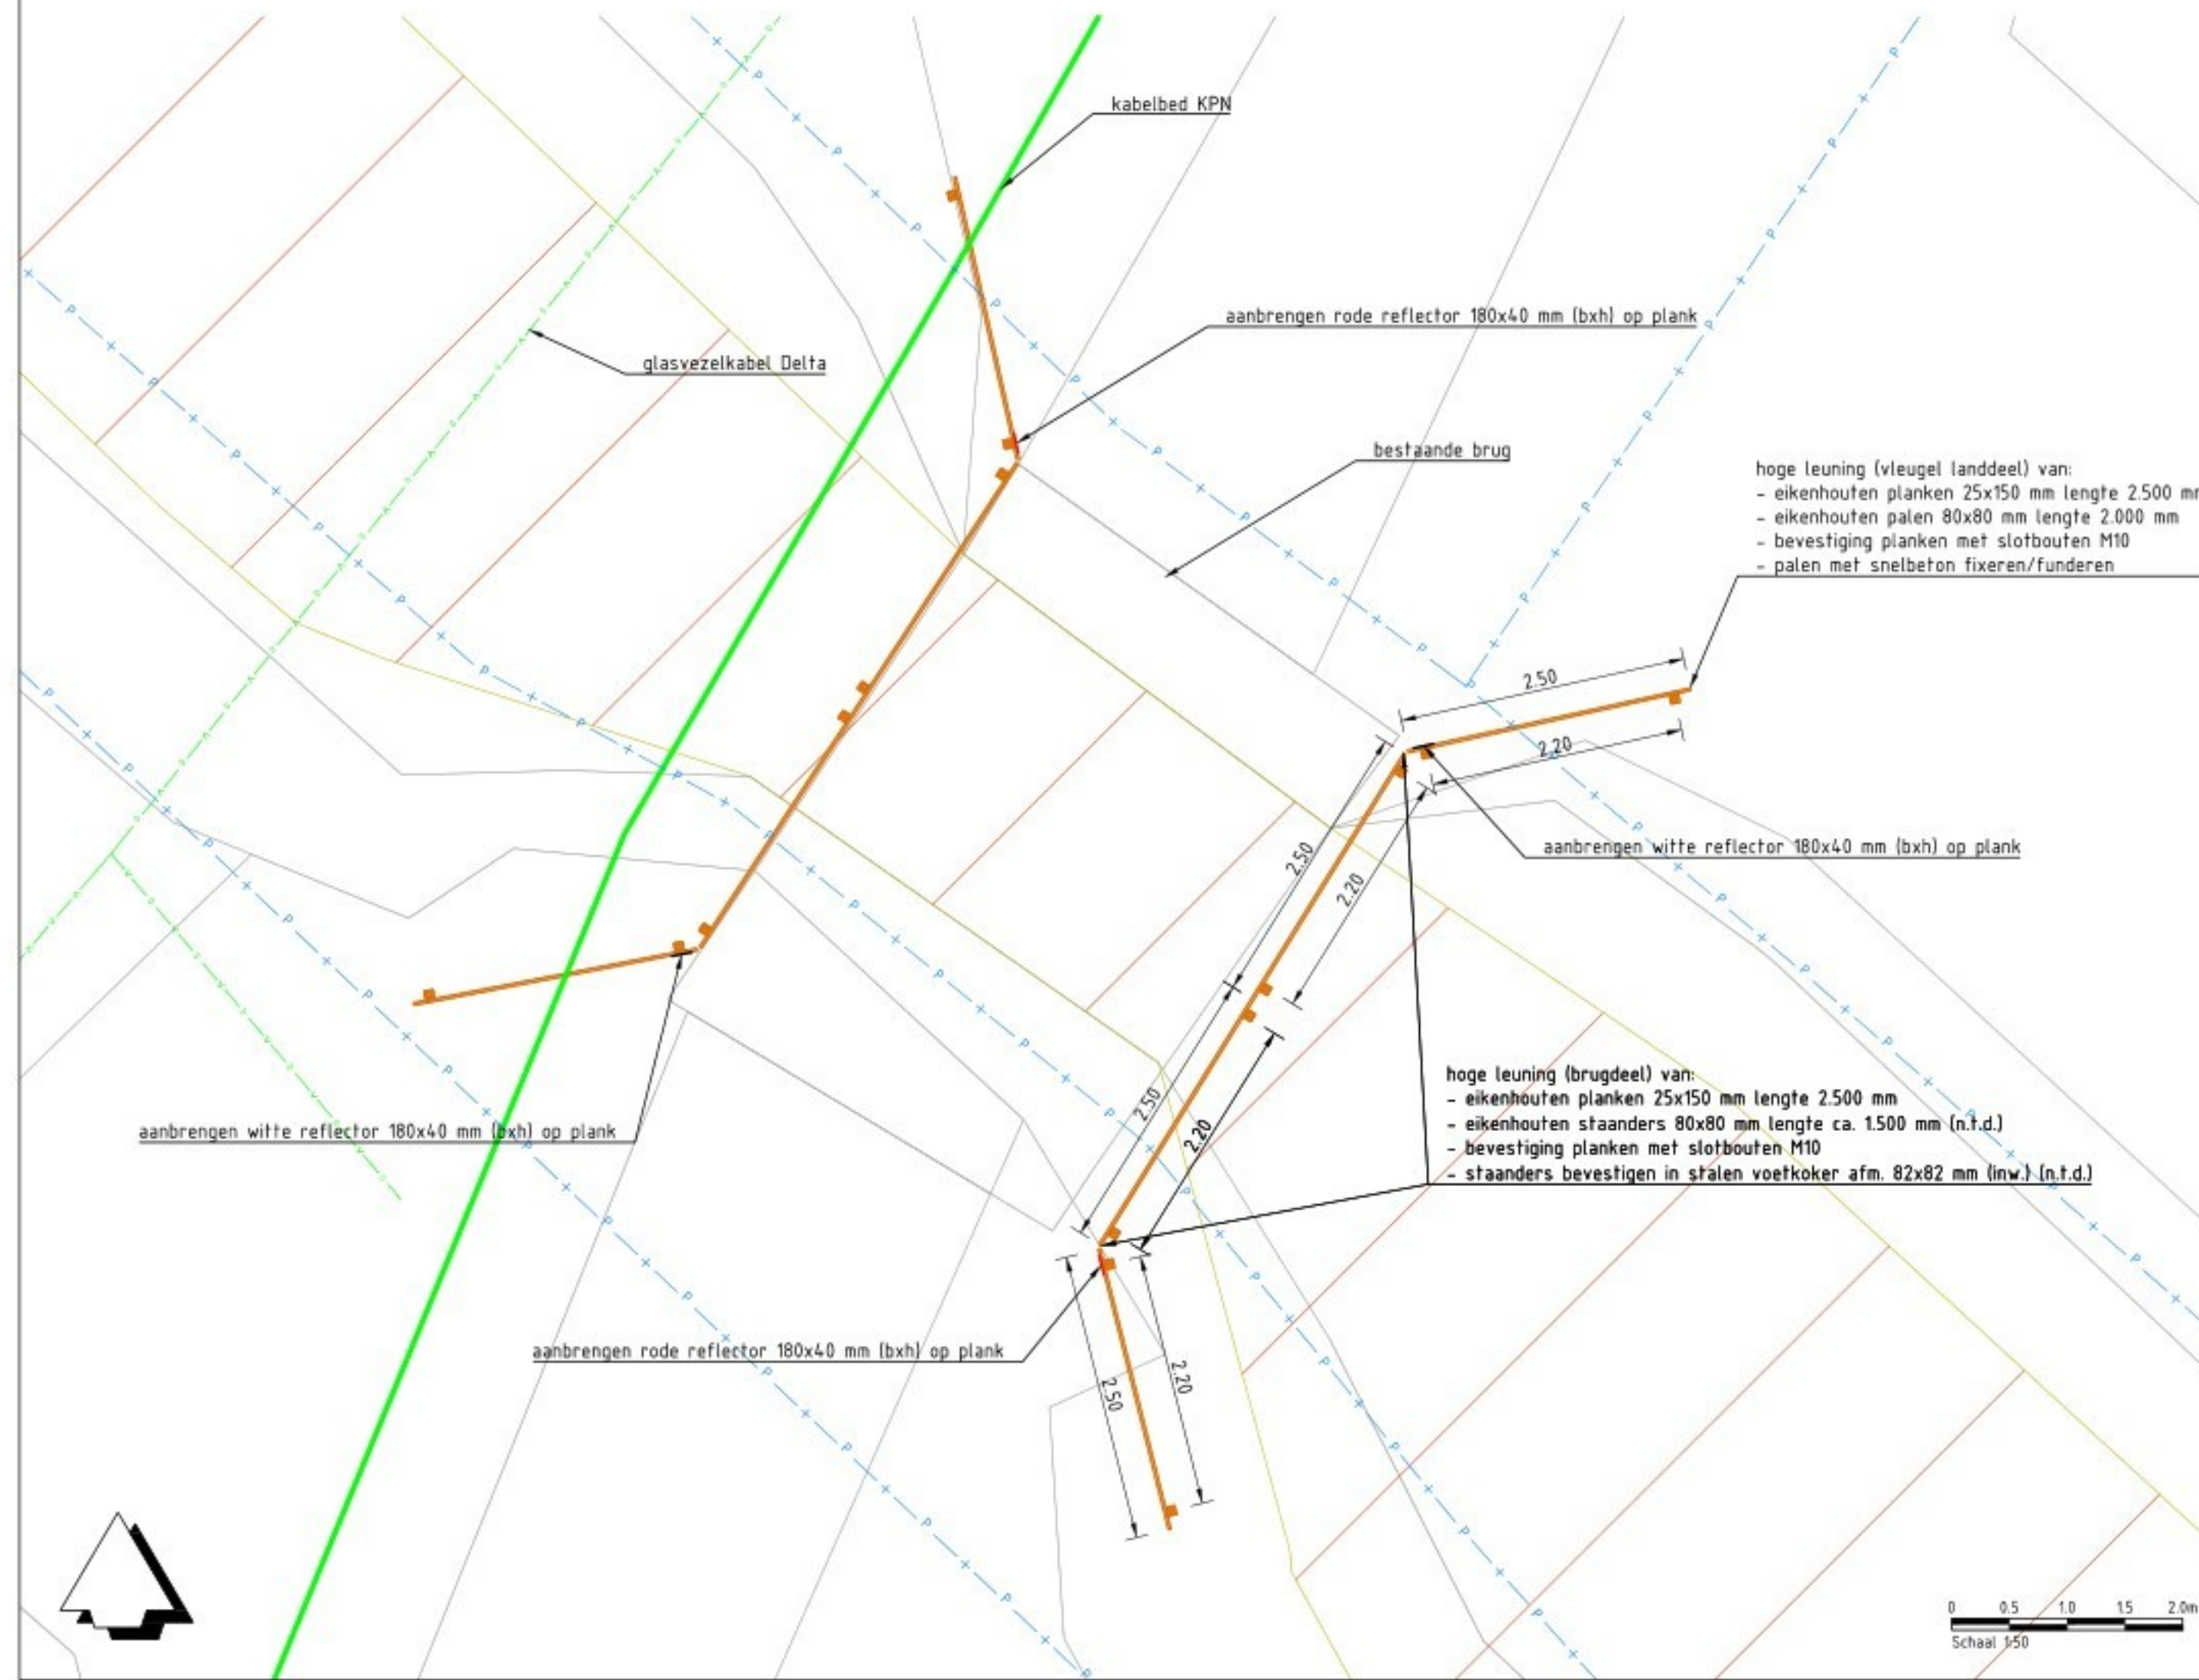

Situatieoverzicht hoog hekwerk
kruising Baakse beek/Ganzesteeg
schaal 1:50

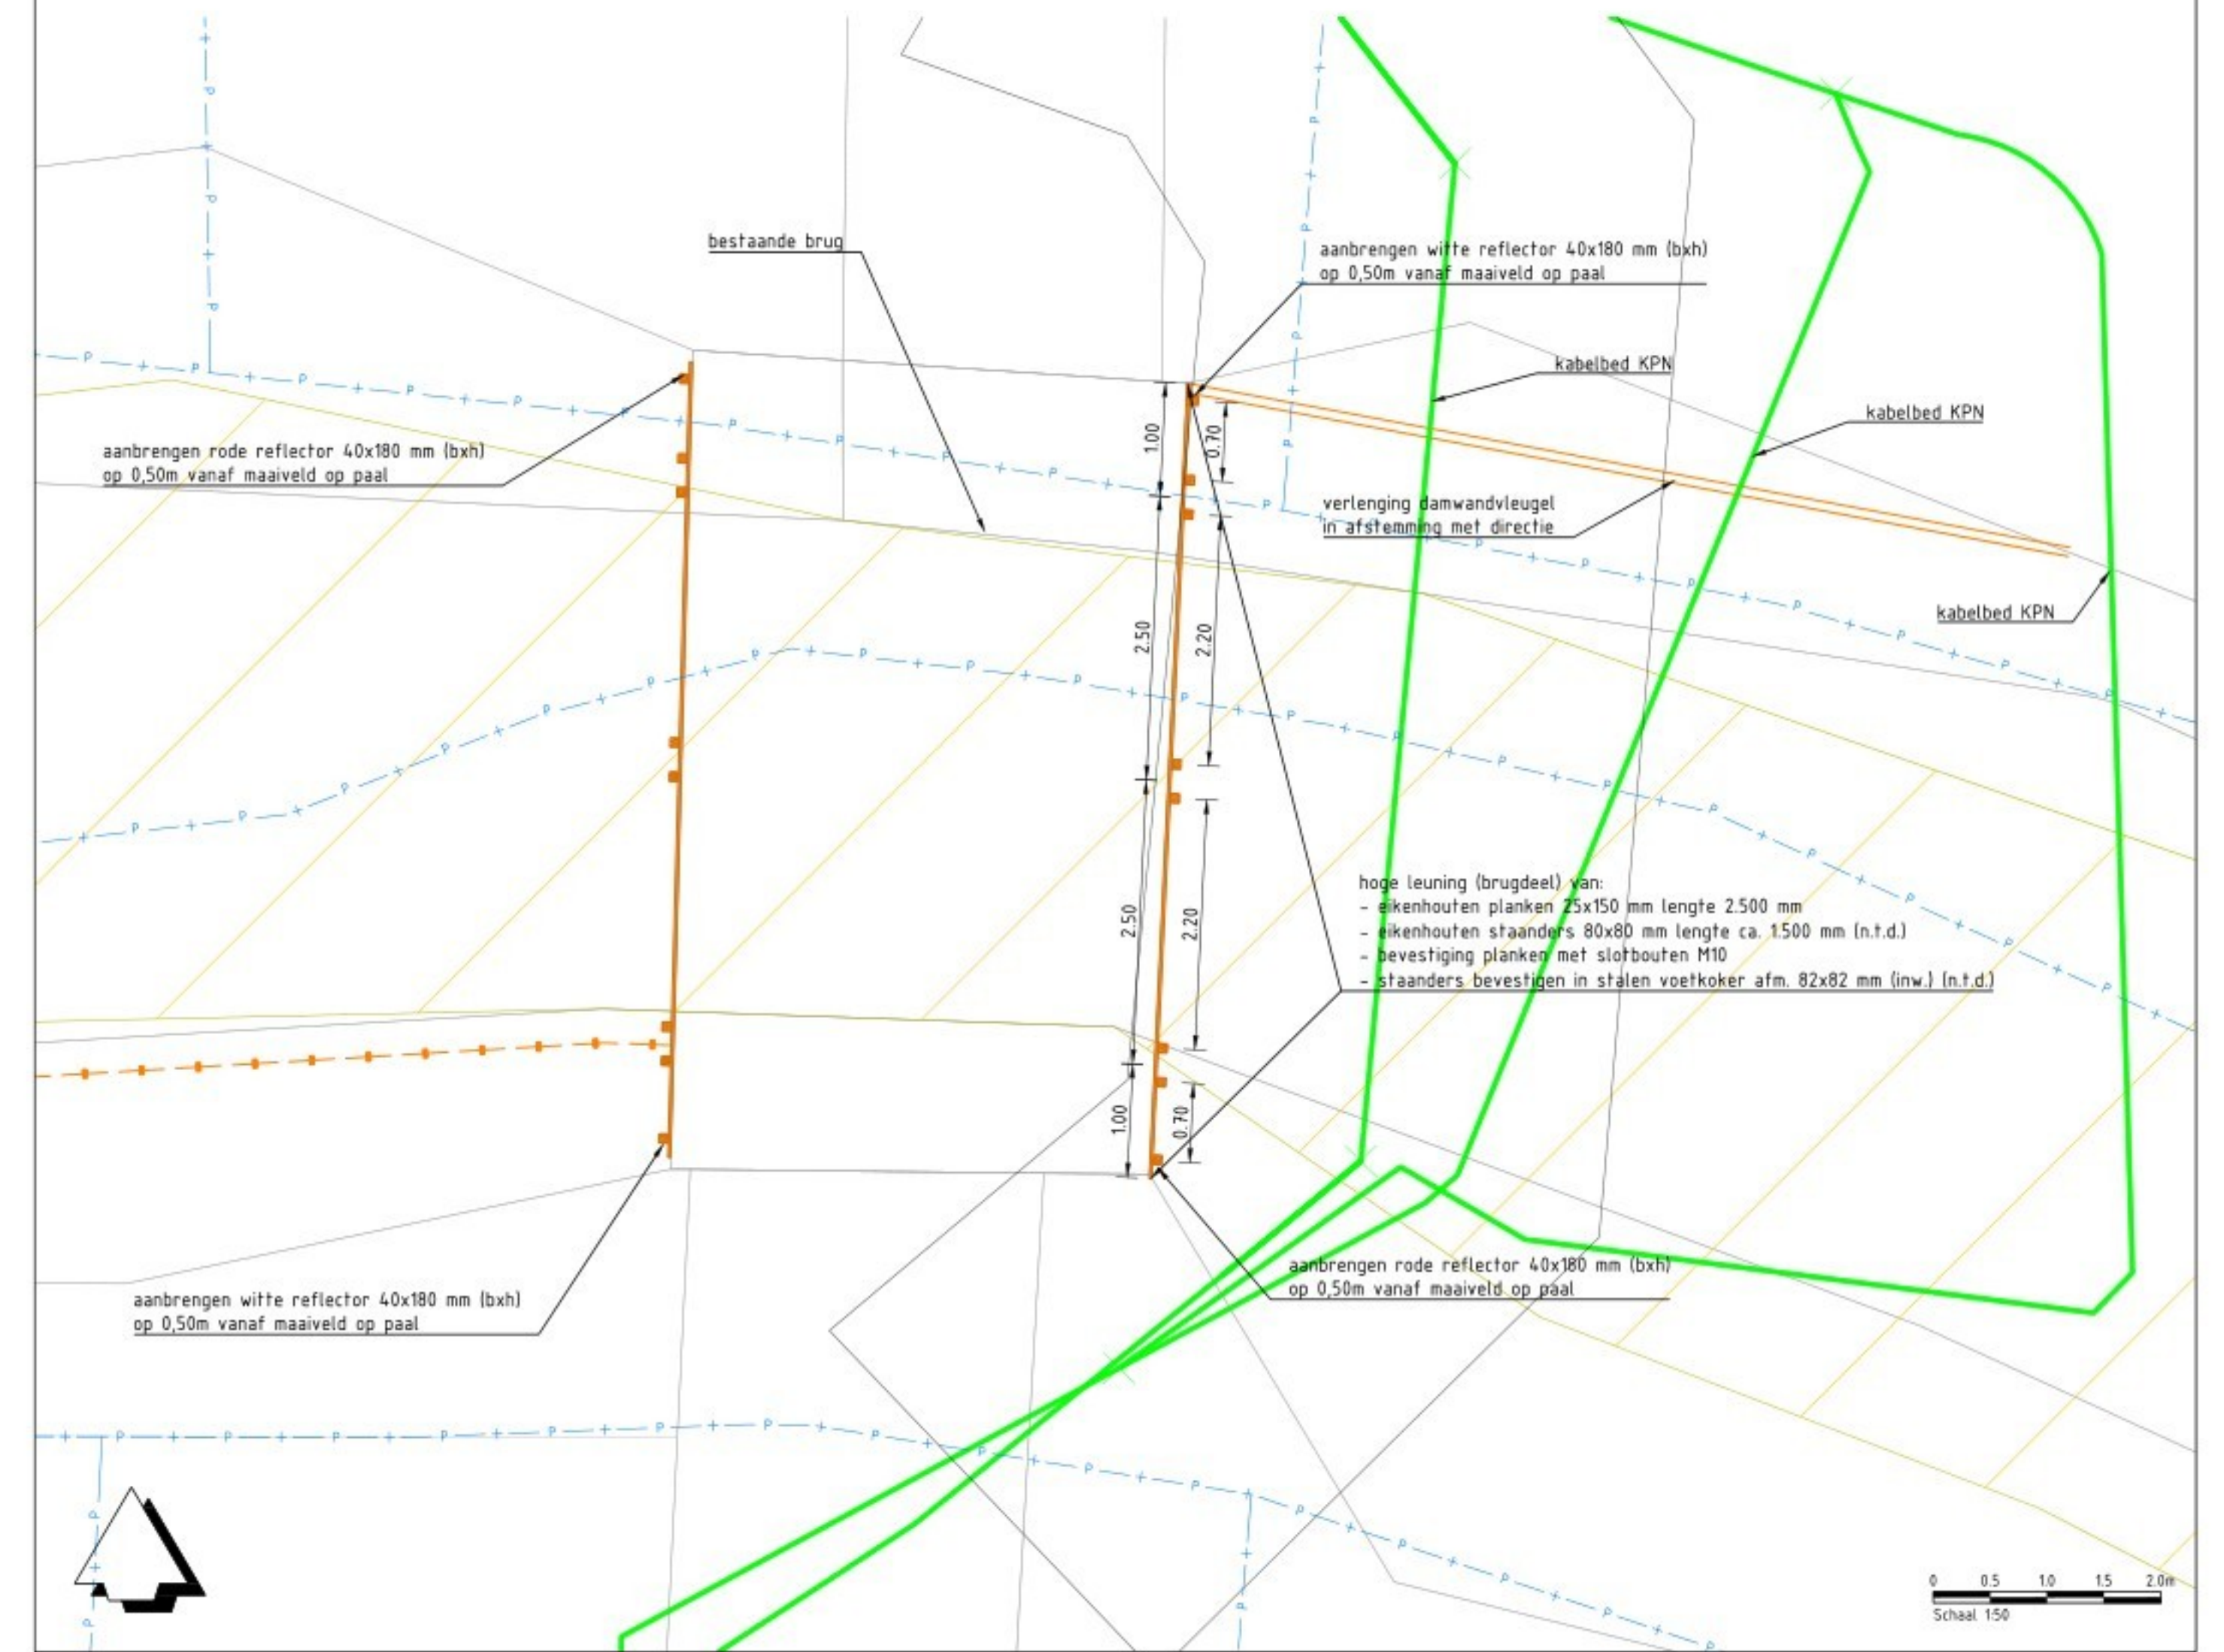

Principe hoge leuning bevestiging
aan bestaande brug
schaal 1:10

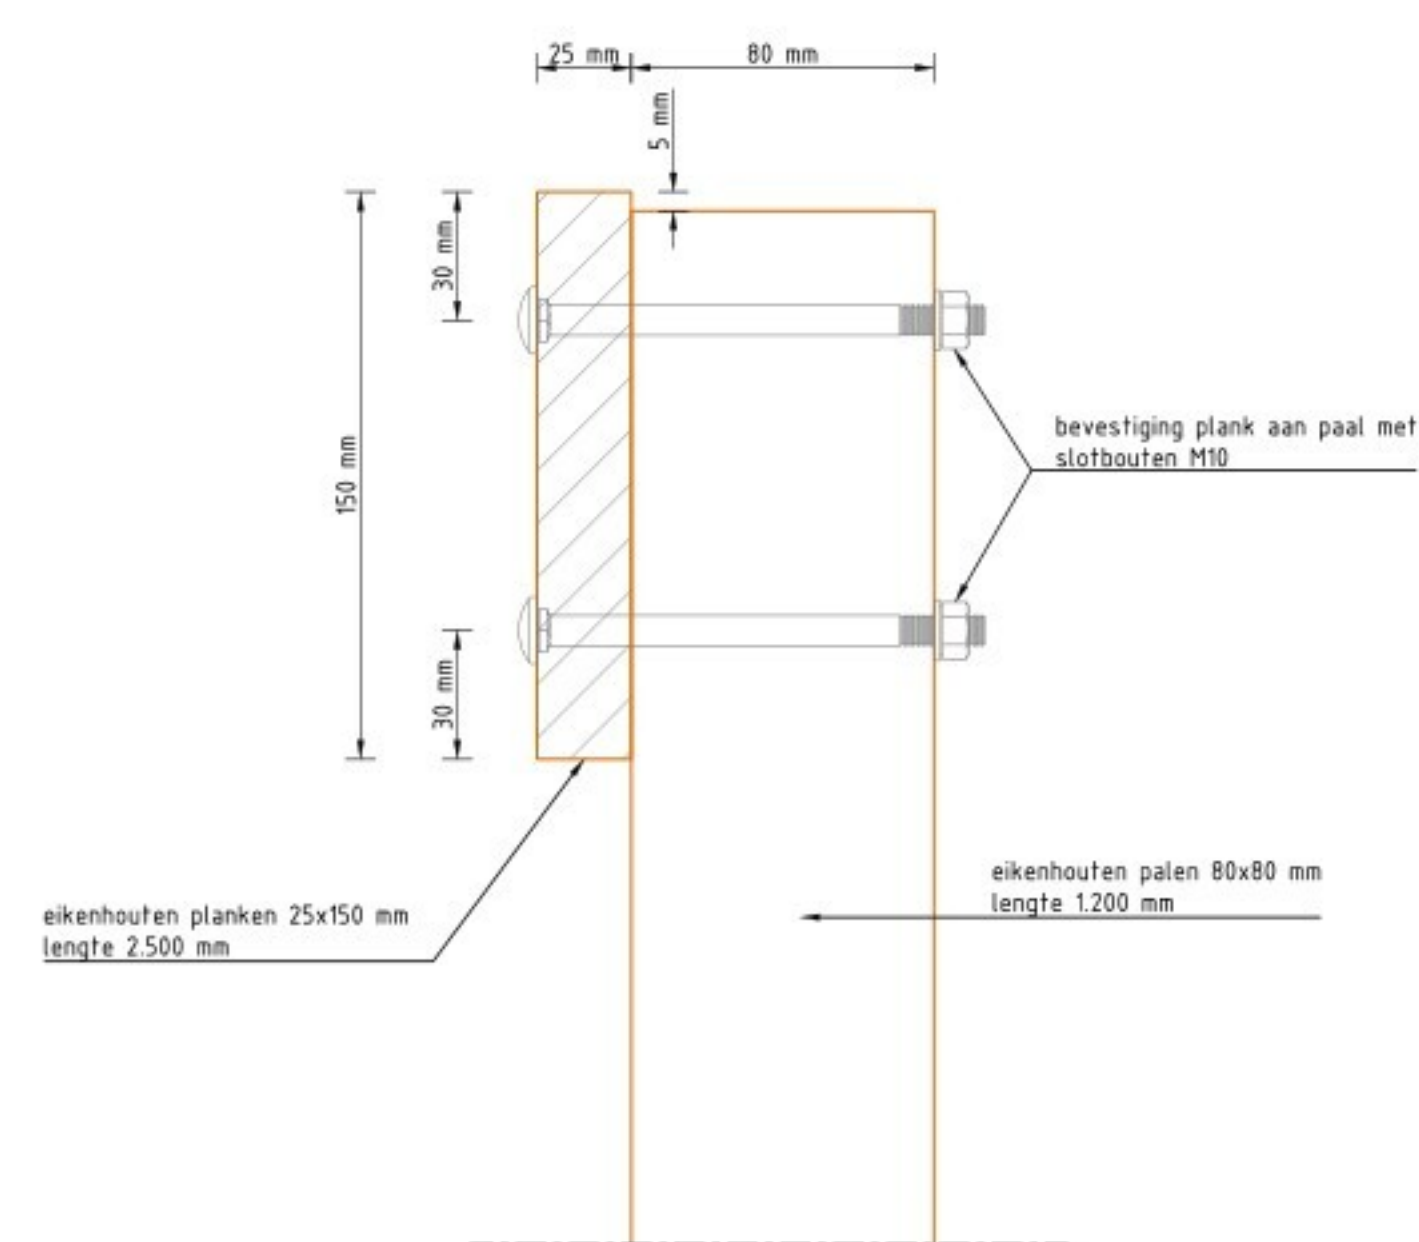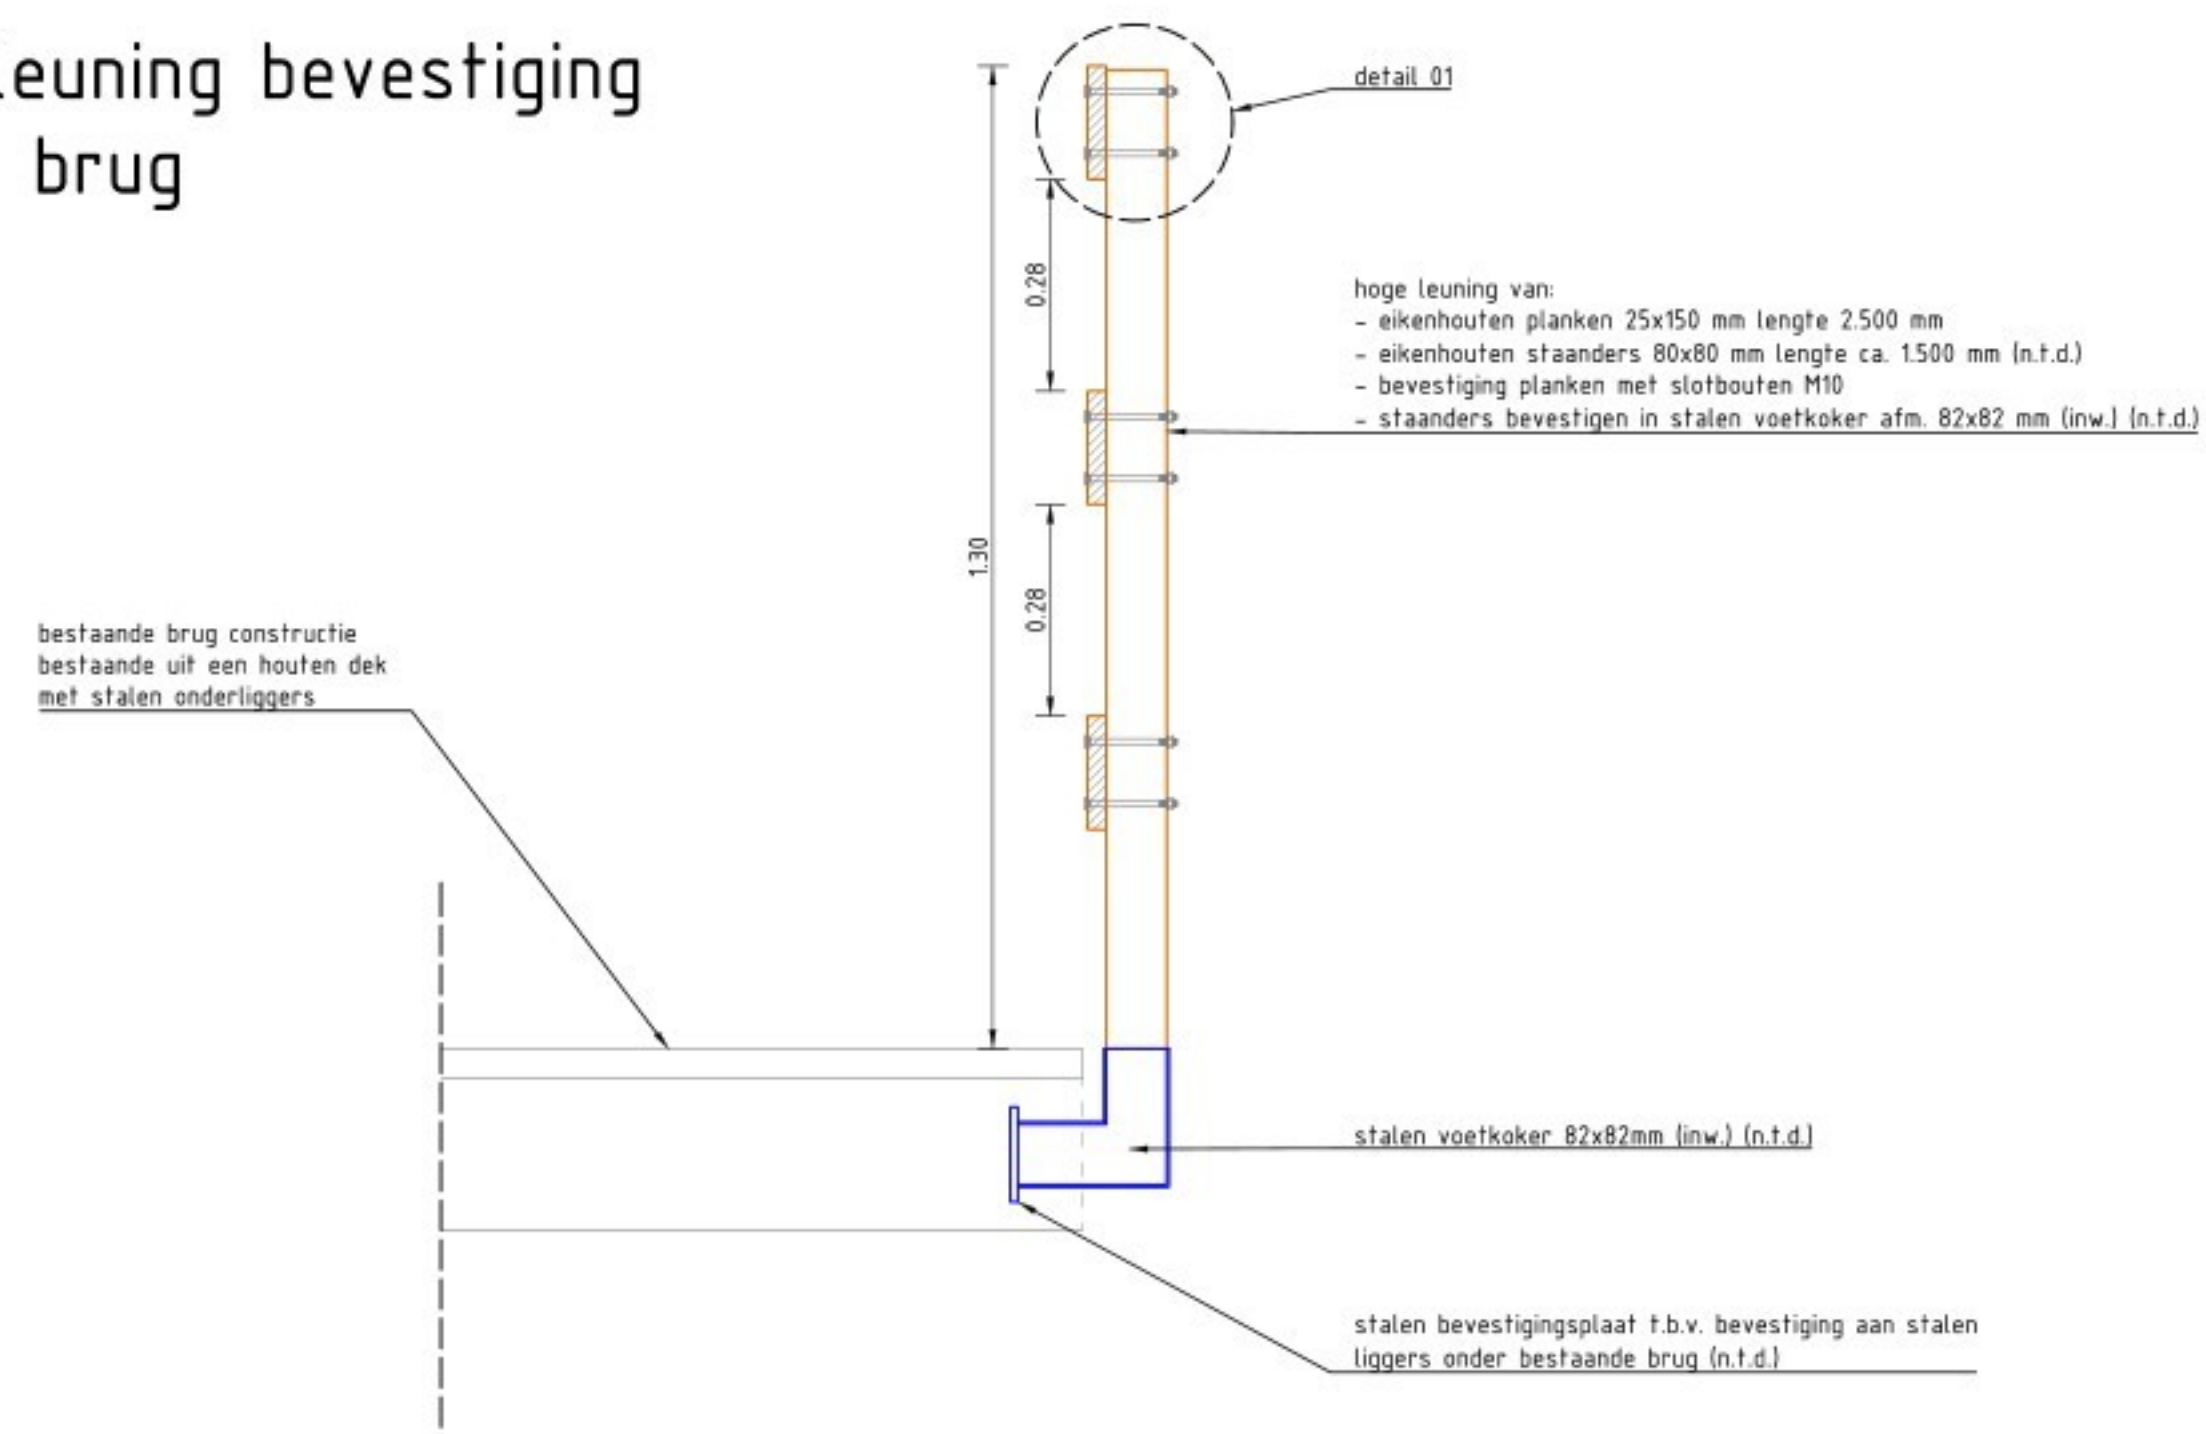

Detail 01
schaal 1:2

Versie 4	Omschrijving: behorend bij definitief bestek		
Datum: 29-08-2025	Get:	Con:	Vrij:
Versie 3	Omschrijving: Behorend bij concept bestek		
Datum: 11-07-2025	Get:	Con:	Vrij:

Opdrachtgever

Contact

Waterschap Rijn en IJssel

Advies- en Ingenieursorganisatie

Architect



Project

Contact

Systeemherstel landgoed 't Medler fase 2 en aansluiting op de Wiersse

Projectnummer : 30216434
 Fase : 00+

Security Category:
 AS2

Onderwerp

Detail hoge leuningen t.h.v.
 kruising Baakse beek met de Ganzesteeg en
 toegangsweg Wiersserbroekweg 6

Schaal : 1:50 / 1:2
 Contractnummer: ARC-2025-009

Bladformaat: A1
 Bladnummer: 1 van 1

Status :
DEFINITIEF

Tekeningnummer:
4109

Versie:
4