

Situatieoverzicht duiker 4.7.1.3
schaal 1:100

DP-20

aanbrengen steenbestorting
bovenburen breuksteen 90-250 mm,
laagdikte 0.30m

damwand 60x1500mm
met gording 50x100mm

aanbrengen rechthoekige duiker,
beton 2.50 x 1.00m (bxhl), BOK 12.10 +NAP
op grondverbetering, laagdikte 0.25m
bodem duiker aanvullen met zand
tot 12.25 +NAP

stootplaten
afm. 2.00x1.00x0.20 m

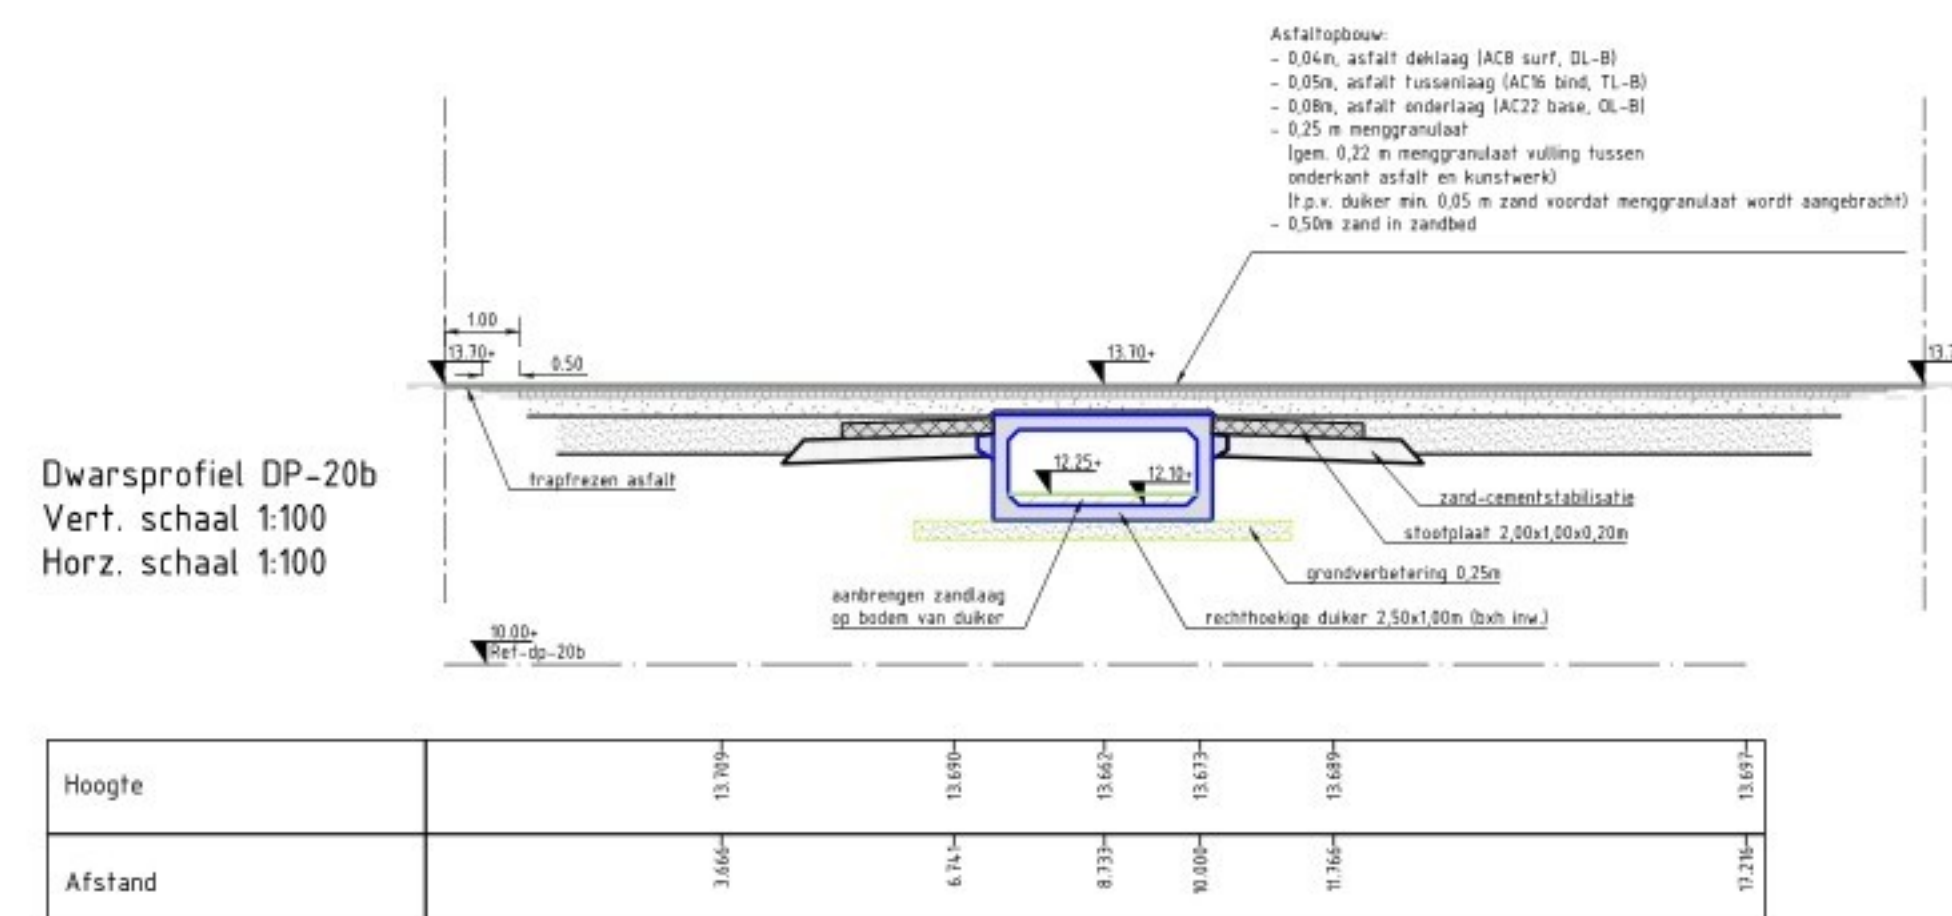
vervangen asfaltverharding

DP-20b

damwand 60x1500mm
met gording 50x100mm

2.85
2.50
2.00
1.00
0.30
0.25
0.10
0.05
0.025
0.0125

0 1 2 3 4m
Schaal 1:100

Dardik