



Dwarsprofiel DP-23
Vert. schaal 1:100
Horz. schaal 1:100




Dwarsprofiel DP-24
Vert. schaal 1:100
Horz. schaal 1:100

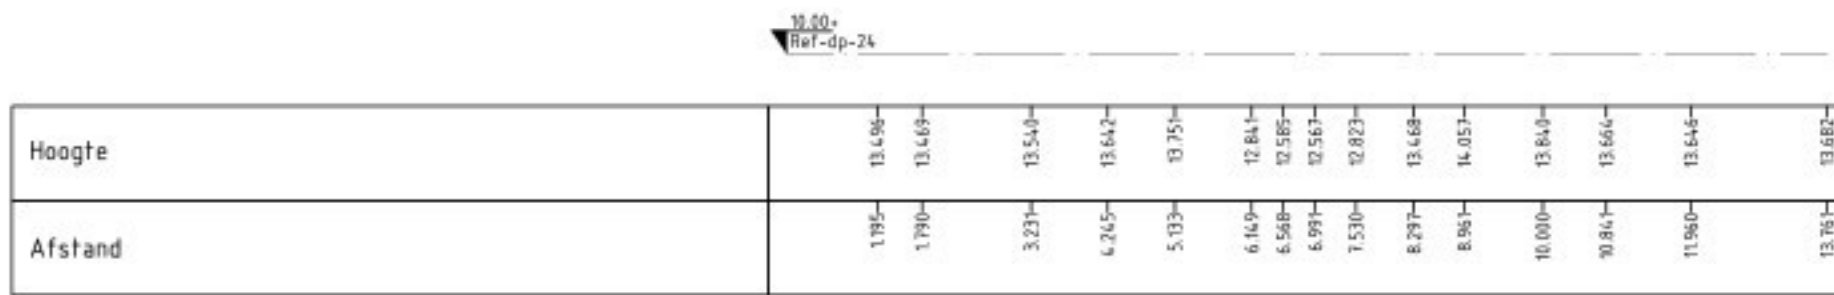


Dwarsprofiel DP-25
Vert. schaal 1:100
Horz. schaal 1:100

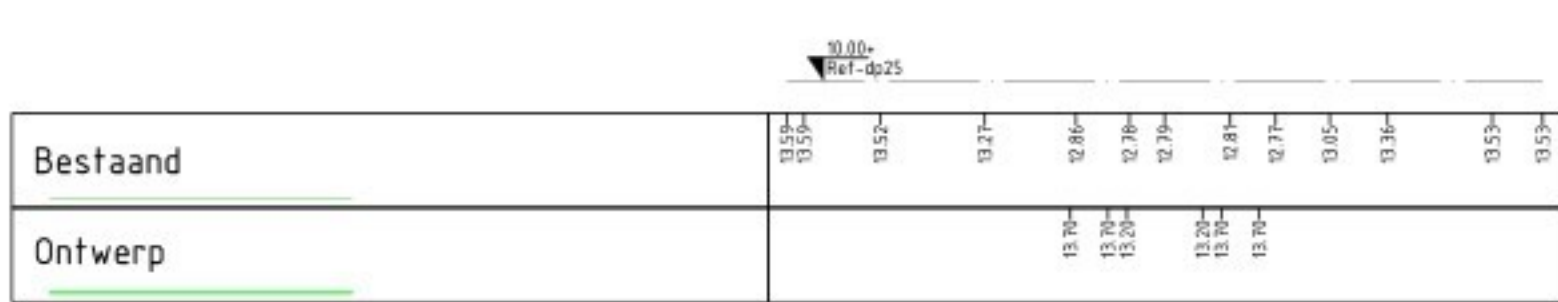

Lengteprofiel LP-26
Vert. schaal 1:100
Horz. schaal 1:100

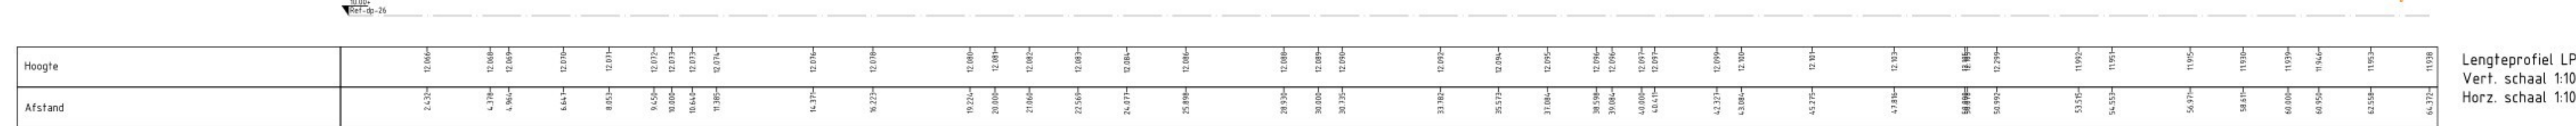

Lengteprofiel LP-27
Vert. schaal 1:100
Horz. schaal 1:100

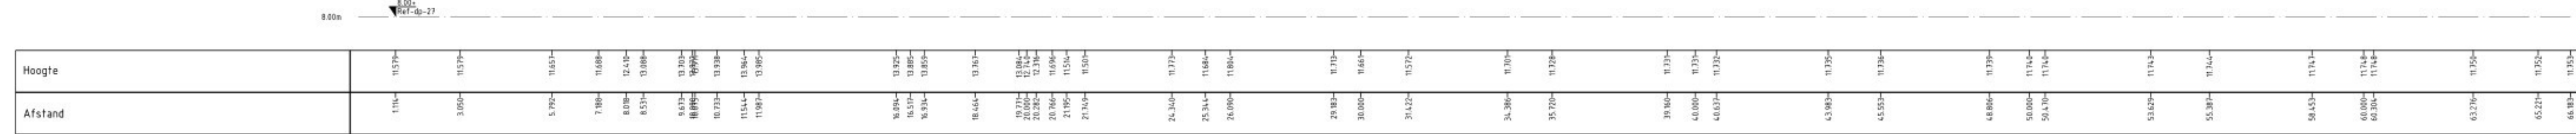


Lengteprofiel LP-28
Vert. schaal 1:100
Horz. schaal 1:100




Lengteprofiel LP-29
Vert. schaal 1:100
Horz. schaal 1:100



Dwarsprofiel DP-32
(principe ophoging loopplank)
Vert. schaal 1:100
Horz. schaal 1:100

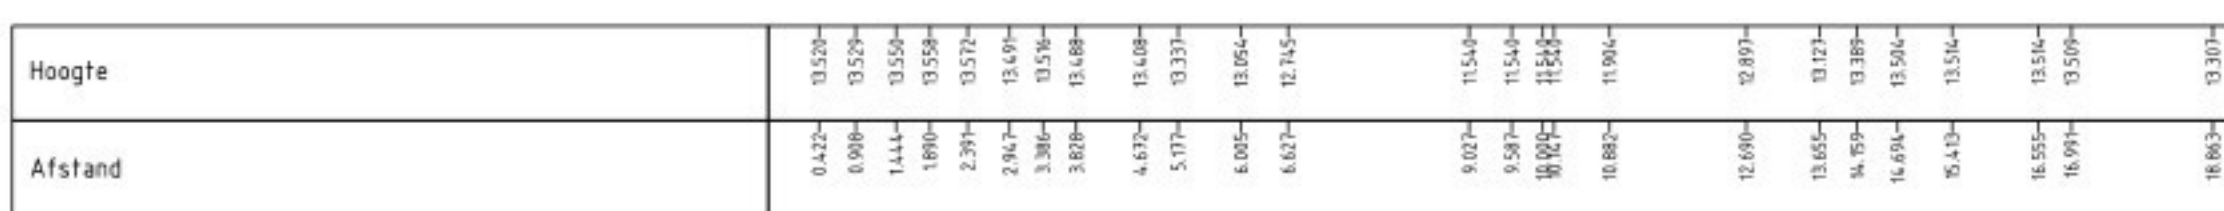

Dwarsprofiel DP-31
Vert. schaal 1:100
Horz. schaal 1:100

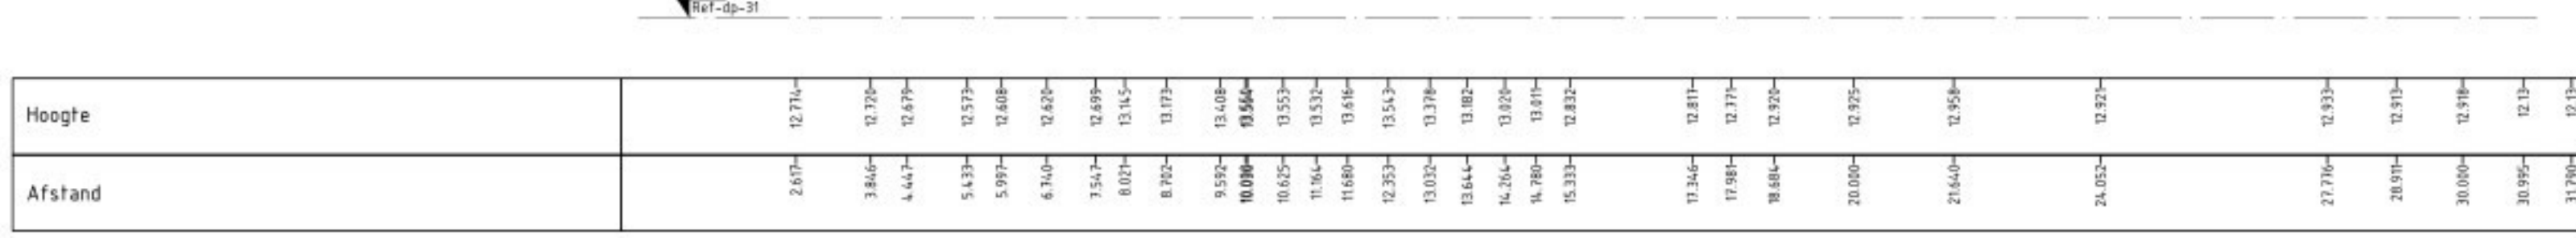

Legenda

- NAP-lijn
- Gemeen profiel / AHN-maalveld
- Grondverklingsontwerp
- Taludverhouding
- TU/10 waterlijn
- Zomer/winter waterpeil
- Aanvullen met leenhoudend zand
- Aanvullen met gebiedseigen grond (max. 4% o.s.)
- Aanvullen met gebiedseigen grond (max. 4% o.s.) en aanvullen met 30 cm zand
- Aanvullen met leem
- Grond ontgraven
- Verwijderen slob

Opdrachtgever
Waterschap Rijn en IJssel
Advies- en Ingenieursorganisatie
Architect
ARCADIS
Project
Systeemherstel landgoed 't Medler fase 2 en aansluiting op de Wiersse
Projectnummer: 30216434
Tabelnummer: ARC-2025-009
Bladnummer: 4 van 4
Status: DEFINITIEF
Versie: 4