



Situatieoverzicht voor de met karrespoor
schaal 1:100

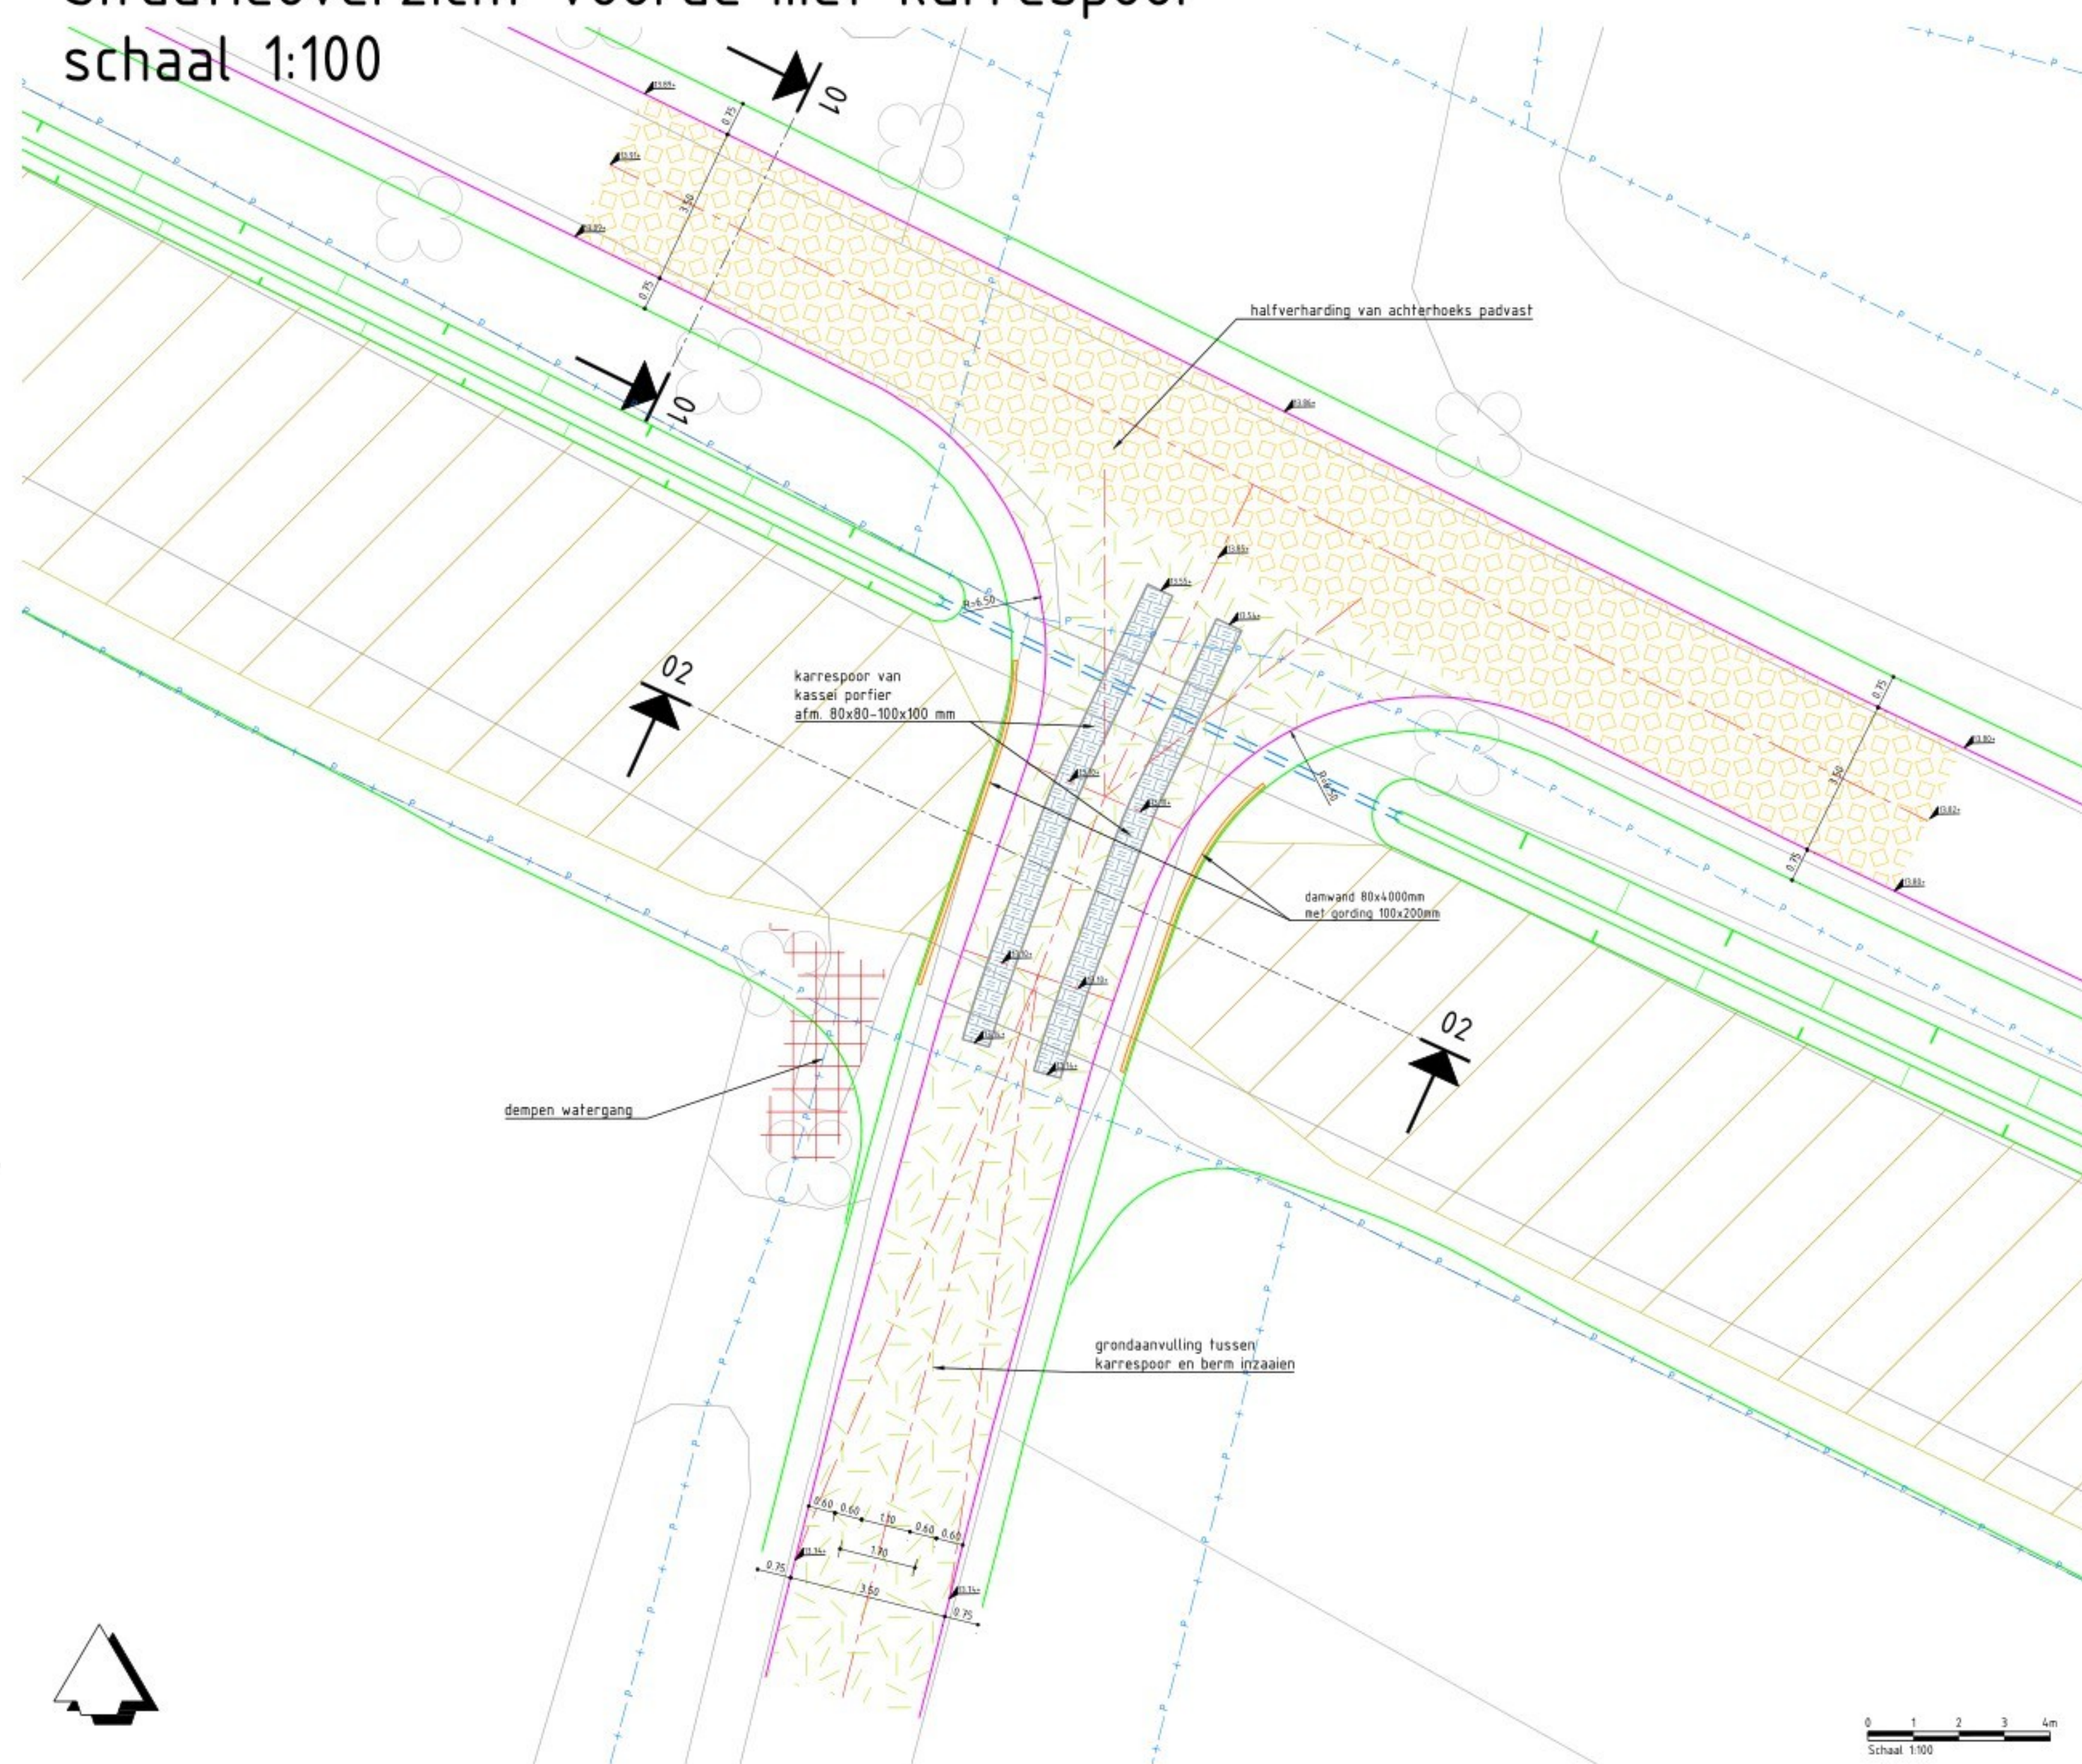


Dwarsprofiel 01
Vert. schaal 1:50
Horz. schaal 1:50

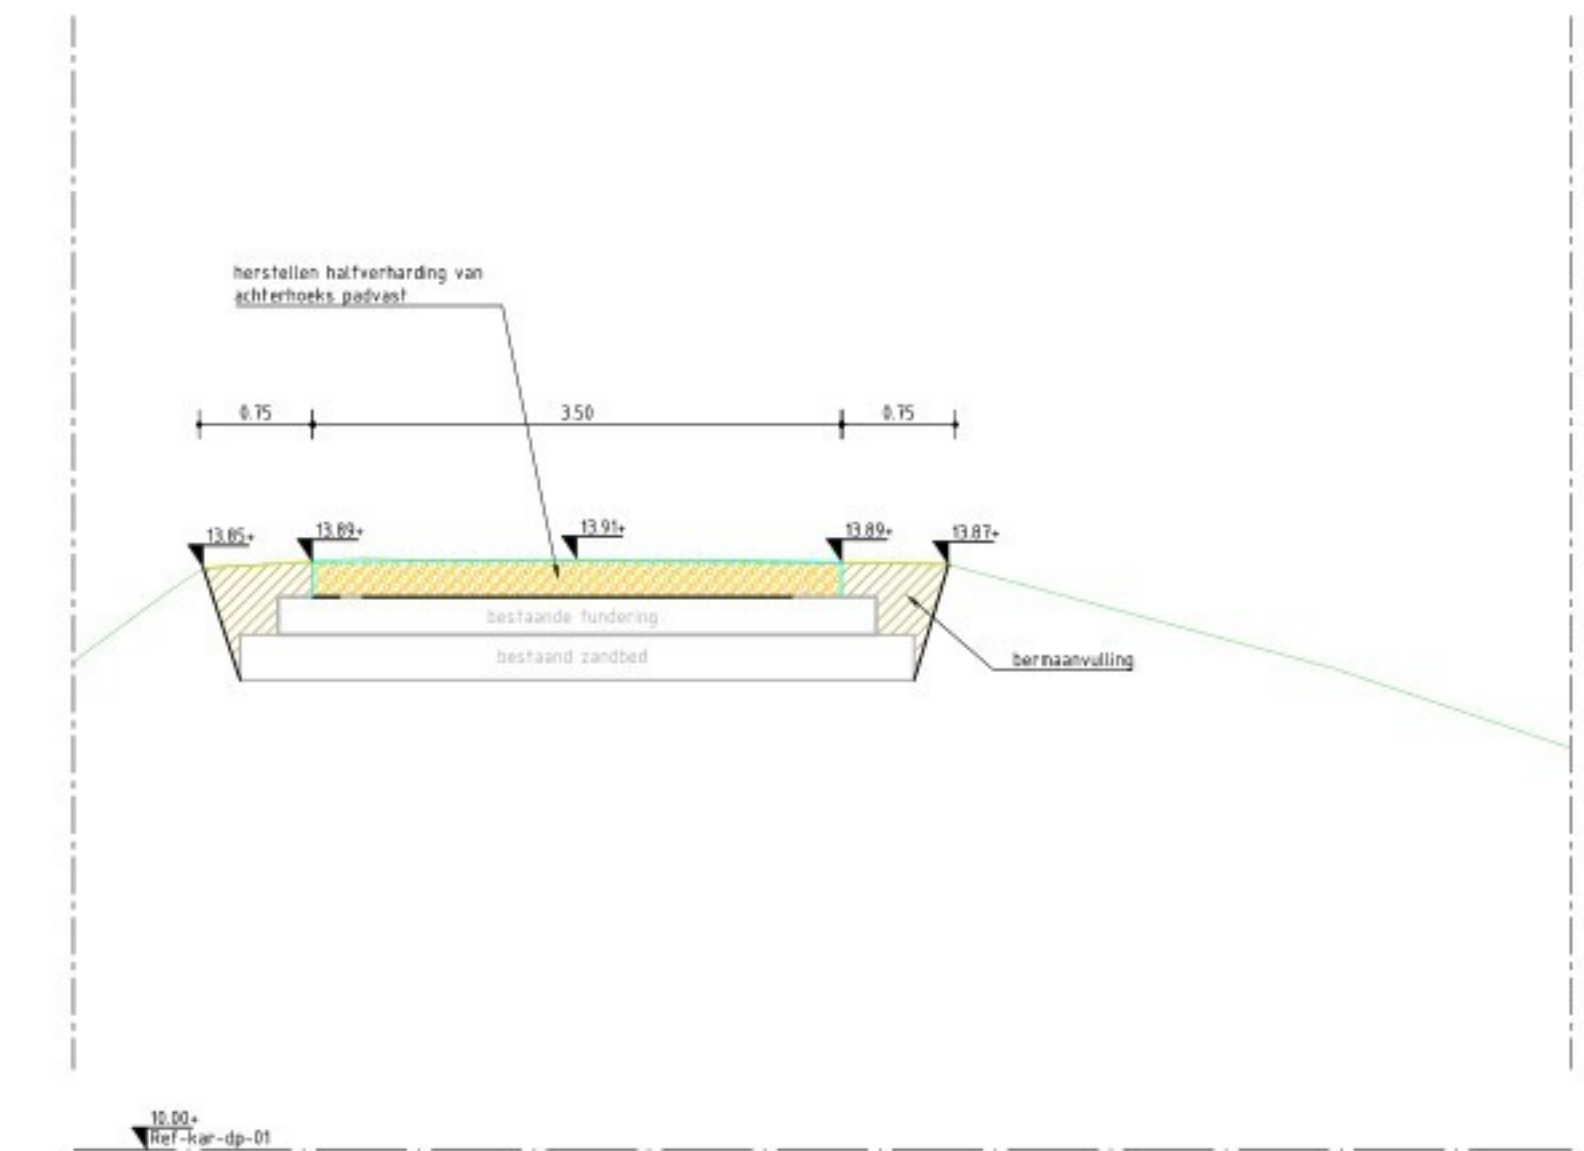

Hoogte	13.899	13.937	13.929	13.938	13.899	13.897	13.885	13.870	13.593	13.400	12.900	13.230
Afstand	1.255	2.262	2.913	3.523	4.548	5.205	5.823	6.573	7.771	8.626	9.126	9.706

Lengteprofiel LP-02
Vert. schaal 1:50
Horz. schaal 1:50

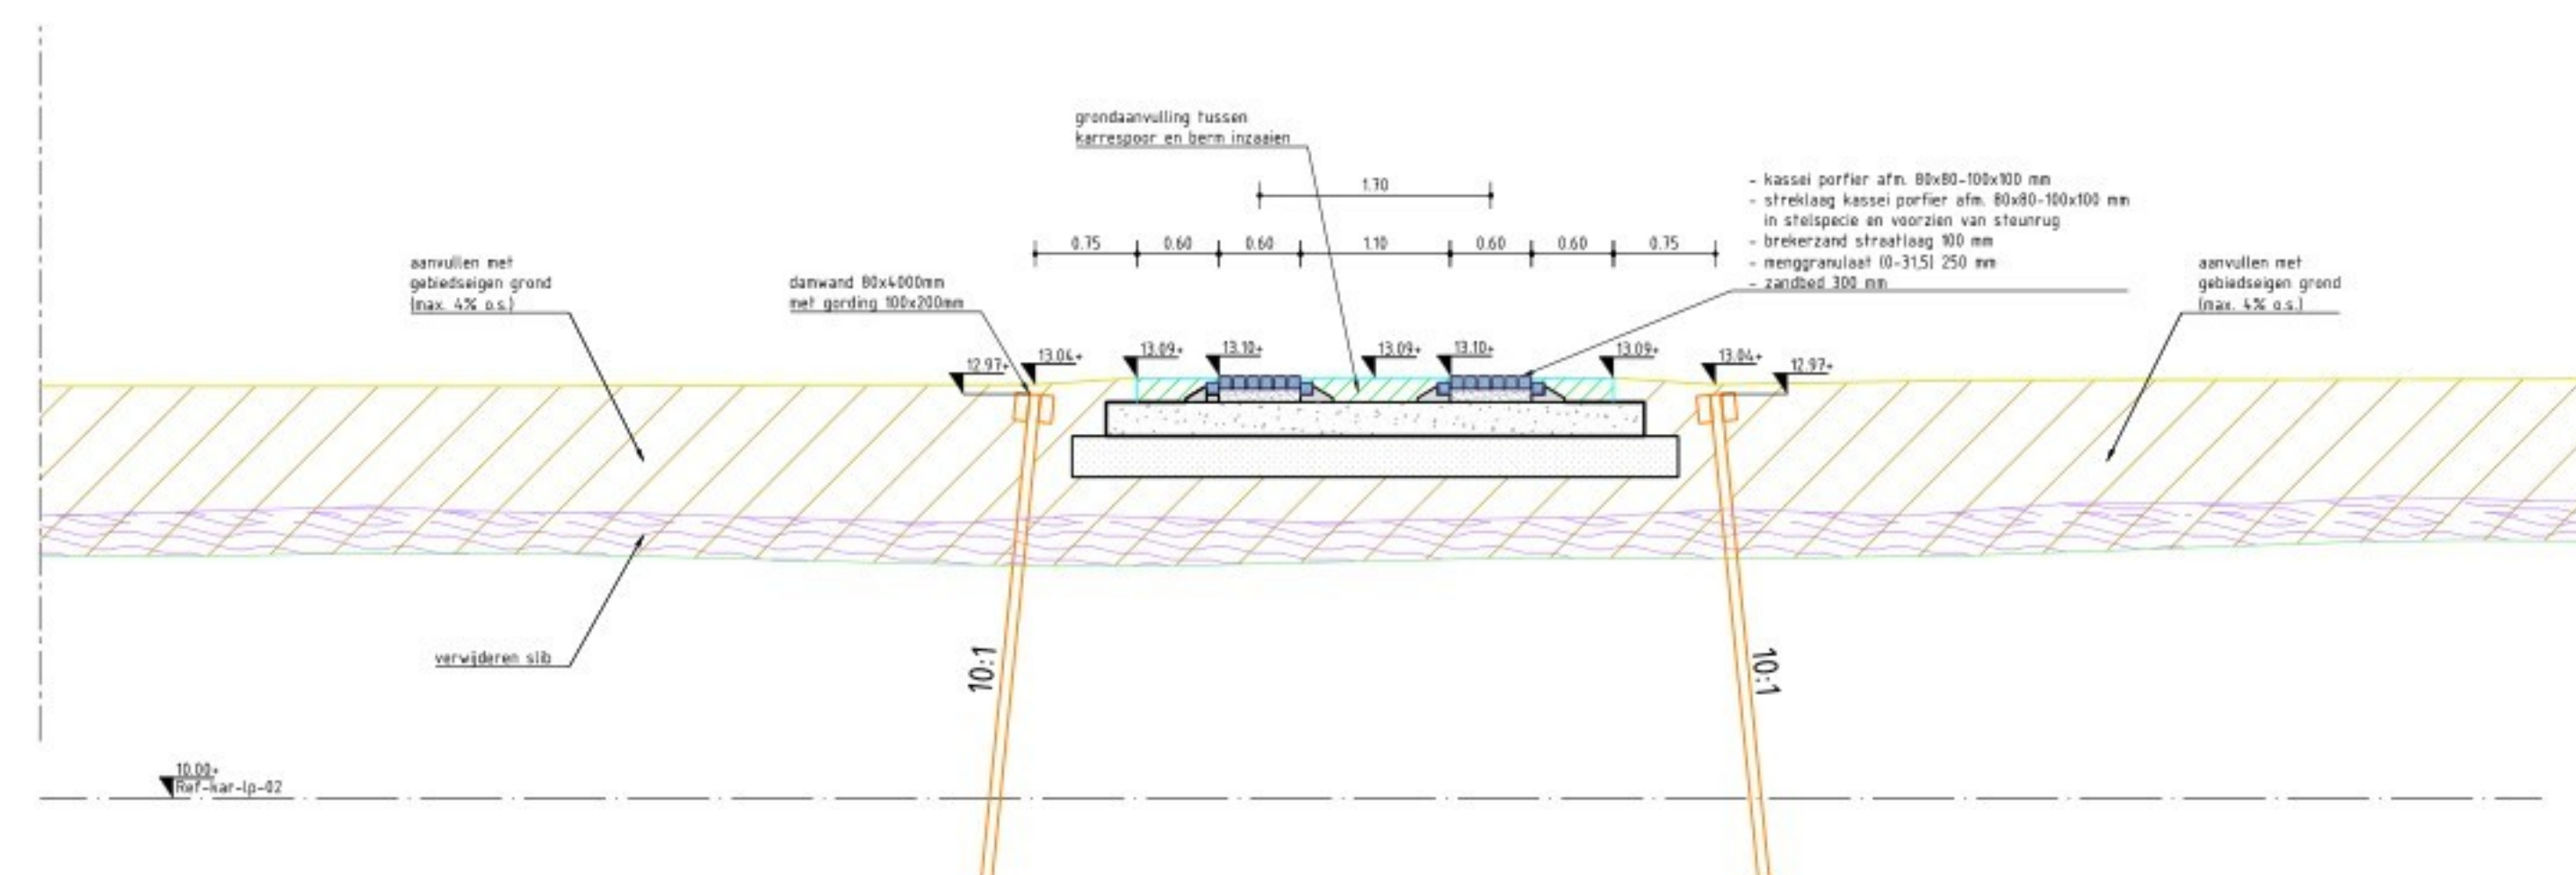

Versie	Omschrijving behorend bij definitief bestek				
4	Datum: 29-08-2025	Gef.:	Con:	Vrij:	
	Omschrijving Behorend bij concept bestek				
Versie	Datum: 11-07-2025	Gef.:	Con:	Vrij:	
3					

Opm. 1

Opm. 2

Opm. 1

Opm. 2

