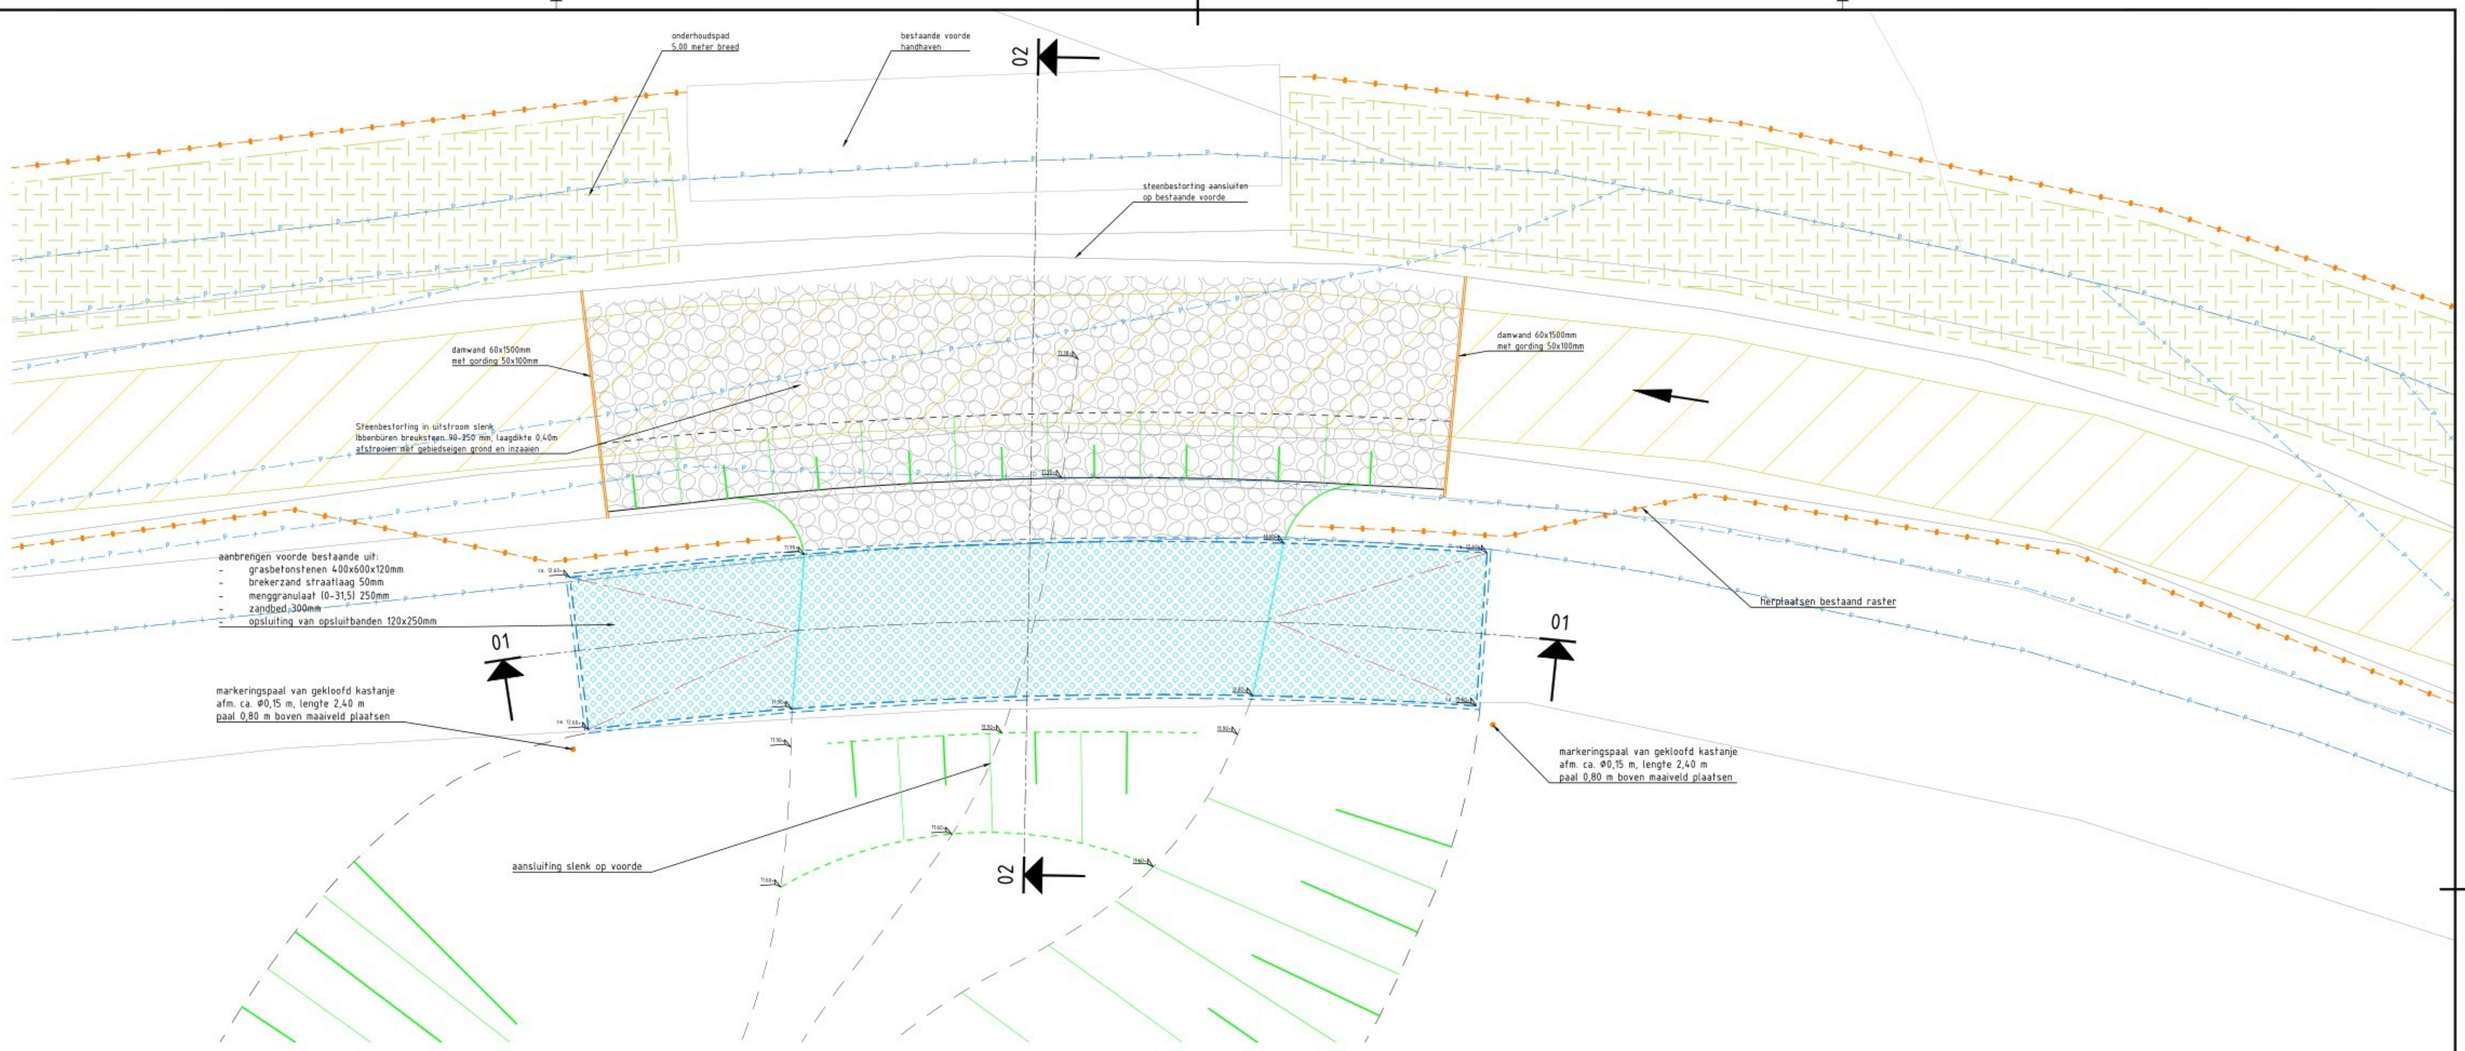

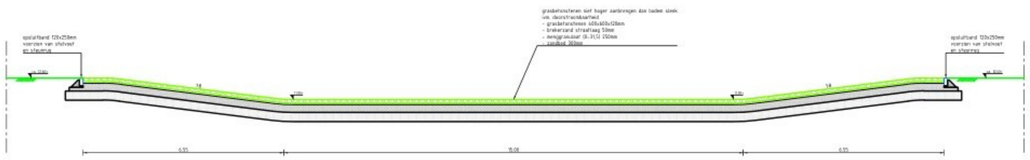

Lengtedoorsnede voorde 01-01

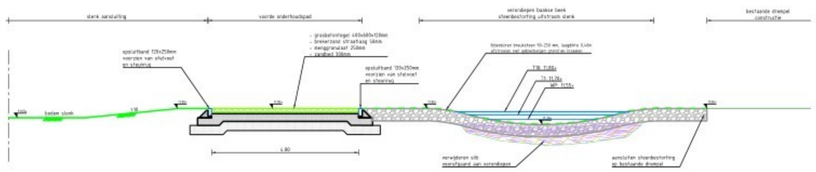

Dwarsdoorsnede voorde 02-02

3.50+
Ref-voorde-medler

Versie 4	Omschrijving: behorend bij definitief bestek
	Datum: 29-08-2025 Gef: [redacted] Con: [redacted] Vrij: [redacted]
Versie 3	Omschrijving: Behorend bij concept bestek
	Datum: 11-07-2025 Gef: [redacted] Con: [redacted] Vrij: [redacted]

Opdrachtgever

Contact [redacted]

Waterschap Rijn en IJssel

Advies- en Ingenieursorganisatie

Architect

ARCADIS

Project

Contact [redacted]

Systeemherstel landgoed 't Medler fase 2 en aansluiting op de Wiersse

Projectnummer : 30216434
Fase : D0+

Security Category: AS2

Onderwerp : Detail voorde (slenk)

Schaal : 1:50
Contractnummer : ARC-2025-009

Bladformaat : A1
Bladnummer : 1 van 1

Status : DEFINITIEF

Tekeningnummer: 4102

Versie: 4