


BETONSCHEMA/BASIS-WAP.SCHEMA  
SCHAAL 1:50  
Voor de overige wapening zie doorsnede.

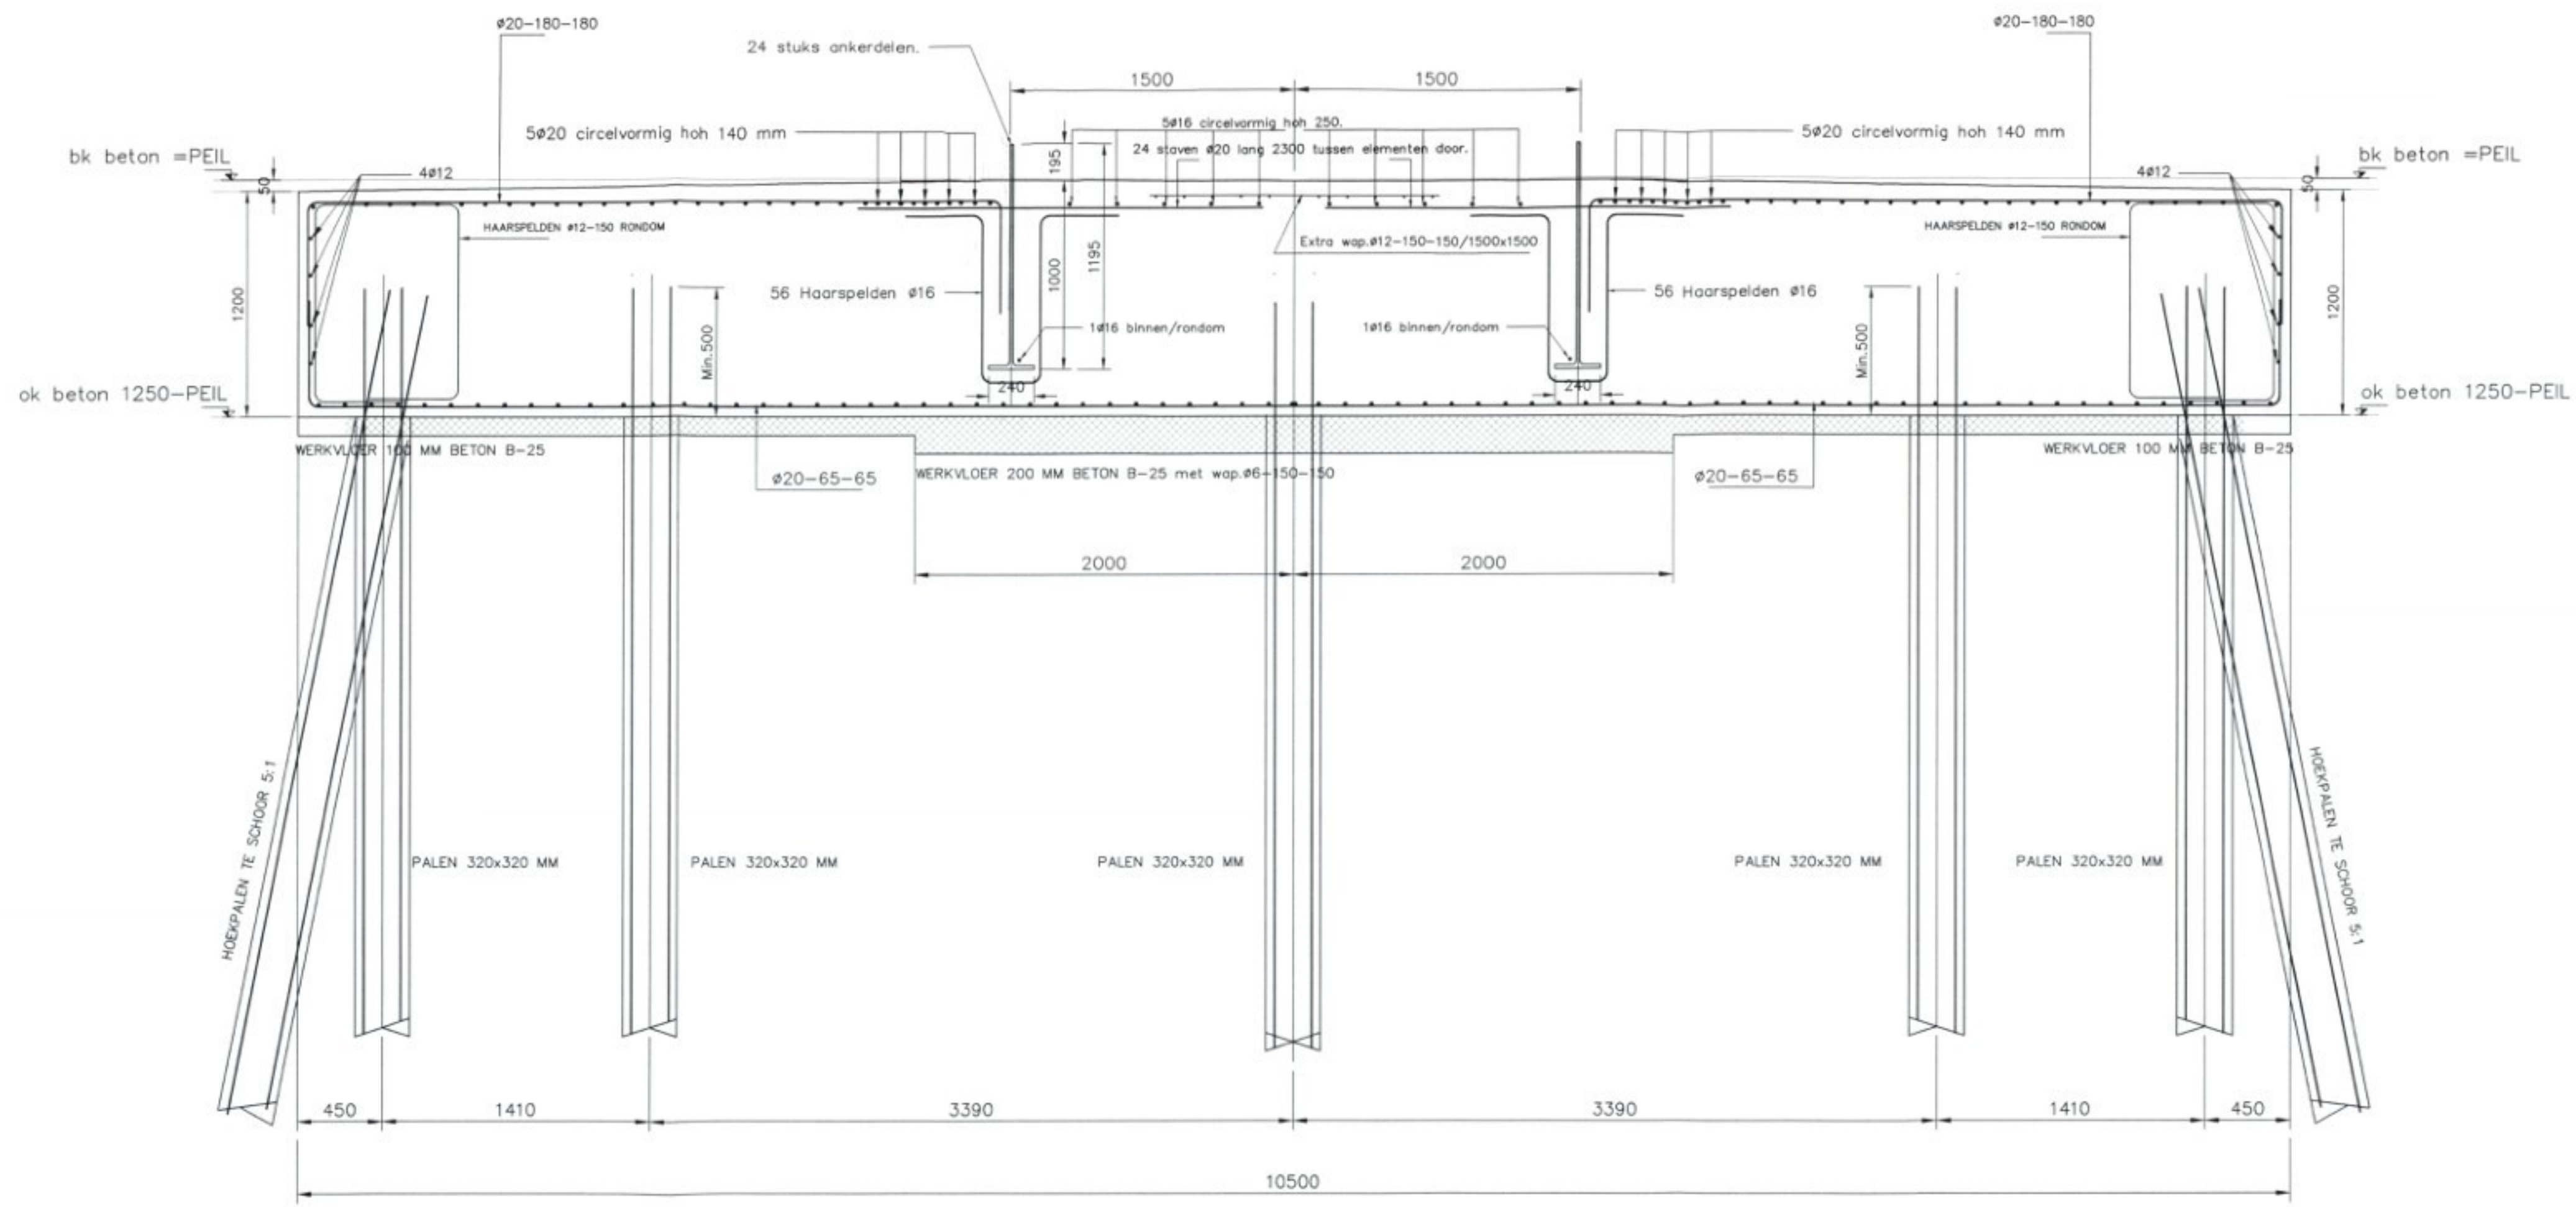

DOORSNEDEN/PRINCIPE  
SCHAAL 1:25

LET OP POSITIE MANTELBUIZEN.

**Veiligheidsklasse : 2**

Algemeen beugeldetail	Algemeen balkende detail	Algemene balkdoorsnede
Min. verankerings lengte	Flankstaaf	
$\phi 6 = 300$ mm	Bovenstaaf balkende minimaal 400 mm omzetten. (geldt voor alle staven)	Afhakhoogte palen 20 mm+ O.K. balk.
$\phi 8 = 300$ mm	Flankstaven $\phi 8$ , tenzij anders aangegeven	Steklengte palen min. 500 mm.
$\phi 10 = 350$ mm		Steklengte schoorpalen min. 500 mm.
$\phi 12 = 450$ mm		Betonkwaliteit B15

Onder alle met de grond in aanraking komende betonvlakken, een werkvloer dik 100 mm aanbrengen

Uitvoering volgens de VBU (NEN 6722)

Milieuklasse : 2	Overlappingslengte : min. 50 x staafdiameter			
Konsistentiegebied : 2	Overlappingslassen : bovenwapening tussen de steunpunten			
Betonkwaliteit : B25	onderwapening boven de steunpunten			
Staalklasse : FeB 500 HWL	lassen verspringend aanbrengen			
Cementsoort : Hoogoven A	In de bovenwapening een startleuf vrijhouden van min. 50 mm			
Zetmaat : 50-90 mm				
X3 voor het ontkisten : 25 N/mm <sup>2</sup>				
Betondekking (mm) :	Vloeren	Balken	Wanden	Kolommen
Onder :	50			
Boven :	50			
Zij :	50			

G				
F				
E				
D				
C				
B				
A				
Wijz.	Datum	Omschrijving wijziging :	Get.	Gez.






Status tekening: **DEFINITIEF**      Onderdeel : **FUNDATIESCHEMA**  
 te INGEKOMEN : 8 APR. 2002

Projekt : **Windturbine 750 KW/NM te Zeewolde**  
 Aan de Ossenkampweg 2 Zeewolde

Opdrachtgever : <b>NEG/MICON HOLLAND</b>	Get. SR	Form. : A-1
Datum : <b>26-03-2002</b>	Gez. SR	Schaal : 1:50

Projectnr. : **Wolff.01-184**  
 Tekeningnr. : **B-1**

**INGENIEURSGROEP ROMKES BV**  
 Industrieweg 7, 8521 MB St. Nicolaasgep  
 Tel.: (0513) 43 22 28 / Fax: (0513) 43 25 36  
 e-mail: post@ingenieursgroepromkes.nl

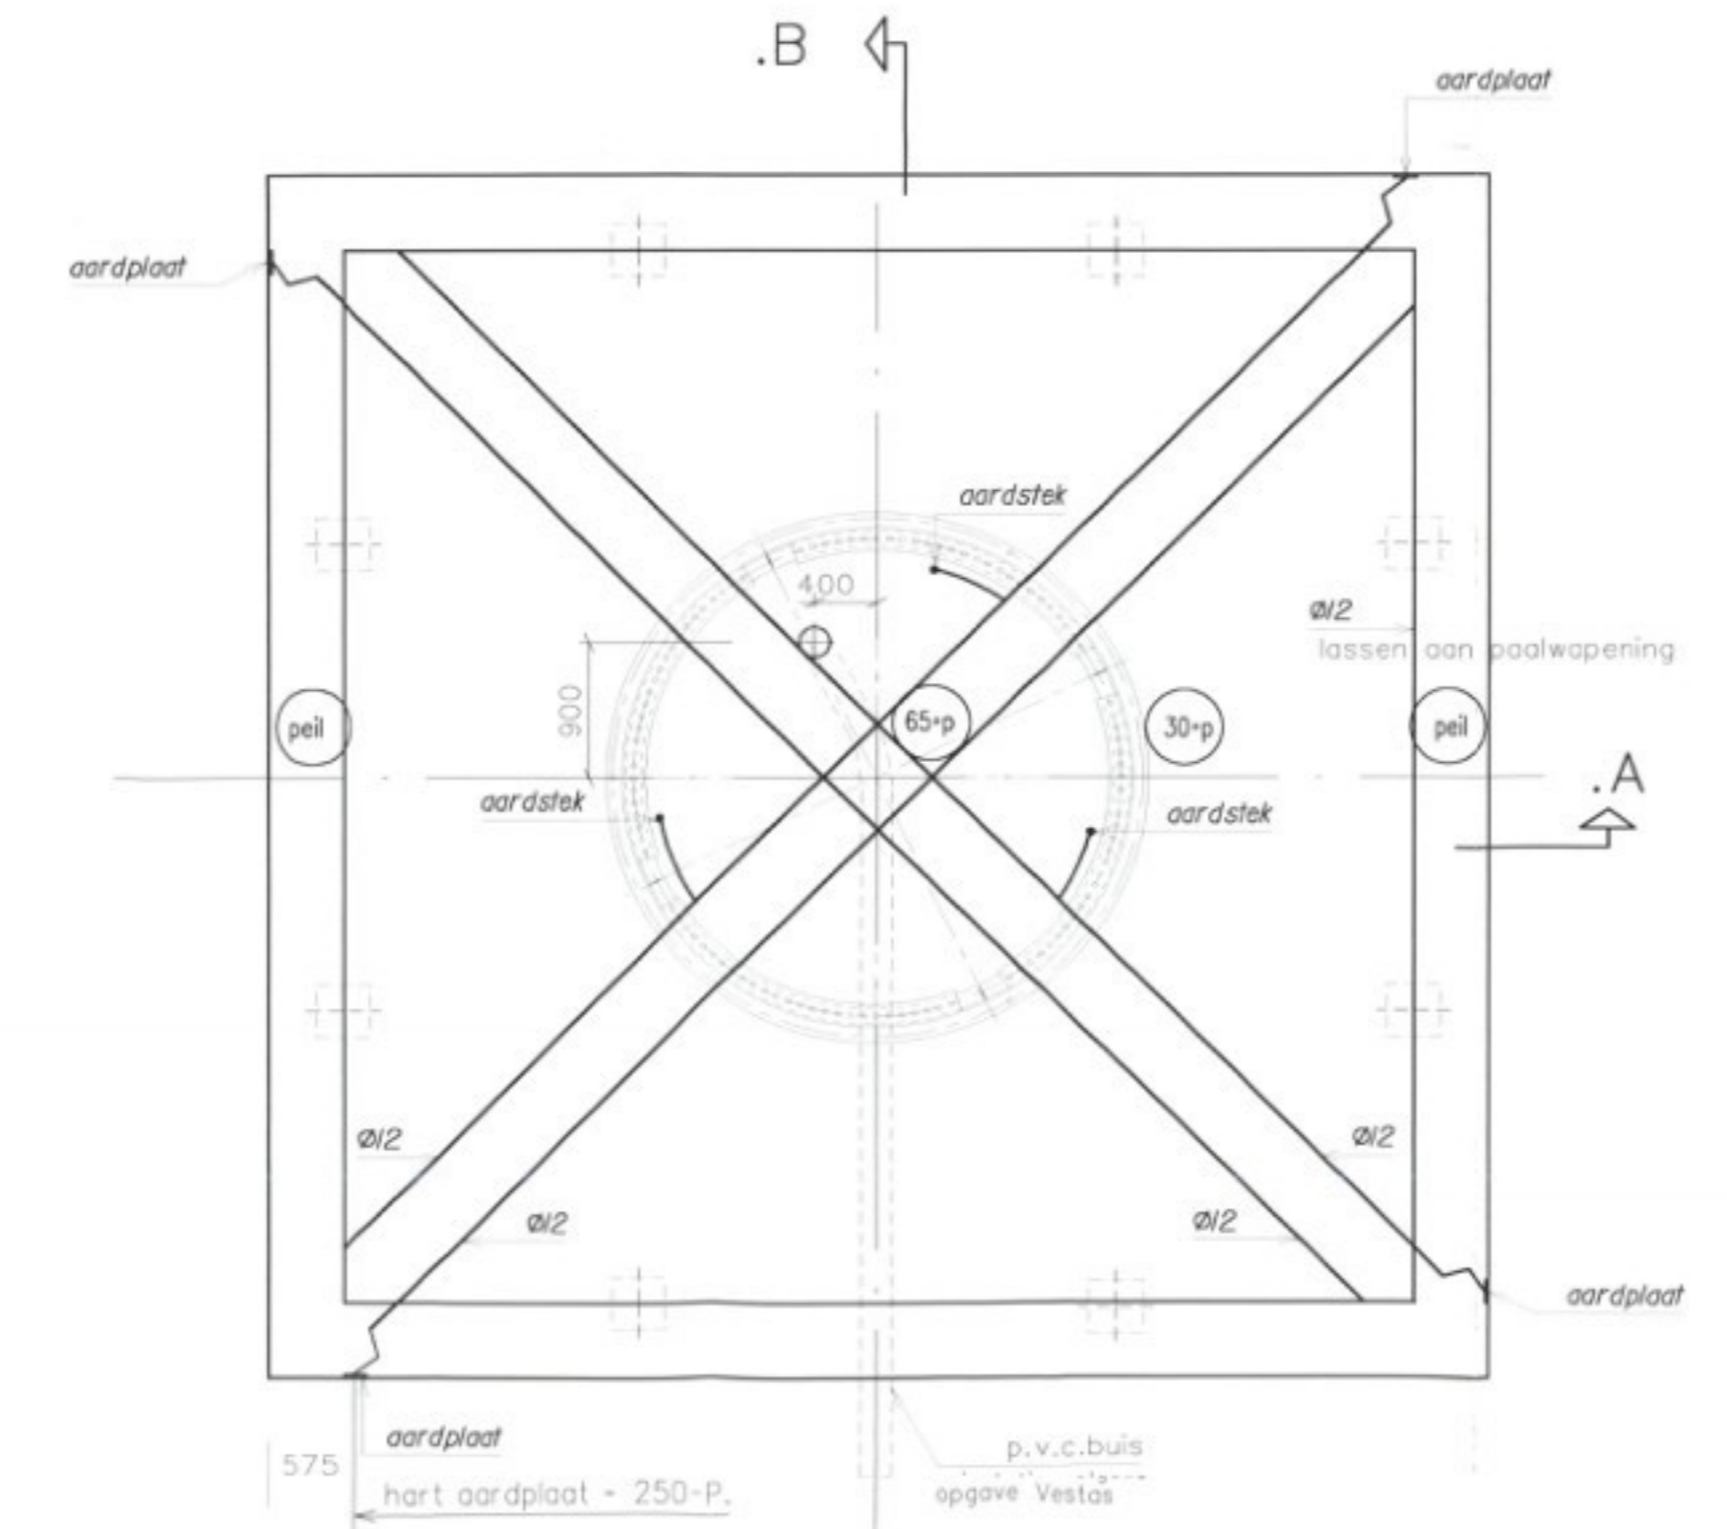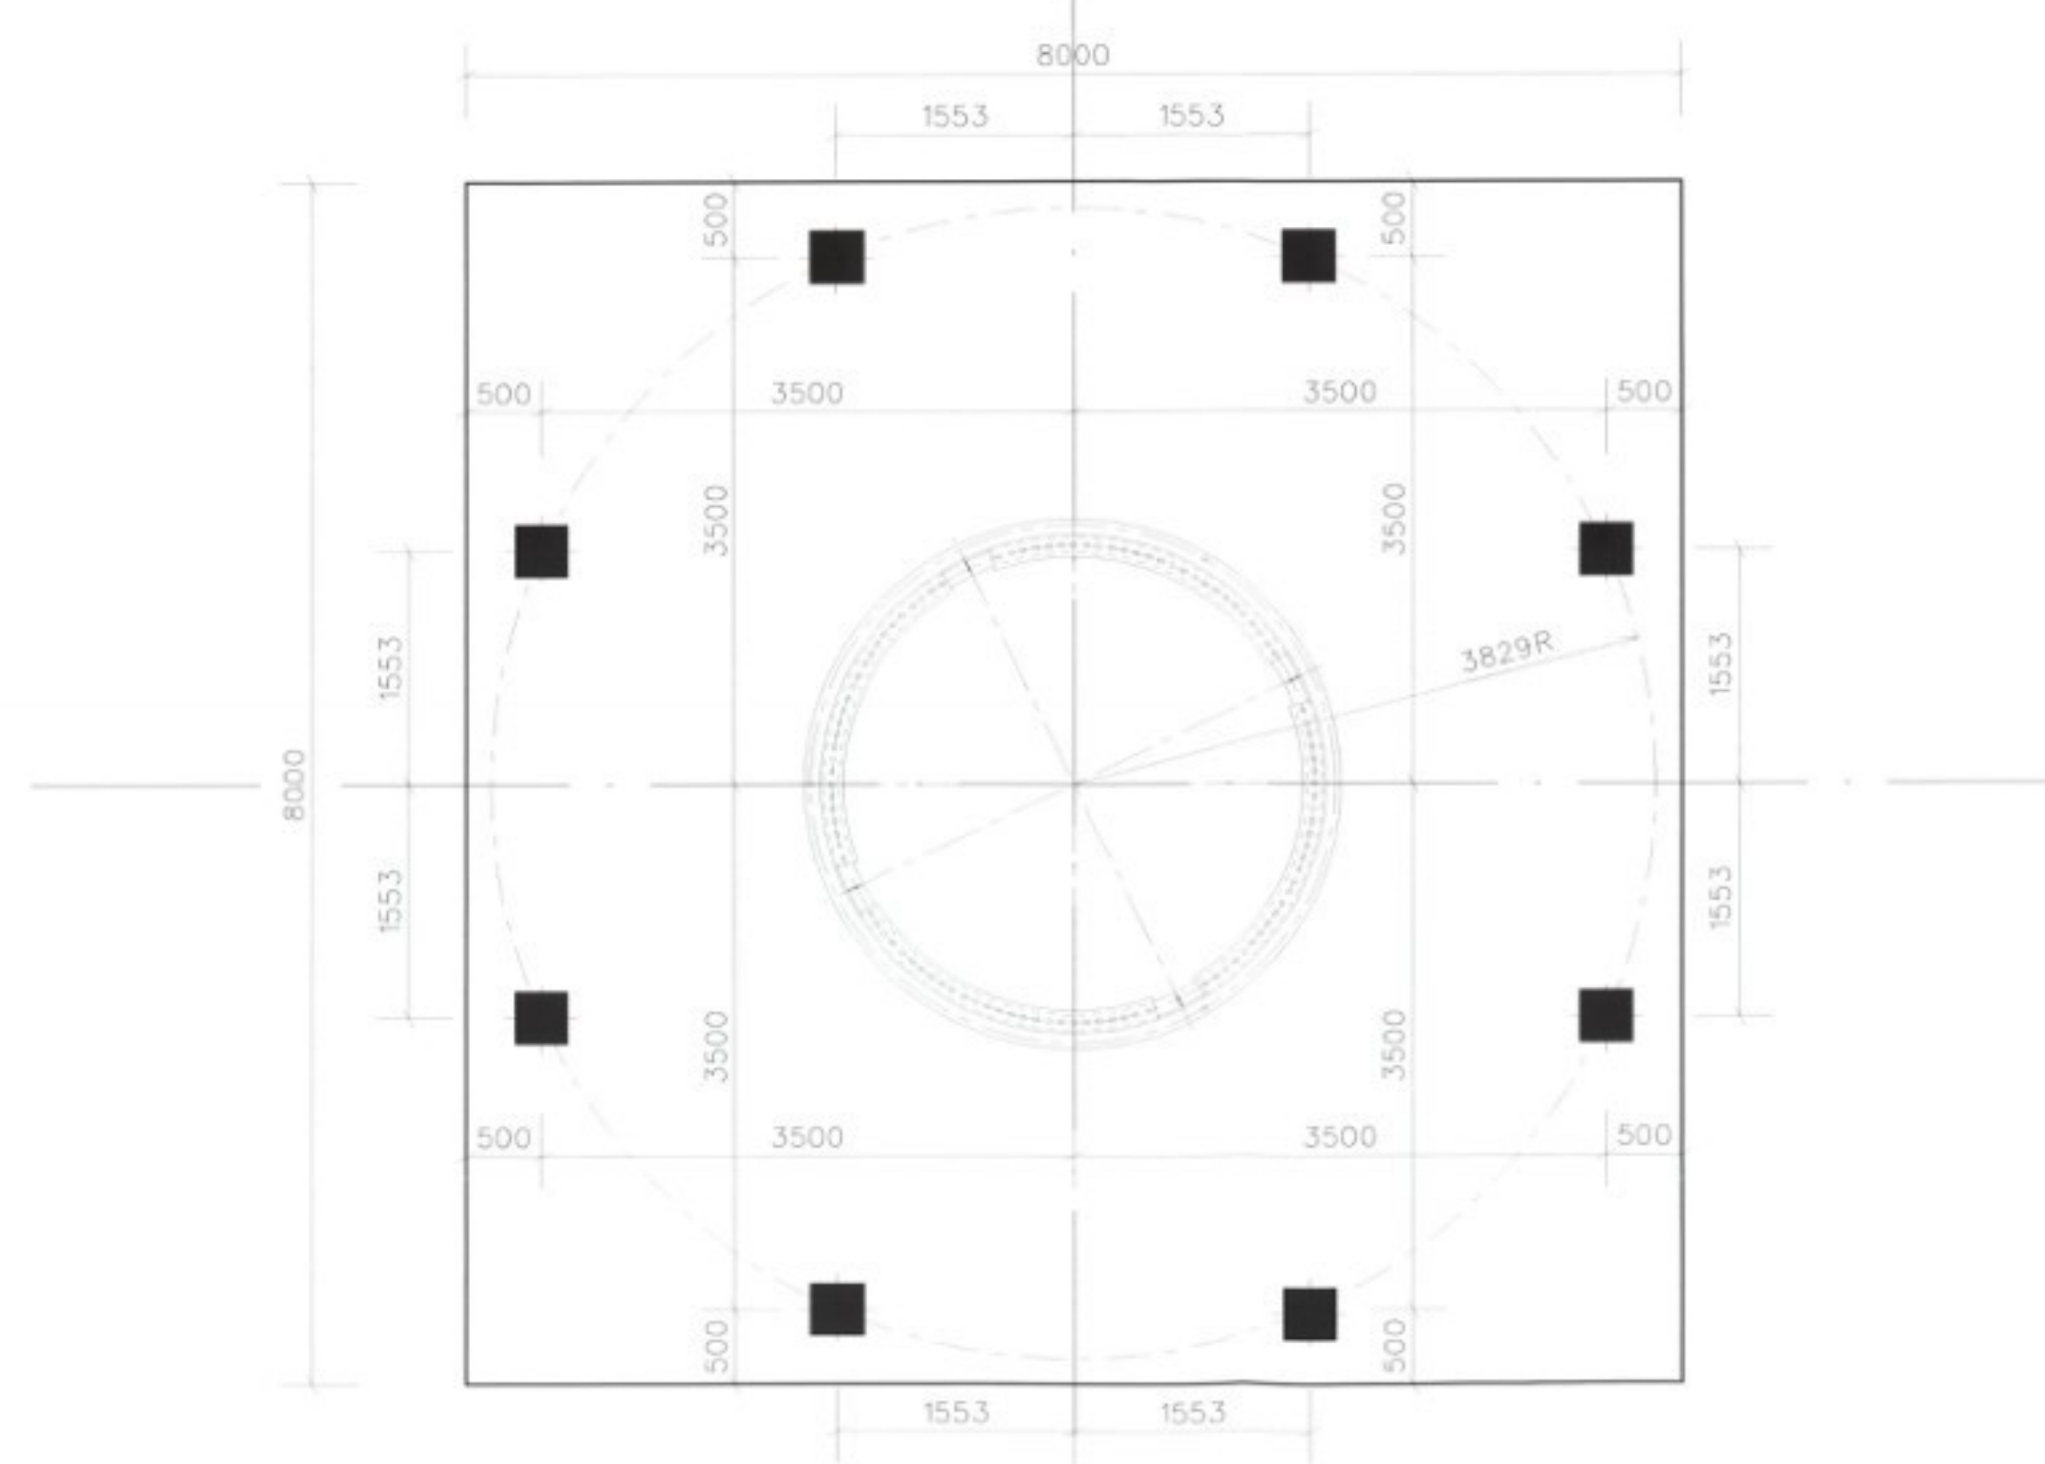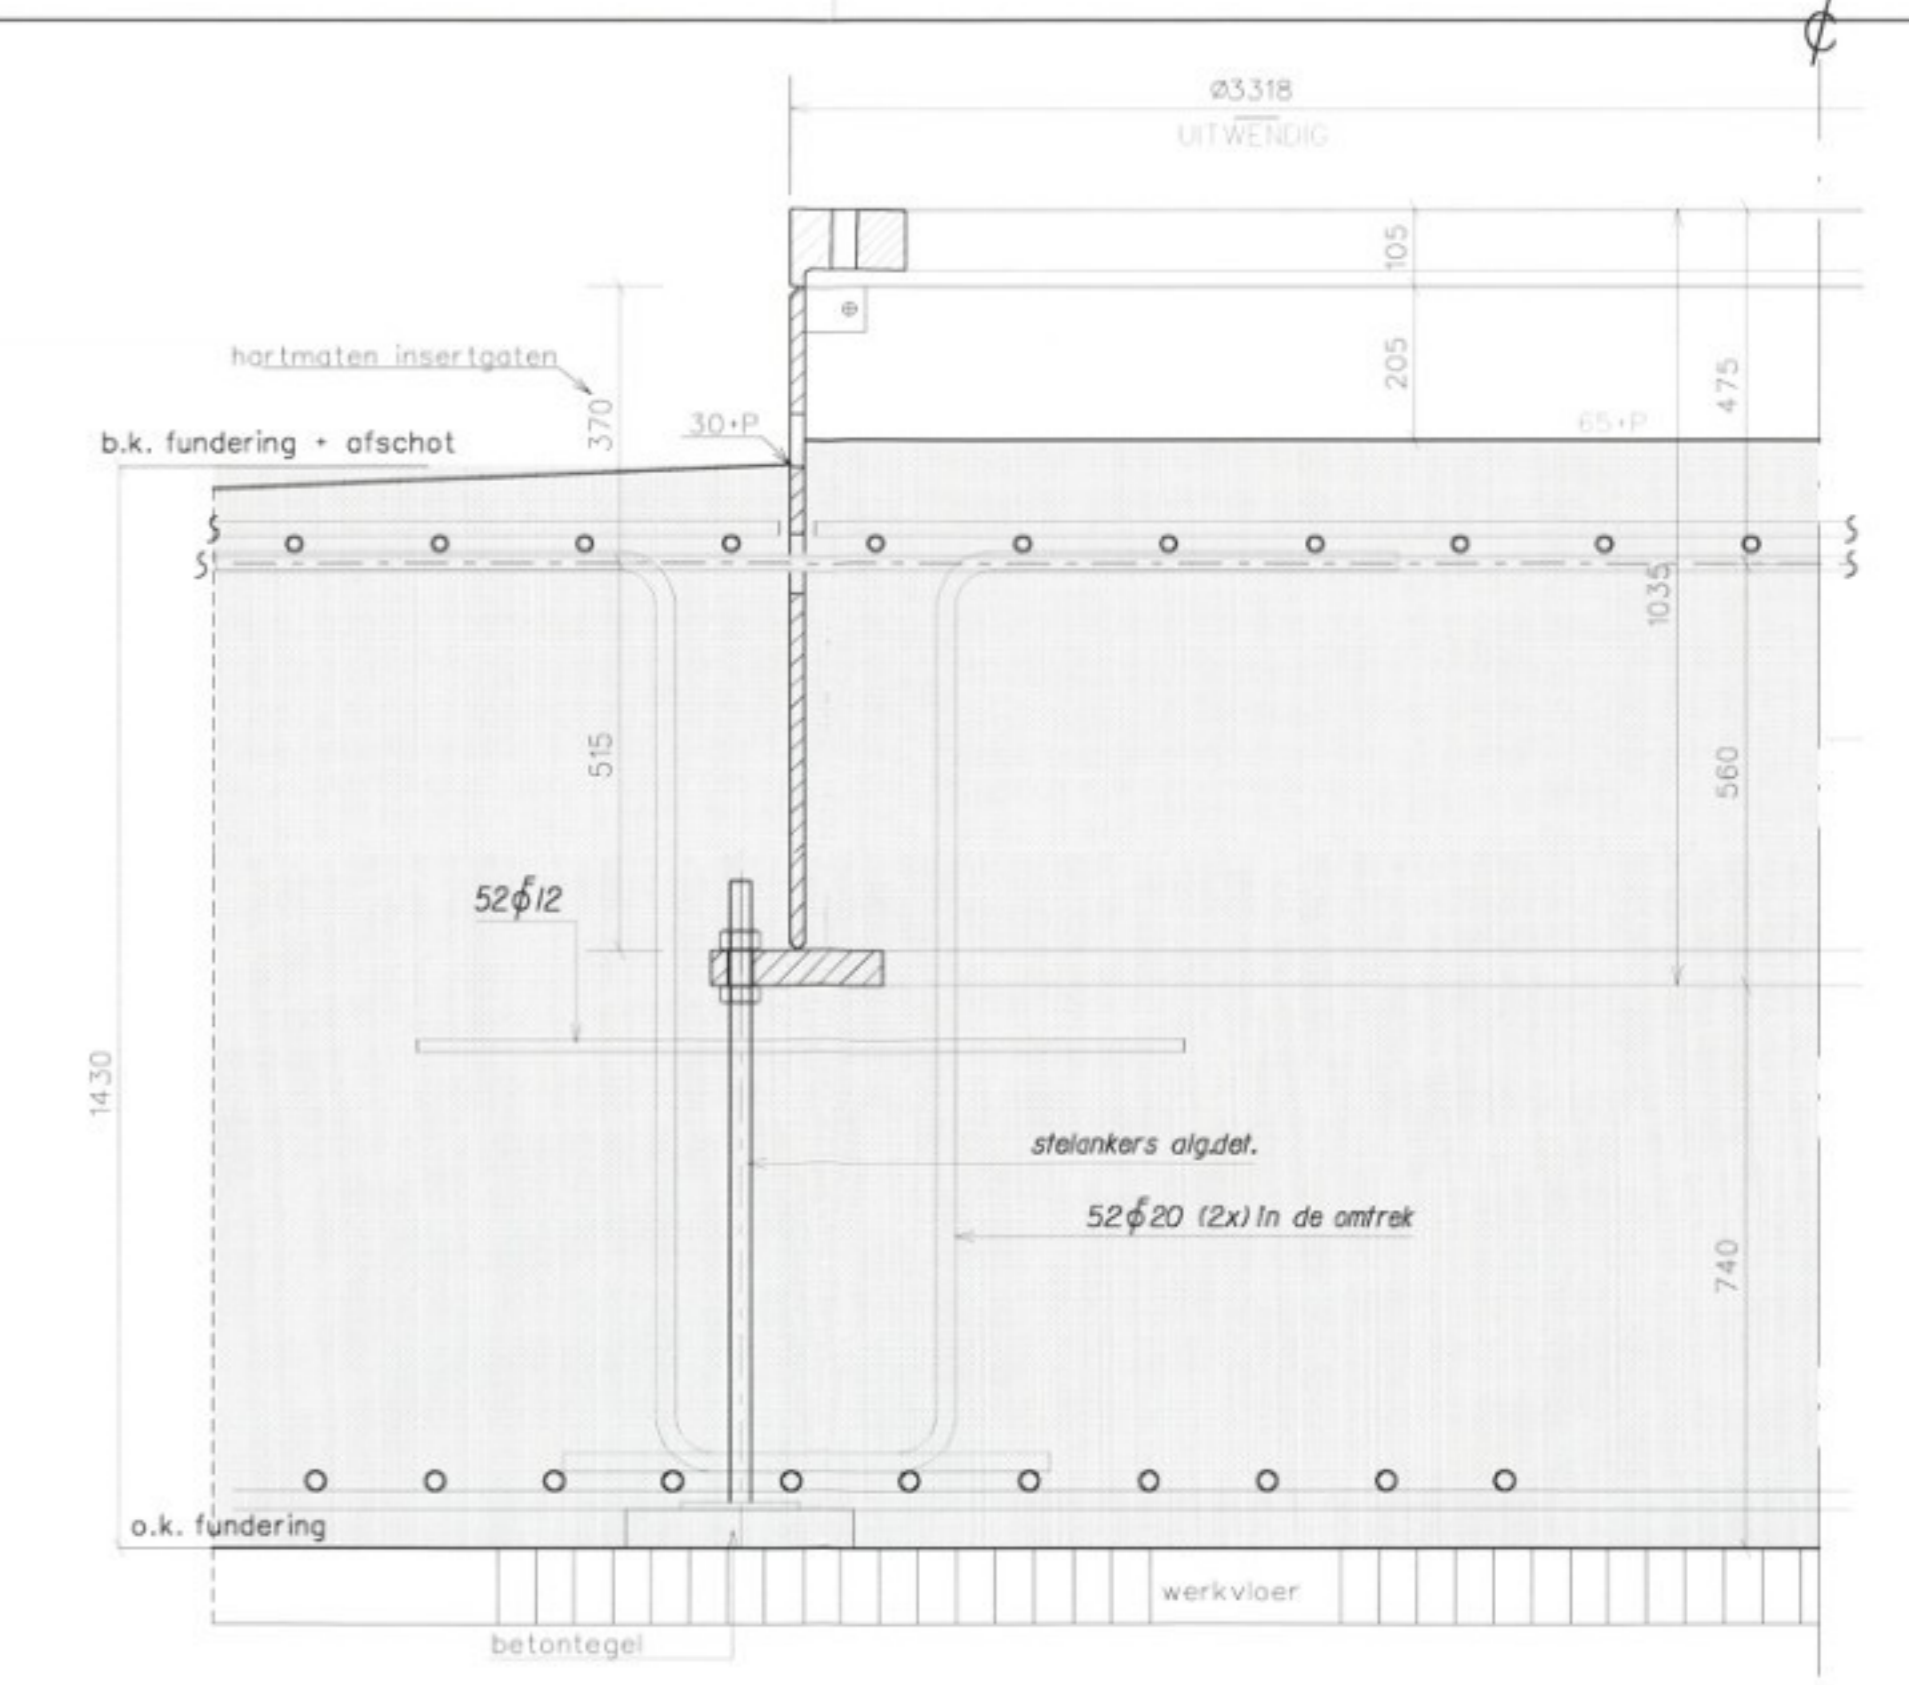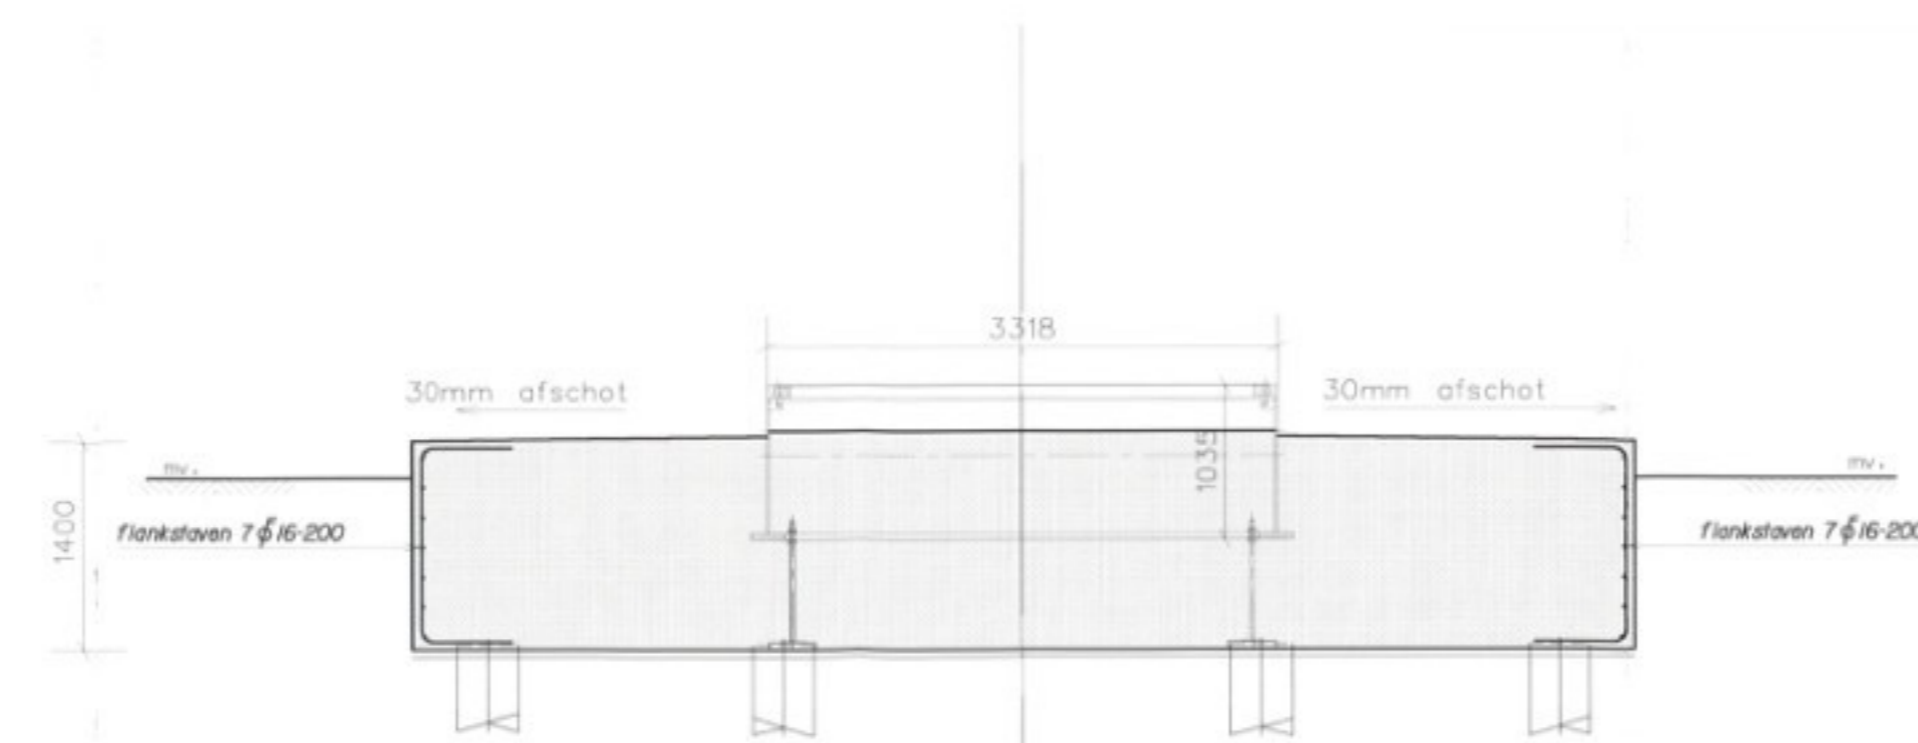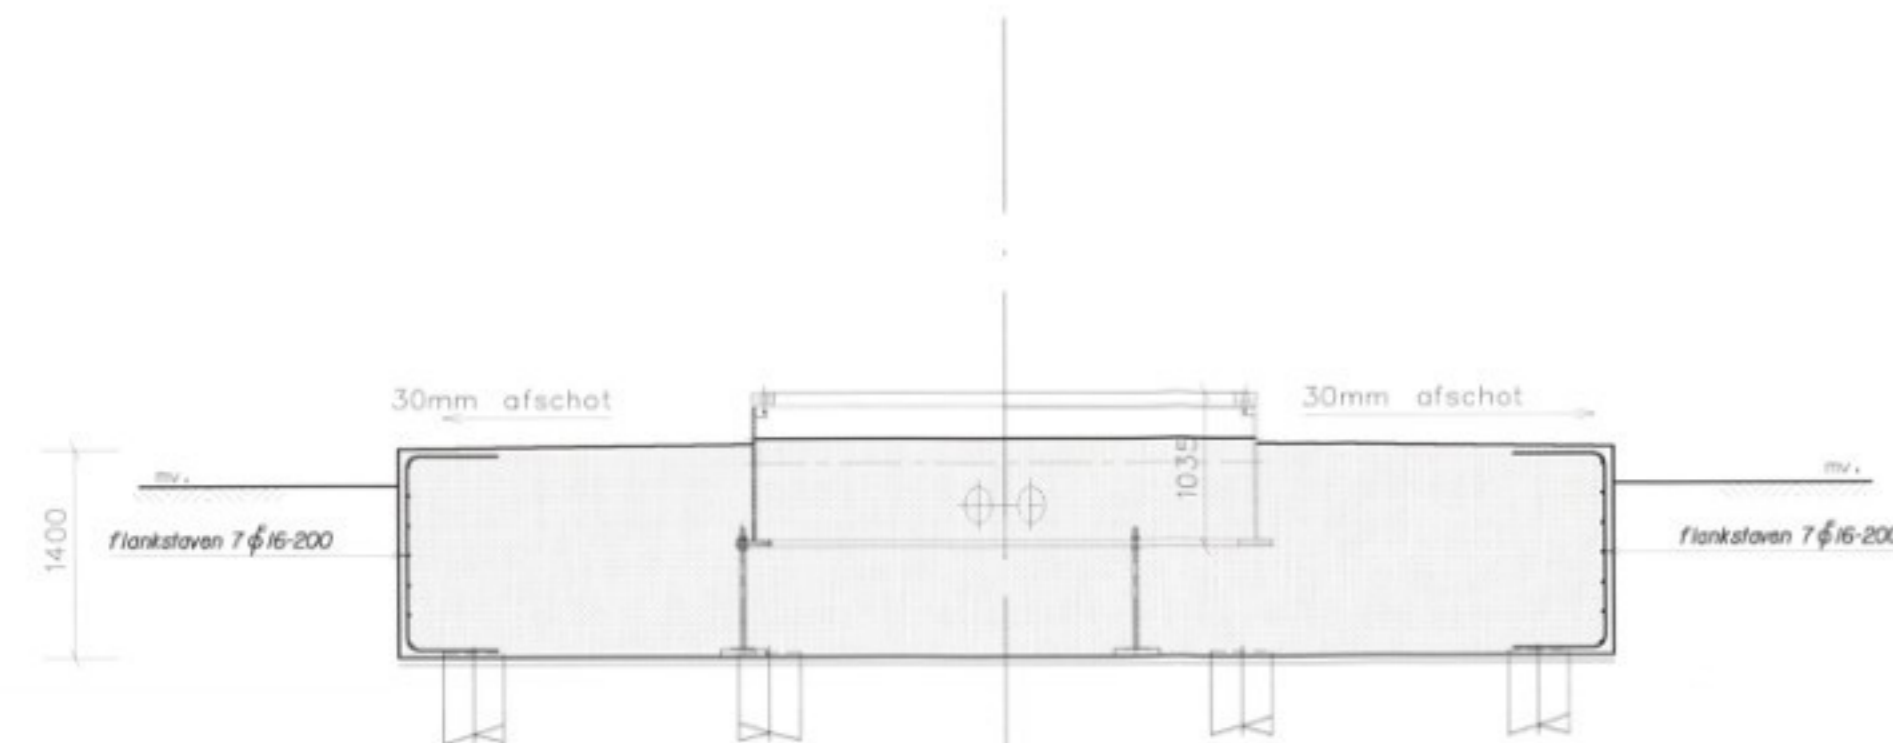

Alle stekelinden van de helpelen doorverbinden minstens gepulveriseerde stalen li-bouten of lassen met een basische elektrode. Las betreft geen sterke las te zijn doch dient alleen als elektronische doorverbinding.

Een flankstaaf rondom moet door middel van deugdelijke lassen worden door verbonden met alle onder- en bovenwapening.

Vanaf de hoeken twee staven met een diameter van 12 mm diagonaal naar het centrum van de insertring lassen aan de bovenwapening.

De drie aardstekken binnen de insertring aan deze diagonale staven lassen (minimaal drie aardstekken). Het koperen uiteinde steekt boven de betonnen vloer uit en moet tussen de 100 en 150 mm van de wand van de insertring af liggen.

De insertring moet op minimaal 4 plaatsen door middel van lassen worden verbonden met de onderwapening en door middel van 4 lassen met de boven wapening.


De vier aardplaten moeten strak tegen de bekisting worden aangebracht zodat ze na het starten zichtbaar blijven. De plastic stoppen in de aardplaten mogen niet verwijderd worden.

Aardplaten door middel van deugdelijke lassen verbinden met de diagonaalstaven




De maatvoering voor wat betreft aardplaten zie tekening.

Aardstekken 3x en aardplaten 4x worden door Vestas geleverd.

Indien deze instructie niet duidelijk is of niet kan worden opgevolgd dient de aannemer contact op te nemen met Vestas.

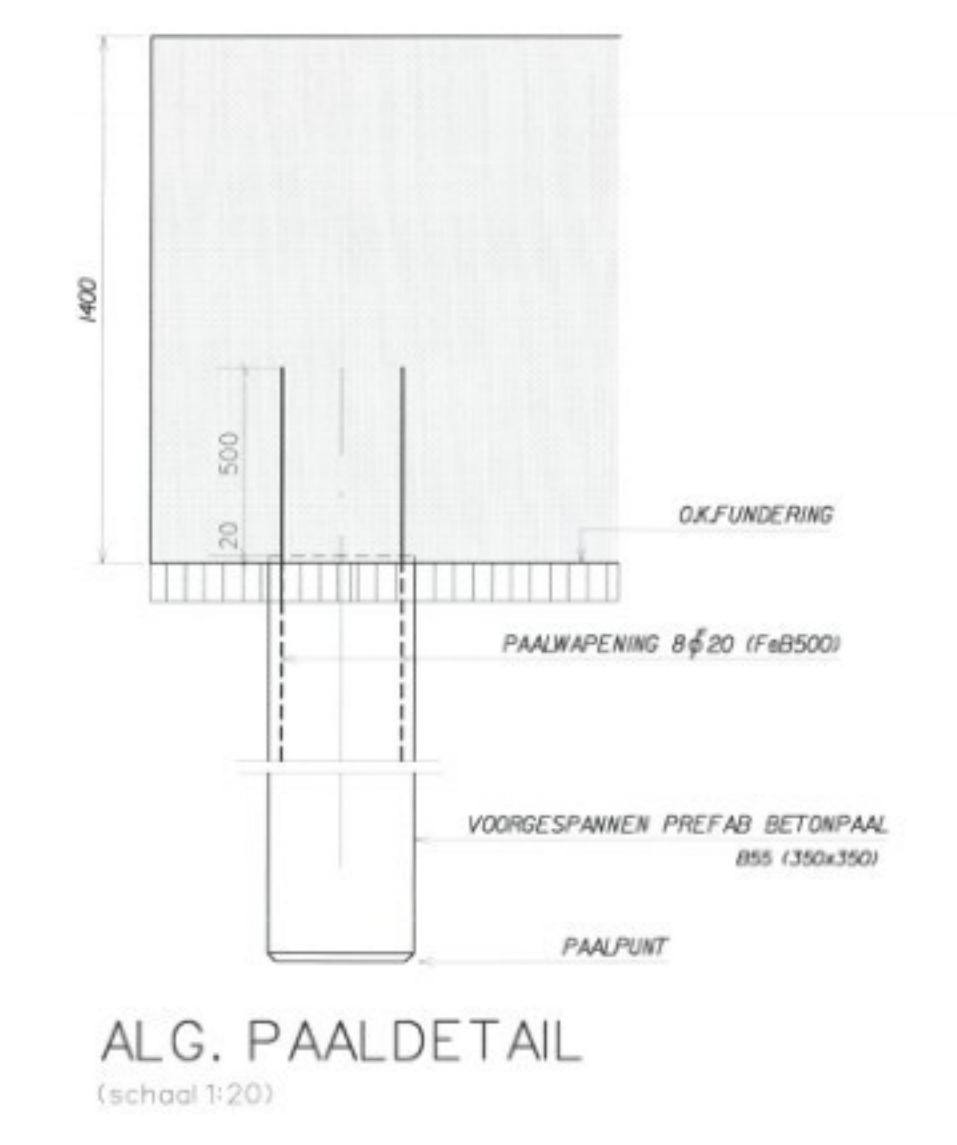

PAALRENVOOI									
voorgespannen prefab betonplaten									
MERK	Sondering nr.	MV in lav/VP	BK blok in lav/VP	OK blok in lav/VP	PP in lav/VP	Paal lengte netto	Veranker lengte	Min. Bruto loodlengte	doorsnede mm²
■	DKM 1 DKM 2	0,05 1,10	0,25	1,15	17,00	15,85	0,50	16,35	350x350

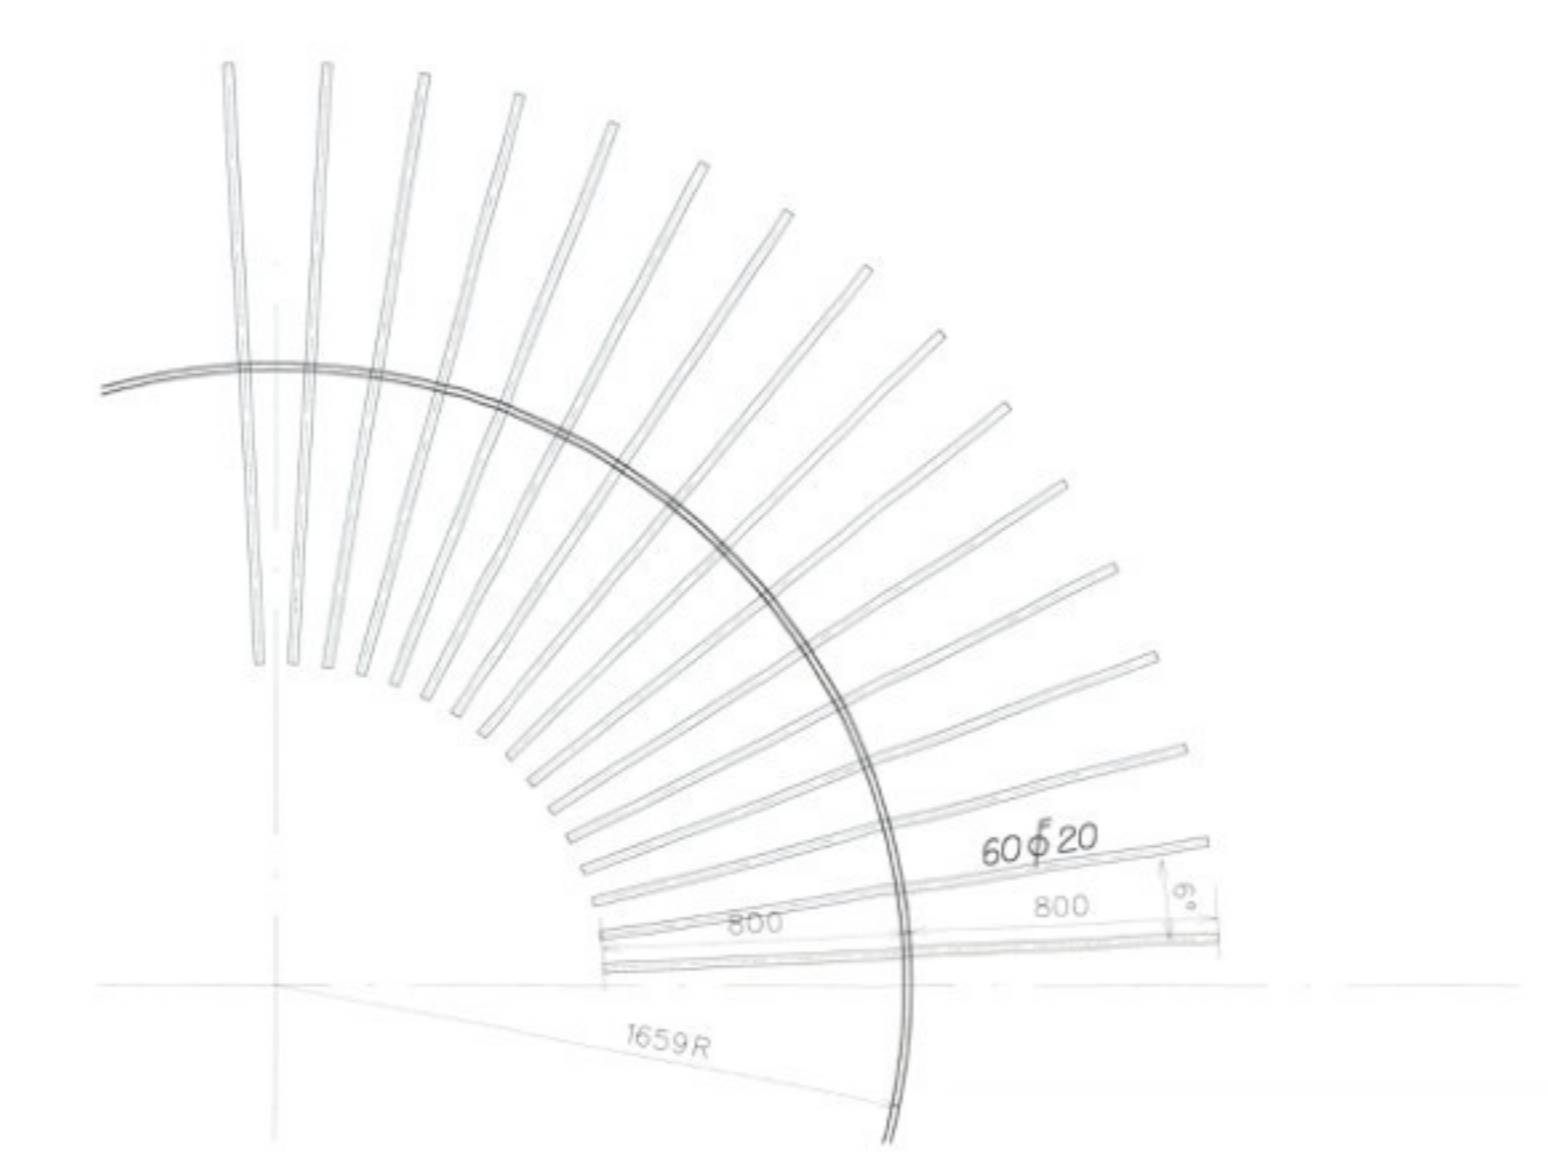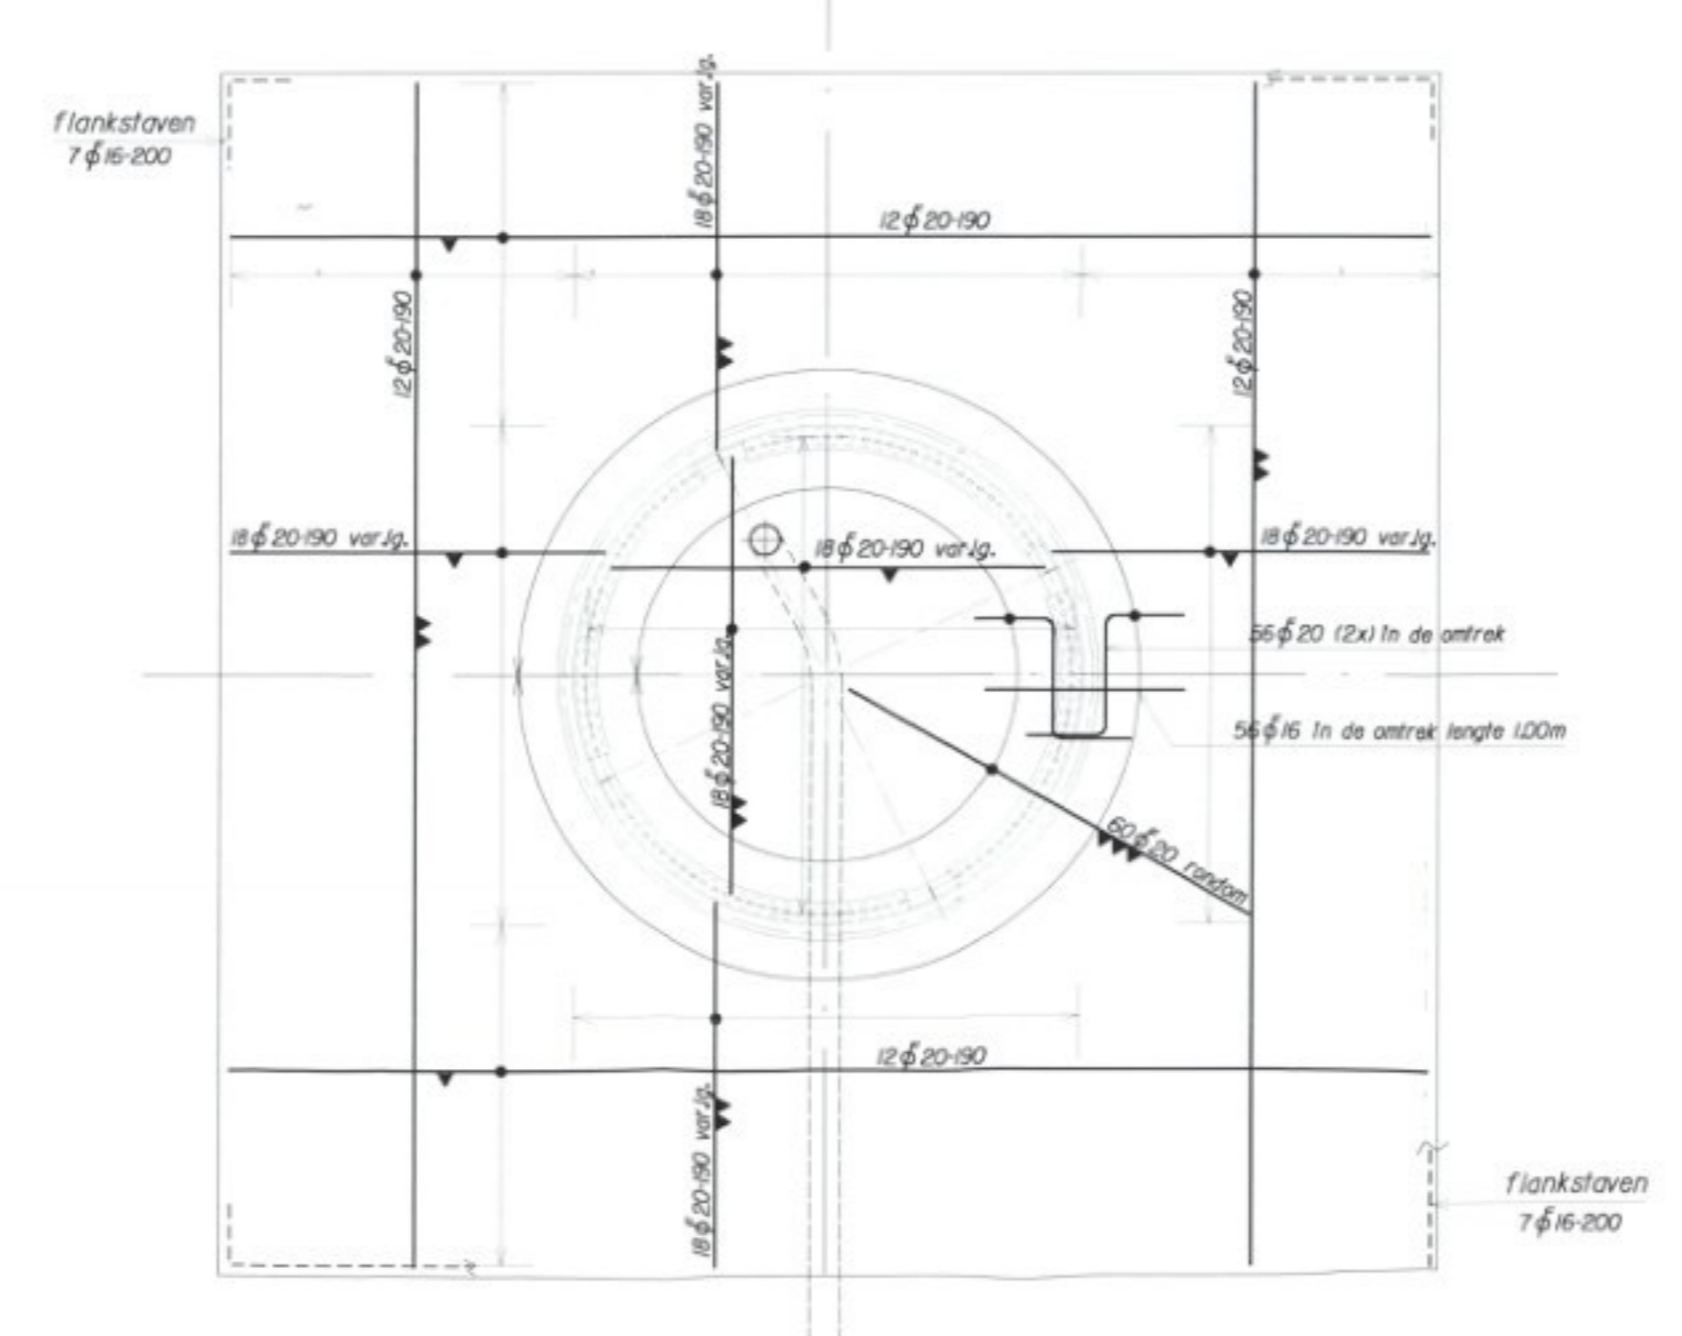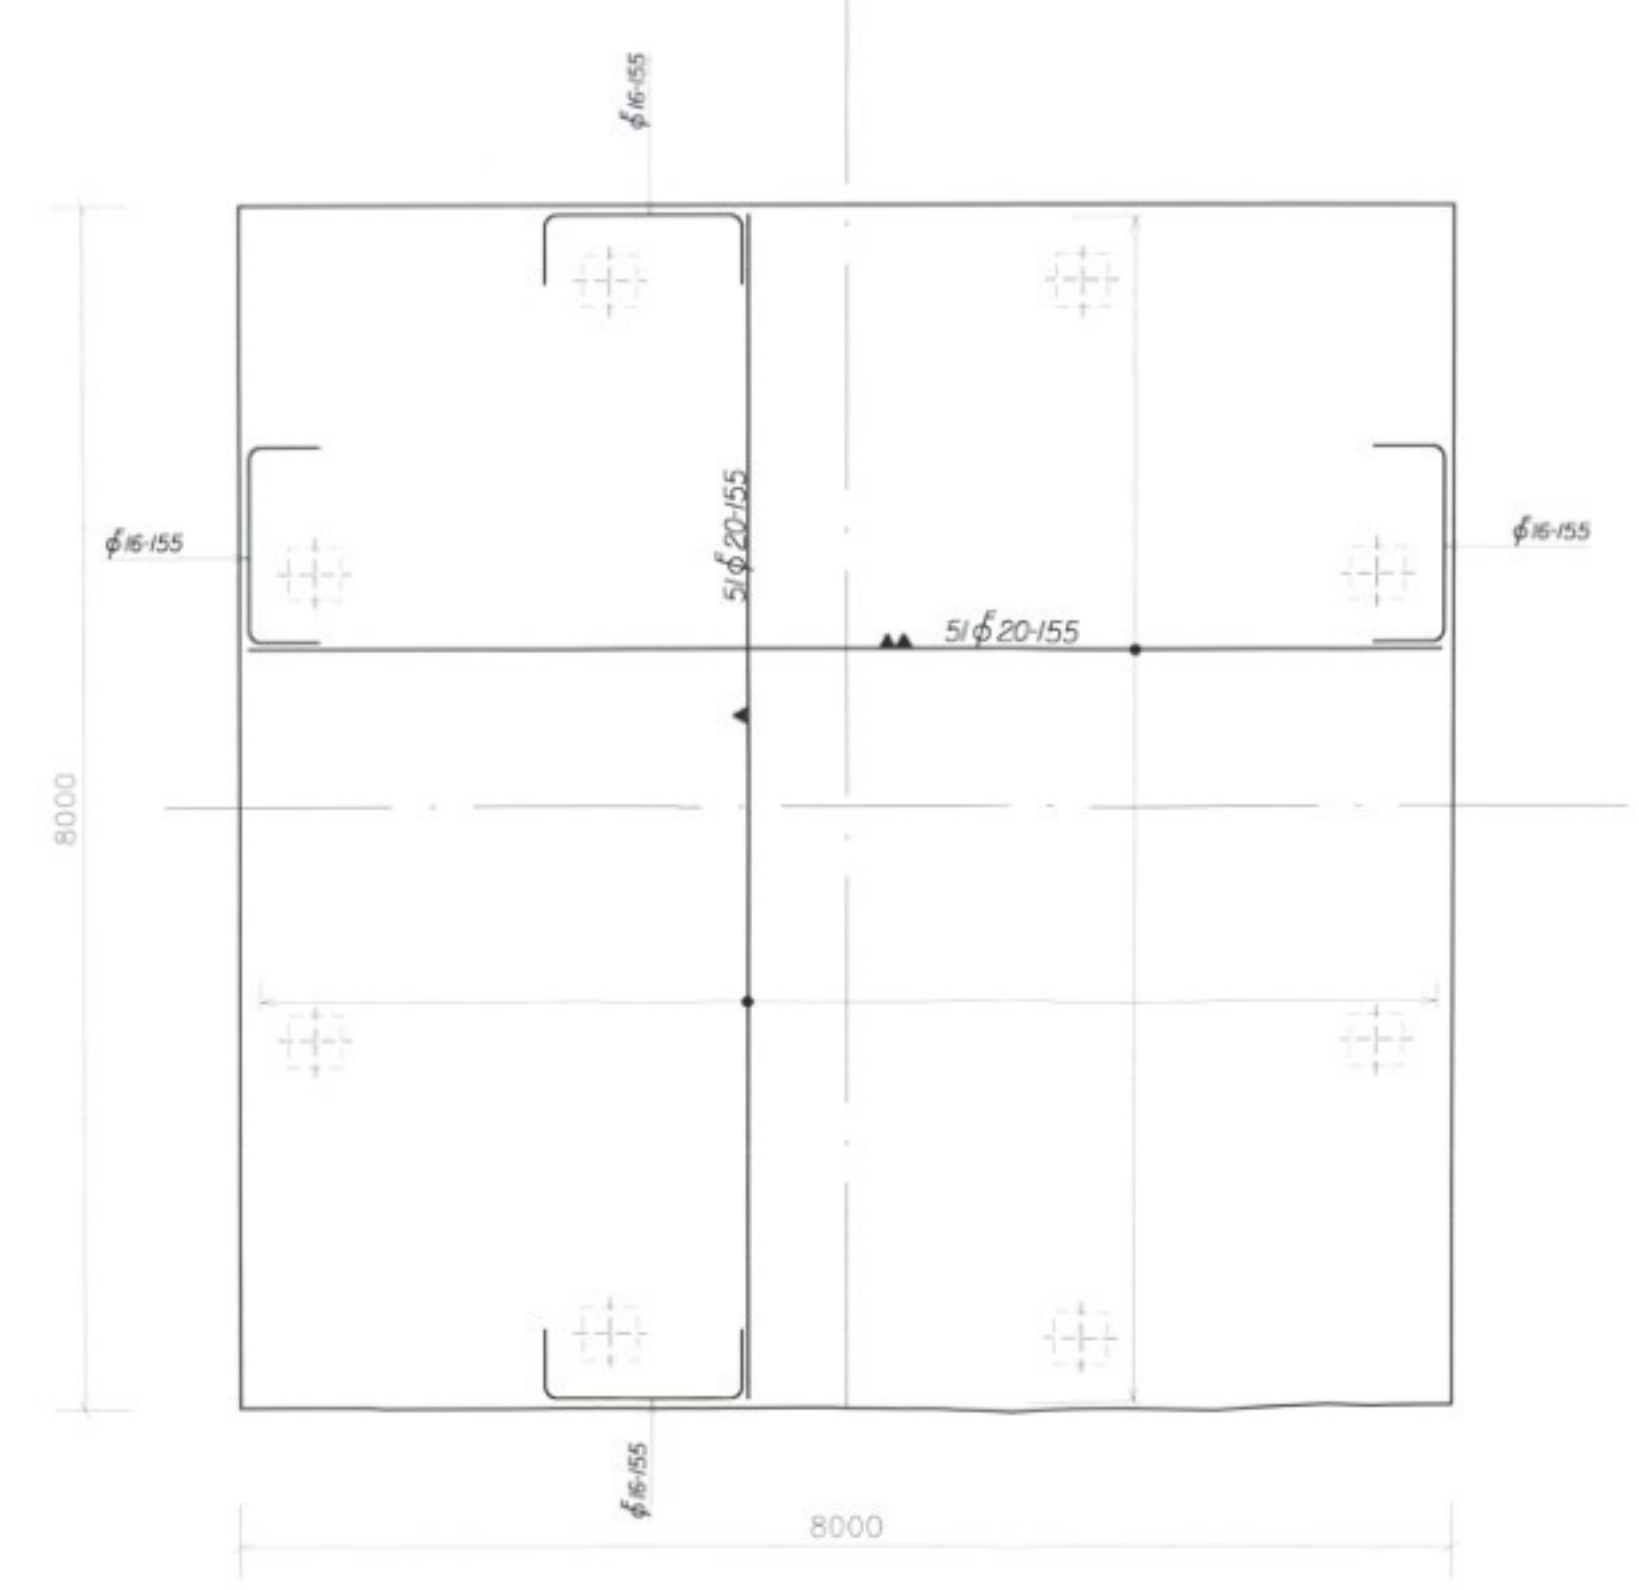

INGEKOMEN 03 MRT 2003  
0144902

GEWAPEND BETON		BETONDEKKING		
sterkteklasse: B 35		boven	onder	zijtraaf
Willekklassen: 2		50	50	50
cement: Hoogoven cement CEM III/B 42,5 LH HS		vloeren	wanden	
max. korrel: 31,5		balken		
wapeningstaal: FeB 500		kolommen		
ontkisten volgens VBI 1988		poorten		

rev.	datum	status	door	get.	omschrijving	toets
04-02-2003	3	U	FW	getoet		

faseverklaring: VD=voorstudie DD=definitief ontwerp B=bestek U=uitvoering  
 ontwerper: 1=initieel 2=concept 3=gedetaild 4=geapproveerd 5=aanvraag 6=revisie

**D3BN civiel ingenieurs**  
 Postbus 22145 1000 CC Amsterdam telefoon 020 699 0101  
 Fax: 020 699 0433