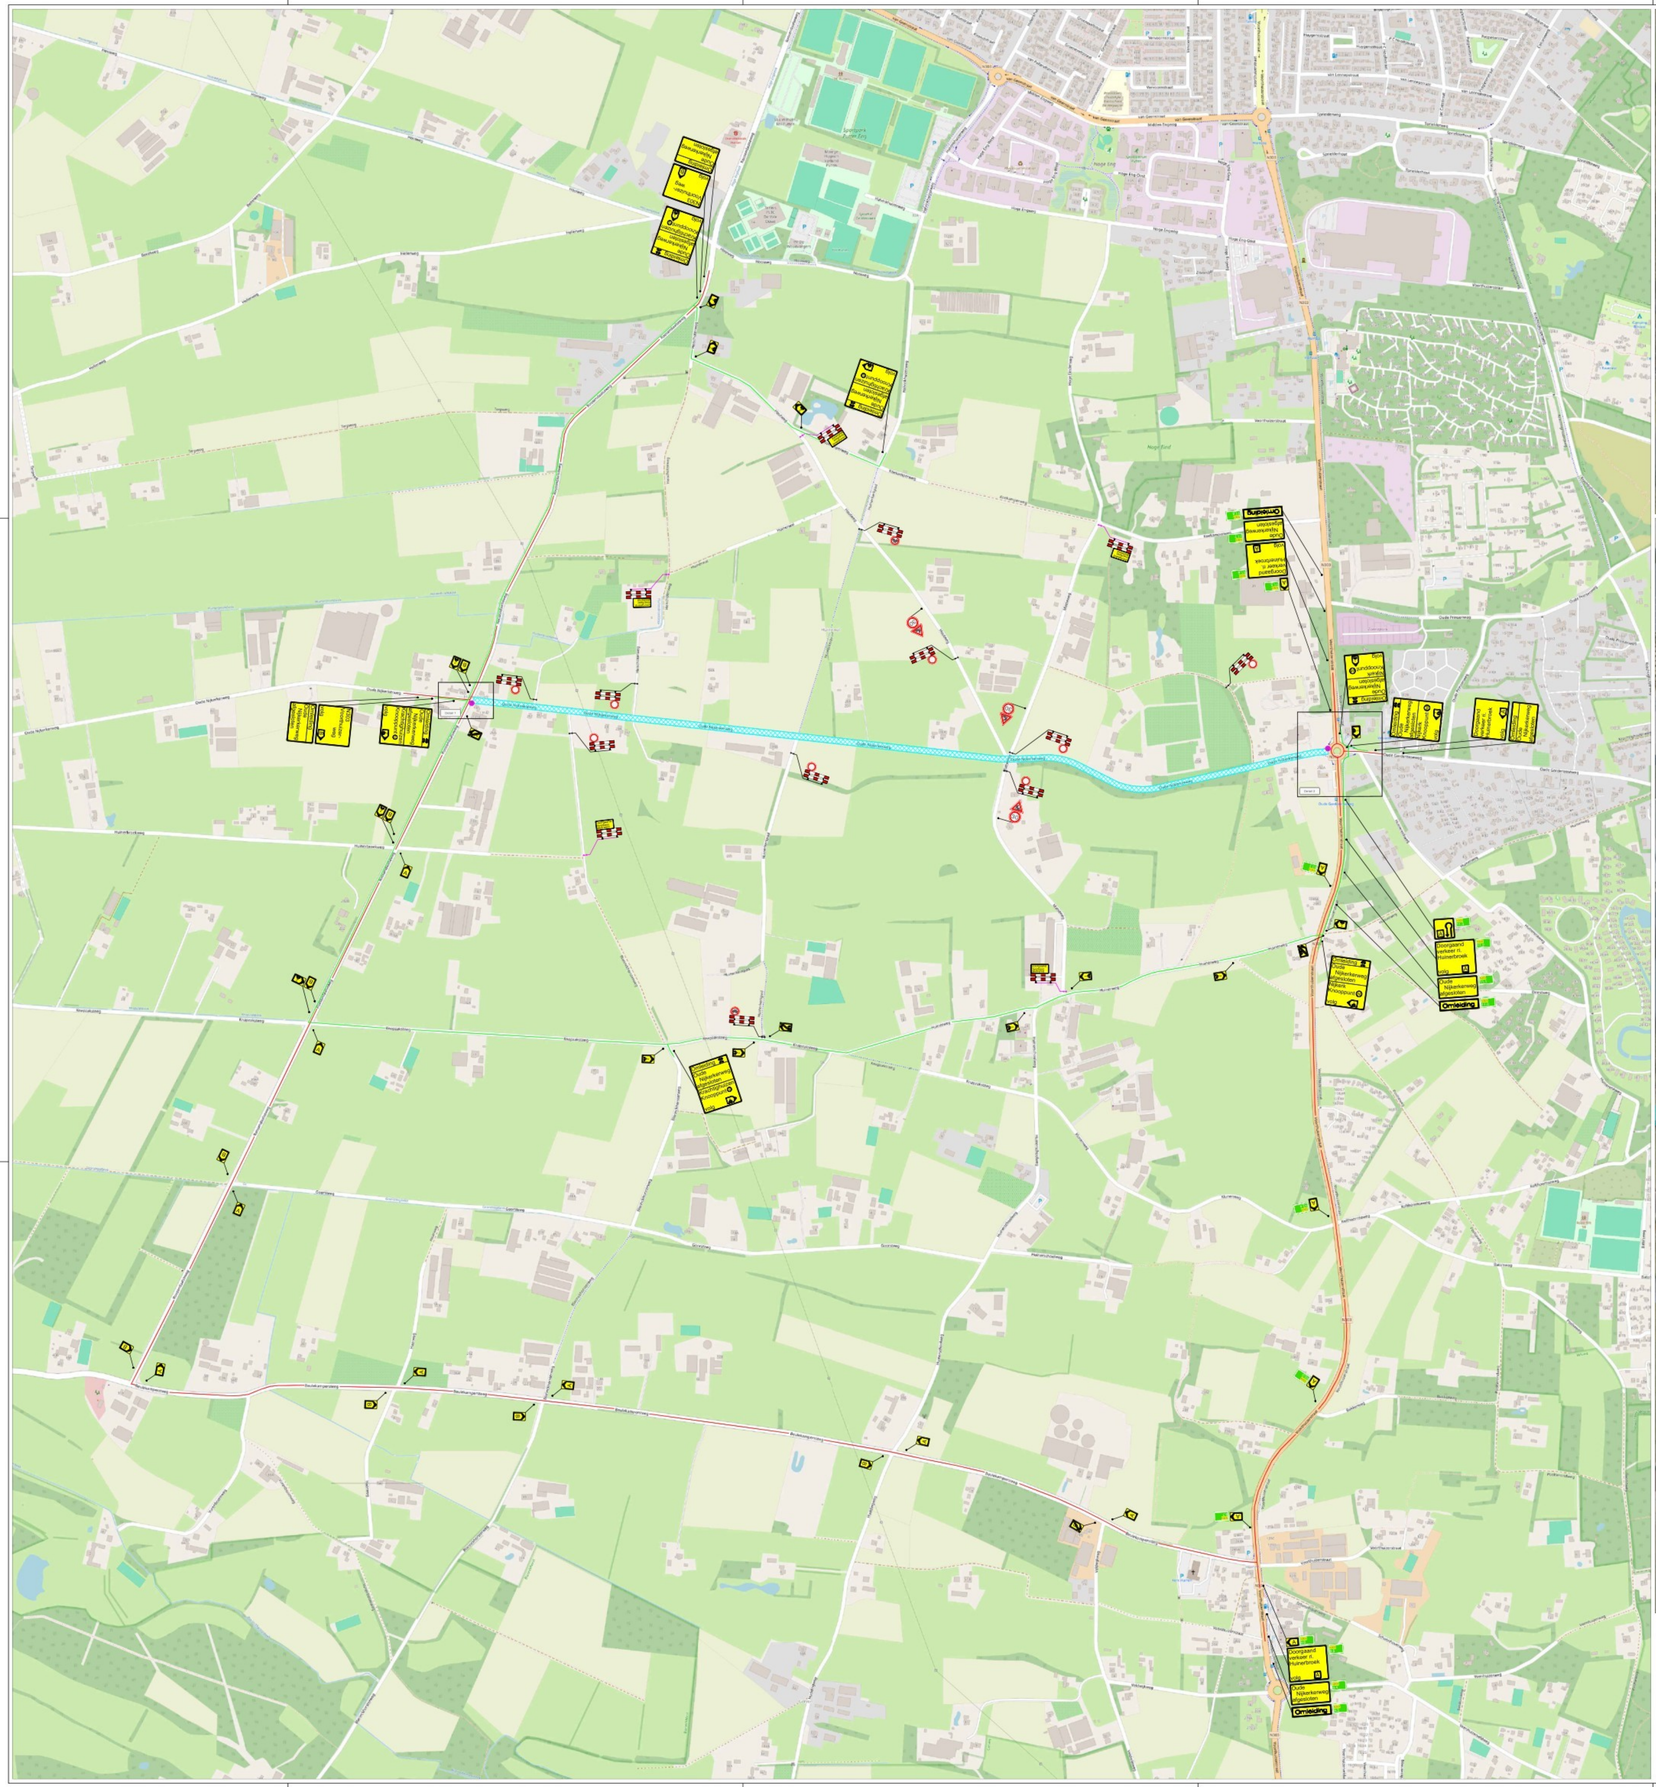

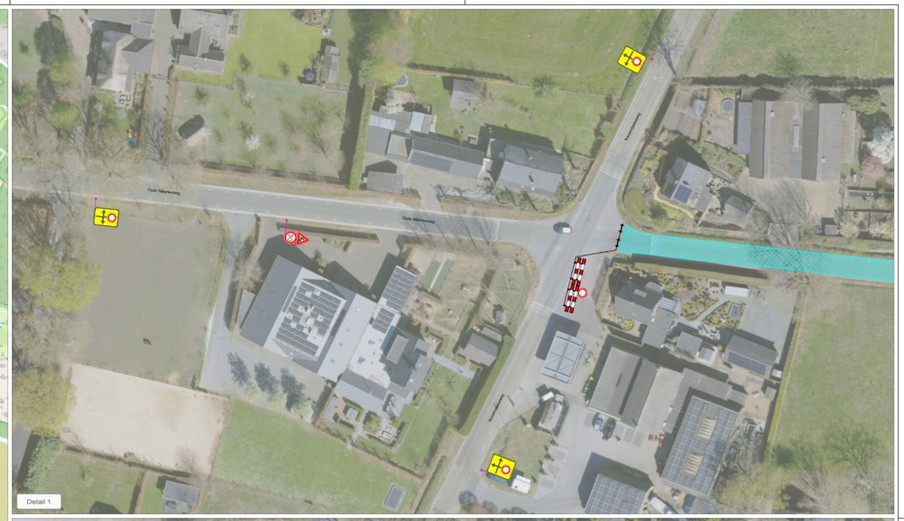

LEGENDA

- Werkruimte
- Omleidingsroute
- Omleidingsroute (brom)fietsers
- Conflicterende bebording afplakken
- De exacte plaatsing van de bebording wordt op locatie bepaald

CHECKLIST

Verkeersregelaar(s) ☐ Tijdelijke verlichting ☐ Barrier ☐

VOORAANKONDIGING

Oude Nijkerkerweg afgesloten van ...-... t/m ...-...

Aantal: 2 st.

OPDRACHTGEVER: NTP

PROJECT: ROK ISNV G.V. 2025-2029, Ermelo, Harderwijk, Putten
Oude Nijkerkerweg, Putten

		DATUM:	PARAAF:
DT:	[redacted]	13-02-2026	[redacted]
DTC:	[redacted]	13-02-2026	[redacted]
GKW:	[redacted]	18-02-2026	[redacted]
VRIS:	[redacted]		[redacted]

© Save Traffic Nederland

VERSIE: B

PROJECT NR: A2423843 | SCHAAL: NVT

TEKENING NR: STN13 | FORMAAT: A0

Vestiging Rijssen:
Fahrenheitstraat 13
7461 JA RIJSSEN

Vestiging Beilen:
De Hanekampen 13
9411 XN BEILEN

Vestiging Bunschoten:
Ampèreweg 3
3752 LB BUNSCHOTEN

Tel: +31 (0)548 82 09 90 info@savetrafficnederland.nl www.savetrafficnederland.nl

Save Traffic Nederland

Advies, ontwerp en uitvoering tijdelijke verkeersmaatregelen

KOMO® NCK.2023.0074.BRL9101.H0055