




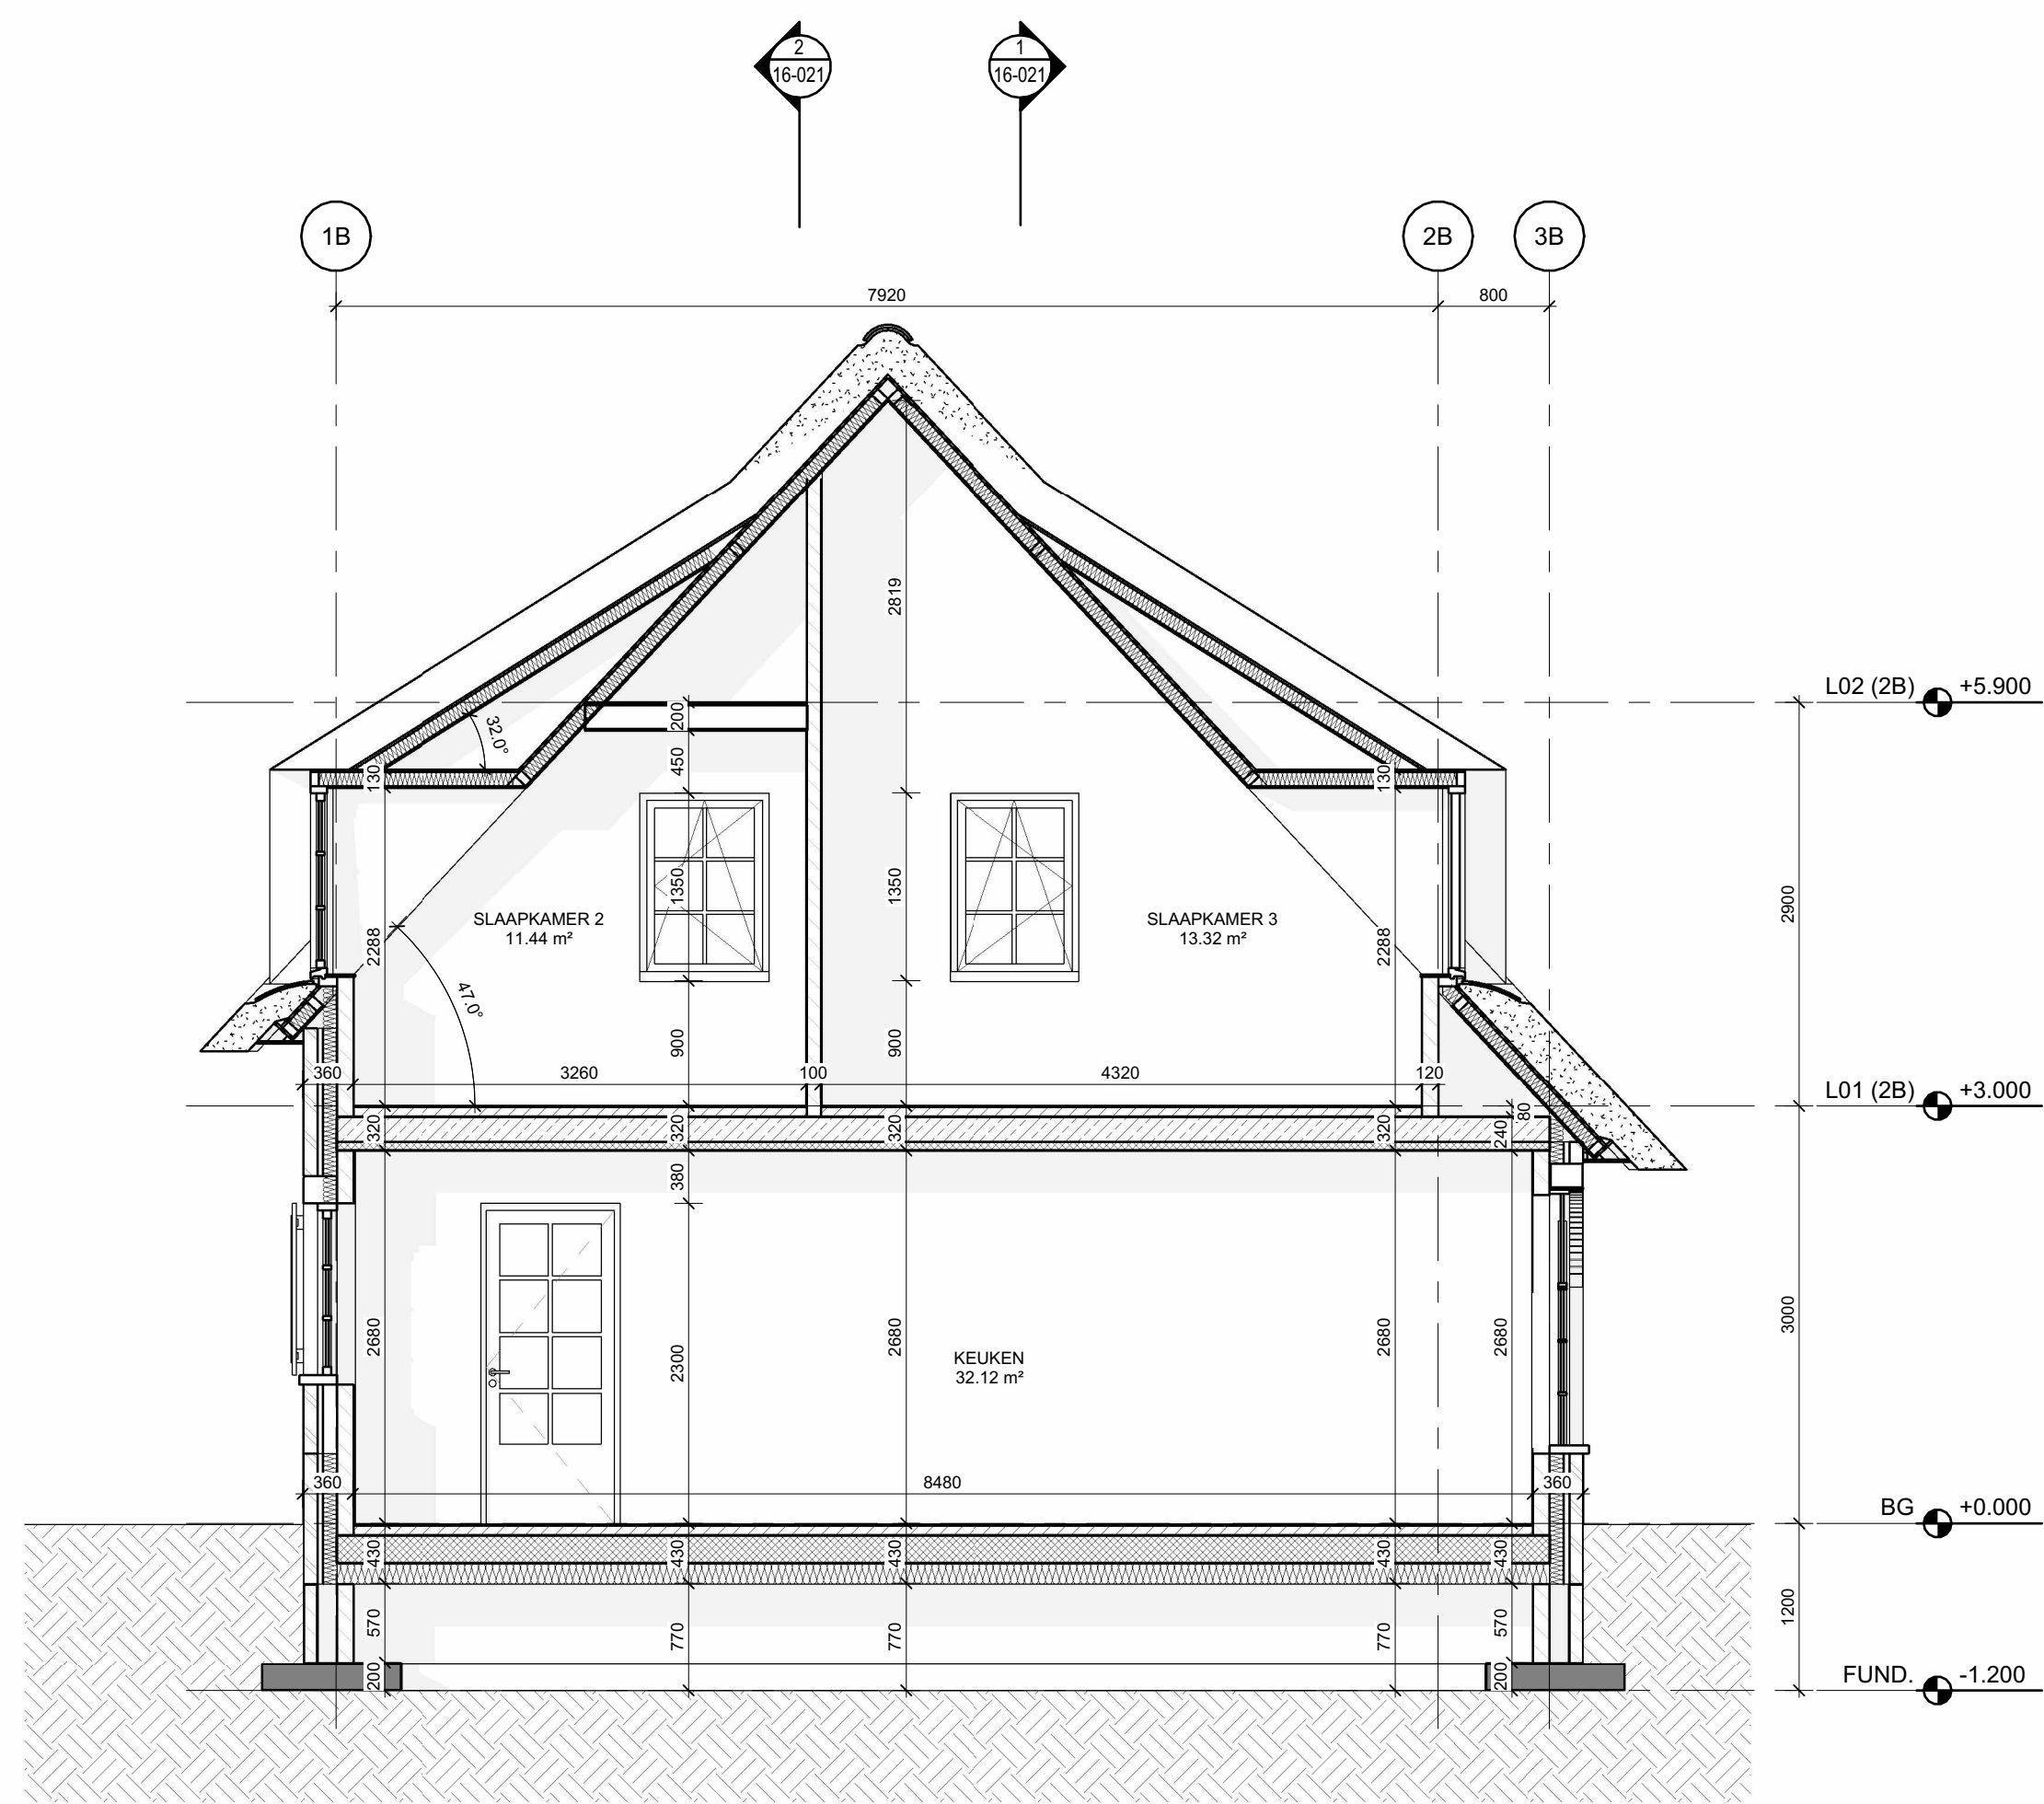


4 2B - DWARSDOORSNEDE D
SCALE: 1 : 50

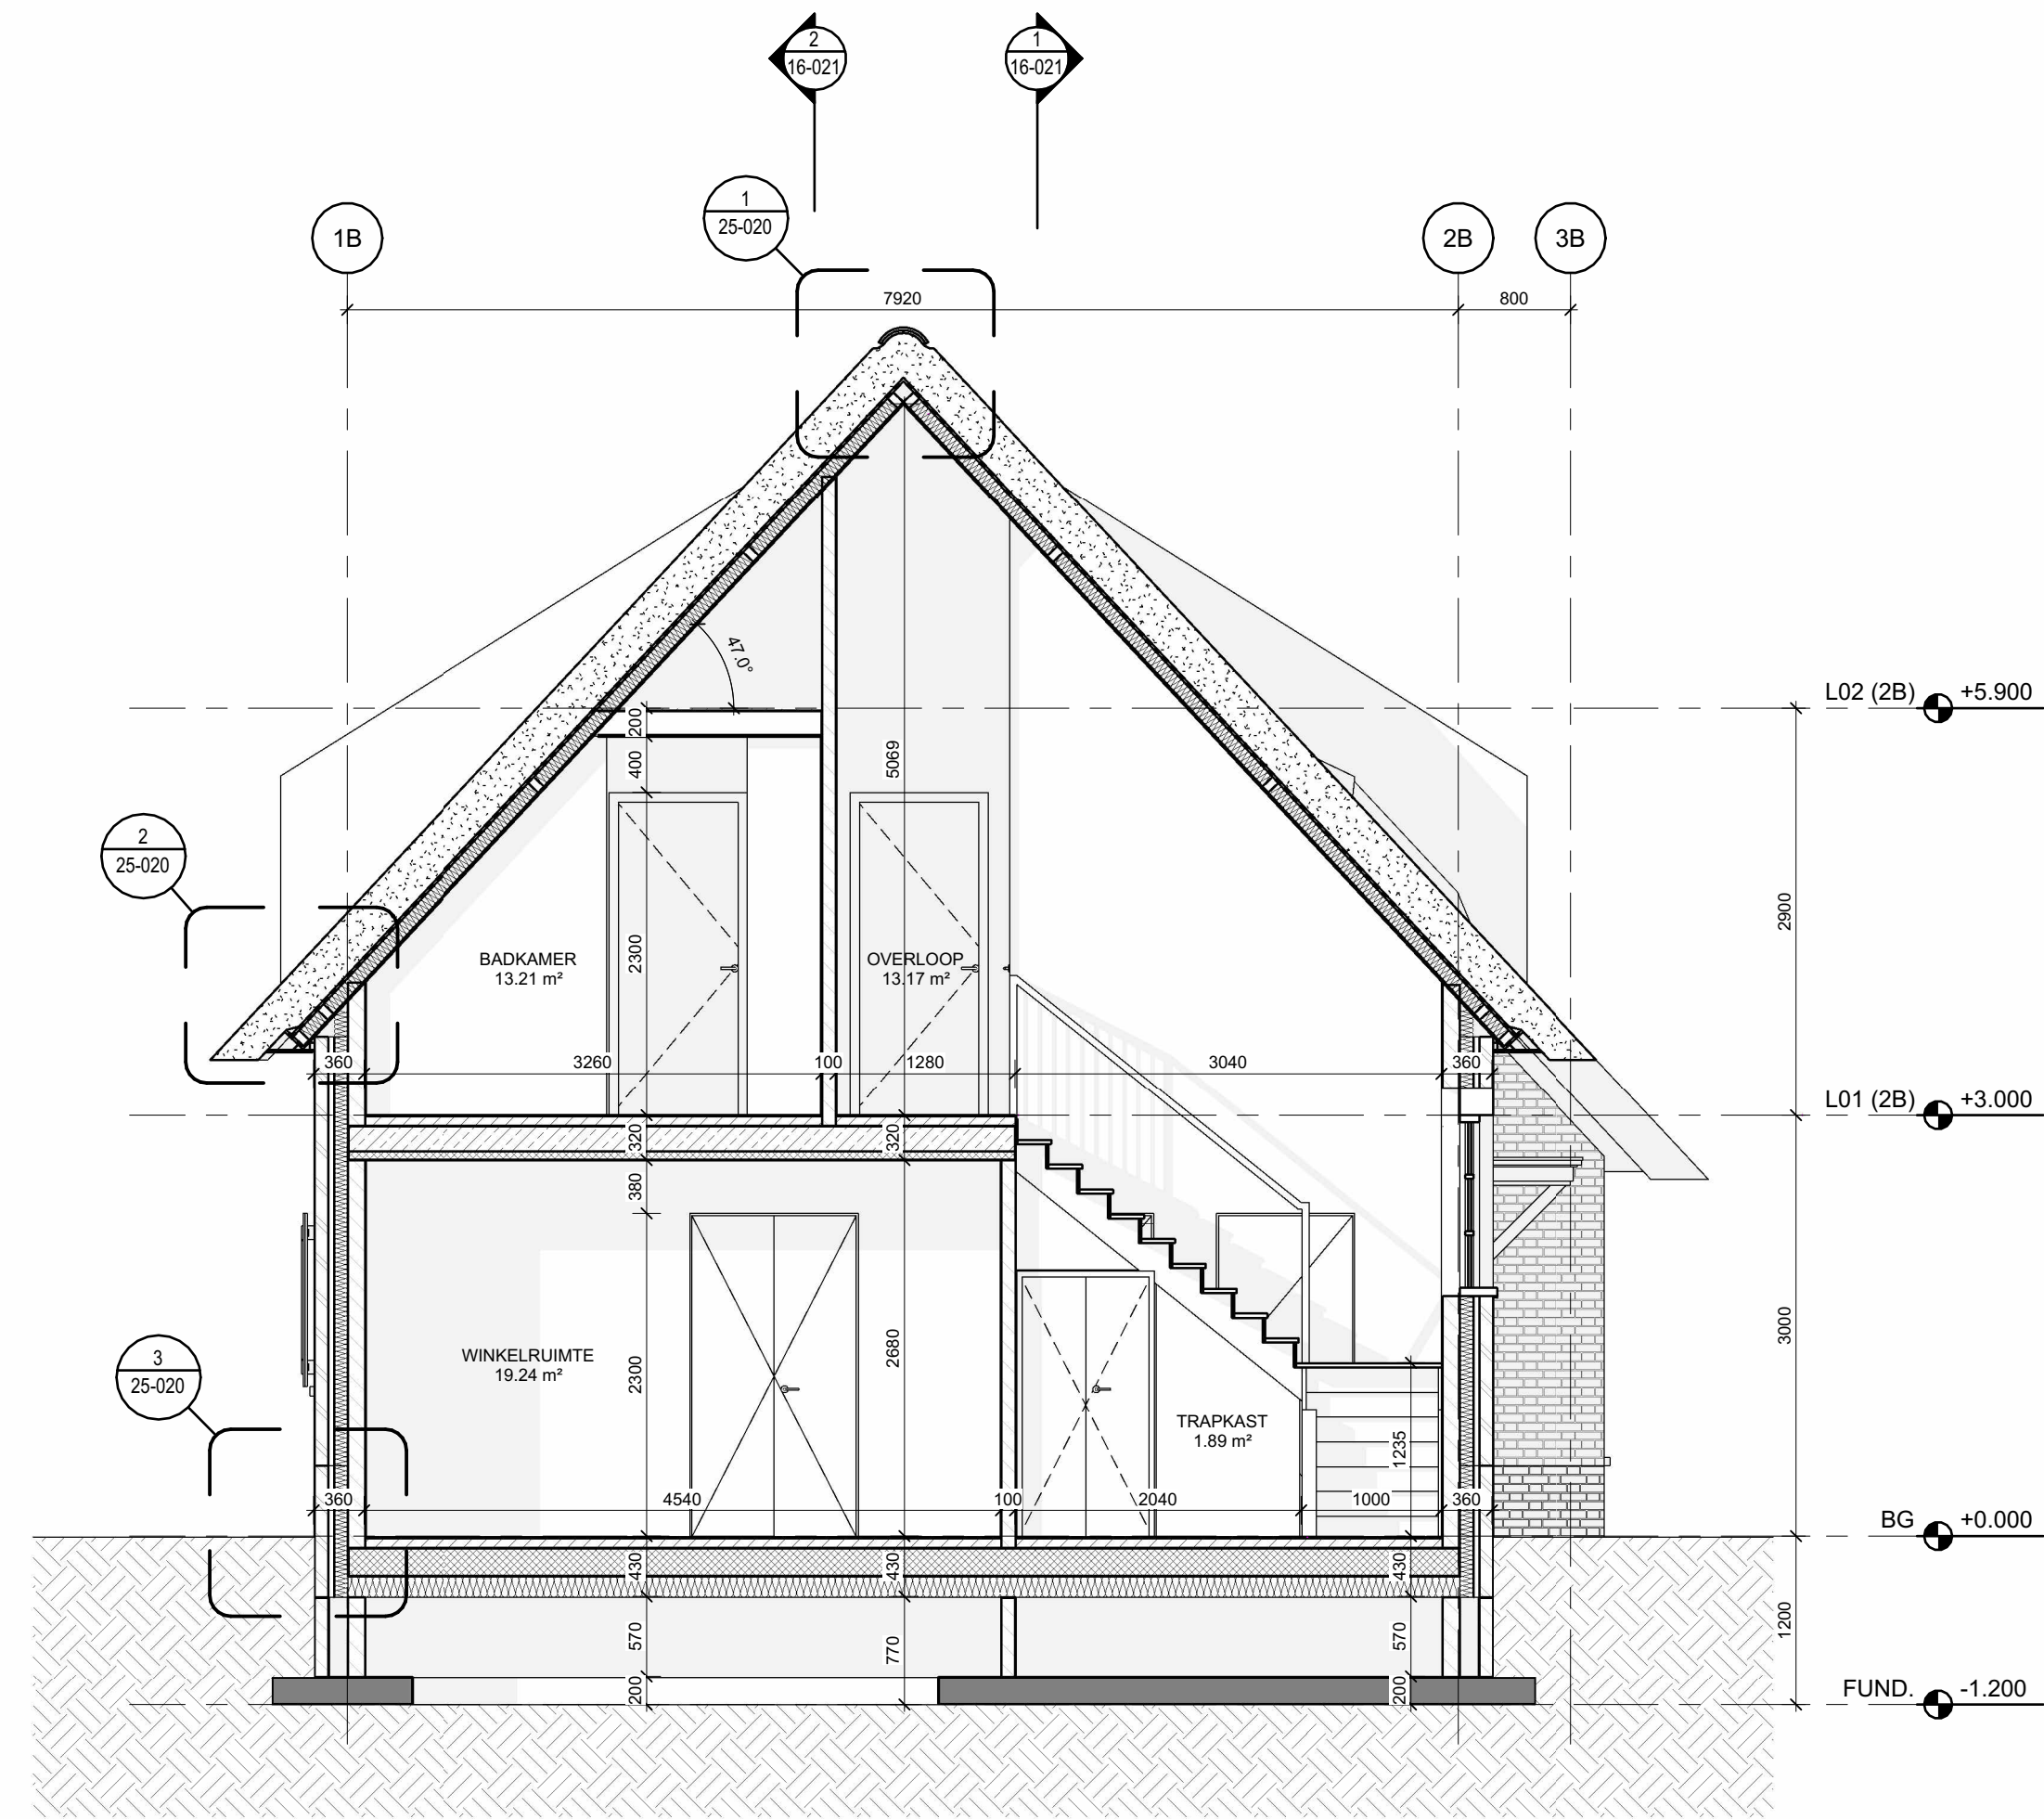


2 2B - DWARSDOORSNEDE B
SCALE: 1 : 50

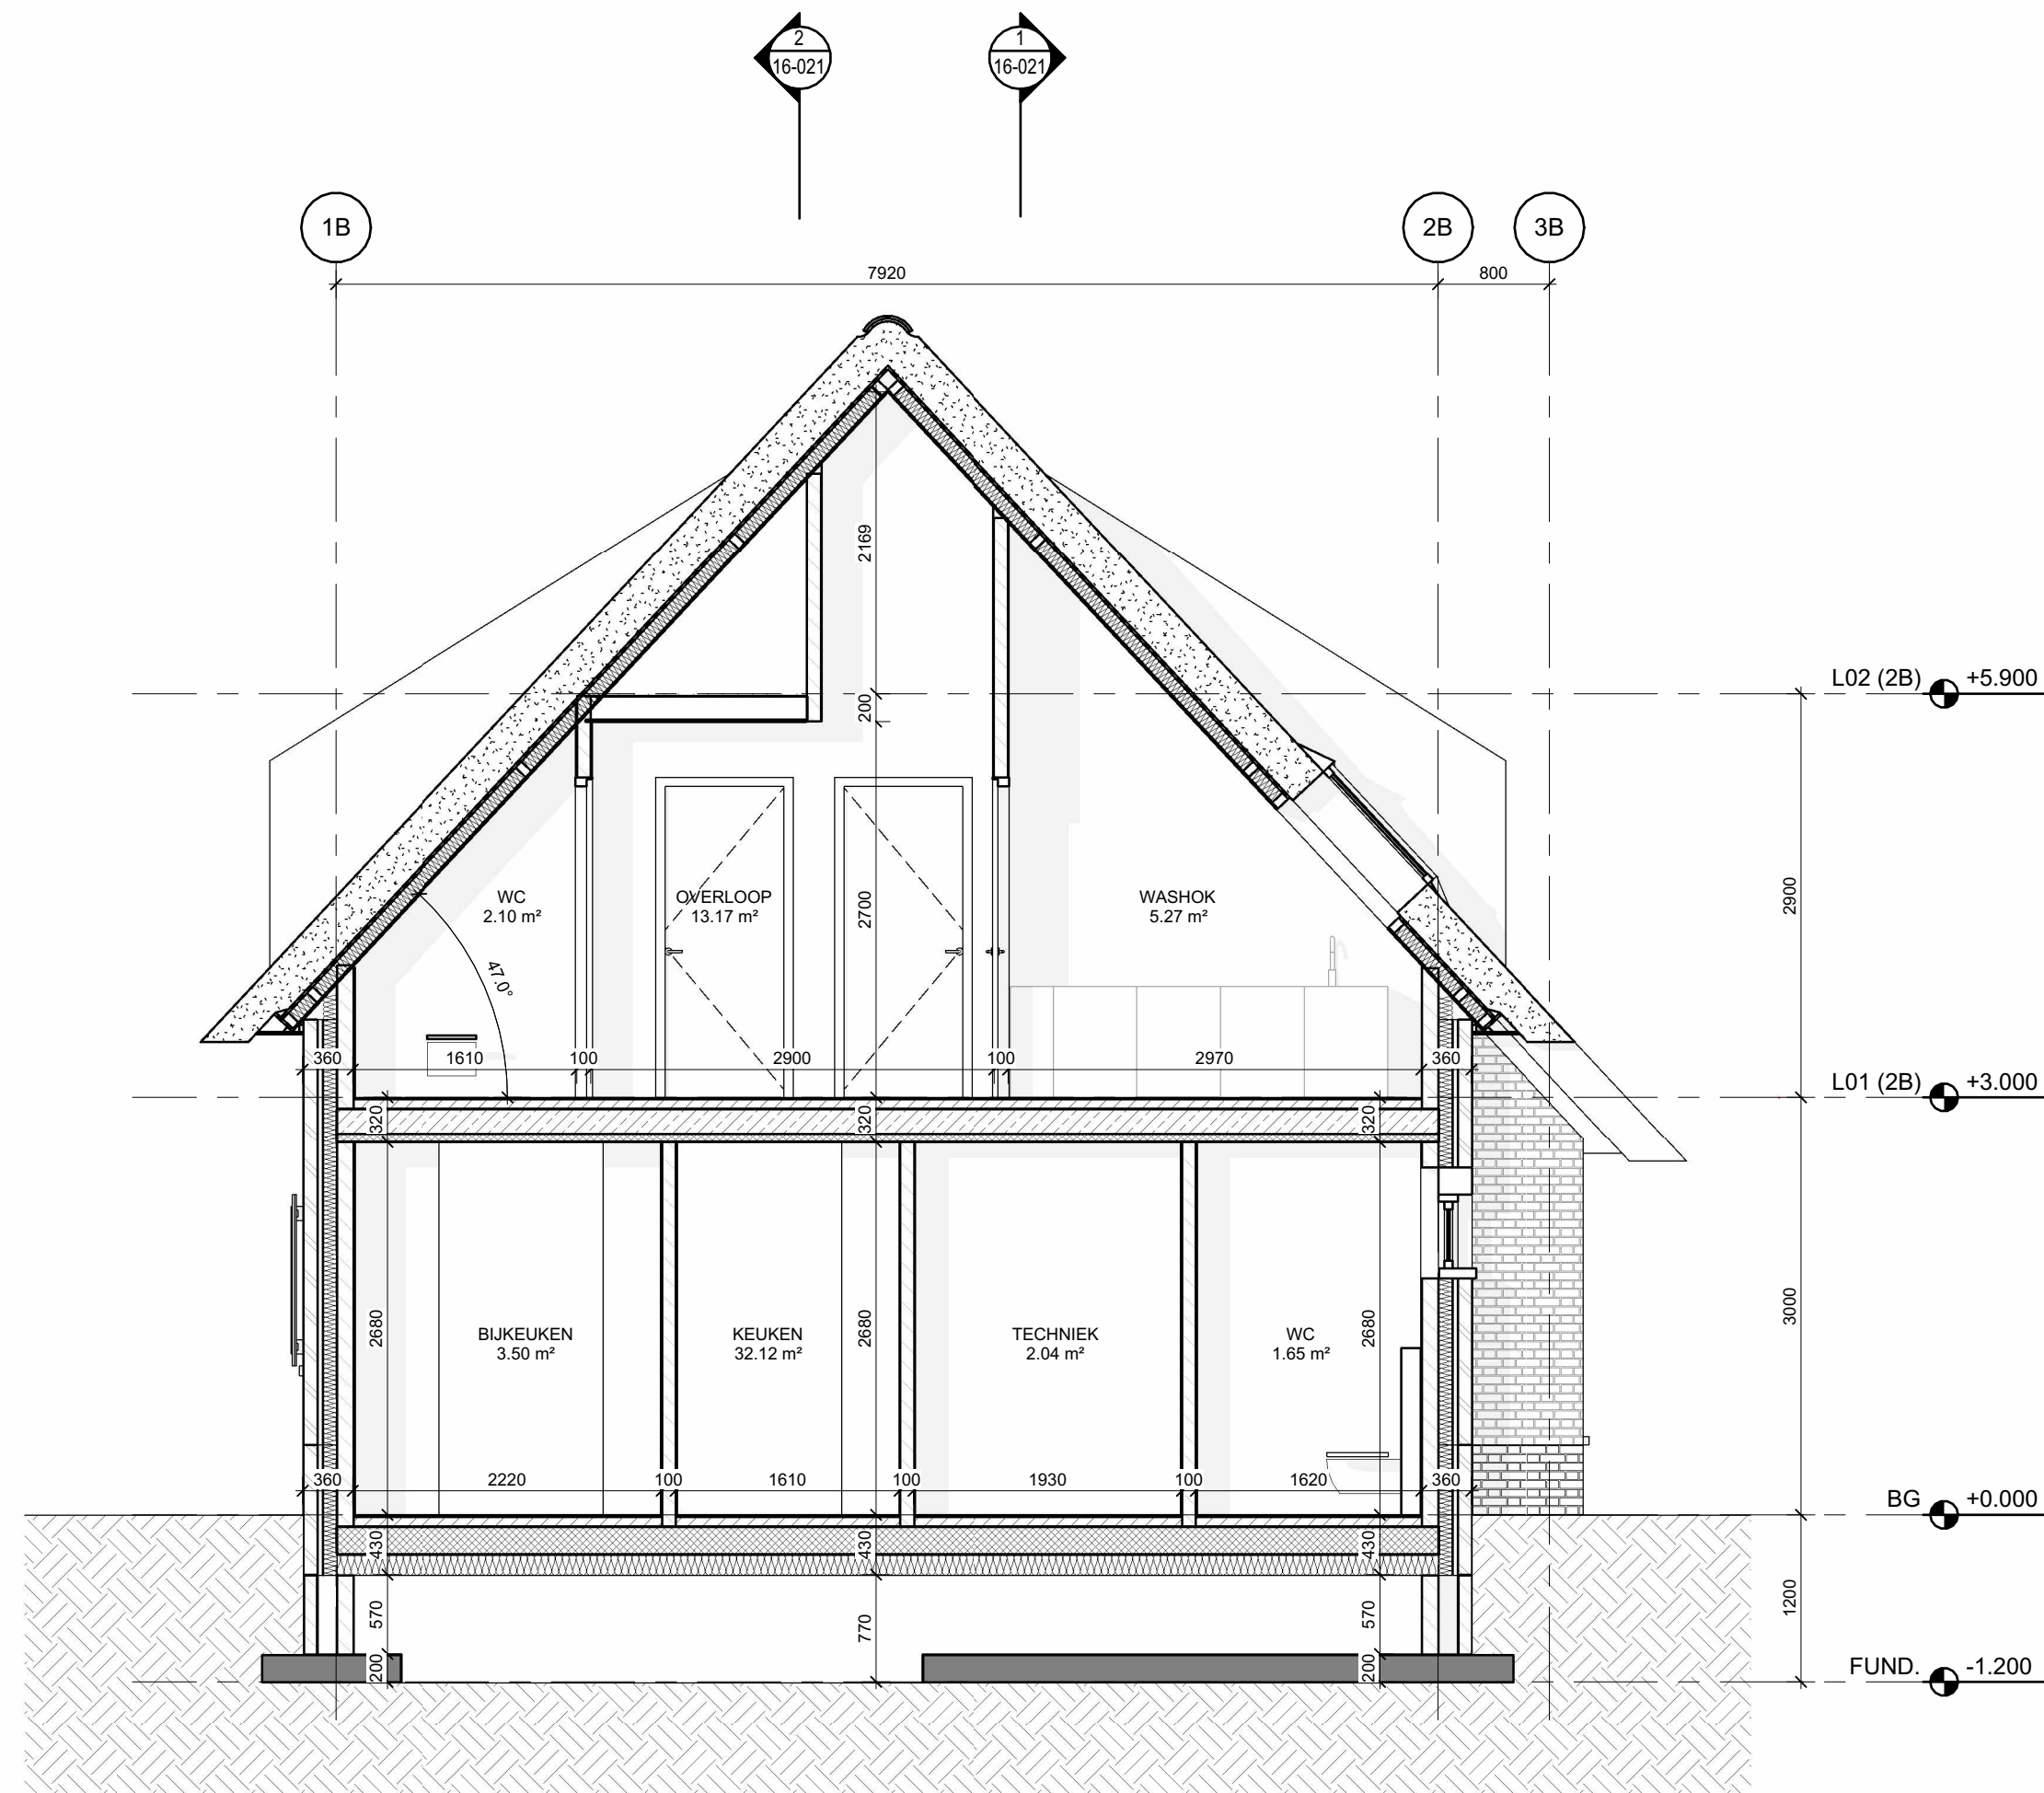

3 2B - DWARSDOORSNEDE C
SCALE: 1 : 50

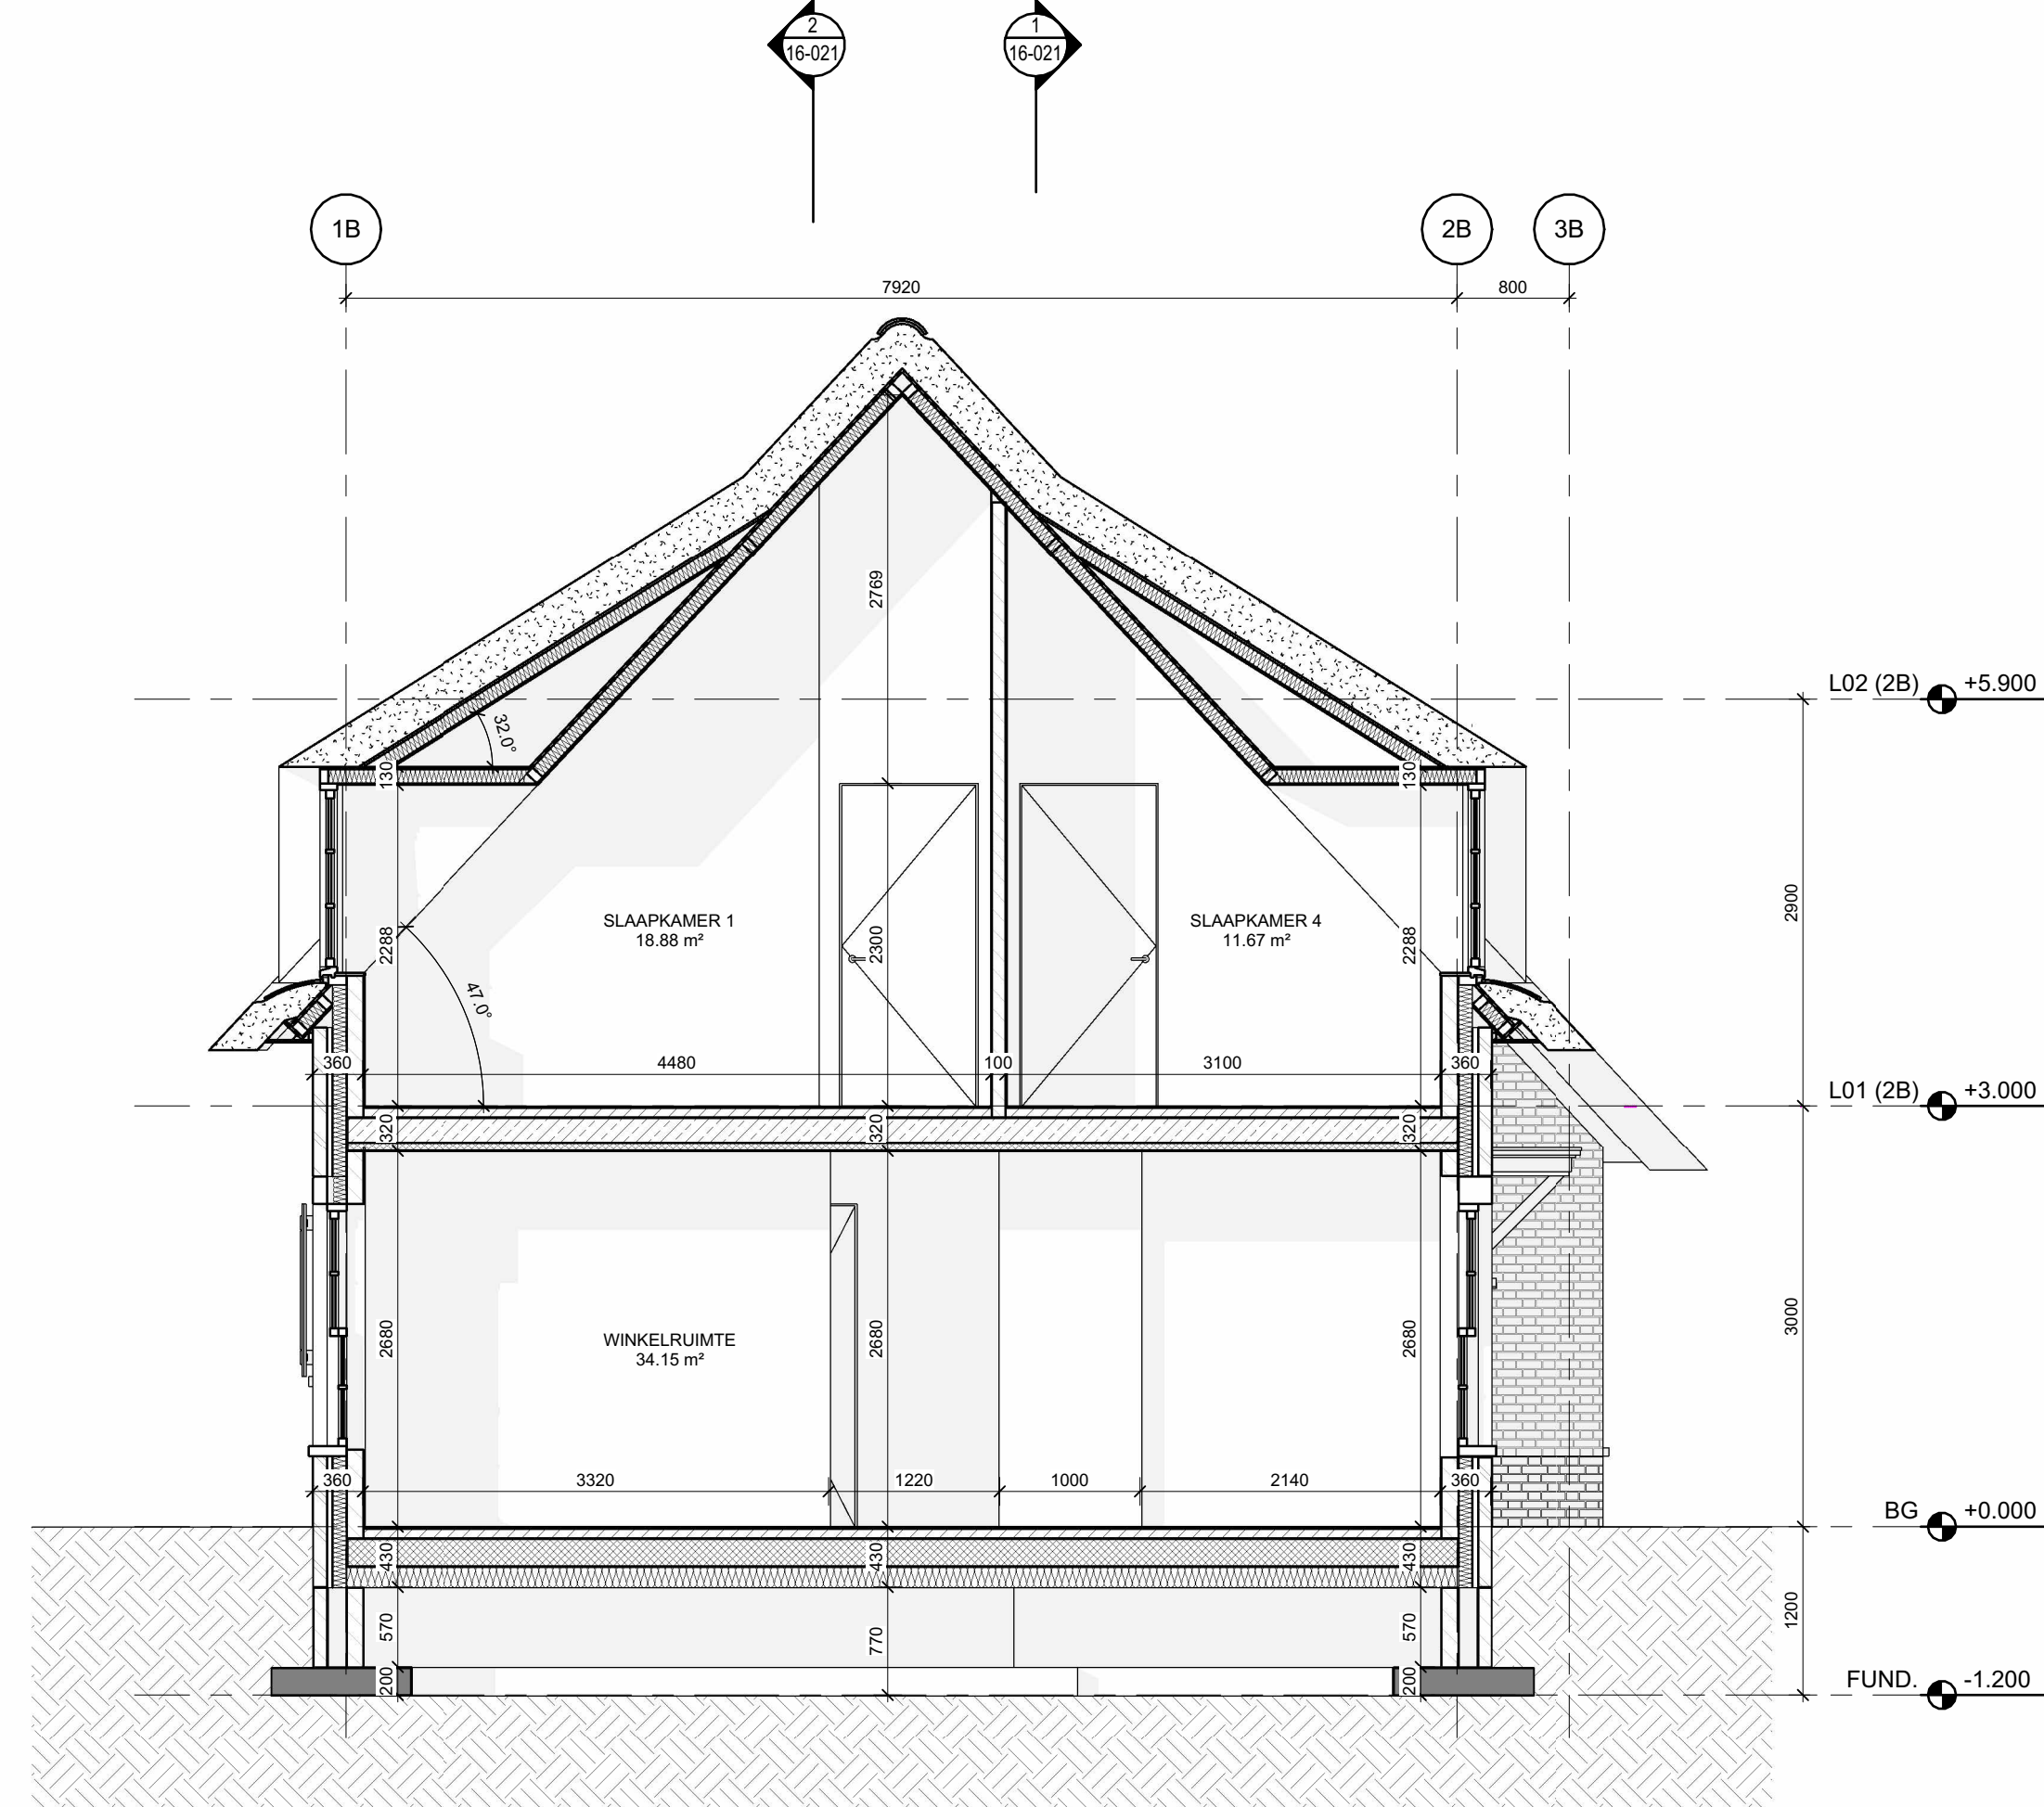

1 2B - DWARSDOORSNEDE A
SCALE: 1 : 50

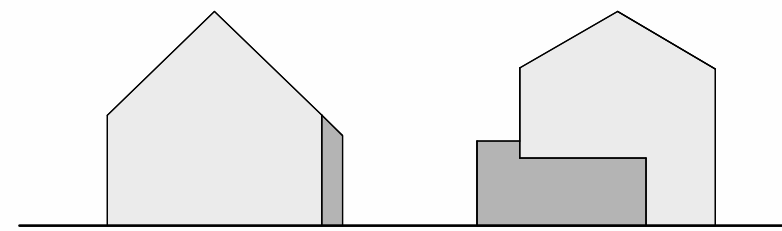

MOLENWEG 2 A/B

OPDRACHTGEVER

Molenweg 2B
3104 HP Zwalms
1830 Breda

BOUWBEDRIJF

CONSTRUCTEUR

BENG, MPG, BBL

TEKENINGEN

OPDRACHTGEVER

BOUWBEDRIJF

CONSTRUCTEUR

BENG, MPG, BBL

TEKENINGEN

OPDRACHTGEVER

BOUWBEDRIJF

CONSTRUCTEUR

BENG, MPG, BBL

TEKENINGEN

Legenda toegepaste uitzonderingsgrondslagen

In dit document zijn gegevens definitief geanonimiseerd op grond van:

Wet	Artikel	Omschrijving	Pagina's
Wet open overheid	Art. 5.1 lid 2 sub e	De eerbiediging van de persoonlijke levenssfeer	1