


MOLENWEG 2 A/B

OPDRACHTGEVER


BOUWBEDRIJF

CONSTRUCTEUR

BENG, MPG, BBL

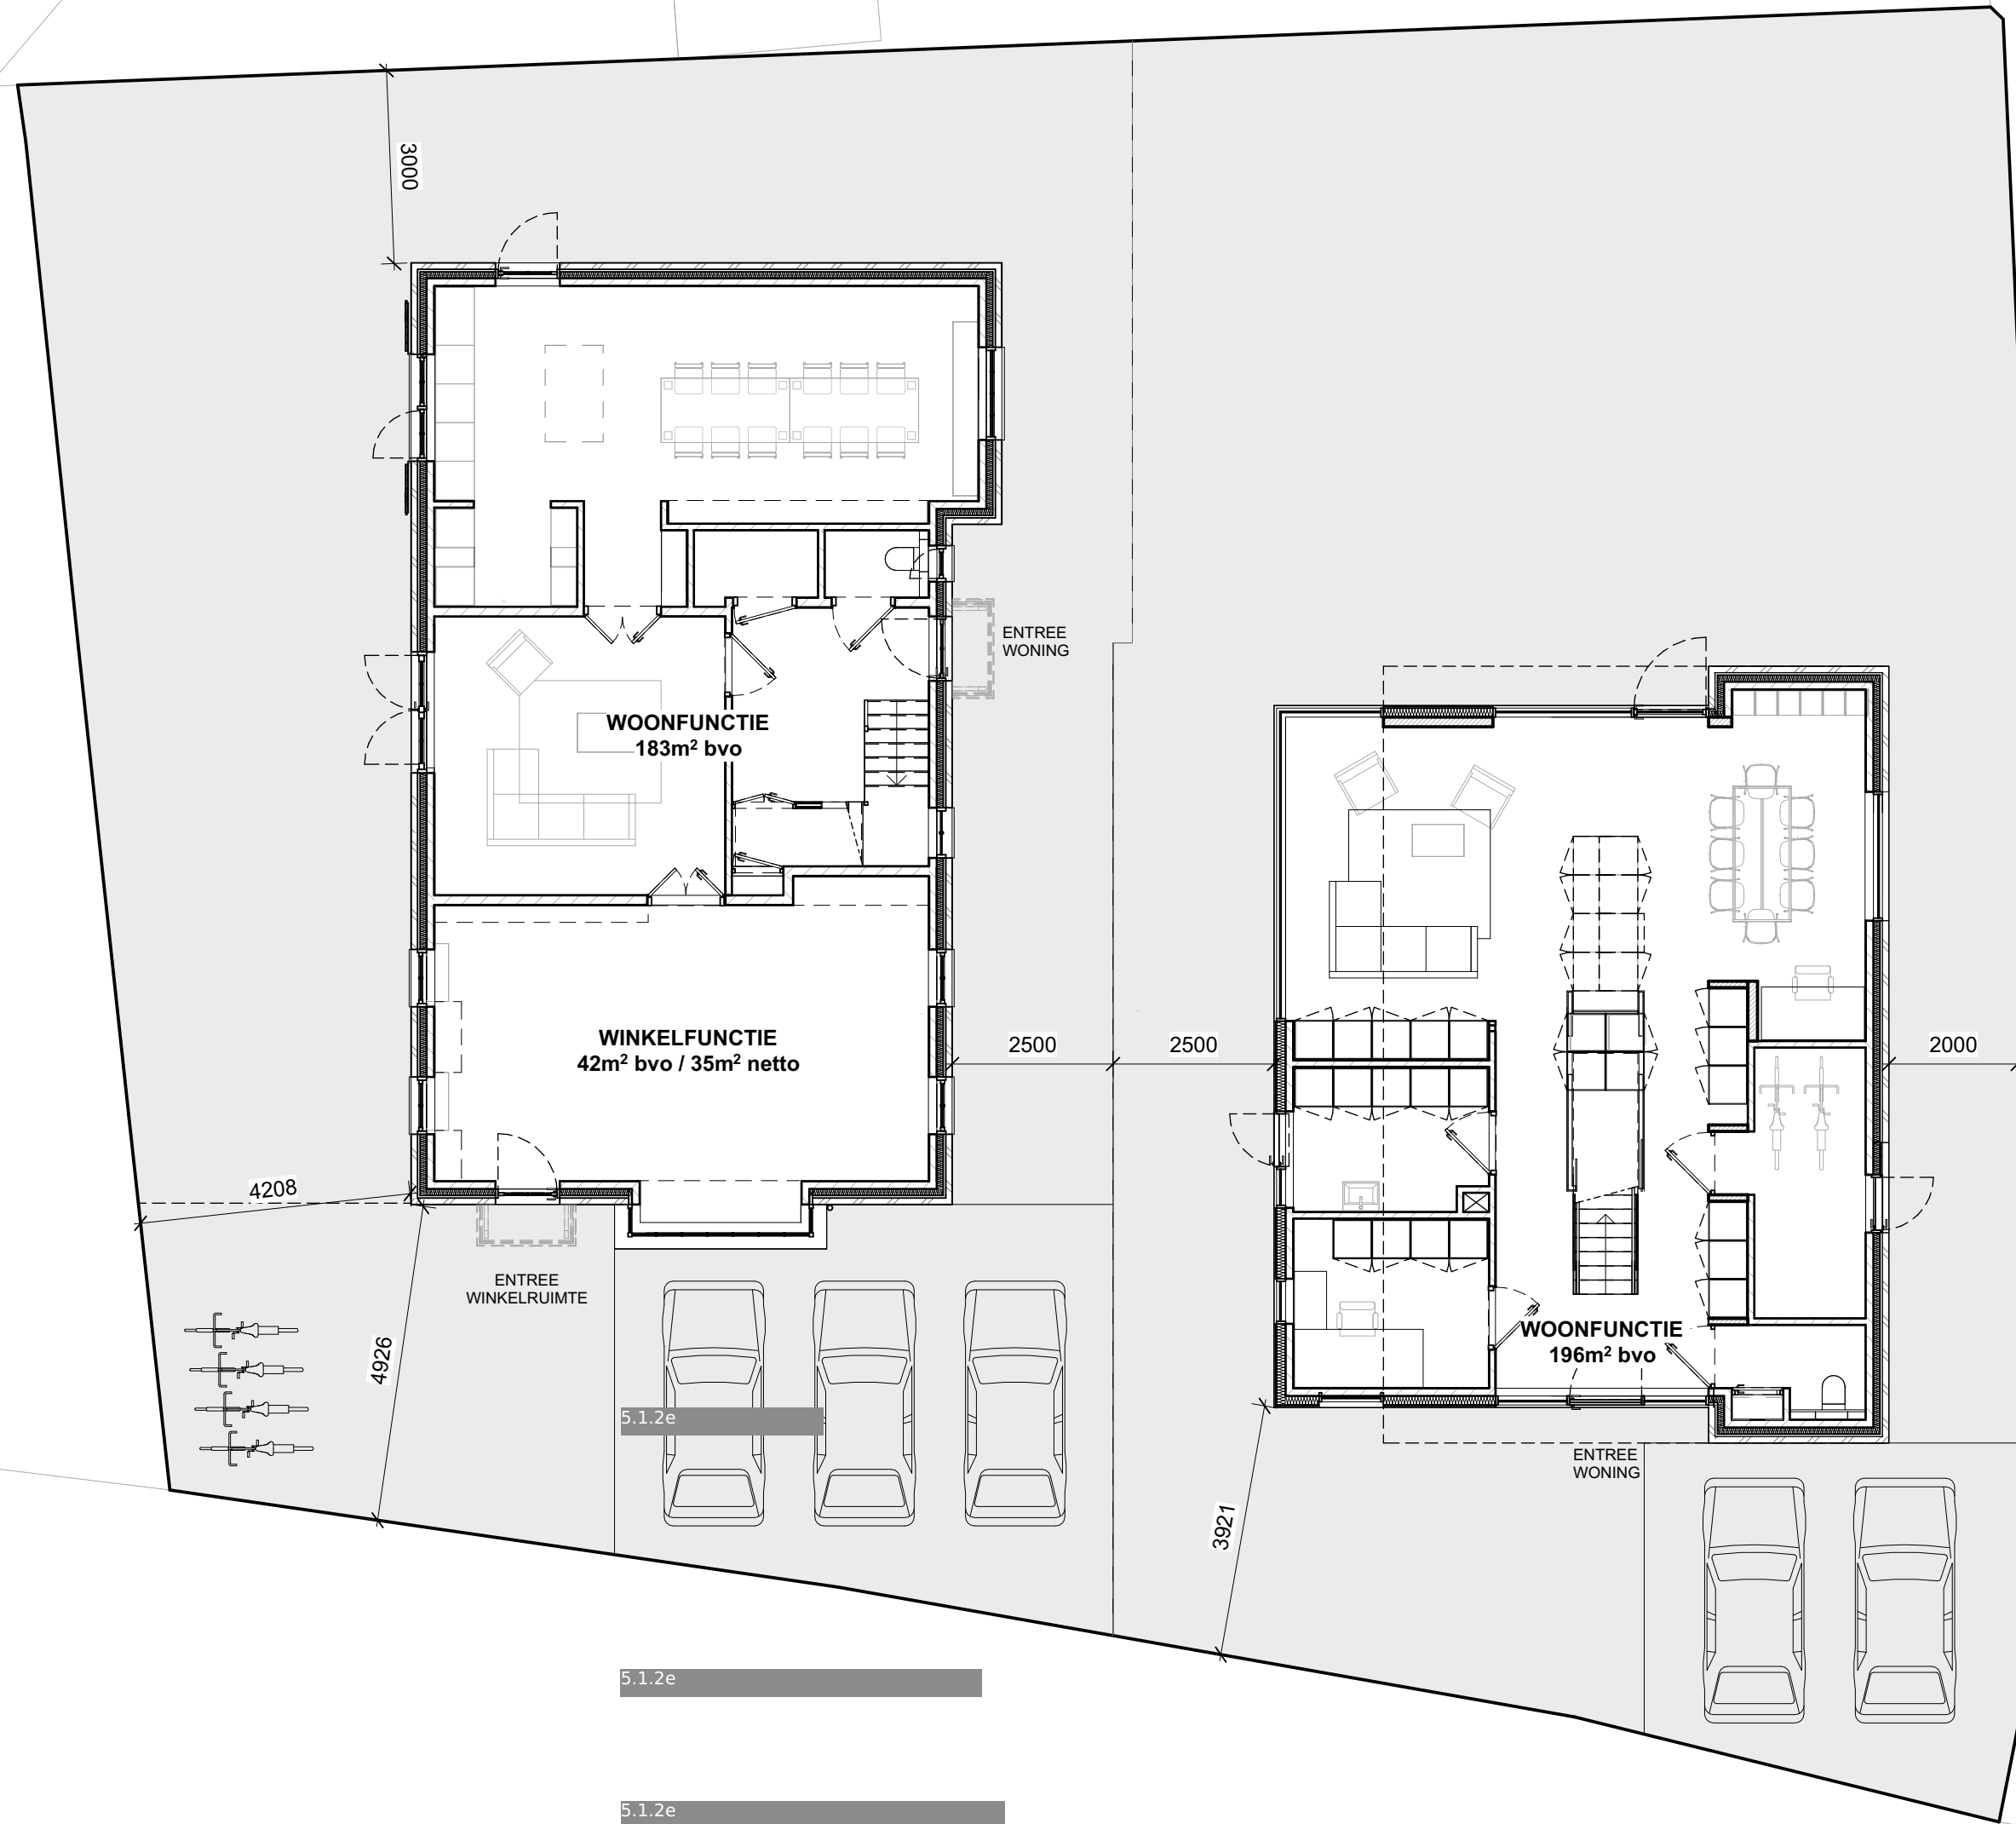

P1	29.08.2025	TEKENINGEN BOUWAANVRAAG - UPDATE
VERSI	DATUM	OMSCHRIJVING

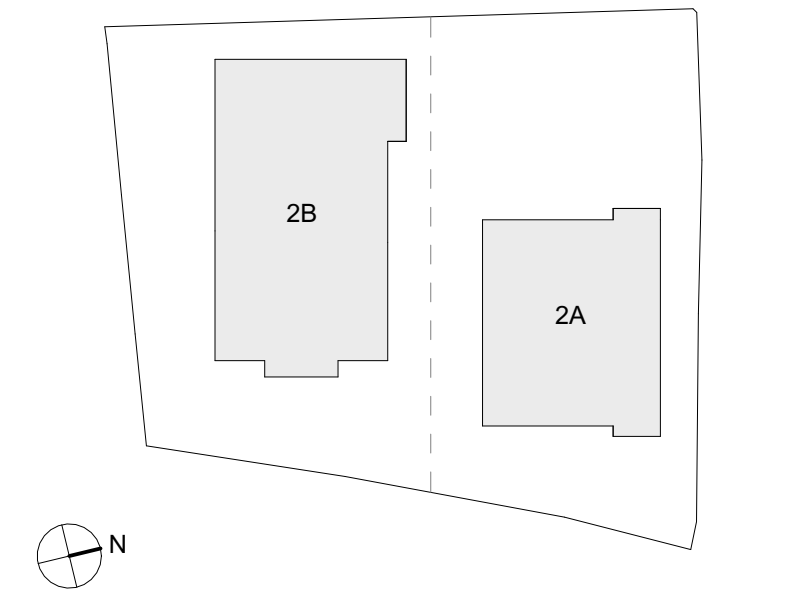

- OPMERKINGEN:
- NIETS VERSCHALEN VANAF DEZE TEKENING
 - ALLE MATEN NIETEN IN HET WERK GECONTROLEERD WORDEN
 - AUTEURSRECHTEN VOORBEHOUDEN VOLGENS DE WET

MOLENWEG 2A/B
OVERZICHTSTEKENING
INCL. PARKEERPLEKKEN

TEKENINGEN BOUWAANVRAAG - UPDATE	P1
FASE	VERSI
DOCS_003	1:100
PROJECT NUMMER	SCHAL
	FORMAAT
	DATUM

5.1.2e

TEKENINGNUMMER

Legenda toegepaste uitzonderingsgrondslagen

In dit document zijn gegevens definitief geanonimiseerd op grond van:

Wet	Artikel	Omschrijving	Pagina's
Wet open overheid	Art. 5.1 lid 2 sub e	De eerbiediging van de persoonlijke levenssfeer	1