




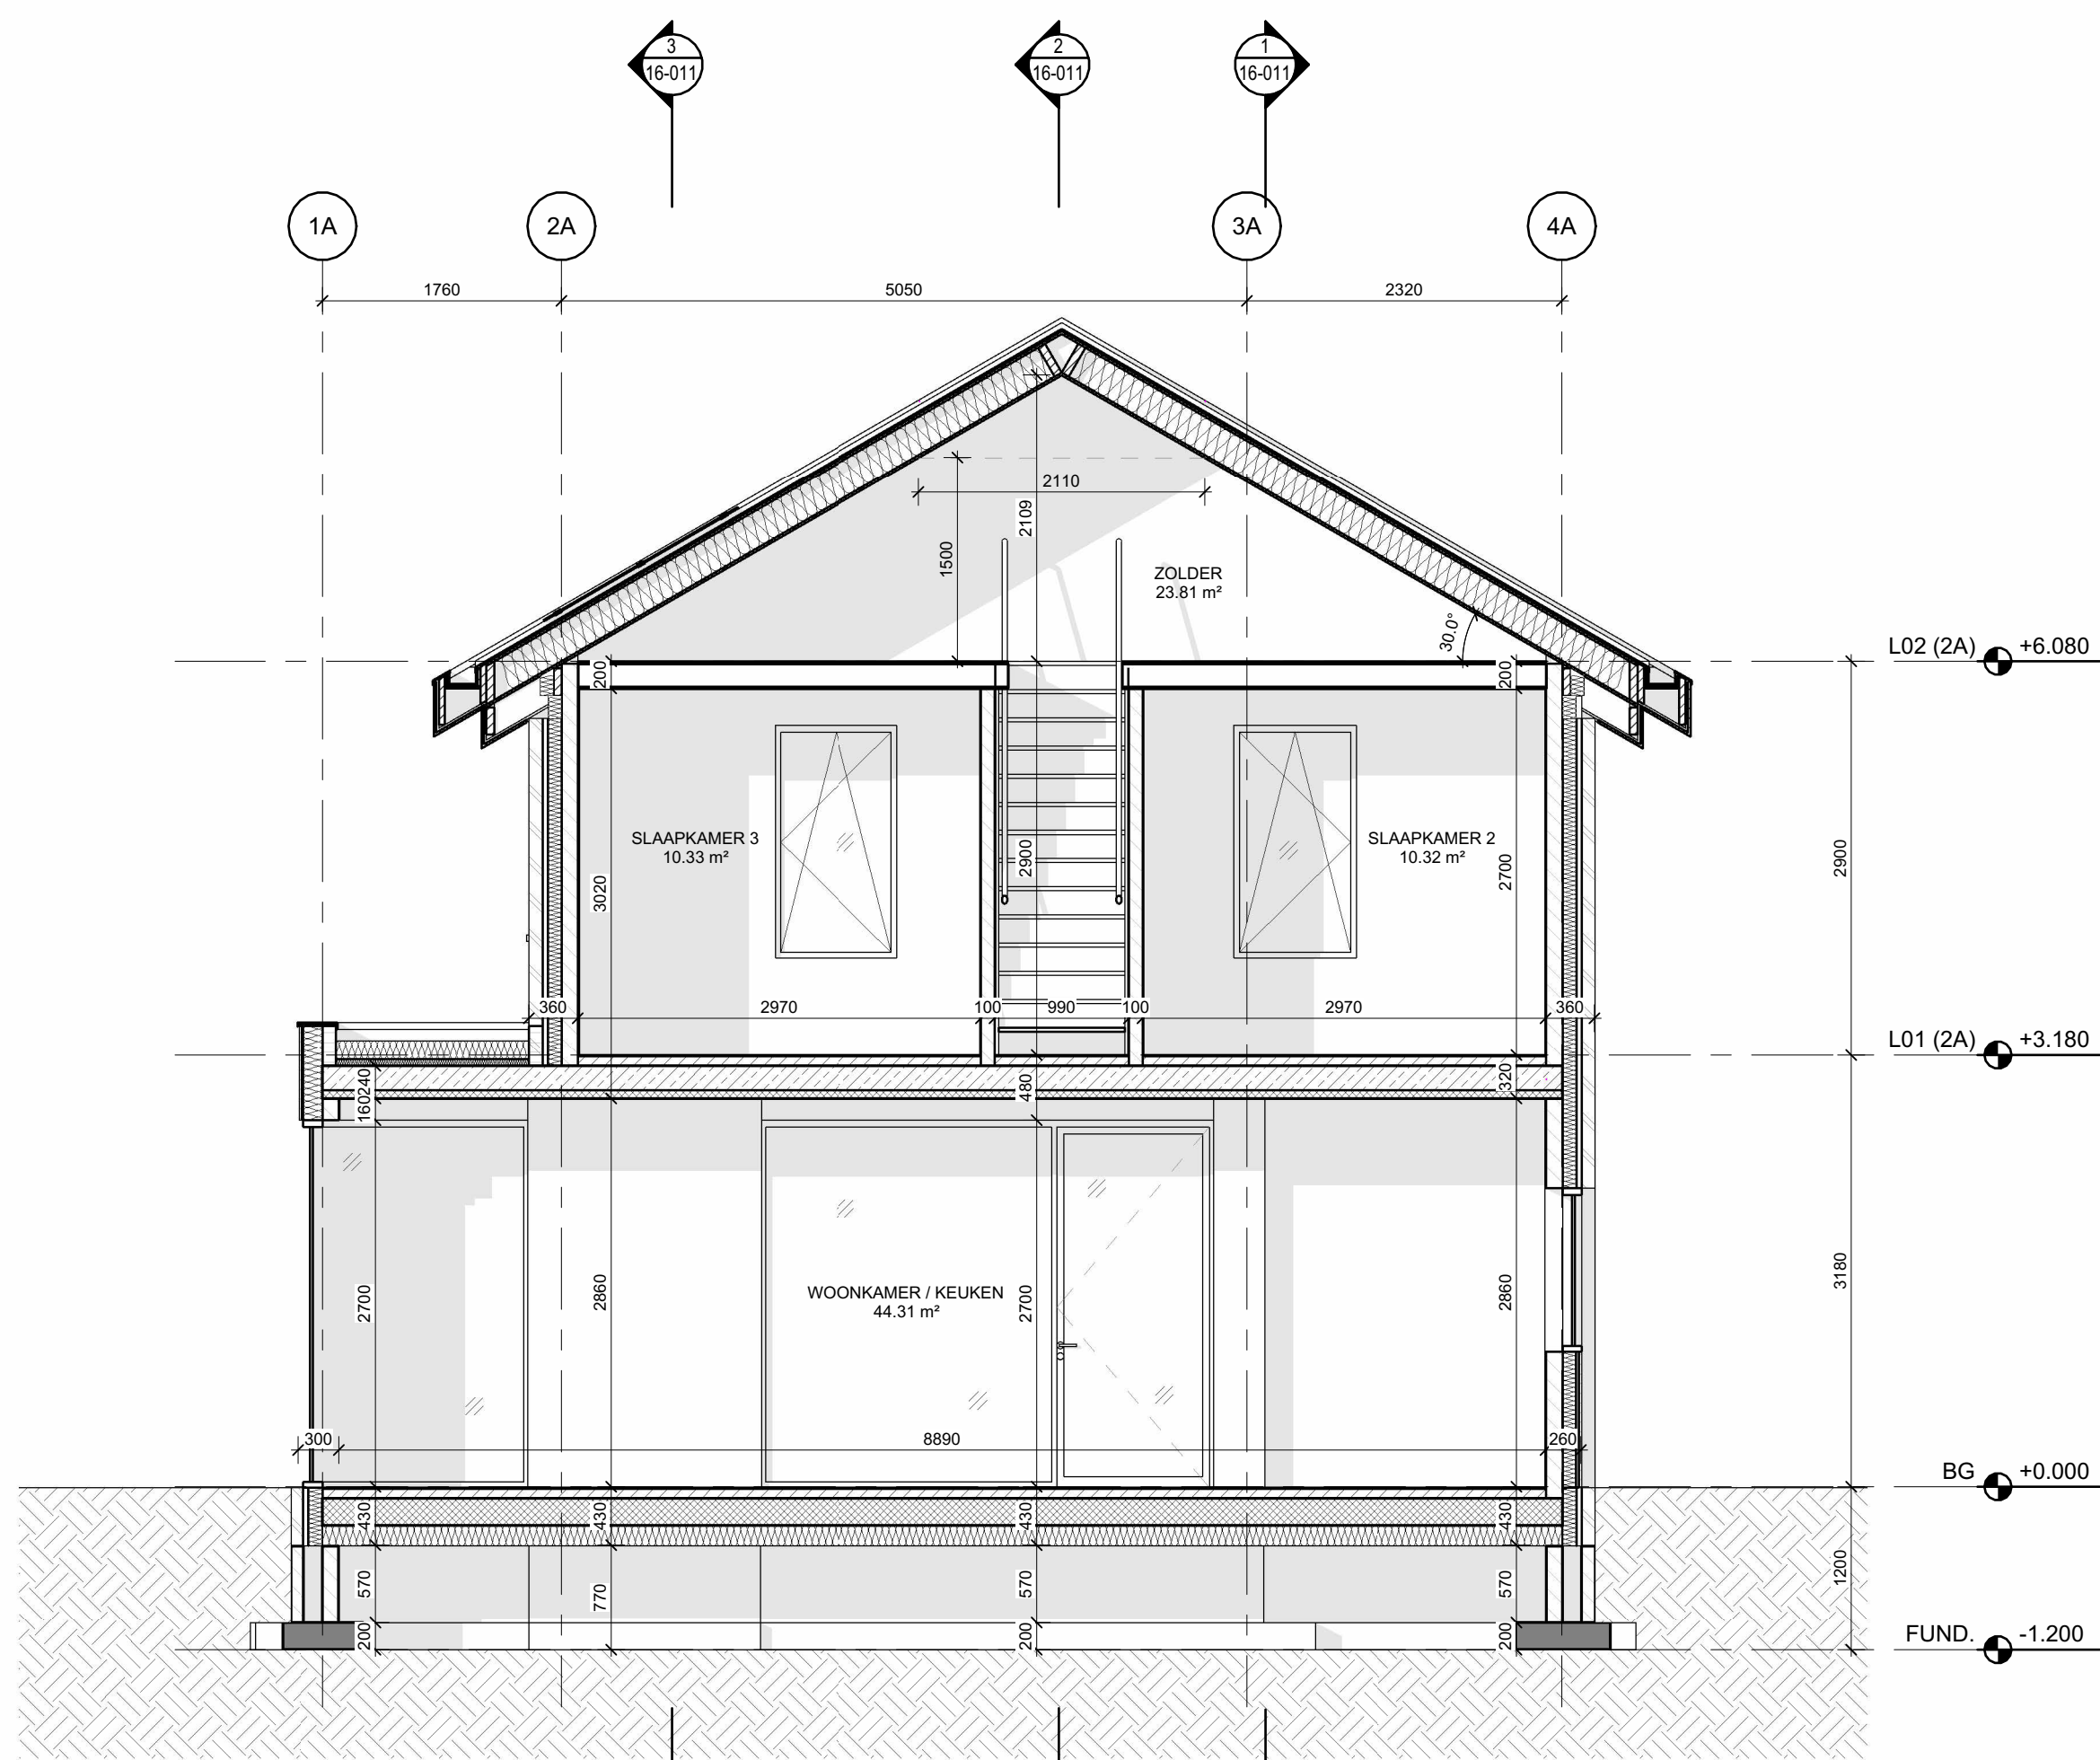


4 2A - DWARSDOORSNEDE D
SCALE: 1 : 50

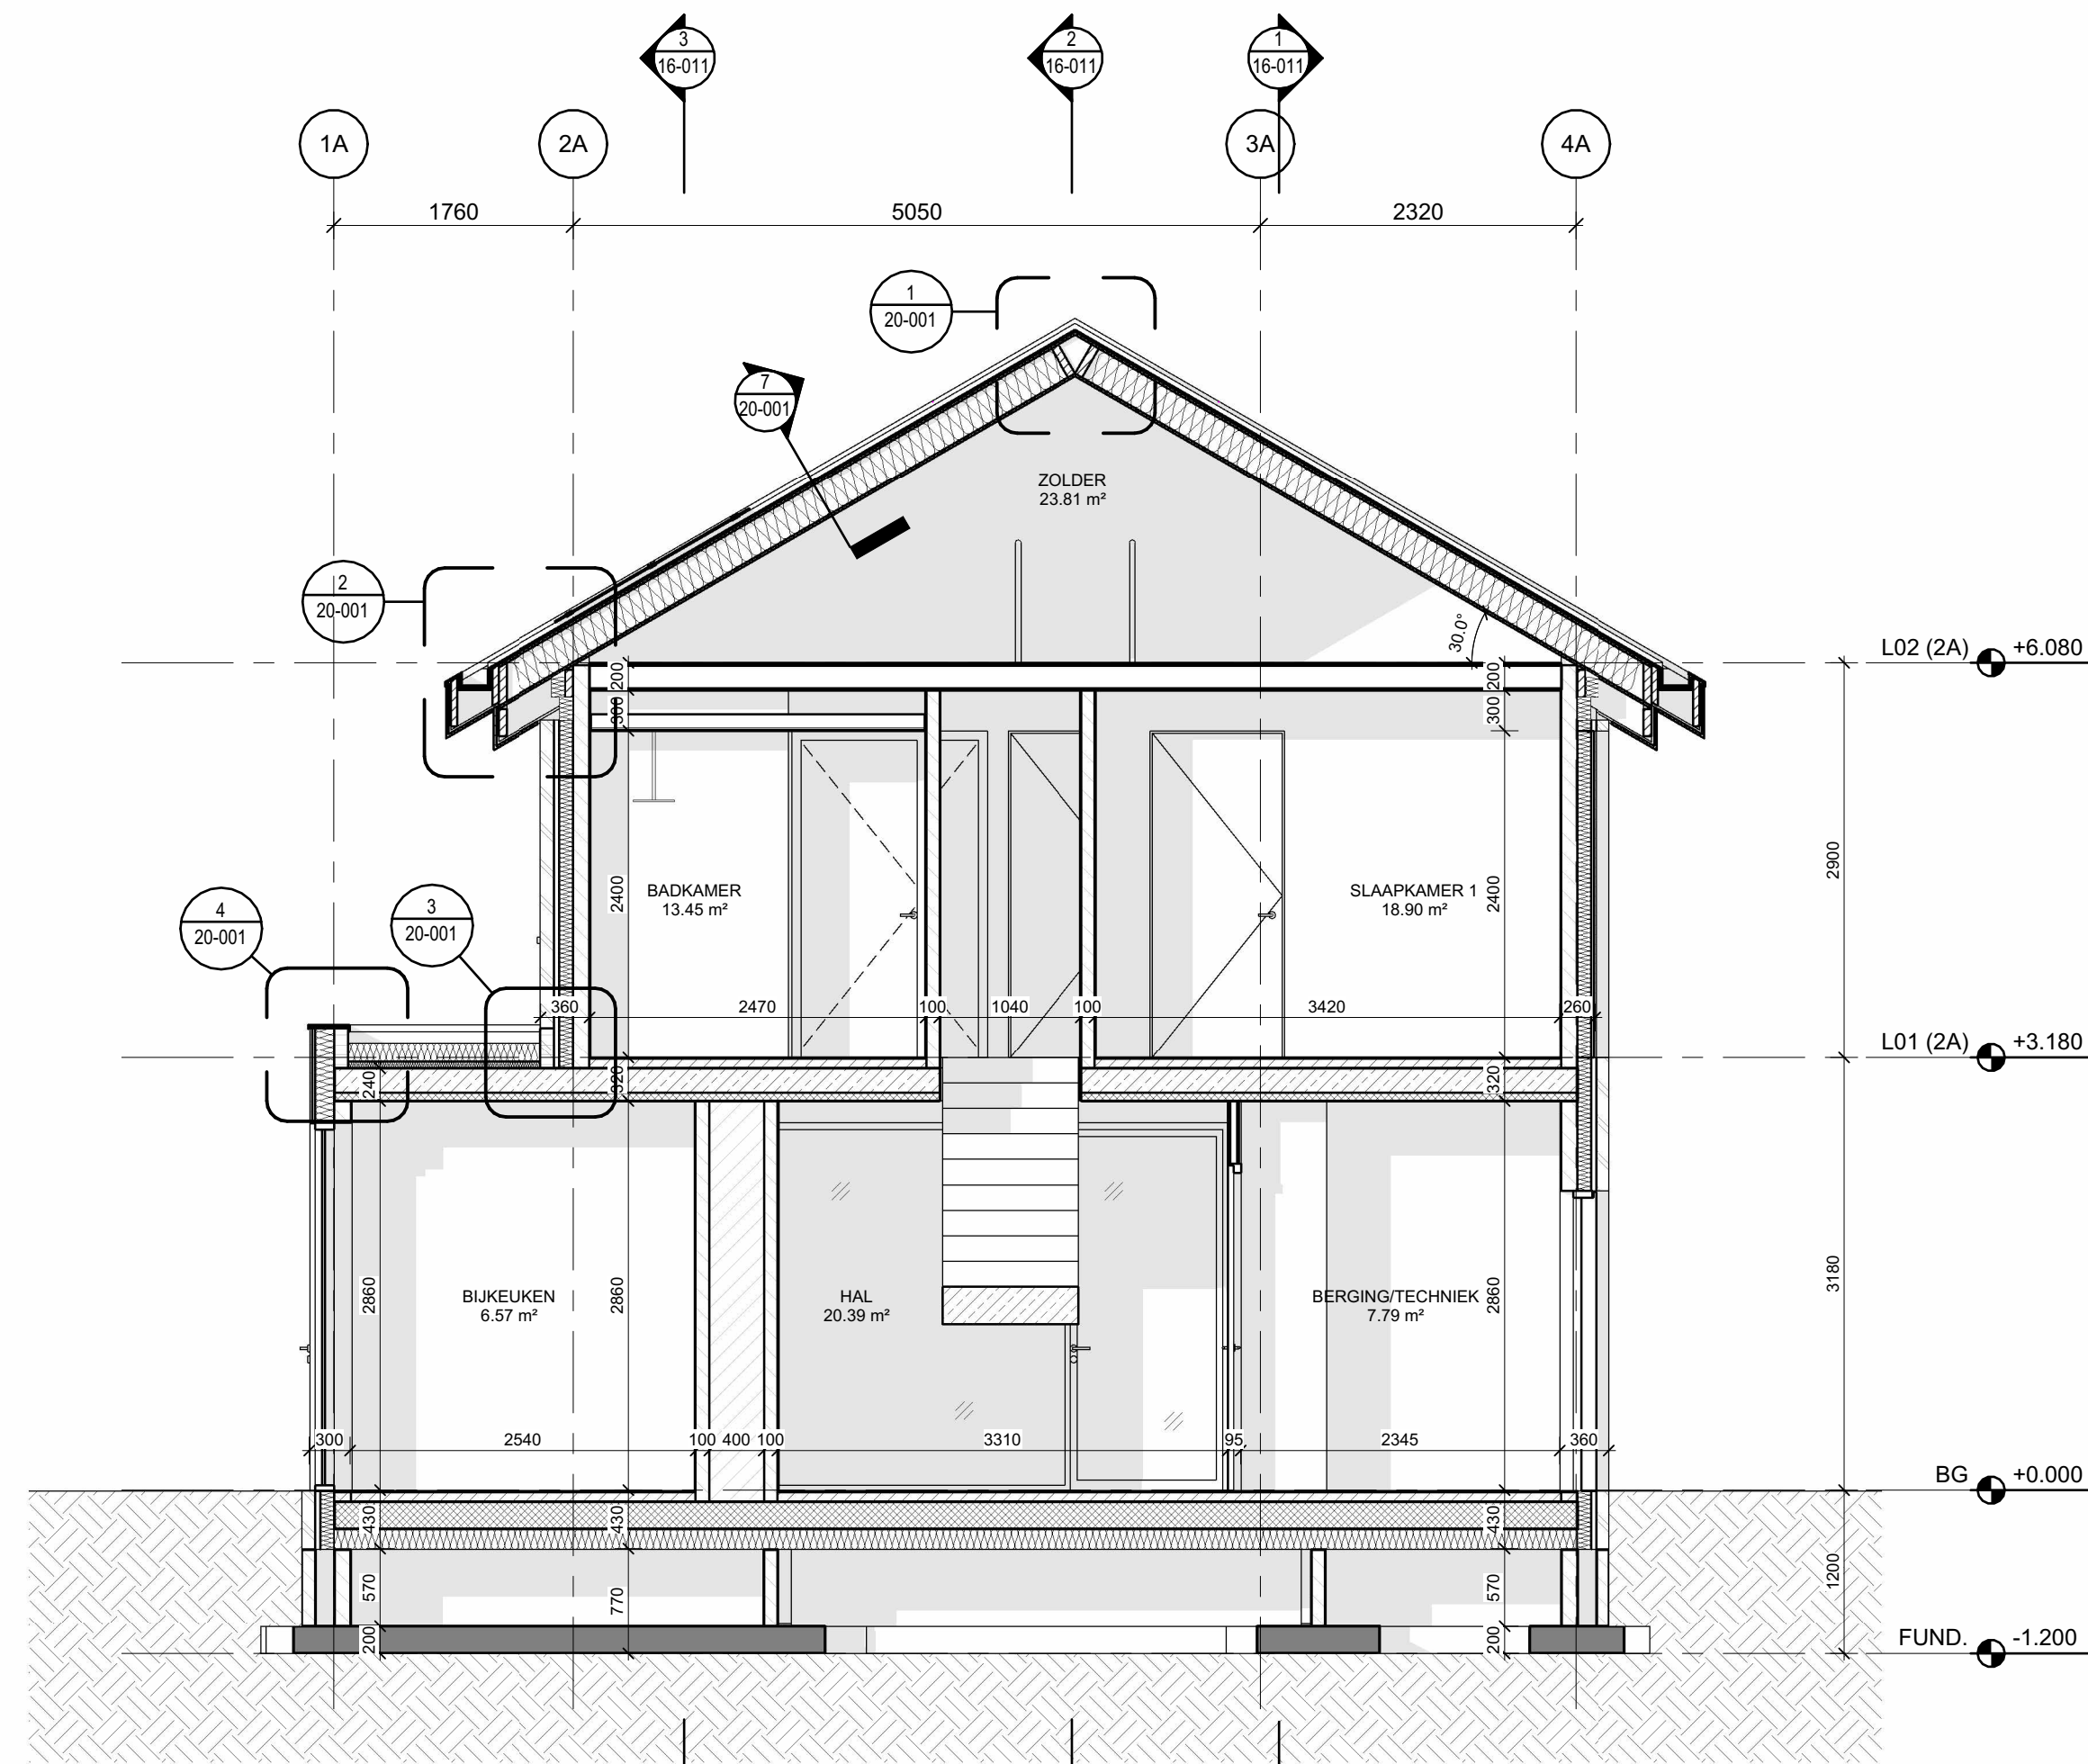


2 2A - DWARSDOORSNEDE B
SCALE: 1 : 50

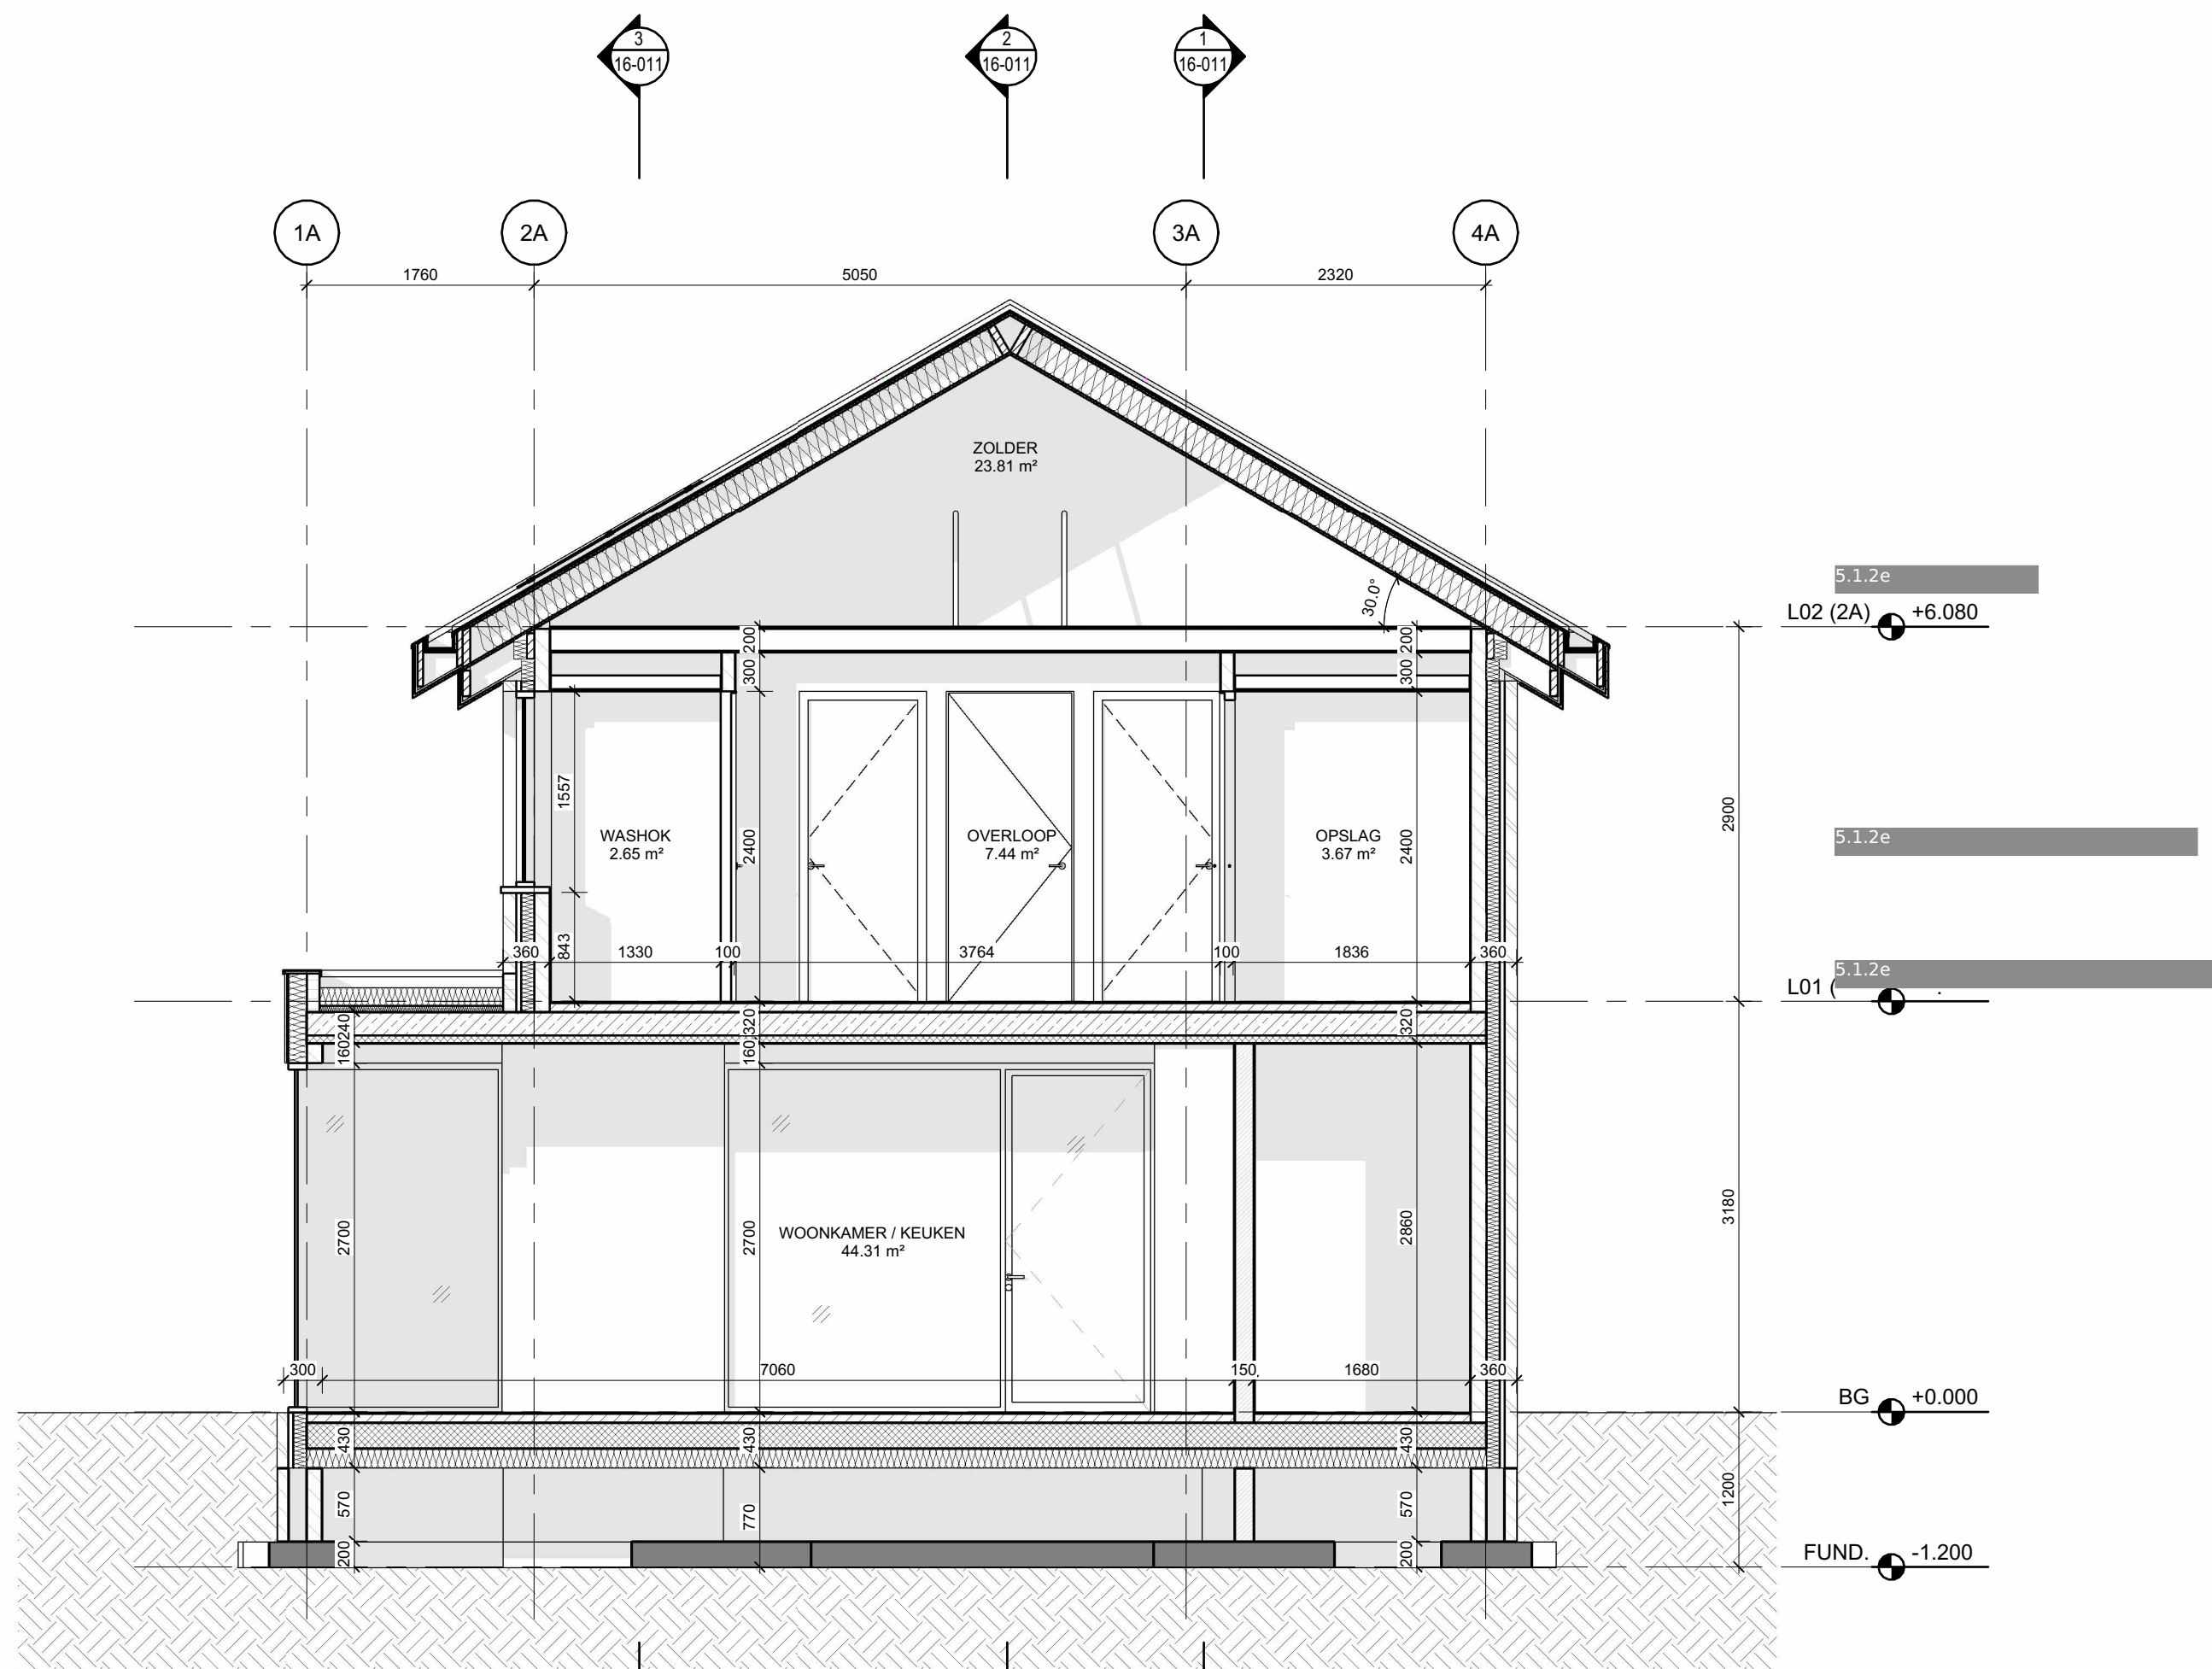

3 2A - DWARSDOORSNEDE C
SCALE: 1 : 50

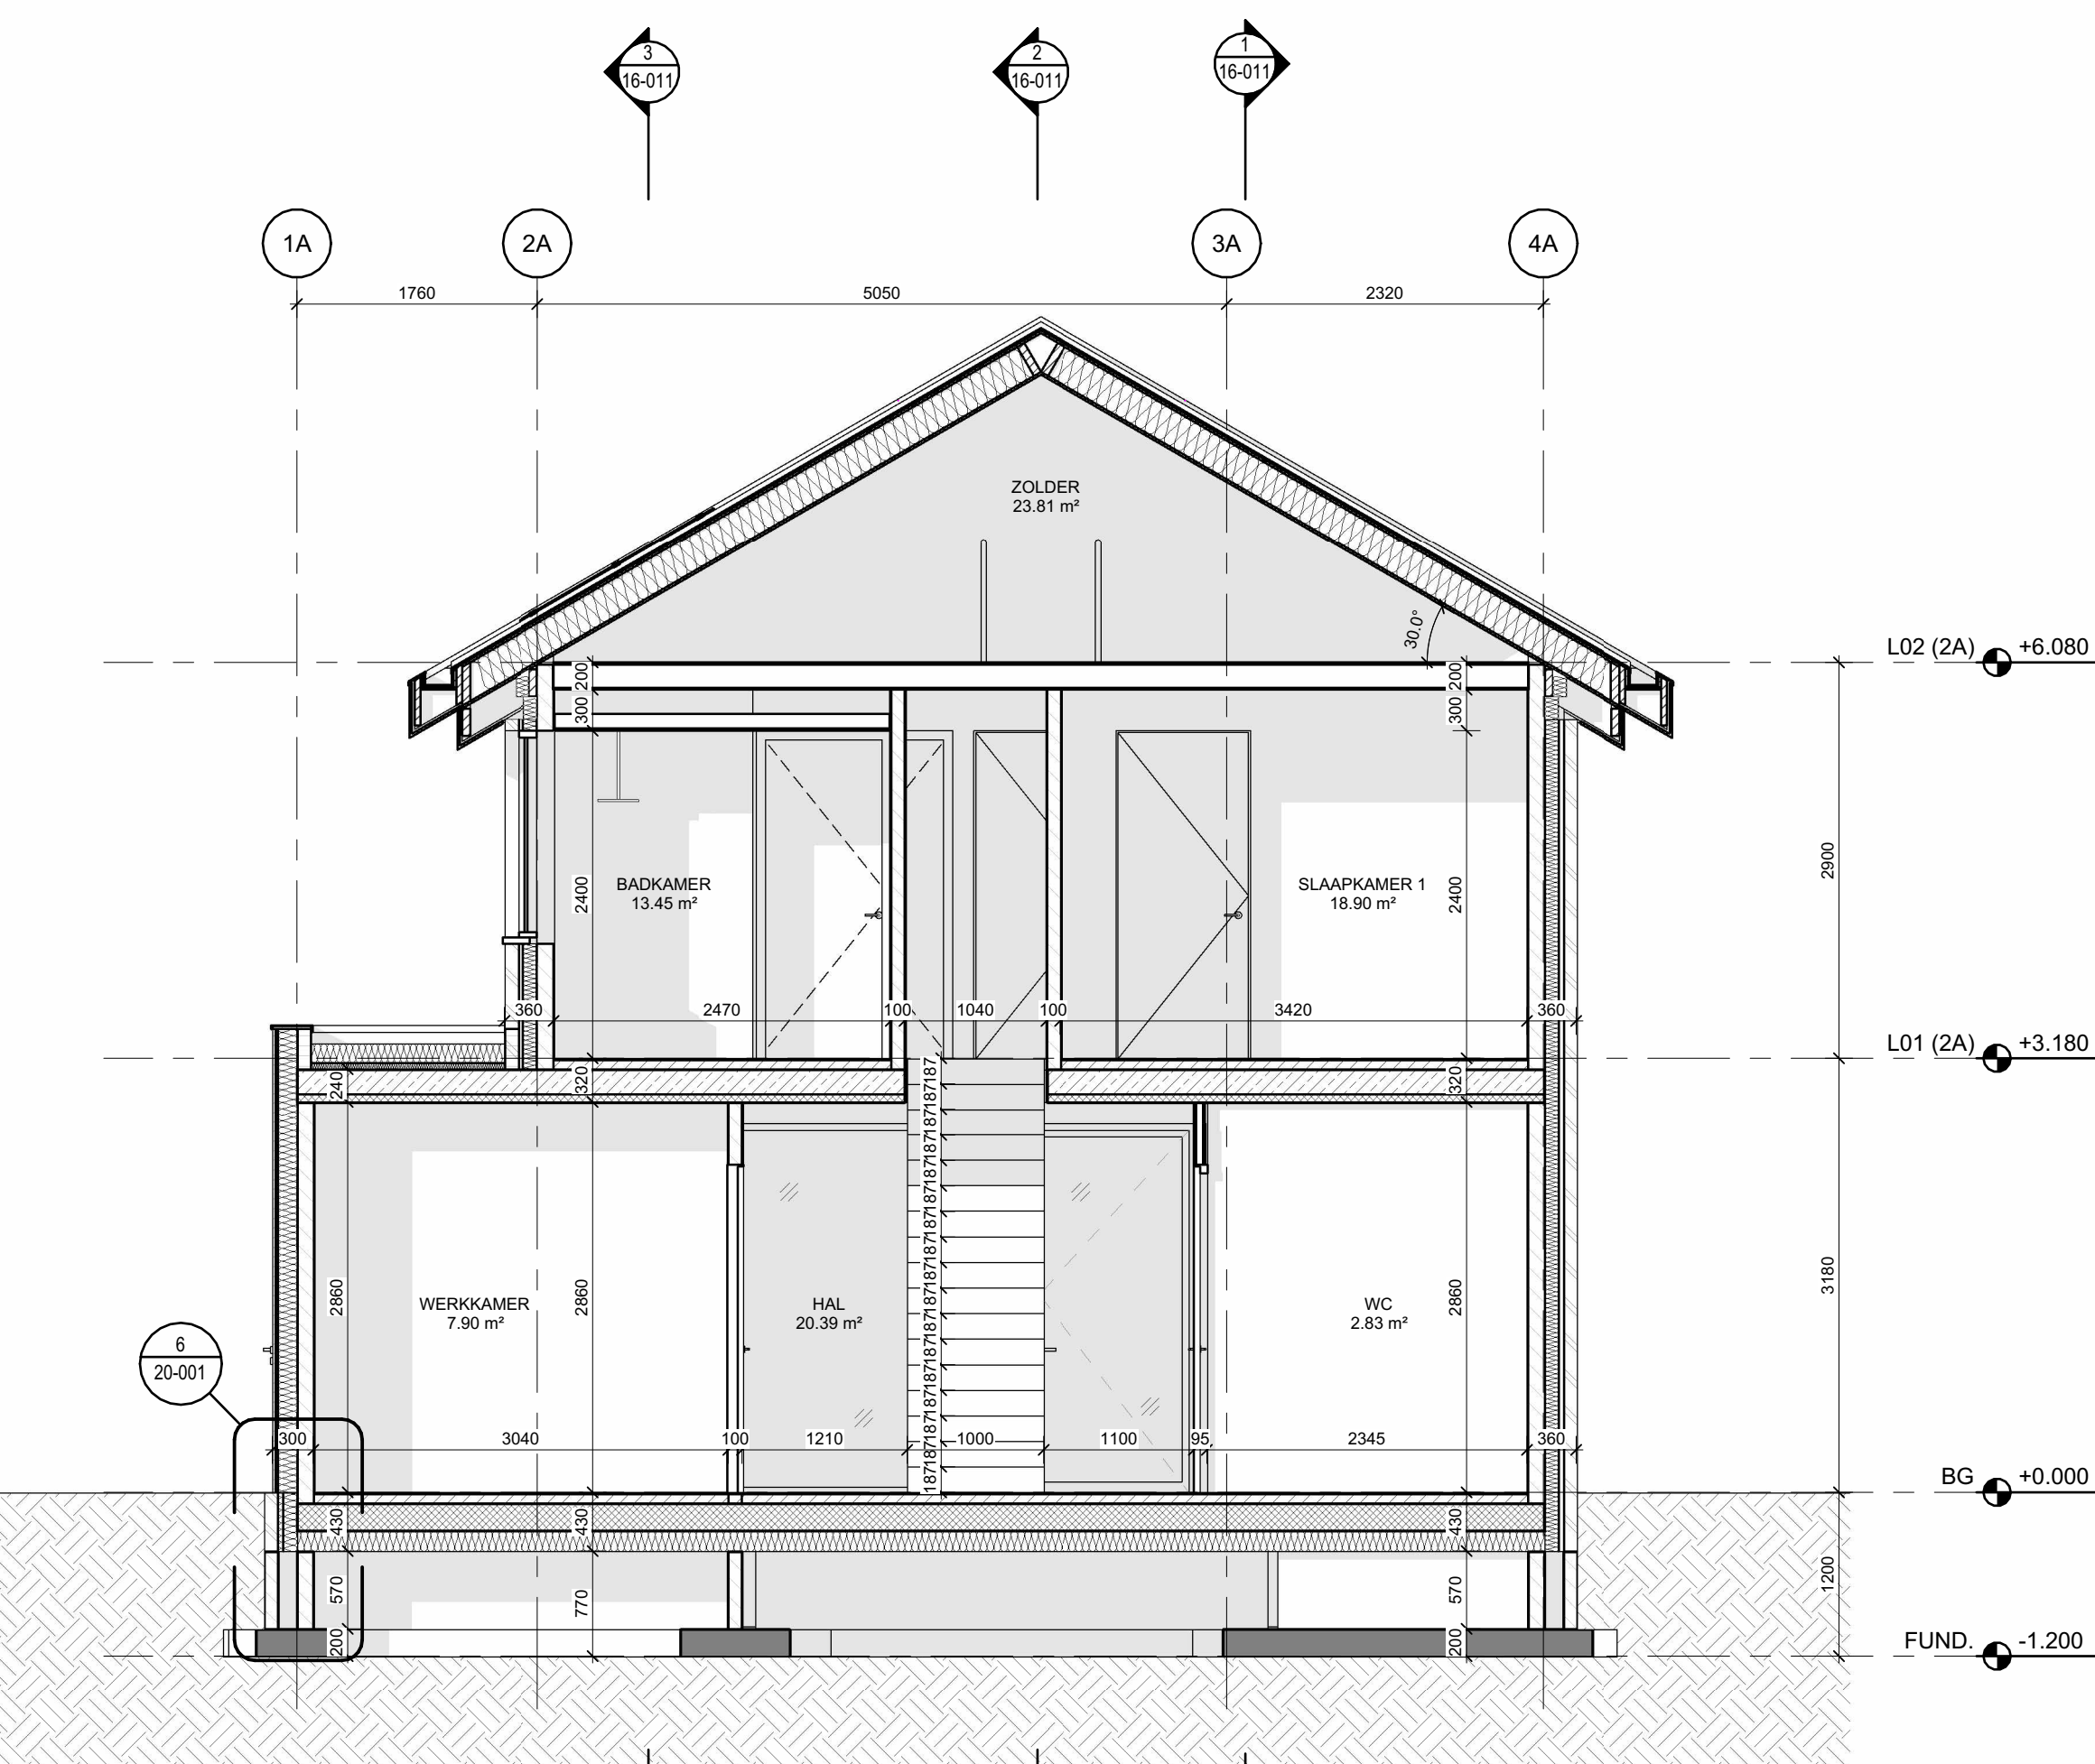

1 2A - DWARSDOORSNEDE A
SCALE: 1 : 50

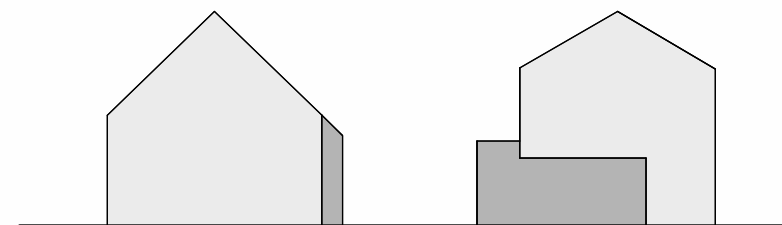

MOLENWEG 2 A/B

5.1.2e Molenweg 2B 3104 HP 2mmes 1.0000

OPDRACHTGEVER

5.1.2e Molenweg 2B 3104 HP 2mmes 1.0000

BOUWBEDRIJF

5.1.2e Molenweg 2B 3104 HP 2mmes 1.0000


CONSTRUCTEUR

5.1.2e Molenweg 2B 3104 HP 2mmes 1.0000

BENG, MPG, BBL

P4	29.08.2025	TEKENINGEN BOUWAANVRAAG - UPDATE
P3	03.07.2025	TEKENINGEN BOUWAANVRAAG
P2	20.05.2024	AANPASTING ONTWERP 3A
P1	31.05.2023	VOORVERLEG

VERSI	DATUM	OMSCHRIJVING
-------	-------	--------------

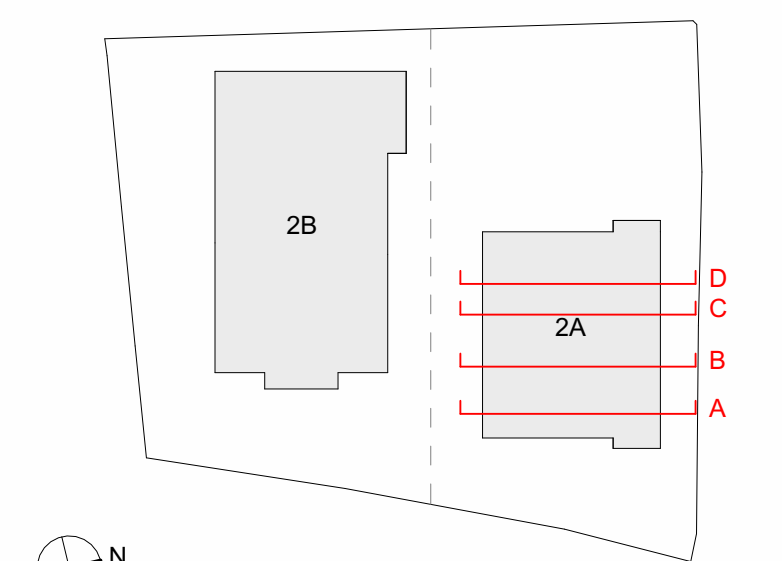

OPMERKINGEN:
- NIET VERSCHILLEN VANAF DEZE TEKENING
- ALLE MATEN NIETEN IN MET. WERK GECONTROLEERD WORDEN
- AUTEURSRECHTEN VOORBEHOUDEN VOLGENS DE WET

MOLENWEG 2A DWARSDOORSNEDEN

ONDERWERP: TEKENINGEN BOUWAANVRAAG - UPDATE

FASE: P4

DOCS_003 1:50 A0 29.08.2025

PROJECT NUMMER 1:50 A0 29.08.2025

SCHAL. FORMAAT. DATUM

5.1.2e

TEKENINGNUMMER

Legenda toegepaste uitzonderingsgrondslagen

In dit document zijn gegevens definitief geanonimiseerd op grond van:

Wet	Artikel	Omschrijving	Pagina's
Wet open overheid	Art. 5.1 lid 2 sub e	De eerbiediging van de persoonlijke levenssfeer	1