

MOLENWEG 2 A/B

5.1.2e
Molenweg 2B
1616 RP, 2 minnes
1.000.000

OPDRACHTGEVER

5.1.2a
Bouwweg 2B
1616 RP, 2 minnes
1.000.000


BOUWBEDRIJF

5.1.2e
Molenweg 2B
1616 RP, 2 minnes
1.000.000

CONSTRUCTEUR


5.1.2e
Molenweg 2B
1616 RP, 2 minnes
1.000.000

BENG, MPG, BBL

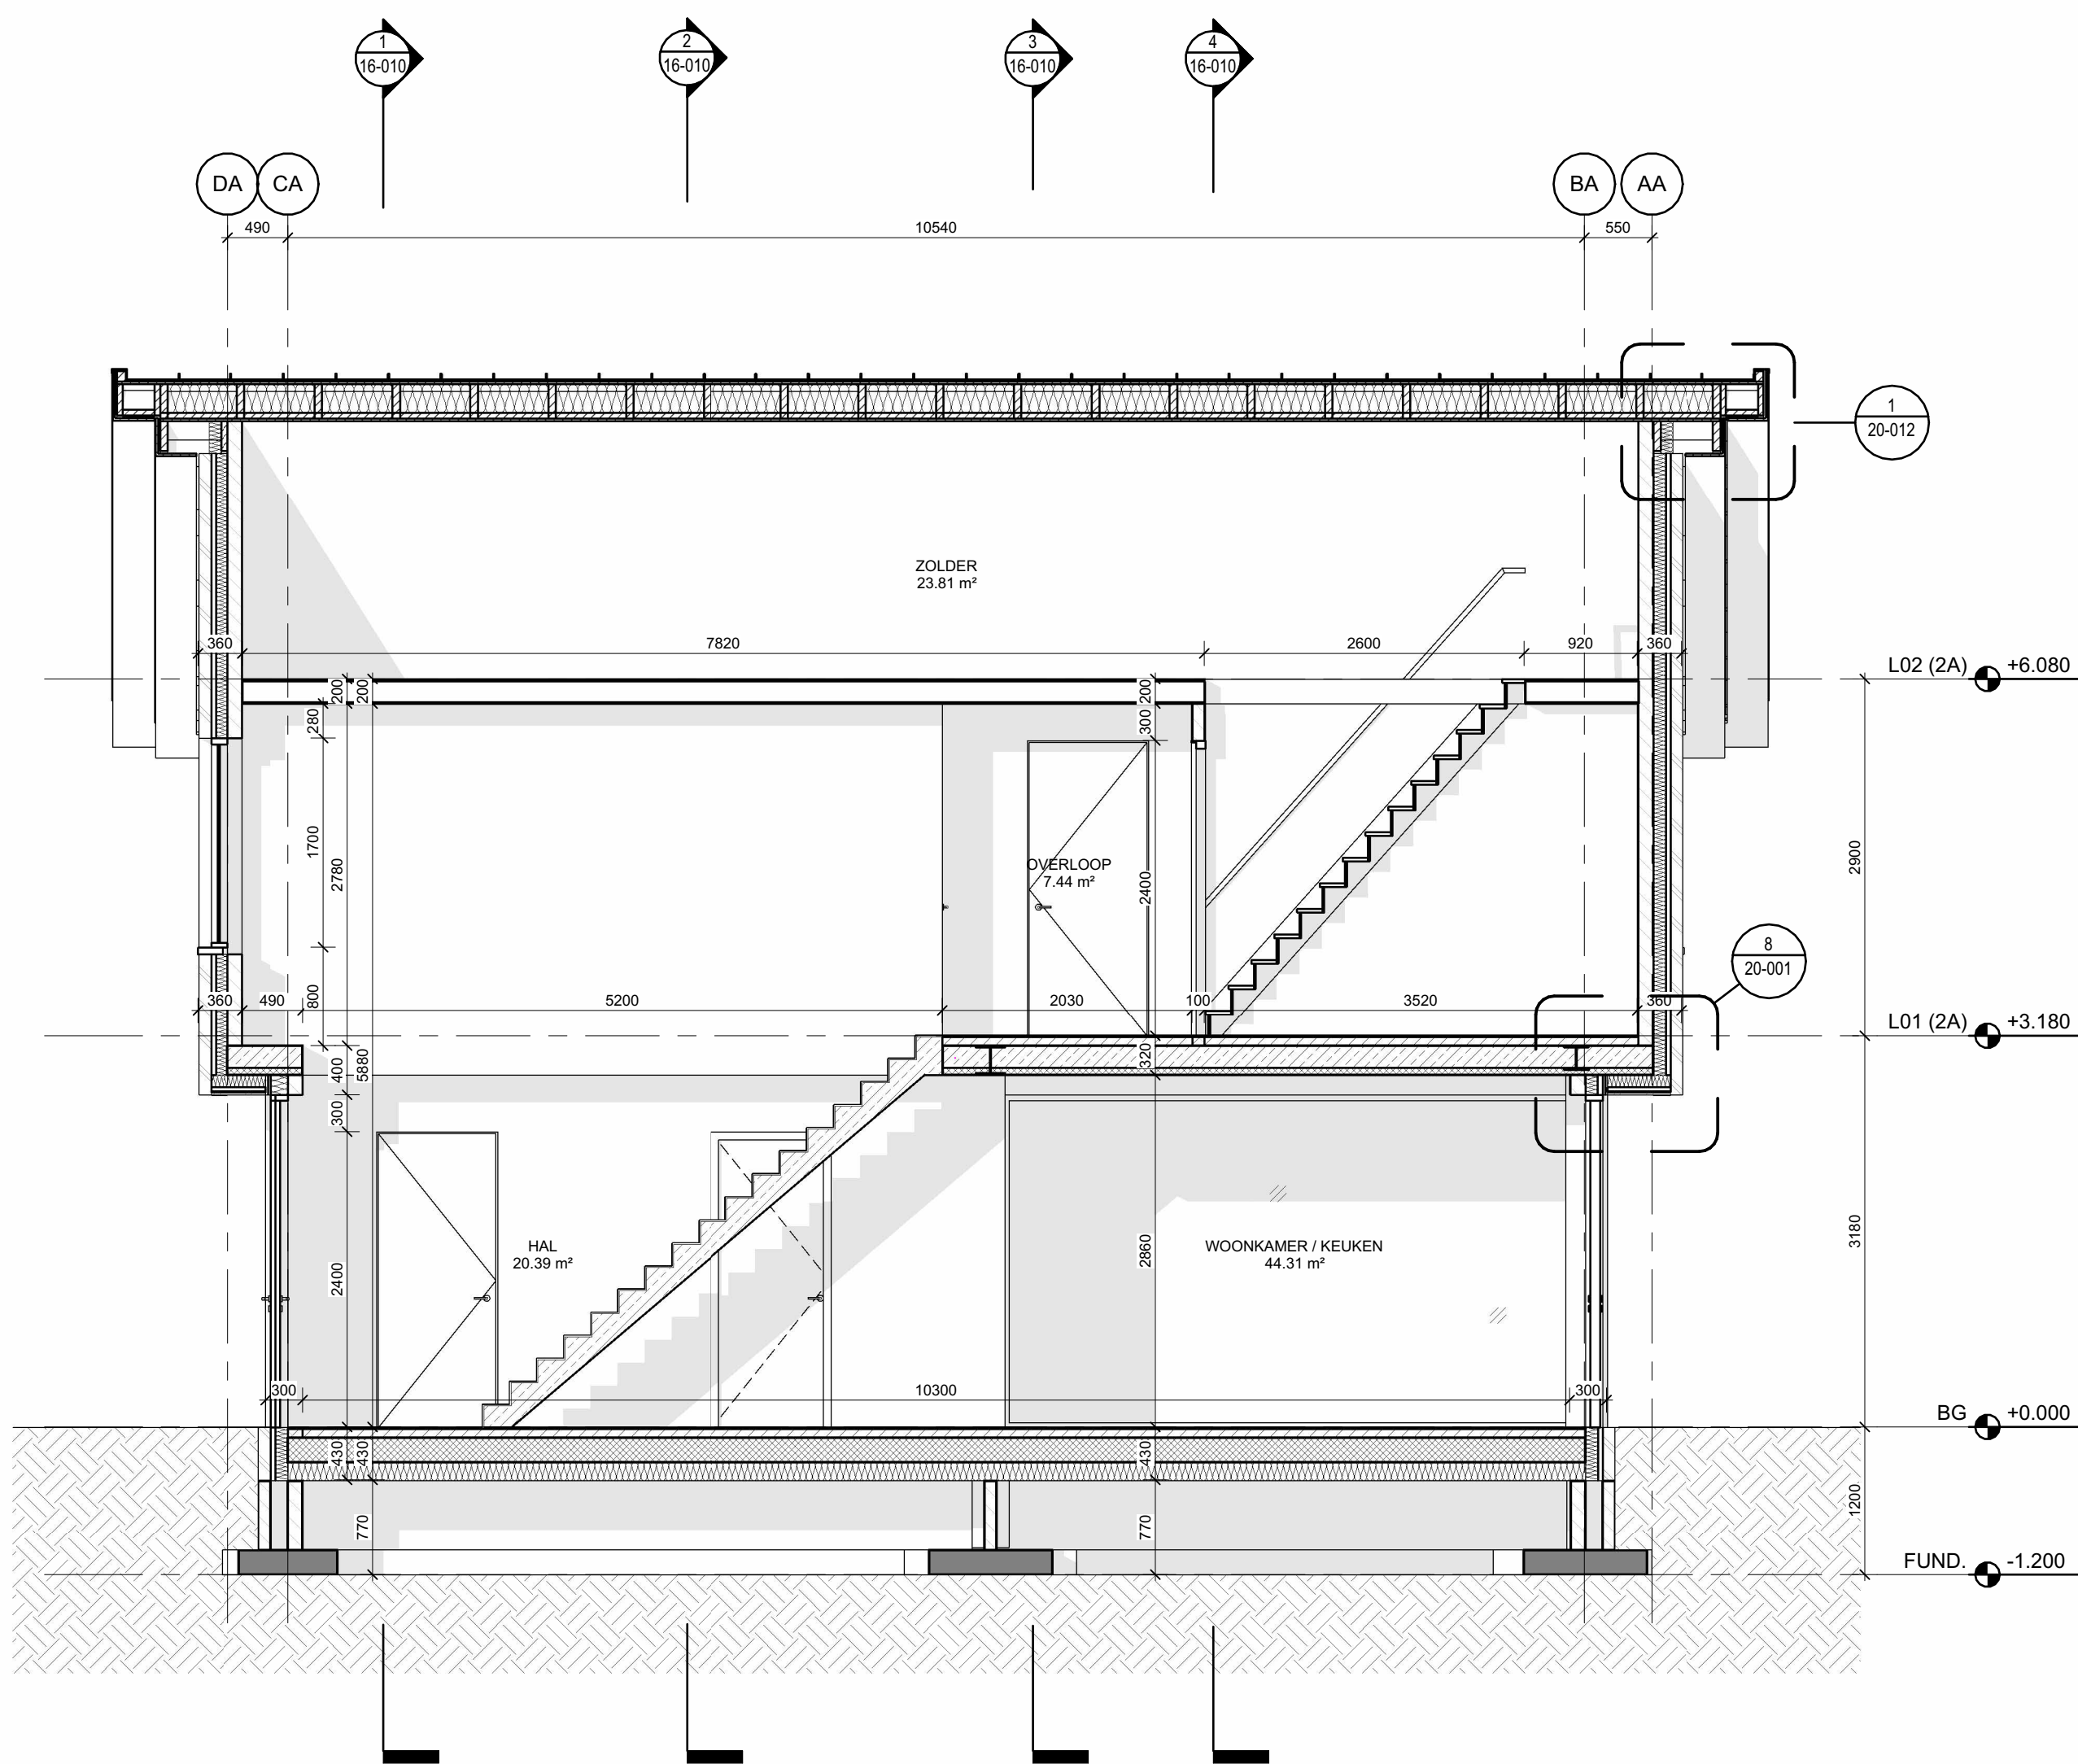


2 2A - LANGSDOORSNEDE B

SCALE: 1:50

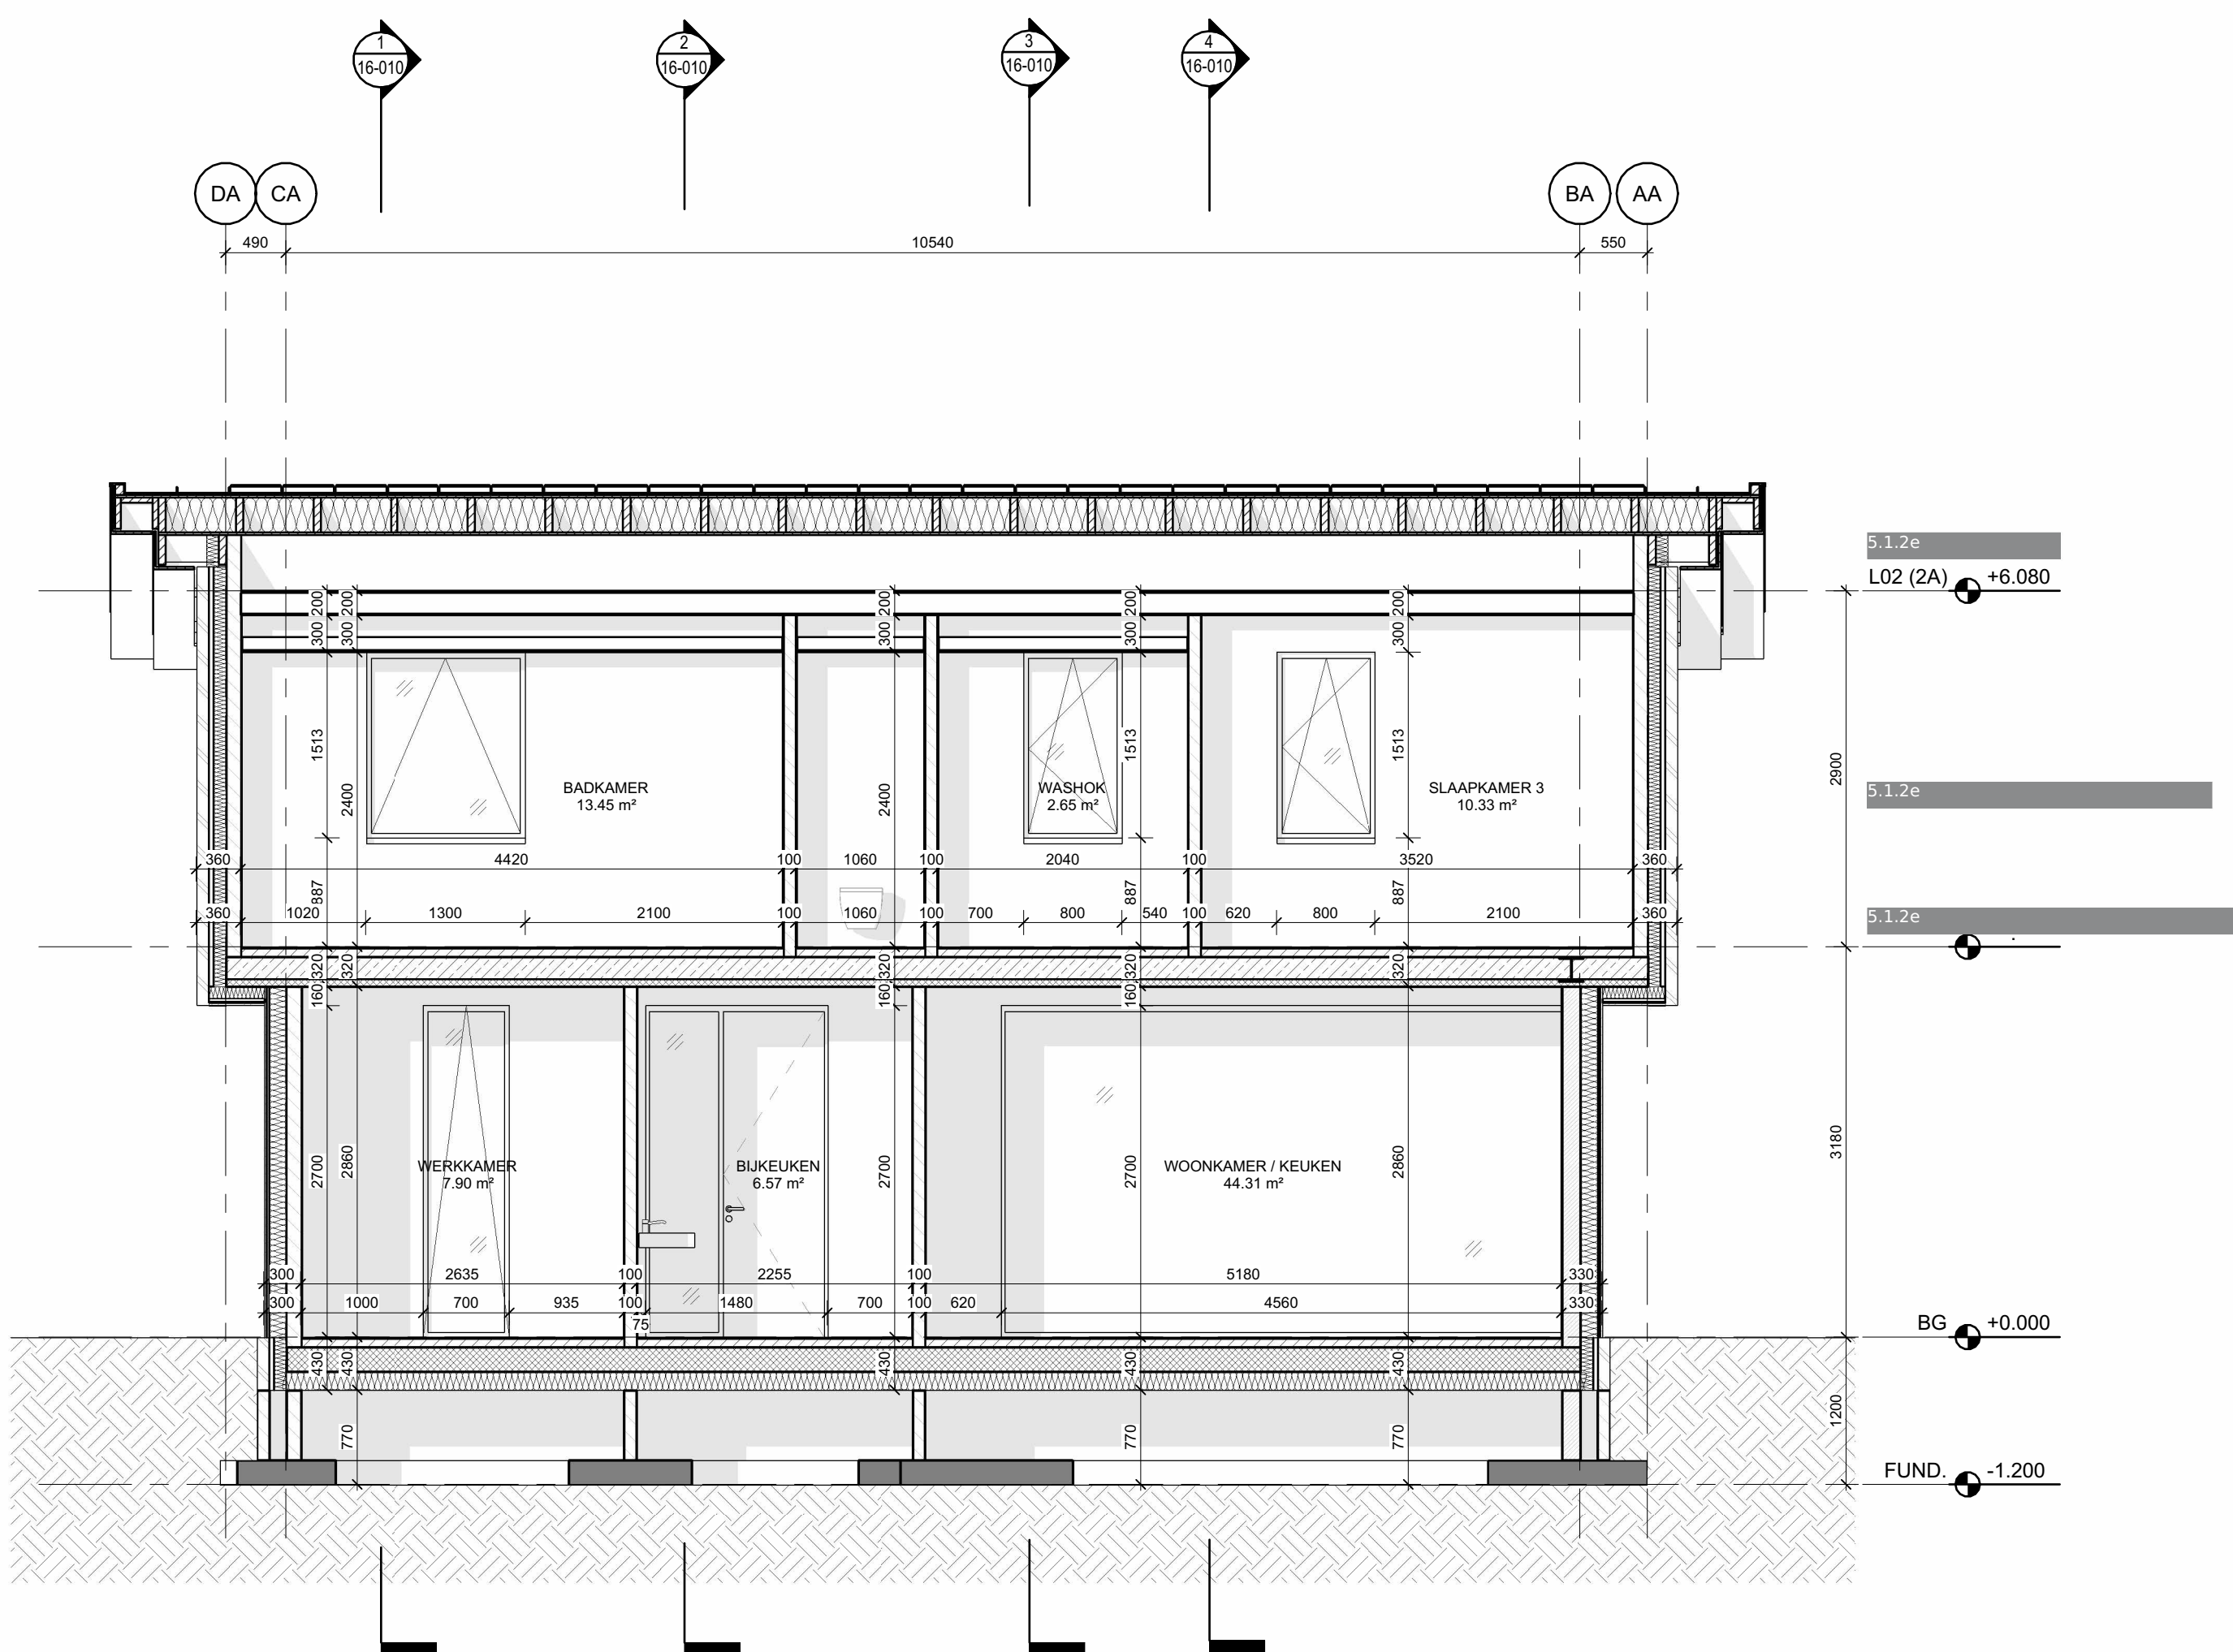

3 2A - LANGSDOORSNEDE C

SCALE: 1:50

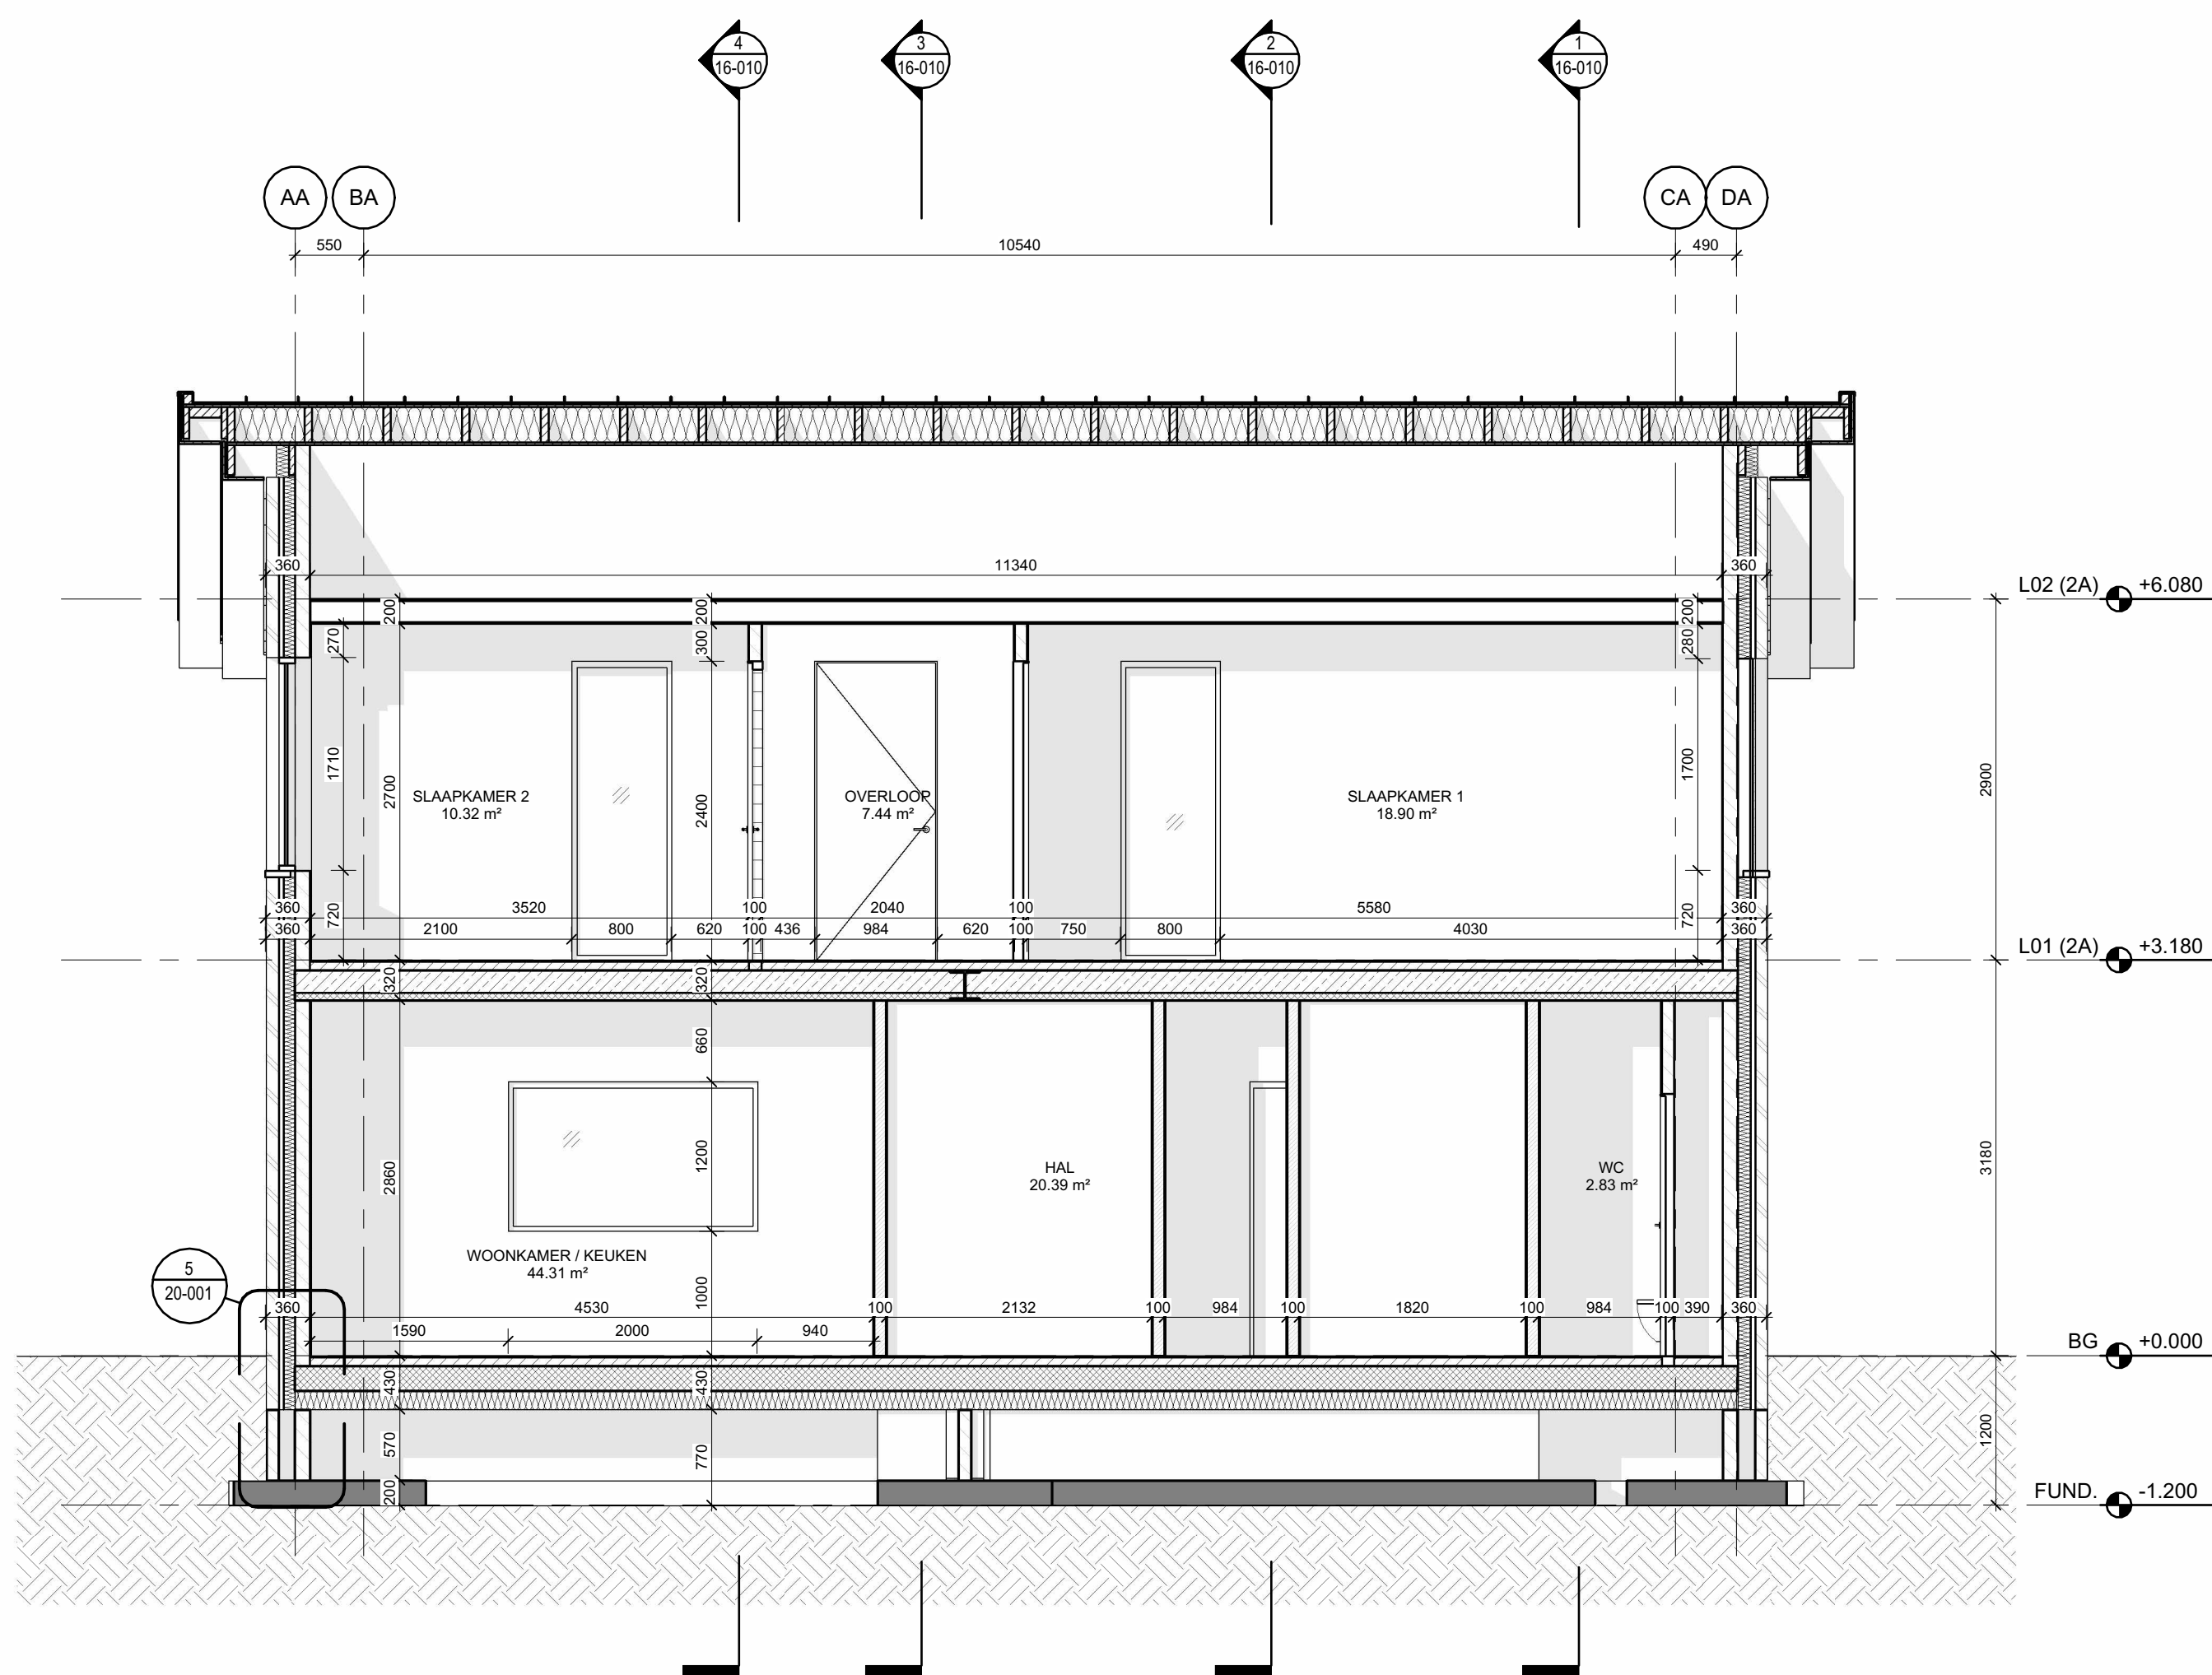


1 2A - LANGSDOORSNEDE A

SCALE: 1:50

P4 29.08.2025 TEKENINGEN BOUWAANVRAAG - UPDATE
P3 03.07.2025 TEKENINGEN BOUWAANVRAAG
P2 20.05.2024 AANPASSING ONTWERP 2A
P1 31.05.2023 VOORVERLEG

VERSIJE DATUM OMSCHRIJVING

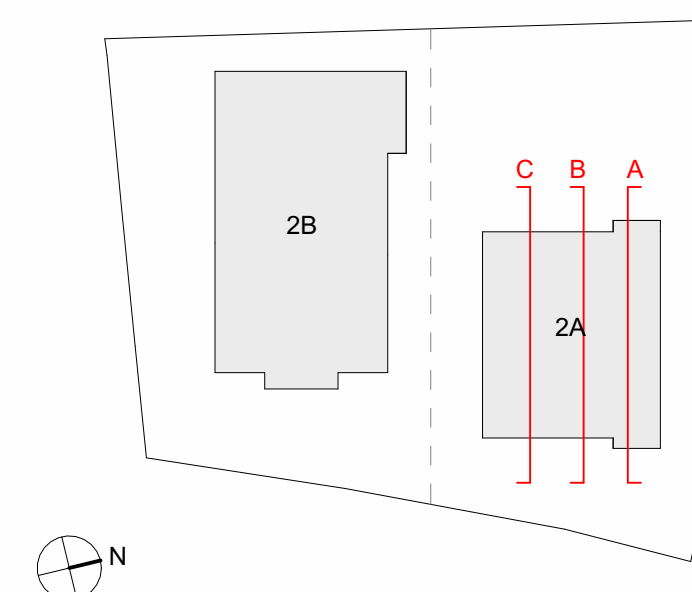

OPMERKINGEN:
- NIET VERSCHALEN VANAF DEZE TEKENING
- ALLE MATEN NIETEN IN MET WERK GECONTROLEERD WORDEN
- AUTEURSRECHTEN VOORBEHOUDEN VOLGENS DE WET

MOLENWEG 2A LANGSDOORSNEDEN

ONDERWERP: TEKENINGEN BOUWAANVRAAG - UPDATE P4
FASE: VERSIJE
DOCS_003 1:50 A0 29.08.2025
PROJECT NUMMER SCHAL FORMAAT DATUM

A-16-011

TEKENINGNUMMER

Legenda toegepaste uitzonderingsgrondslagen

In dit document zijn gegevens definitief geanonimiseerd op grond van:

Wet	Artikel	Omschrijving	Pagina's
Wet open overheid	Art. 5.1 lid 2 sub e	De eerbiediging van de persoonlijke levenssfeer	1