


MO 5.1.2e 2 A/B




4 2A - ZUAANZICHT (NOORD)
SCALE: 1 : 50

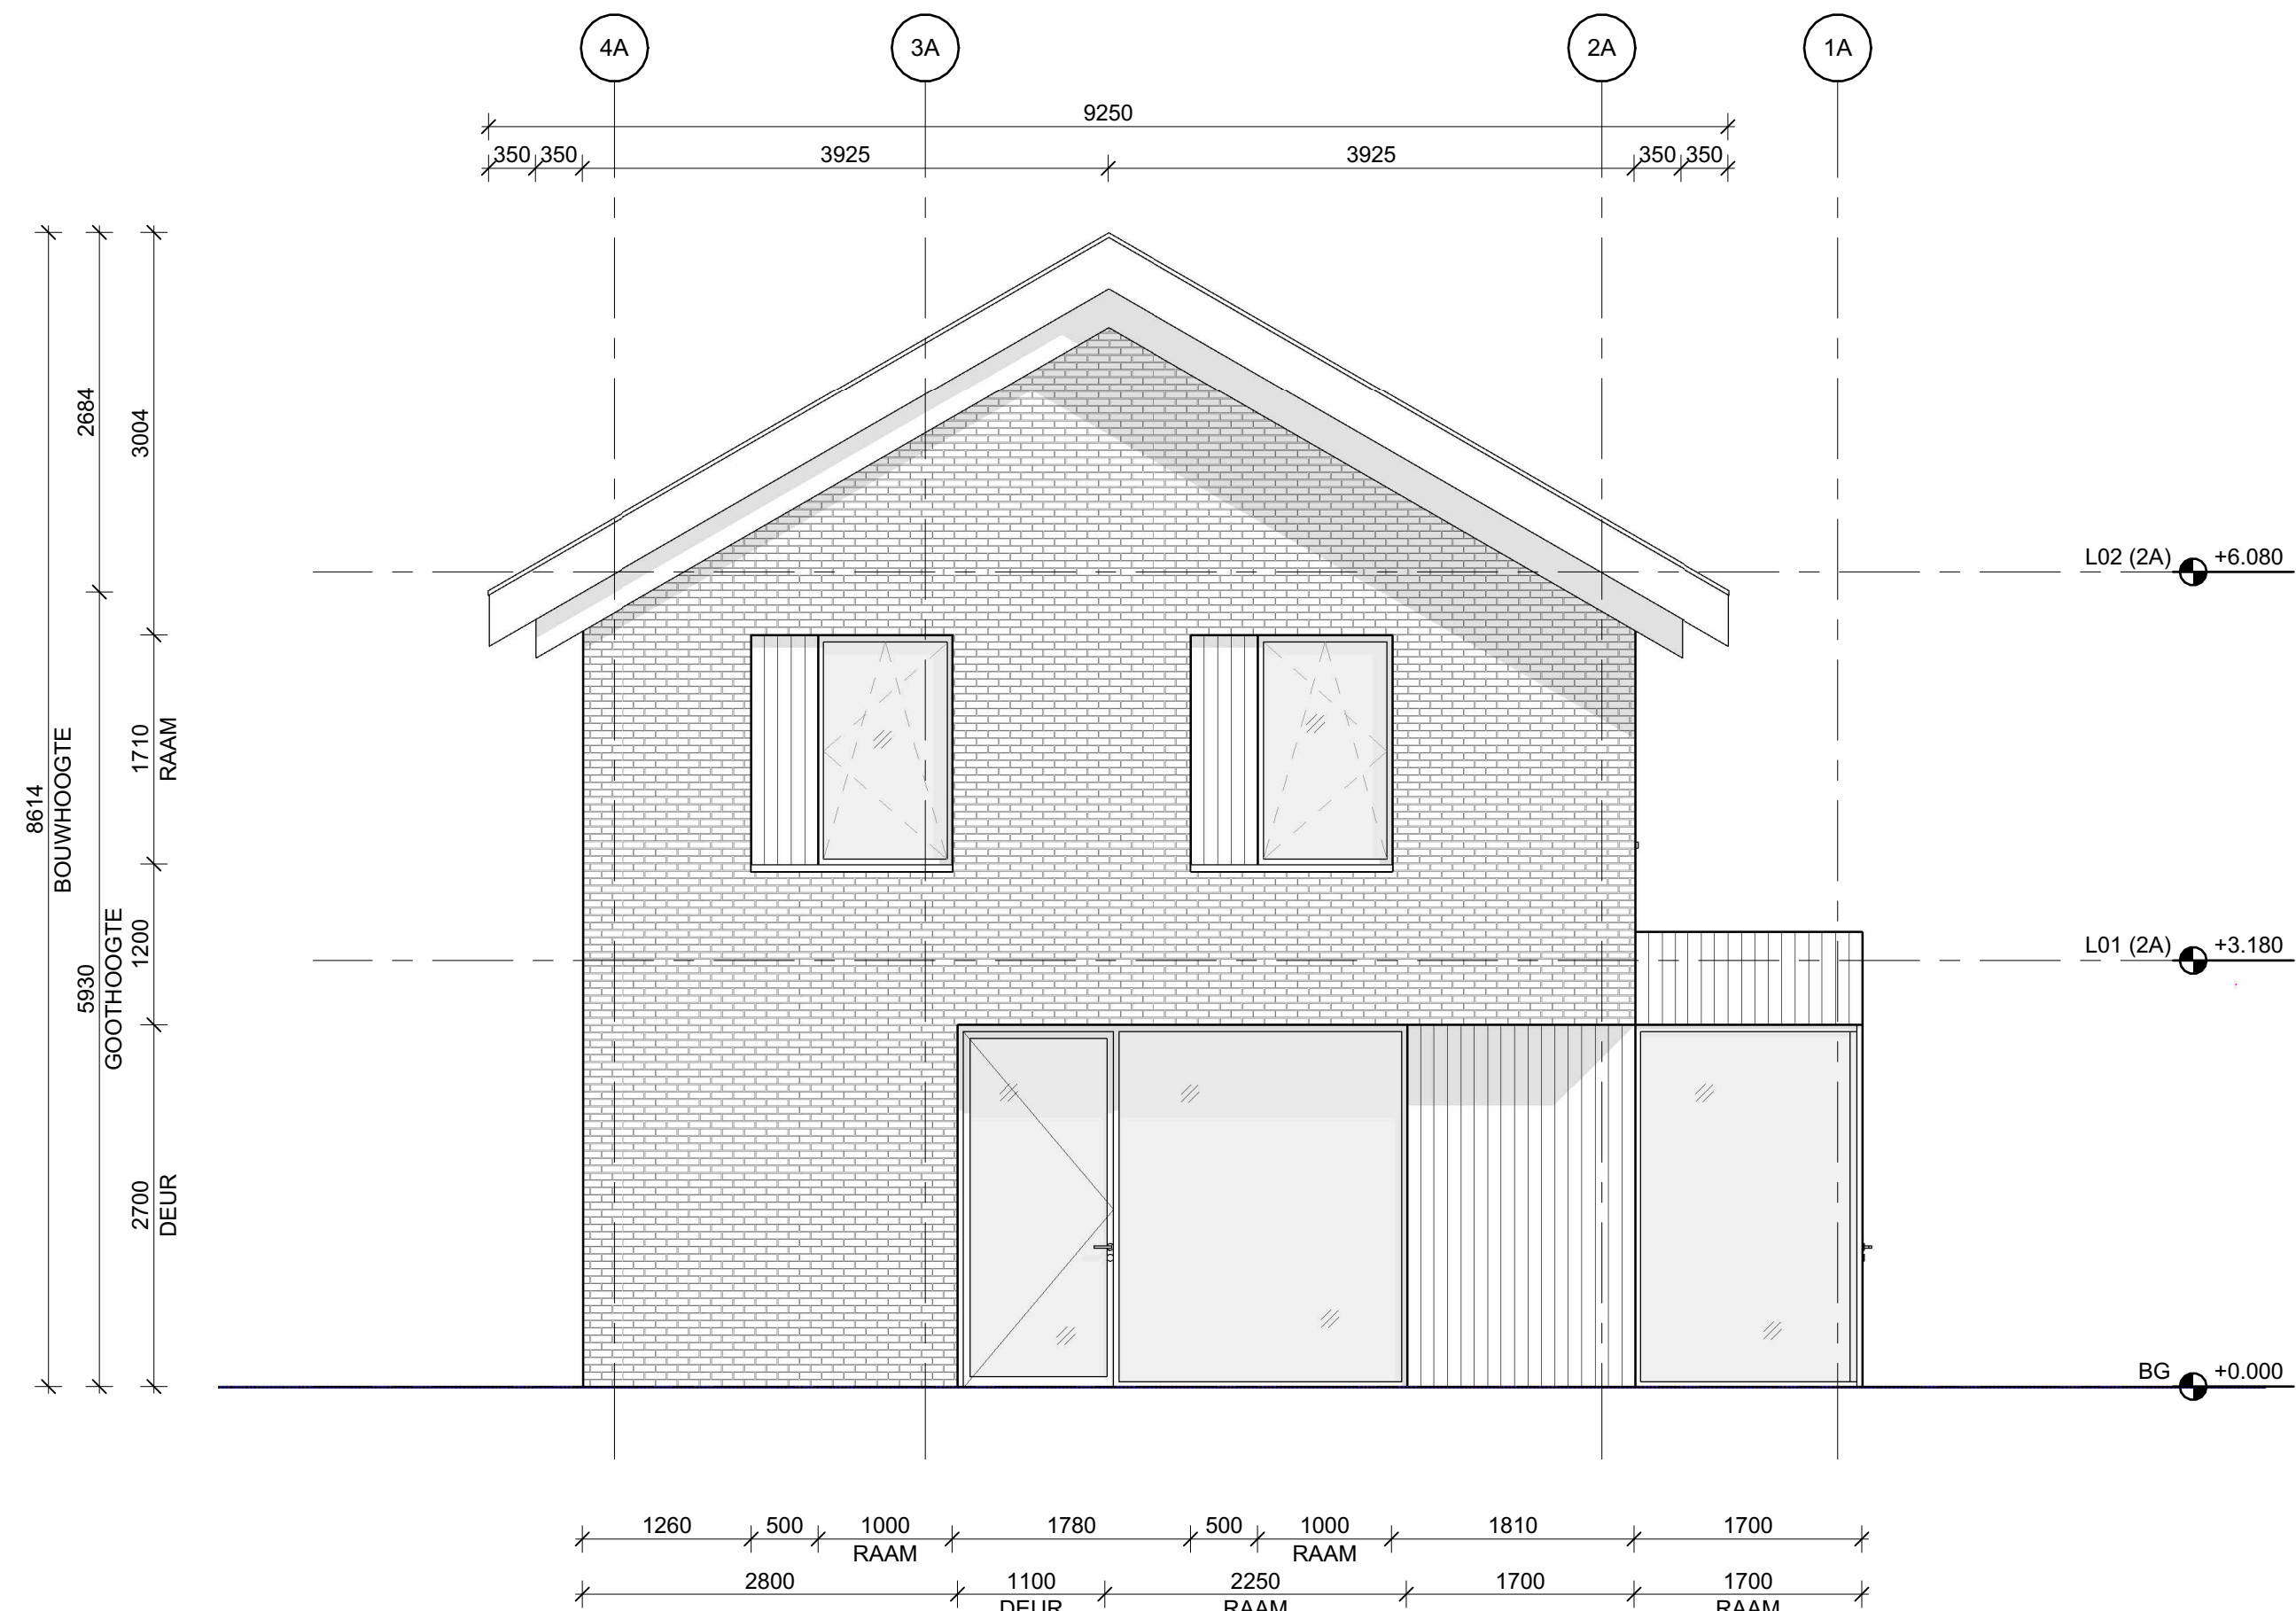




2 2A - ACHTERAANZICHT (WEST)
SCALE: 1 : 50



3 2A - ZUAANZICHT (ZUID)
SCALE: 1 : 50

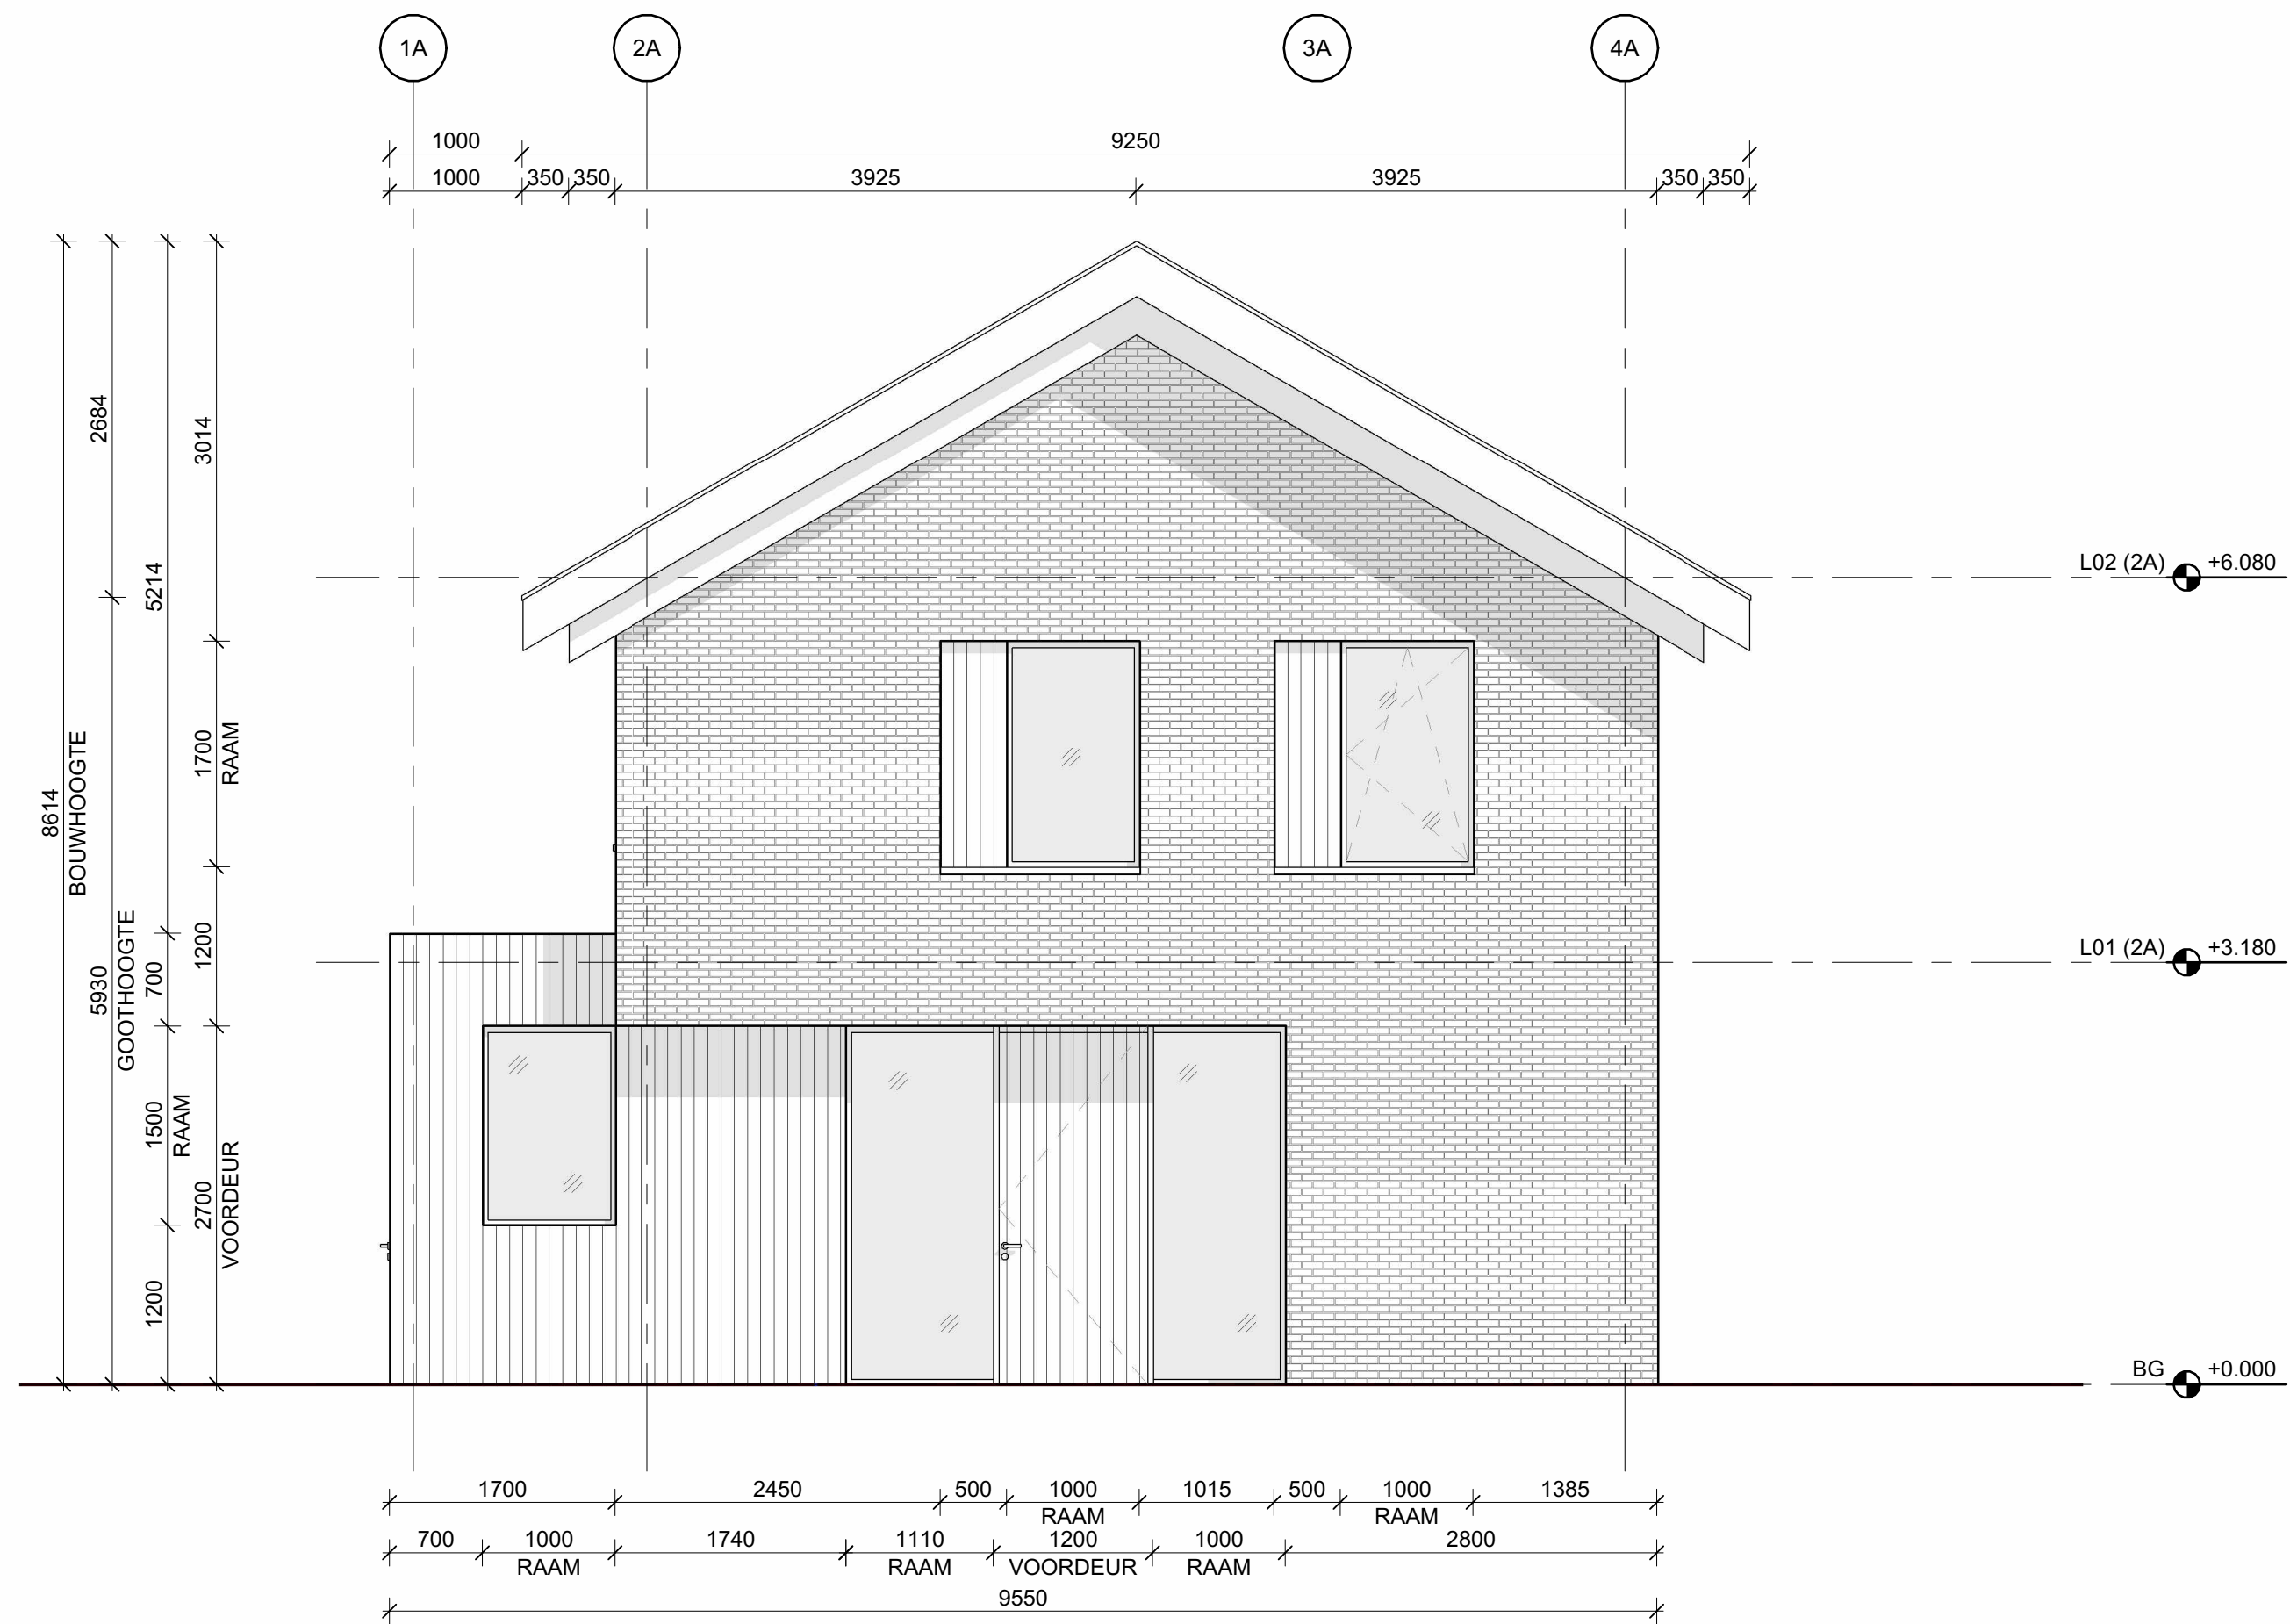

1 2A - VOORAANZICHT (OOST)
SCALE: 1 : 50

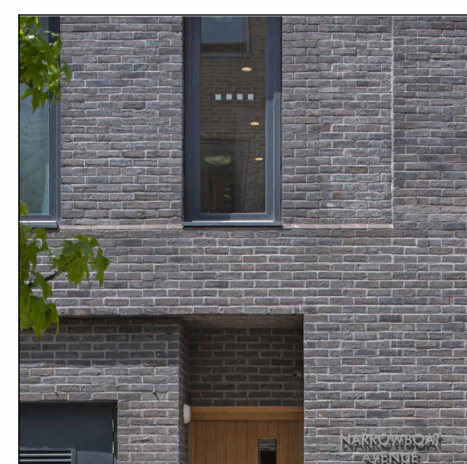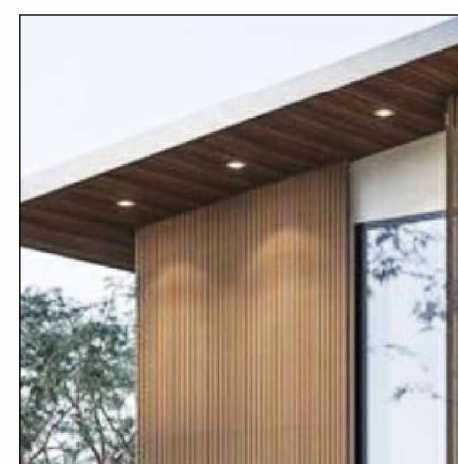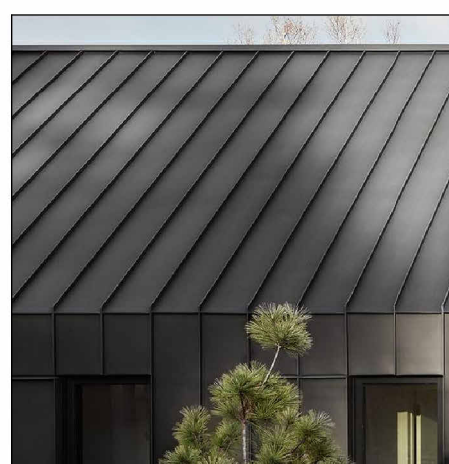

MATERIALEN GEVEL


WANDEN UITBOUW:
WANDEN HOOFDVOLUME:

DAK:
DUBBELE DAKRAND:
ZONNEPANELEN:

HOET
BAKSTENEN - ANTRACIET -
HALFSTEENSVERBAND
FELSDAK - ANTRACIET
HOET
ZWART

P7	05.05.2025	AANPASSING GEVELAANZICHTEN
P6	12.03.2025	AANPASSING NA WELSTANDSMEETING V
P5	27.02.2025	AANPASSING NA WELSTANDSMEETING IV
P4	14.12.2024	VOLUME AANPASSINGEN NA WELSTAND
P3	08.10.2024	AANPASSING OUTHOOGTES
P2	20.05.2024	AANPASSING ONTWERP 2A
P1	31.05.2023	VOORVERLEG

VERSI	DATUM	OMSCHRIJVING
-------	-------	--------------

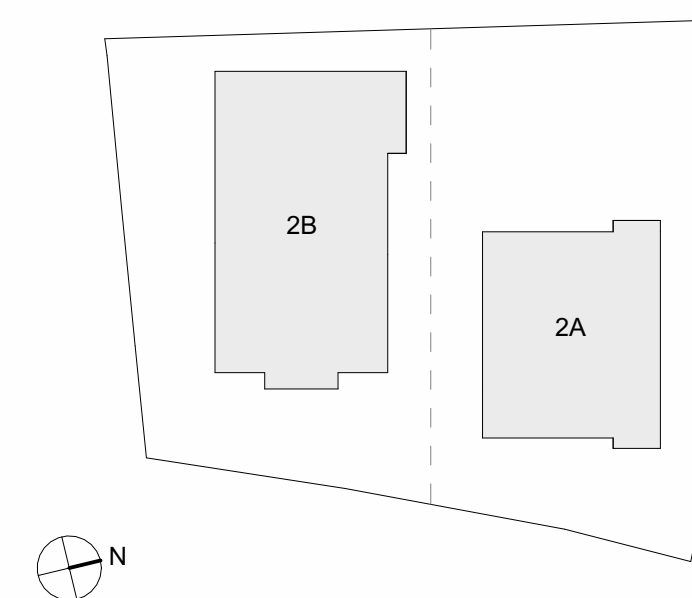

OPMERKINGEN:
- NIETS VERSCHILLEN VANAF DEZE TEKENING
- ALLE MATEN NIETEN IN HET WERK GECONTROLEERD WORDEN
- AUTEURSRECHTEN VOORBEHOUDEN VOLGENS DE WET

MO 5.1.2e 2A
GEVELAANZICHTEN

ONDERWERP:	AANPASSING GEVELAANZICHTEN	P7
FASE:		VERSI
DOCS_003	1:50	A0
PROJECT NUMMER	SCHAL	FORMAAT
		05.05.2025
		DATUM

5.1.2e

TEKENINGNUMMER

5-5-2025 15:34:16

Legenda toegepaste uitzonderingsgrondslagen

In dit document zijn gegevens definitief geanonimiseerd op grond van:

Wet	Artikel	Omschrijving	Pagina's
Wet open overheid	Art. 5.1 lid 2 sub e	De eerbiediging van de persoonlijke levenssfeer	1