


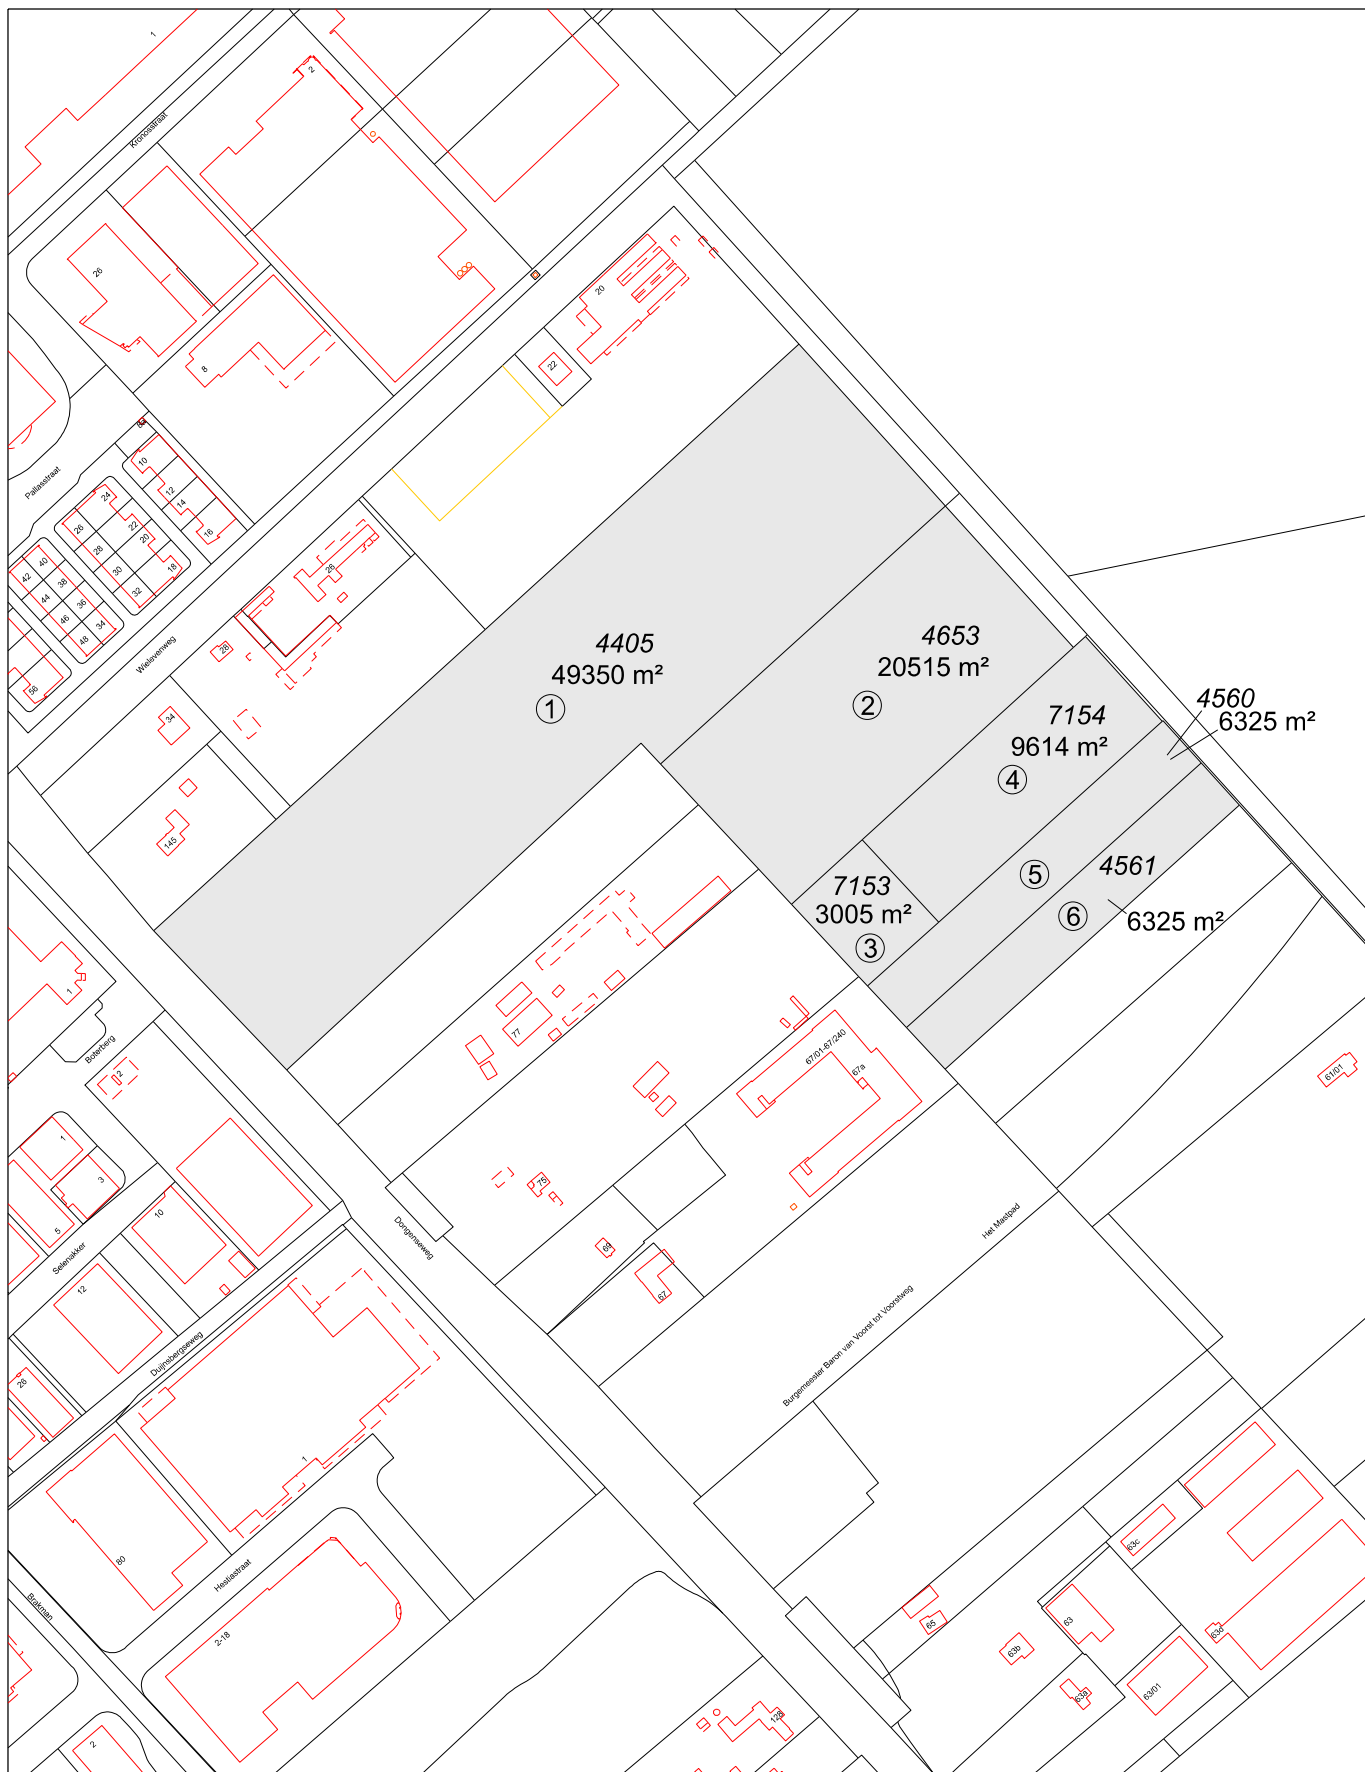

afdeling Ruimtelijke uitvoering



GEMEENTE TILBURG

Dongenseweg voorkeursrecht (artikel 9) evenemententerr. ADEM

bestandsnaam: Im-2026-VR_Dongenseweg-ADEM.dgn

projectwize-nr: 768055

datum: 02-02-2026

Postadres

Postbus 90155

5000 LH Tilburg

getekend: Oscar Franken

formaat: A4 1:4000

VKG-ordernr:

contactpers.: Ruud Kleijngeld

soort tek.: Voorkeursrecht

partij: diverse

kad.gemeente: Tilburg

kad.sectie: F

kad.nummer: diverse

