

Houten balklagen:  
 A: 75\*200 hoh.600  
 B: 75\*200 hoh.400

-----  
 nieuwe stalenconstructie  
 -----  
 bestaande staalconstructie

### Begane grondvloer

Goedgekeurd  
 SOB , 10:39:21, 16-7-2025



240077-overzicht constructie  
 Vetteoordskade 6, Vlaardingen  
 16/02/2024  
 FM


Groenmarktkaade 48  
 1016 TA Amsterdam  
 +31(0)20-688 09 64  
 info@ir-groep.nl  
 www.deingenieursgroep.nl

## schaeffer

Studioschaeffer B.V.  
 Architecten BNA

Scheepmakersstraat 47  
 2515 VA Den Haag  
 +31 (0)70 32 22 757  
 info@studioschaeffer.nl  
 www.studioschaeffer.nl

Project: 23267 - Vetteoordskade 6 - Vlaardingen  
 Opdrachtgever: [Redacted]  
 Architect: [Redacted]  
 Contactpersoon: [Redacted] Tekenaar: AC  
 Tekening: Kelder - bestaand & nieuw  
 Fase: Definitief ontwerp (DO)  
 Tekeningnummer: TEK-SET-A2-02 Papierformaat: A2 Schaal: 1 : 100  
 Datum origineel: 21-12-2023 Maten in het werk controleren  
 Wijzigingen:

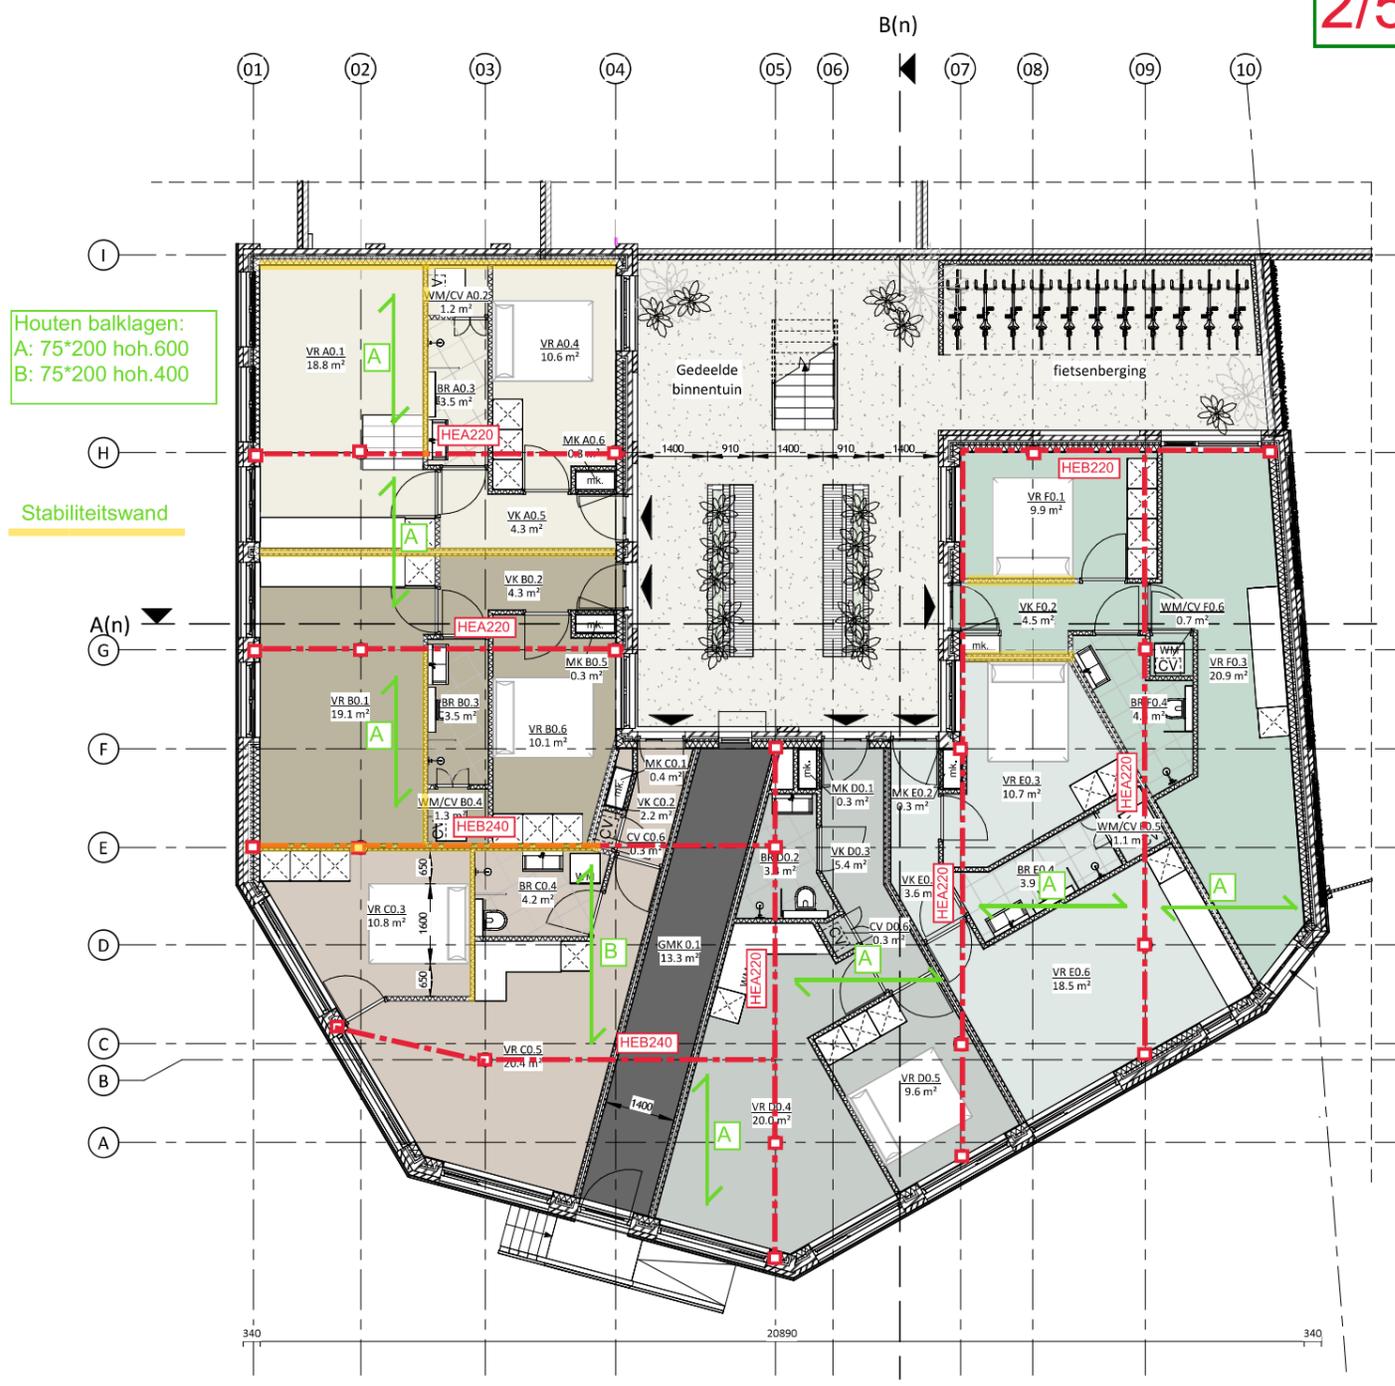

Houten balklagen:  
 A: 75\*200 hoh.600  
 B: 75\*200 hoh.400

Stabiliteitswand

1e verdiepingvloer

**schaeffer**

Studioschaeffer B.V.  
 Architecten BNA

Scheepmakersstraat 47  
 2515 VA Den Haag  
 +31 (0)70 32 22 757  
 info@studioschaeffer.nl  
 www.studioschaeffer.nl

Project: 23267 - Vetteoordskade 6 - Vlaardingen  
 Opdrachtgever: [REDACTED]  
 Architect: [REDACTED]  
 Contactpersoon: [REDACTED] Tekenaar: AC  
 Tekening: Begane grond - bestaand & nieuw  
 Fase: Definitief ontwerp (DO)  
 Tekeningnummer: TEK-SET-A2-03 Papierformaat: A2 Schaal: 1 : 100  
 Datum origineel: 21-12-2023 Maten in het werk controleren  
 Wijzigingen:



Houten balklagen:  
 A: 75\*200 hoh.600  
 B: 75\*200 hoh.400

Stabiiliteitswand


2e verdiepingvloer

**schaeffer**

Studioschaeffer B.V.  
 Architecten BNA

Scheepmakersstraat 47  
 2515 VA Den Haag  
 +31 (0)70 32 22 757  
 info@studioschaeffer.nl  
 www.studioschaeffer.nl

Project: 23267 - Vetteoordskade 6 - Vlaardingen  
 Opdrachtgever: [redacted]  
 Architect: [redacted]  
 Contactpersoon: [redacted] Tekenaar: AC  
 Tekening: 1e verdieping - Bestand & nieuw  
 Fase: Definitief ontwerp (DO)  
 Tekeningnummer: TEK-SET-A2-04 Papierformaat: A2 Schaal: 1 : 100  
 Datum origineel: 21-12-2023 Maten in het werk controleren  
 Wijzigingen:

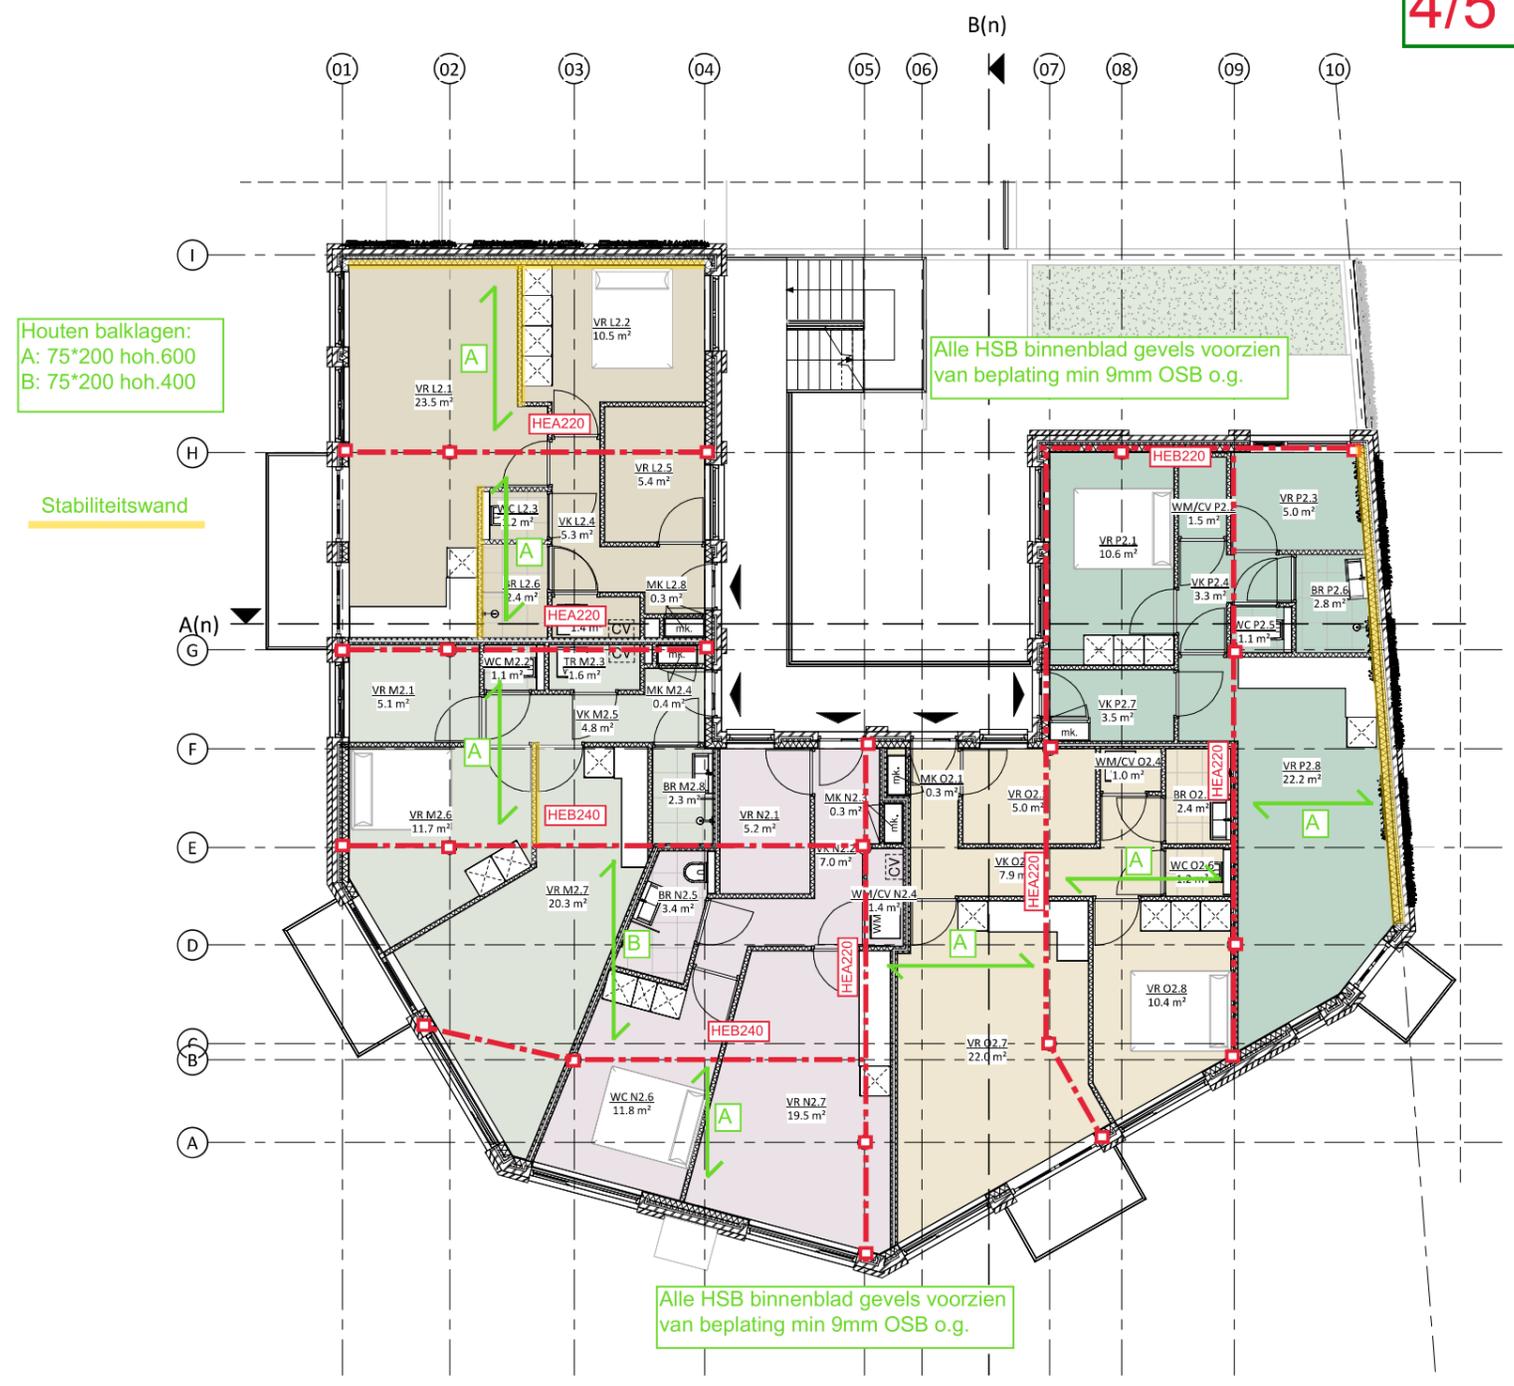

Houten balklagen:  
A: 75\*200 hoh.600  
B: 75\*200 hoh.400

Stabiliteitswand

Alle HSB binnenblad gevels voorzien van beplating min 9mm OSB o.g.

Alle HSB binnenblad gevels voorzien van beplating min 9mm OSB o.g.

**3e verdiepingvloer**

**schaeffer**

Studioschaeffer B.V.  
Architecten BNA

Scheepmakersstraat 47  
2515 VA Den Haag  
+31 (0)70 32 22 757  
info@studioschaeffer.nl  
www.studioschaeffer.nl

Project: 23267 - Vetteoordskade 6 - Vlaardingen  
Opdrachtgever: [redacted]  
Architect: [redacted]  
Contactpersoon: [redacted] Tekenaar: AC  
Tekening: 2e verdieping - Bestand & nieuw  
Fase: Definitief ontwerp (DO)  
Tekeningnummer: TEK-SET-A2-05 Papierformaat: A2 Schaal: 1 : 100  
Datum origineel: 21-12-2023 Maten in het werk controleren  
Wijzigingen:

