


Doorsnede CC

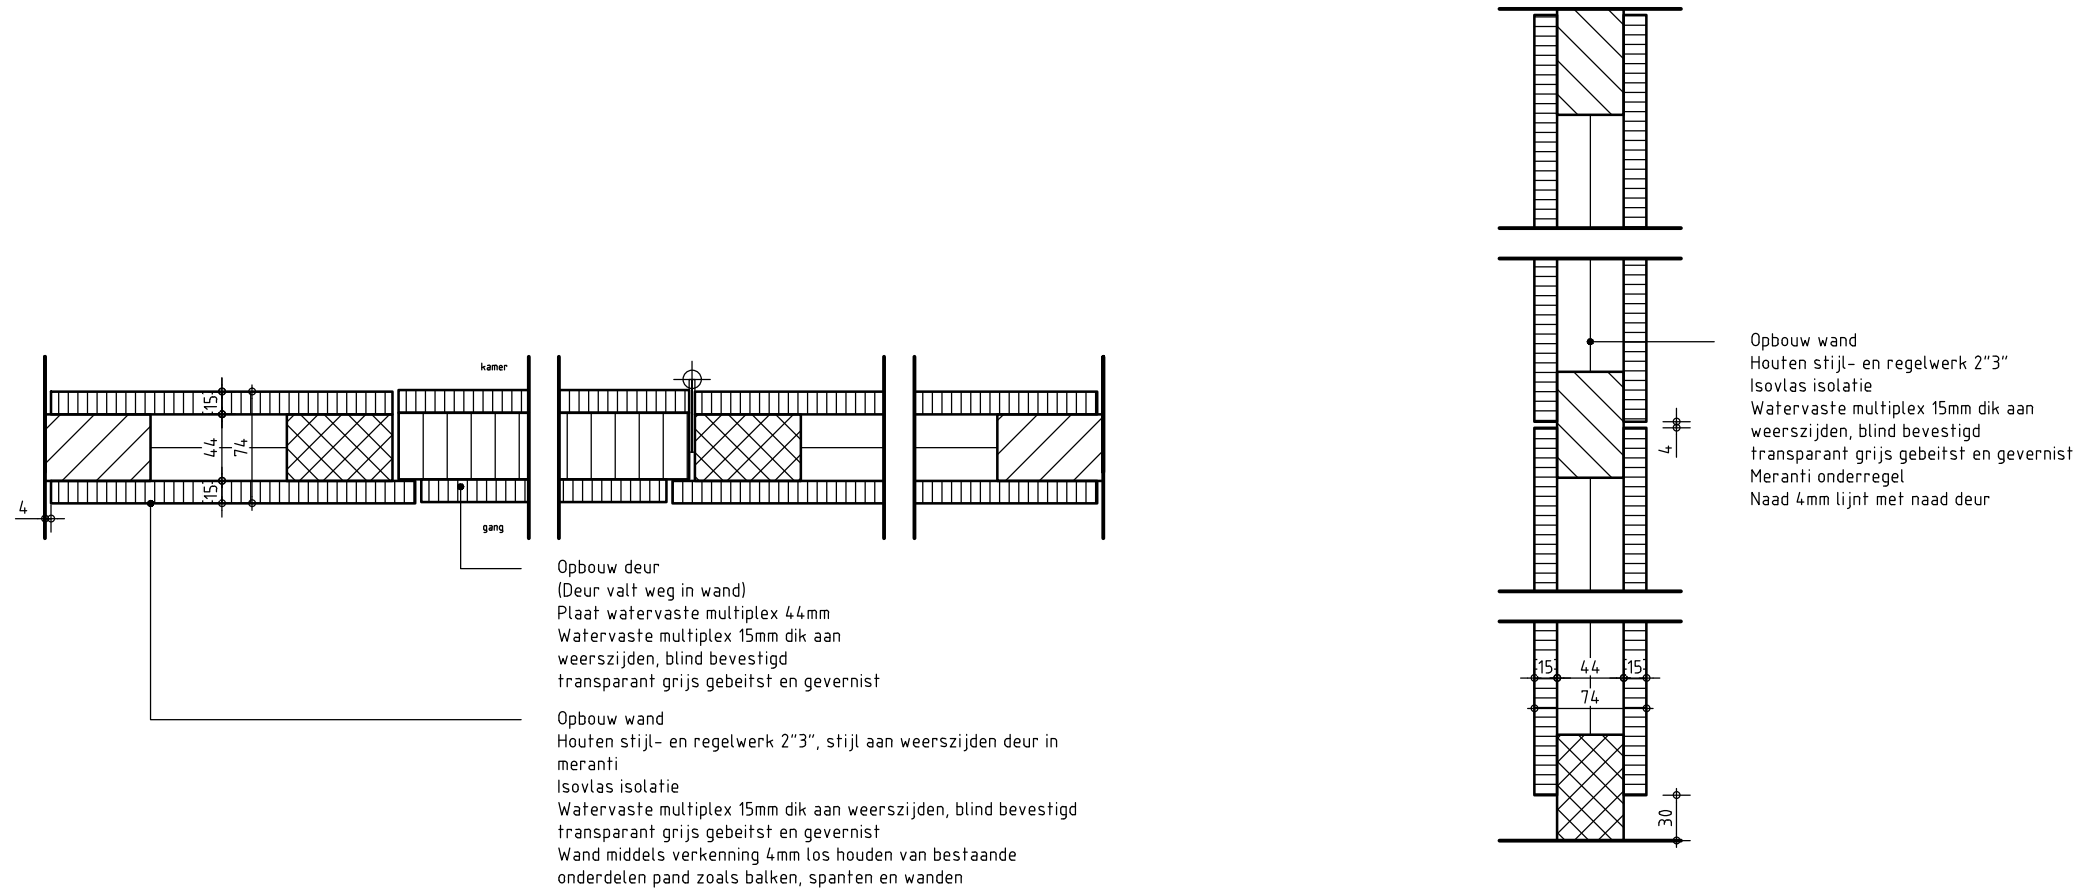

principe details nieuwe wanden / toevoegingen  
wanden als hedendaags meubel in pand  
schaal 1: 5

Brandweer

Veiligheidsregio Zaanstreek-Waterland

Datum: 18-11-2025

Akkoord: d.verdonk

Zaaknummer: &[Project]

MATEN IN HET WERK CONTROLEREN

Hendrick de Keyser Monumenten					
Herengracht 172 1016 BP Amsterdam		tel: 020 5210630 email: info@hendrickdekeyser.nl website: www.hendrickdekeyser.nl			
Werk: Restauratie Raadhuis   Lagedijk 104-106 te Zandijk					
Onderdeel: Doorsnede CC   Nieuw					
Datum:	18-02-2025	A 11-11-2025 wijz. in blauw	E - e.		
Schaal:	1 : 50	B - b.	F - f.		
Formaat:	A1	C - c.	G - g.		
Getekend:	SL	D - d.	H - h.		

BA-12