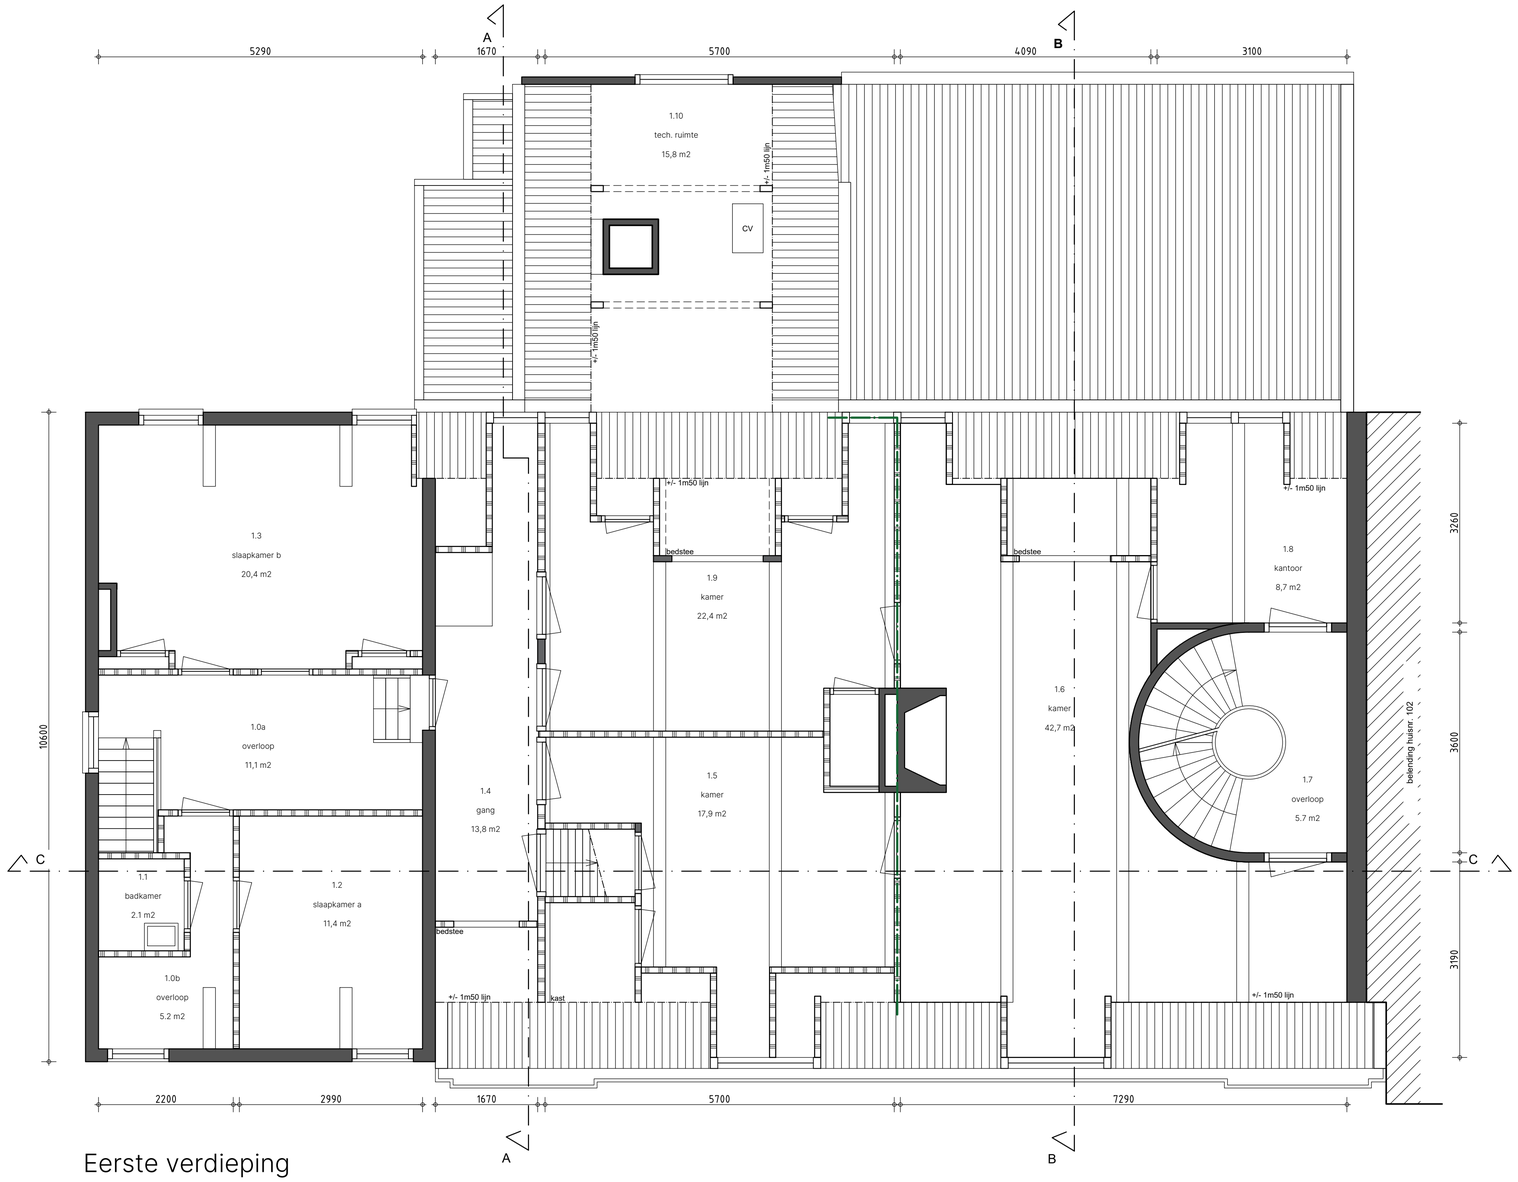

Eerste verdieping

Renvooi

Arcering

- buitenwand bestaand
- binnenwand bestaand
- metselwerk
- kalkzandsteen
- lichte scheidingwand, niet dragend
- i.h.w. gestort beton
- gewapend beton (prefab)
- ongewapend beton
- sierbeton
- natuursteen
- (naald)hout
- isolatiemateriaal
- maaiveld
- entreepijl

Beveiliging/ Preventie

- RM — rookmelder (RM)
  woningbouw : gekoppelde melders, aangesloten op electr. net, met secundaire energiebron. cf. NEN 2555
- 30 min WBDBO
- 60 min WBDBO
- 30 min WBDBO, zelfsluitend
- 30 min WBDBO compartiment grens
- 60 min WBDBO compartiment grens
- Ls — deur in vluchtrichting te openen zonder los voorwerp

Installaties

- MVK — mechanische afvoer
- mechanische ventilatie eenheid, MV-Box
- meterruimte

Richtlijnen URL Stichting ERM

Ten behoeve van de restauratie werkzaamheden zijn de volgende URL richtlijnen van de Stichting ERM van toepassing:

- URL 3001 Historische houtconstructies
- URL 4001 Historisch timmerwerk
- URL 4003 Historisch metselwerk
- URL 4004 Riet
- URL 4006 Historisch voegwerk
- URL 4009 Historisch schilderwerk
- URL 4011 Metalen dakbedekkingen en goten bij monumenten
- URL 4014 Historisch pannendak
- URL 5001 Houtaantasting (bestrijden houtaantasting door insecten en zwammen)
- URL 20-104 Gevelreiniging (BRL KOMO 2826)

Algemeen

constructief:

- constructie volgens opgaaf constructeur

brandveiligheid:

- WBDBO conform bouwbesluit

bouwtechnisch:

- warmteweerstand constructie min. 2,5 m2K/W
- geluidsisolatie conform bouwbesluit

equivalente daglichttoetreding:

- daglichttoetreding conform bouwbesluit

ventilatie:

voorgeschreven ventilatie per m2:

- verblijfsruimte: 0,9 dm3/s per m2
- verblijfsruimte met opstelplaats voor kooktoestel: 21,0 dm3/s
- badruimte (evt. met toilet): 14,0 dm3/s
- toiletruimte: 7,0 dm3/s

MATEN IN HET WERK CONTROLEREN

Hendrick de Keyser Monumenten
Herengracht 172
1016 BP Amsterdam
tel: 020 5210630
email: info@hendrickdekeyser.nl
website: www.hendrickdekeyser.nl

Werk: Restauratie Raadhuis | Lagedijk 104-106 te Zaandijk			
Onderdeel: PLG Verdieping | Bestaand			
Datum: 18-02-2025	A - a.	E - e.	Blad: BS-02a
Schaal: 1 : 50	B - b.	F - f.	
Formaat: A1	C - c.	G - g.	
Getekend: SL	D - d.	H - h.	