

# Raadhuis Zaandijk

## Lagedijk 104-106

### Fasering en Waardering



Hendrick de Keyser Monumenten

Kom binnen in onze nationale woongeschiedenis


18-02-2025 | VERSIE 01\_SL

HENDRICK DE KEYSER  
MONUMENTEN




# 1752

Fase 0 Bouwtijd  
Woonhuis met koetshuis  
Interieur Rococo  
Opdrachtgever Cornelis Florisz. de Lange

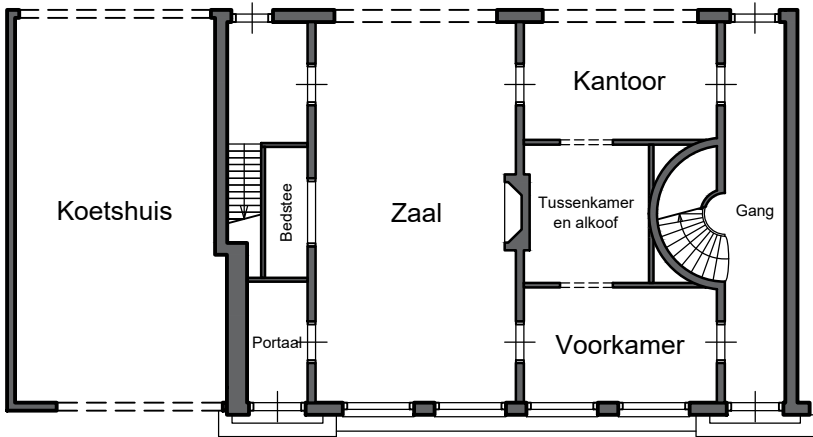


# 1804

Toevoeging aanluing  
Restauratie zaal en wandbespanning, vernieuwing ramen, voordeuren en omlijsting  
Neoclassicistisch  
Familie Honigh

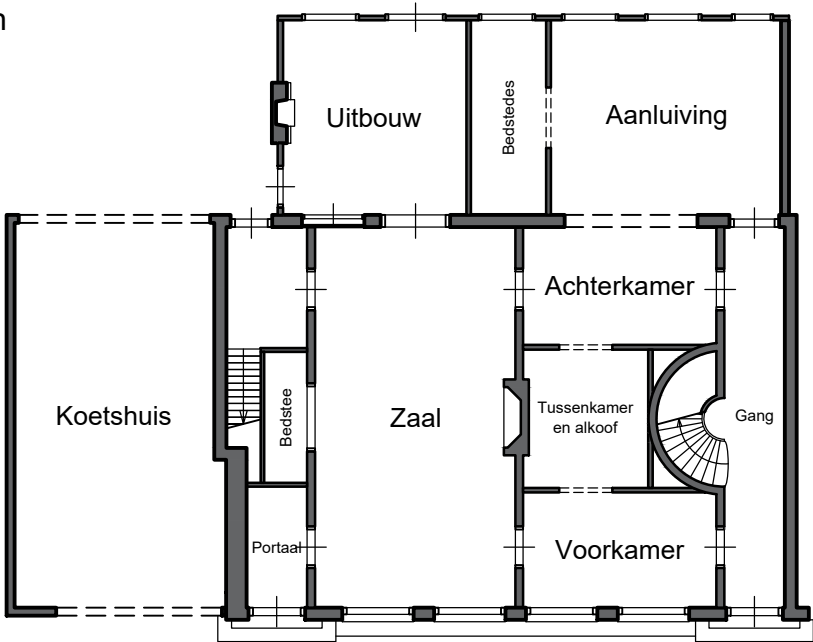


# 1758-1765


Uitbreiding achterzijde  
Winterkamer / Luchthuis

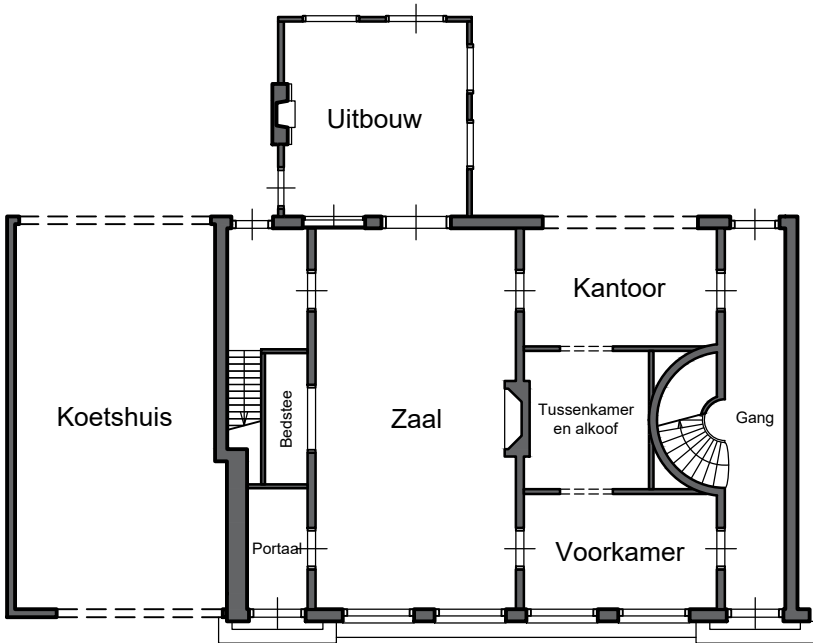

# 1855-1856

Wijziging tot Raadhuis  
Verplaatsing trap  
Koetshuis wordt bodewoning  
Woonhuis aan zuidzijde

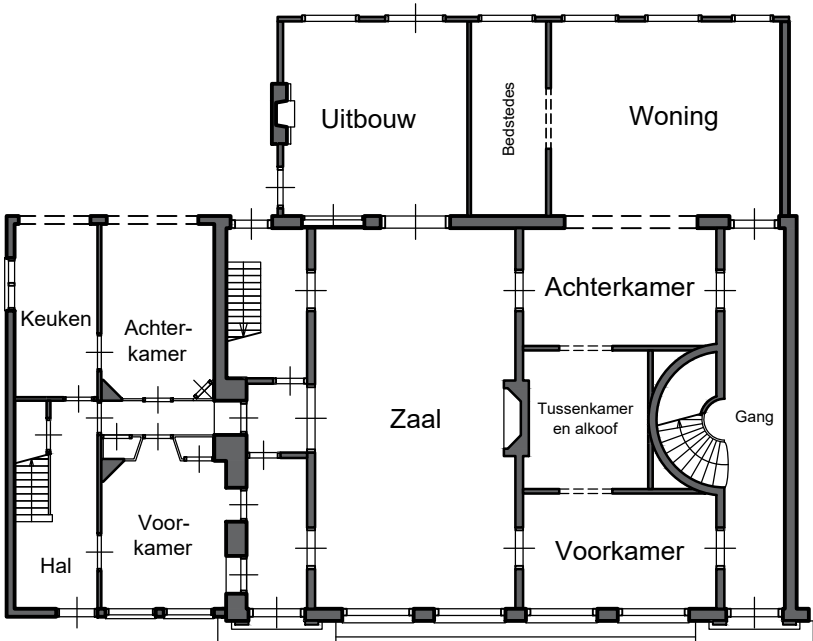

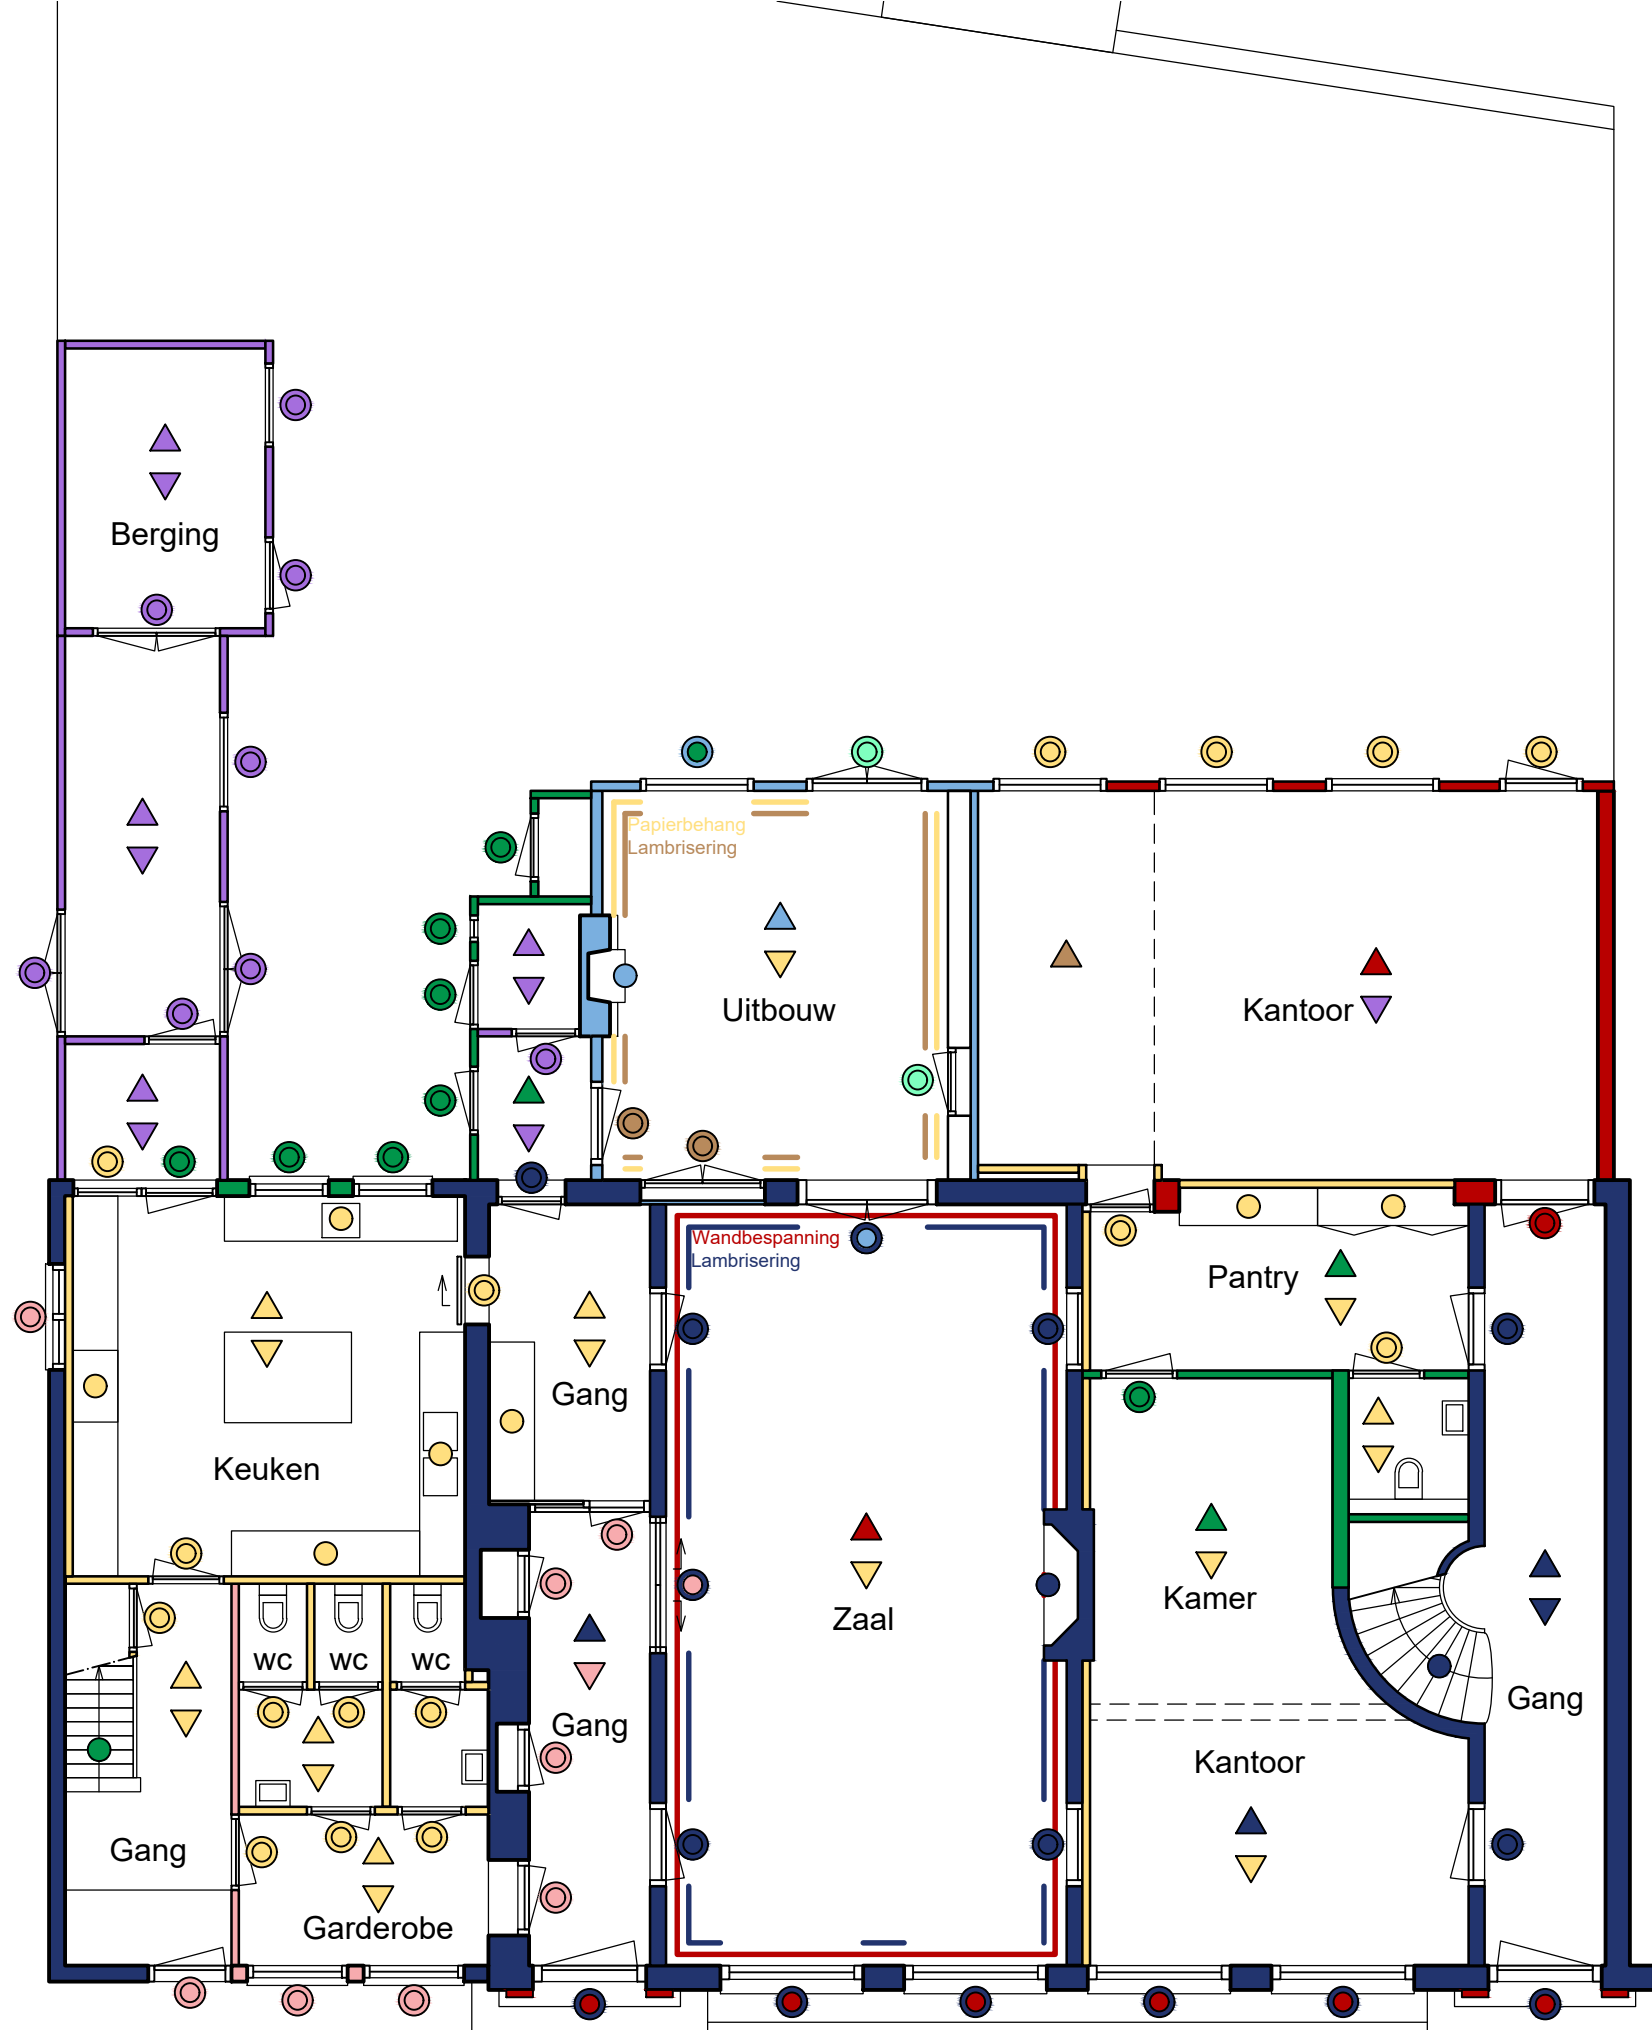


BG

#### Legenda faseringen

1752	1917
1758-1765	1940-1969
1804	na 1992
1855-1856	2003
1891-1892	

#### Legenda afwerkingen

Plafondafwerking
Vloerafwerking
Wandafwerking
Kozijn
Raam / deur
Element
Constructie

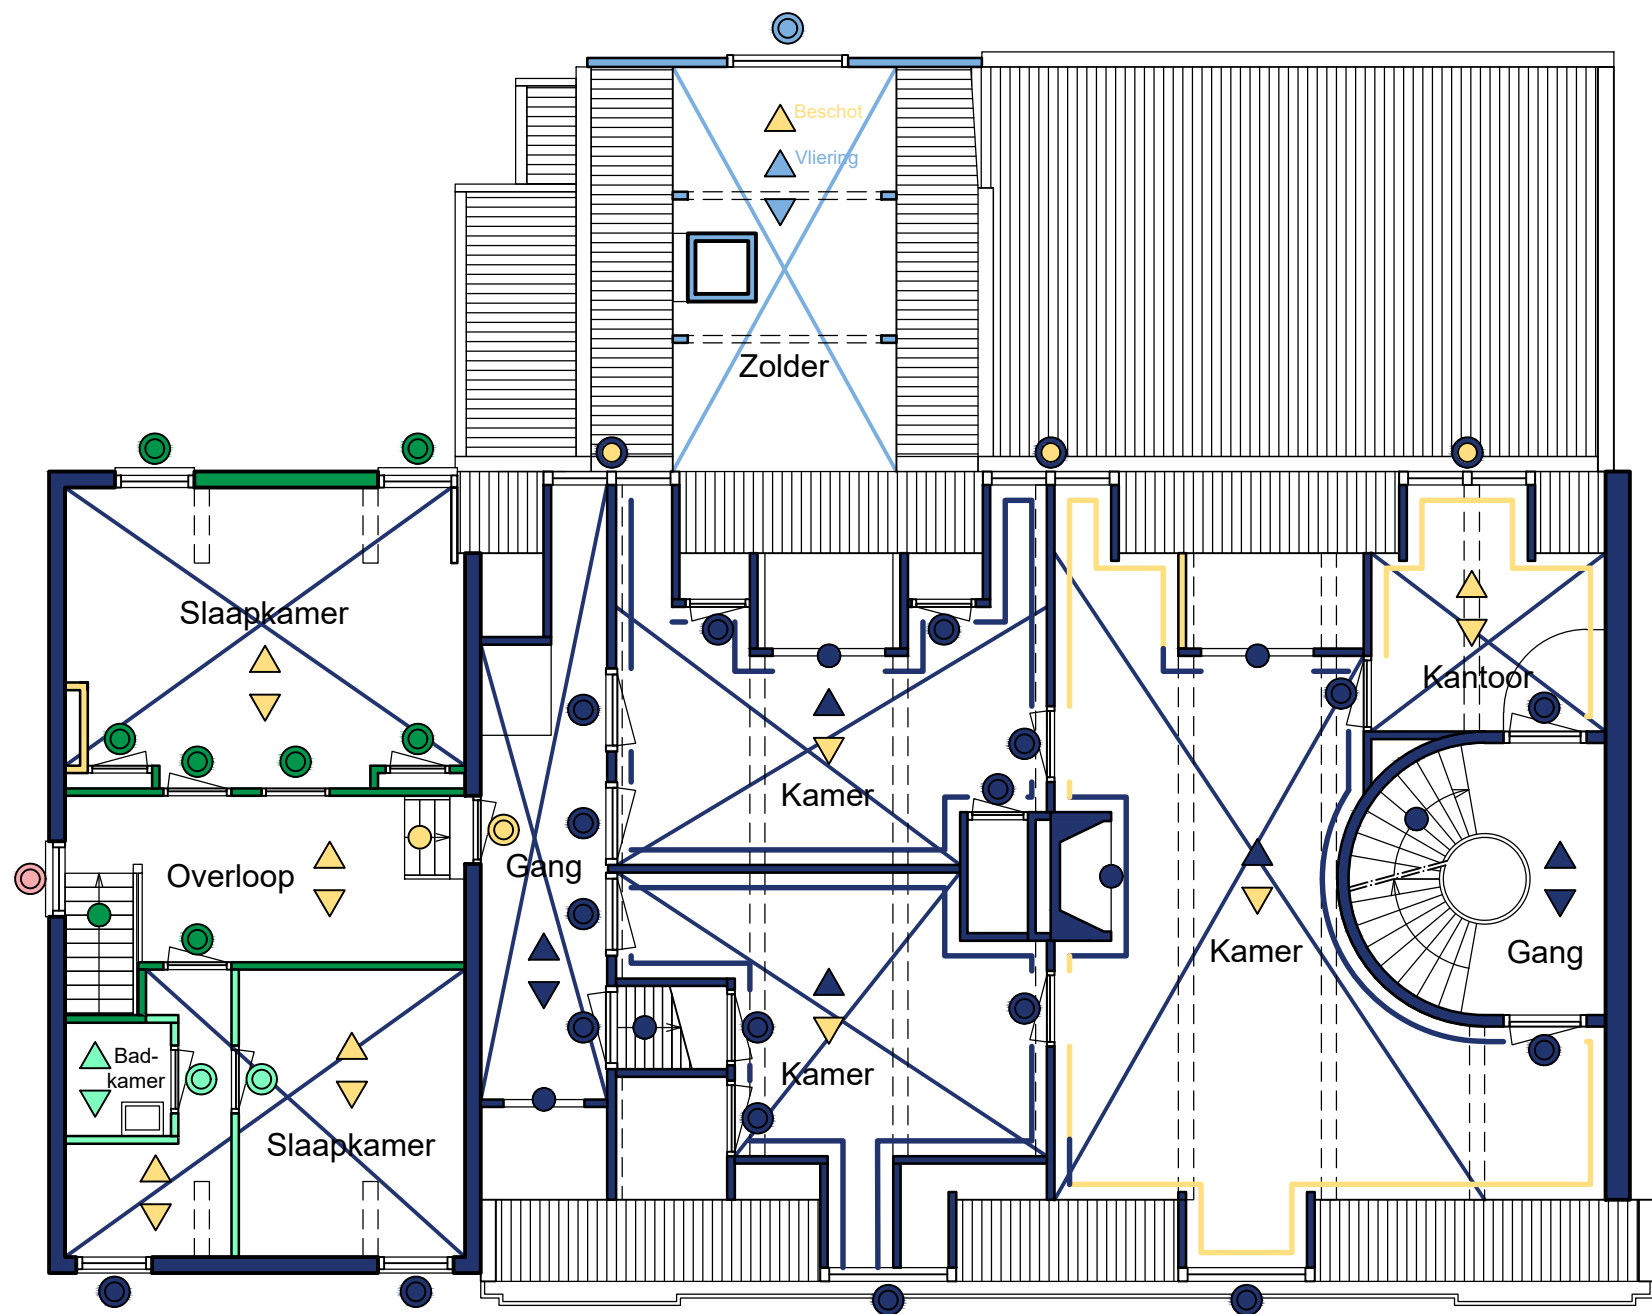


Laag 1

#### Legenda faseringen

1752	1917
1758-1765	1940-1969
1804	na 1992
1855-1856	2003
1891-1892	

#### Legenda afwerkingen

▲	Plafondafwerking
▼	Vloerafwerking
—	Wandafwerking
○	Kozijn
⊙	Raam / deur
●	Element
✕	Constructie

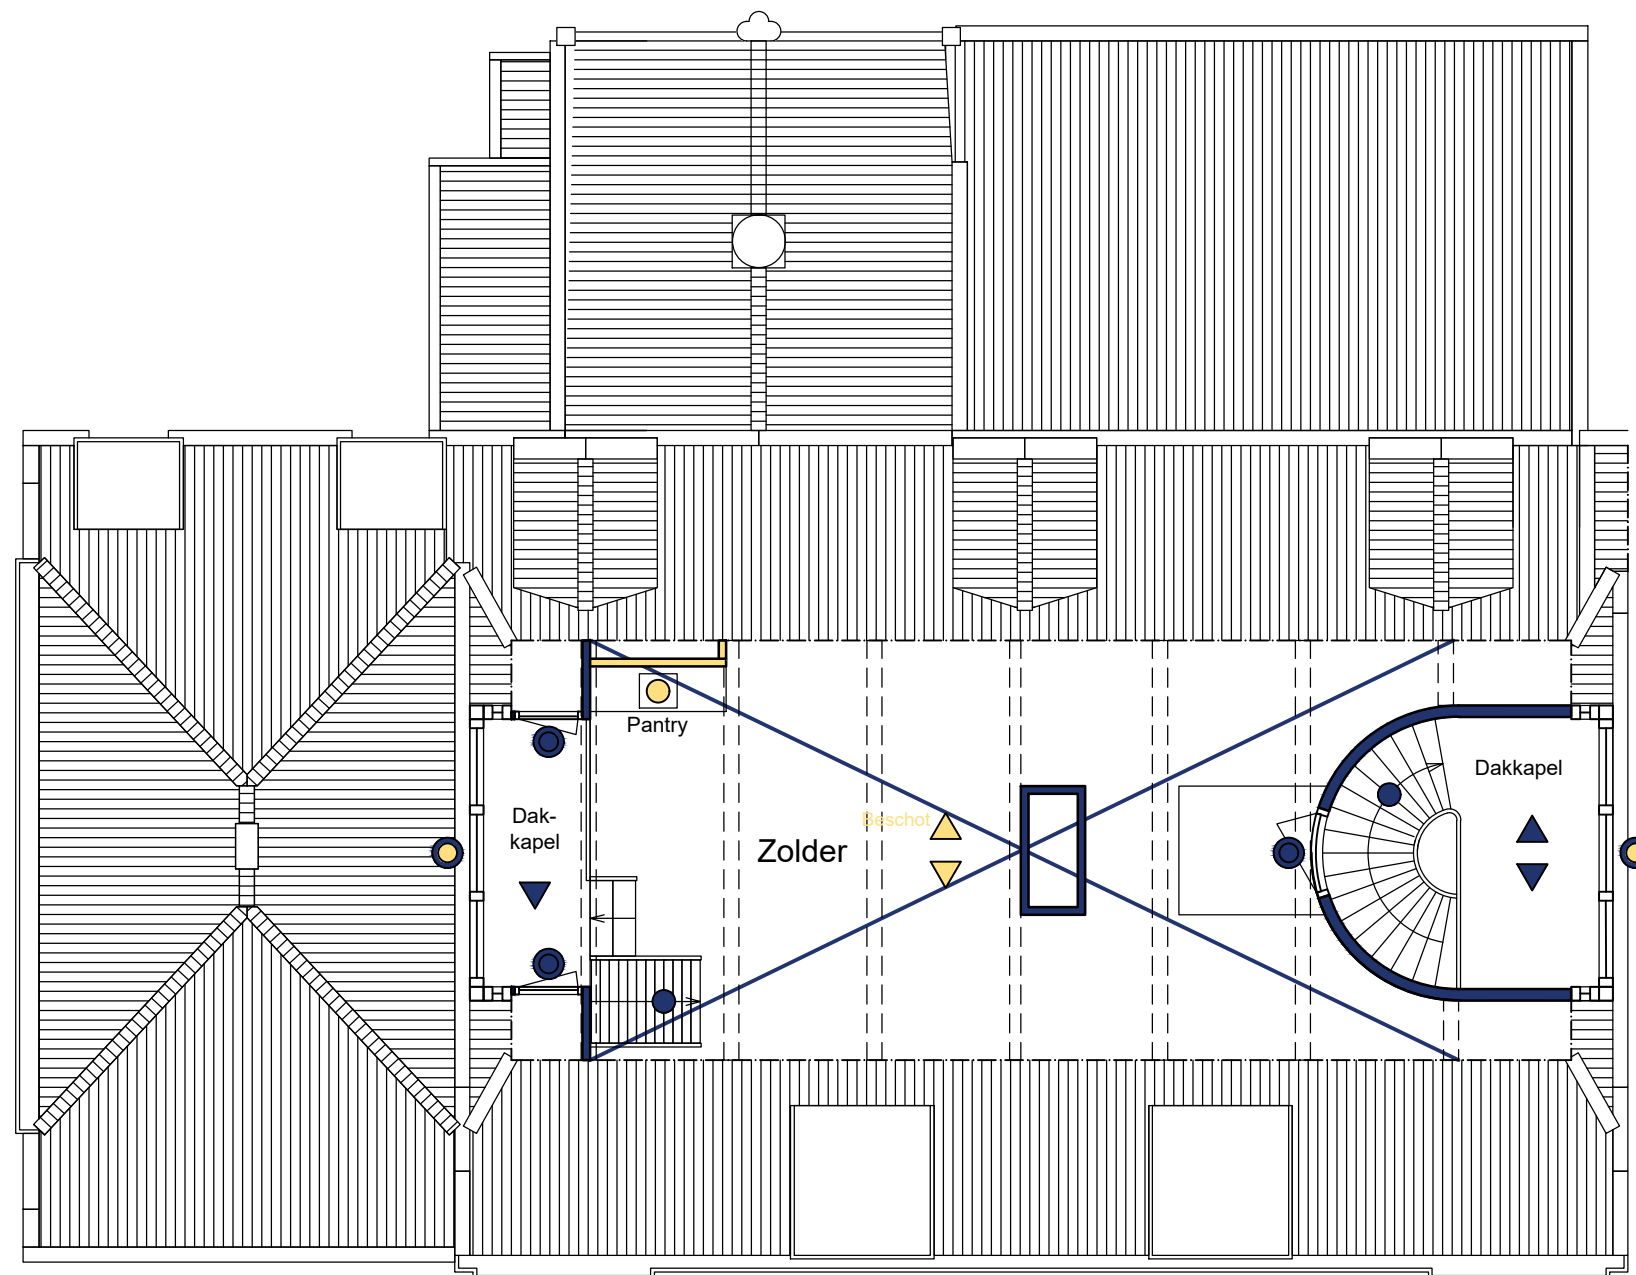


Zolder

#### Legenda faseringen

1752	1917
1758-1765	1940-1969
1804	na 1992
1855-1856	2003
1891-1892	

#### Legenda afwerkingen

▲	Plafondafwerking
▼	Vloerafwerking
—	Wandafwerking
○	Kozijn
⊙	Raam / deur
●	Element
✕	Constructie

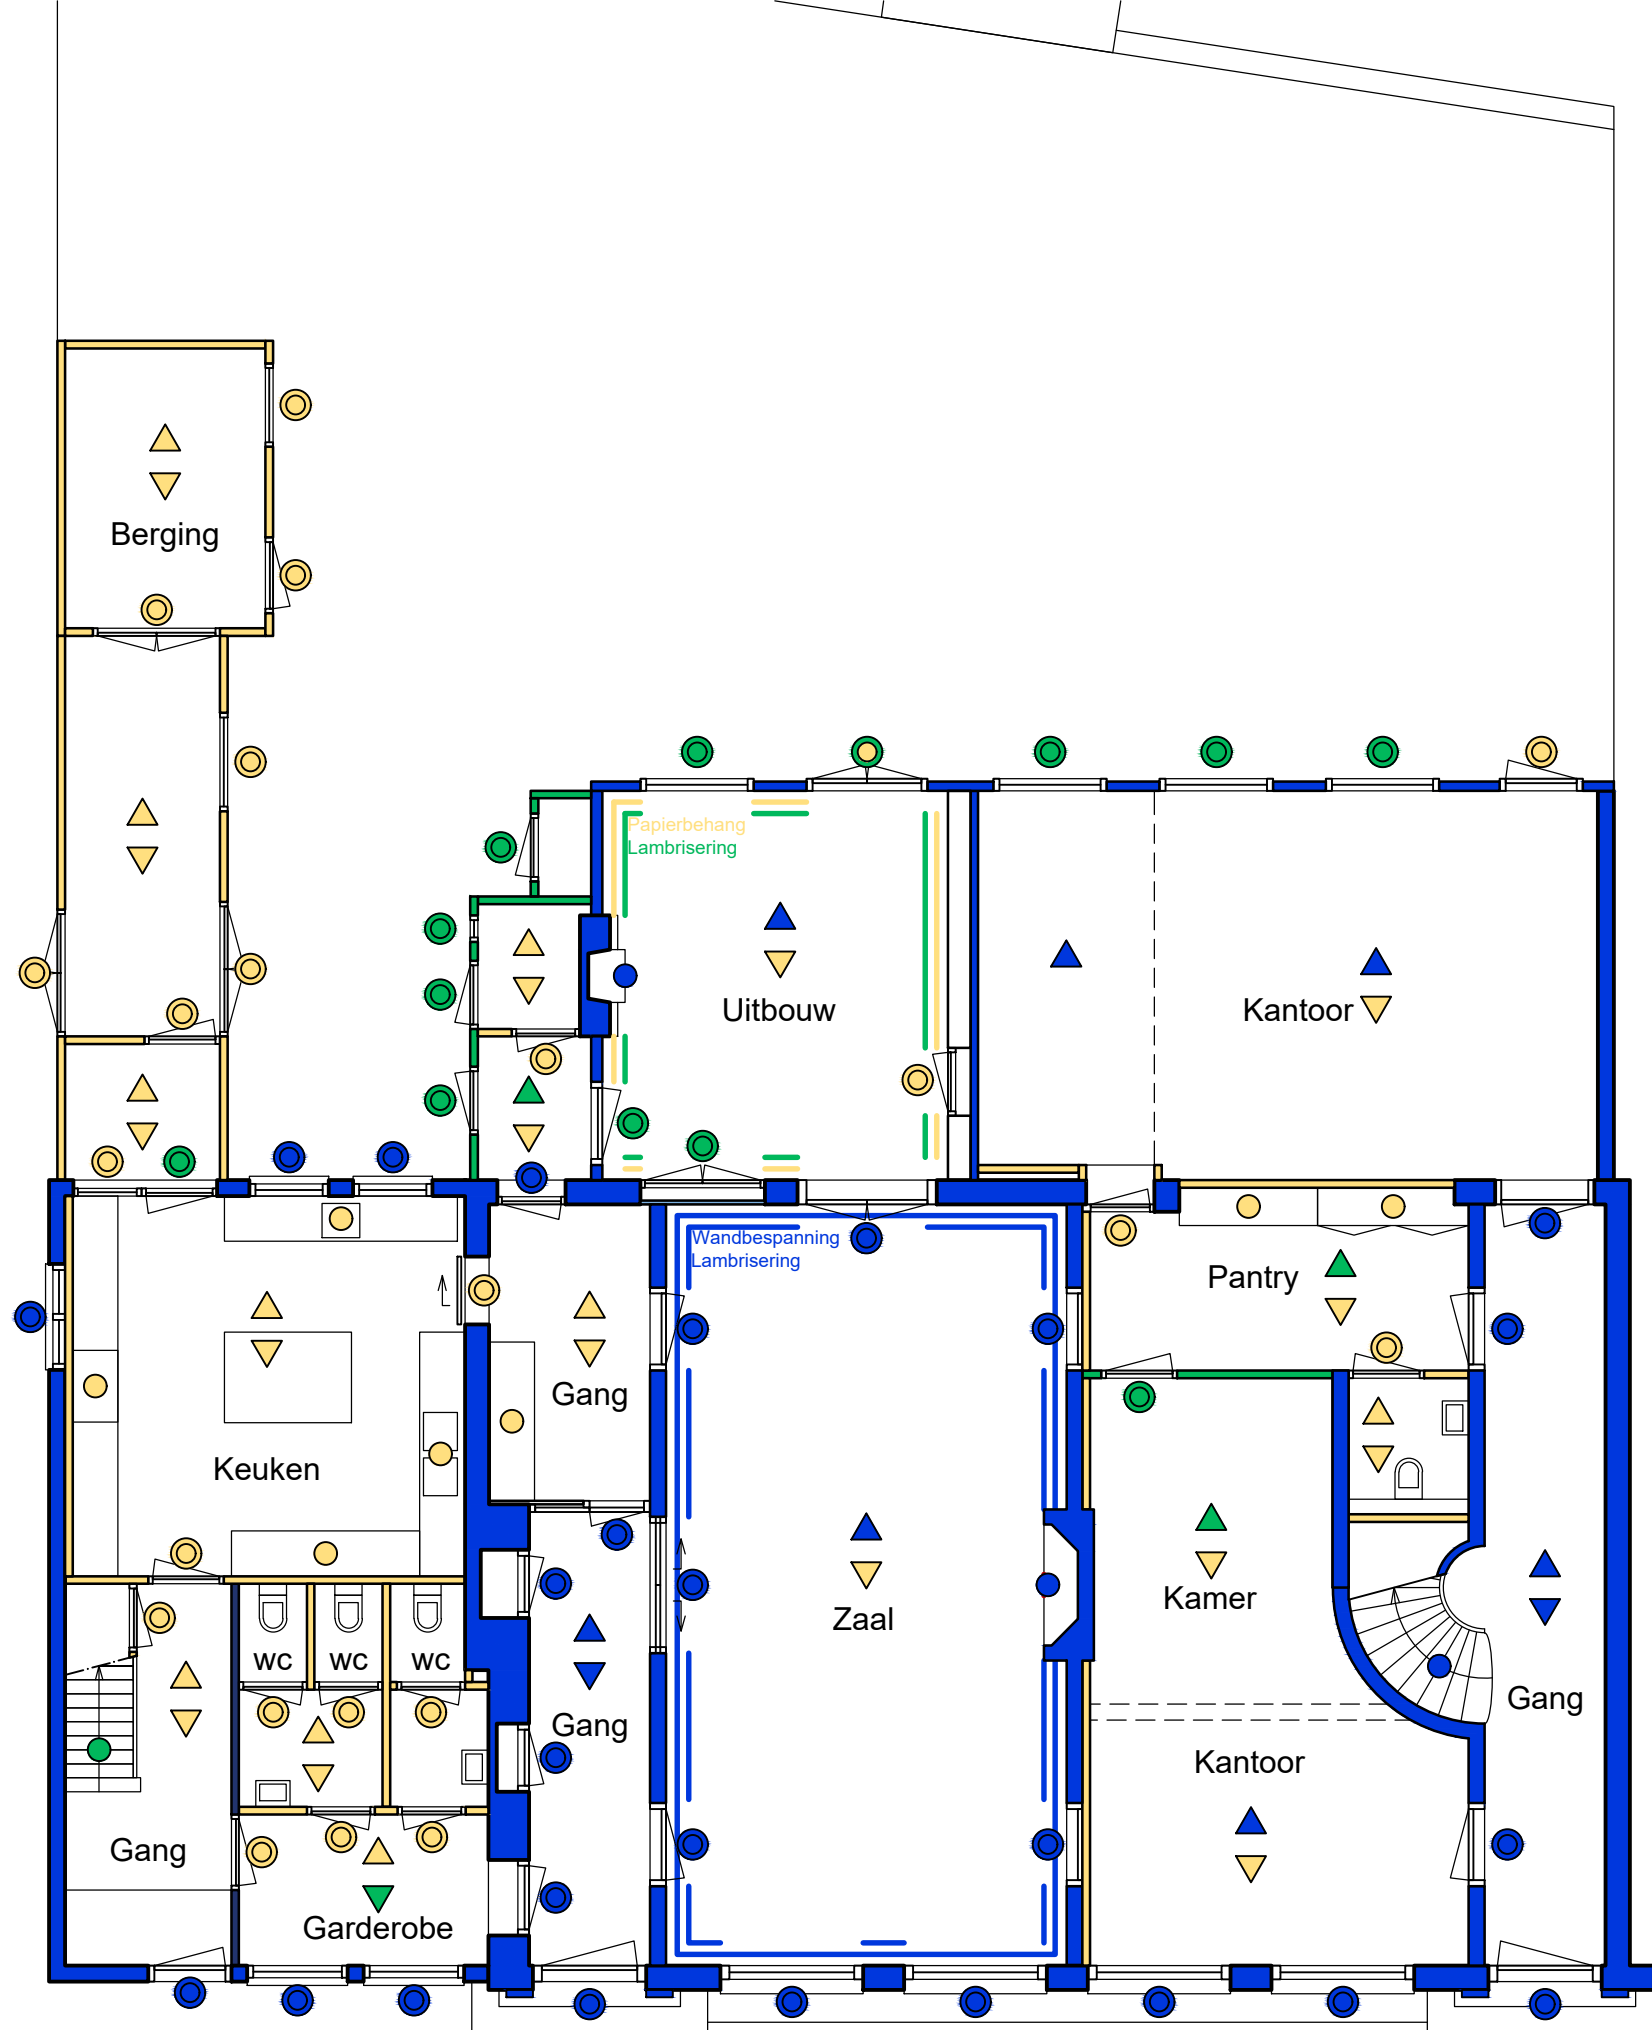


BG

Legenda monumentale waarden

- Hoog
- Positief
- Indifferent
- Plafondafwerking
- Vloerafwerking
- Wandafwerking
- Kozijn
- Raam / deur
- Element
- Constructie




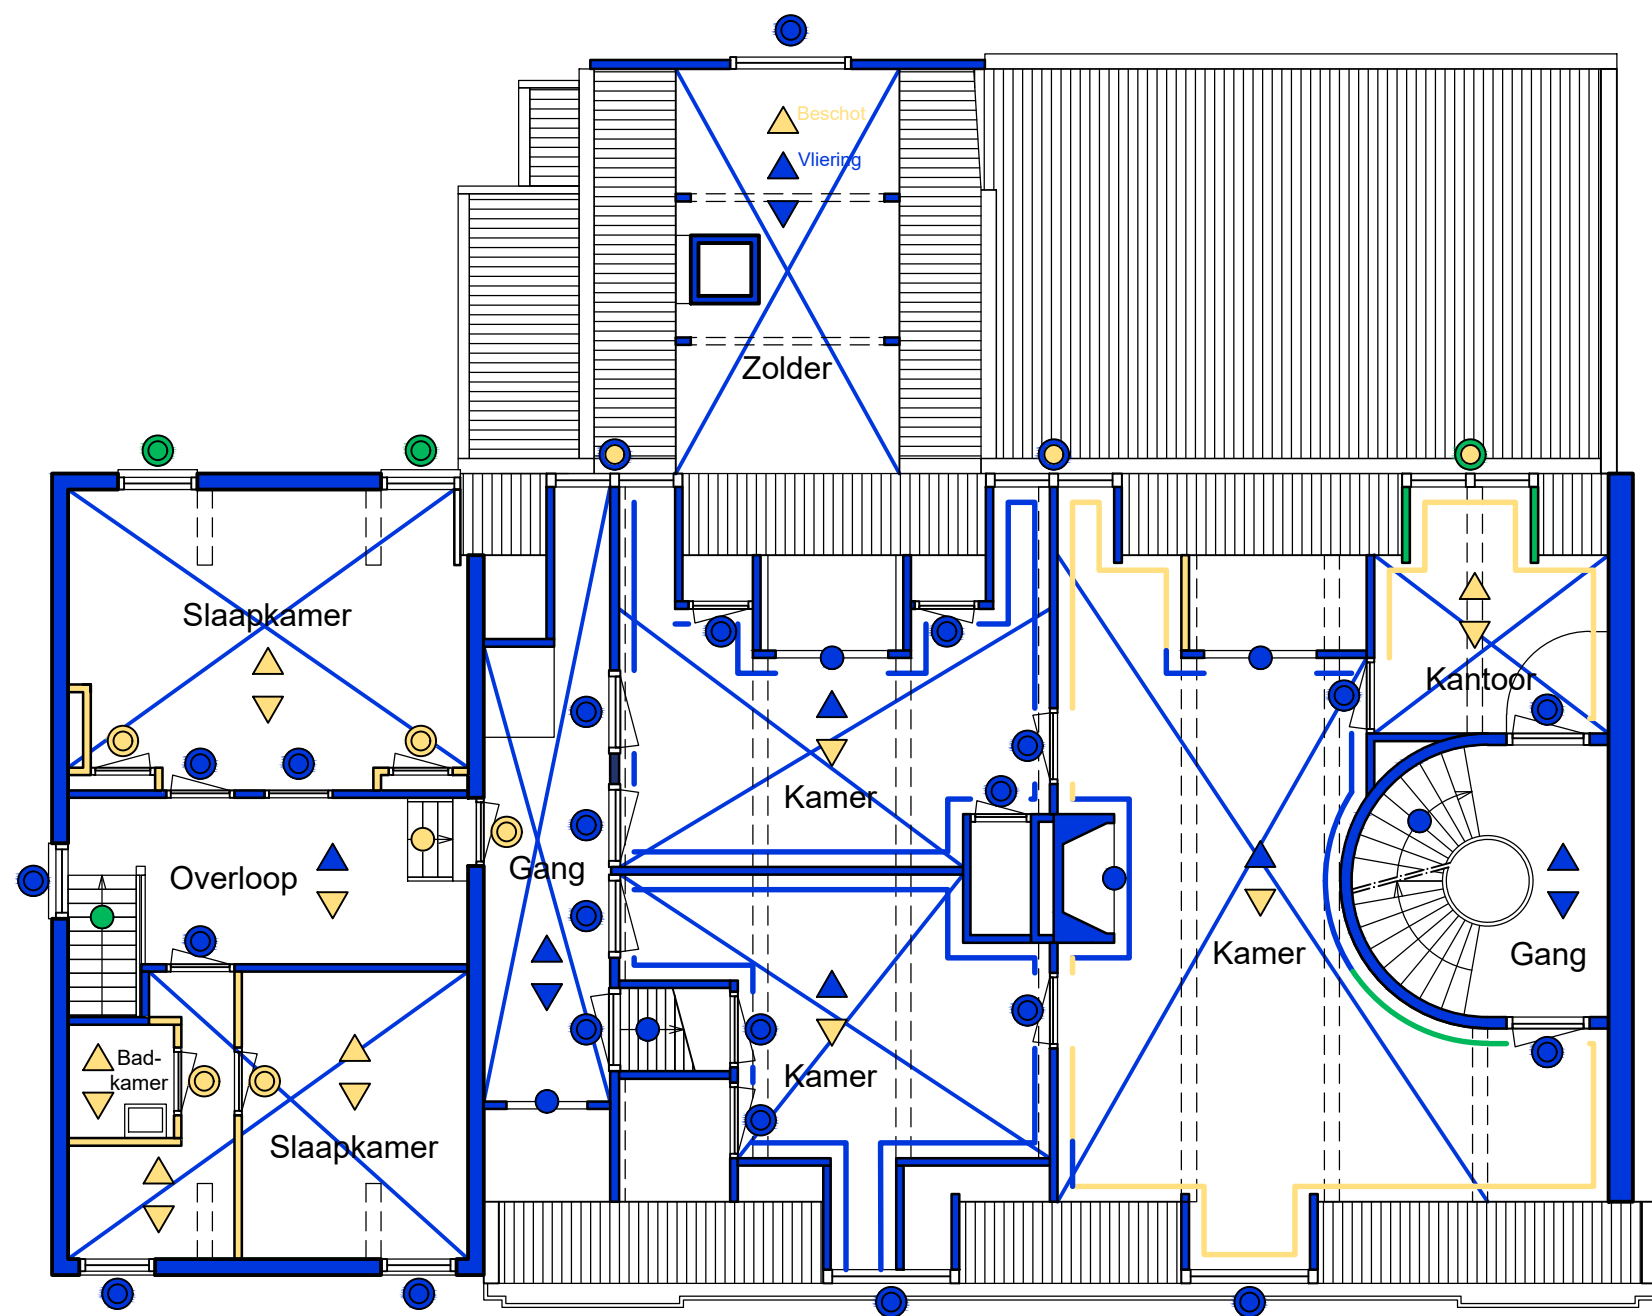

Laag 1

Legenda monumentale waarden

- Hoog
- Positief
- Indifferent
- Plafondafwerking
- Vloerafwerking
- Wandafwerking
- Kozijn
- Raam / deur
- Element
- Constructie

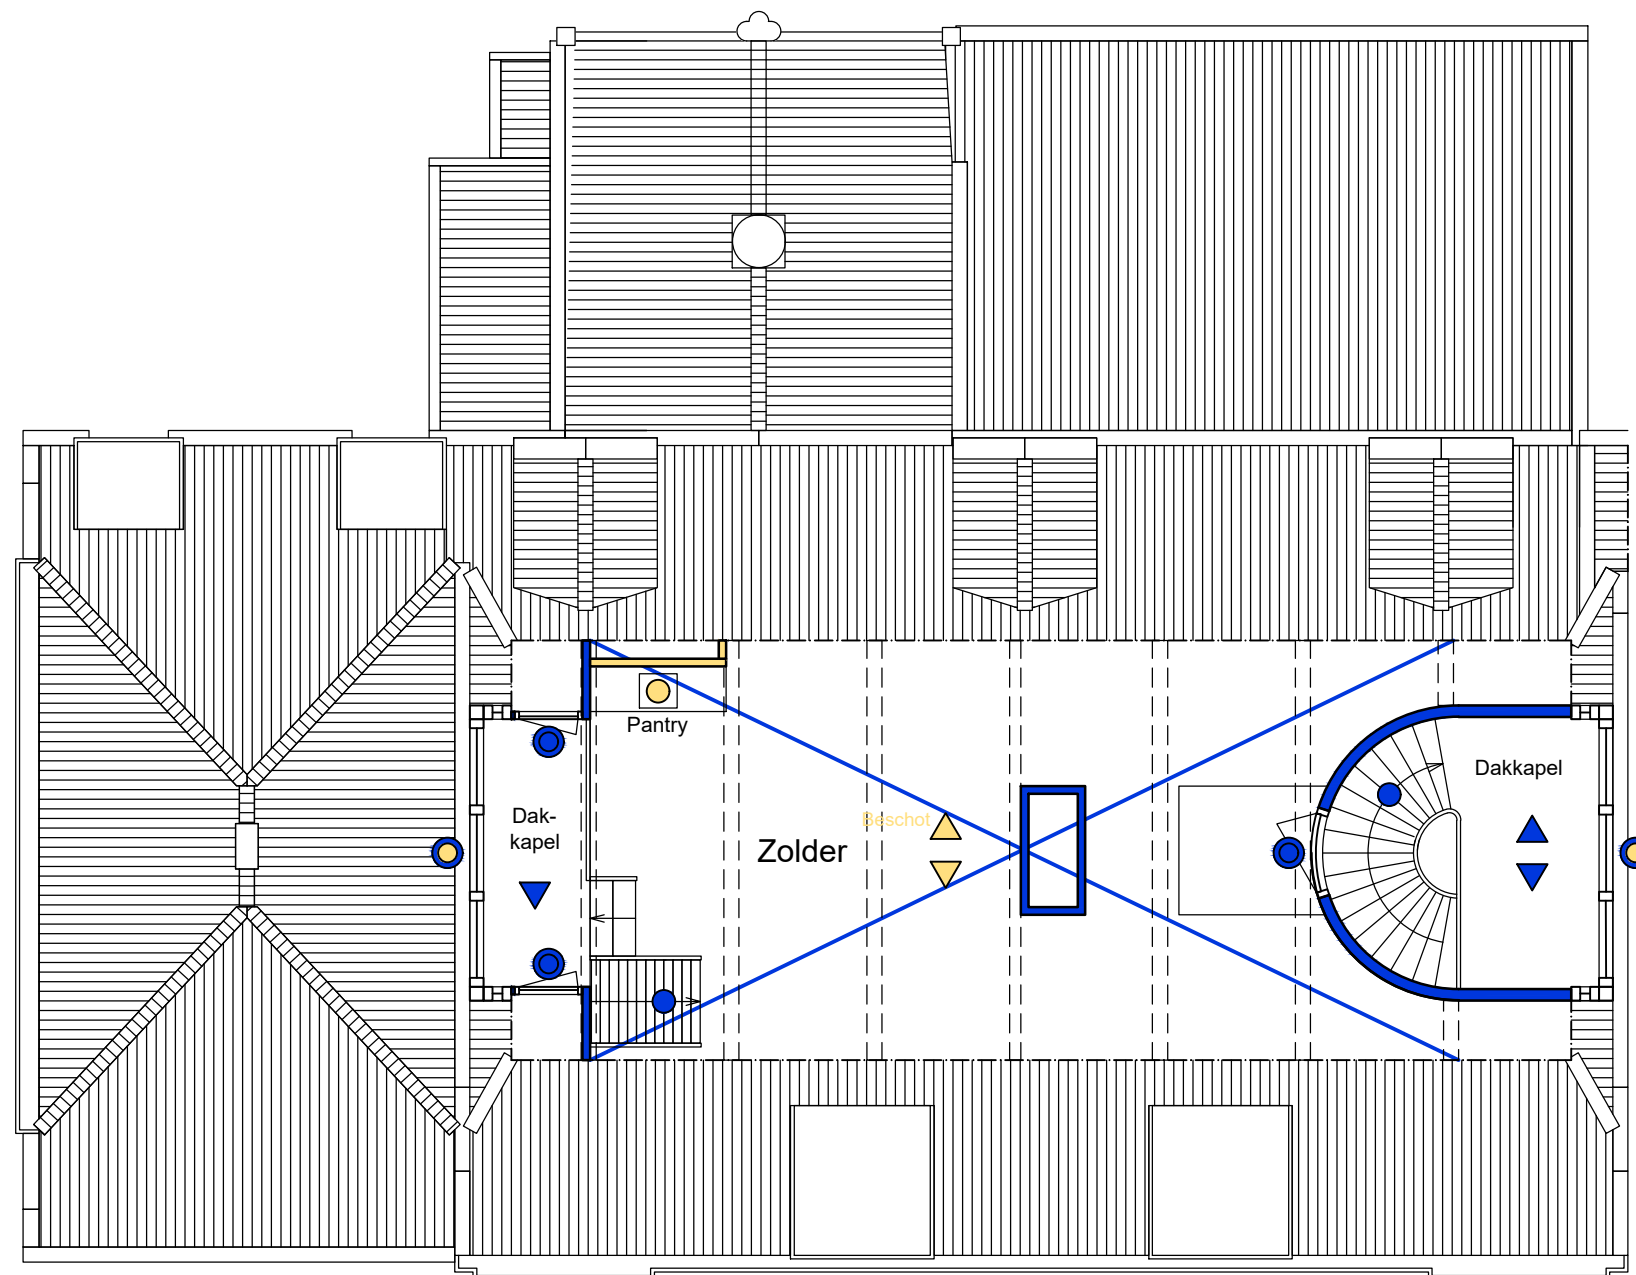

Zolder

Legenda monumentale waarden

- Hoog
- Positief
- Indifferent
- Plafondafwerking
- Vloerafwerking
- Wandafwerking
- Kozijn
- Raam / deur
- Element
- Constructie