



Boulevard Evertsen 20 | 4382 AD Vlissingen | info@vogroep.nl | 0118-414460

Opdrachtgever : Vlissingse Ontwikkelingsgroep (VOG)
Boulevard Evertsen 20
4382 AD Vlissingen
0118 - 414460

Betreft : Nieuwbouw 7 woningen Wauwelhofje Ritthem

Bouwadres : Wauwelhofje Ritthem

Onderdeel : Gevel plattegronden en doorsnede

Werknummer : 00-000

Klant :

Levensloop type -II-

Getekend : R.B.

Schaal : 1 : 10

Formaat : A3

Datum : 13-12-2023 : Voorlopig

Revisie	a.	10-01-2024	Aanpassen assen
	b.	:	:
	c.	:	:
	d.	:	:
	e.	:	:
	f.	:	:

bladnr.

D 002

Detail -01-

Levensloop Wauwelhofje type -II-

beglazing HR++ glas e.e.a. volgens
EPC berekening

natuursteen raamdorpelsteen e.e.a.
volgens nadere gegevens

BU > BI :

gevelmetselwerk 100 mm
luchtsponw 40 mm
spouwisolatie 90 mm Kingspan Therma o.g.
binnensponwblad kalkzandsteen 120 mm
afw. vlgs tech.omschrijving

M.V.

oplegging vloer uitvoeren
m.b.v. akoestisch oplegvilt

bodemafsluiter m.b.v. zandbed

aftimmering kunststof kozijn m.b.v.
kunststof profiel RAL 9001

vensterbank uitvoeren in holonit
afm. 220 x 20 bevestigen met lijmkit

stelkozijn aan de onderzijde bevestigen
m.b.v. stalen beugels aan de vloerrand

vloerafwerking 15 mm n.t.b.
zandcementdekvloer 70 mm
geïsoleerde ribcasettevloer RC = 3.50 m²K/W

peil = 0

peil afgewerkte vloer

70

b.k. ruwe vloer

70

345


415


b.k. funderingsbalk

500

915

o.k. funderingsbalk

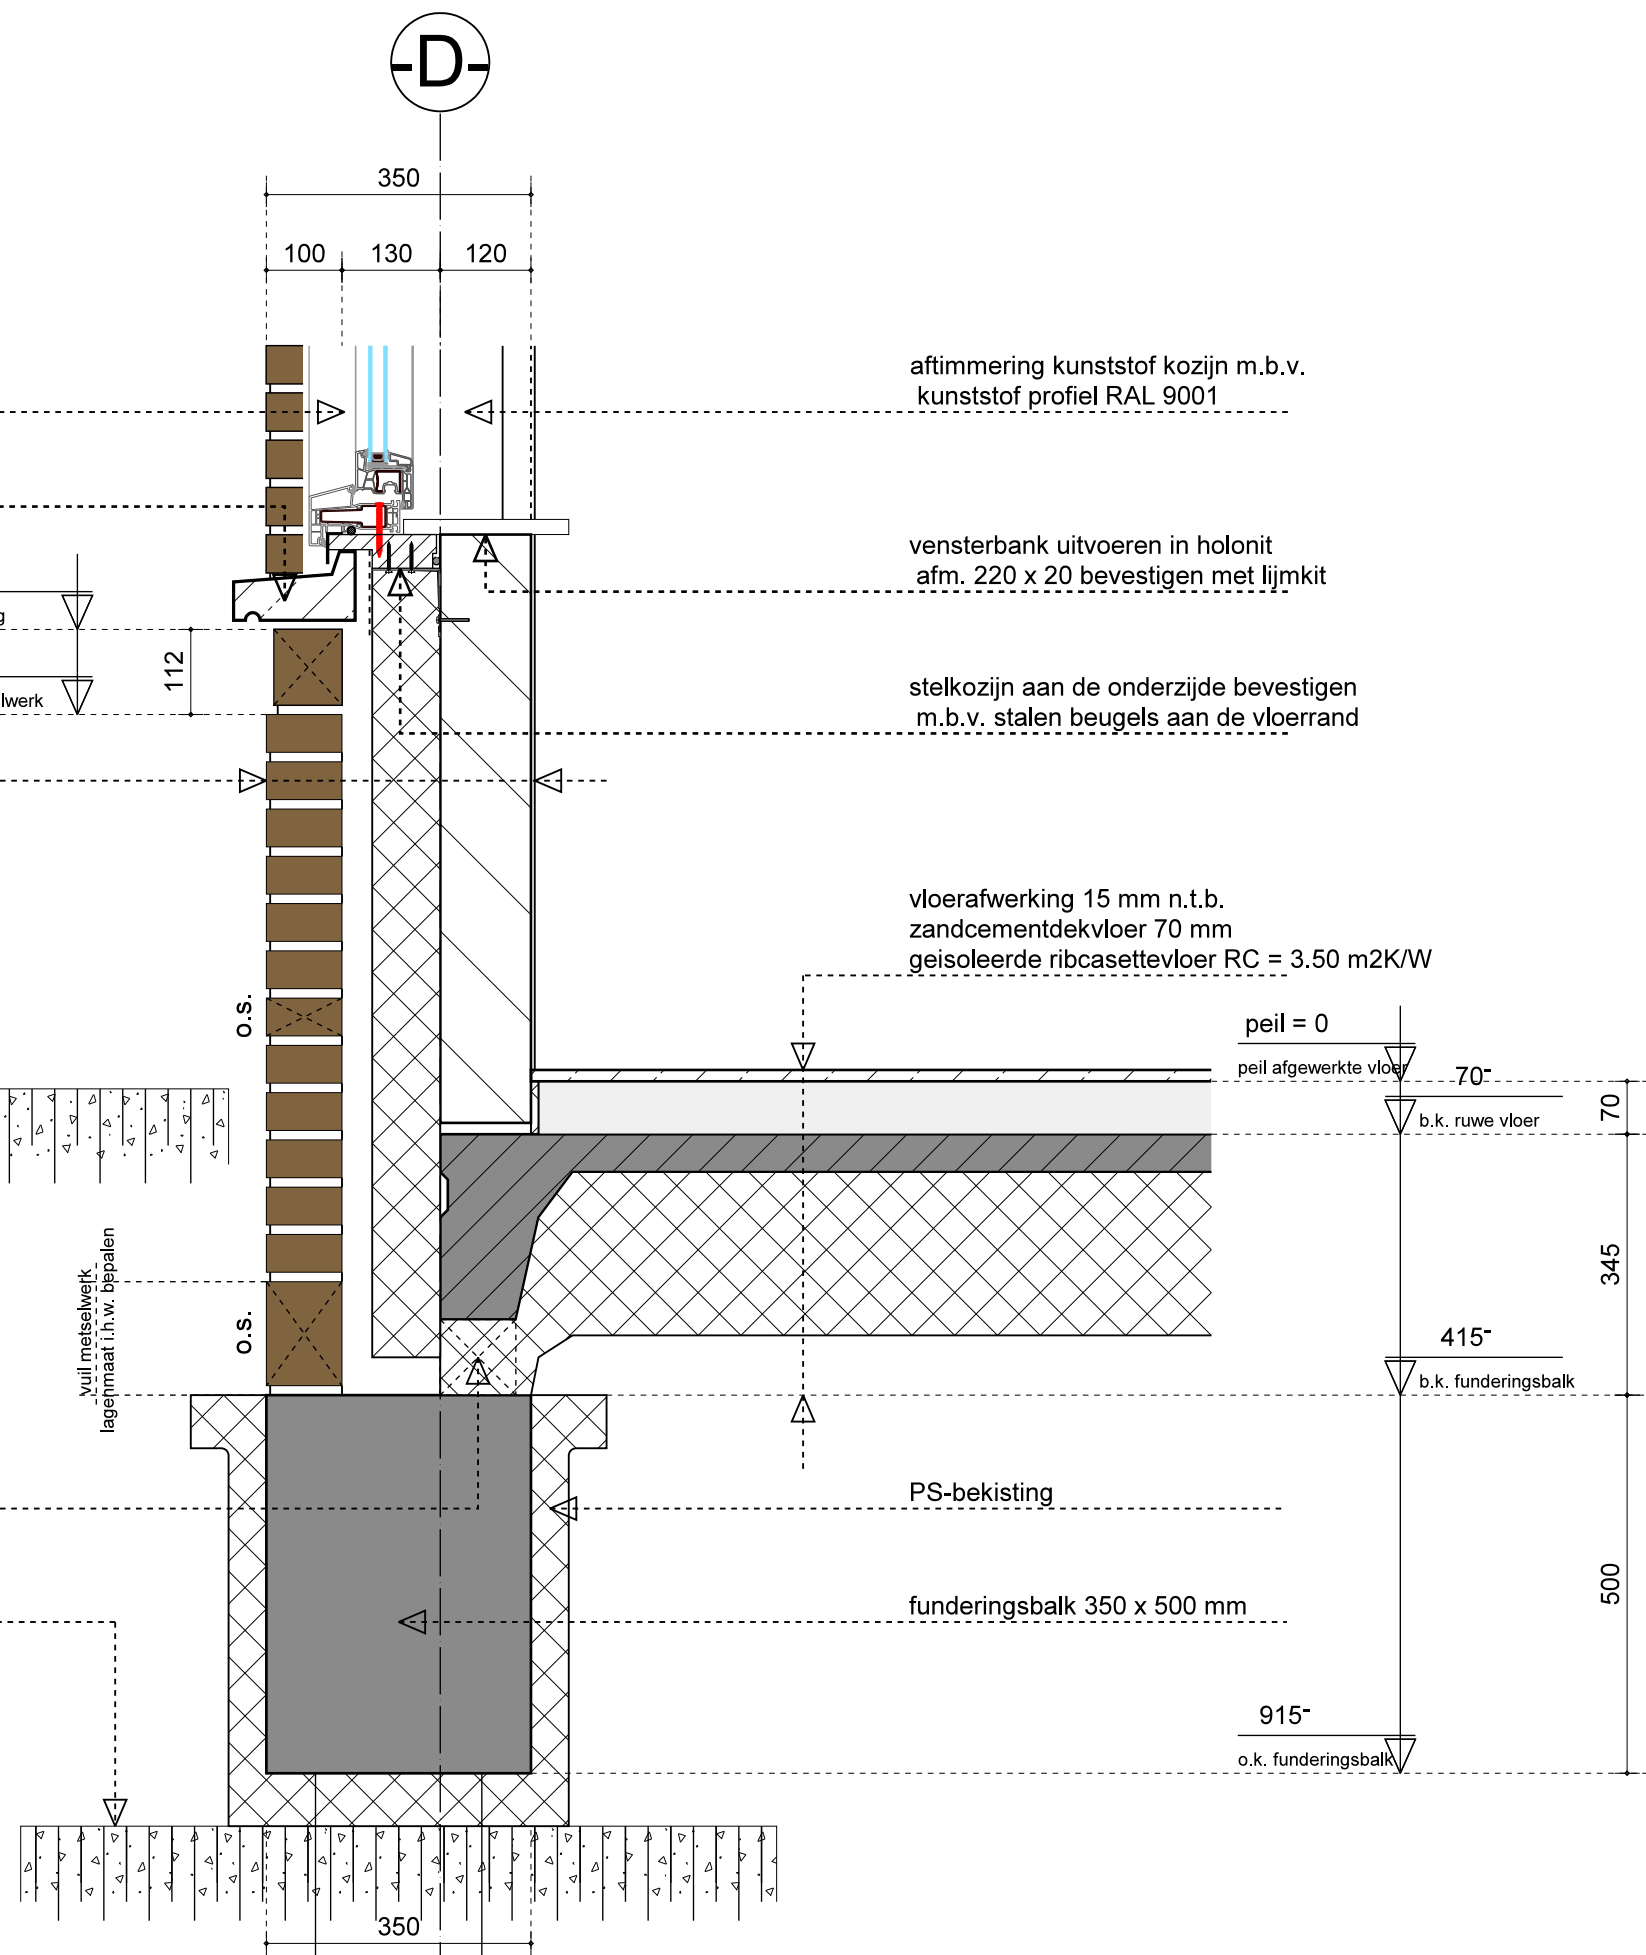

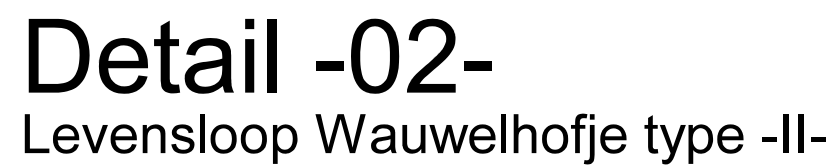


-3-

BU > BI :


afw. vlgs tech.omschrijving
binnenspouwblad kalkzandsteen 120 mm
spouwisolatie 90 mm
luchtspouw 20 mm
binnenspouwblad kalkzandsteen 120 mm
afw. vlgs tech.omschrijving

vloerafwerking 15 mm n.t.b.
zandcementdekvloer 70 mm
geïsoleerde ribcasettevloer RC = 3.50 m²K/W

vloerafwerking 15 mm n.t.b.
zandcementdekvloer 70 mm
geïsoleerde ribcasettevloer RC = 3.50 m²K/W

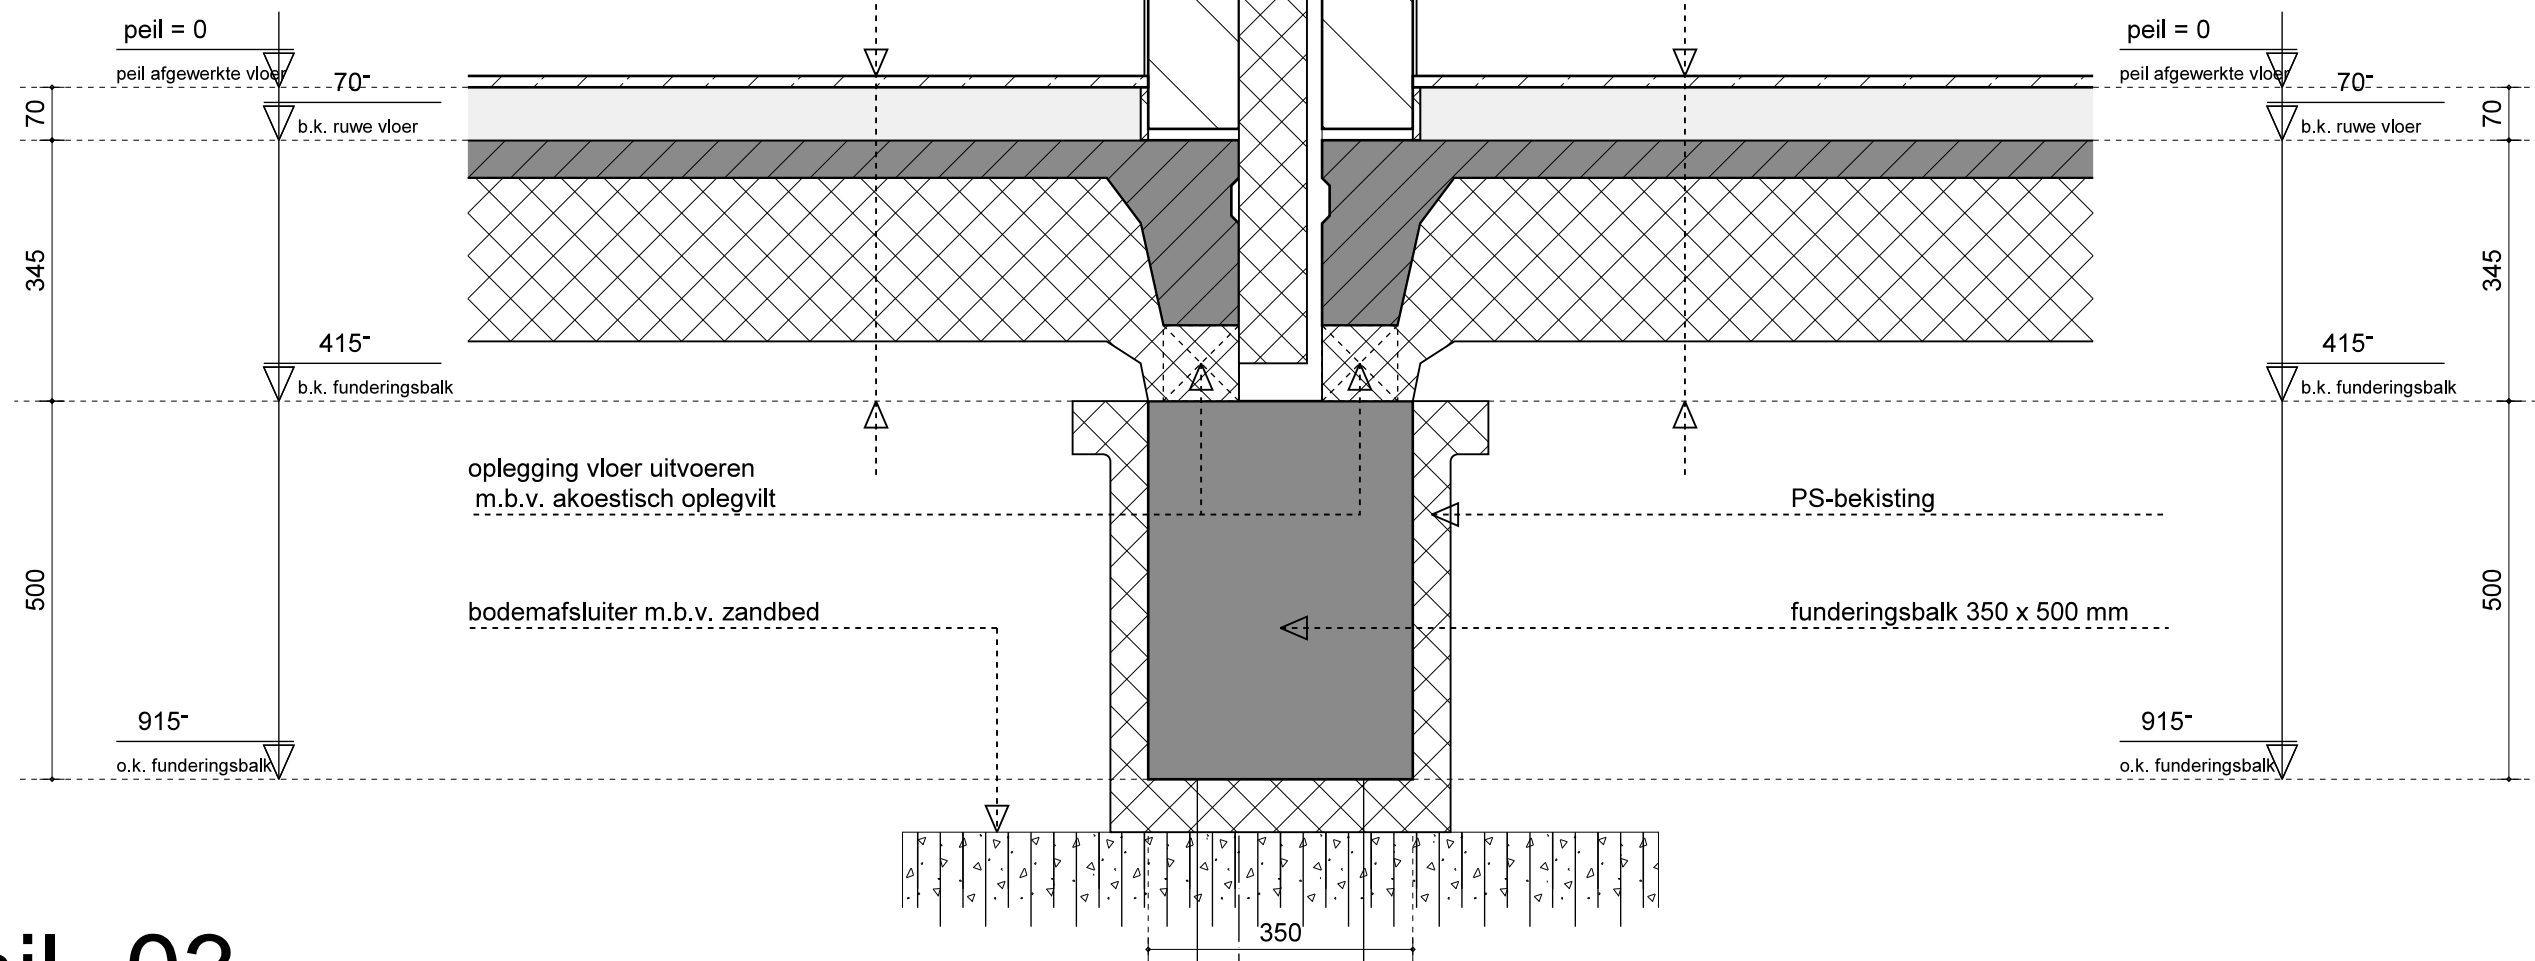

Detail -03-
Levensloop Wauwelhofje type -II-

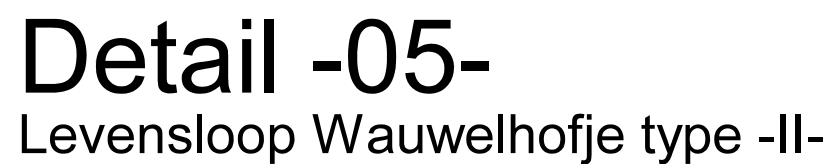

keramische dakpannen Nieuwe Hollander V
latafstand (325 - 355) kleur antraciet

tengels op sporen 22 mm

panlatten 22 x 50 mm

gemetselde oortjes voorzien
van natuursteen afdekkers

mastgoot op beugels tegen
de muur een smetplank

muurplaat kapkonstruktie bevestigen aan
kanaalplaatvloer m.b.v. F-ankers

EPDM slabbe opzetten tegen vloerrand

catnic latei in kleur e.e.a.
volgens nadere gegevens

kunstsof kozijn K-vision trend verdiept
profiel kleur RAL 9001

beglazing HR++ glas e.e.a. volgens
EPC berekening

3837⁺
b.k. rollaag

2640⁺
dagmaat stelkozijn

120

400

buitenzijde zijwang

buitenzijde zijwang

4135⁺
dagmaat stelkozijn

constructieve knieschotten verankeren
aan de vloer, knieschotten aan de
binnenzijde afwerken met gips

3410⁺
ref.punt kapkonst.

vloerafwerking 15 mm n.t.b.
zandcementdekvloer 70 mm
kanaalplaatvloer 200 mm


2920⁺
b.k. zandcementvloer
2850⁺
b.k. kanaalplaat
2650⁺
o.k. kanaalplaat

kozijnhoek t.b.v. bevestiging kozijn


kunstsof kozijn K-vision trend verdiept
profiel kleur RAL 9001

Detail -06-

Levensloop Wauwelhofje type -II-

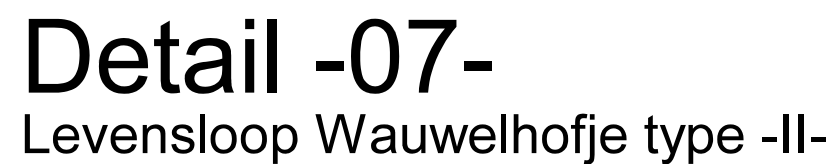


-3-

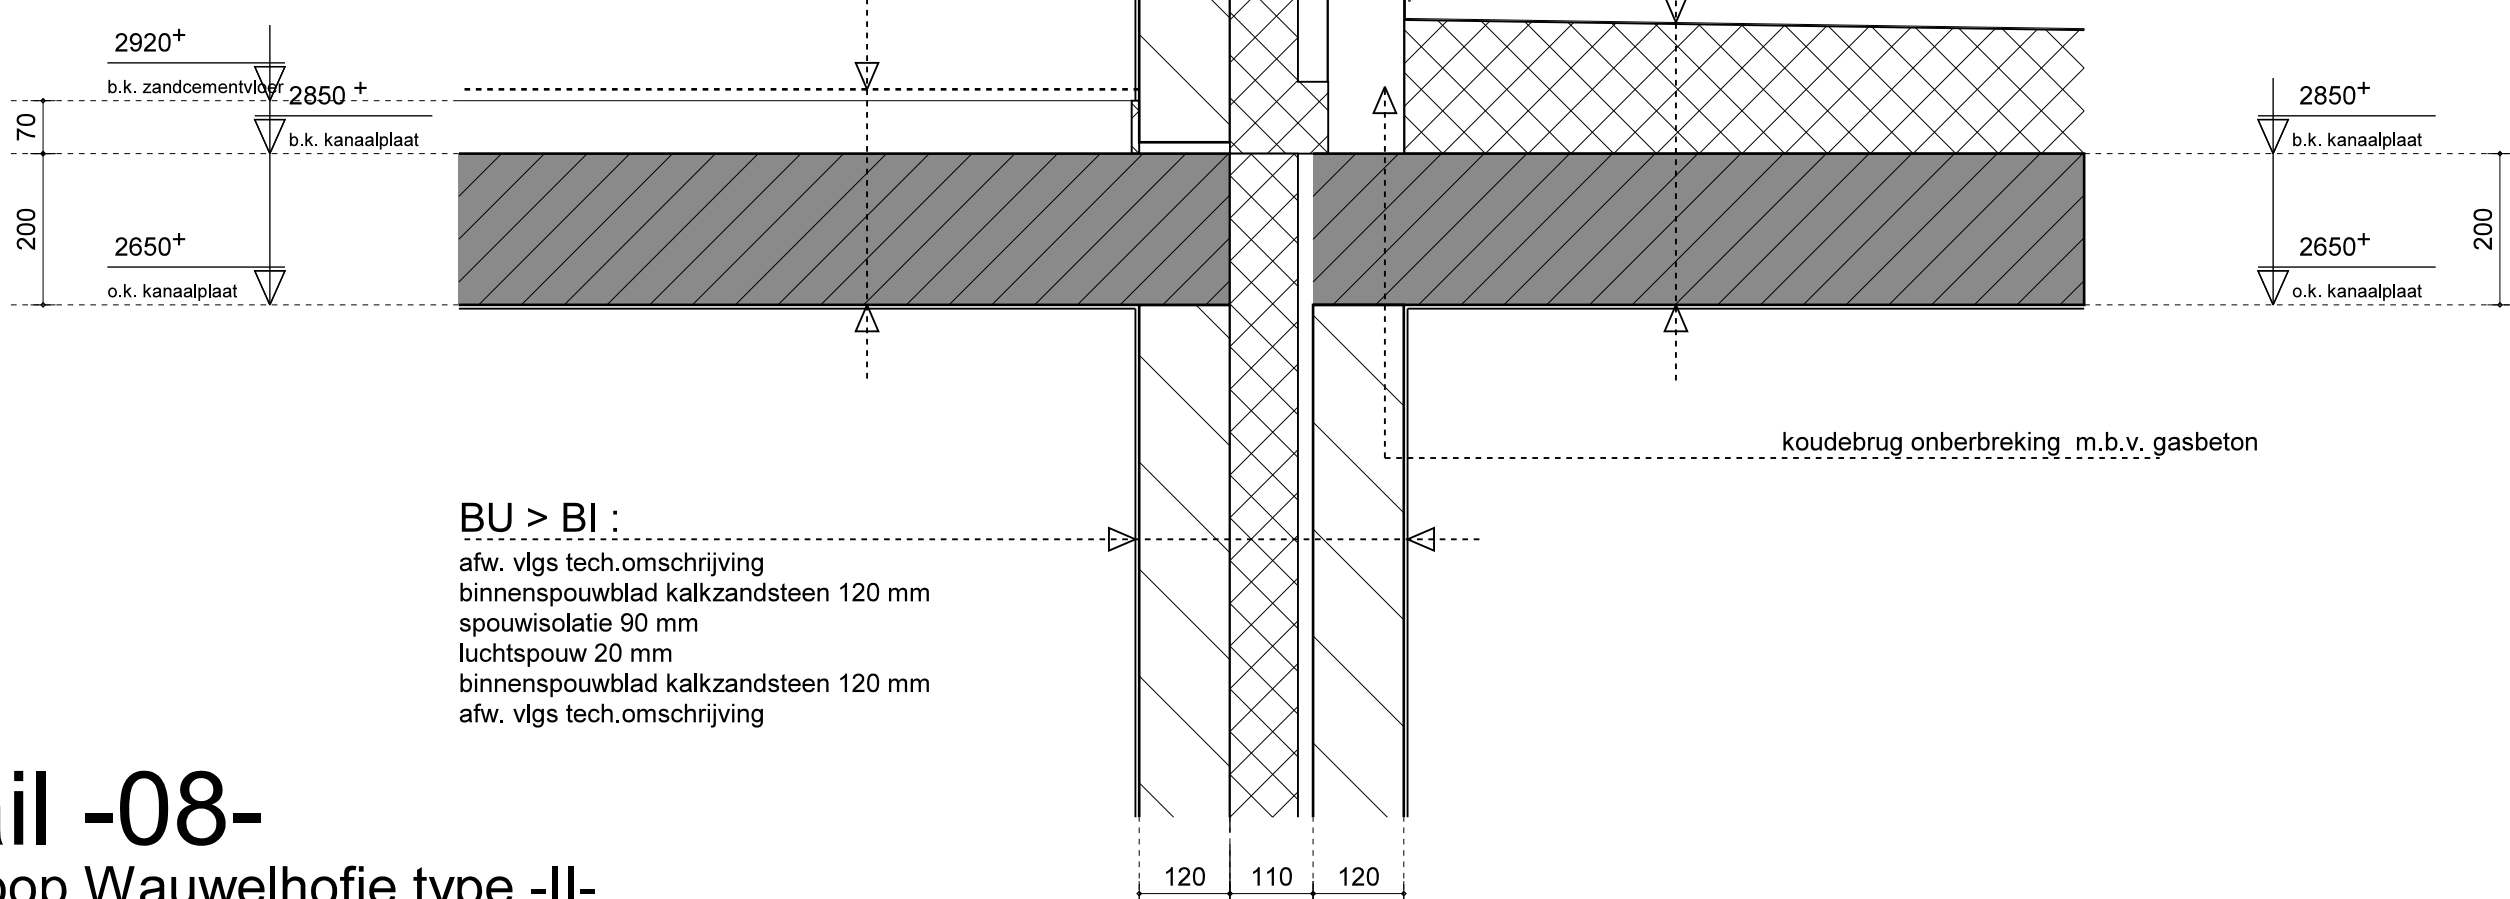

Detail -08-

Levensloop Wauwelhofje type -II-

-4-

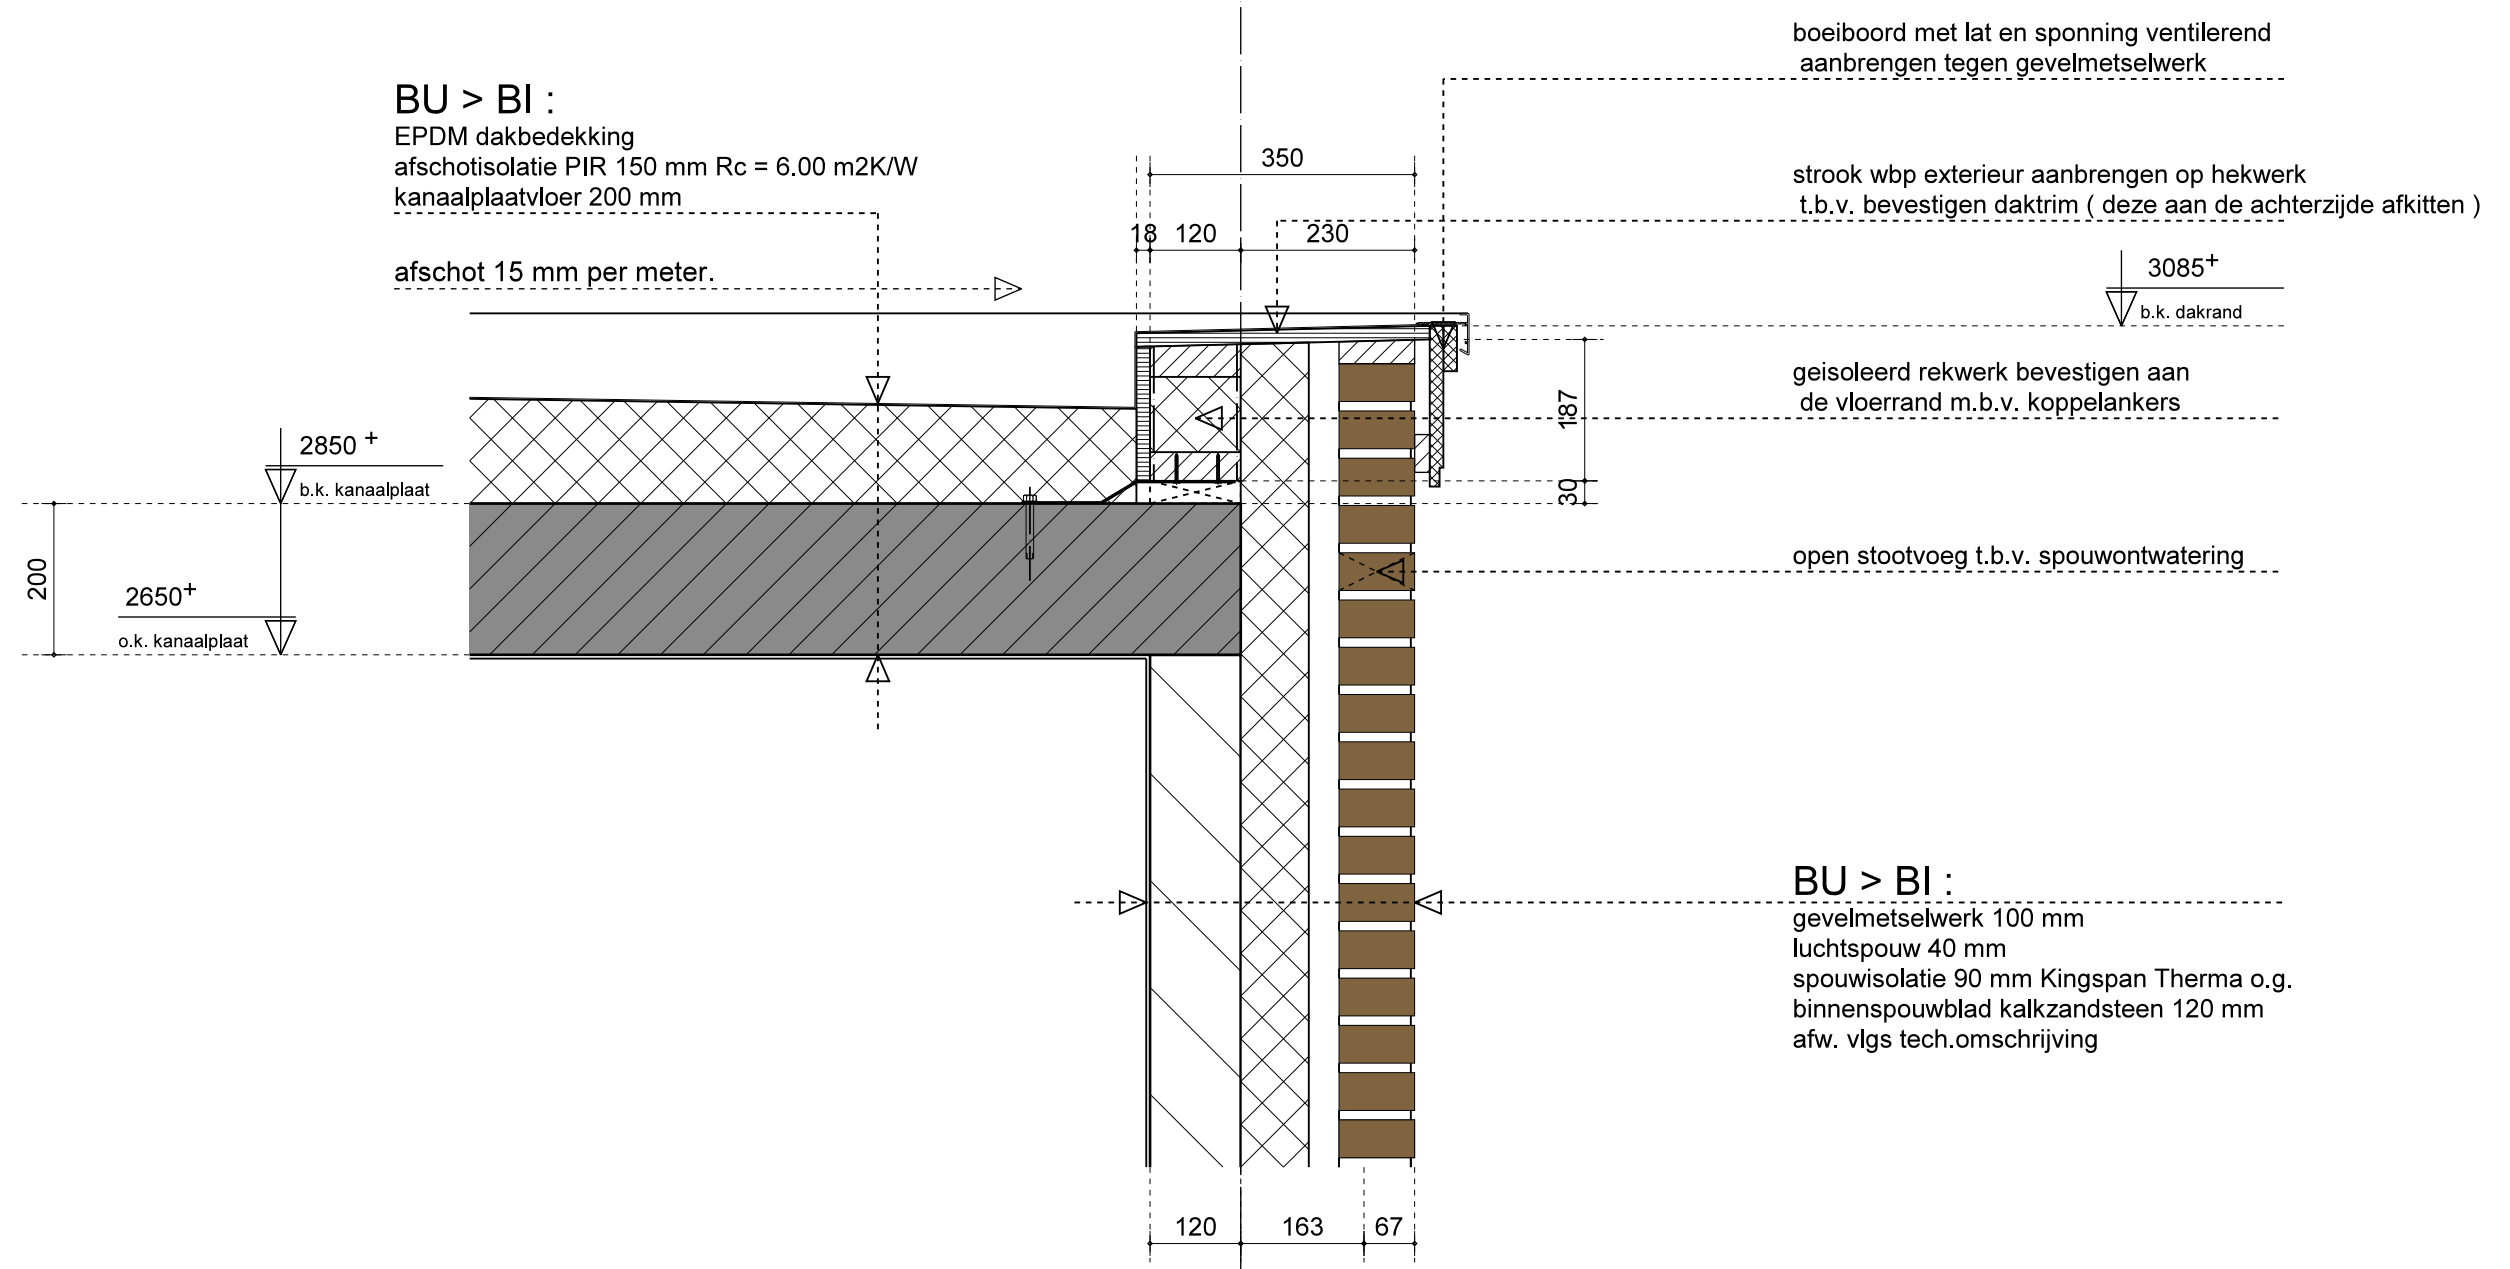

Detail -09-
Levensloop Wauwelhofje type -II-

-C-

boeiboord met lat en sponning ventilerend
aanbrengen tegen gevelmetselwerk

strook wbp exterieur aanbrengen op hekwerk
t.b.v. bevestigen daktrim (deze aan de achterzijde afkitten)

3085⁺

b.k dalrand

geisoleerd rekwerk bevestigen aan
de vloerrand m.b.v. koppelankers

187
30

catnic latei in kleur e.e.a.
volgens nadere gegevens

2390⁺

dagmaat stelkozijn

kunstsof kozijn K-vision trend verdiept
profiel kleur RAL 9001

beglazing HR++ glas e.e.a. volgens
EPC berekening

BU > BI :

EPDM dakbedekking
afschotisolatie PIR 150 mm Rc = 6.00 m2K/W
kanaalplaatvloer 200 mm

afschot 15 mm per meter.

betonlatie boven de kozijnen
e.e.a. volgens nadere gegevens

kozijnhoek t.b.v. bevestiging kozijn

kunstsof kozijn K-vision trend verdiept
profiel kleur RAL 9001

100 130 120 426

Detail -10-

Levensloop Wauwelhofje type -II-

waterkerende dampdoorlatende folie
kapsoren 38 x 245 mm
isover systemroll > $R_c = 6.00 \text{ m}^2\text{K/W}$
dampdichte folie
binnenbeplating 13 mm

tengels op sporen 22 mm

panlatten 22 x 50 mm

vloerafwerking 19 mm plywoodplaat
drukbalklaag vlgs. nadere gegevens leverancier
gipsplaatplafond aanbrengen op rachels 20 x 50 mm

dakschuinte 45

Levensloop Wauwelhofje type -II-

afdekkers uitvoeren in natuursteen
voorzien van waterhol

nokvorst aanbrengen op een
ruiter 20 x 100 mm

keramische dakpannen Nieuwe Hollander V
latafstand (325 - 355) kleur antraciet

tengels op sporen 22 mm

panlatten 22 x 50 mm

nok aan de binnenzijde afwerken
met een strook multiplex

8147⁺

b.k. rollaag

8035⁺

b.k. metselwerk

112

715

tengels op sporen 22 mm

7320⁺

ref.punt kapconstructie

BU > BI :

waterkerende dampdoorlatende folie
kapsoren 38 x 245 mm
isover systemroll > Rc = 6.00 m2K/W
dampdichte folie
binnenbeplating 13 mm

dakschuinde 45

Detail -13-

Levensloop Wauwelhofje type -II-

waterkerende dampdoorlatende folie
kapsporen 38 x 245 mm
isover systemroll > $R_c = 6.00 \text{ m}^2\text{K/W}$
dampdichte folie
binnenbeplating 13 mm

naden tussen dakelemt en kalkzandsteen
afpurren met flexibelblijvende Pur-schuim
aftimmerlat 12 x 70 mm

keramische dakpannen Nieuwe Hollander V
latafstand (325 - 355) kleur antraciet

tengels op sporen 22 mm

panlatten 22 x 50 mm

kapconstructie verjongen t.p.v.
aansluiting kalkzandsteen 120 mm

halfsteens rollaag verdiept
aanbrengen 10 mm

verankering t.b.v. stabiliteit

BU > BI :

gevelmetselwerk 100 mm
 luchtspouw 40 mm
 spouwisolatie 90 mm Kingspan Therma o.g.
 binnenspouwblad kalkzandsteen 120 mm
 afw. vlg. tech.omschrijving

Detail -12-

Levensloop Wauwelhofje type -II-