

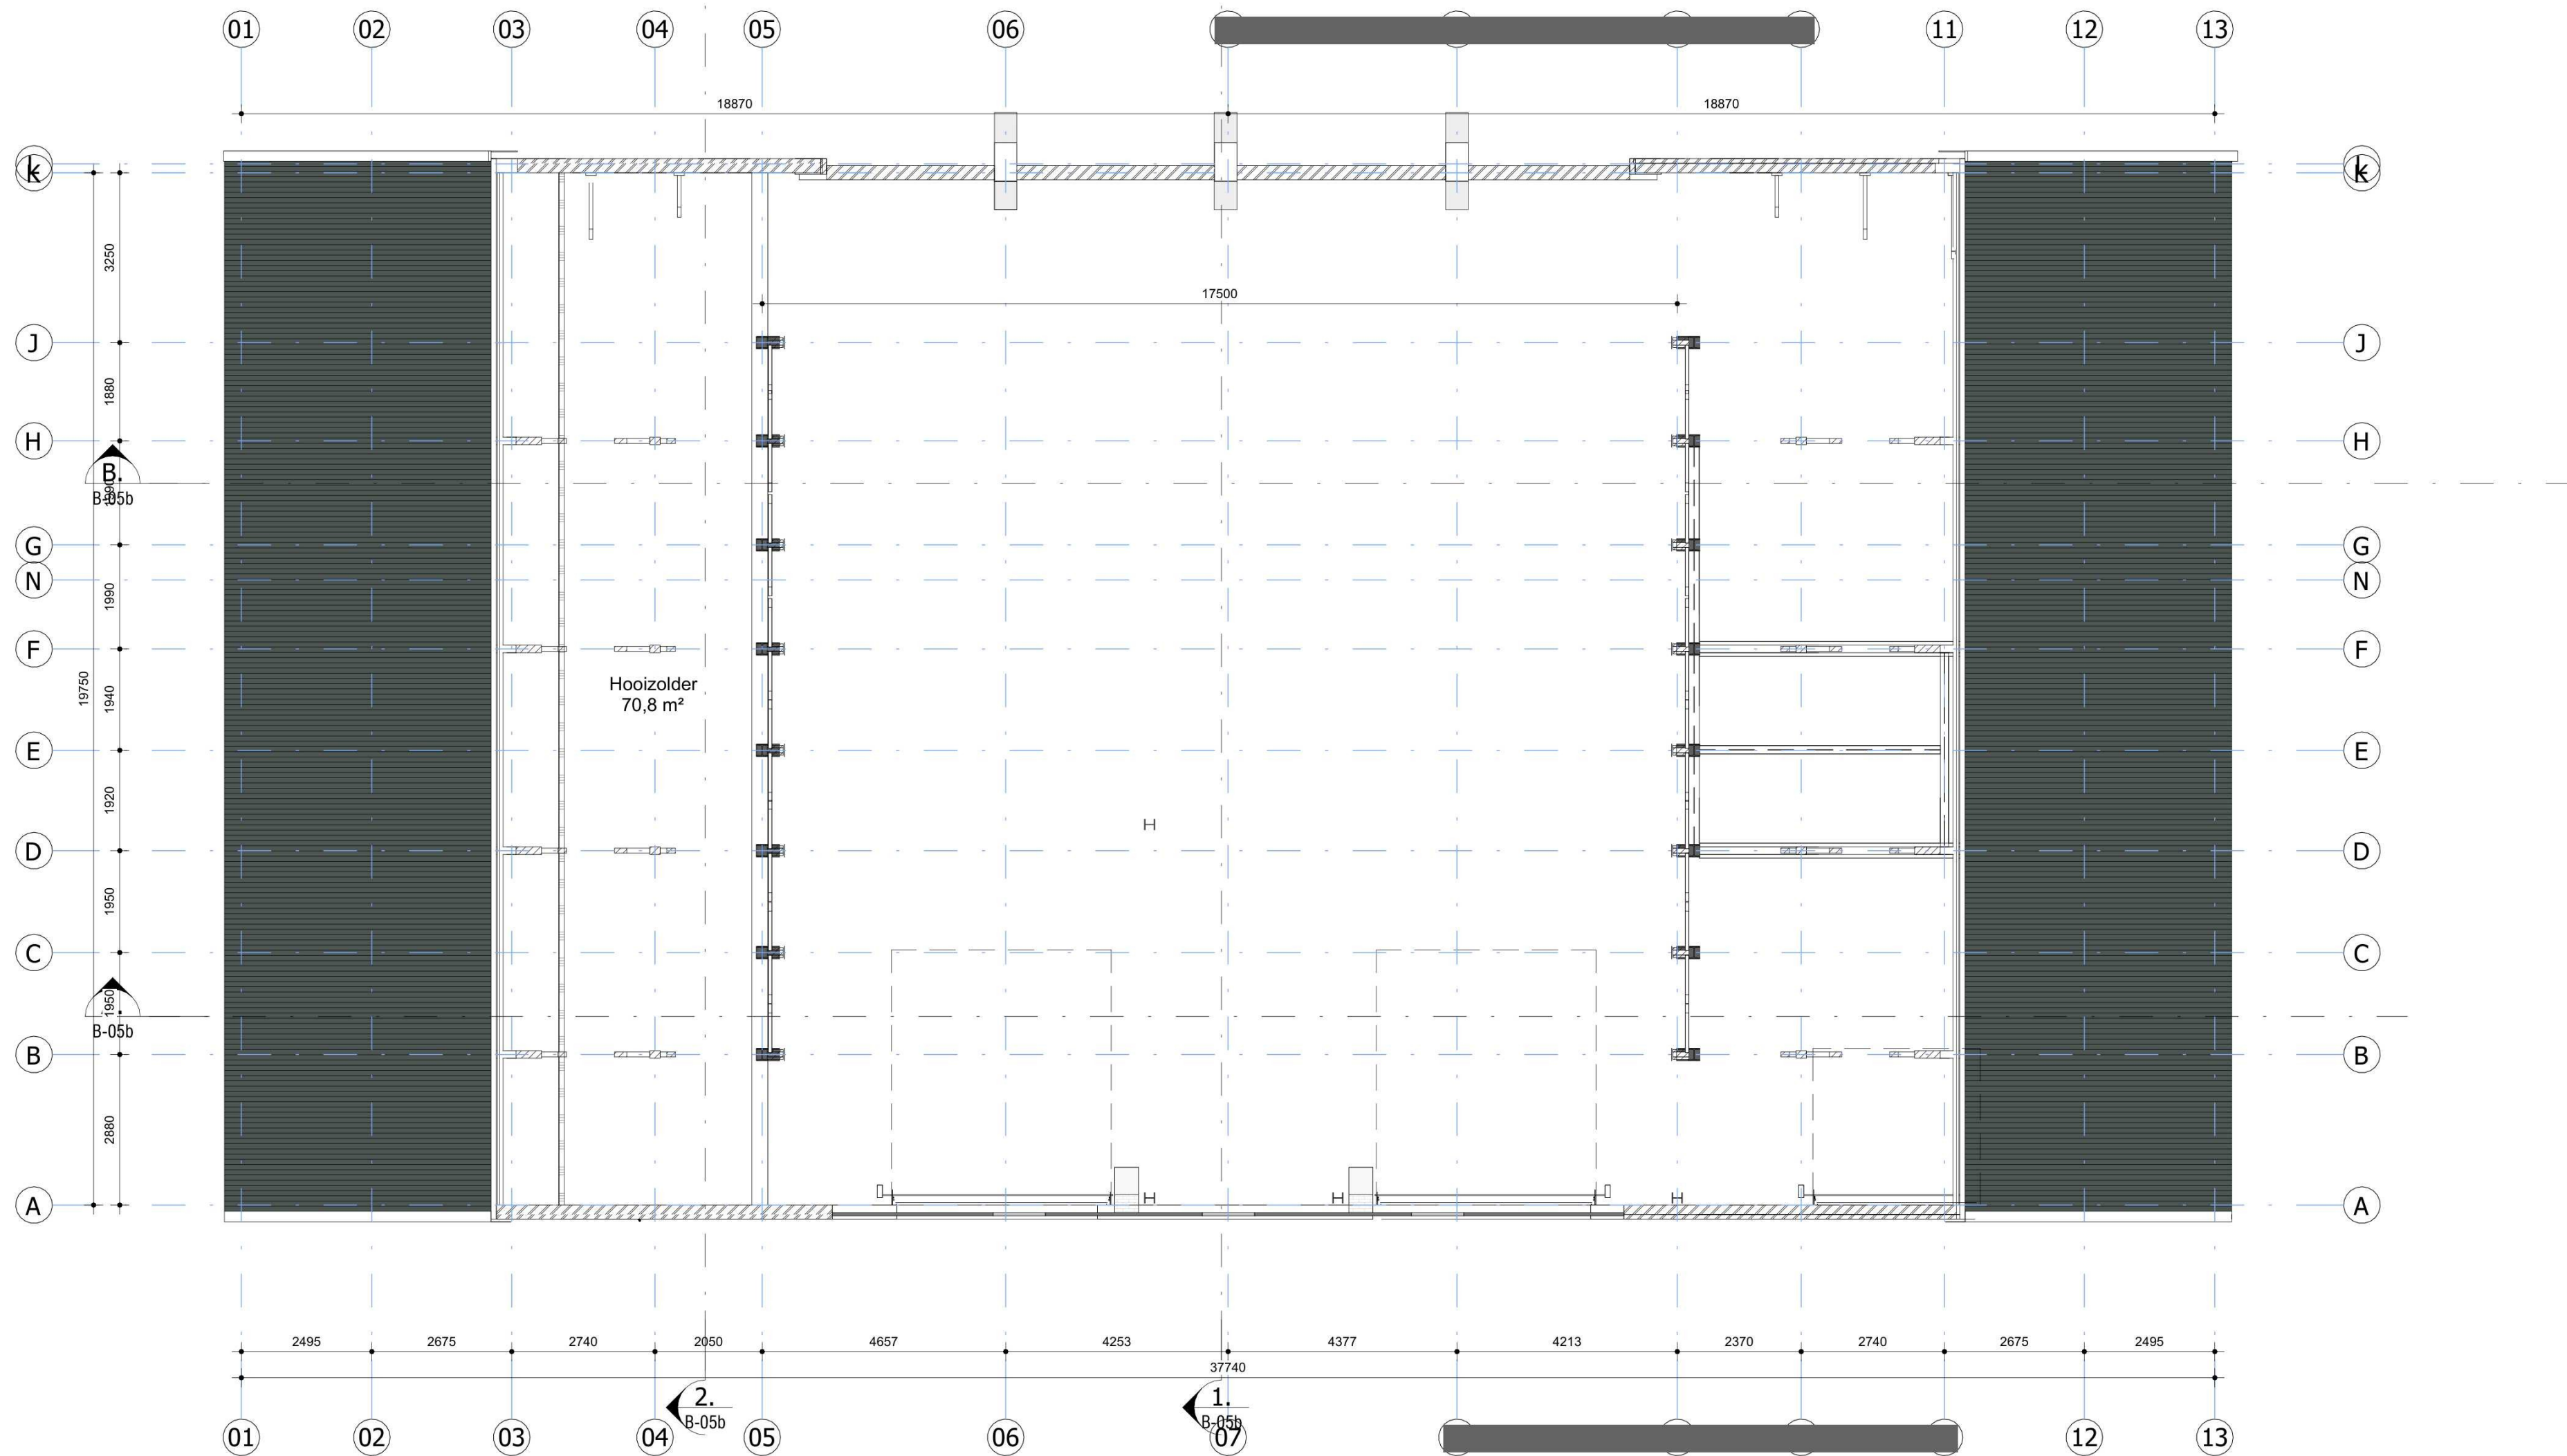


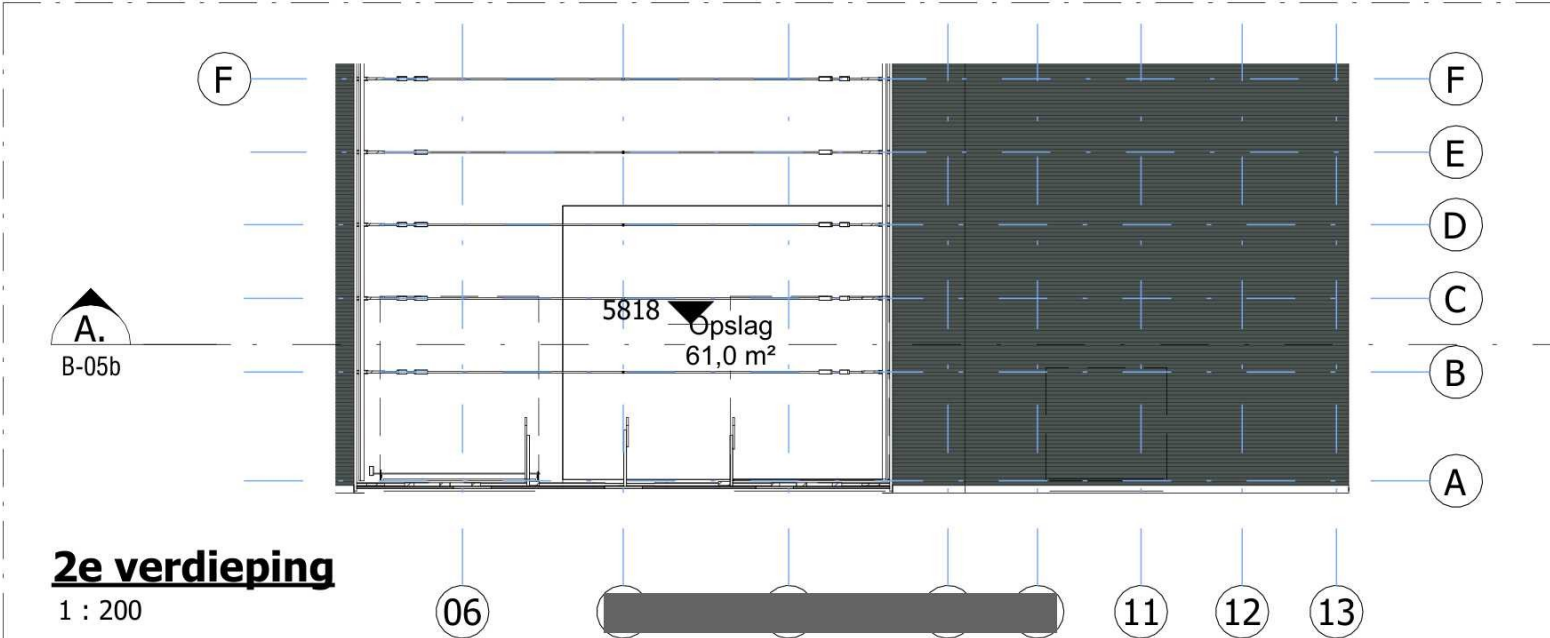

01 1e verdieping bestand

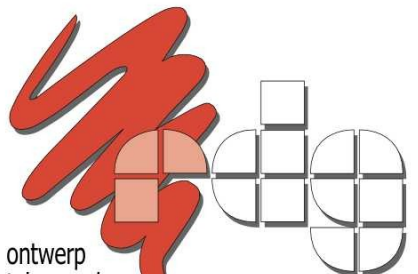


ontwerp
tekenwerk
bouwadvies
RDG ontwerp & advies

Gewijzigd na opmerkingen brandweer, logies is vervallen

1e verdieping
bestand

Steenfabriek 'IJsseloord'
Willeskop
te Montfoort

Krekenburg Holding B.V.

dossier: 809
tekening: B-03b
schaal: 1:100
formaat: A1
datum: 24-03-2022
laatste wijz.: 27-11-2024