






Voorgevel bestand
1 : 100

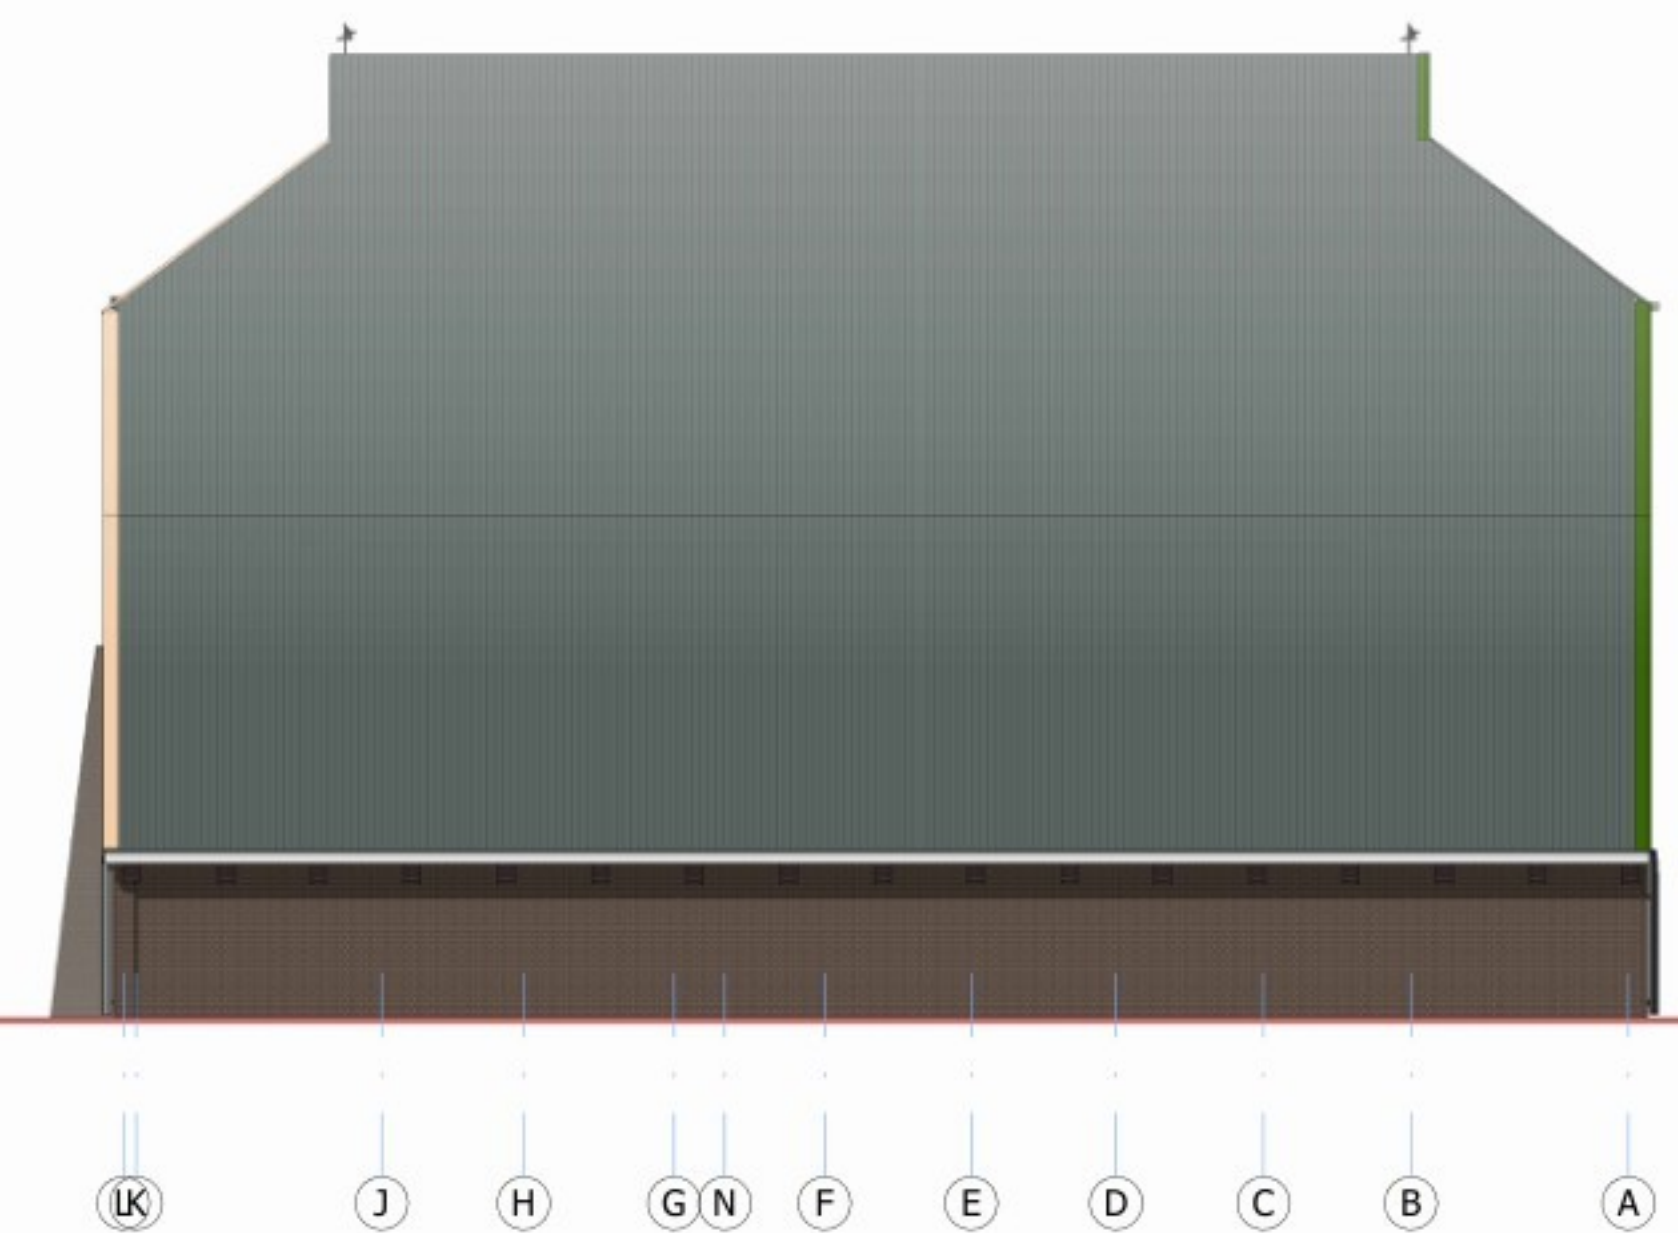

Linker zijgevel bestand
1 : 100

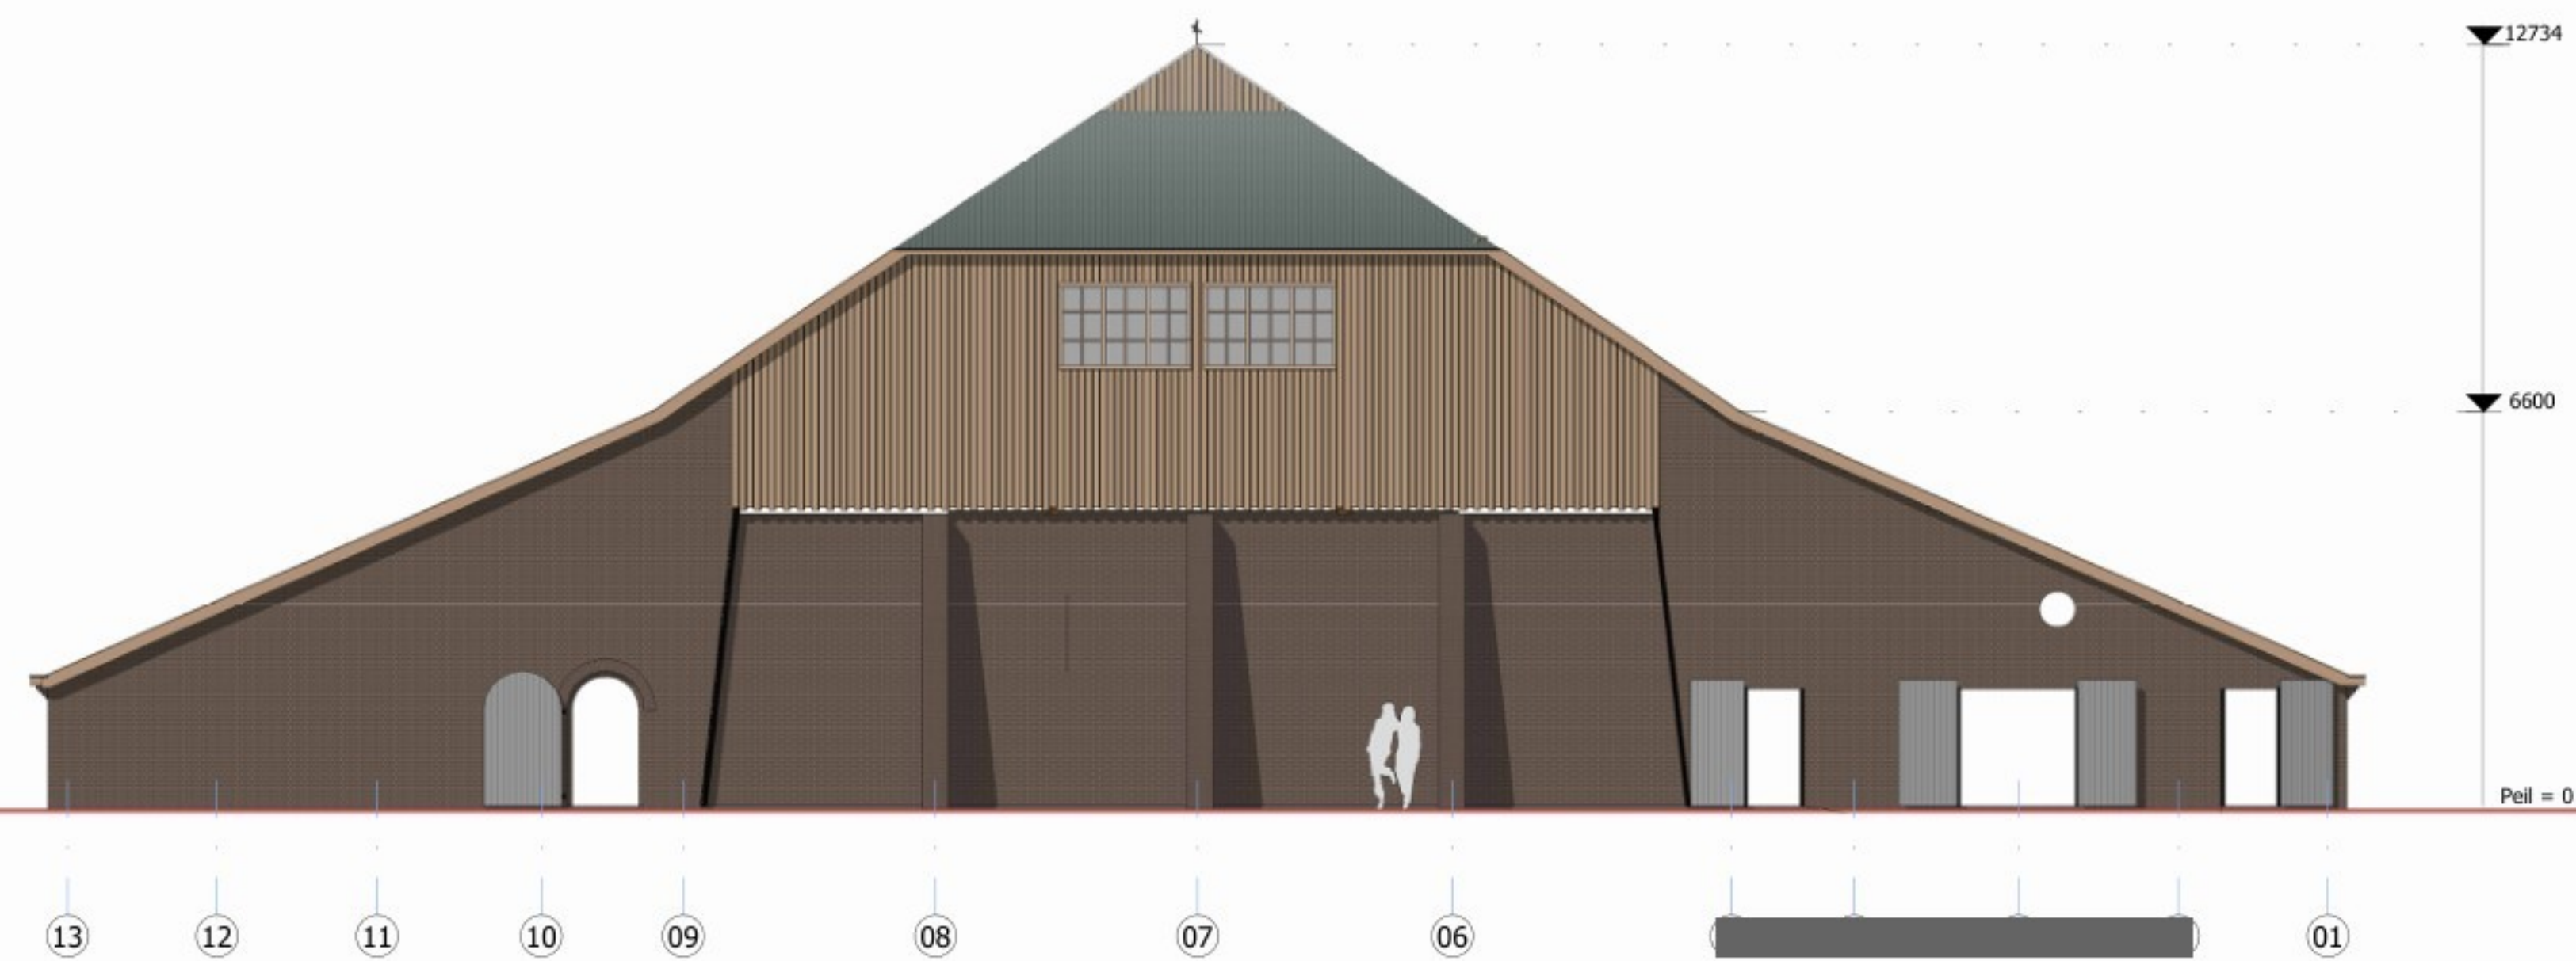


Achtergevel bestand
1 : 100

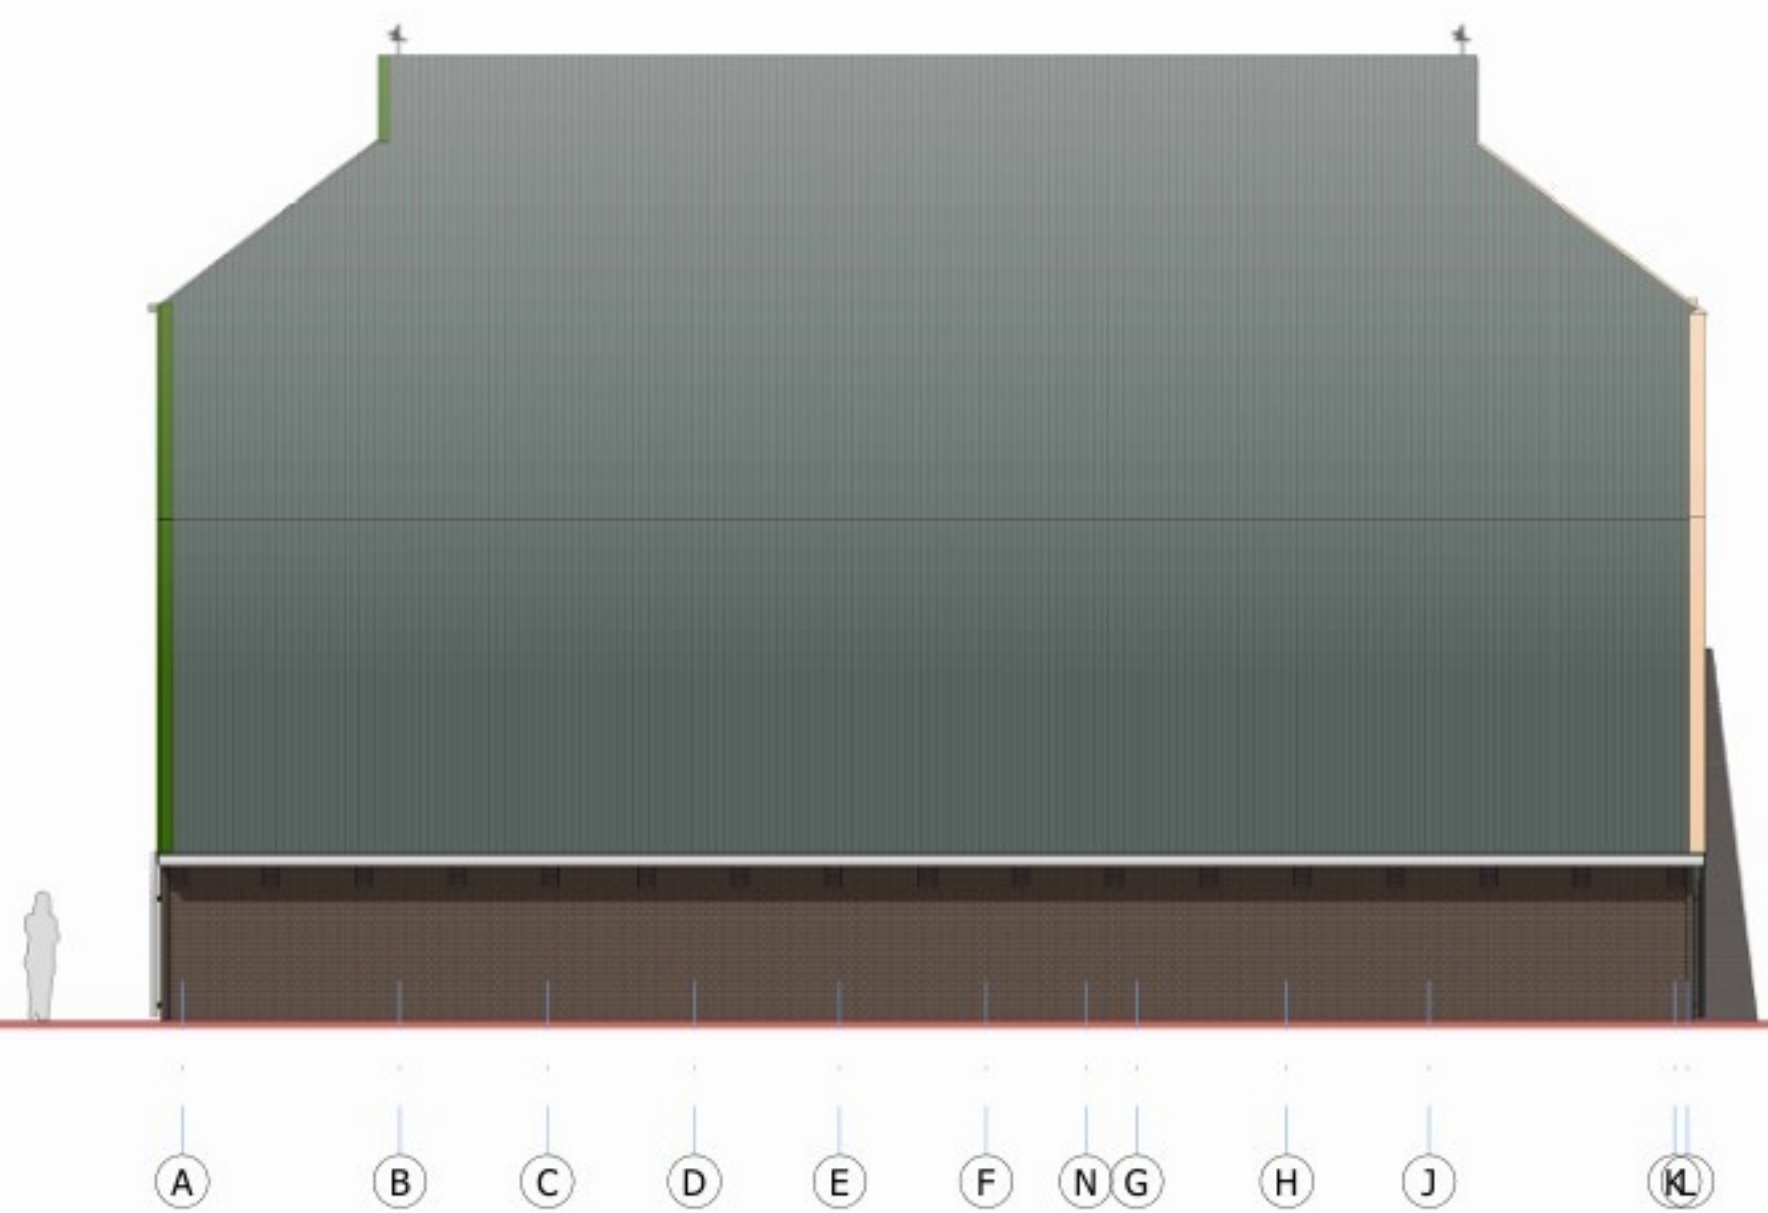

Rechter zijgevel bestand
1 : 100

Materialen en kleuren:

Gevel metselwerk	Baksteen	Rood
Gevel hout	Houten verikale delen	Natuur
Kozijsen	Getsoleerd staal	Zwartgrijs
Draaiende delen	Staal	Zwartgrijs
Luiken/deuren	Hardhouten klampdeuren	Natuur
Dakbedekking	Keramische Oude Holle	Oud blauw gepatineerd (1880)
Boeidelen/goten	Hardhout	Natuur

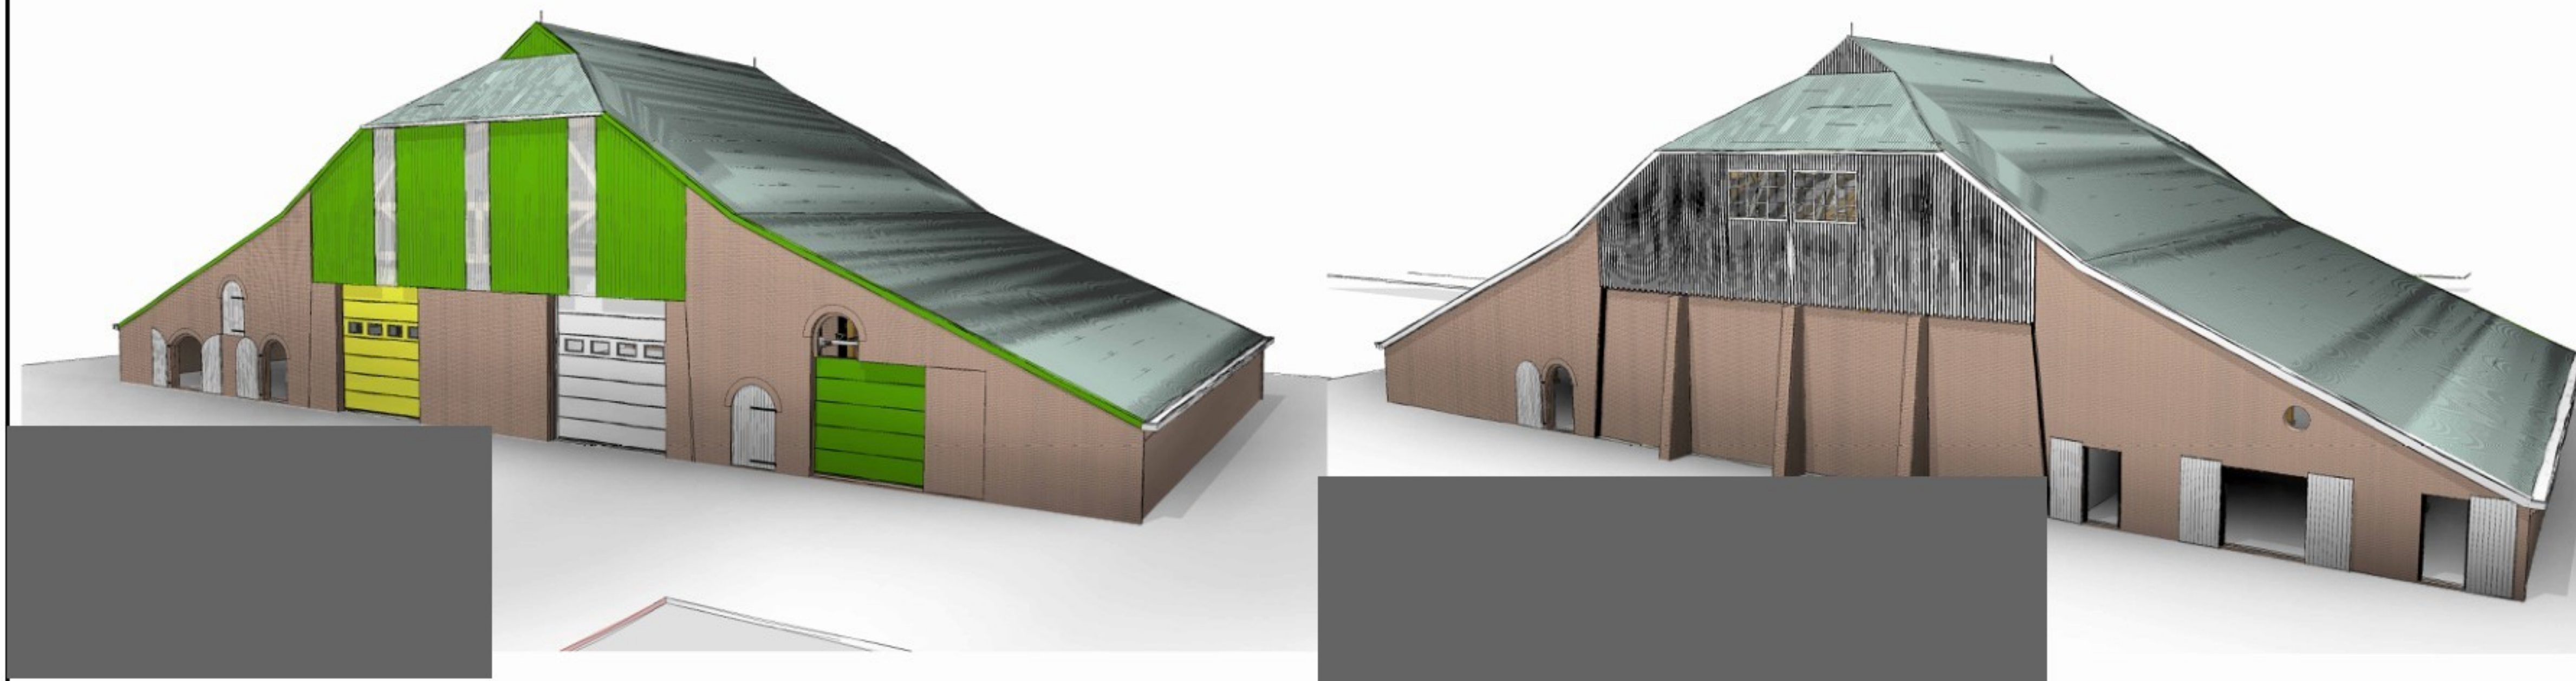

Gewijzigd na opmerkingen brandweer, logies is vervallen

Gevelaanzichten bestand

Steenfabriek 'Disseloord'
Willeskop
te Montfoort

dossier: 809
tekening: B-04b

schaal: 1:100
formaat: A1
datum: 24-03-2022
laatste wijz.: 27-11-2024



RDG ontwerp & advies

Krekenburg Holding B.V.