





Voorgevel
1 : 100

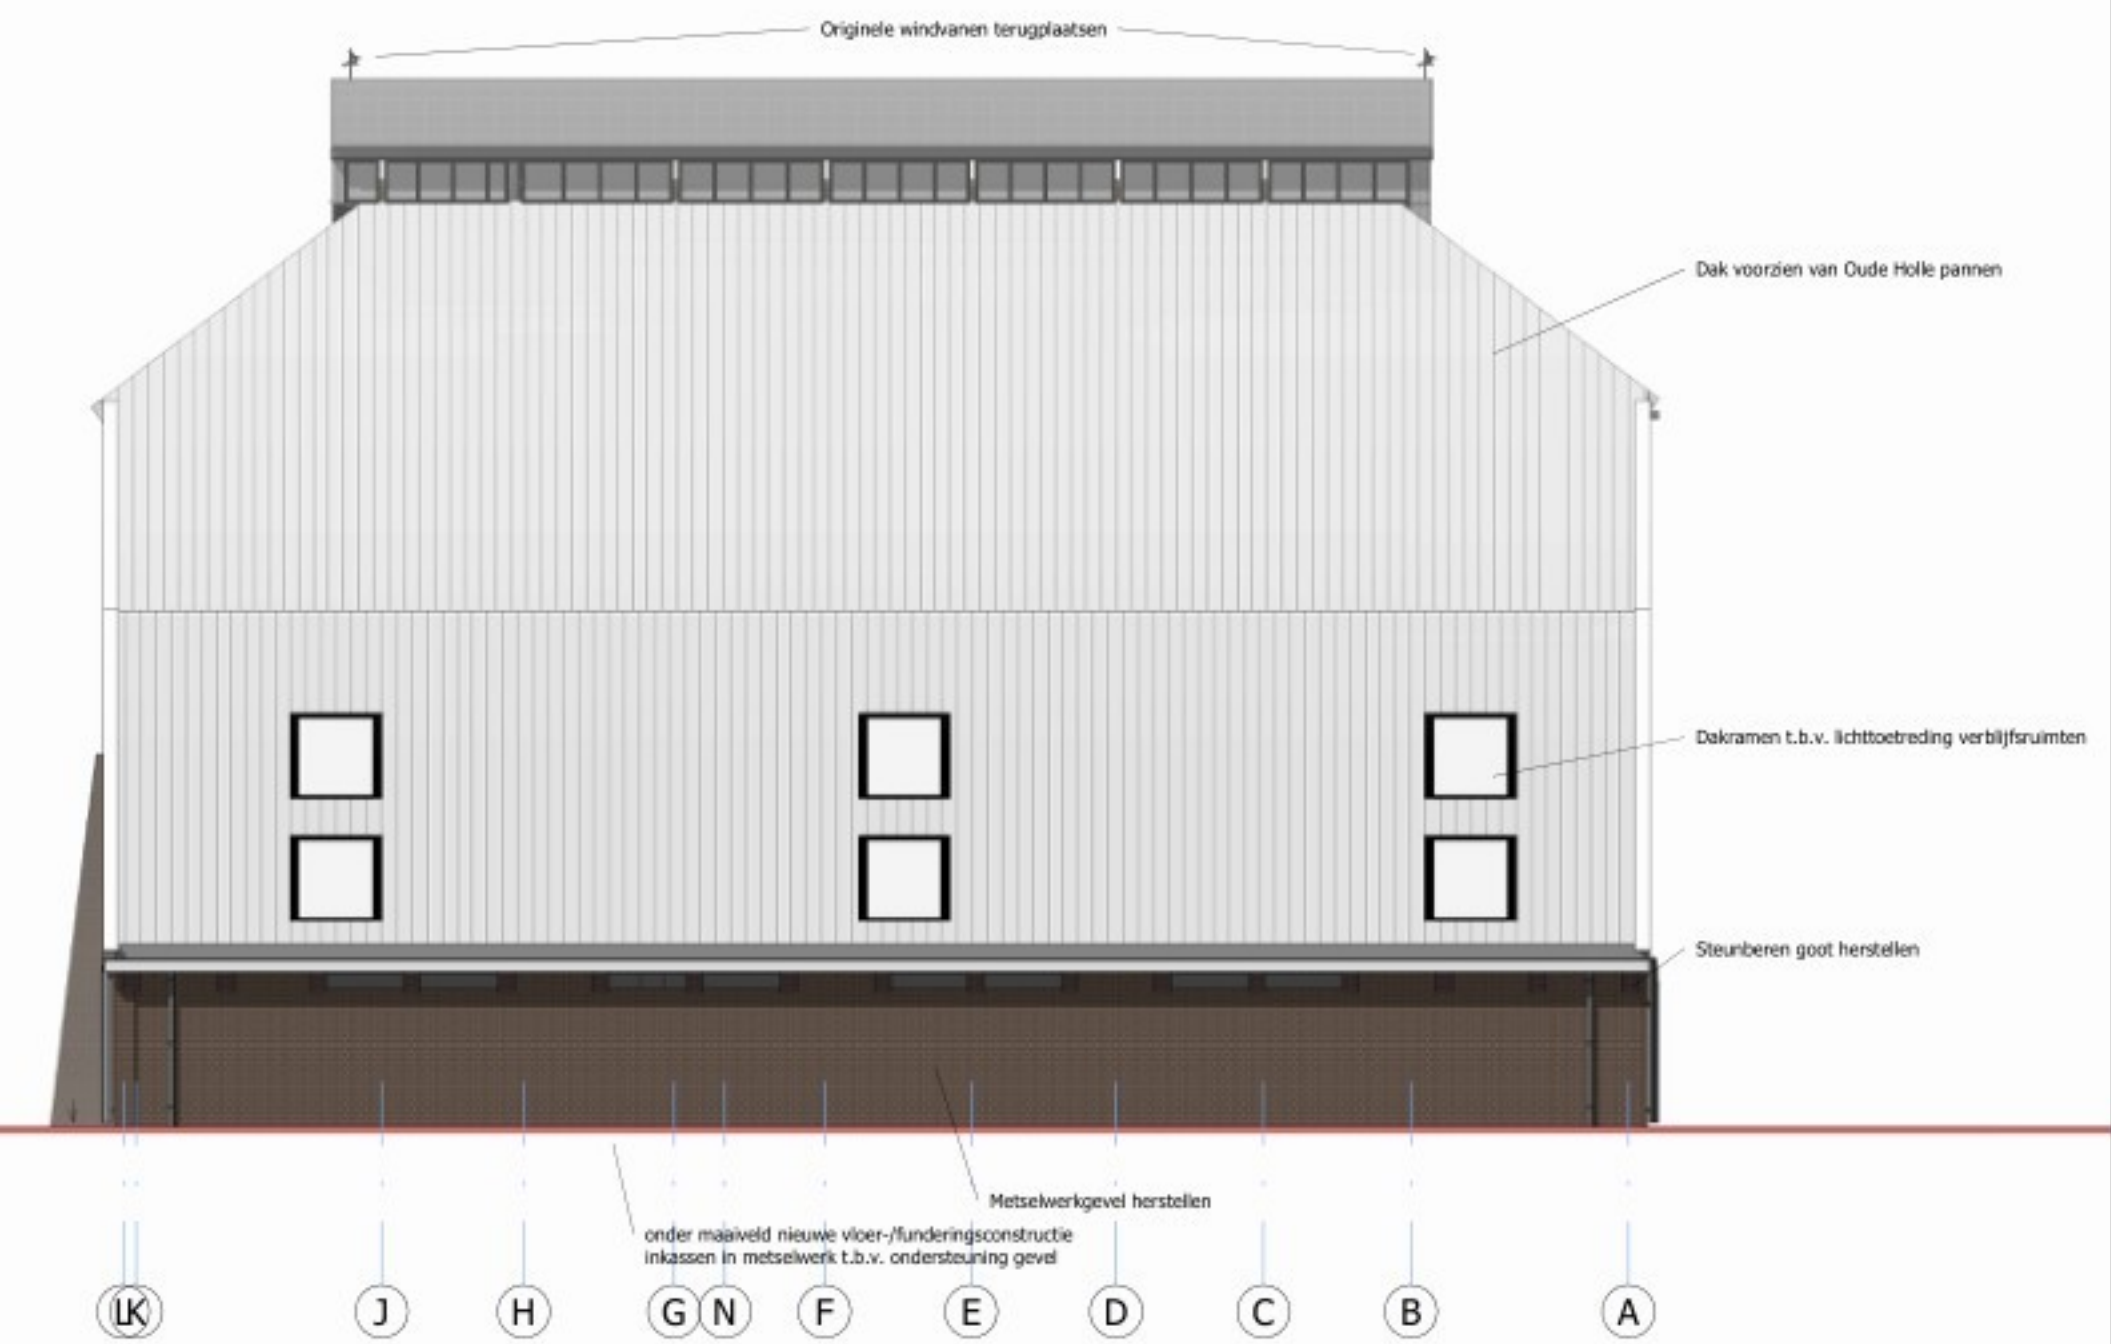


Linker zijgevel
1 : 100



Achtergevel
1 : 100

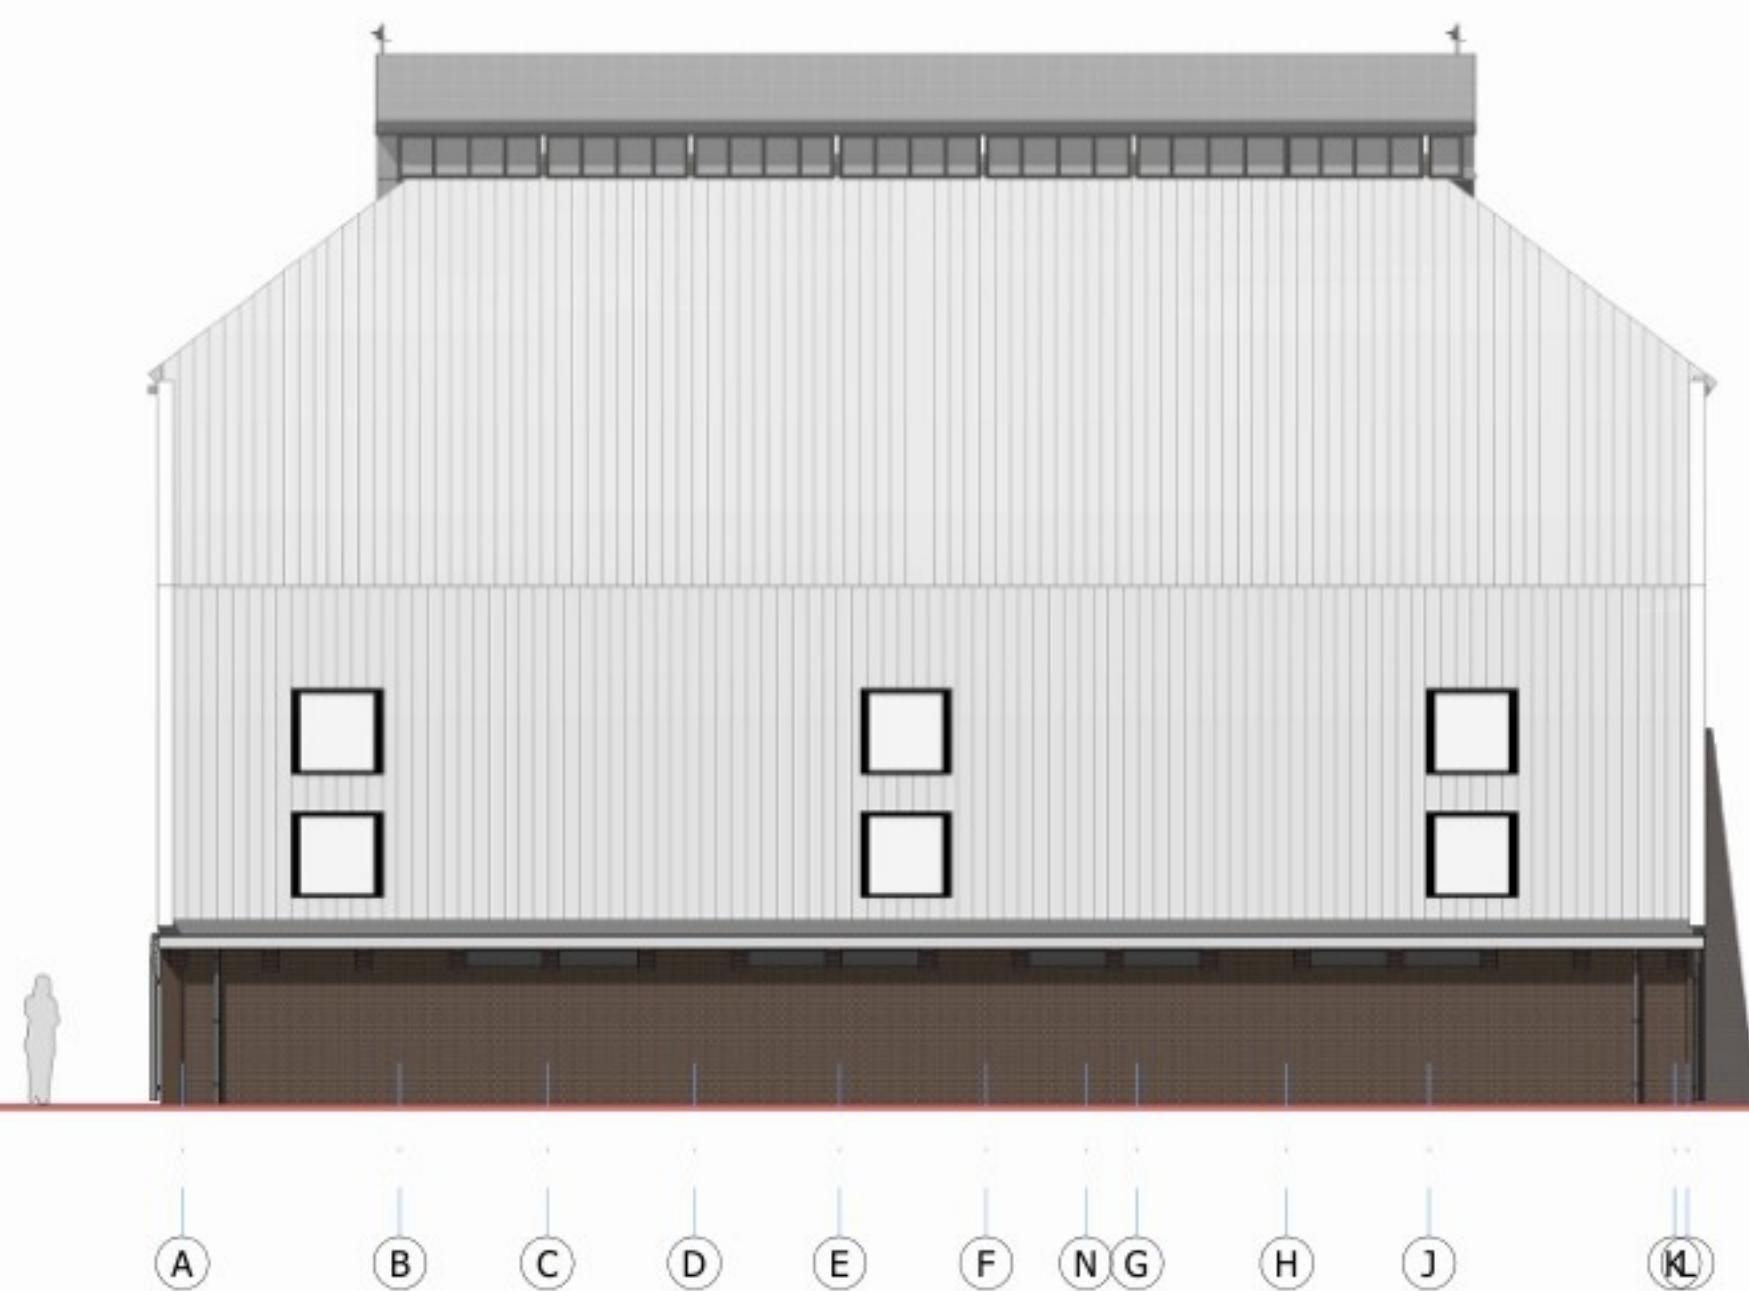

Rechter zijgevel
1 : 100

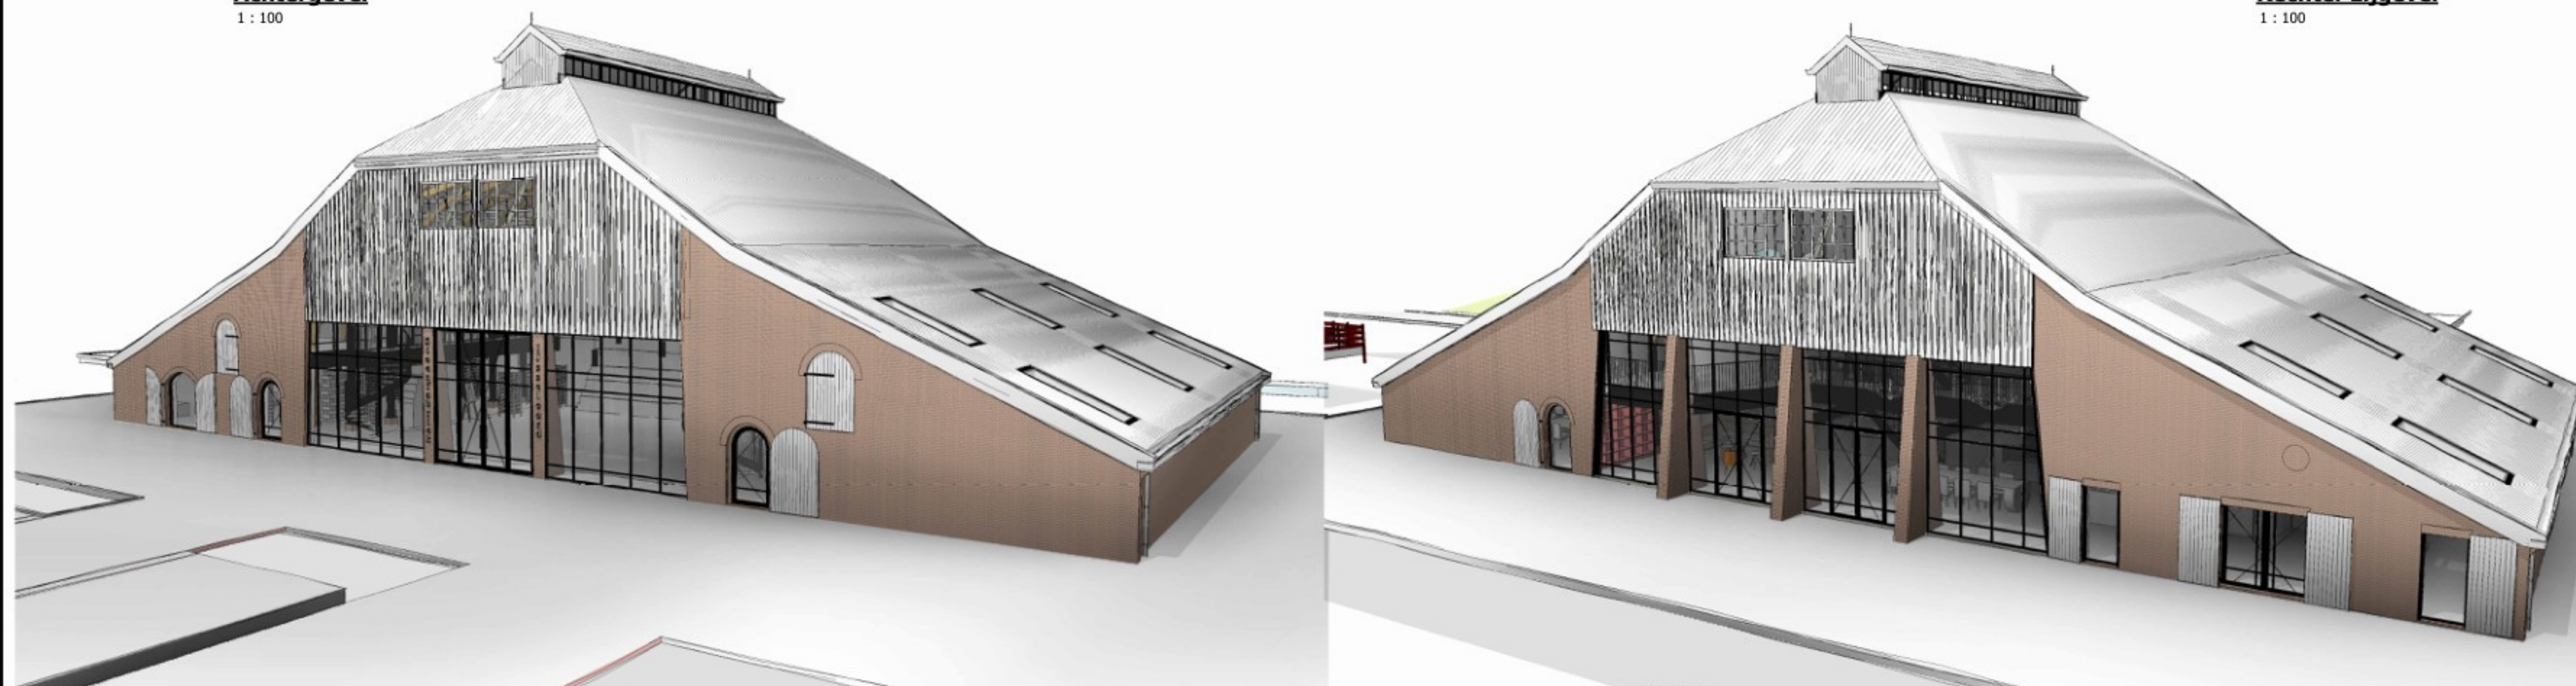

Materialen en kleuren:

Gevel metselwerk
Gevel hout
Kozijnen
Draaiende delen
Luiken/deuren
Dakbedekking
Boeidelen/goten

Baksteen
Houten verticale delen
Gelsoldeerd staal
Staal
Hardhouten klampdeuren
Keramische Oude Holle
Hardhout

Rood
Naturel
Zwartgrijs
Zwartgrijs
Naturel
Oud blauw gepatineerd (1880)
Naturel

Gewijzigd na opmerkingen brandweer, logies is vervallen

Gevelaanzichten nieuw

Steenfabriek 'Disseloord'
Willeskop
te Montfoort

Krekenburg Holding B.V.

dossier: 809

tekening: B-15d

schaal: 1:100

formaat: A1

datum: 24-03-2022

laatste wijz.: 27-11-2024



ontwerp
tekenwerk
bouwadvies

RDG ontwerp & advies