




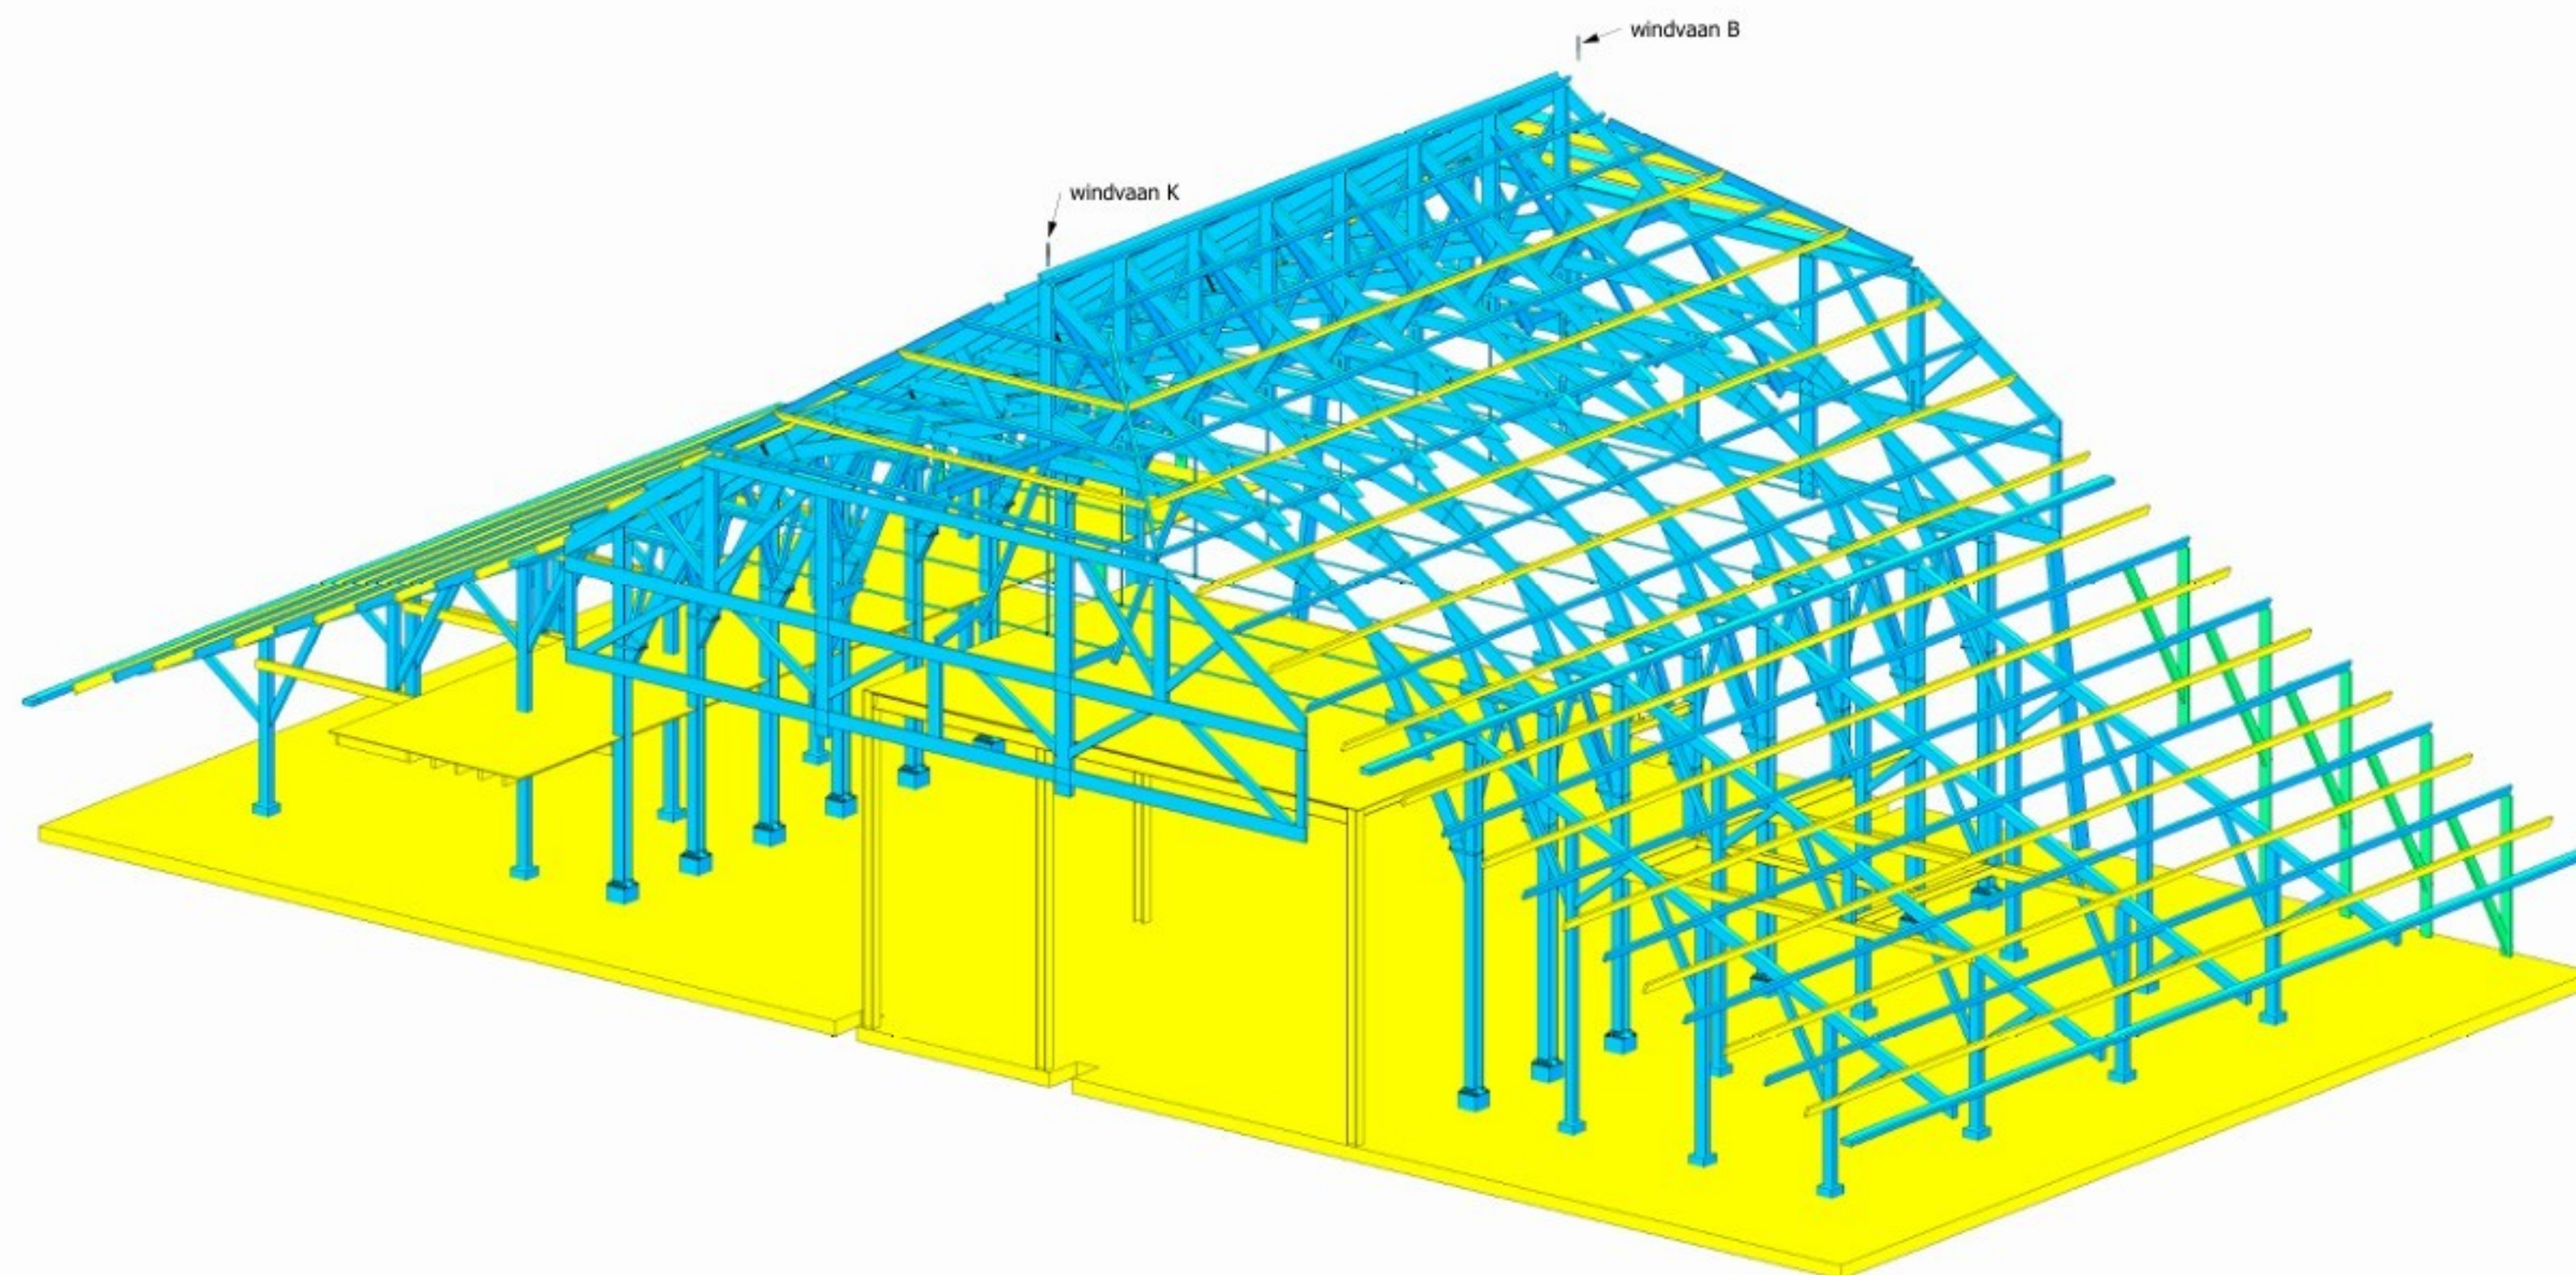

Bestaande toestand

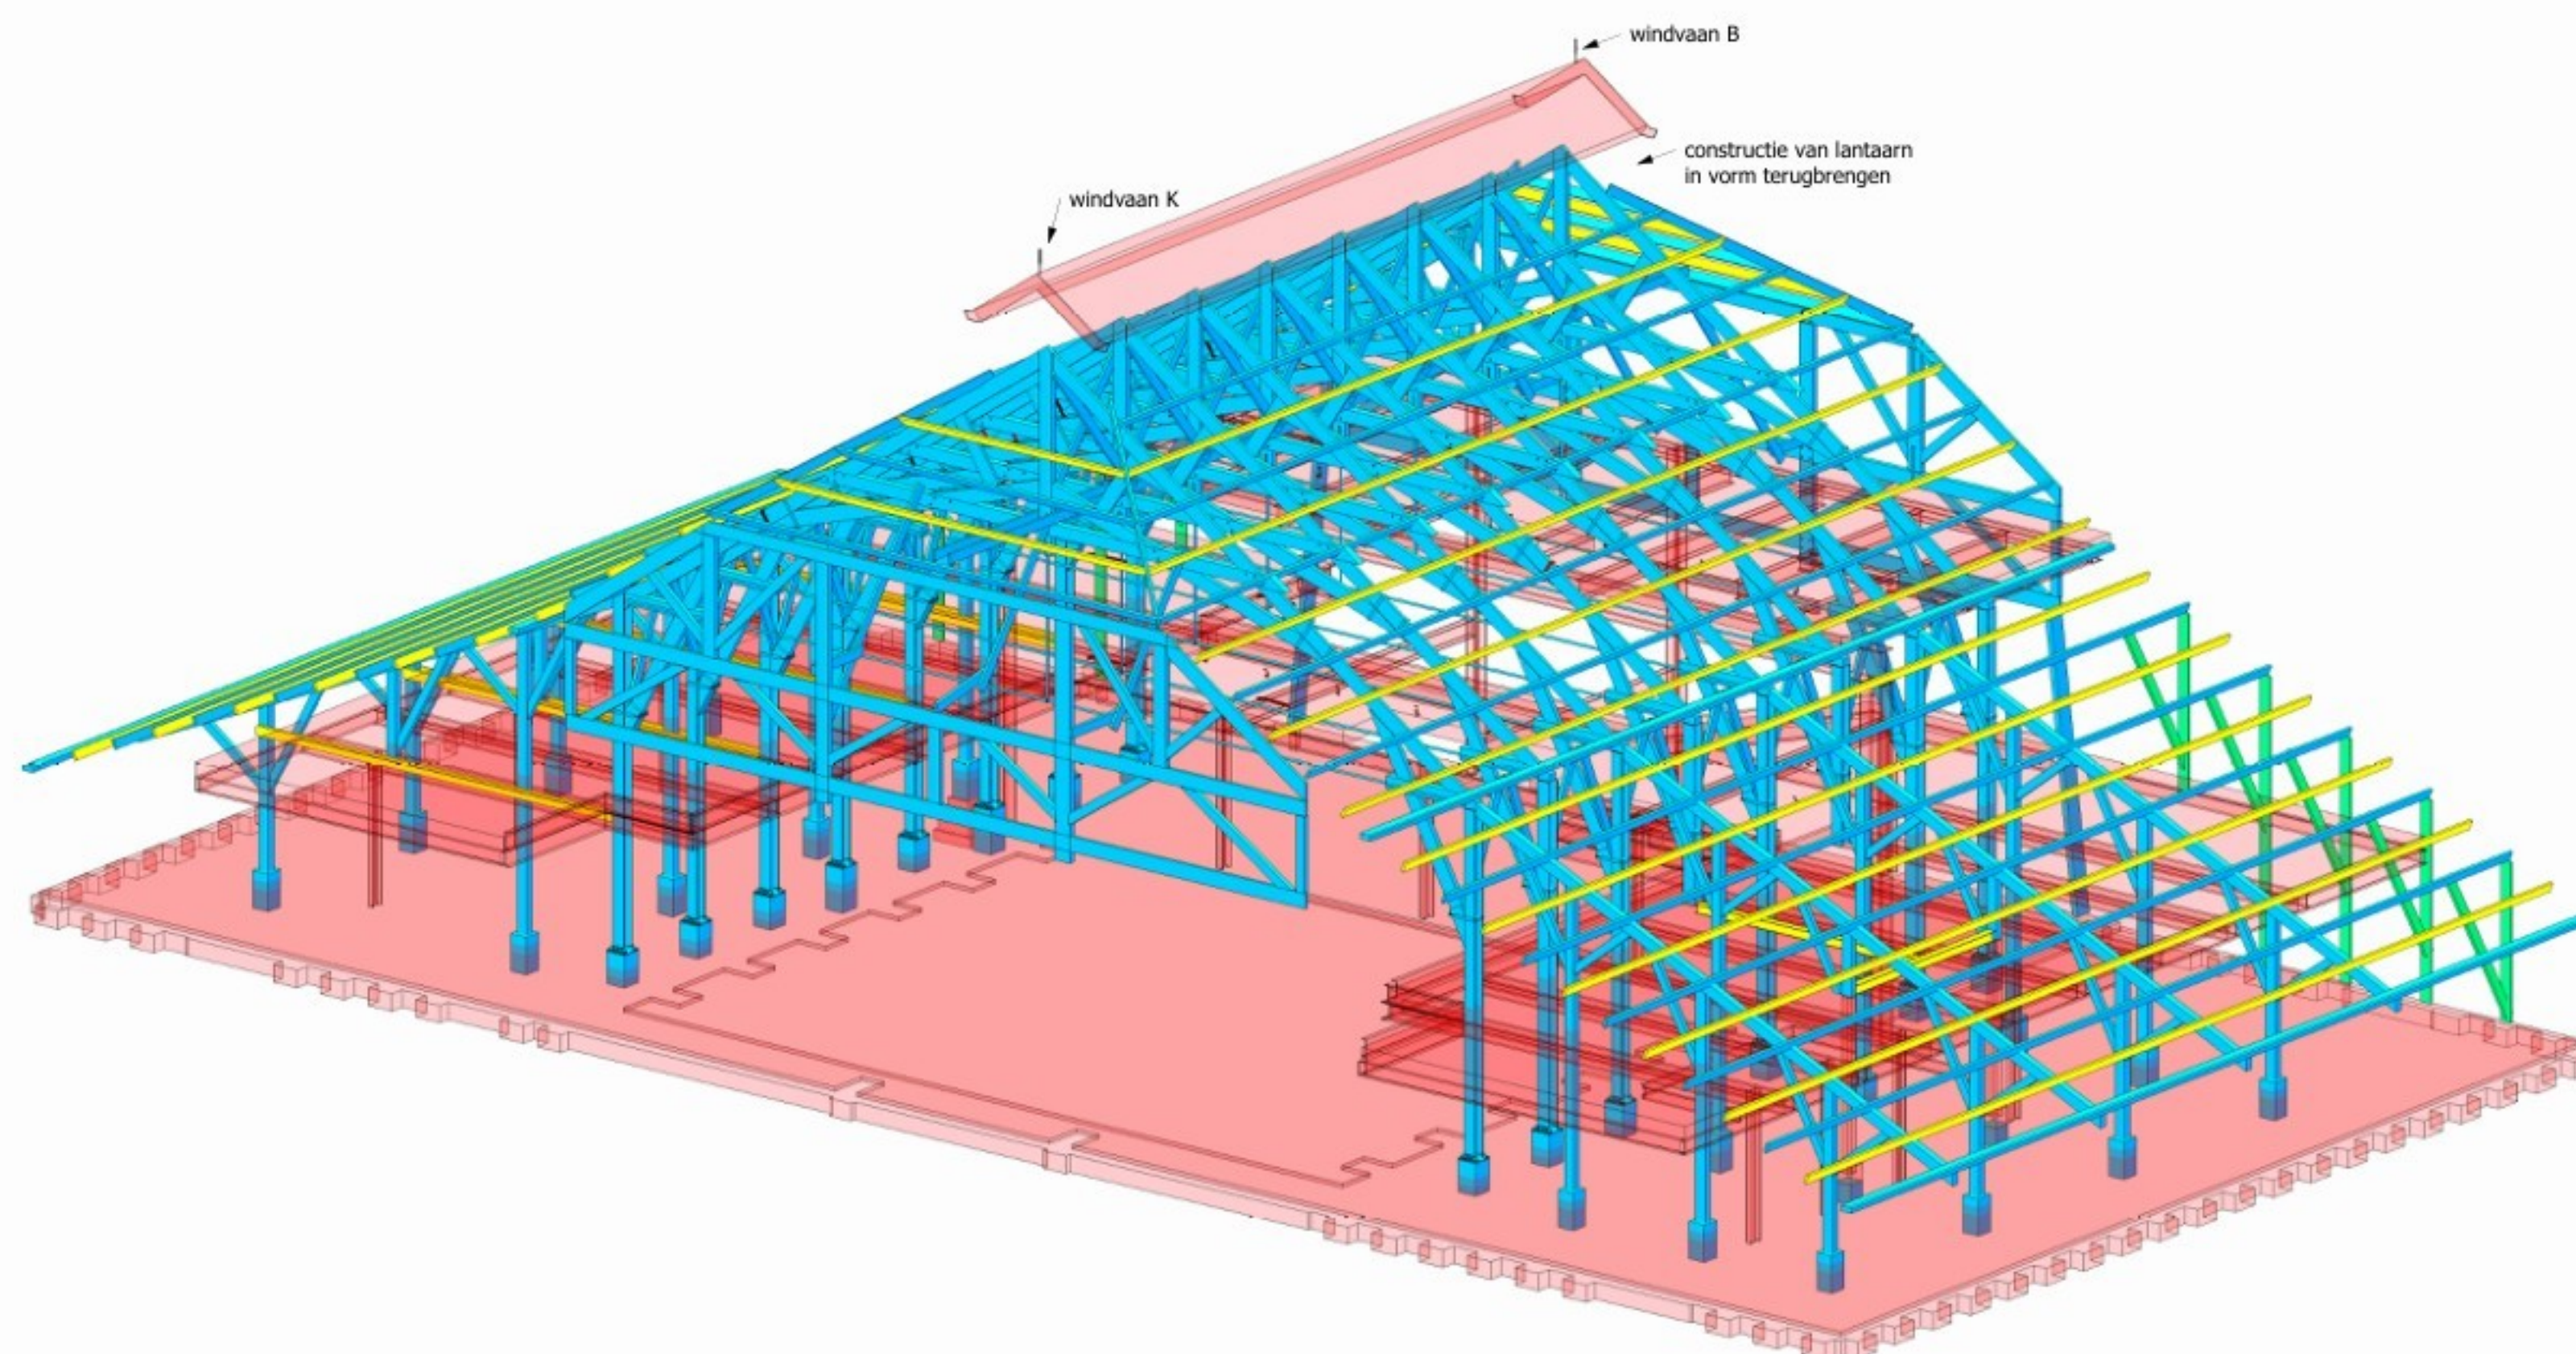

Nieuwe toestand

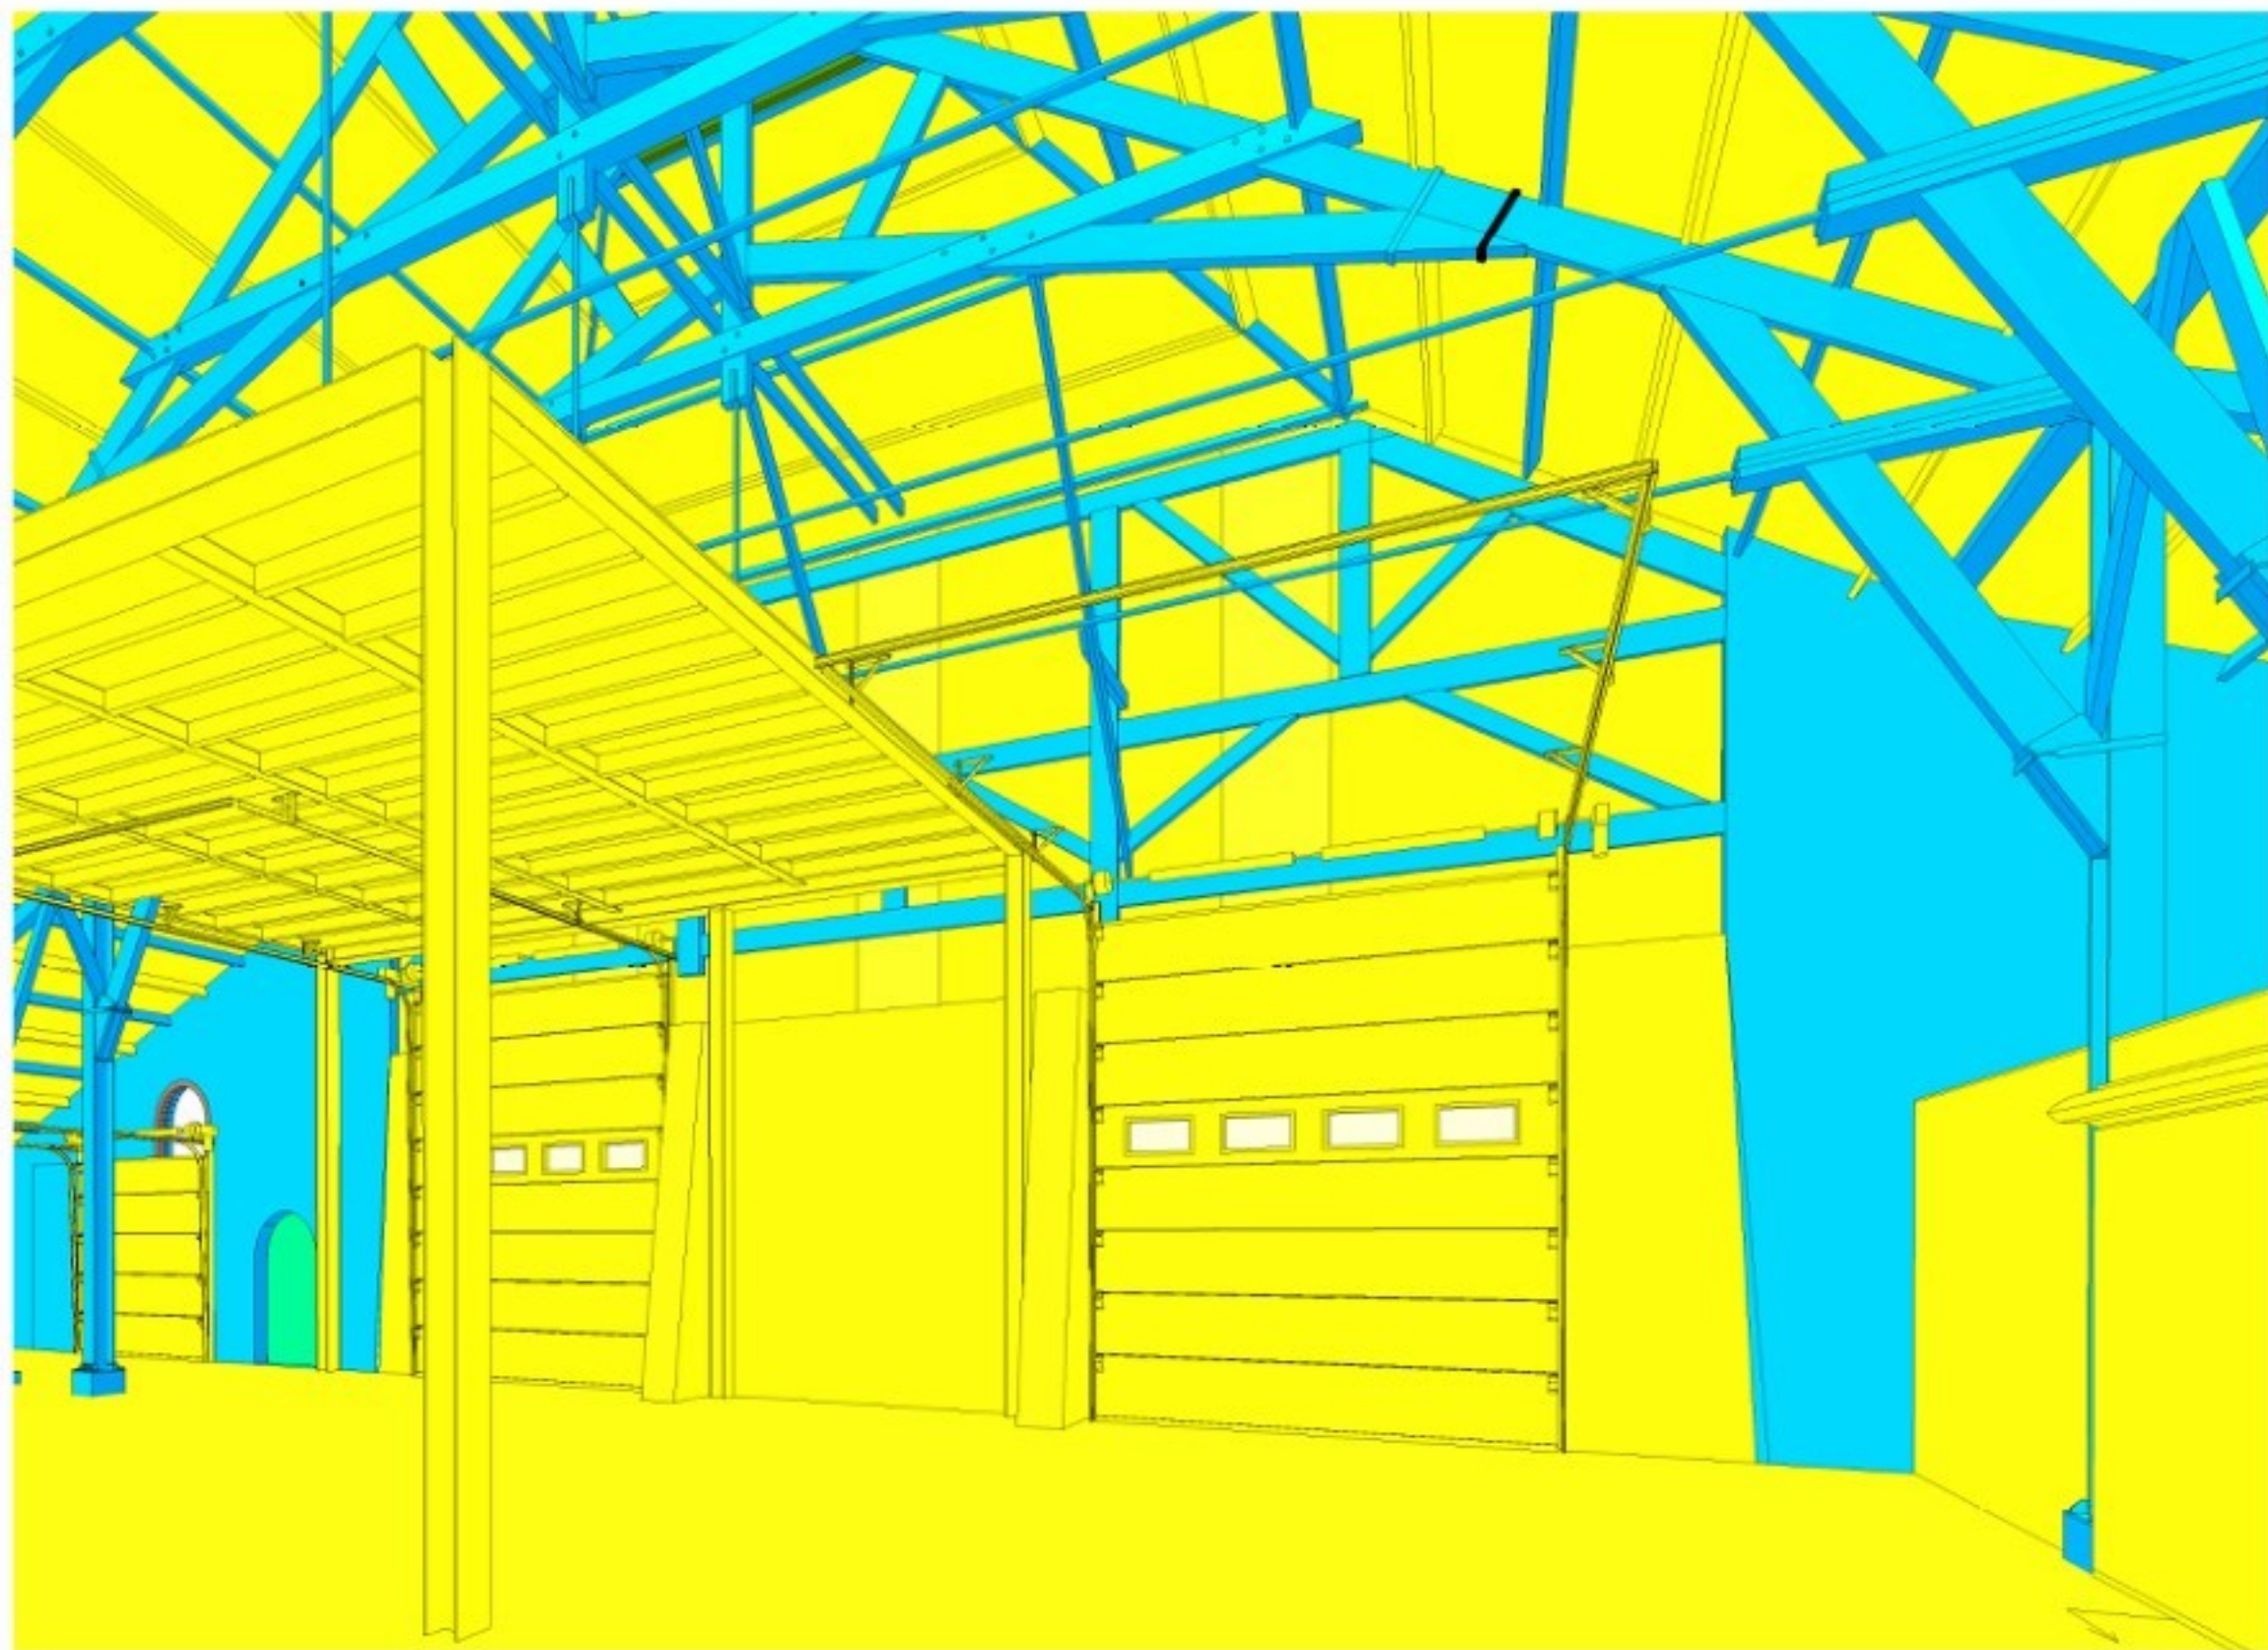

Opbouw gevel van buiten naar binnen:
Houten delen als achtergevel
PBR/Resonol isolatie
Houten delen als achtergevel
Hangspant

Waarden toegekend conform bouwhistorische verkenning
HUURMAN bouwhistorie & erfgoedadvies

Waarden constructie
Hoge intrinsieke waarde
Positieve intrinsieke waarde
Indifferente intrinsieke waarde

Nieuwe constructie



RDG ontwerp & advies

Gewijzigd na opmerkingen brandweer, logies is vervallen

Waardestellingstekening interieur

Steenfabriek 'Djsseloord'
Willeskop
te Montfoort

Krekenburg Holding B.V.

dossier: 809

tekening: B-18

schaal: 1:100

formaat: A1

datum: 27-11-2024

laatste wijz.: