


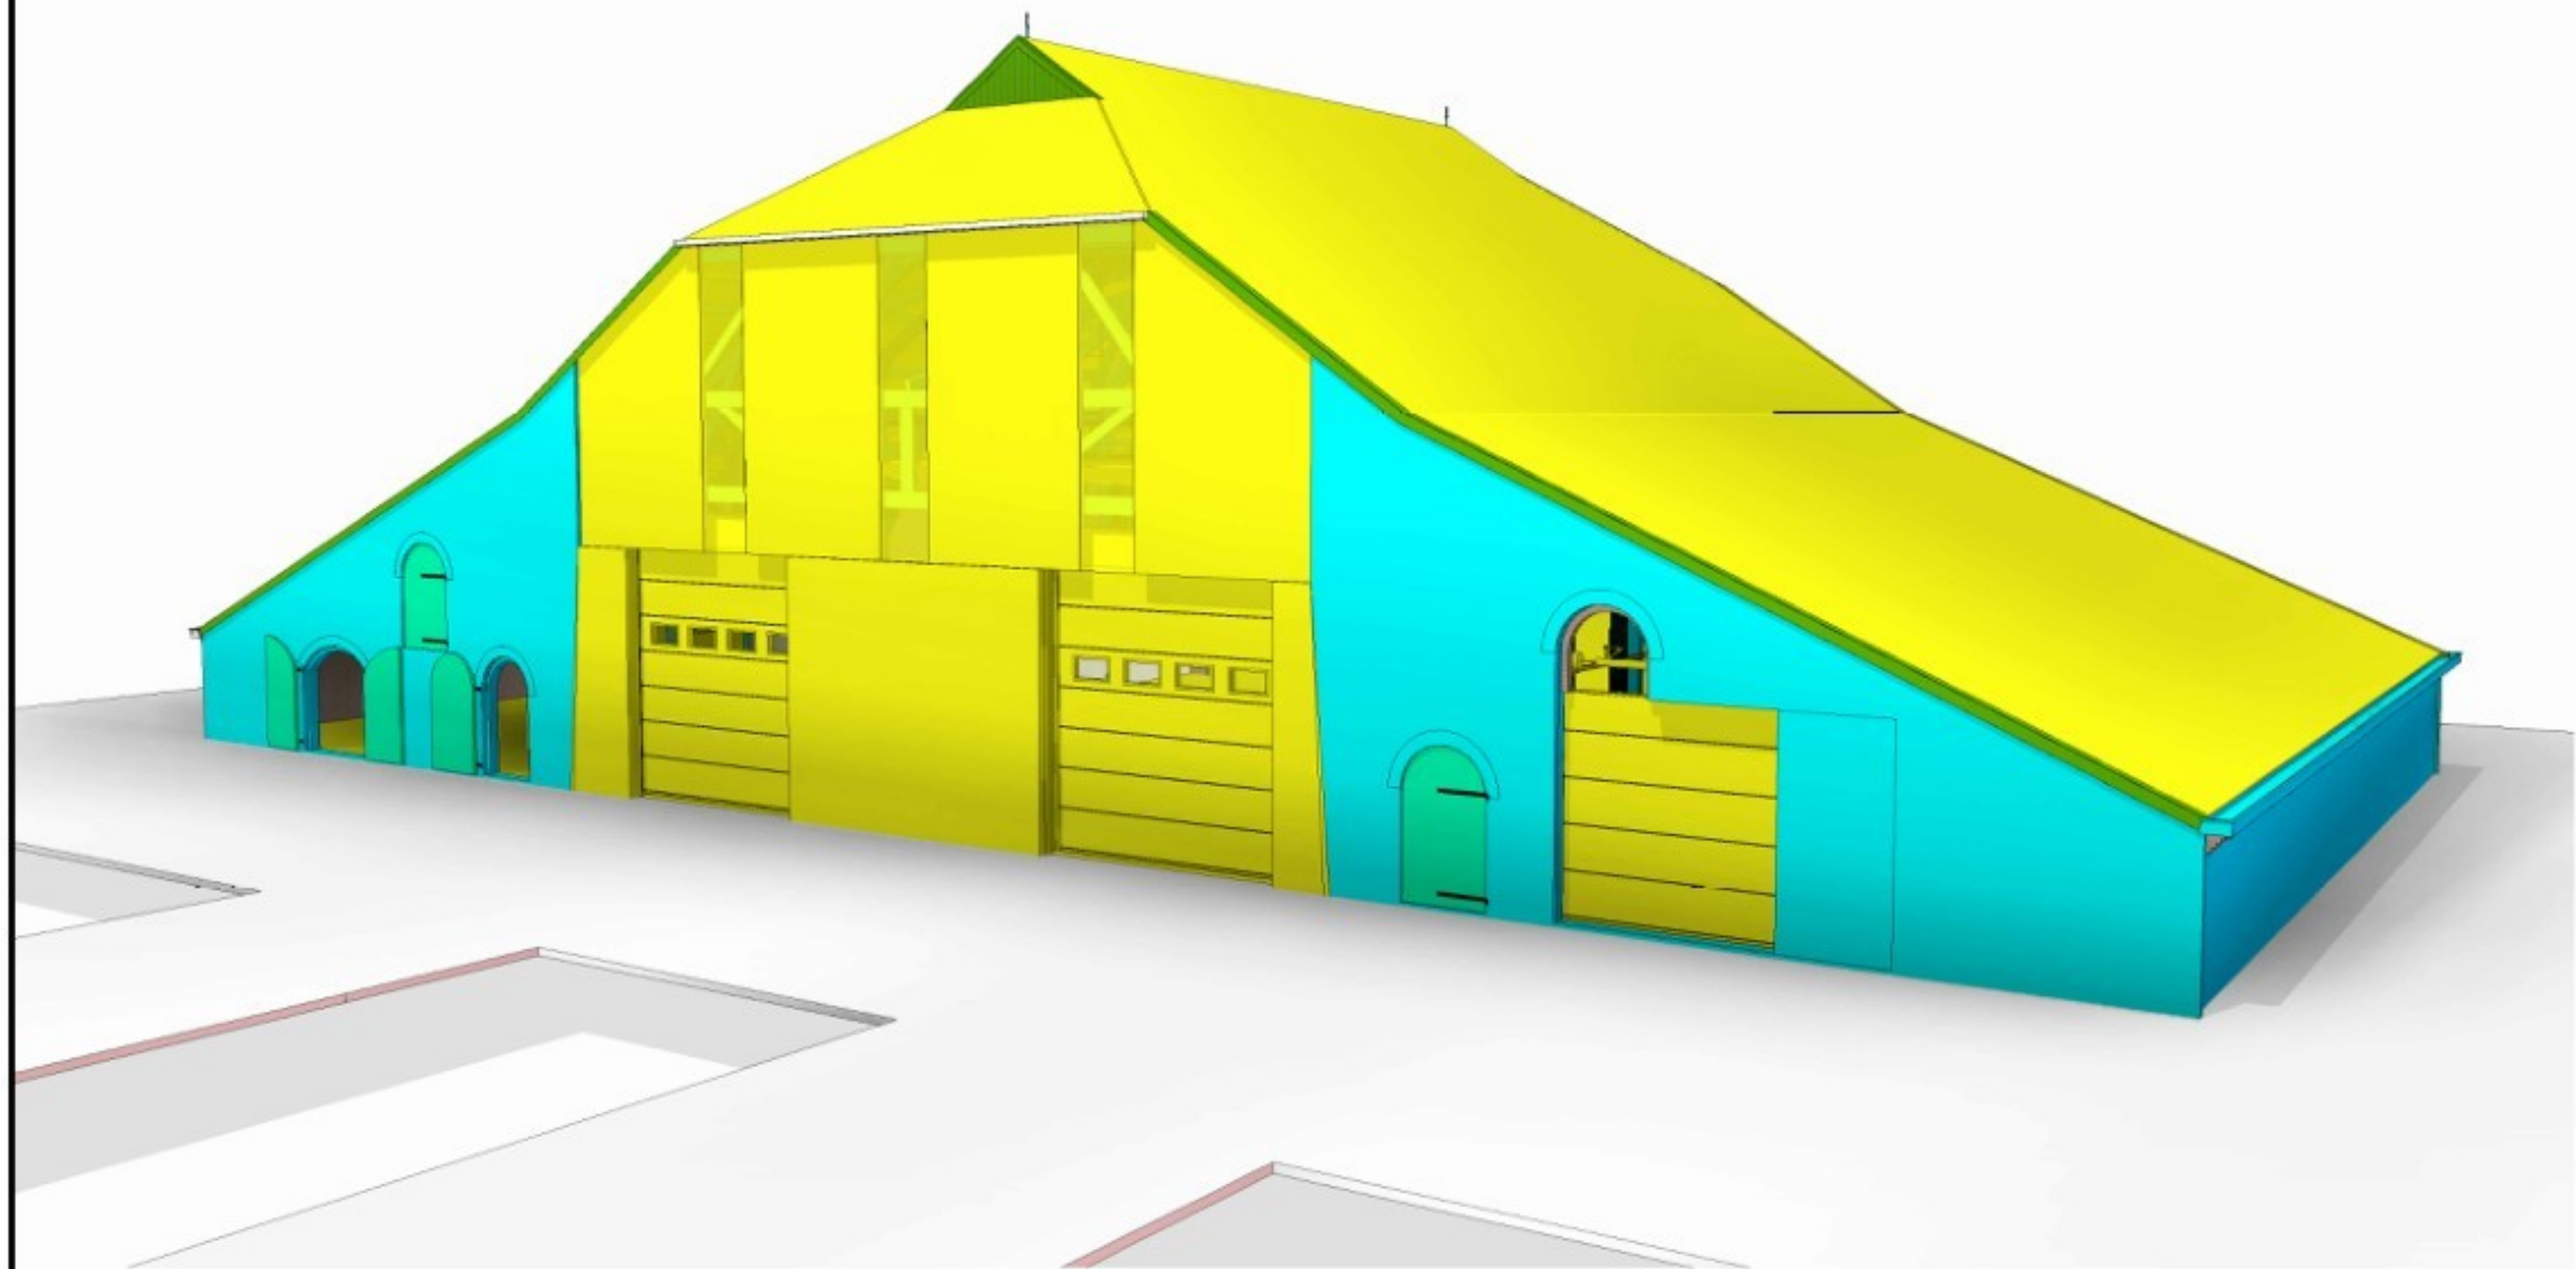


Achtergevel bestaand



Vorgevel nieuw



Vorgevel bestaand

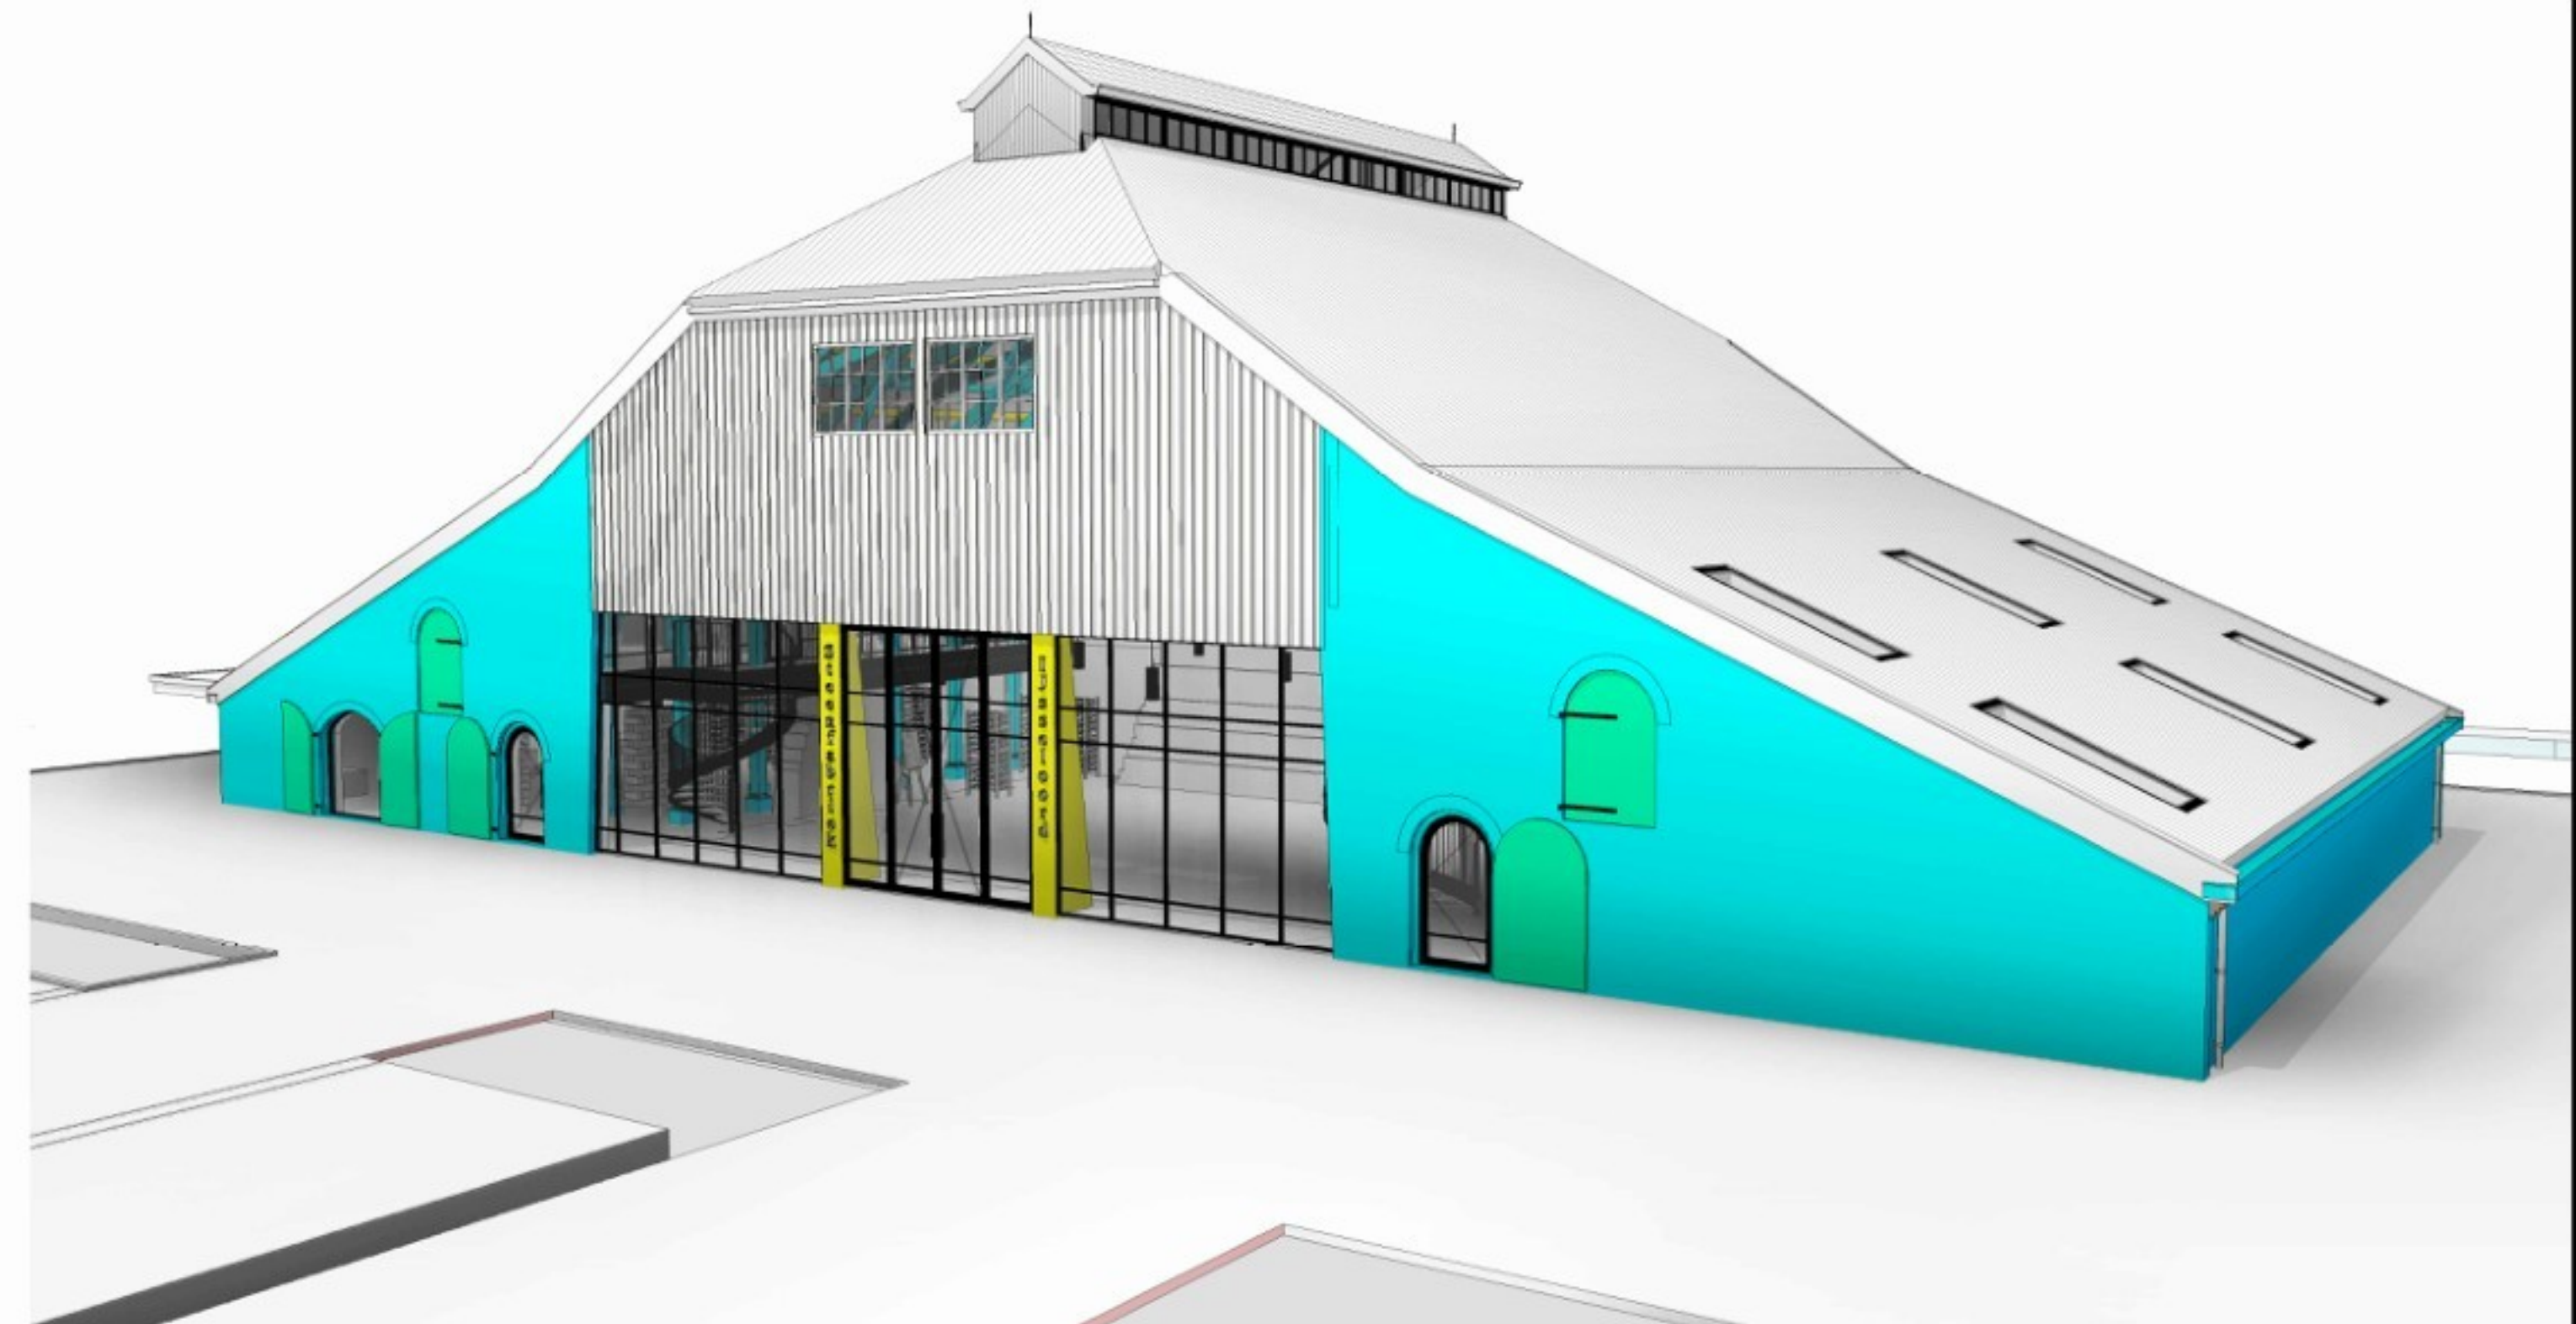

Vorgevel nieuw

Waarden toegekend conform bouwhistorische verkenning  
HUURMAN bouwhistorie & erfgoedadvies

Waarden constructie

- Hoge intrinsieke waarde
- Positieve intrinsieke waarde
- Indifferentie intrinsieke waarde
- Nieuwe constructie



Gewijzigd na opmerkingen brandweer, logies is vervallen

Waardestellingstekening exterieur

Steenfabriek 'Djsseloord'  
Willeskop  
te Montfoort

Krekenburg Holding B.V.

dossier: 809  
tekening: B-19  
schaal: 1:100  
formaat: A1  
datum: 27-11-2024  
laatste wijz.: