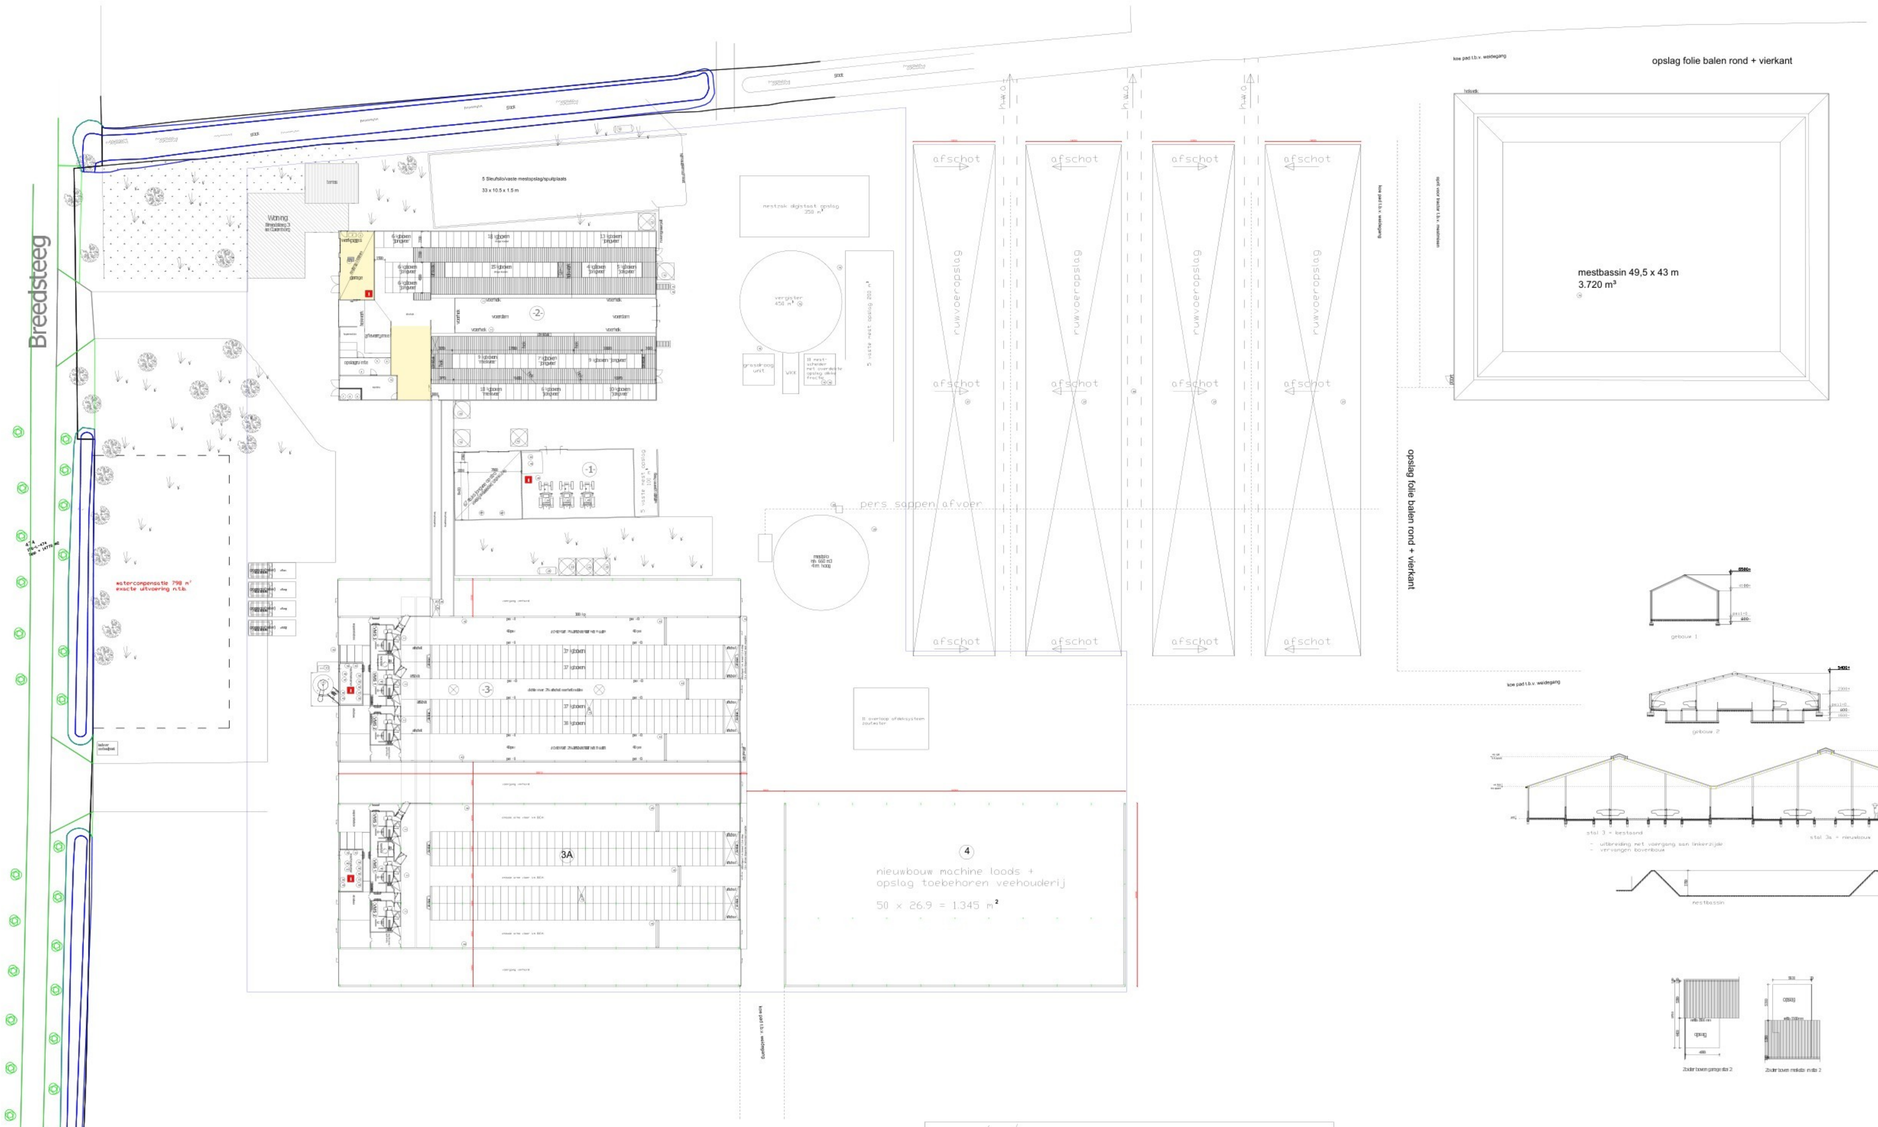

Renvooi

symbool	aantal	omschrijving	totaal
	1	stikstofvat	100
	2	warmtewisselaar vergister	300
	3	CV	
	4	warmwaterboiler	
	5	medicijnenopslag	
	6	compressor	
	7	hydrofoor	
	8	waterbron	
	9	reinigingsmiddelen opslag	
	10	waterontharder	
	11	staventilator	
	12	kunstmeststalo	
	13	3 krachtvoerbox	
	14	3 voersilo	tot.11
	15	mestmixer	
	16	4 mestpomp	
	17	mestpomp	
	18	mestscheider	
	19	propaantank	1600
	20	lichtmast	
	21	4 afdeksysteem	
	22	dompelpomp	
	23	4 voersilo	tot. 41
	24	1 tractor	
	25	2 tractor	
	26	smeerolie + afgewerkte olie in lekbak 180 l	
	27	2 ventilator Ø 700	
	28	dieselcistetank + elec. pomp	2.500
	29	selectiepoort	
	30	mobiele mestpomp	
	31	koelmotor	
	32	compressor	
	33	2 warmte terug winning	500
	34	2 warmtewisselaar vergister	400
	35	2 warmteboiler	300
	36	2 buffervat	500
	37	voerkoeler	
	38	medicijnopslag	
	39	6 vacuumpompen	
	40	meterkast	
	41	melk silotank	20.000
	42	4 koelborstel	
	43	6 mestschuif	
	44	2 melkwacht	
	45	gewasbeschermingsmiddelen	100
	46	mobiele melker	
	47	dieselkachel t.b.v. verwarming	
	48	diverse gereedschap	
VMS	6	melkrobot	

Inhoud aanvraag 2023

actualisatie inrichting
- gebouw 2: verwijdering melkinstallatie + realisatie stro hok
- gebouw 3: installatie melkrobot
- mestvergister en toebehoren (vergund 2020)
- uitbreiding ruwvoeropslag (vergund 2023)
- diverse ondergeschikte wijzigingen

uitbreiding
- gebouw 3a: nieuwbouw/uitbreiding melkvee stal (fase 1)
- gebouw 4: nieuwbouw t.b.v. opslag van machines en toebehoren zoals stro/hooi (fase 2)

Watercompensatie;
-compensatieplicht wijzigingsplan 2023: 603 m²
-toename bebouwing 1.345 m² = 195 m²

RENVOOI BEBOUWING en OPSLAG

Nr.	Benaming	Diersoort	Aantal	Huisvestingssysteem	RAV-code	Cap. (mest)opslag
1	Loods	Jongvee	67	overig	A.3.100	95 m³ drijfmest 30 m³ vast
2	Rundveestal	Melkvee Jongvee	19 110	overig overig	A.1.100 A.3.100	640 m³ drijfmest
3	Rundveestal	Melkvee	169	overig	A.1.100	100 m³ drijfmest 10 m³ vast
3a	Rundveestal (nieuw)	Melkvee	169	overig	A.1.18	100 m³ drijfmest 10 m³ vast
	Kalvergloi's	Jongvee	28	overig	A.3.100	10 m³ vast
4	Loods					
5	Vaste mestopslag					420 m³ vast
6	Vergister					450 m³ drijfmest
7	Digistaat opslag					350 m³ drijfmest
8	Mestbassin					3.720 m³ drijfmest
9	Mestsilo					680 m³ drijfmest
10	Mestscheider					25 m³ dikke fractie
11	Water overloop afdeksysteem ruwvoeropslag					

Wijziging			
A	Opmerkingen ODR	08-11-2024	HW
B	Watercompensatie	13-01-2025	HW
C			
..			

ALLE MATEN STAAN AANGEGEVEN IN MM.

Opdrachtgever:
Van der Gun Melkvee CV
Breedsteeg 3
4106LD Culemborg

Project:
Bedrijfsplattegrond WM

HANS RIETVELD AGRARISCH ADVIES
Hans Rietveld Agrarisch Advies
[redacted]
0183 - 351 000
info@hansrietveldagrarischadvies.nl

Onderdeel:	Bedrijfsplattegrond	Tekenaar:	HW
Projectnummer	B1880	Gecontroleerd:	
Tekeningnummer:	01	Formaat:	A0
Schaal:	1:300	Datum:	28-06-2024

C:\Users\Gebruiker\Hans Rietveld Agrarisch Advies\Adobe - G - Drive Werken Cl Van Der Gun\Tekening - 1880\B2023\Bouwtekeningen\B2023B_HR_Bouwtekening.dwg