Dwarsprofiel DWP-1
Schaal 1:200

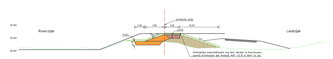

Ontwerp	Hoogte dijk	
	Afstand	
	Breedte	
	Hoogte terrein	
Bestaand	Hoogte	
	Afstand	
	Hoogteverschil	

Dwarsprofiel DWP-2
Schaal 1:200

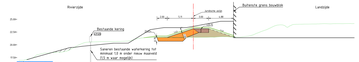

Ontwerp	Hoogte dijk	
	Afstand	
	Breedte	
	Hoogte terrein	
Bestaand	Hoogte	
	Afstand	
	Hoogteverschil	

Dwarsprofiel DWP-3
Schaal 1:200

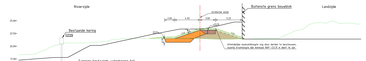

Ontwerp	Hoogte dijk	
	Afstand	
	Breedte	
	Hoogte terrein	
Bestand	Hoogte	
	Afstand	
	Hoogteverschil	

Dwarsprofiel DWP-4
Schaal 1:200

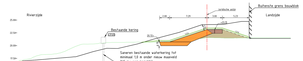

Ontwerp	Hoogte dijk	
	Afstand	
	Breedte	
	Hoogte terrein	
Bestand	Hoogte	
	Afstand	
	Hoogteverschil	

Dwarsprofiel DWP-5
Schaal 1:200

Ontwerp	Hoogte dijk	
	Afstand	
	Breedte	
	Hoogte terrein	
Bestand	Hoogte	
	Afstand	
	Hoogteverschil	

Dwarsprofiel DWP-6
Schaal 1:200

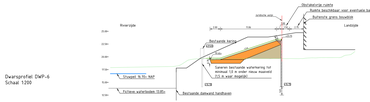

Ontwerp	Hoogte dijk	
	Afstand	
	Breedte	
	Hoogte terrein	
Bestand	Hoogte	
	Afstand	
	Hoogteverschil	

Dwarsprofiel DWP-7
Schaal 1:200

Ontwerp	Hoogte dijk	
	Afstand	
	Breedte	
	Hoogte terrein	
Bestand	Hoogte	
	Afstand	
	Hoogteverschil	

Dwarsprofiel DWP-8
Schaal 1:200

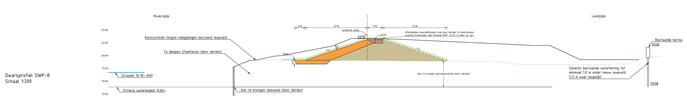

Ontwerp	Hoogte dijk	
	Afstand	
	Breedte	
	Hoogte terrein	
Bestand	Hoogte	
	Afstand	
	Hoogteverschil	

Dwarsprofiel DWP-9
Schaal 1:200

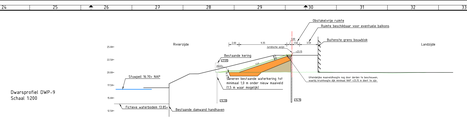

Ontwerp	Hoogte dijk	
	Afstand	
	Breedte	
	Hoogte terrein	
Bestand	Hoogte	
	Afstand	
	Hoogteverschil	

Dwarsprofiel DWP10
Schaal 1:200

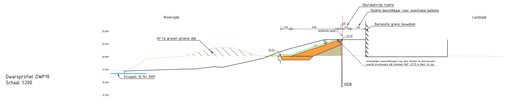

Ontwerp	Hoogte dijk	
	Afstand	
	Breedte	
	Hoogte terrein	
Bestand	Hoogte	
	Afstand	
	Hoogteverschil	

Dwarsprofiel DWP-11
Schaal 1:200

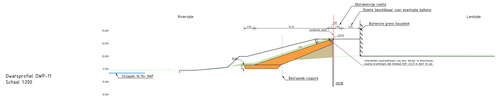

Ontwerp	Hoogte dijk	
	Afstand	
	Breedte	
	Hoogte terrein	
Bestand	Hoogte	
	Afstand	
	Hoogteverschil	

Dwarsprofiel DWP-12
Schaal 1:200

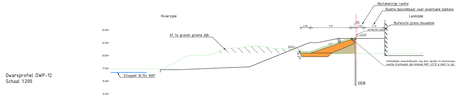

Ontwerp	Hoogte dijk	
	Afstand	
	Breedte	
	Hoogte terrein	
Bestand	Hoogte	
	Afstand	
	Hoogteverschil	

Dwarsprofiel DWP-13
Schaal 1:200

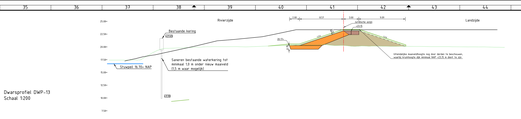

Ontwerp	Hoogte dijk	
	Afstand	
	Breedte	
	Hoogte terrein	
Bestand	Hoogte	
	Afstand	
	Hoogteverschil	

Dwarsprofiel DWP-14
Schaal 1:200

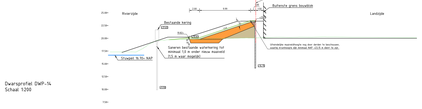

Ontwerp	Hoogte dijk	
	Afstand	
	Breedte	
	Hoogte terrein	
Bestand	Hoogte	
	Afstand	
	Hoogteverschil	

Dwarsprofiel DWP-15
Schaal 1:200

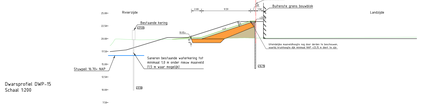

Ontwerp	Hoogte dijk	
	Afstand	
	Breedte	
	Hoogte terrein	
Bestand	Hoogte	
	Afstand	
	Hoogteverschil	

Dwarsprofiel DWP-16
Schaal 1:200

Ontwerp	Hoogte dijk	
	Afstand	
	Breedte	
	Hoogte terrein	
Bestand	Hoogte	
	Afstand	
	Hoogteverschil	

Verklaring

- Berlaande maaiveld (AHN 4)
- Nieuwe maaiveld
- Klinkweg categorie 1
- Klinkweg categorie 3
- Aanvulling grasse kering
- Teelaarde (dik 0.30m)
- Grond ontgraven berlaande grasse kering
- Gekeerd AZA+ 700 (onverankerd)
- Freatische kering

3	06-10-2025	Definitief VCI 0,5 v. ontwerp-projectbesluit	BH	TL	CB
2	27-08-2025	Definitief	BH	TL	CB
1	17-07-2025	Eindconcept ter review WL	BH	TL	CB
Versie	Datum	Omschrijving	Opsteller	Tek.	Controle

Opdrachtgever
Waterschap Limburg

Projectnummer
PA0822HOWP00L088

Documentnummer
2025-0588

Bestandsnaam tbv. dwc. nr.

Titel
Planuitwerking

Contract
W24.147420

Schaal
n.v.t. 200

Documentnummer
Roerdelta-T-014- Dwarsprofielen vergunningsontwerp ontwerploop 1

Opdrachtnemer
Arcadis Nederland BV
Utrechtseweg 68
6812 AH Arnhem
Postbus 264
6800 AG Arnhem
088 - 5282000
info@arcadis.nl
www.arcadis.nl

Planuitwerking Roerdelta HWBP

Arcadis
Utrechtseweg 68
6812 AH Arnhem
Postbus 264
6800 AG Arnhem
088 - 5282000
info@arcadis.nl
www.arcadis.nl

Opdrachtgever
Waterschap Limburg

Projectnummer
PA0822HOWP00L088

Documentnummer
2025-0588

Bestandsnaam tbv. dwc. nr.

Titel
Planuitwerking

Contract
W24.147420

Schaal
n.v.t. 200

Documentnummer
Roerdelta-T-014- Dwarsprofielen vergunningsontwerp ontwerploop 1

Opdrachtnemer
Arcadis Nederland BV
Utrechtseweg 68
6812 AH Arnhem
Postbus 264
6800 AG Arnhem
088 - 5282000
info@arcadis.nl
www.arcadis.nl

krijgsten

0 1 2 3 4 5 m