



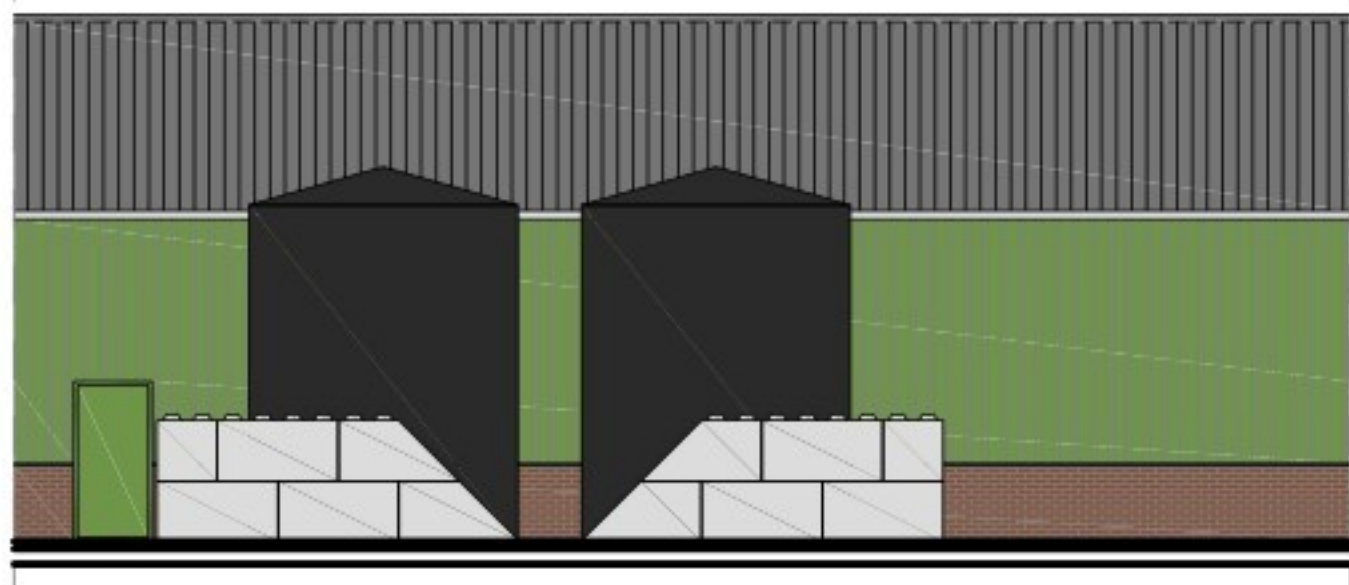

Aanzicht oostgevel
1: 100

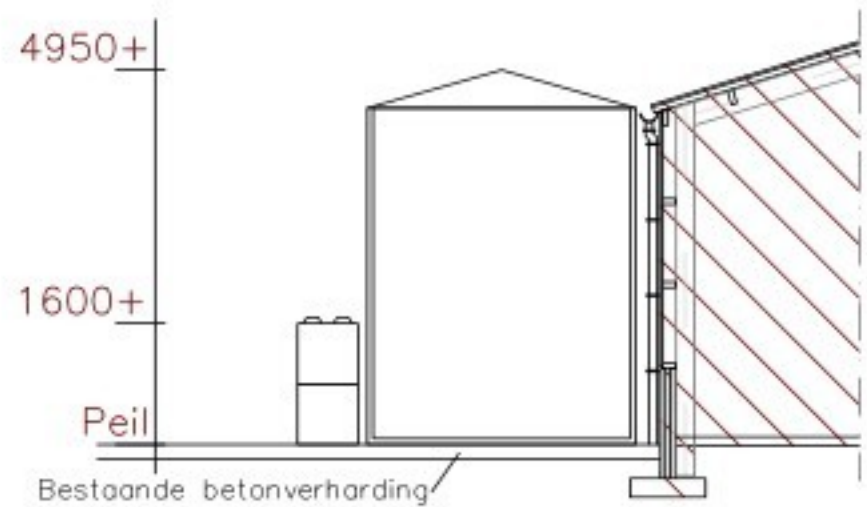

Doorsnede A-A
1: 100


ALGEMEEN

Alle beton-, hout- en staalconstructies volgens tekening en berekening constructeur.
Tekening uitsluitend bedoeld voor de aanvraag van een bouwvergunning.
Alle maten controleren in het werk !
Eventuele detaillering aanpassen aan bestaande situatie.

- elektrische installatie volgens NEN 1010 + aanvullingen
- de stroomvoorziening geschiedt vanuit een meterkast in de bestaande bebouwing
- al het installatiewerk volgens BRL 6001
- alle materialen die in contact komen met water zijn behandeld tegen uitloging

MATERIALEN

Onderwerp:	Soort materiaal:	Kleur:
Silo Betonblokken	HDPE Prefab beton	Zwart Grijs

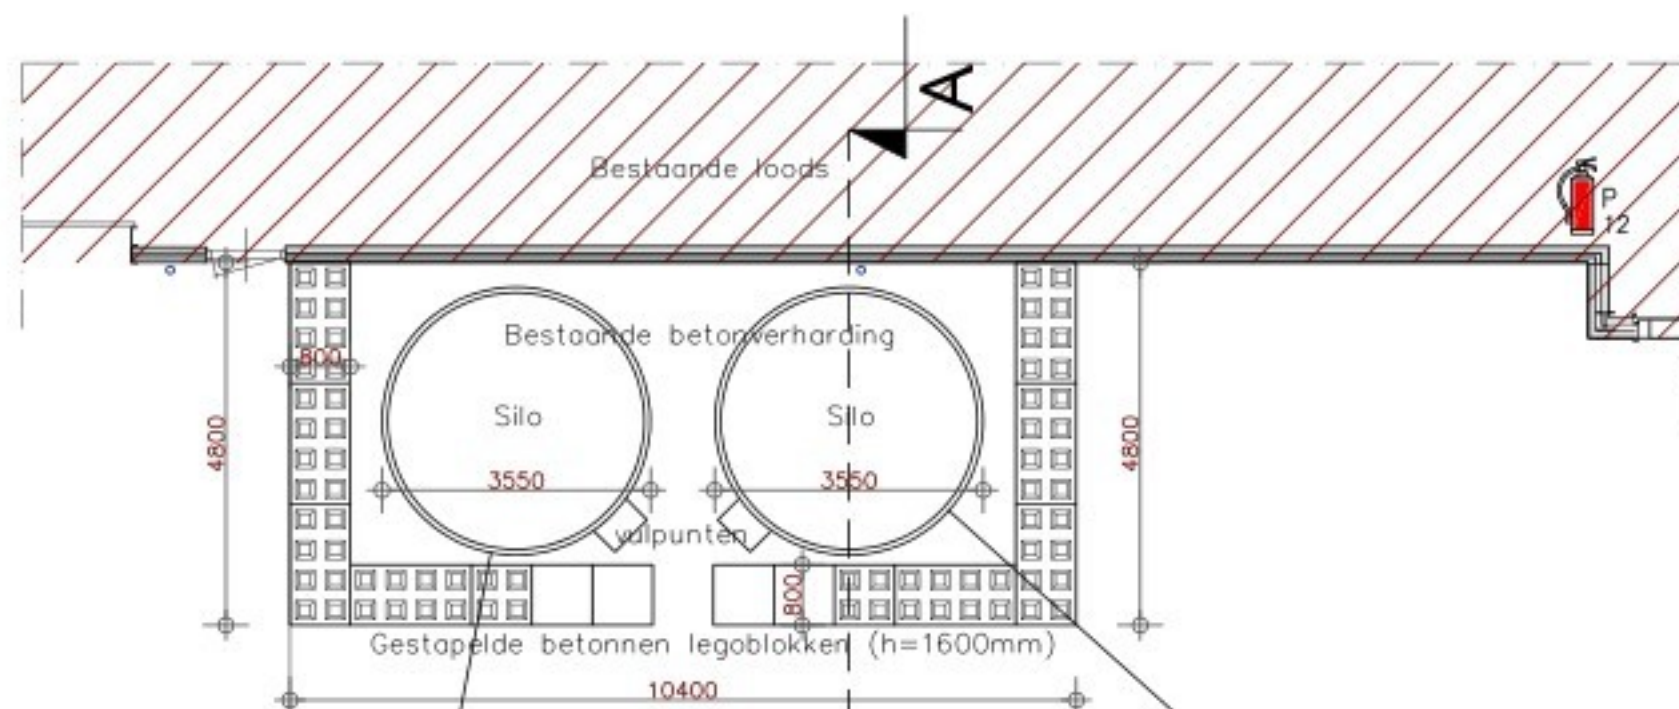

Plattegrond
1: 100



Voorbeeld opslagtank met vulkast (ladder en reling hoort niet bij de levering)

HDPE opslagtank in Opvangbak voor Zwavelzuur 78%, volgens SIKB 7800:

1 stuks PE tank gewikkeld opslagtank in opvangbak met Kiwa
keurmerk BRL K 21009

Medium : Zwavelzuur 78%
s.g. : 1.750 kg / m³
Bedrijfsdruk : Hydrostatisch
Bedrijfstemperatuur : 200 Celsius
Opstelling : buiten

Inhoud 40 m³, doorsnede 3.400 mm inwendig 3.550 mm uitwendig,
staande uitvoering bodem, kegelvormig dak, hoogte 4.950 mm, incl.
mangat DN 600 compleet met blindflens, pak-king EPDM en bouten
RVS 304

Uitrusting:

- 1 Aansluiting voor Overvulveiligheid 2" binnendraad
- 1 Aansluiting voor vullen DN 50
- 1 Aansluiting voor Be- en Ontluchten DN 125
- 1 stuks zuigleiding DN 15 (tot aan bodem met voetventiel)
- 1 Aansluiting DN 80 t.b.v. radarmeting
- 1 Aansluiting DN 125 t.b.v. niveaumeting
- 2 Hijsogen uit HD-PE
- 1 regenring
- 1 Typeschild met schildbrug voorzien van technische gegevens
- 1 opvangbak D 3.750 x H 4.000 mm

HDPE opslagtank in Opvangbak voor IJzersulfaat, volgens SIKB 7800:

1 stuks PE tank gewikkeld opslagtank in opvangbak met Kiwa
keurmerk BRL K 21009

Medium : IJzersulfaat 42%
s.g. : 1.550 kg / m³
Bedrijfsdruk : Hydrostatisch
Bedrijfstemperatuur : 200 Celsius
Opstelling : buiten

Inhoud 40 m³, doorsnede 3.400 mm inwendig 3.550 mm uitwendig,
staande uitvoering bodem, kegelvormig dak, hoogte 4.950 mm, incl.
mangat DN 600 compleet met blindflens, pakking EPDM en bouten
RVS 304

Uitrusting:

- 1 Aansluiting voor Overvulveiligheid 2" binnendraad
- 1 Aansluiting voor vullen DN 50
- 1 Aansluiting voor Be- en Ontluchten DN 125
- 1 stuks zuigleiding DN 15 (tot aan bodem met voetventiel)
- 1 Aansluiting DN 80 t.b.v. radarmeting
- 1 Aansluiting DN 125 t.b.v. niveaumeting
- 2 Hijsogen uit HD-PE
- 1 regenring
- 1 Typeschild met schildbrug voorzien van technische gegevens
- 1 opvangbak D 3.750 x H 4.000 mm

Vulkast:

2 stuks HDPE Vulkast voor montage aan de tank. Appendages in de Vulkast

- Akzokoppeling 2" WW draad met afsluitkap en pakkingen
- Handafsluiter PP63 mm PP/EPDM
- Pneumatische PP 63 mm PP/EPDM gestuurde af-sluiser incl. stuurventiel
- Kogel terugslagklep PP/EPDM 63 mm

