






SITUATIE GEGEVENS

gemeente : Oostburg
plaats : Groede
project / plan : Woordweg S 1924
sectie + perceel : OBG00 / S 1924
schaal : 1:500
bron : DWG tekening Kadaster

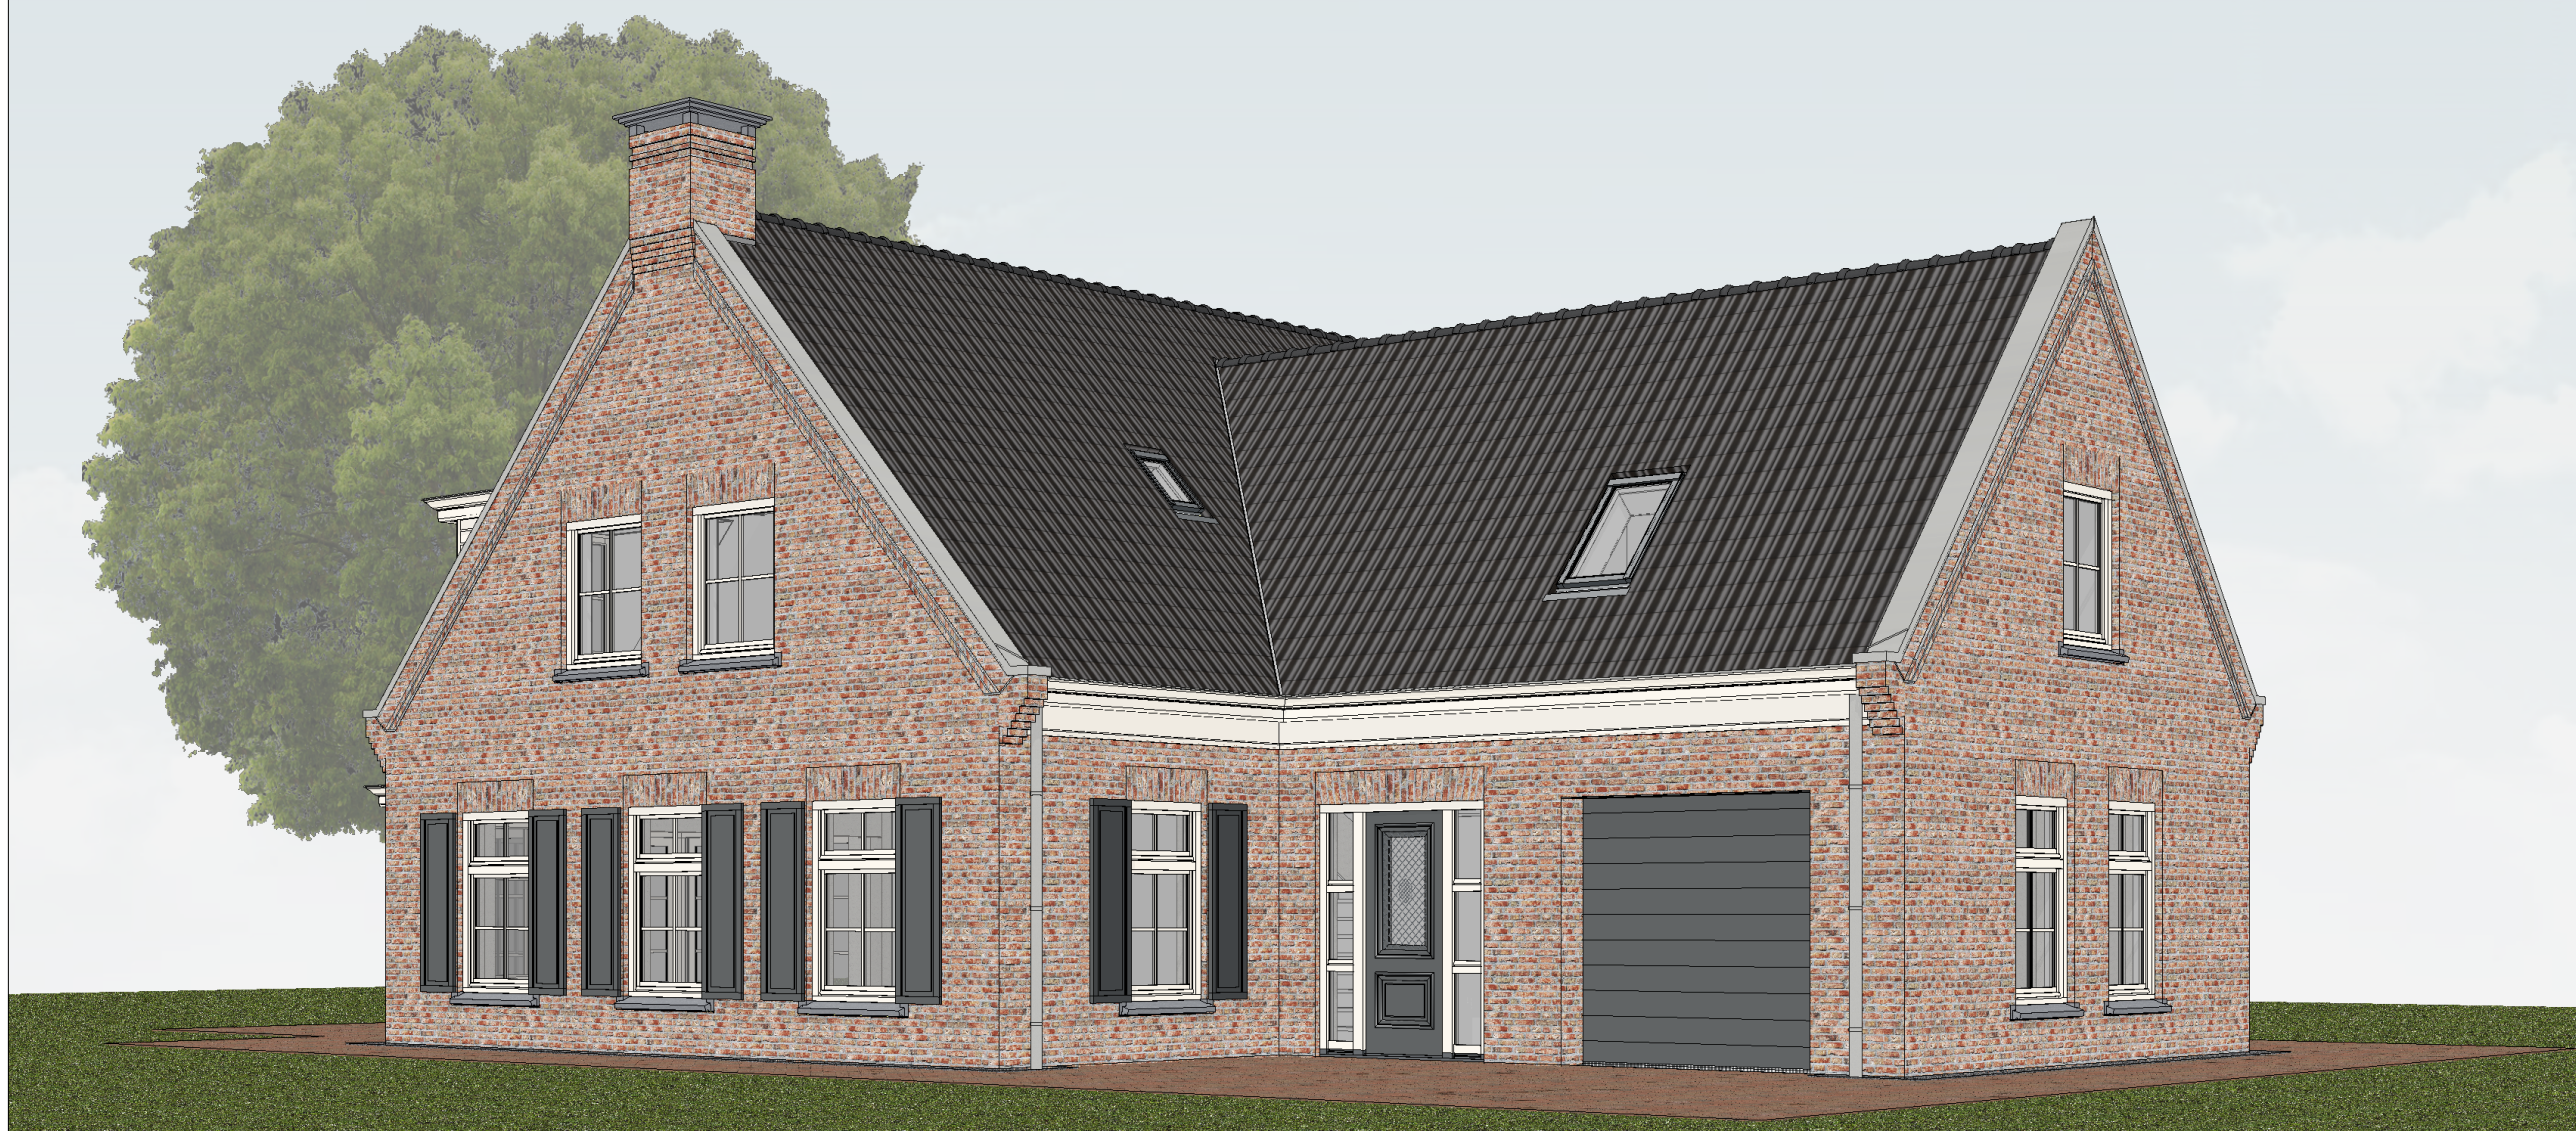


Brouwerijstraat

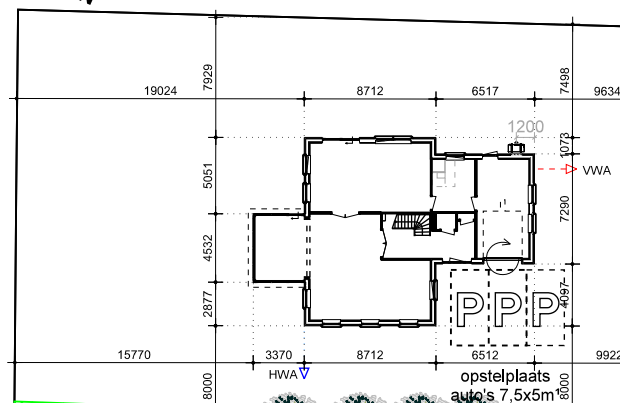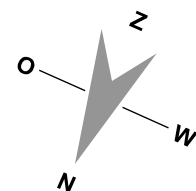


opstelplaats brandweervoertuig
brandweer controleert op
aanwezigheid blusleidingen


Woordweg

situatie

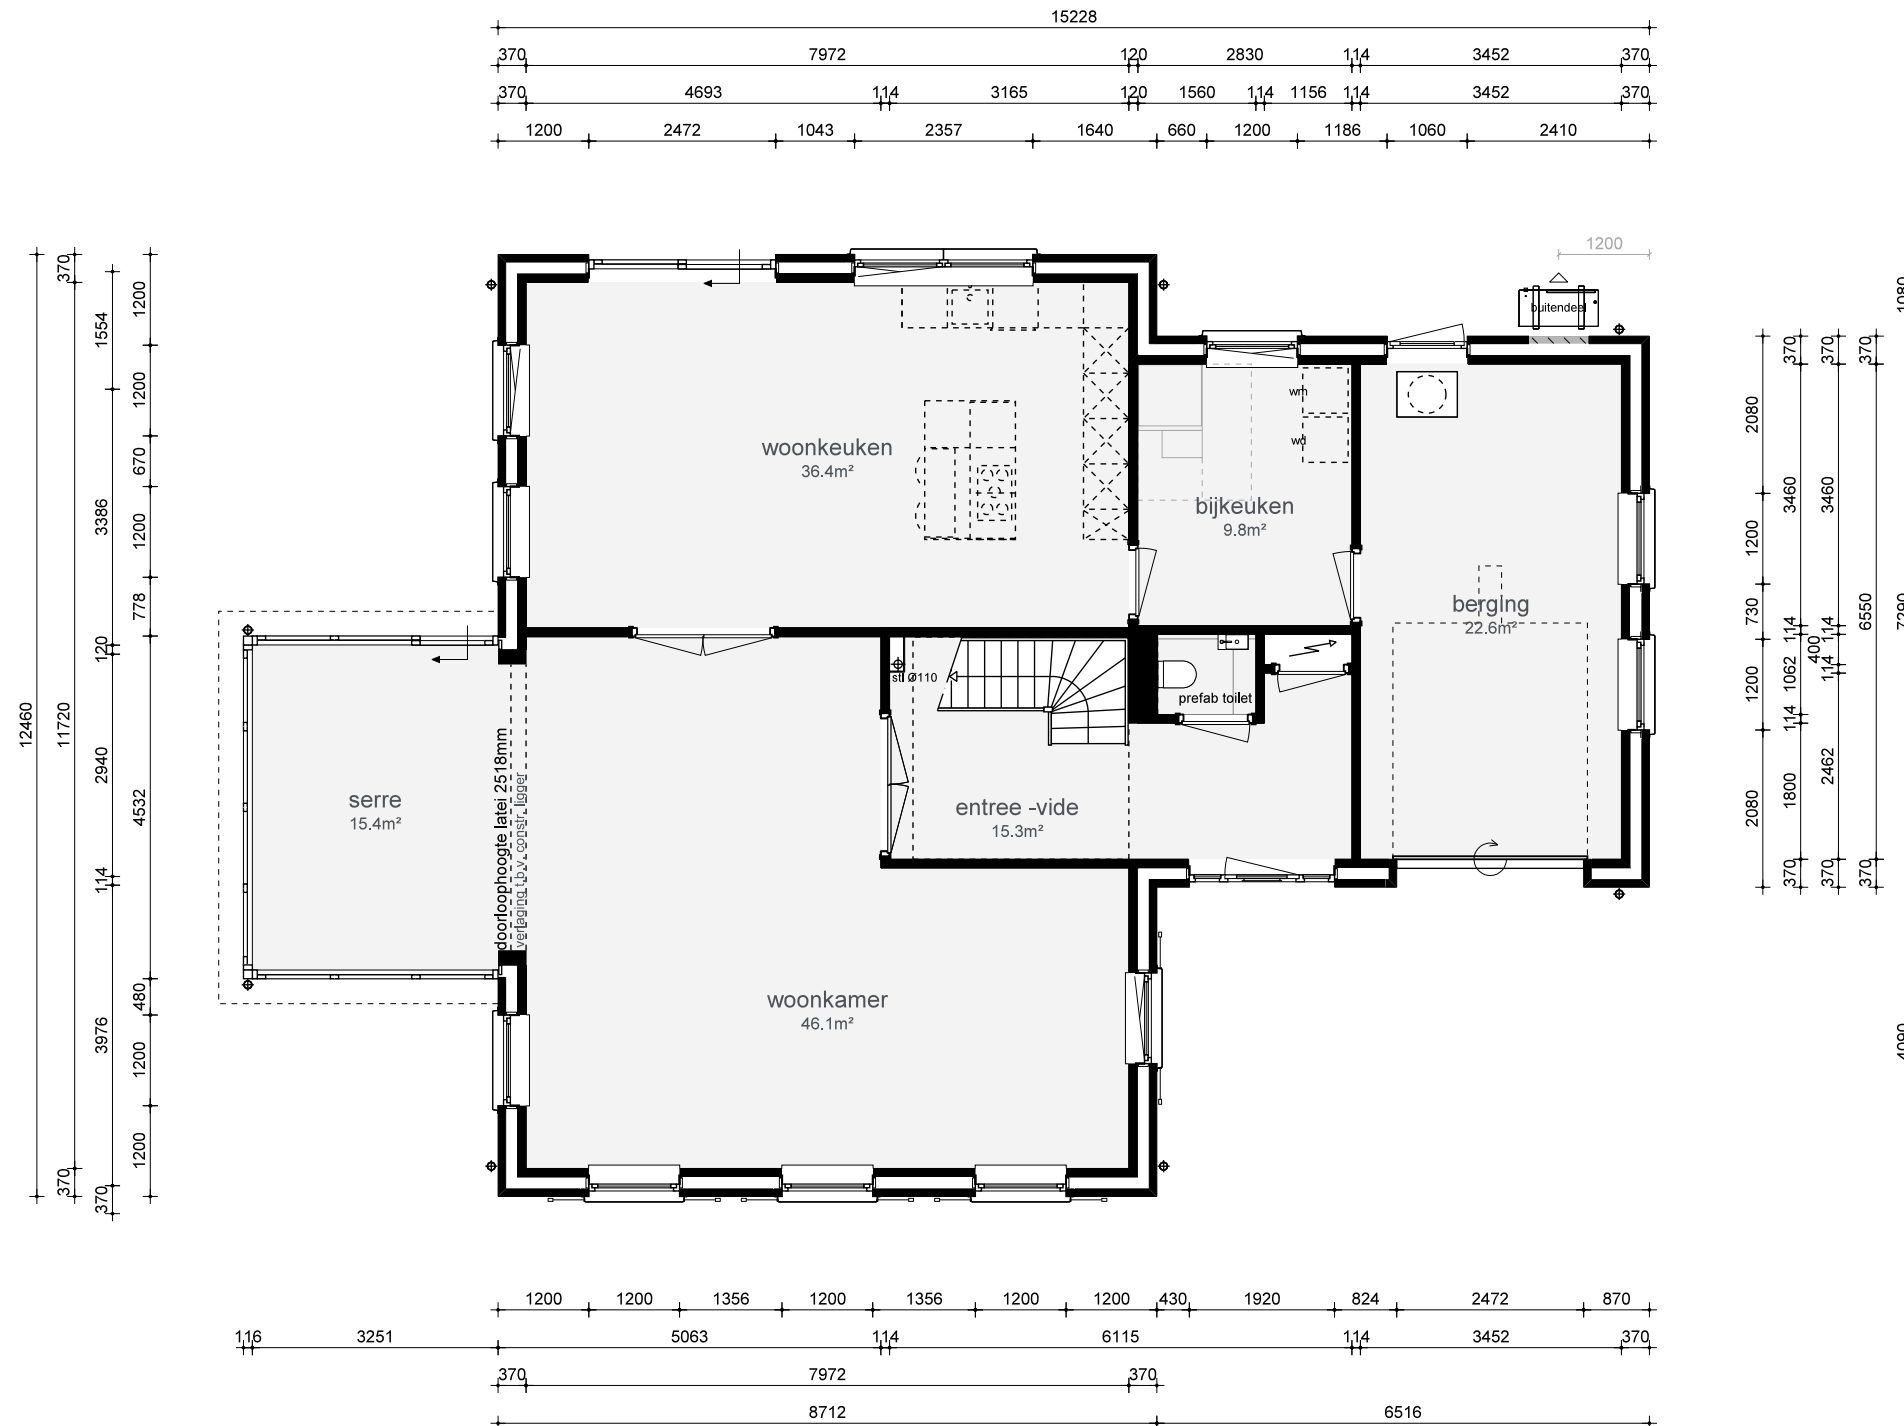


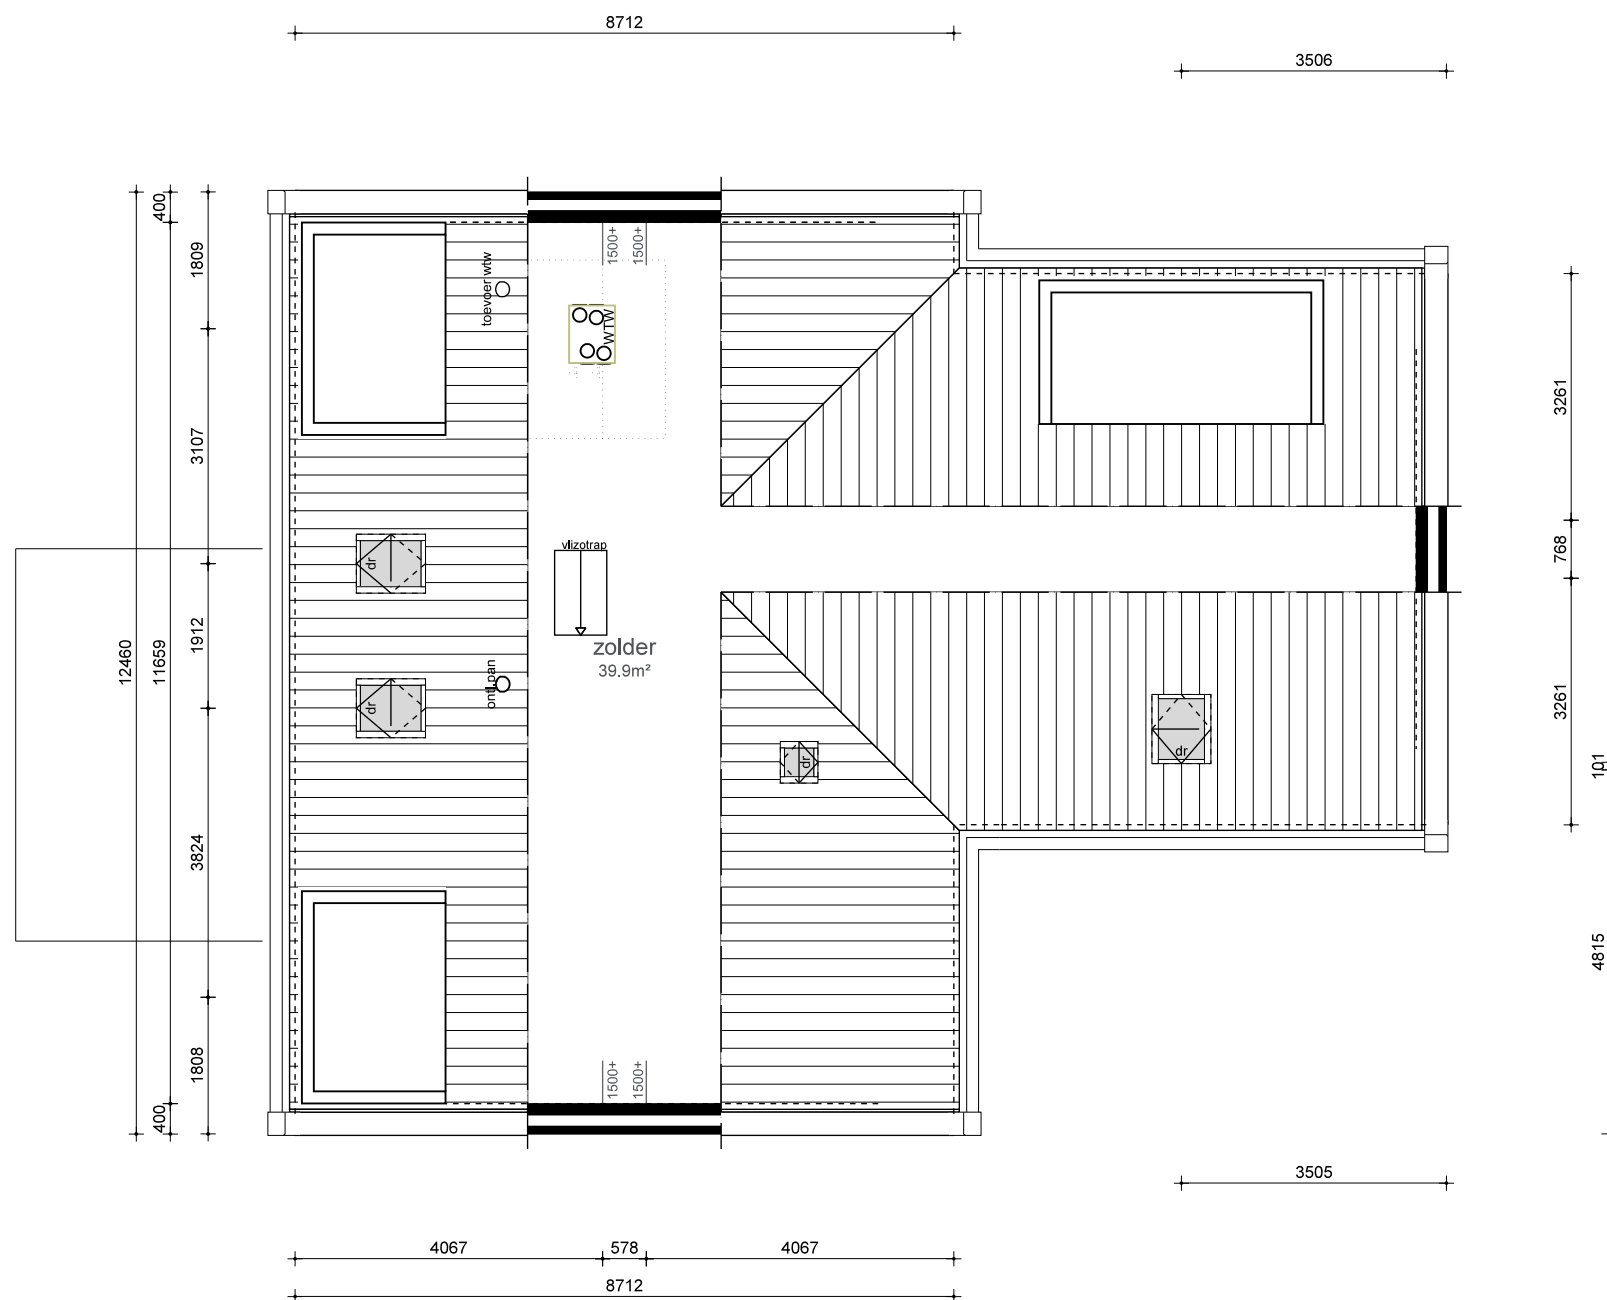



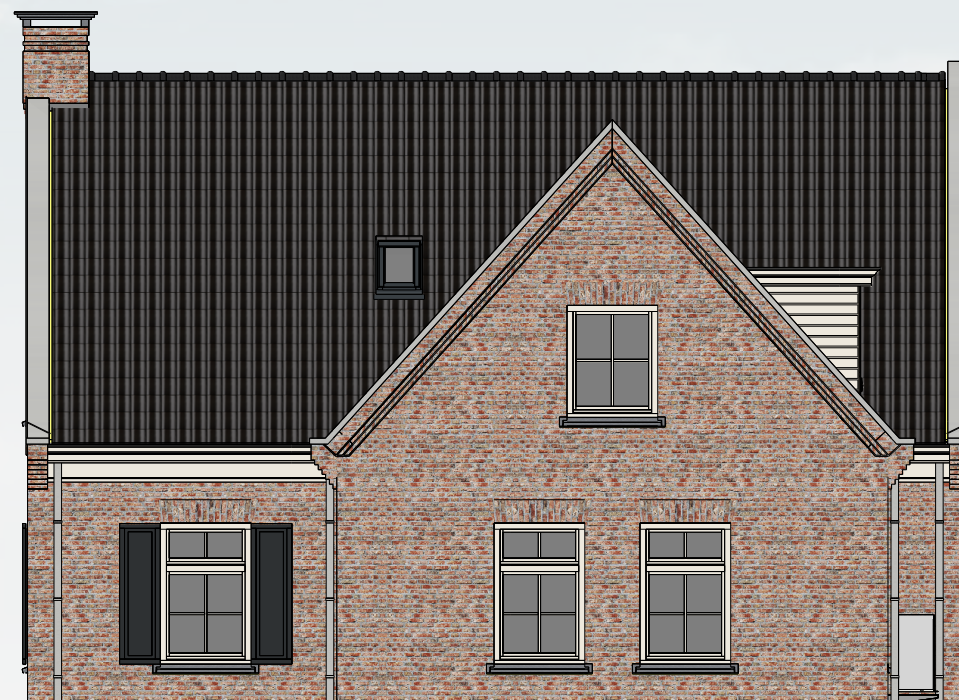

rechter gevel

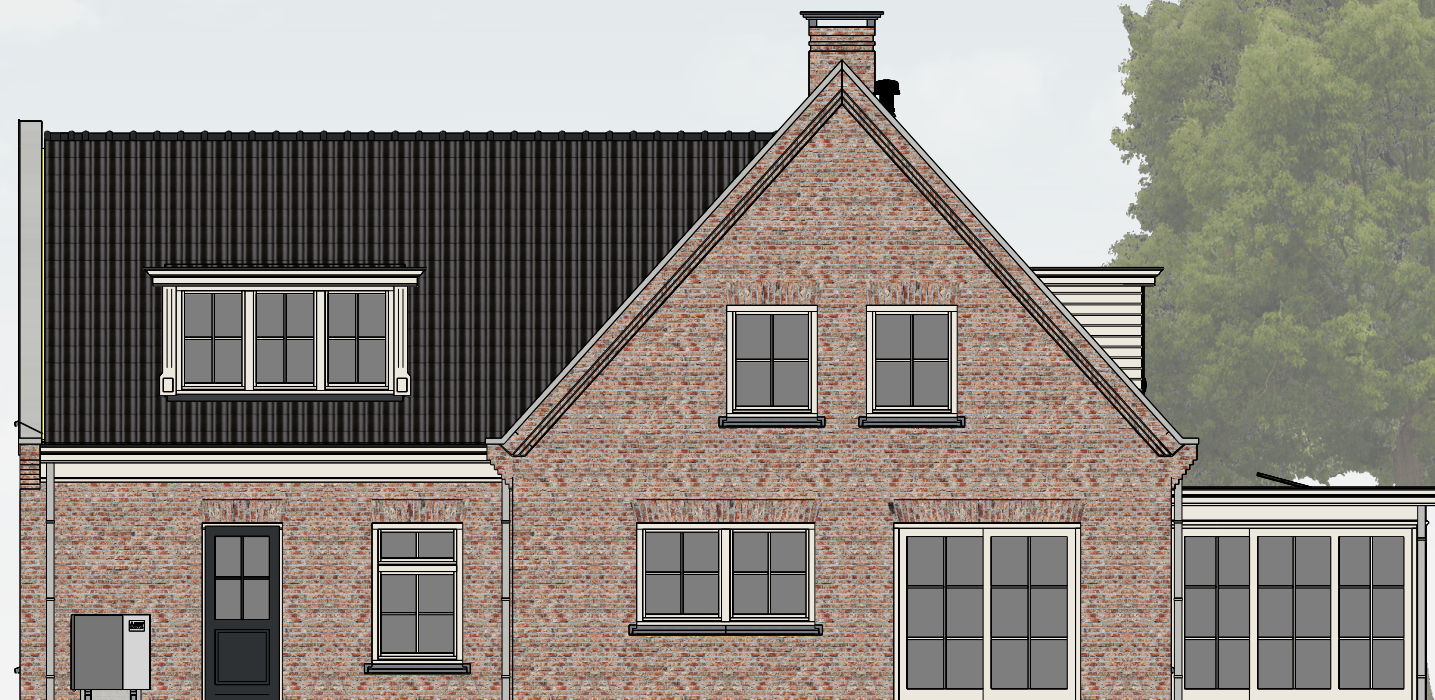




woning
 begane grondvloer $\geq R_c = 3,848 \text{ m}^2 \text{ K/W}$
 gevels, metselwerk $\geq R_c = 4,713 \text{ m}^2 \text{ K/W}$
 gevels, metselwerk + HSB $\geq R_c = 5,020 \text{ m}^2 \text{ K/W}$
 dak, hellend $\geq R_c = 6,340 \text{ m}^2 \text{ K/W}$

serre
 dak plat, hout $\geq R_c = 6,440 \text{ m}^2 \text{ K/W}$


dakkapel
 dak plat, hout $\geq R_c = 6,300 \text{ m}^2 \text{ K/W}$
 zijwang, hout $\geq R_c = 2,690 \text{ m}^2 \text{ K/W}$

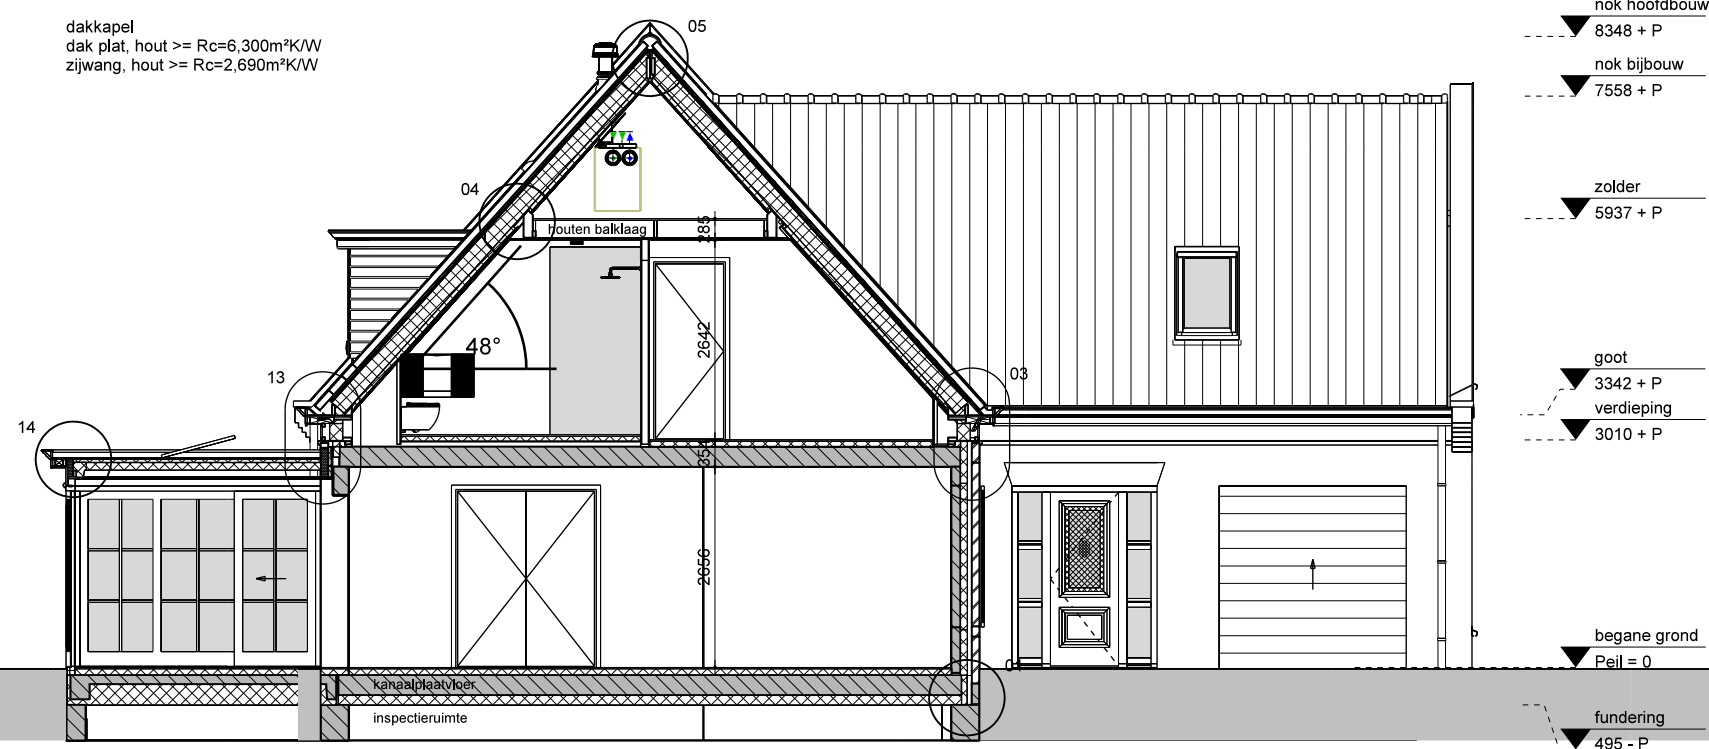

doorsnede A-A



doorsnede B - B

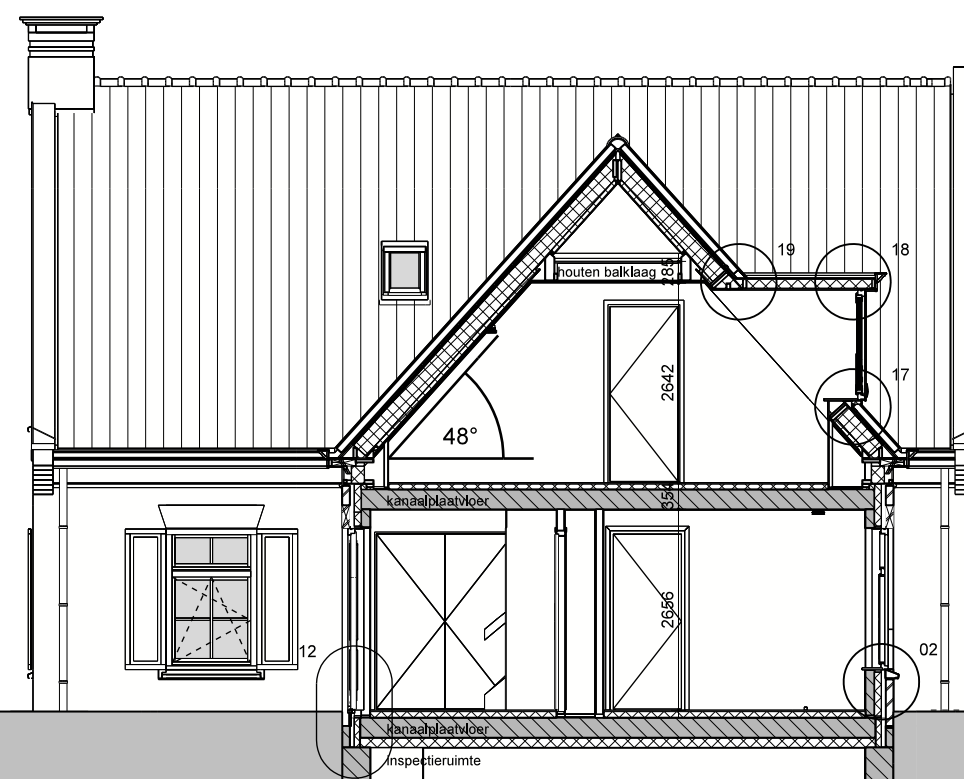

▼	nok hoofdbouw
---	8348 + P
▼	nok bijbouw
---	7558 + P
▼	zolder
---	5937 + P
▼	goot
---	3342 + P
▼	verdieping
---	3010 + P
▼	begane grond
---	Peil = 0
▼	fundering
---	495 - P


doorsnede C - C

ALGEMENE PROJECTGEGEVENS

werknummer : 4209
verkoper : PdV
tekenaar : 5.1.2e


NEN 2580


BVO : 359 m²
BBO : 171 m²
INHOUD : 1096 m³

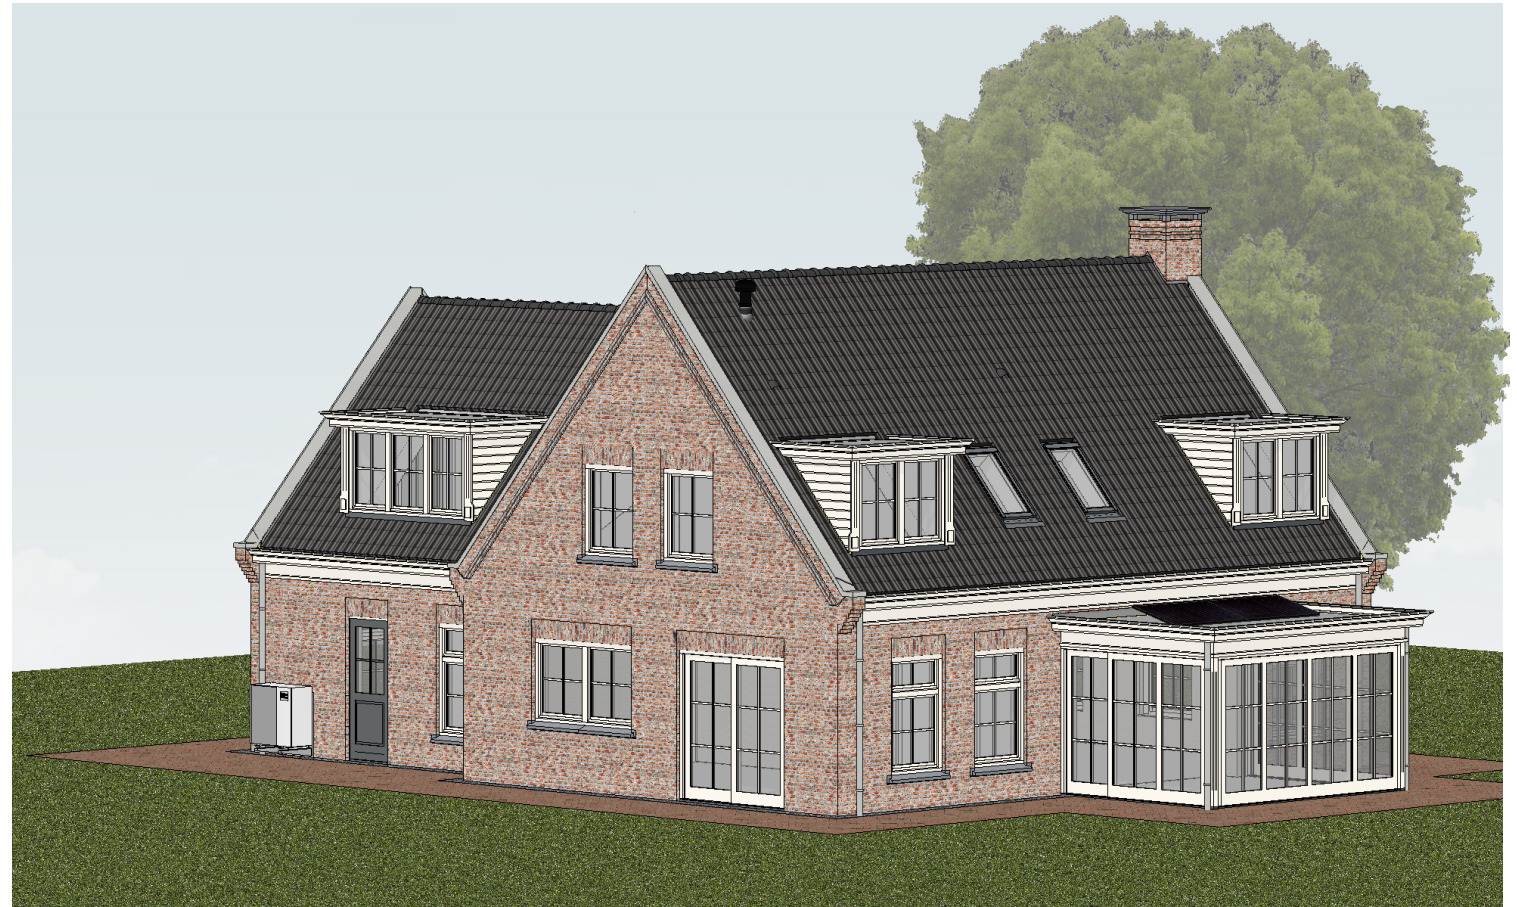

MATERIALEN- EN KLEURENSCHEMA

gevels	: metselwerk, Rood bont type LV.016, gestreken voeg
gevels, plint	: n.v.t.
gevels, top	: metselwerk, Rood bont type LV.016, gestreken voeg
boei en/of goten	: hout, zuiver wit RAL 9010
ramen / kozijnen	: kunststof met houtnerfstructuur, zuiver wit niet gelijkend aan RAL 9010
deuren / kozijnen	: hout (Dark Red Meranti), zwartgrijs RAL 7021
raamdorpels	: chinees hardsteen, notarisstijl, grijs
luiken	: hout Bossing paneel, zwartgrijs RAL 7021
dakbedekking, hellend dak	: keramische pan, zwart edel-engobe, type Madura
dakbedekking, vlak dak	: n.v.t.
hemelwaterafvoer	: blank zink
	:
	:

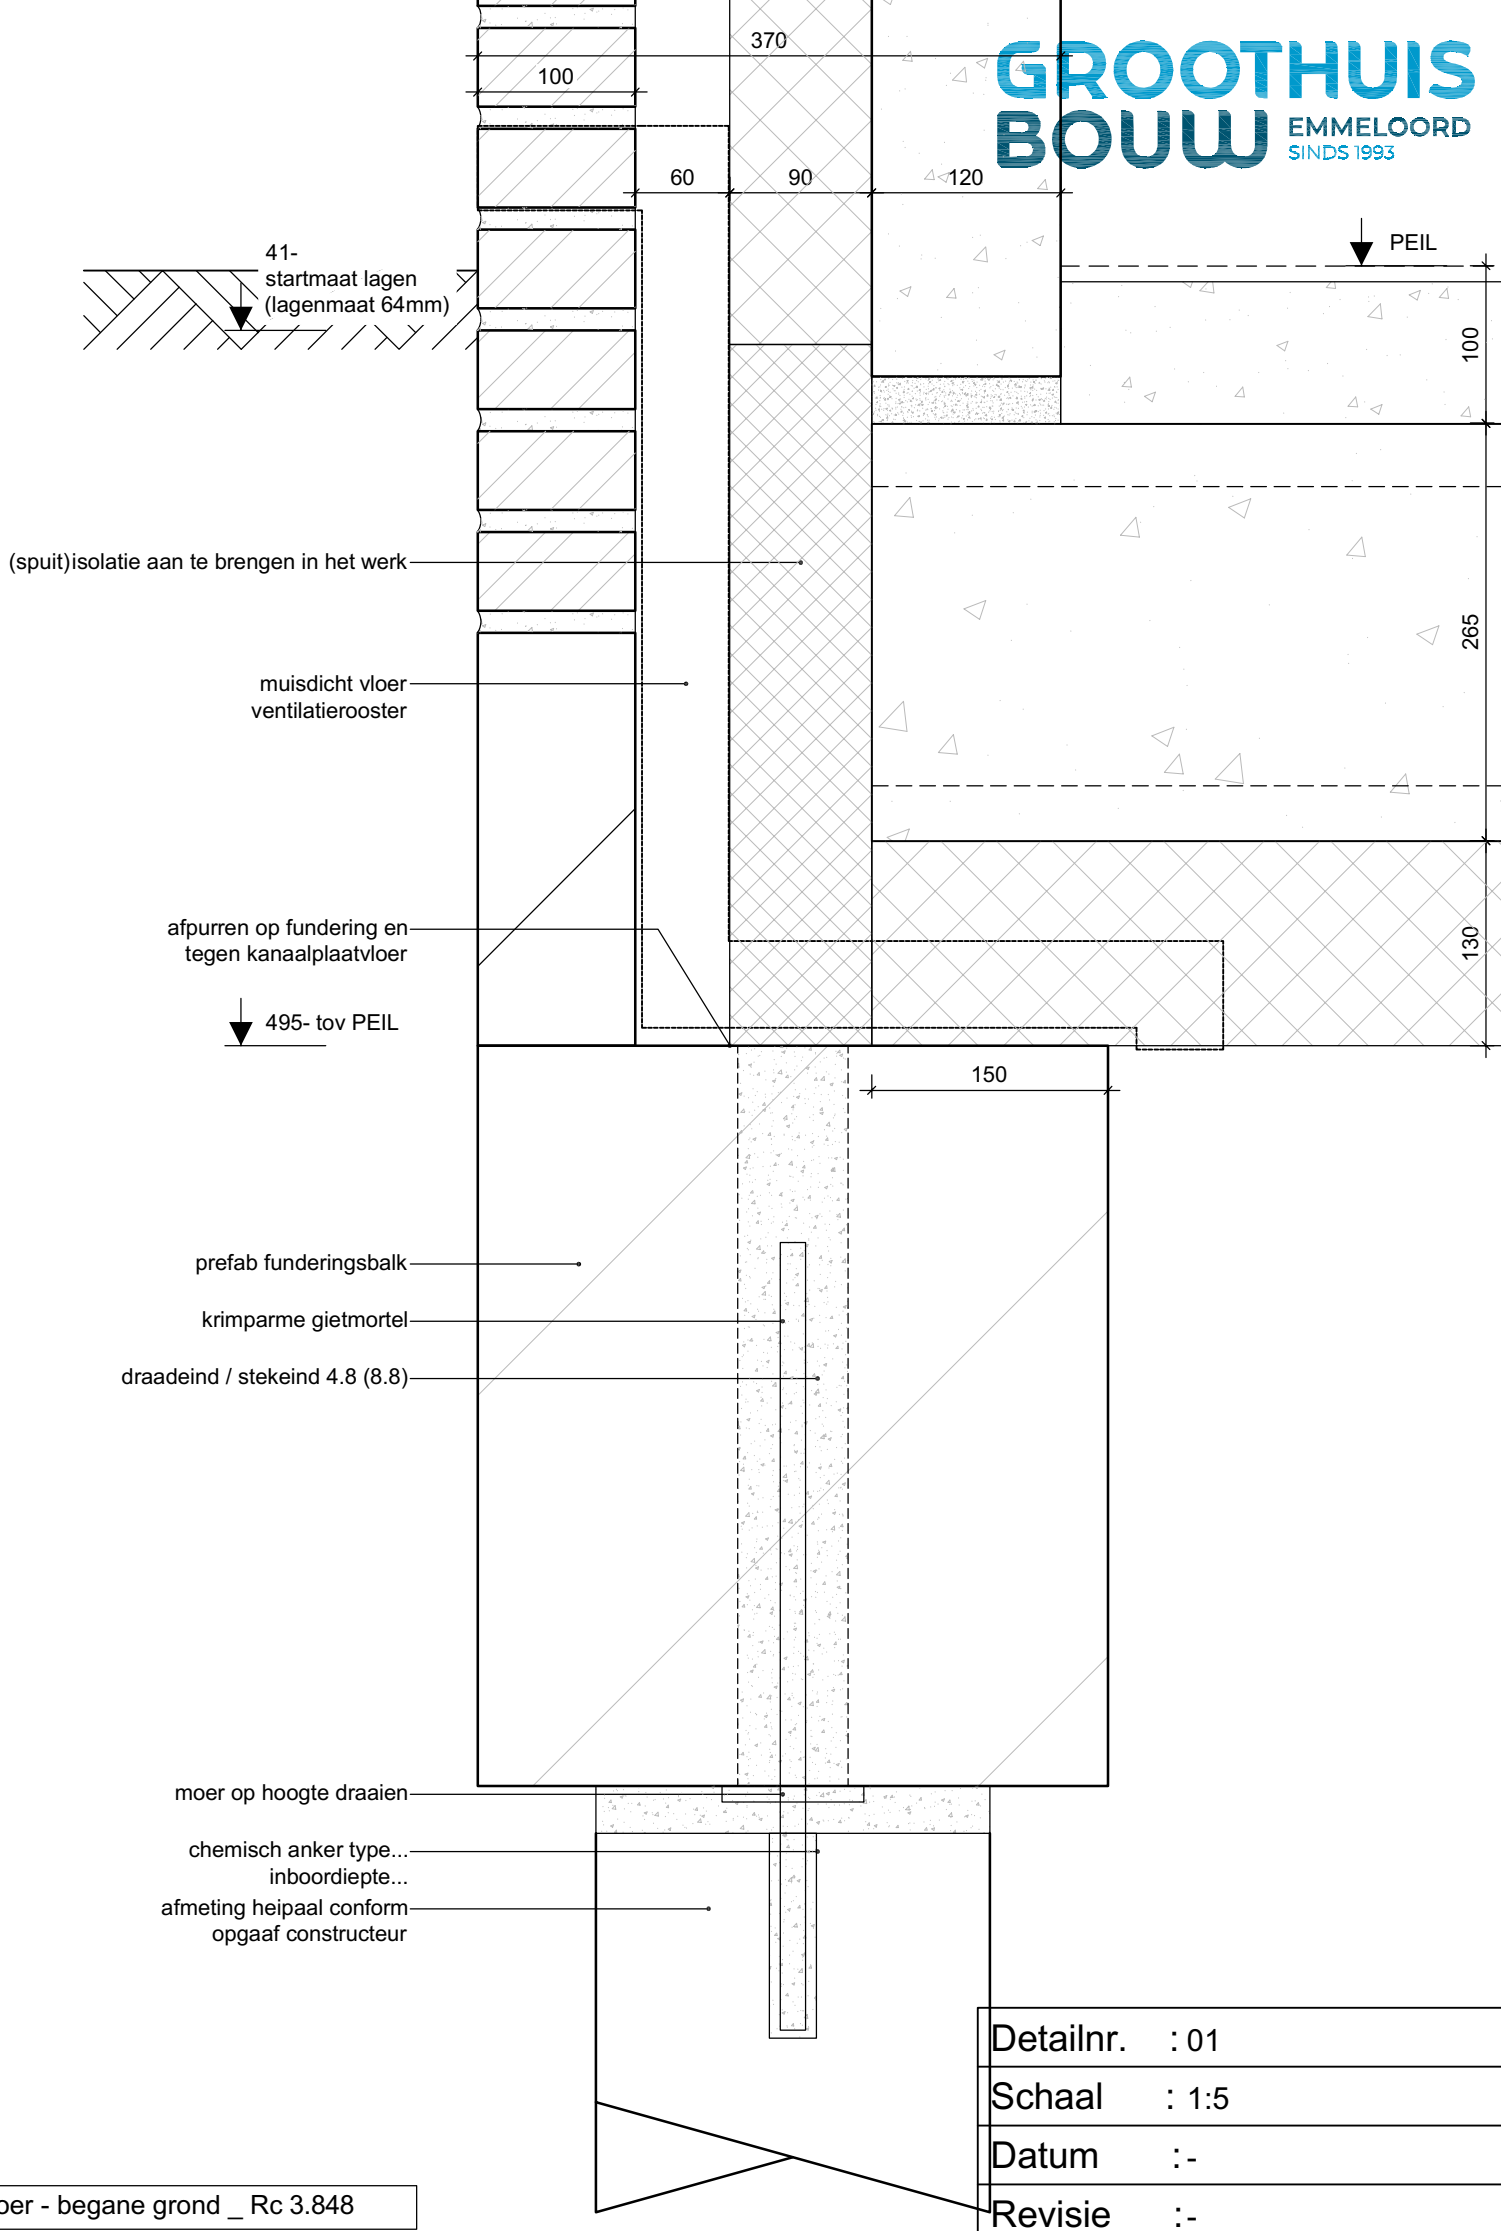

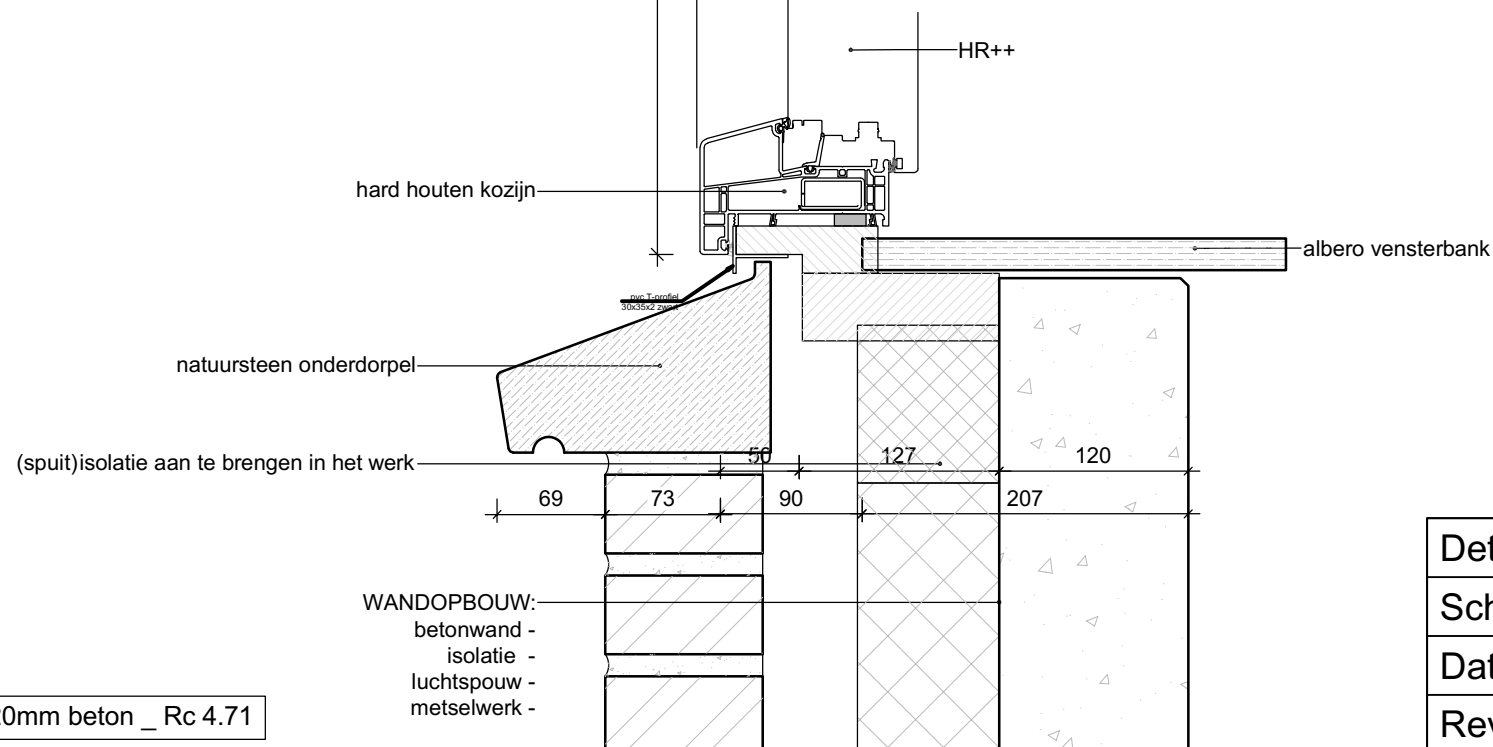


Detailnr. : 02

Schaal : 1:5

Datum :-

Revisie :-


Wand - spouwmuur 120mm beton _ Rc 4.71

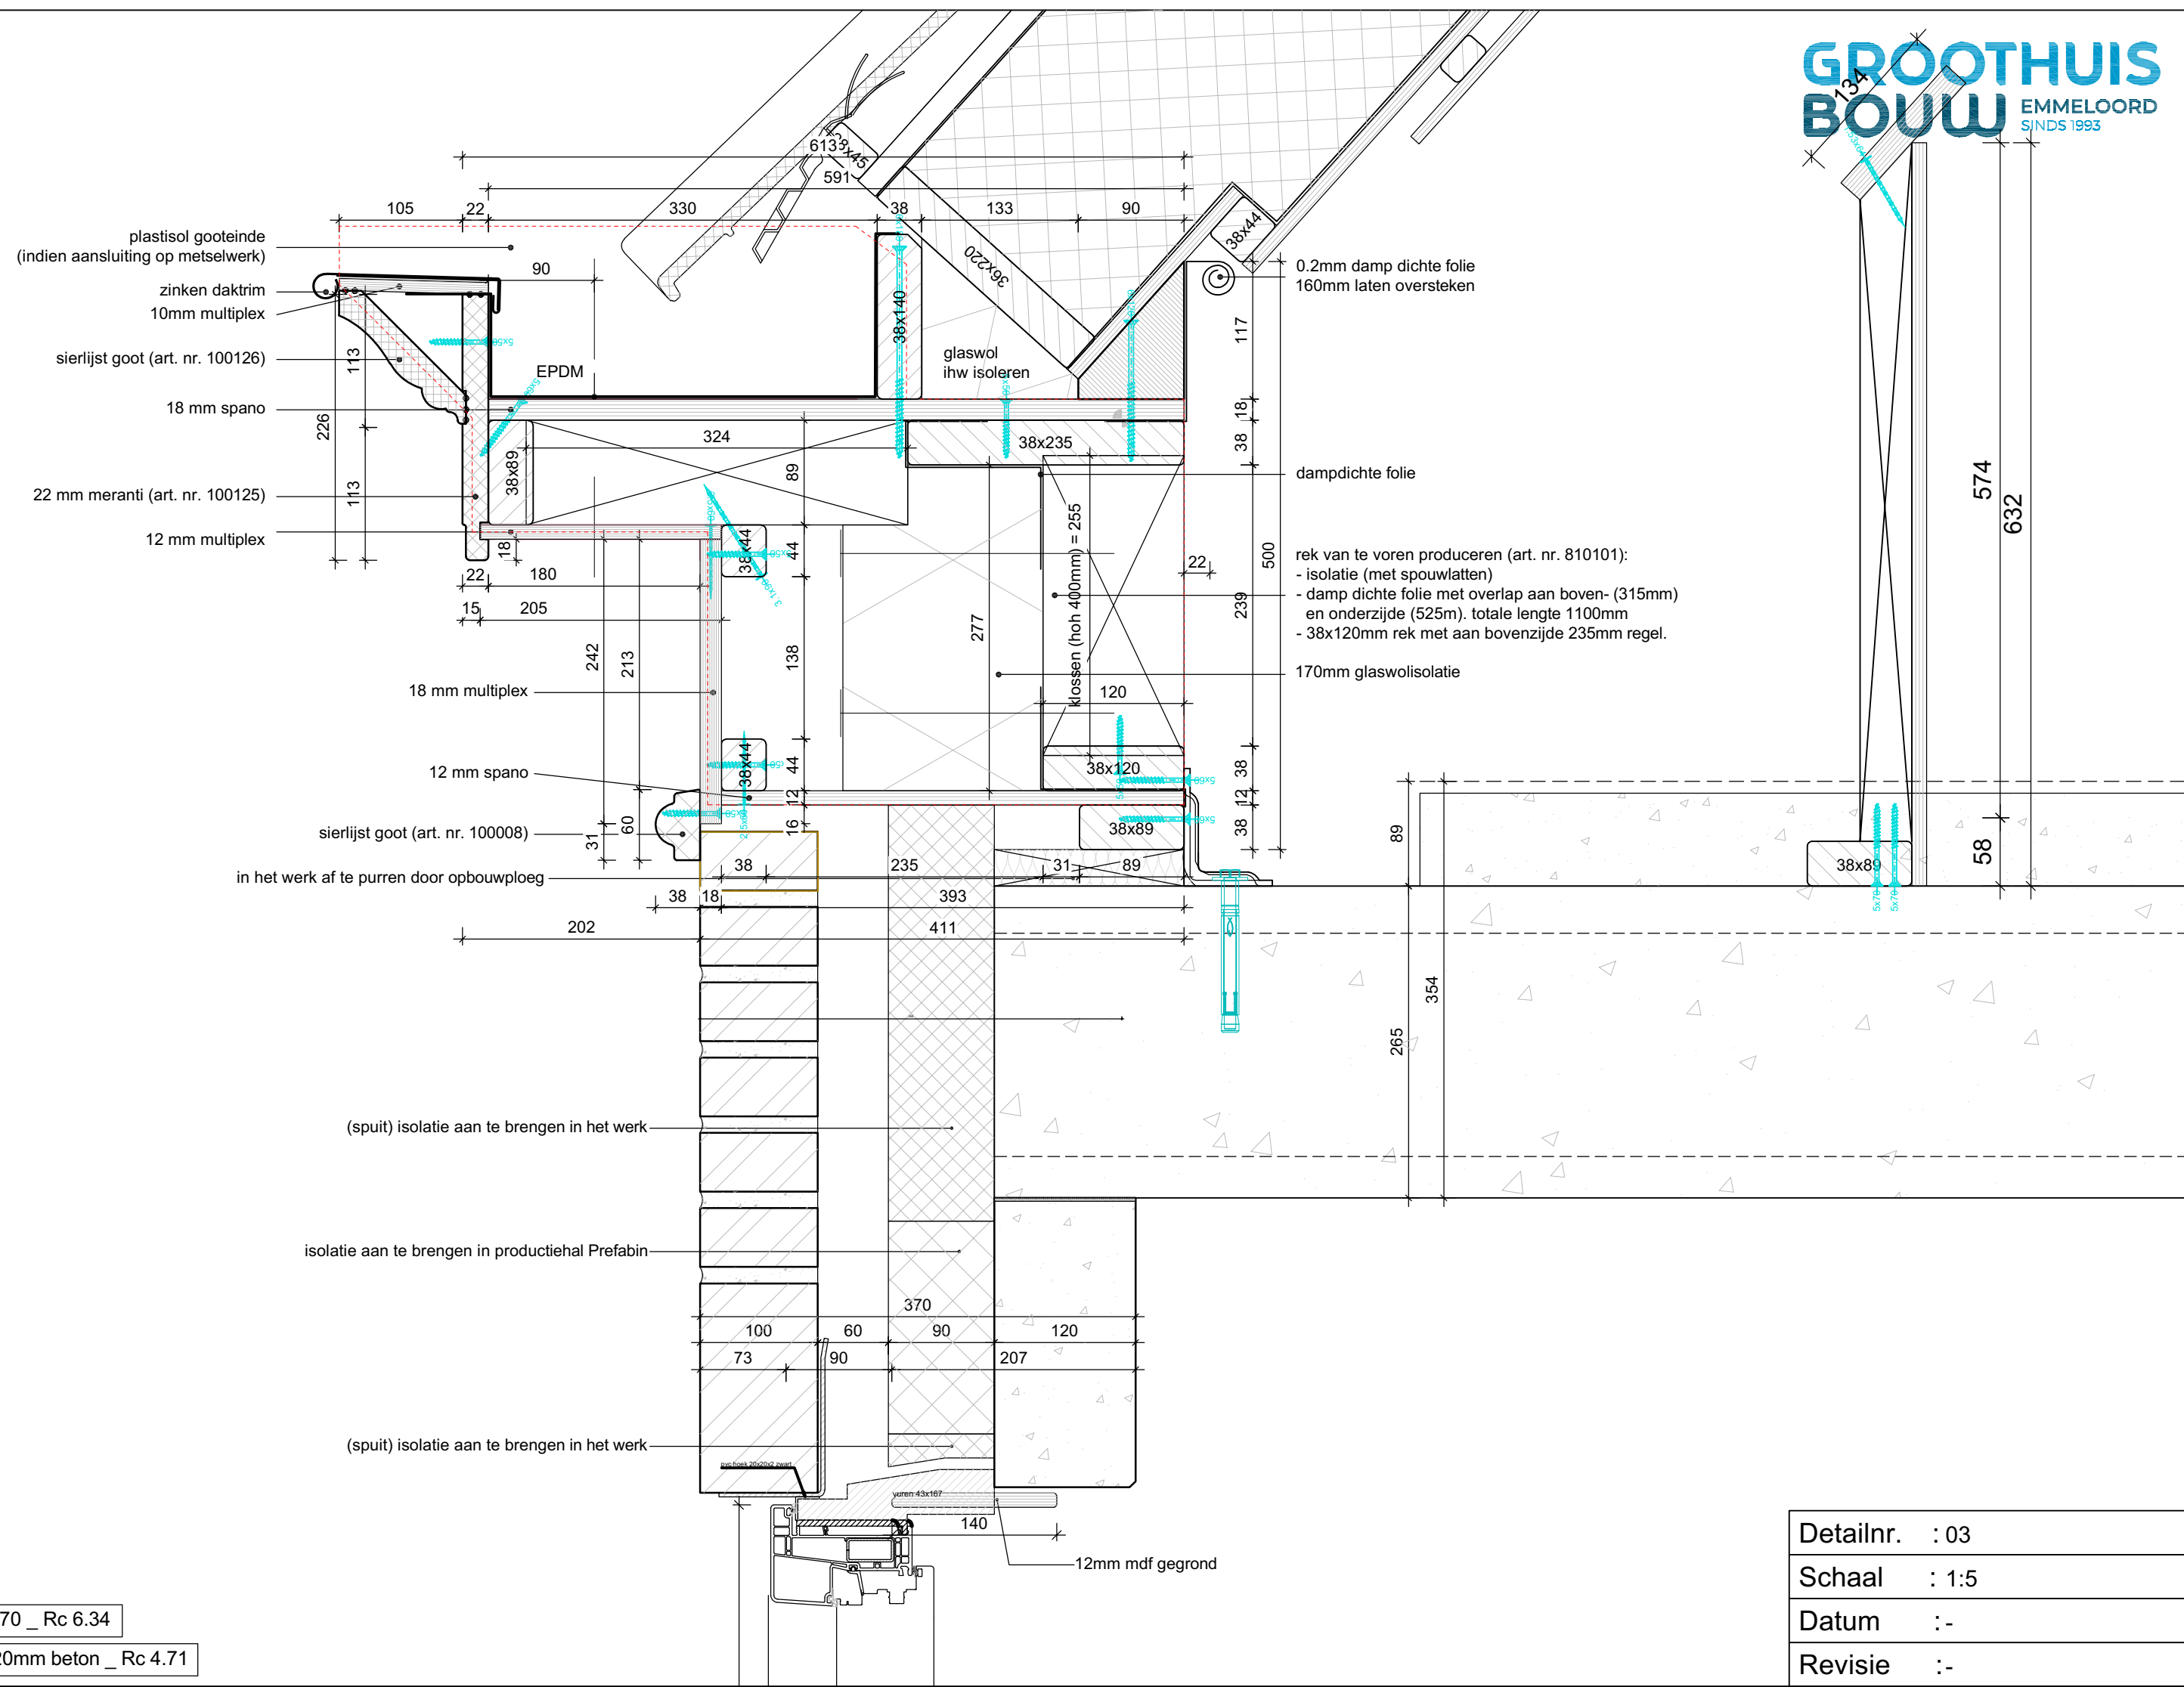

Dak hellend - sporen 270 _ Rc 6.34

Wand - spouwmuur 120mm beton _ Rc 4.71

Detailnr.	: 03
Schaal	: 1:5
Datum	: -
Revisie	: -

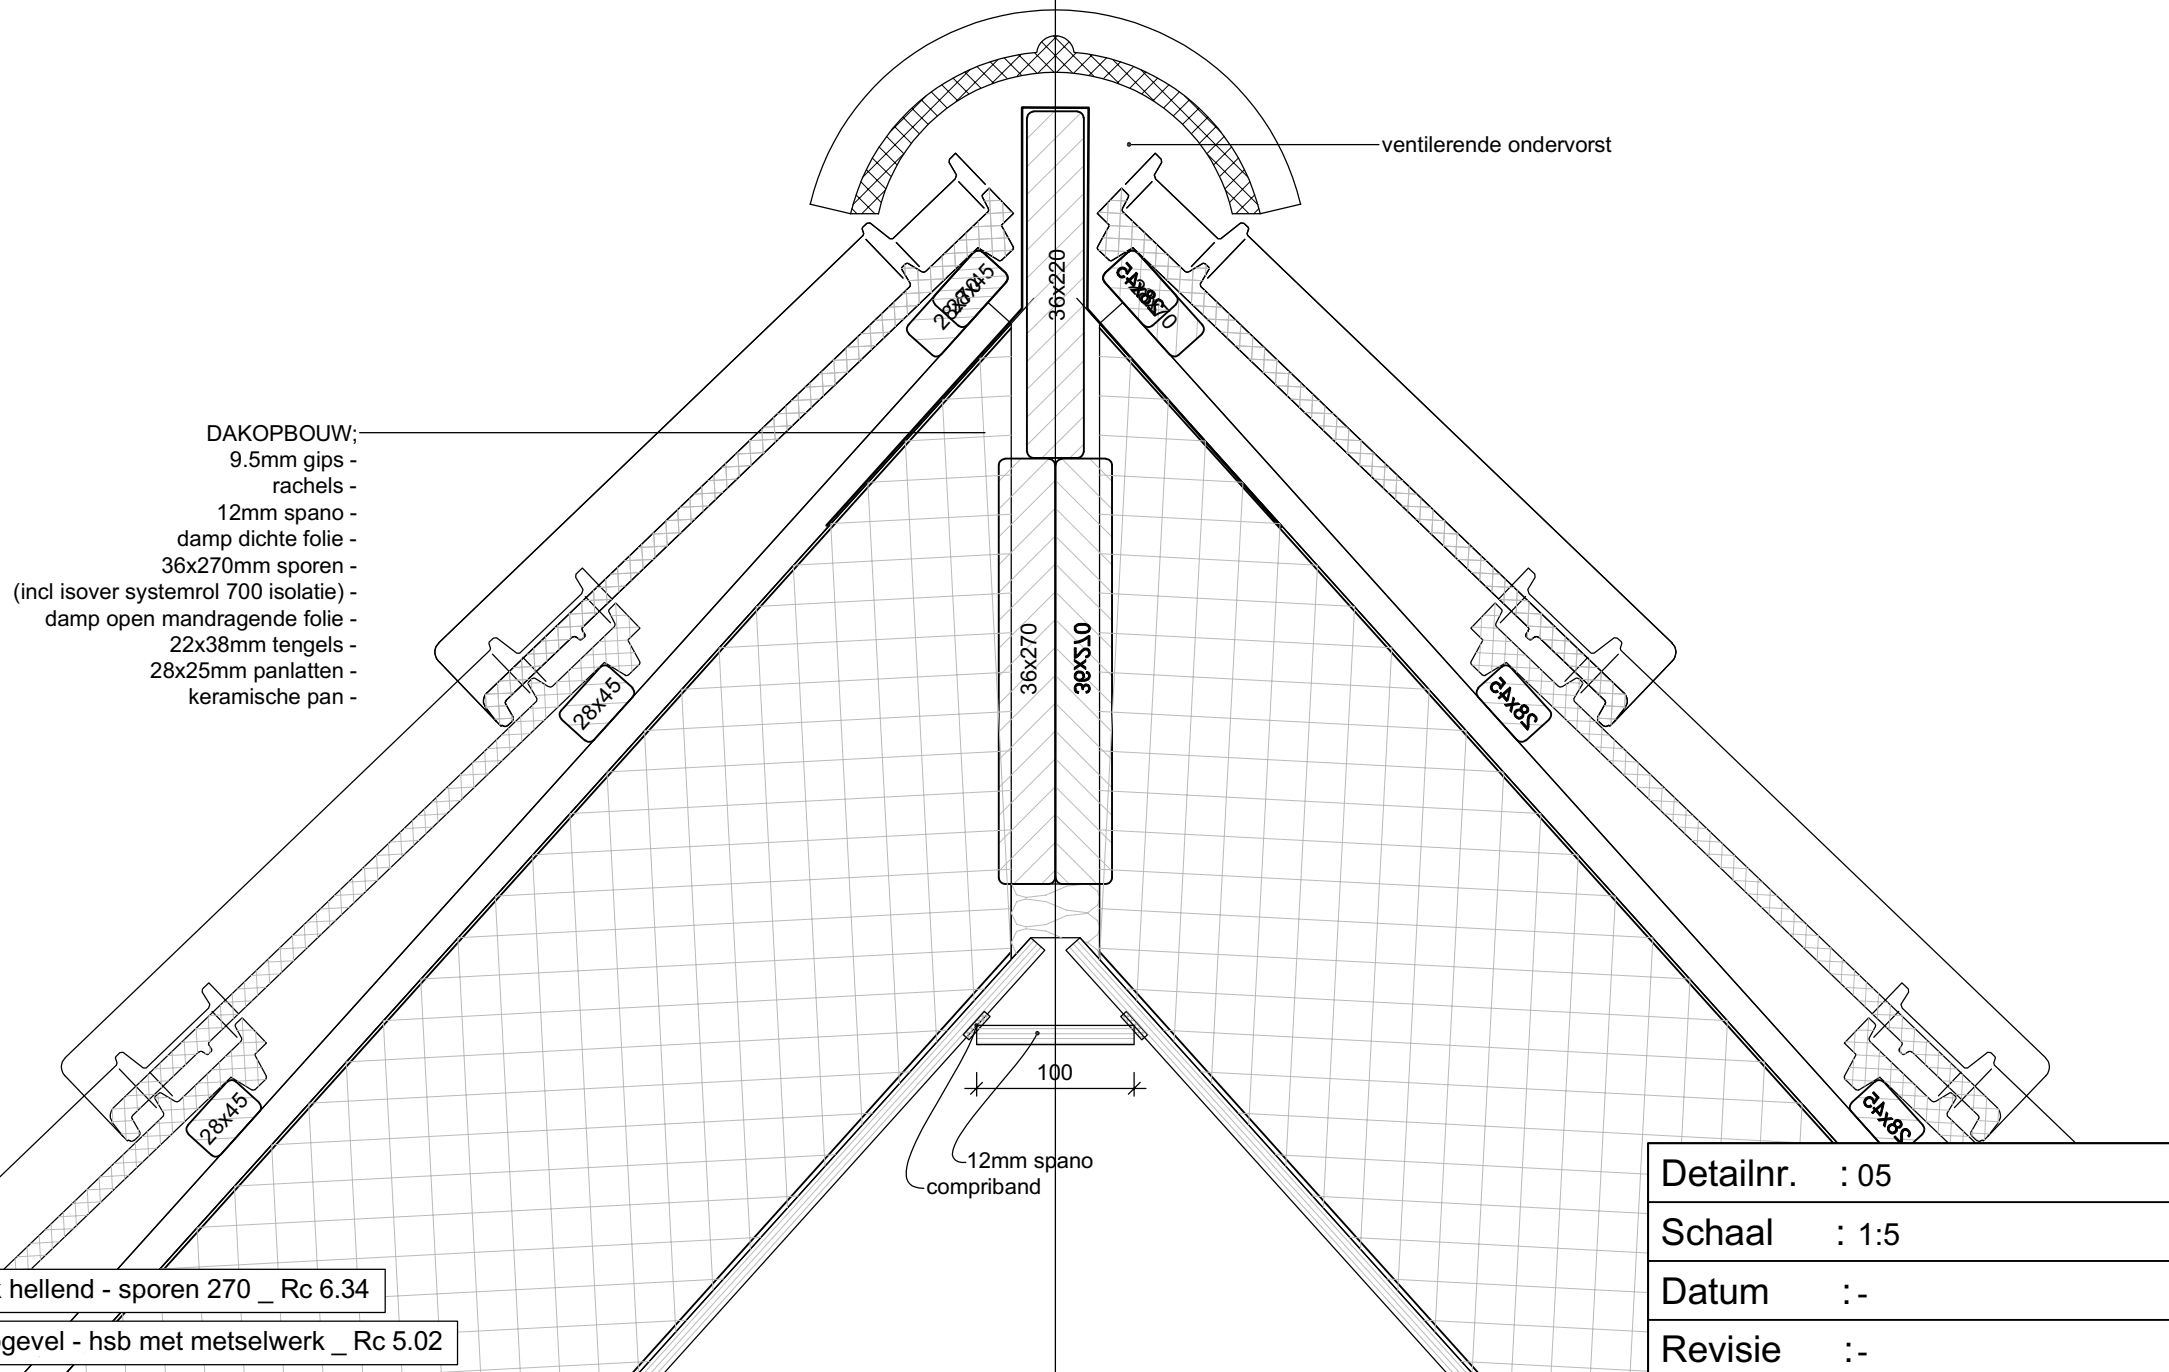


isolatie aan te brengen in productiehal Emmeloord

in het werk af te purren door opbouwvloeg

(spuit) isolatie aan te brengen in het werk

isolatie aan te brengen in productiehal Prefabin

(spuit) isolatie aan te brengen in het werk

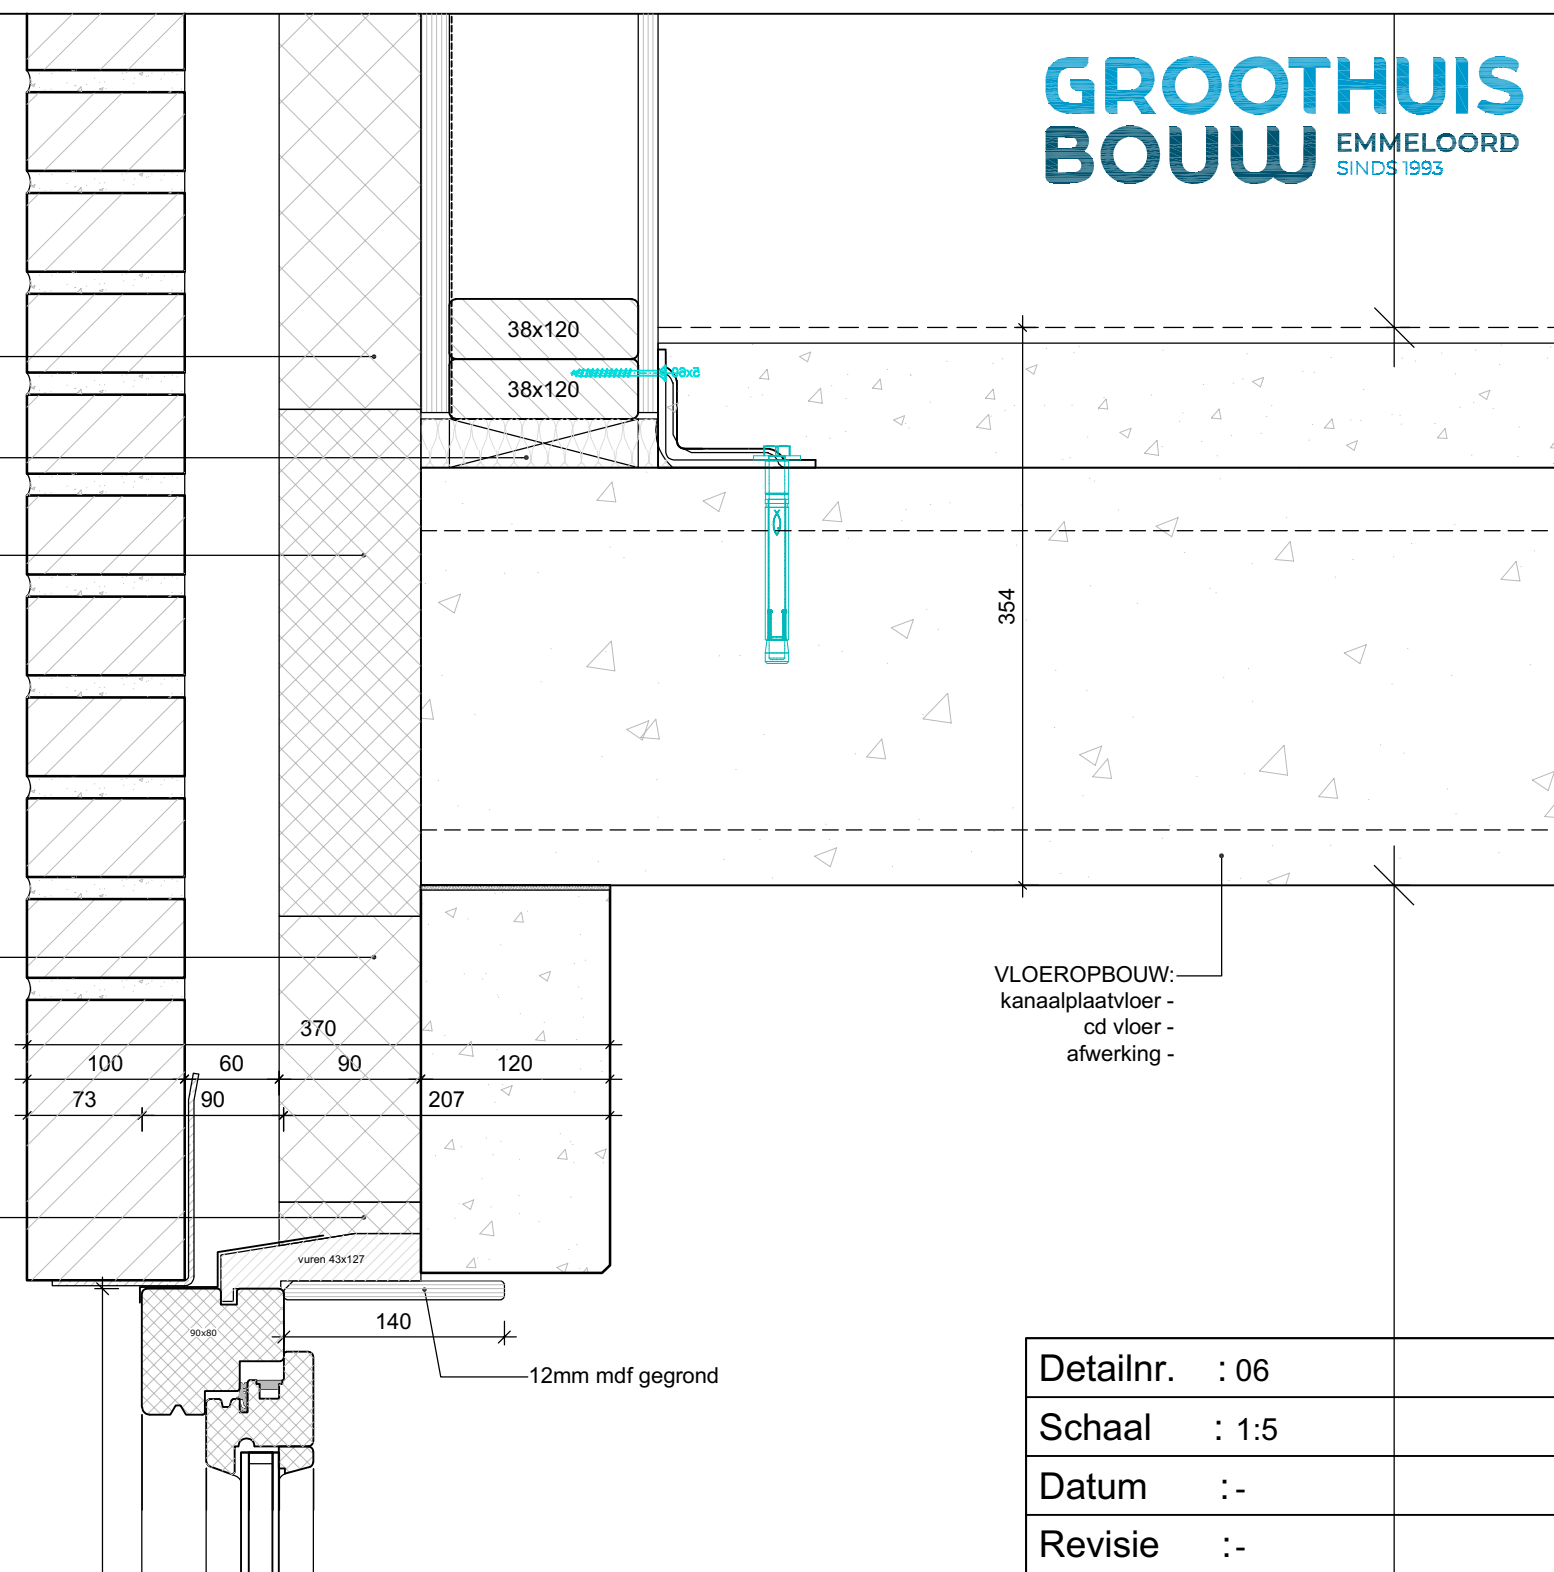

VLOEROPBOUW:
kanaalplaatvloer -
cd vloer -
afwerking -


Detailnr. : 06

Schaal : 1:5

Datum :-

Revisie :-

Wand - spouwmuur 120mm beton _ Rc 4.71

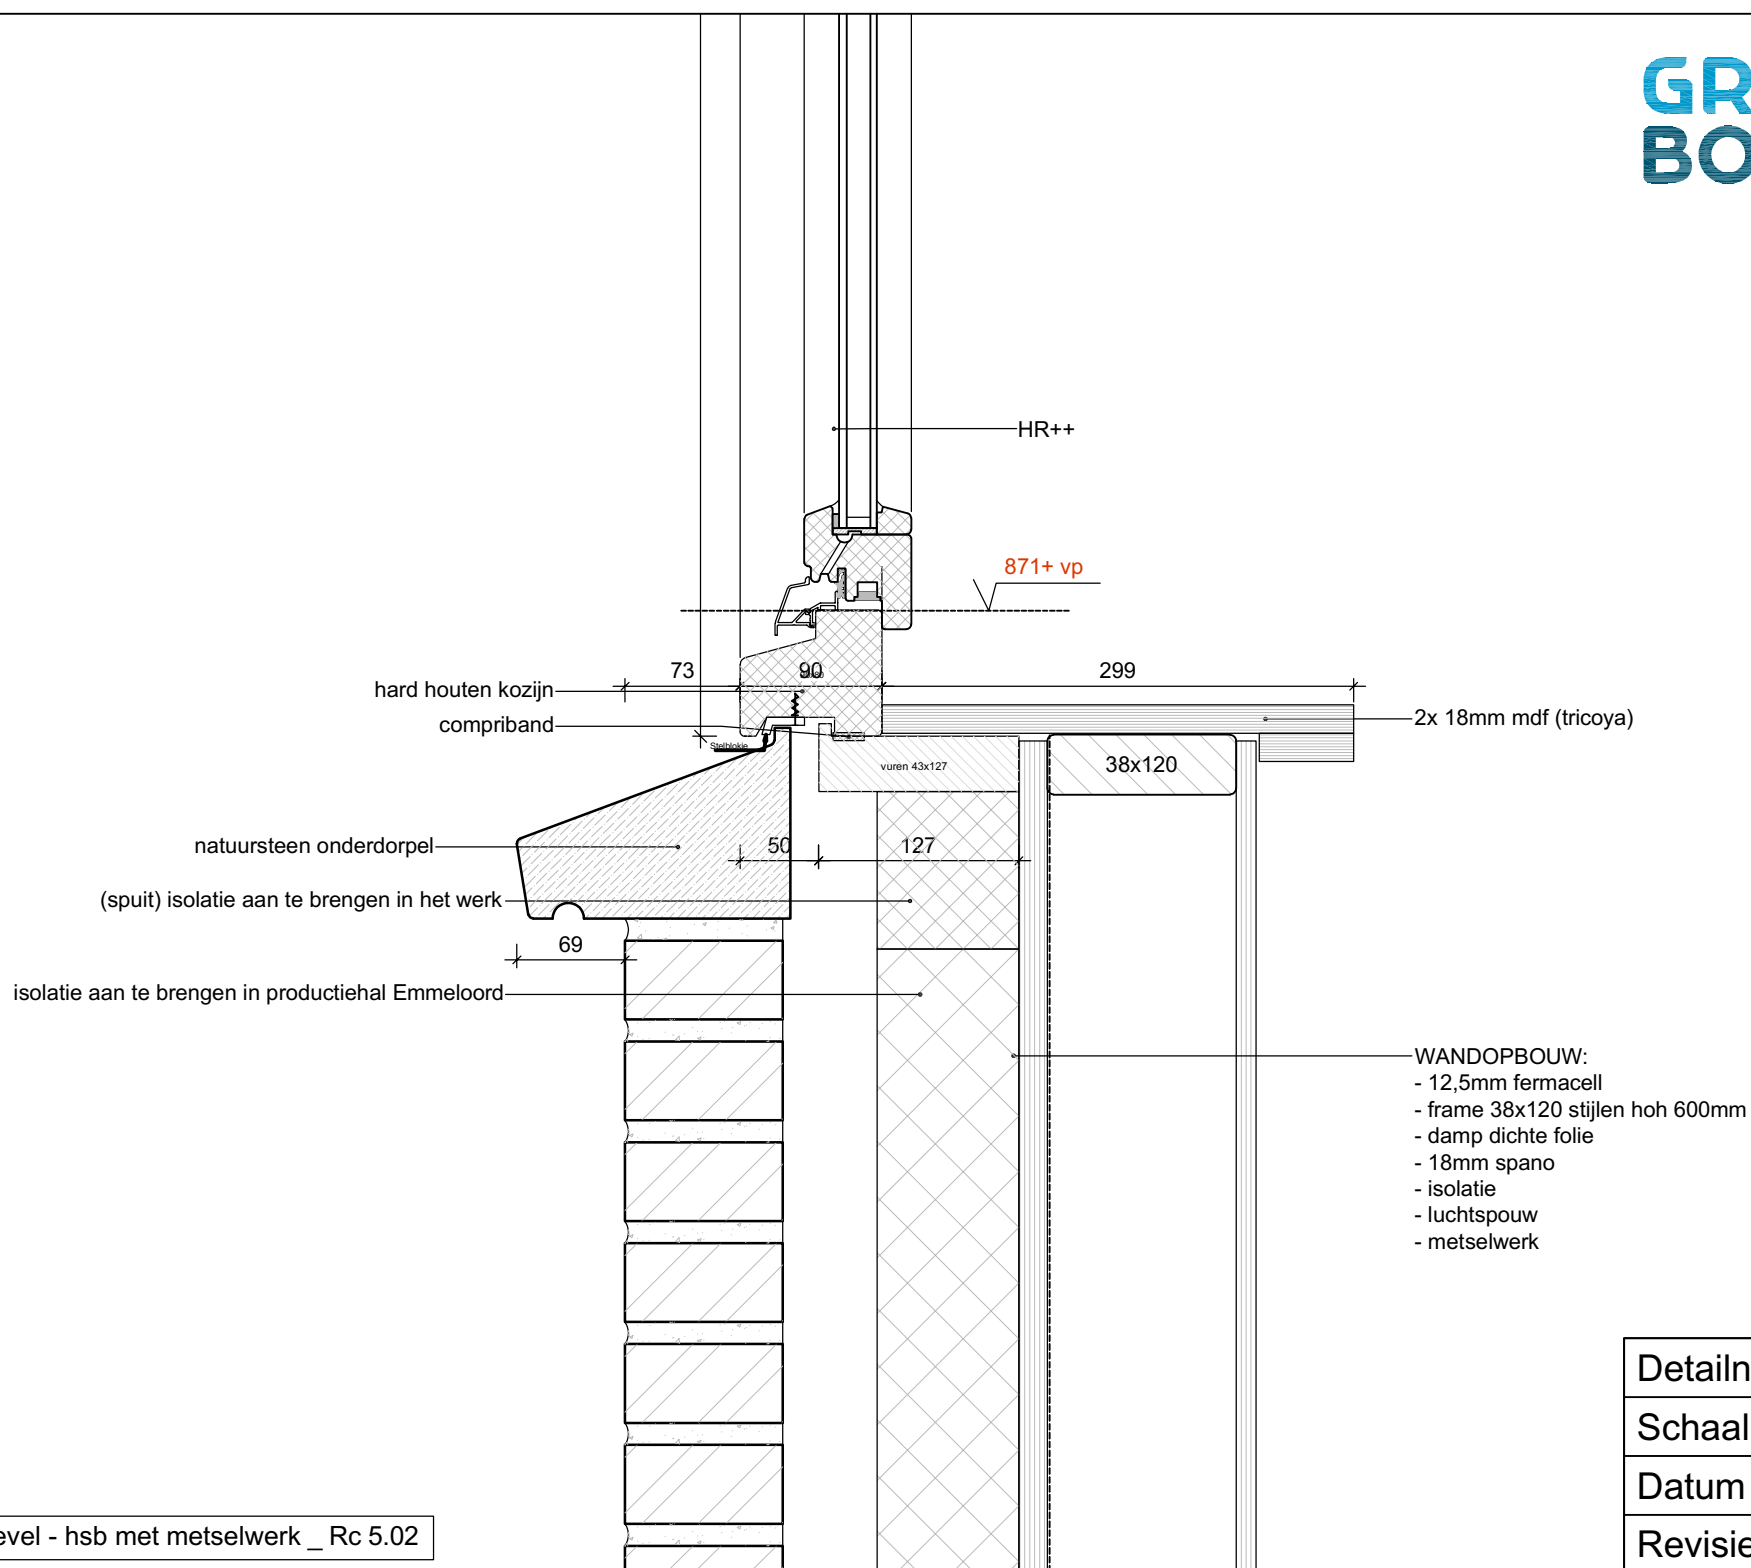

Detailnr.	: 07	
Schaal	: 1:5	
Datum	: -	
Revisie	: -	


1374

1180

WANDOPBOUW:

- 12,5mm fermacell
- frame 38x120 stijlen hoh 600mm
- damp dichte folie
- 18mm spano
- isolatie
- luchtsponw
- metselwerk

97

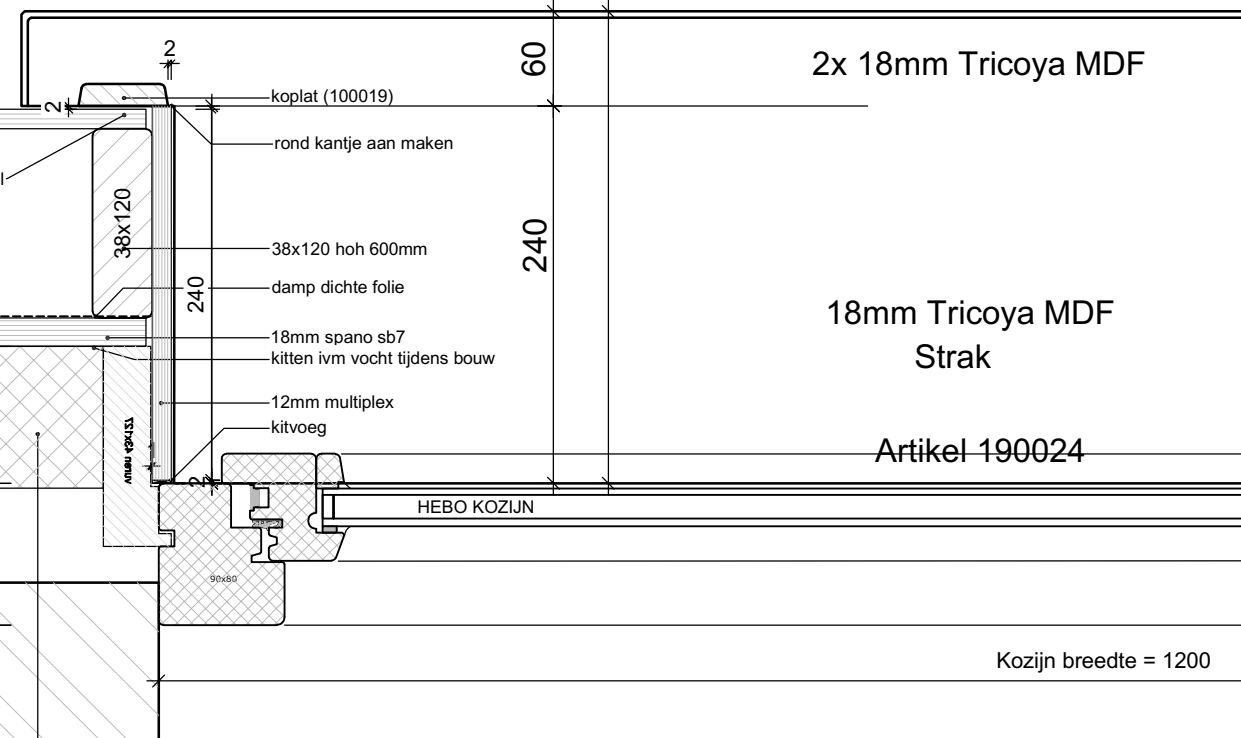

isolatie aan te brengen in productiehal

(spuit)isolatie aan te brengen in het werk

Detailnr. : 08

Schaal : 1:5

Datum :-

Revisie :-

isolatie aan te brengen in productiehal Emmeloord

(spuit) isolatie aan te brengen in het werk

isolatie aan te brengen in productiehal Emmeloord

(spuit) isolatie aan te brengen in het werk

EPDM

vuren 43x127

HR++

105

408
gelamineerde ligger conform opgaaf constructeur

18mm spano

38x235

balklaag 38x235 hoh conform opgaaf constructeur

38x120

38x120

38x120

38x120

rachels + gips

WANDOPBOUW:
- 12,5mm fermacell
- frame 38x120 stijlen hoh 600mm
- damp dichte folie
- 18mm spano
- isolatie
- luchtsponw
- metselwerk

kitten ivm vocht tijdens bouw

73

90

87

241

38x120

240


12mm multiplex

Detailnr. : 09

Schaal : 1:5

Datum :-

Revisie :-

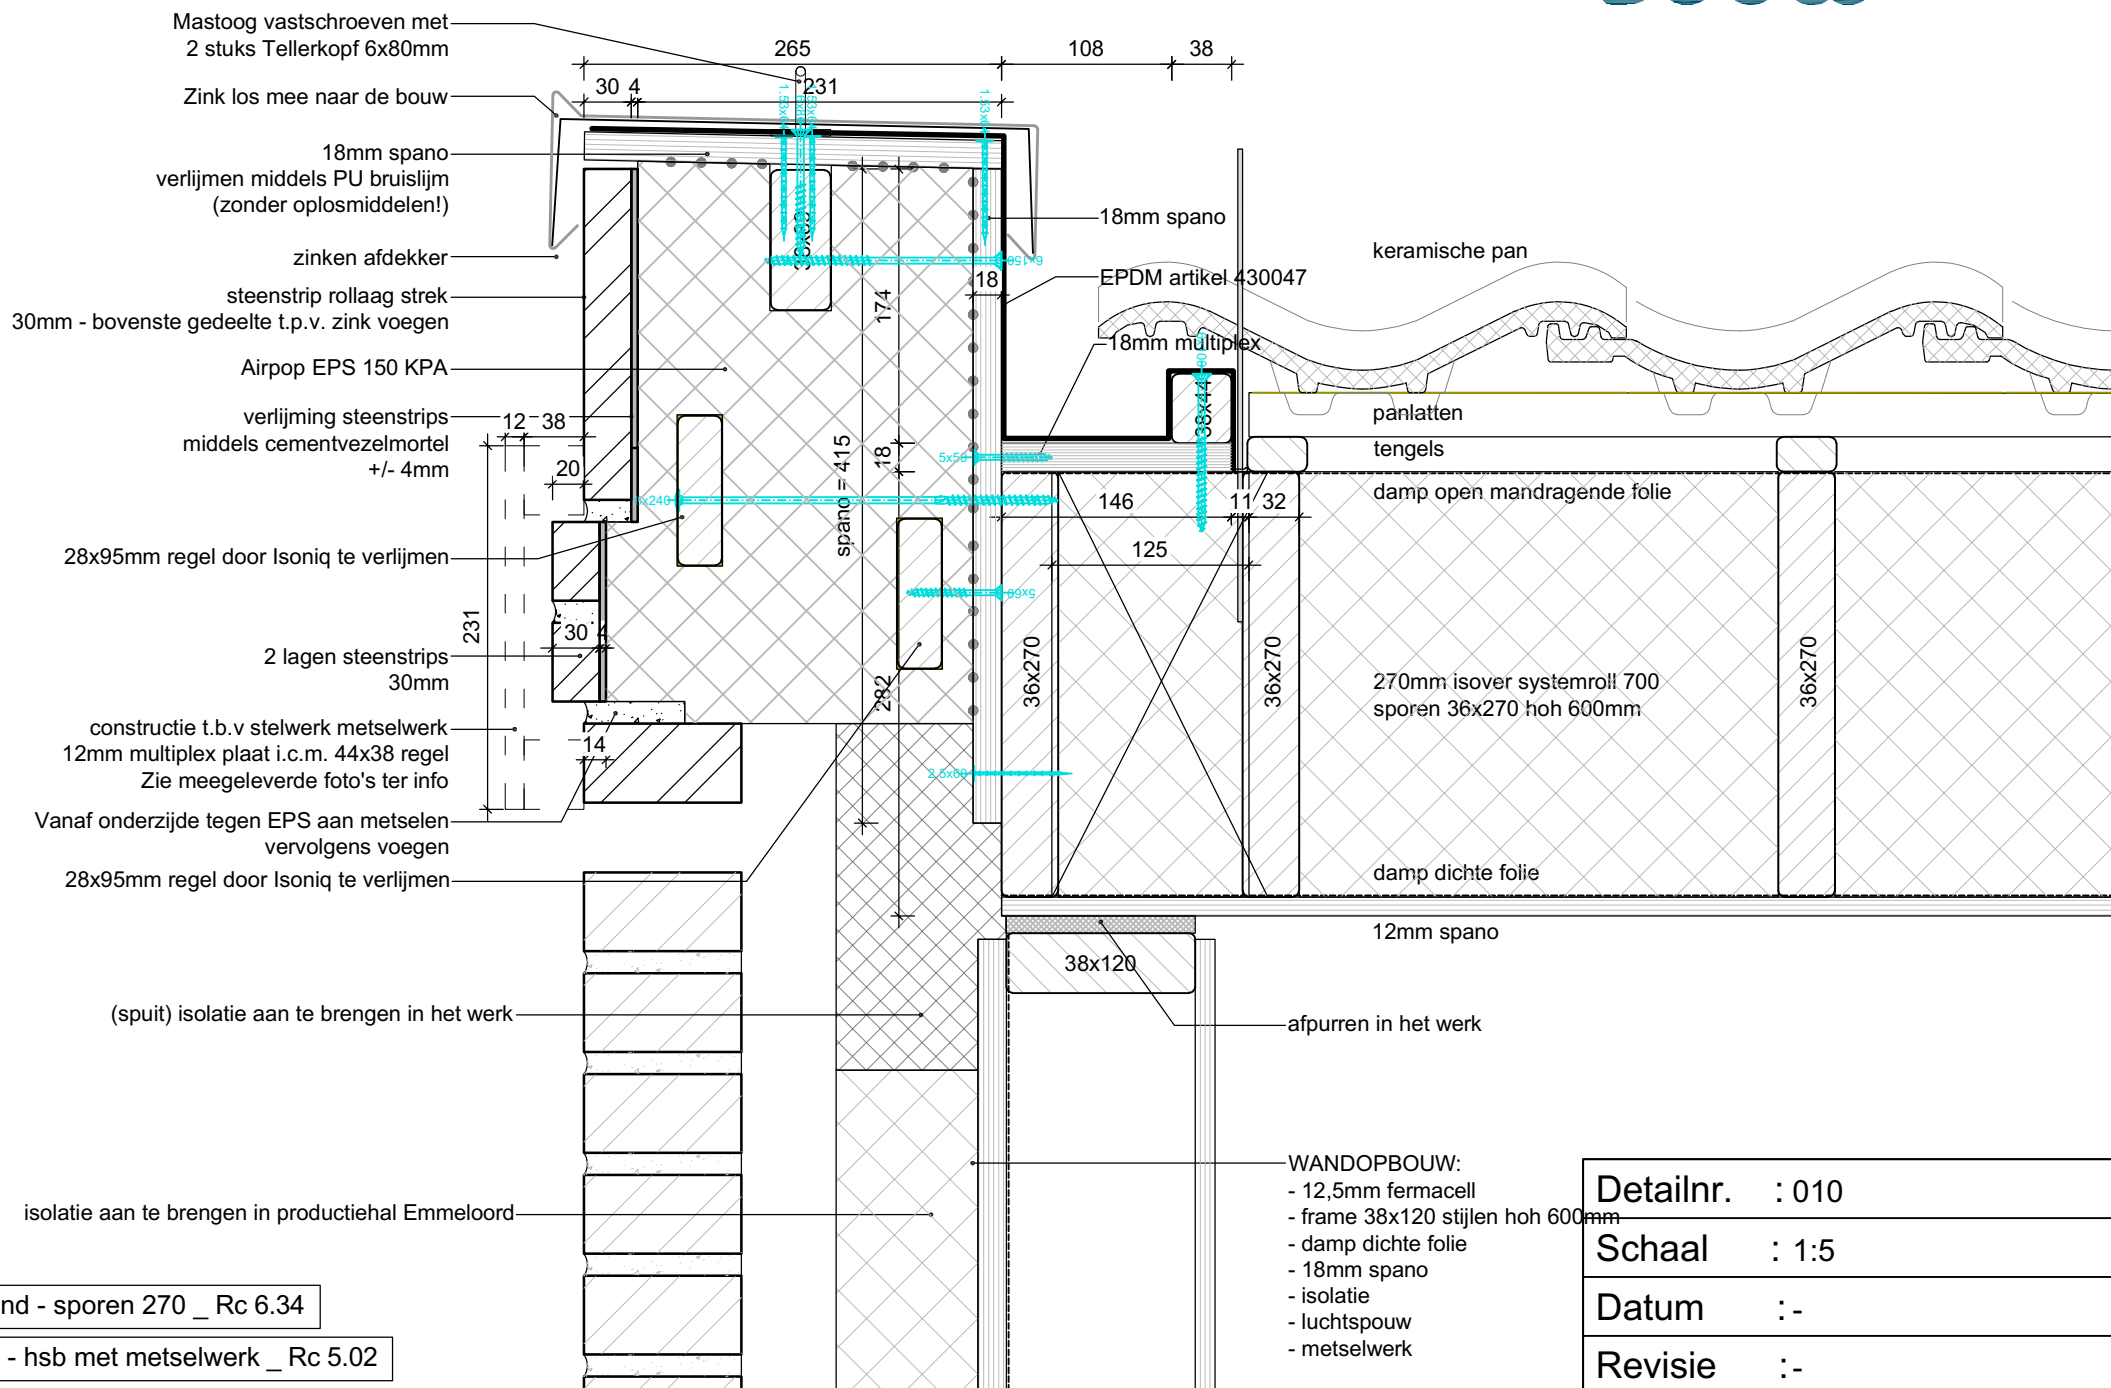

Detailnr. : 010


Schaal : 1:5

Datum :-

Revisie :-

Dak hellend - sporen 270 _ Rc 6.34

Topgevel - hsb met metselwerk _ Rc 5.02

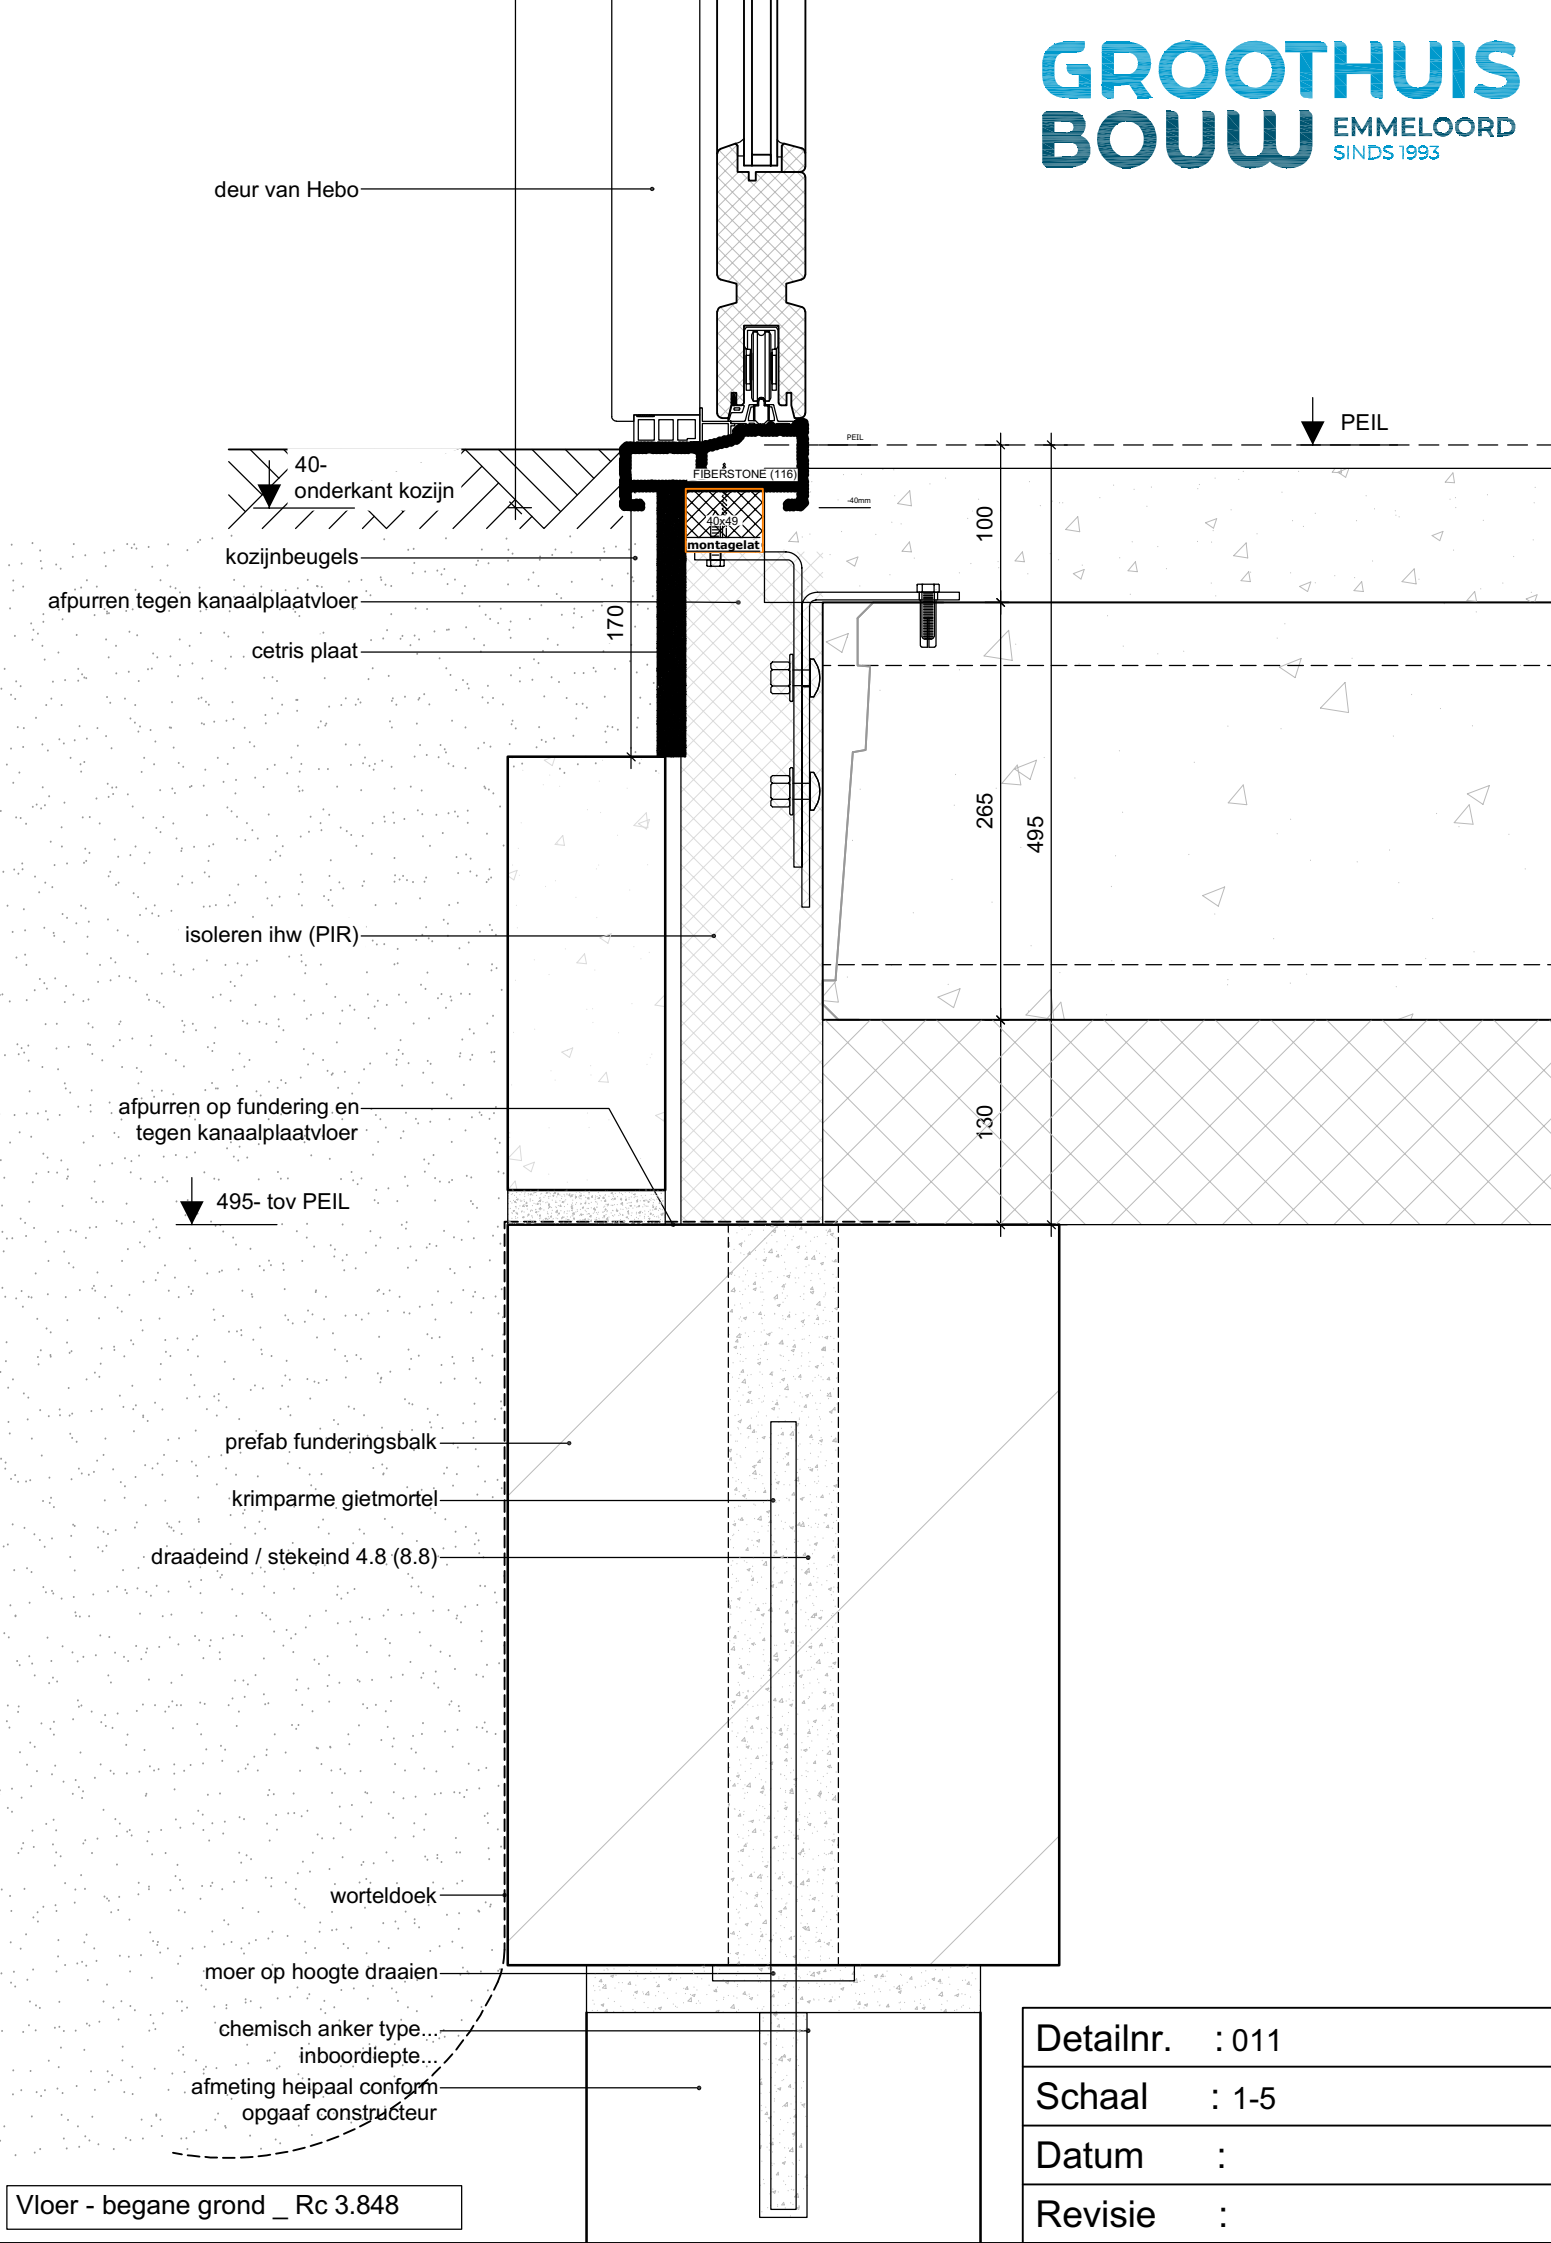

Detailnr. : 011

Schaal : 1-5

Datum :

Revisie :

deur van Hebo

40-
onderkant kozijn

kozijnbeugels

afpurren tegen kanaalplaatvloer

cetris plaat

isoleren ihw (PIR)

afpurren op fundering en
tegen kanaalplaatvloer

495- tov PEIL

prefab funderingsbalk

krimparme gietmortel

draadeind / stekeind 4.8 (8.8)

worteldoek

moer op hoogte draaien

chemisch anker type...

inboordiepte...

afmeting heipaal conform
opgaaf constructeur


Vloer - begane grond _ Rc 3.848


Detailnr. : 012


Schaal : 1-5

Datum :

Revisie :

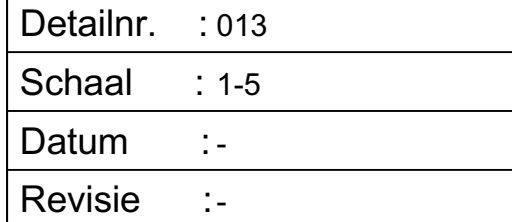

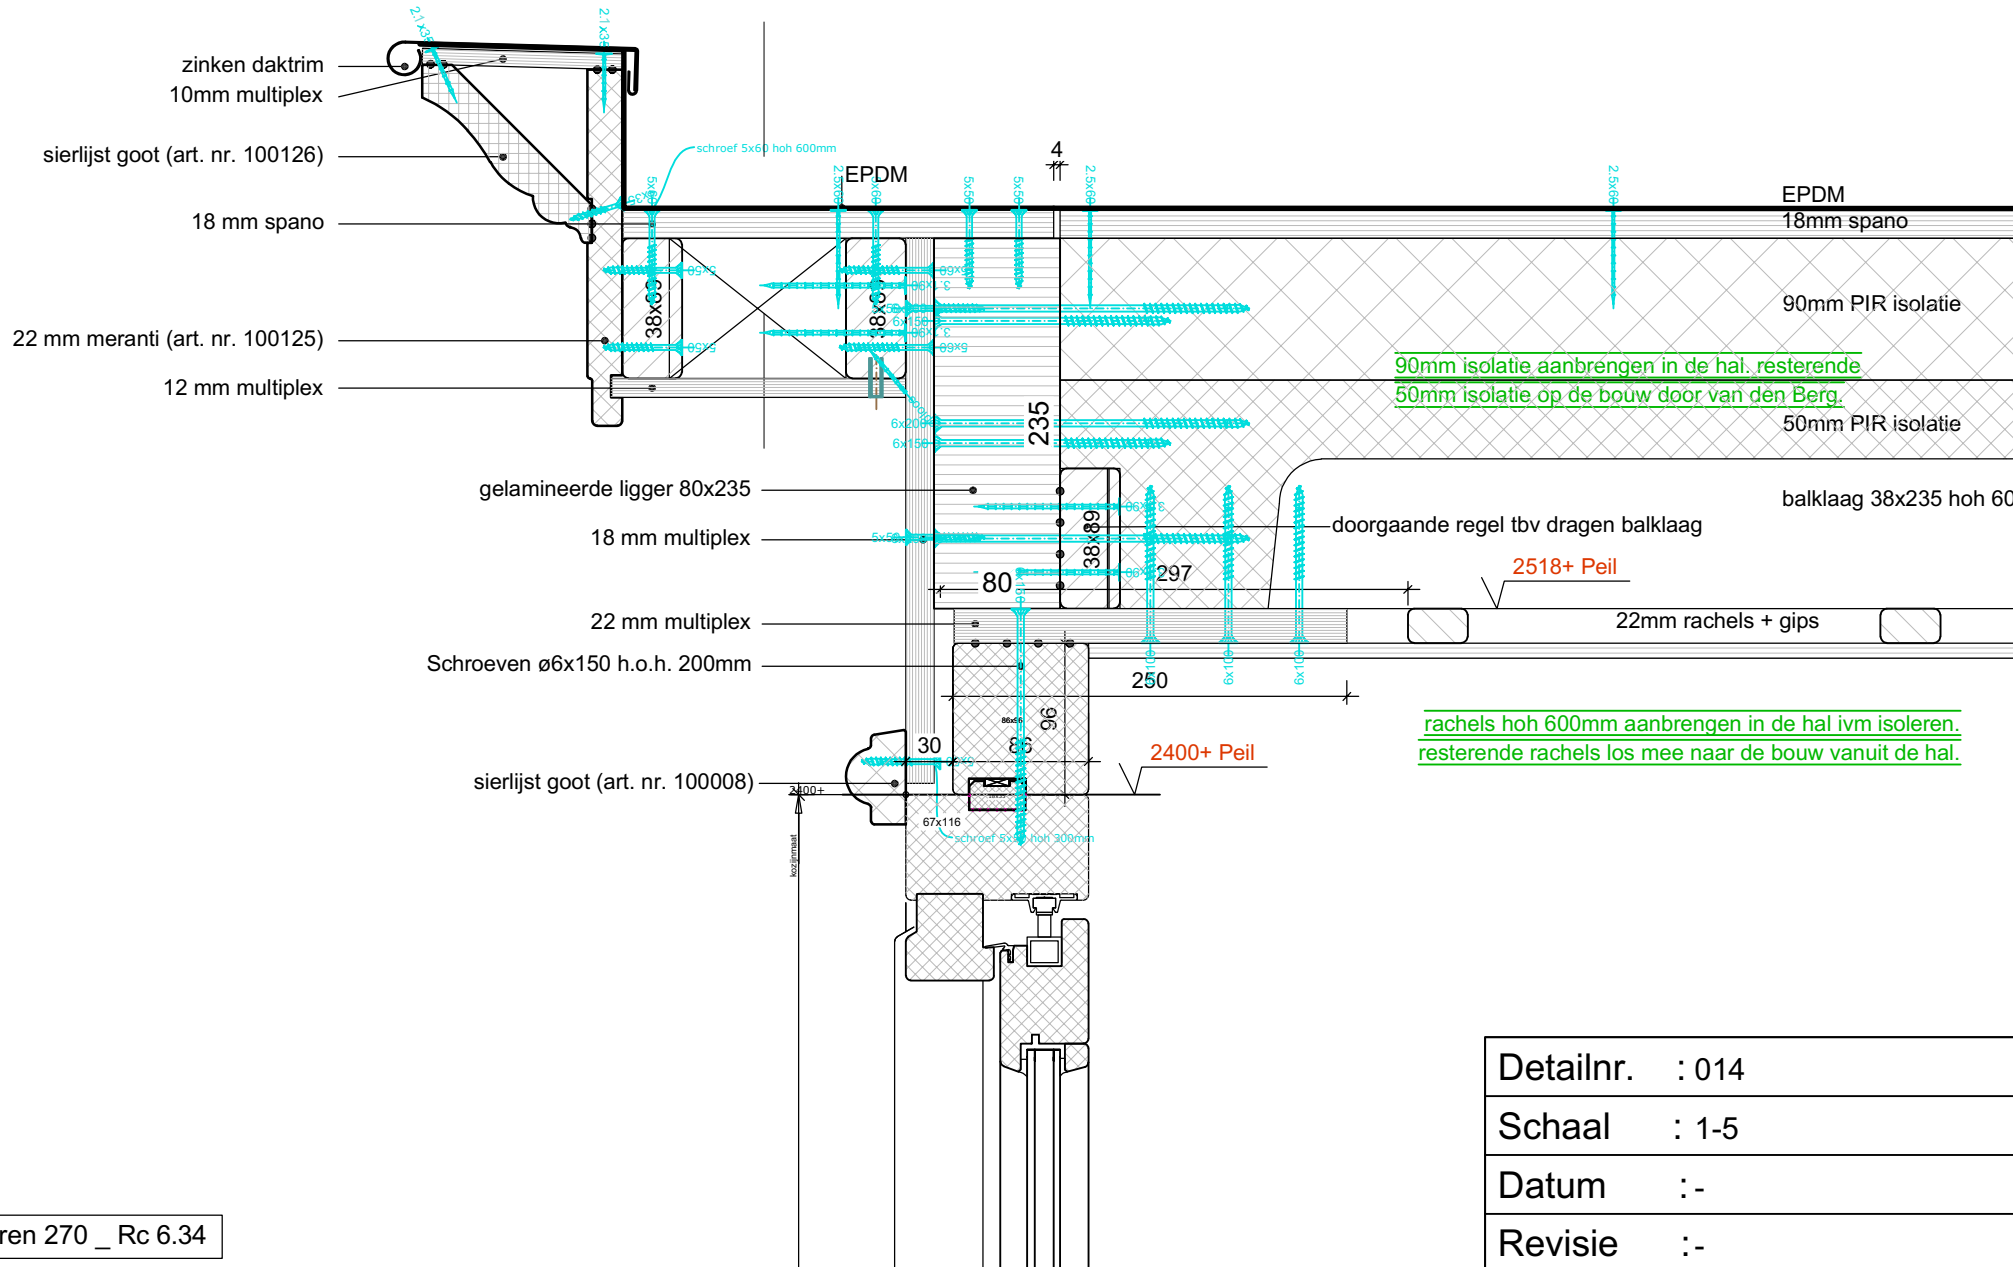

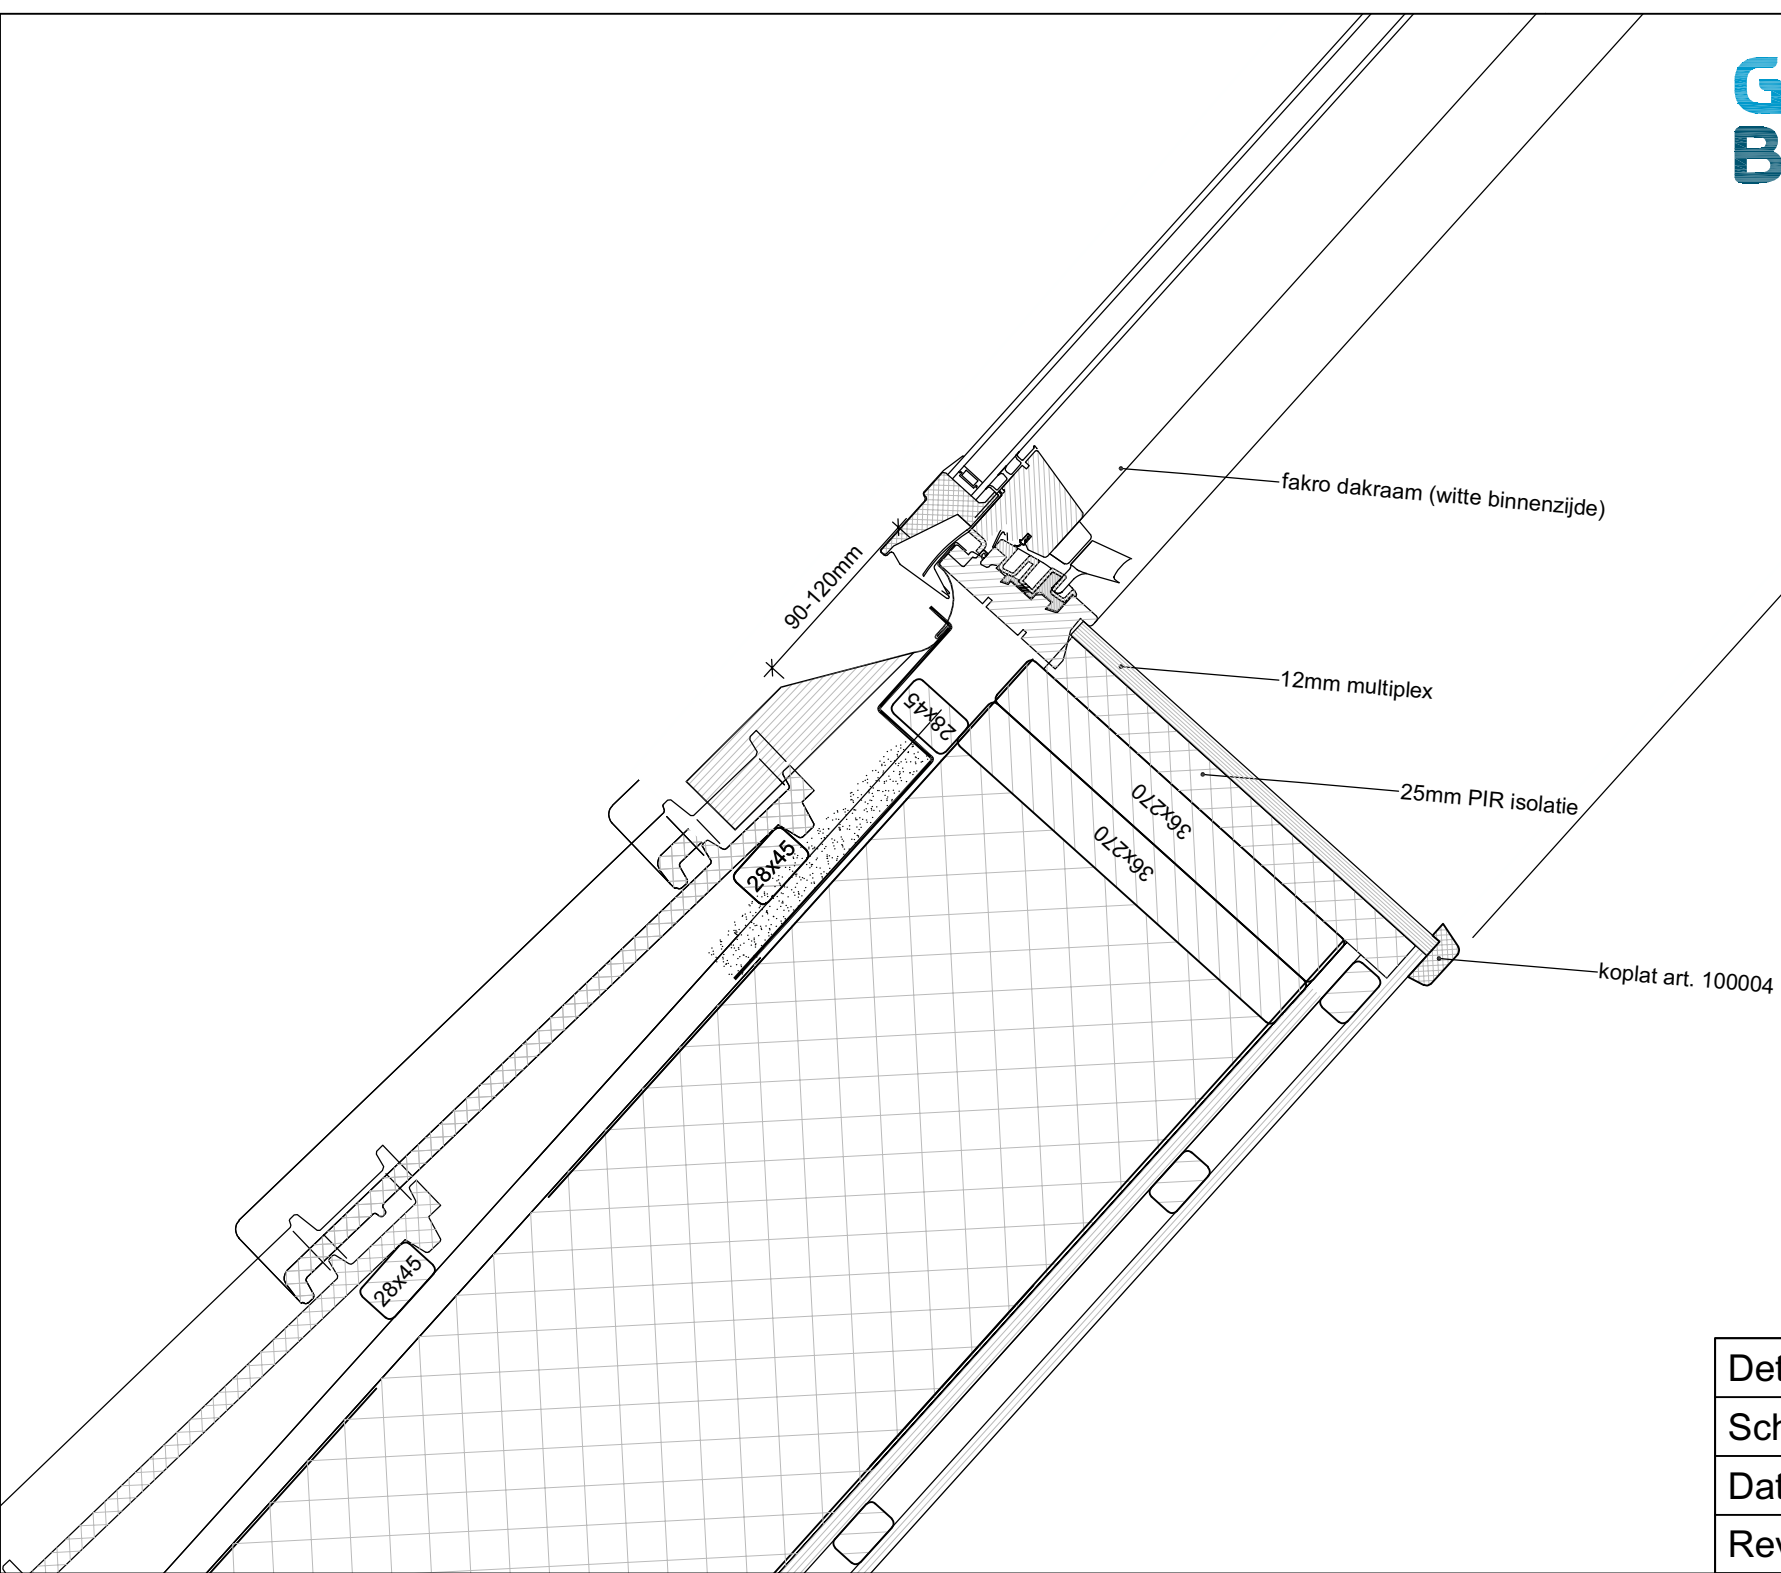


Detailnr. : 015


Schaal : 1:5

Datum :-

Revisie :-

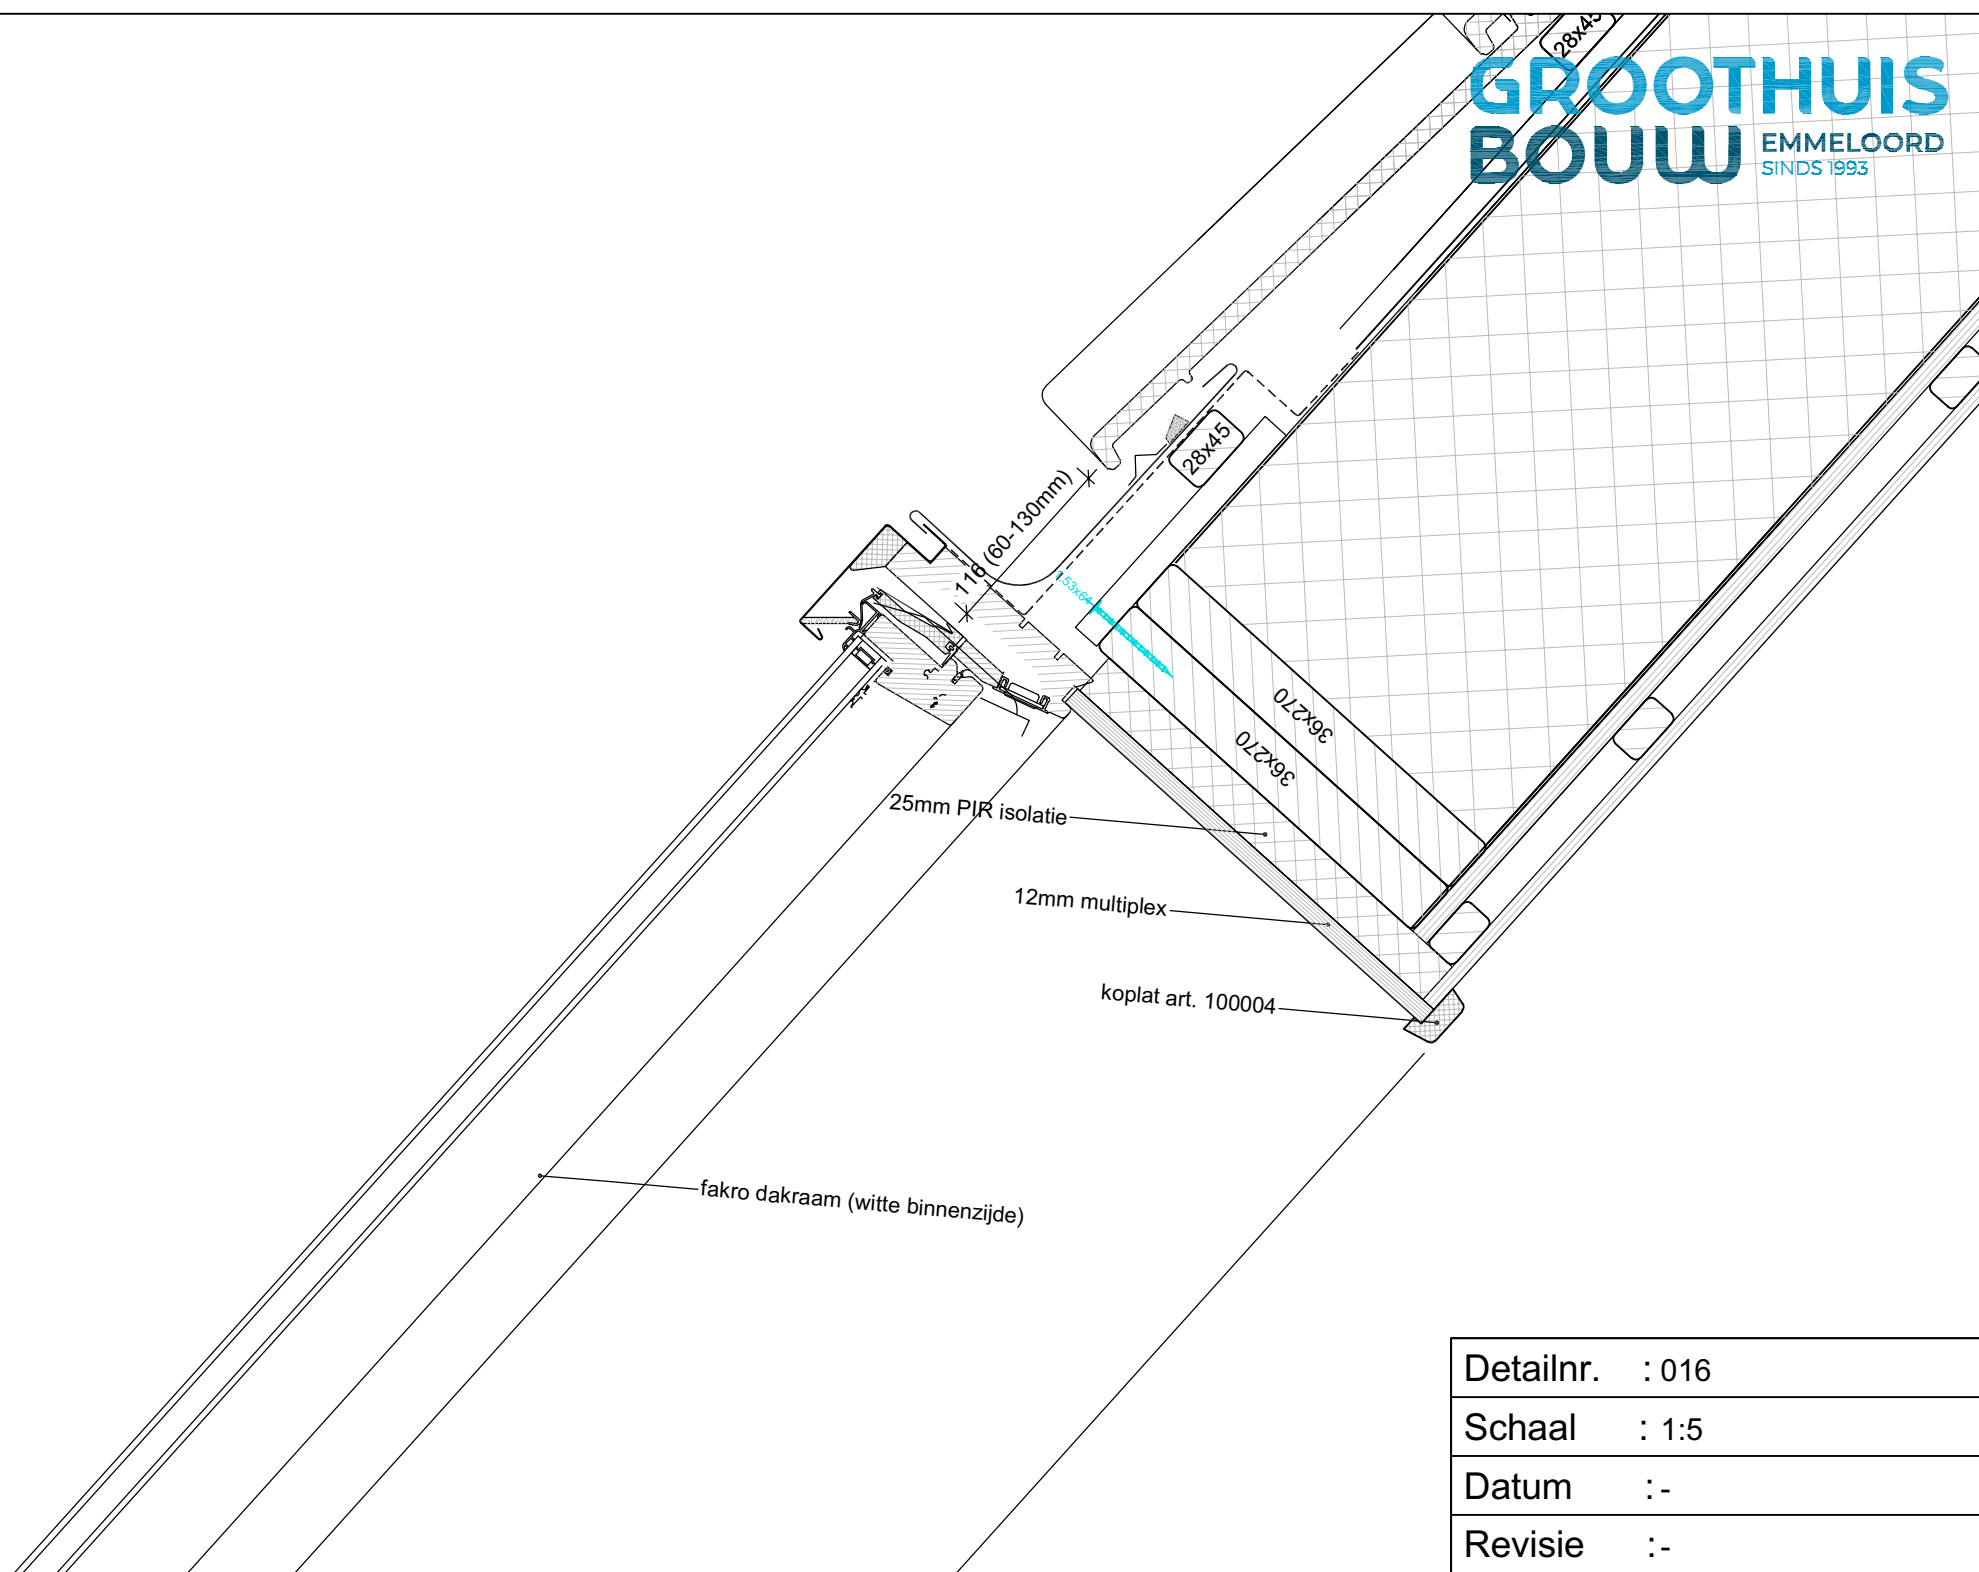

Detailnr.	: 016
Schaal	: 1:5
Datum	: -
Revisie	: -

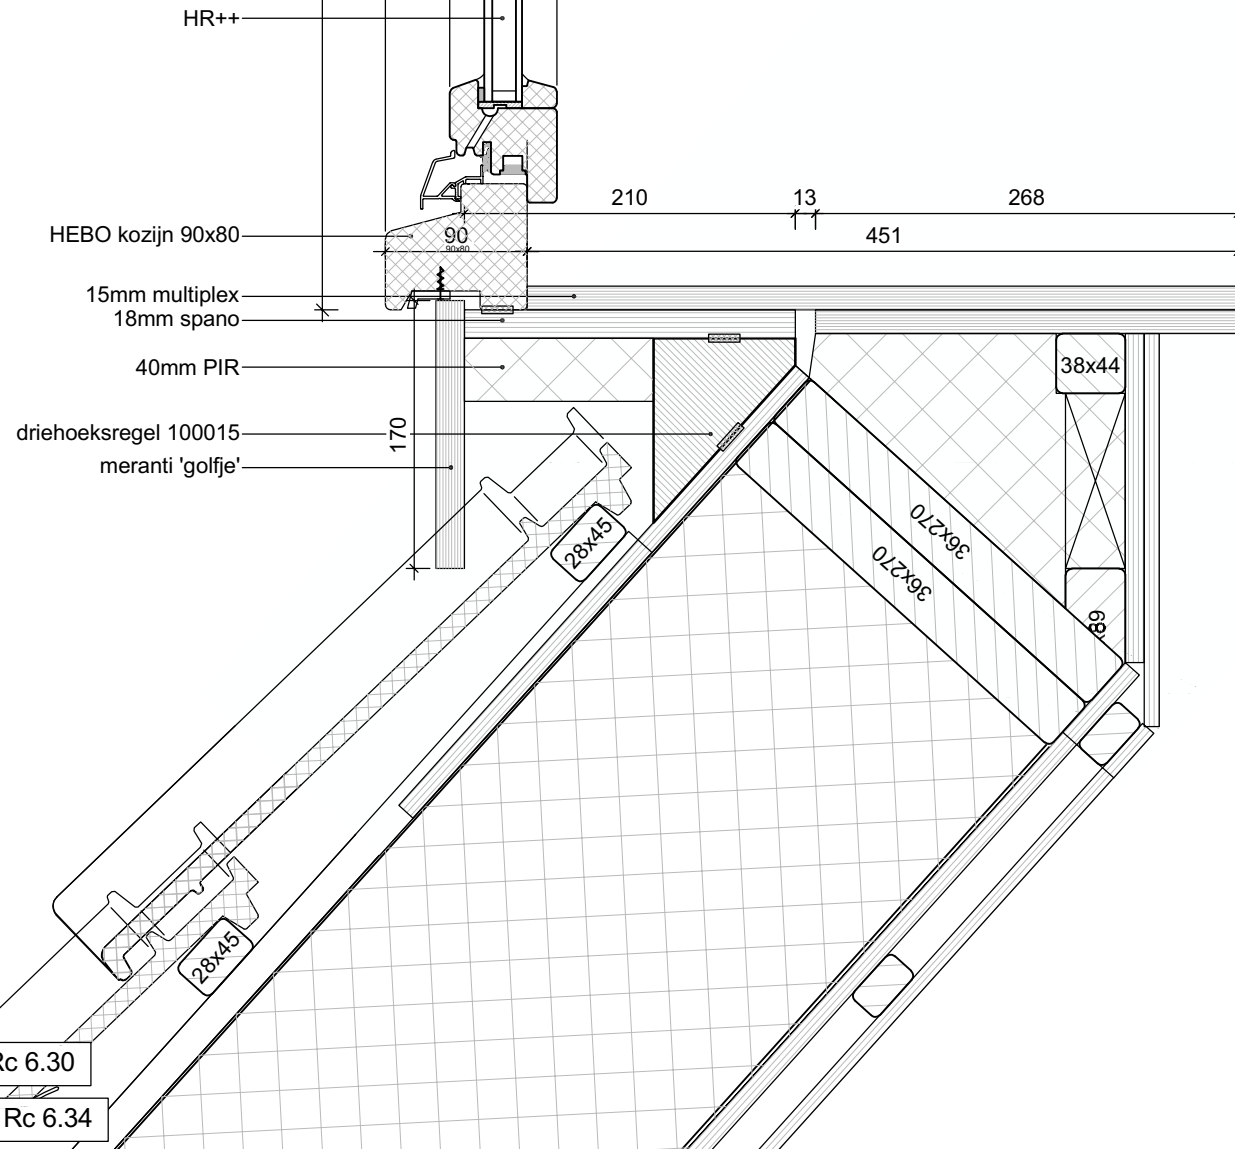


Detailnr. : 017

Schaal : 1:5

Datum :-

Revisie :-

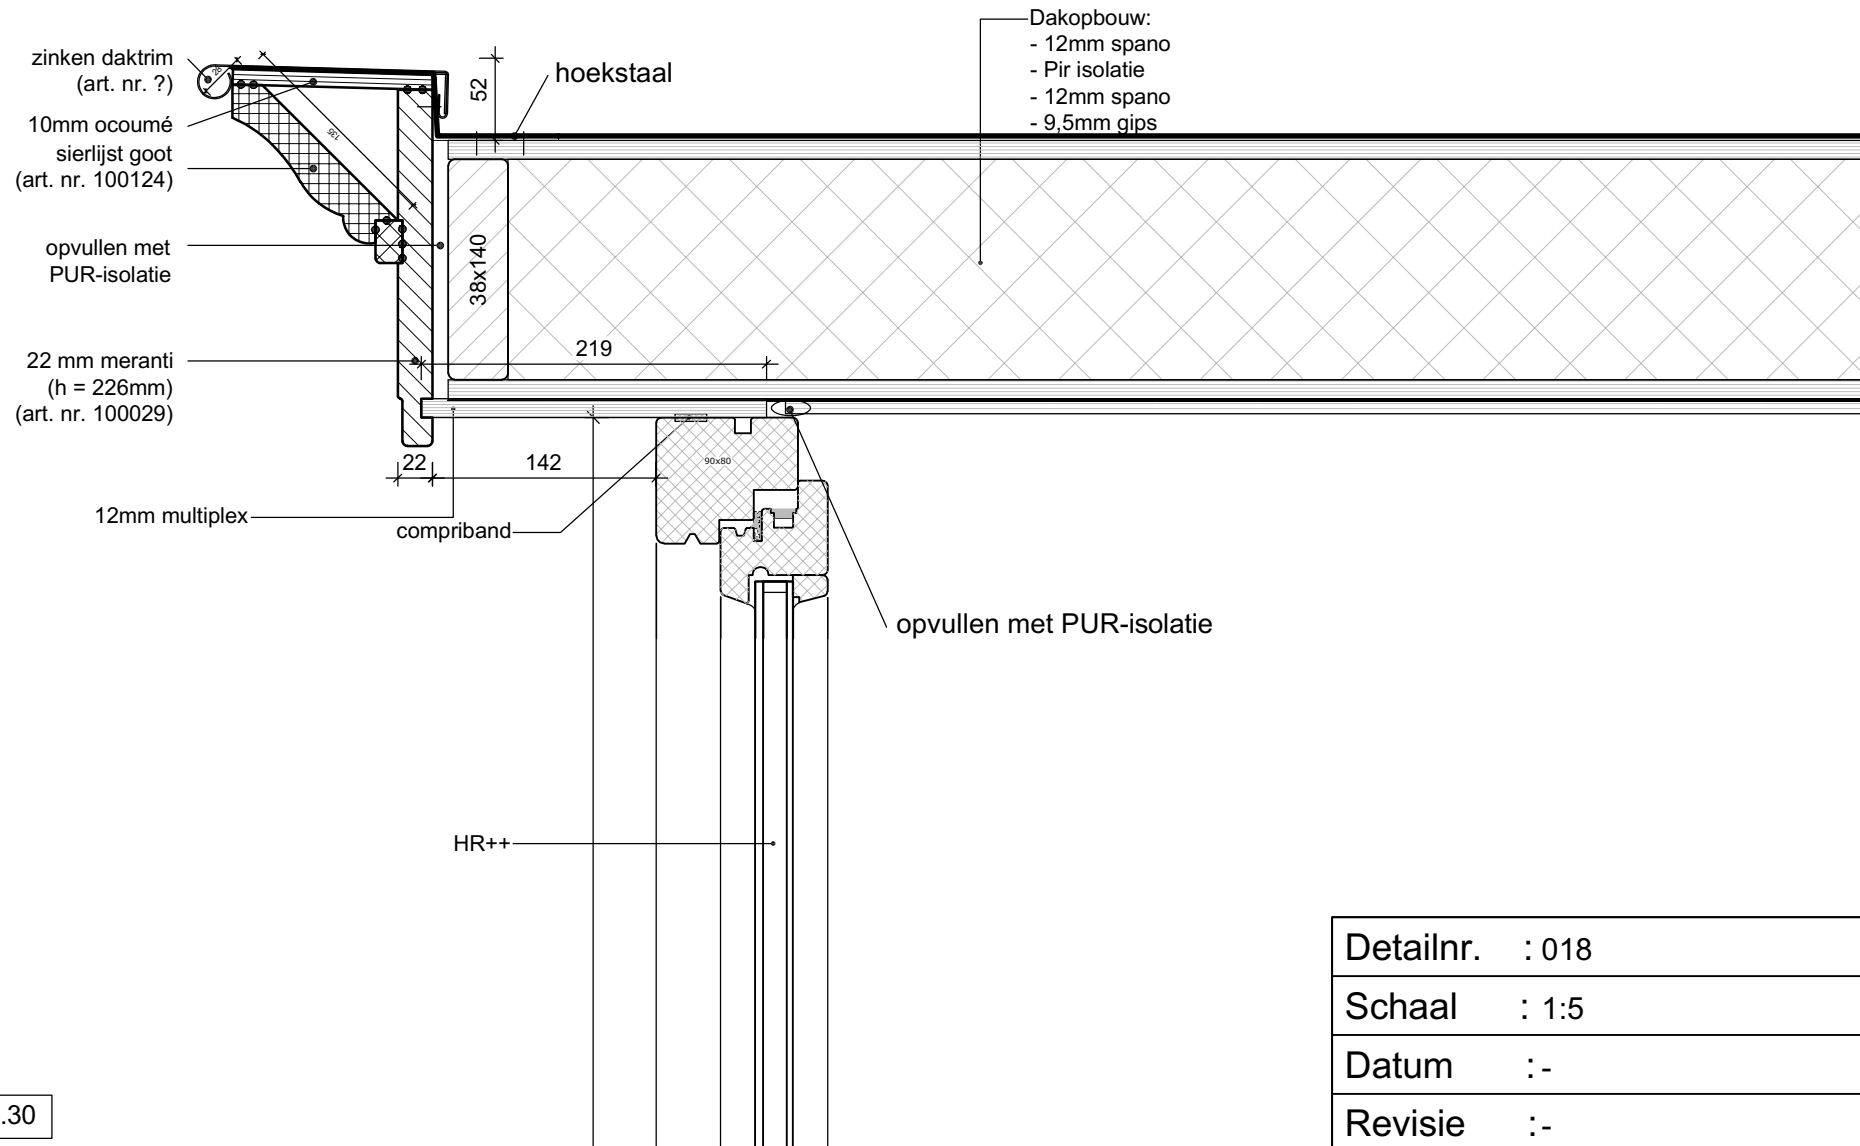

Detailnr. : 018

Schaal : 1:5

Datum :-

Revisie :-

Legenda toegepaste uitzonderingsgrondslagen

In dit document zijn gegevens definitief geanonimiseerd op grond van:

Wet	Artikel	Omschrijving	Pagina's
Wet open overheid	Art. 5.1 lid 2 sub e	De eerbiediging van de persoonlijke levenssfeer	1, 13